


Схема розташування стін фундаменту

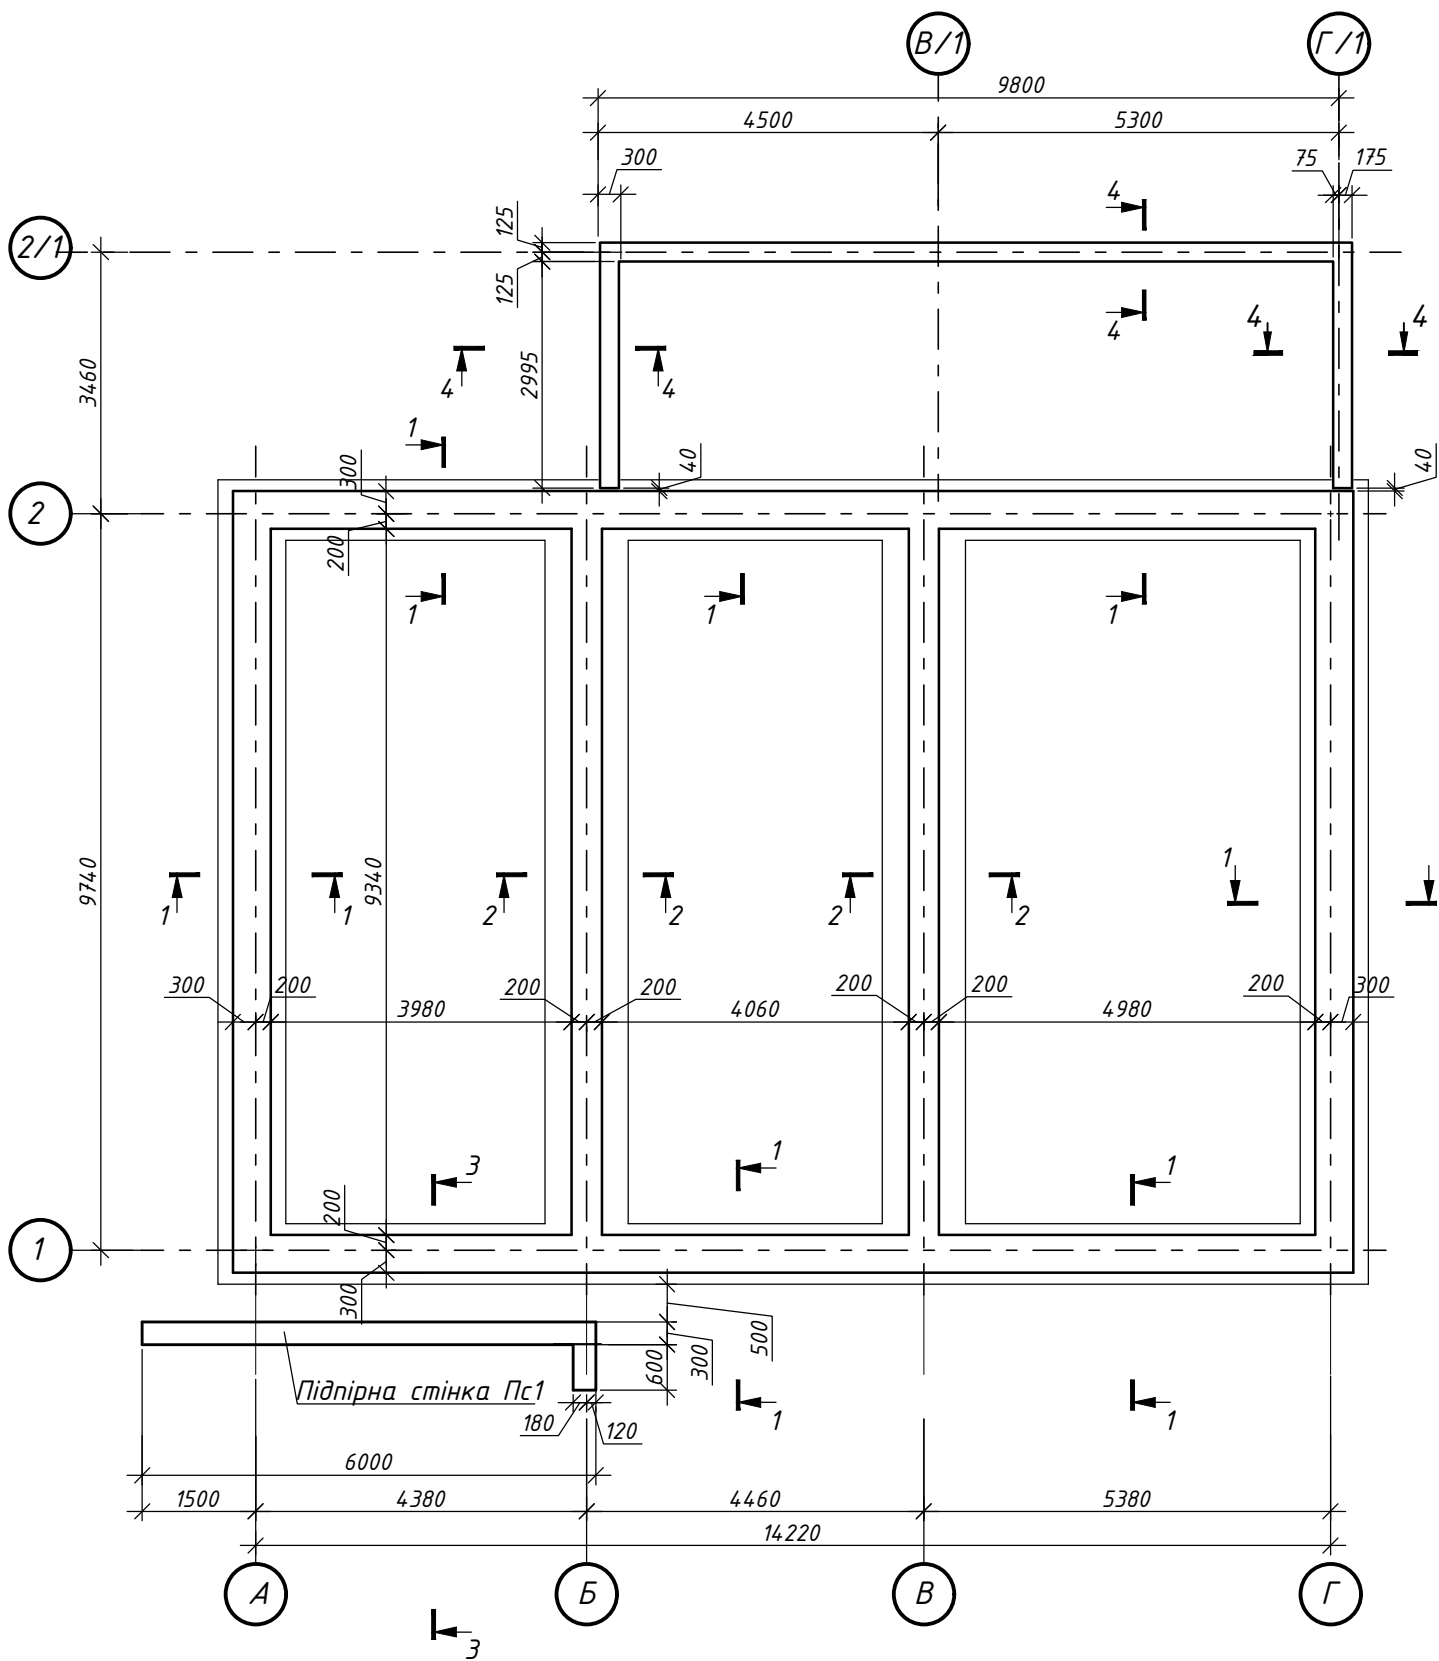

Даний аркуш дивись разом з арк. КБ 3...7.

Взам. інв. №	
Підпис і дата	
Інв.№	

					2023р.	1-2022-КБ		
						"Нове будівництво. Садовий будинок за адресою: Одеська обл., Овідіопольський район, Прилиманська сільська рада, масив №24, ділянка 440/1м" Замовник: Шаповалова А.О.		
Змін.	Кол.	аркуш	№ док.	Підпис	Дата			
						Конструкції будівельні		
ГП		Барданов В.		<i>Bar</i>		РП	5	
Розробив		Барданов В.		<i>Bar</i>		МПП РУБІКОН+		
Перевірів		Барданова І.		<i>Bar</i>				
Схема розташування стін фундаменту.								