


АКСОНОМЕТРИЧНА СХЕМА СИСТЕМИ ВЕНТИЛЯЦІЇ ПВ1

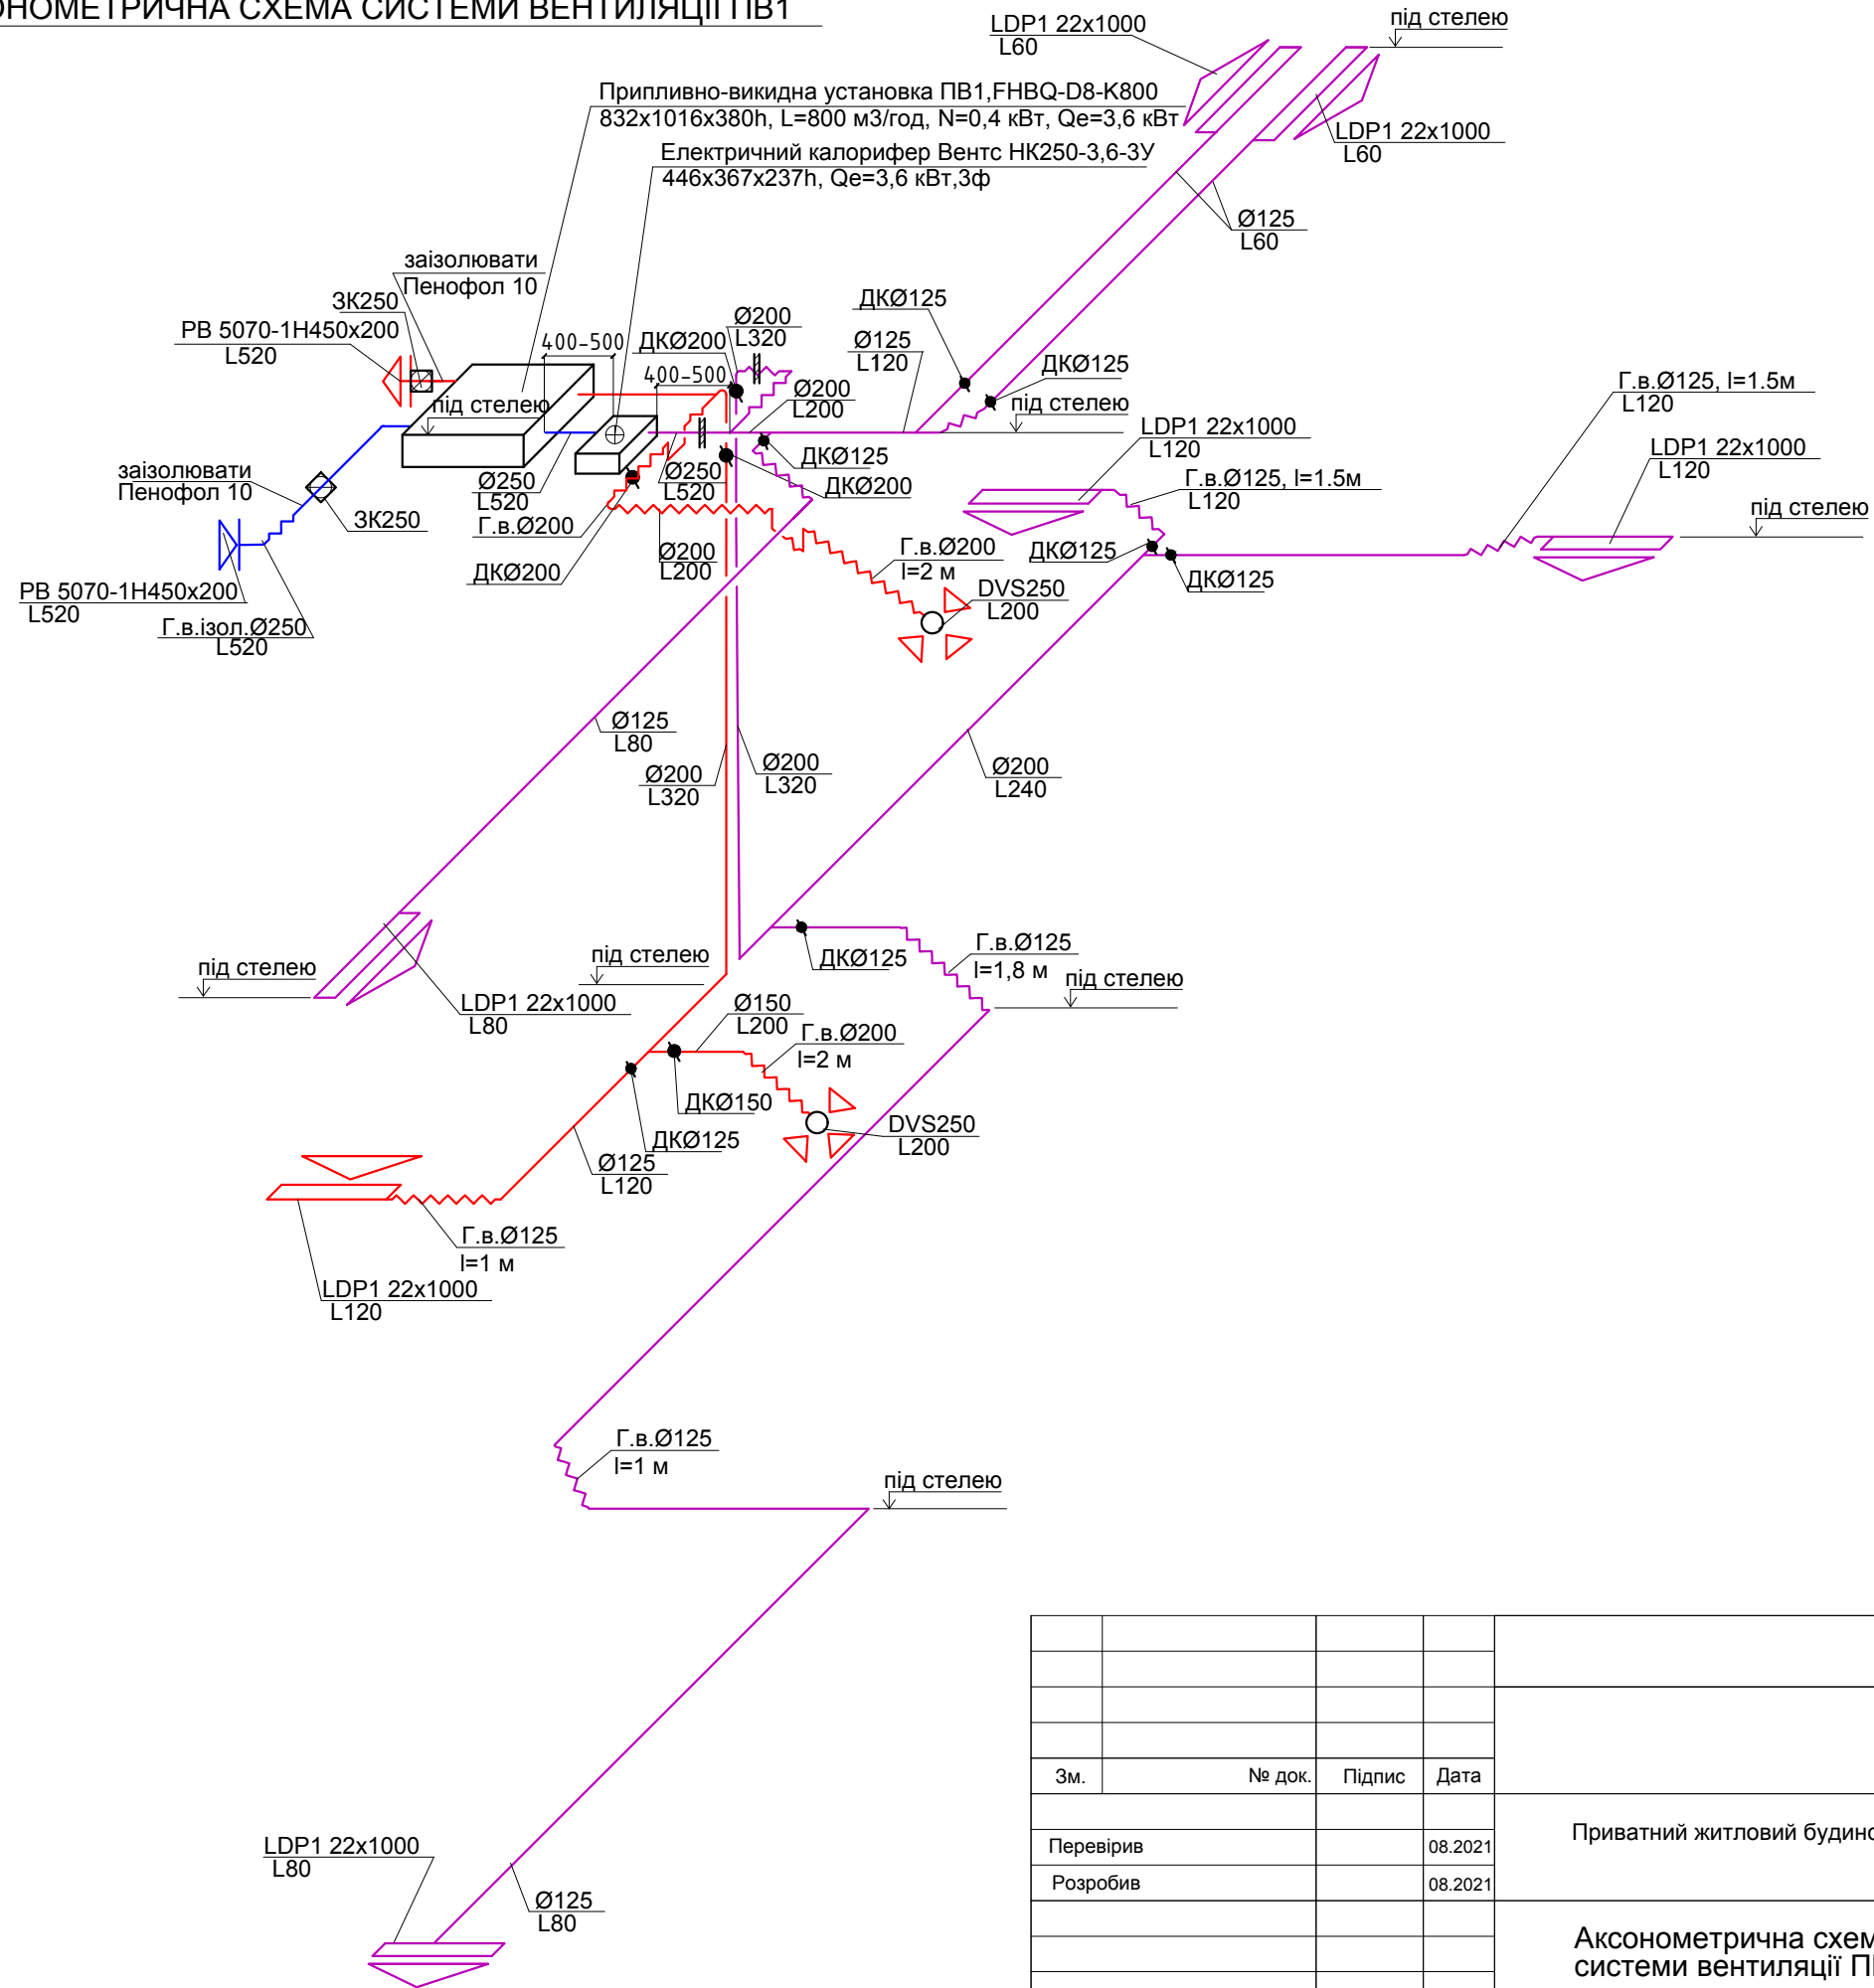

Зам. інв. №	
Підпис і дата	
Інв. № об.	

				ОВ/2023			
Зм.	№ док.	Підпис	Дата				
Перевірив			08.2021	Приватний житловий будинок		Стадія	Аркуш
Розробив			08.2021			Р	2
				АксонOMETрична схема системи вентиляції ПВ1			