


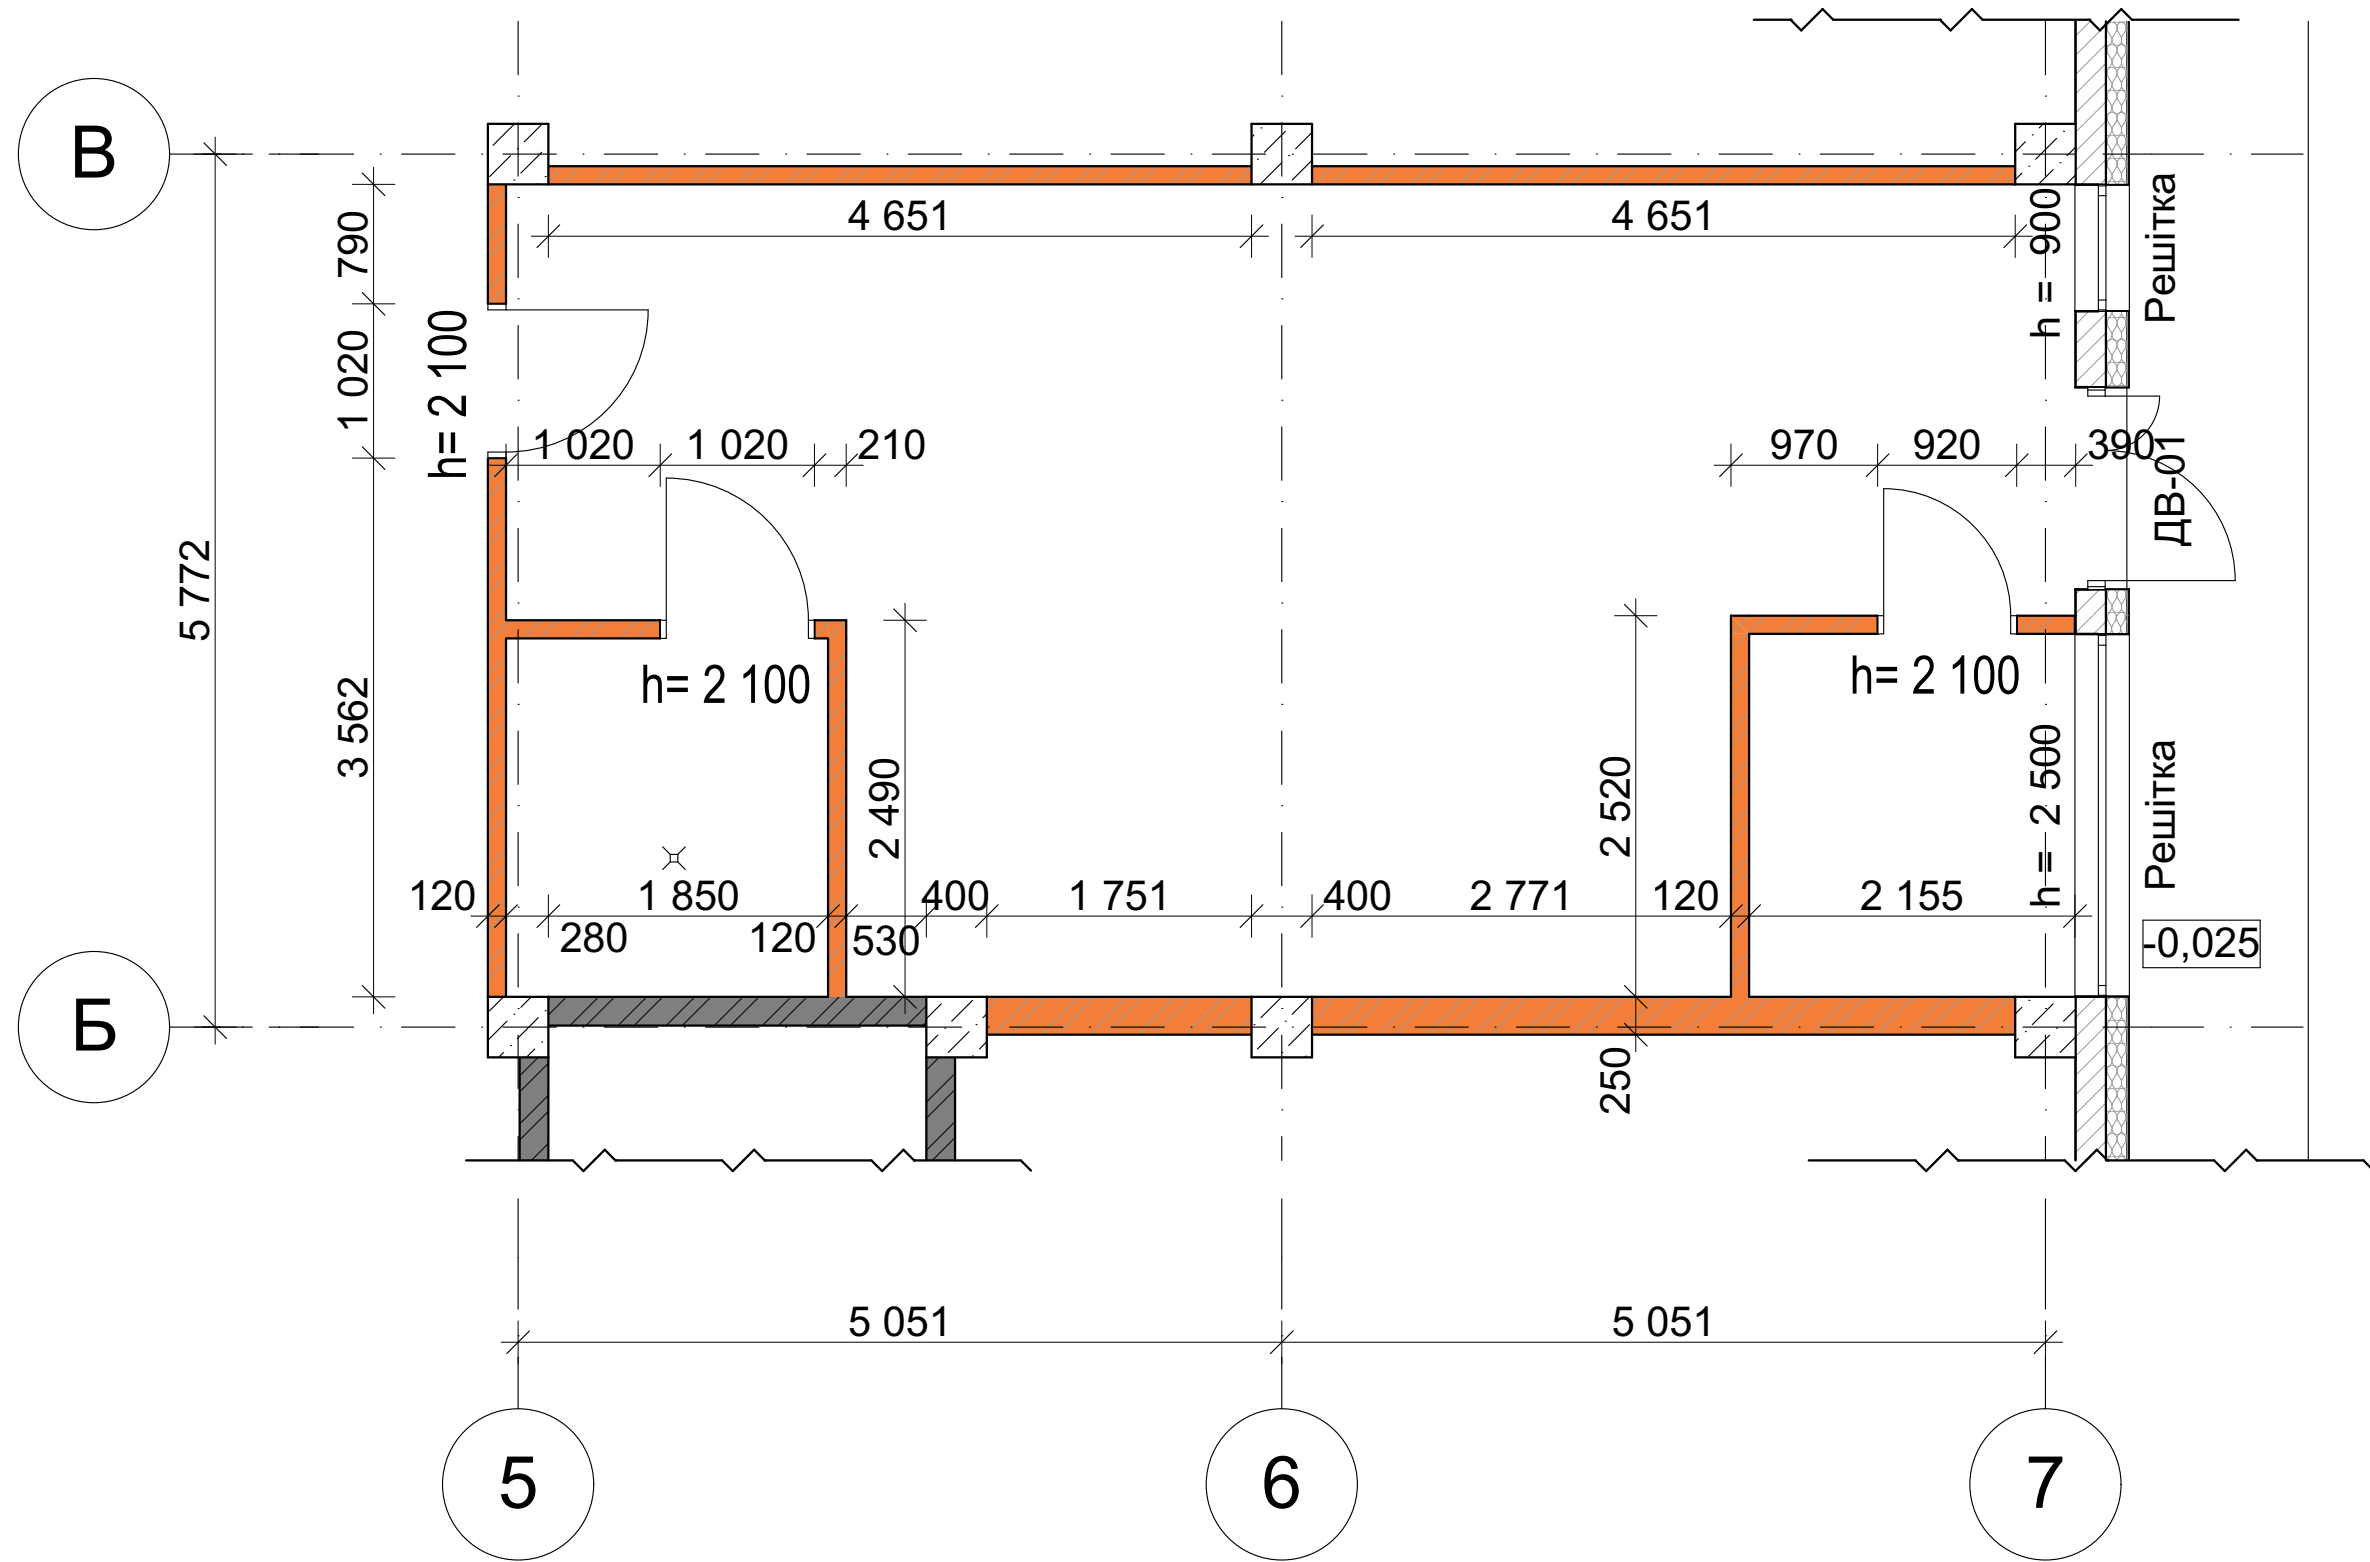

ПРИМІТКИ:

1. Деталізацію ненесучих конструкцій див. розділ ІР
2. Висота перегородок 3,08м перегородки не доводити до перекриття на 20 мм, проміжки конопатити мінватою з ущільненням з обох сторін шнуром, або заповнити вогнестійкою піною.
3. Армування цегляних стін та перегородок виконувати через 5 рядів сіткою Вр-1 Ø4мм, з газоблоку через 2 ряди .
4. В місцях стику цегляних стін зі стінами з газобетонних блоків виконувати анкерування за допомогою металевих анкерів Ø8 А400С в кожен ряд блоків
5. Кріплення стін з газоблоку до несучих конструкцій - див. деталі.
6. Цегляні стіни і перегородки класти з рядової цегли М-100 на цементно-піщаному розчині М-100.
7. Об'єм цегляного мурування - 10,3м³; газоблоку 150мм D500 - 3,74м³
8. Перемички 1ПБ 16-1п - 3шт
9. розміри тех приміщення акваріуму та електрощитової потрібно узгодити з підрядниками

— - цегляна стіна
— - газобетонна стіна

						АР			
						ПрАТ"Золоті ворота"			
Зм.	Кіл.уч.	Лист	№Док.	Підп.	Дата	Паспорт опорядження фасадів офісної будівлі	Стадія	Лист	Листов
ГАП	Валицька						РД	39	
Гл.Конструктор									
Розробив	Ілляшенко								
Перевірив									
Нормоконтроль						План мурування перегородок теплогенераторної на відм. 0,00			