

ТОВ "РУШ"

*Проект адаптації приміщення під магазин промислових та господарських товарів
у м. Київ, вул. В. Васильківська, 143-2, "ЕВА-3058"
Формат – ЖЕ (Жіноча енергія)*



Виконав: Думнич П.

ГІП: Грінченко Д.

*Дніпро
2023 р.*

© Виконані машинної праці на даній документ (проект, технічне завдання, креслення) і архітектурні рішення використані в ньому, належать ТОВ «РЧШ». Даний документ є однією з авторських праць і захищається законодавством України про авторське право. Забороняється без попередньої письмової згоди ТОВ «РЧШ» копіювати, розповсюджувати, публікувати, використовувати частково і / або повністю, в т.ч. і в архітектурну діяльність.

Відомість робочих креслень основного комплекту АР			
Аркуш	Найменування		Примітки
1	Загальні дані		
2	План на відм.±0,000. Обмірний		
3	План демонтажних робіт		
4	План на відм.±0,000. План перегородок		
5	План укріплення об'єкту по лінії СБ		
6	План на відм.±0,000. План оздоблювальних робіт		
7	План розгортки		
8	Розгортка 1, 2, 3, 4, 5		
9	Розгортка 6, 7, 8, 9, 10		
10	План стель		
11	План стель. Відомість матеріалів. З'єднання направляючих		
12	План підлог		
13	План розміщення обладнання		
14	Головний фасад		
15	План розміщення підвісних конструкцій для навігації		
16	План розміщення підвісних конструкцій для навігації		
17	План обладнання. Специфікація		
Примітки: 1. Тип перекриття – з/б плита. 2. Огороджувальні конструкції – цегляні стіни. 3. Несучі конструкції – цегляні стіни + з/б колони. 4. Система кондиціонування – встановити. 5. Опалення – існуюче.			
Відомість основних комплектів креслень			
№ тому	Позначення	Найменування	Примітки
1	____-09-2023- АП	Проект адаптації	
2	____-09-2023- ЕОМ	Електромонтажні роботи	
3	____-09-2023- АПС	Адаптація пожежної системи	

Зам. інв. N	
Підпис і дата	
Інв. N оригін.	

Відомість документів на які посилаються						
Позначення		Найменування			Примітка	
ДБН В. 1.1.-7:2016		“Пожежна безпека об’єктів будівництва”				
ДБН А. 2.2.-3:2014		“Склад та зміст проєктної документації на будівництво”				
ДСТУ Б.А.2.4.-7:2009		“Правила виконання архітектурно-будівельних робочих креслень”				
ДБН В.2.2.-9:2018		“Громадські будівлі та споруди. Основні положення”				
ДСТУ Б.А.2.4.-4:2009		“Система проєктної документації для будівництва. Загальні вимоги до проєктної та робочої документації”				
ДБН В.2.2.-23:2009		“Підприємства торгівлі”				
ДБН В.2.2.-40:2018		“Інклюзивна будівель і споруд”				
ДБН В.2.5.-28:2018		“Природне і штучне освітлення”				
ДБН А.3.2-2-2009		“Охорона праці і промислова безпека в будівництві”				

Загальні вказівки:

1. Креслення даного проєкту узгодити з замовником і є завданням на виконання будівельних робіт.

2. За умовну позначку ±0,000 прийнятий рівень чистої підлоги першого поверху будівлі.

3. У процесі будівельних робіт можливе корегування проєктних розмірів, а також проєктних рішень. Зміну розмірів погодити.

4. Приміщення торгового залу, зони завантаження, приміщення адміністративно-побутові, повинні мати вентиляцію.

5. Передбачити кондиціонування торгового залу і адміністративного приміщення для підтримки температури в піковий період не більше 25°C.

6. План перегородок і будівельних робіт див. аркуш 3.

7. Стіни торгового залу забарвити корпоративною маркою фарби.


8. Стелі торгового залу монолітна з/б плита див. аркуш 8. Світильники магістральні, необхідне функціонування з лампами Т5.

9. План підлог див. аркуш 9.

10. Електрообладнання силове, освітлення і монтаж виконувати за проєктом.


						-2023-3058-АП				
						Магазин пром. та госп. товарів у м. Київ				
Зм.	Кіл.	Арк.	Ндок.	Підпис	Дата	ЄВА-3058, вул. В. Васильківська, 143-2		Стадія	Аркуш	Аркушів
								Р	1	17
Нач. відділу	Коваль				13.09.23	Загальні дані		ТОВ “РЧШ” м. Дніпро		
ГІП	Кузьменко				13.09.23					
Перевірив	Грінченко				13.09.23					
Розробив	Думнич				13.09.23					

План обмірний

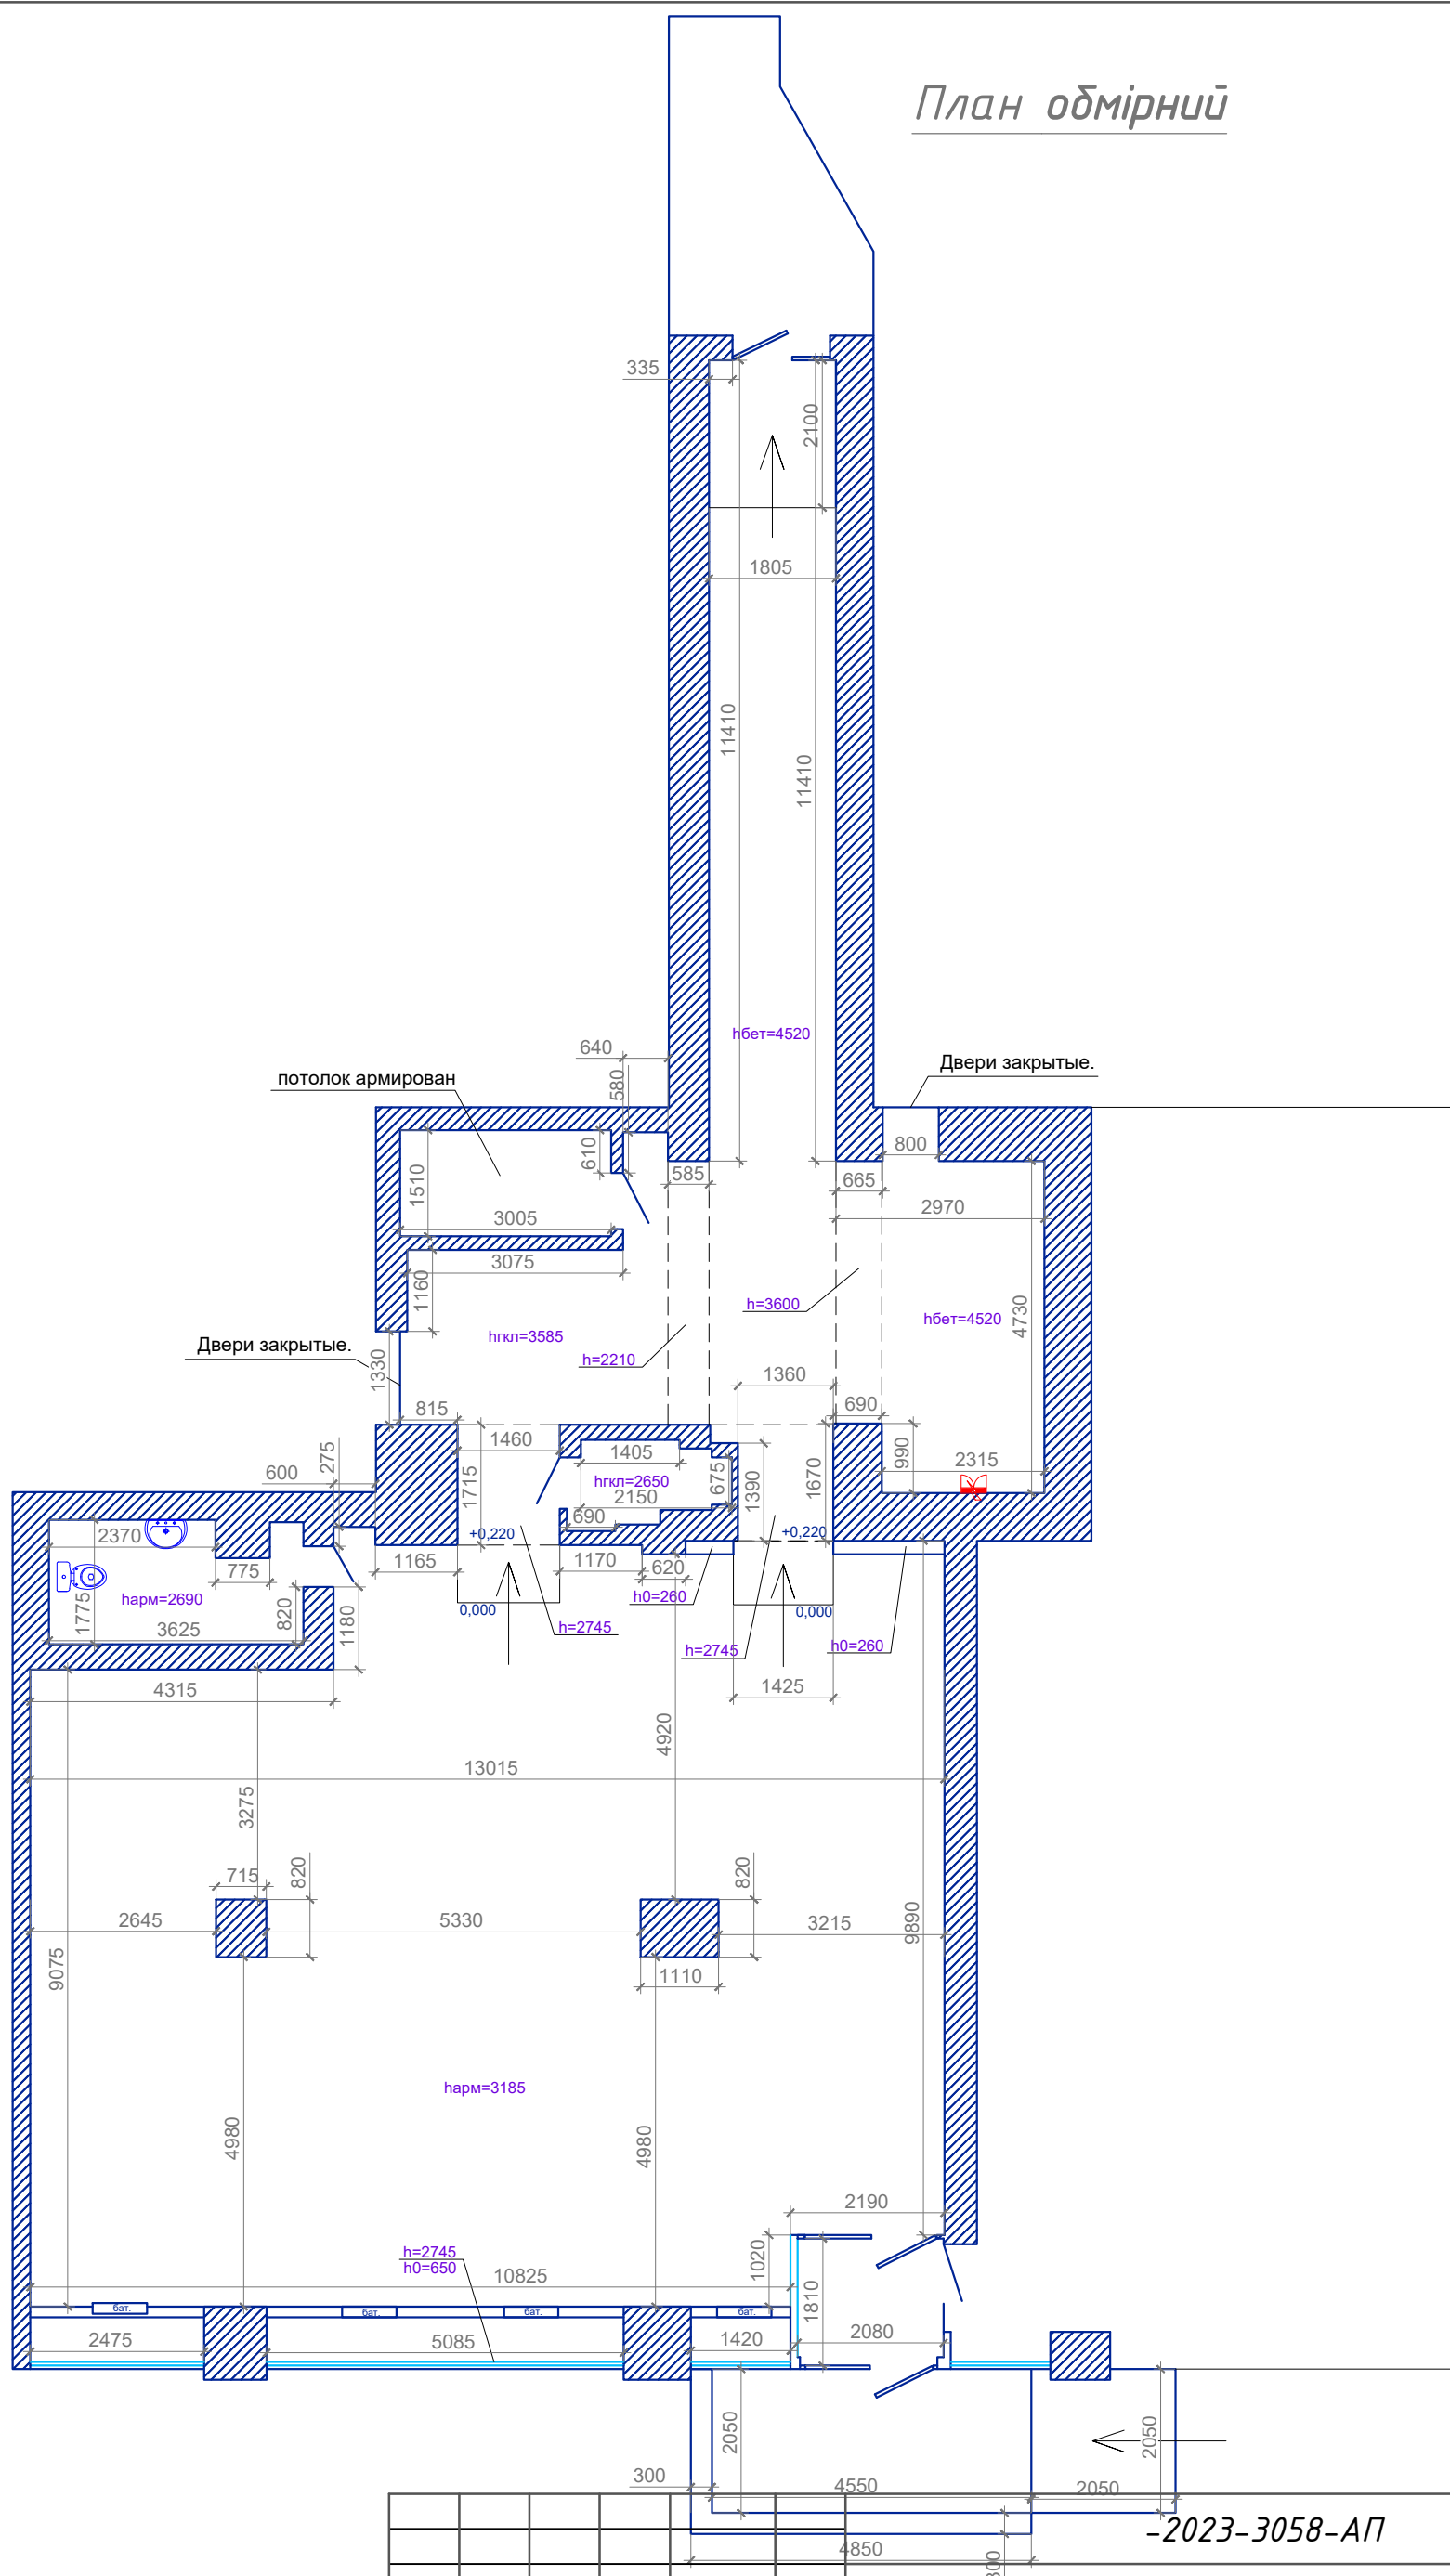

-2023-3058-АП

Магазин пром. та госп. товарів
у м. Київ

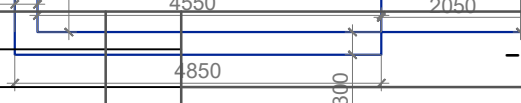													
						Магазин пром. та госп. товарів у м. Київ							
Зм.	Кіл.	Арк.	Ндок.	Підпис	Дата	ЄВА-3058, вул. В. Васильківська, 143-2			Стадія	Аркуш	Аркушів		
									Р	2			
Нач. відділу	Коваль		13.09.23						План обмірний			ТОВ "РУШ" м. Дніпро	
ГІП	Кузьменко		13.09.23										
Перевірив	Грінченко		13.09.23										
Розробив	Думнич		13.09.23										

План обмірний

ТОВ "РУШ"
м. Дніпро

© Виклики майнові права на дані документи (проекти, технічне завдання, креслення) і архітектурні рішення використані в ньому, належать ТОВ «РУШ». Даний документ є об'єктом авторського права і захищається законодавством України про авторське право.

Застосування без попередньої письмової згоди ТОВ «РУШ», ознаменуватиметься з даніми документами, зберігати, роздруковувати, поширювати, відтворювати, будь-яким чином використовувати частково / або повністю, в п.ч. і в архітектурну діяльність.

Зам. інв. N


Підпис і дата

ИВ.Н. оргіні.

© Виключні майнові права на даний документ (проект, технічне завдання, креслення) і архітектурні рішення викраденої в ньому, належать ТОВ «РУШ».
Даний документ є об'єктом авторського права і захищається законодавством України про авторське право.
Забороноюється без попередньої письмової згоди ТОВ «РУШ» ознайомлюватися з данним документом, зберігати, роздруковувати, поширювати, відтворювати, будь-яким чином використовувати частково і / або повністю, в т.ч. і в архітектурну діяльність.

Інв.№ оригін.	Підпис і дата	Зам. інв. №

ОРД демонтує склопакета вітража.
Склопакет має тріщини, ОРД замінить!

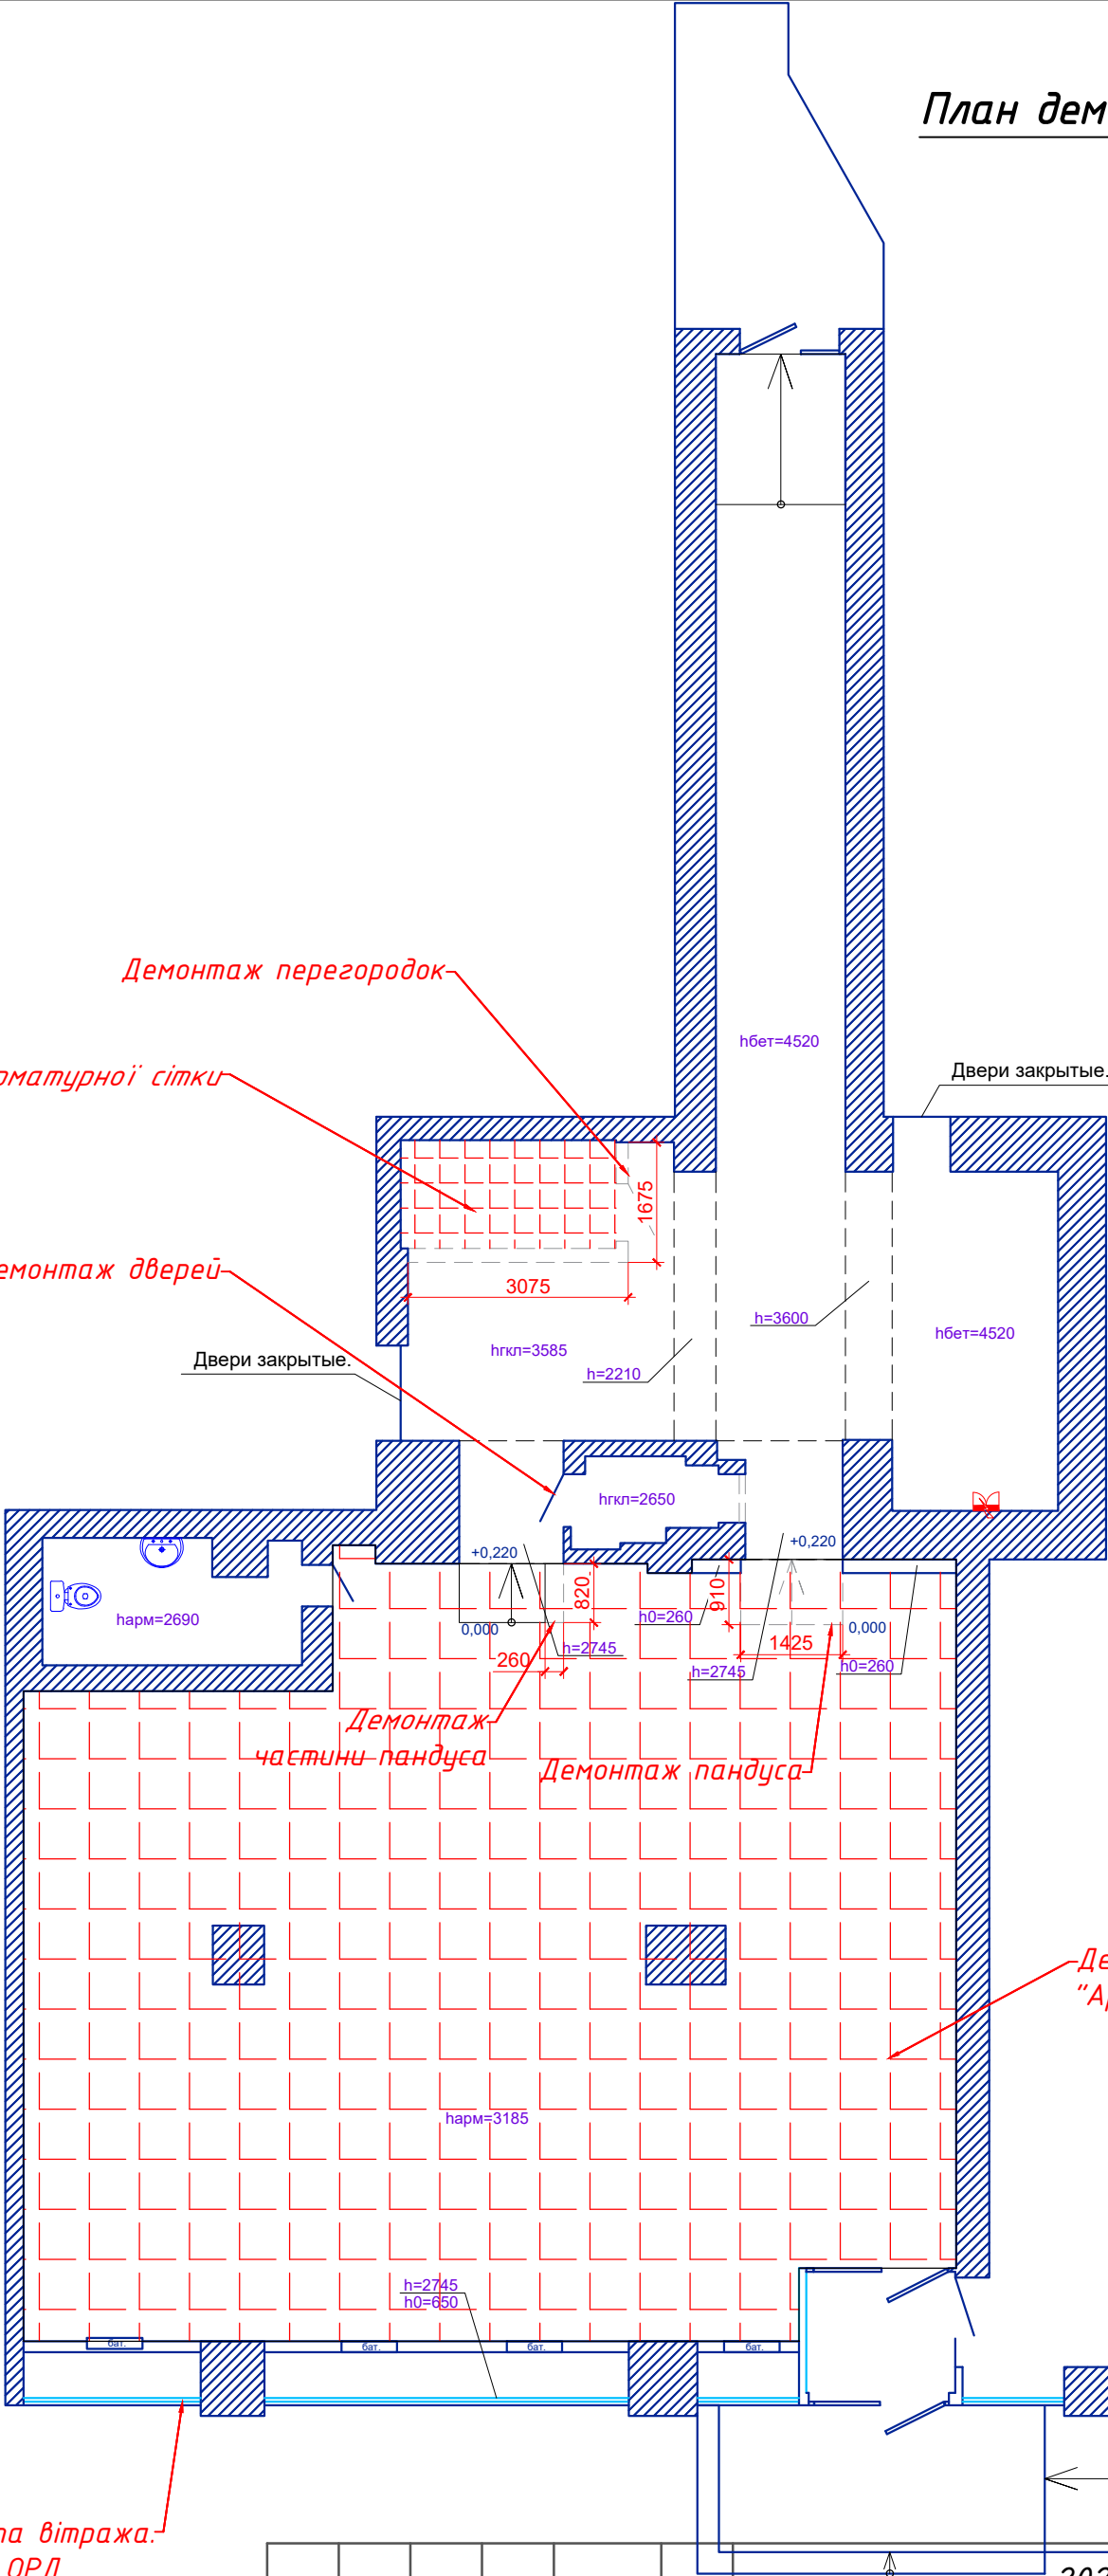

Зм.	Кіл.	Арк.	Ндок.	Підпис	Дата
Нач. відділу	Коваль				13.09.23
ГІП	Кузьменко				13.09.23
Перевірів	Грінченко				13.09.23
Розробив	Думнич				13.09.23

↑ -2023-3058-АП			
Магазин пром. та госп. товарів у м. Київ			
ЕВА-3058, вул. В. Васильківська, 143-2	Стадія	Аркуш	Аркушів
	Р	3	
План демонтажних робіт	ТОВ "РУШ" м. Дніпро		

План на відм. ±0,000. План перегородок

Експлікація приміщень

№ п/п	Найменування	Площа м. кв.
1	Торговий зал	159,09
2	Сан-вузол	6,24
3	Зона зберігання товарів	4,66
4	Адмінприміщення	10,95
5	Зона зберігання товарів	20,40
6	Рампа	10,35
Разом:		211,69

Відомість дверей			
Марка поз.	Найменування	Розмір/напрявлення відкриття	Кількість
Двері МПЛ, ДМП, МДФ			
Д1*	Двері протипожежні ДМП EI30,без порога	700x2000(полотно)п	1
Д2	Двері протипожежні ДМП EI30,без порога	900x2000(полотно)п	1
Д3	Двері МДФ	800x2000(полотно)п	1

Д1* – двері ДМП, заміри виконати на місці!

Протипожежні Двері EI-30 (без порога). В протипожежні двері необхідно встановити заводський доводчик.

Двери закрытые.

На двери установить кодовый замок

Скидной клапан бойлера облаштуют дренажной трубкой!

Монтаж ГКЛ перегородки для кассовой зоны

Умовні позначення:

Гіпсокартонна перегородка по металевому каркасі, оздоблення відповідно до кожного приміщення, висота як в існуючих перегородках

Гіпсокартонна перегородка по металевому каркасі системи КНАУФ W111, клас вогнестійкості (EI 60) с утеплителем Acoustic Wool Sonet (Izovat 48), висота як в існуючих перегородках

© Виключні майнові права на даний документ (проект, технічне завдання, креслення) і архітектурні рішення викрадані в ньому, належать ТОВ «РЧШ». Дані документи є об'єктом авторського права і захищаються законодавством України про авторське право. Забороняється без попередньої письмової згоди ТОВ «РЧШ» ознайомлюватися з даним документом, зберігати, розповсюджувати, поширювати, відтворювати, будь-яким чином використовувати частково і / або повністю, в т.ч. і в архітектурну діяльність.

Зам. інв. N	
Підпис і дата	
Інв.Н оригін.	

Примітки:
1. На всі двері встановити обмежувачі відкриття дверей.


Зм.	Кіл.	Арк.	Ндок.	Підпис	Дата
Нач. відділу	Коваль			13.09.23	
ГІП	Кузьменко			13.09.23	
Перевірів	Грінченко			13.09.23	
Розробив	Думнич			13.09.23	

-2023-3058-АП			
Магазин пром. та госп. товарів у м. Київ			
ЕВА-3058, вул. В. Васильківська, 143-2	Стадія	Аркуш	Аркушів
	Р	4	
План на відм.±0,000. План перегородок		ТОВ "РЧШ" м. Дніпро	

План на відм. ±0,000.
План укріплення об'єкту по лінії СБ

Експлікація приміщень

№ п/п	Найменування	Площа м. кв.
1	Торговий зал	159,09
2	Сан-вузол	6,24
3	Зона зберігання товарів	4,66
4	Адмінприміщення	10,95
5	Зона зберігання товарів	20,40
6	Рампа	10,35
Разом:		211,69

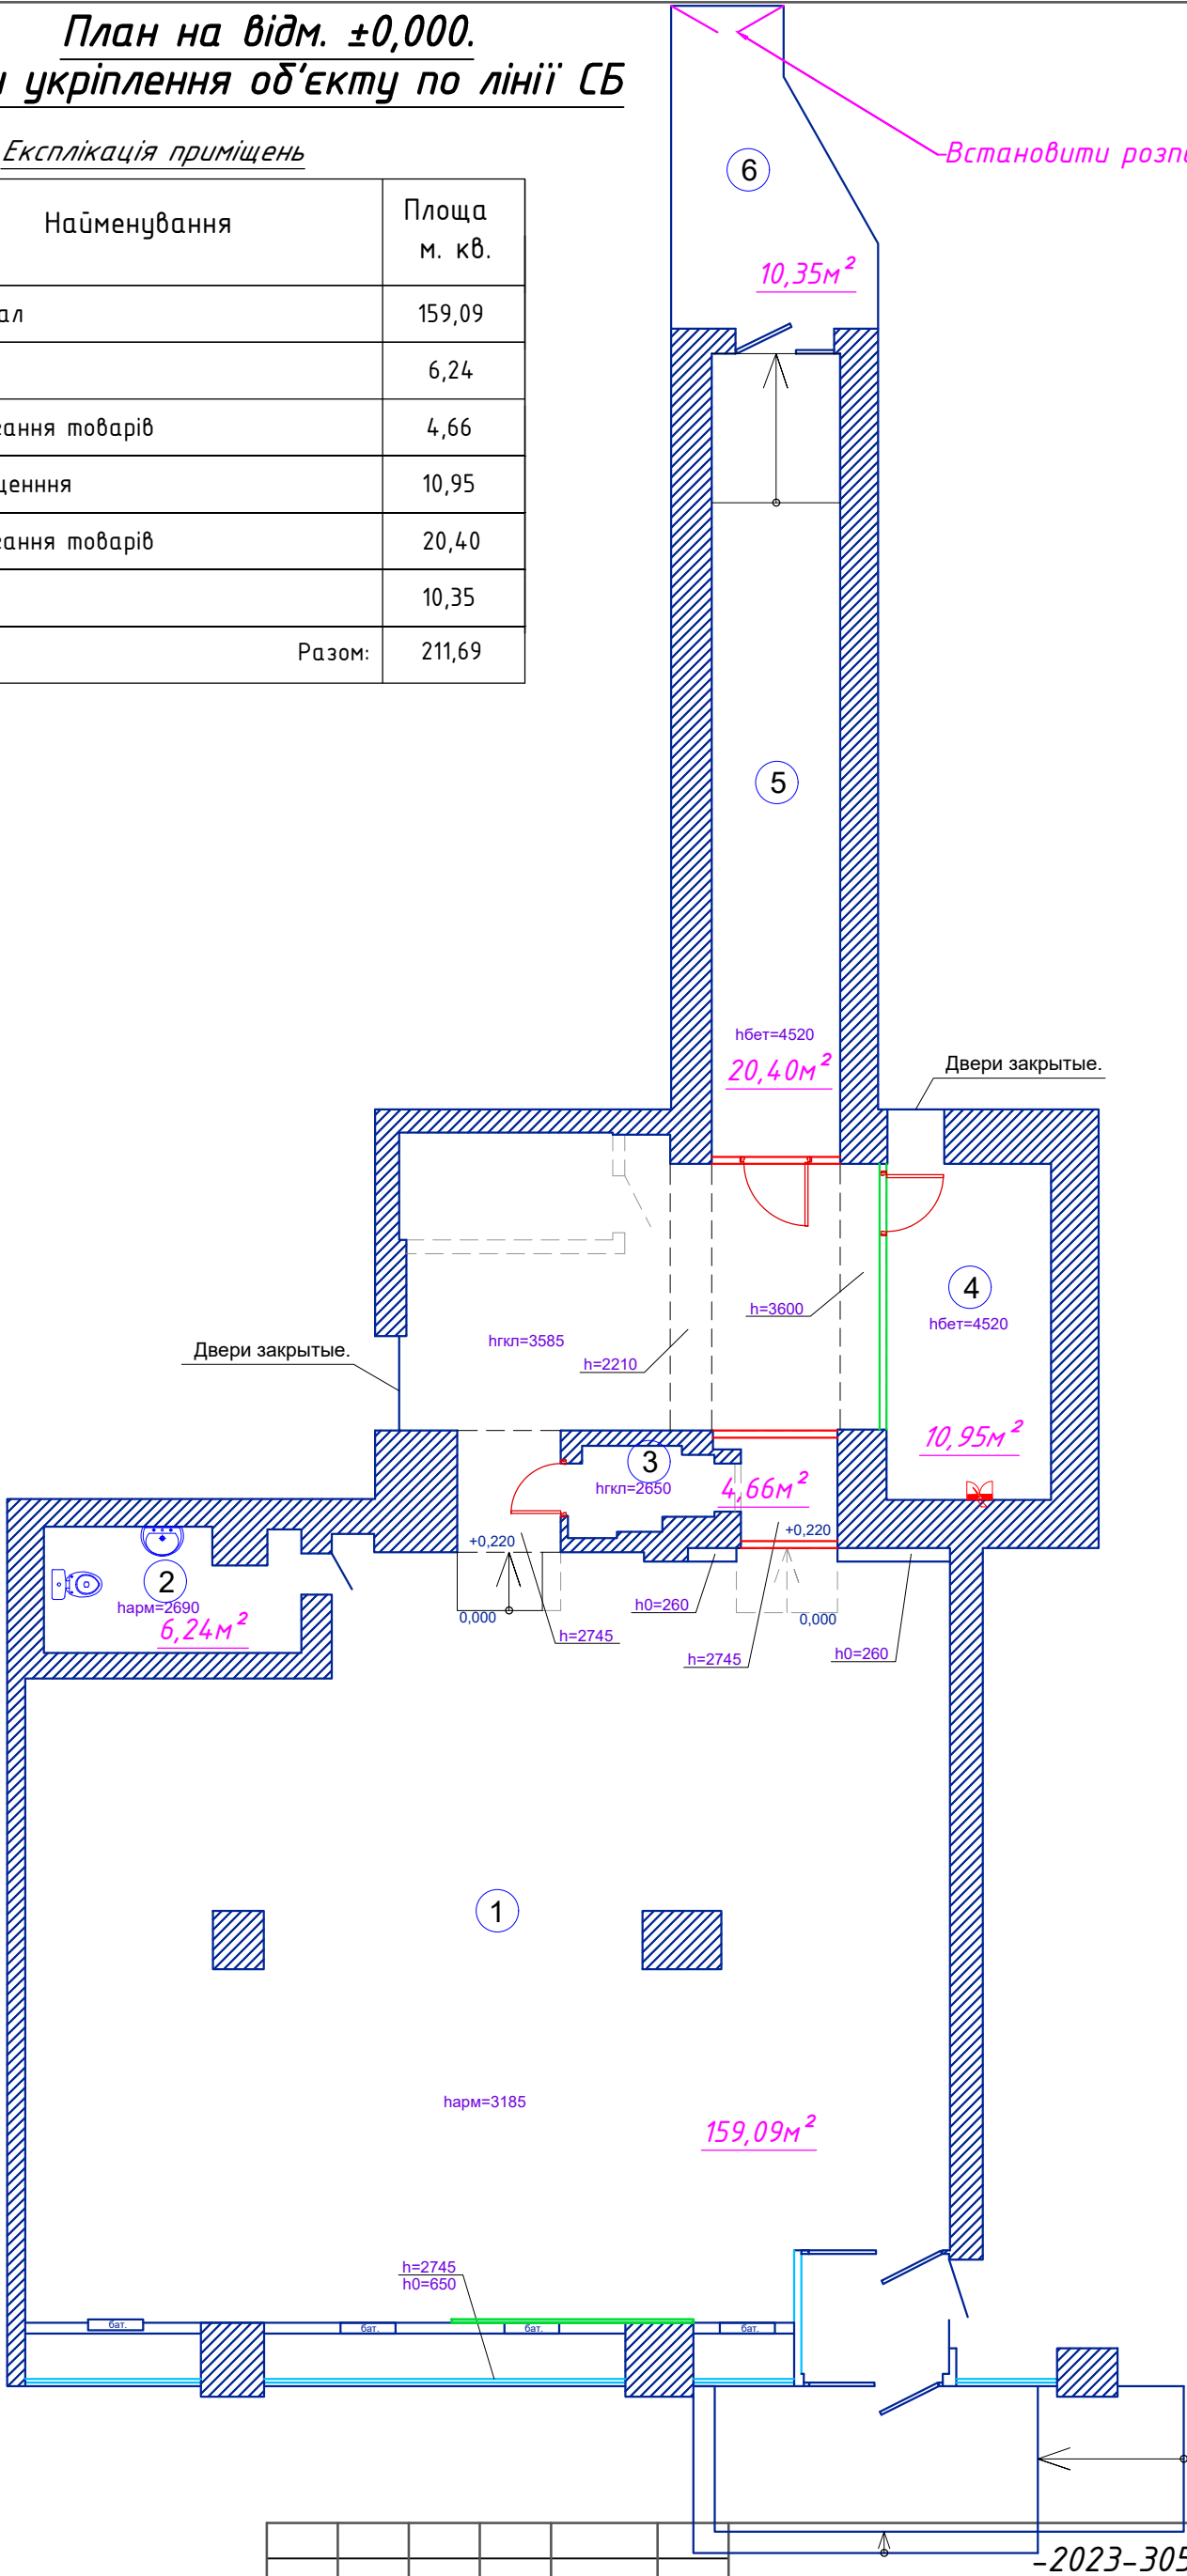

Зм.	Кіл.	Арк.	Ндок.	Підпис	Дата
Нач. відділу	Коваль				13.09.23
ГІП	Кузьменко				13.09.23
Перевірів	Грінченко				13.09.23
Розробив	Думнич				13.09.23

-2023-3058-АП			
Магазин пром. та госп. товарів у м. Київ			
ЕВА-3058, вул. В. Васильківська, 143-2		Стадія	Аркуш
		Р	5
План укріплення об'єкту по лінії СБ		ТОВ "РЧШ" м. Дніпро	


© Виключні майнові права на даній документ (проект, технічне завдання, креслення) і архітектурні рішення викрадено і належать ТОВ «РЧШ». Дані документи є об'єктом авторського права і захищаються законодавством України про авторське право. Забороняється без попередньої письмової згоди ТОВ «РЧШ» ознайомлюватися з даним документом, зберігати, розповсюджувати, поширювати, відтворювати, будь-яким чином використовувати частково і / або повністю, в т.ч. і в архітектурну діяльність.

Зам. інв. N	
Підпис і дата	
Інв. N оригін.	

План на відм.±0,000.
План оздоблювальних робіт
Експлікація приміщень

№ п/п	Найменування	Площа м. кв.
1	Торговий зал	159,09
2	Сан-вузол	6,24
3	Зона зберігання товарів	4,66
4	Адмінприміщення	10,95
5	Зона зберігання товарів	20,40
6	Рампа	10,35
Разом:		211,69

№ прим.	Умовні позначення		Кількість (м2)
1	---	Шпаклівка фінішна, фарбування корпоративною маркою фарби Tikkurilla M315	
1	---	Шпаклівка фінішна, фарбування корпоративною маркою фарби Tikkurilla G498	
1	---	Шпаклівка фінішна, фарбування корпоративною маркою фарби Tikkurilla Y498	
3,5	—□—	Шпаклівка, фарбування просте водоемульсійне	
4	~~~~~	Шпаклівка, фарбування полішене водоемульсійне	

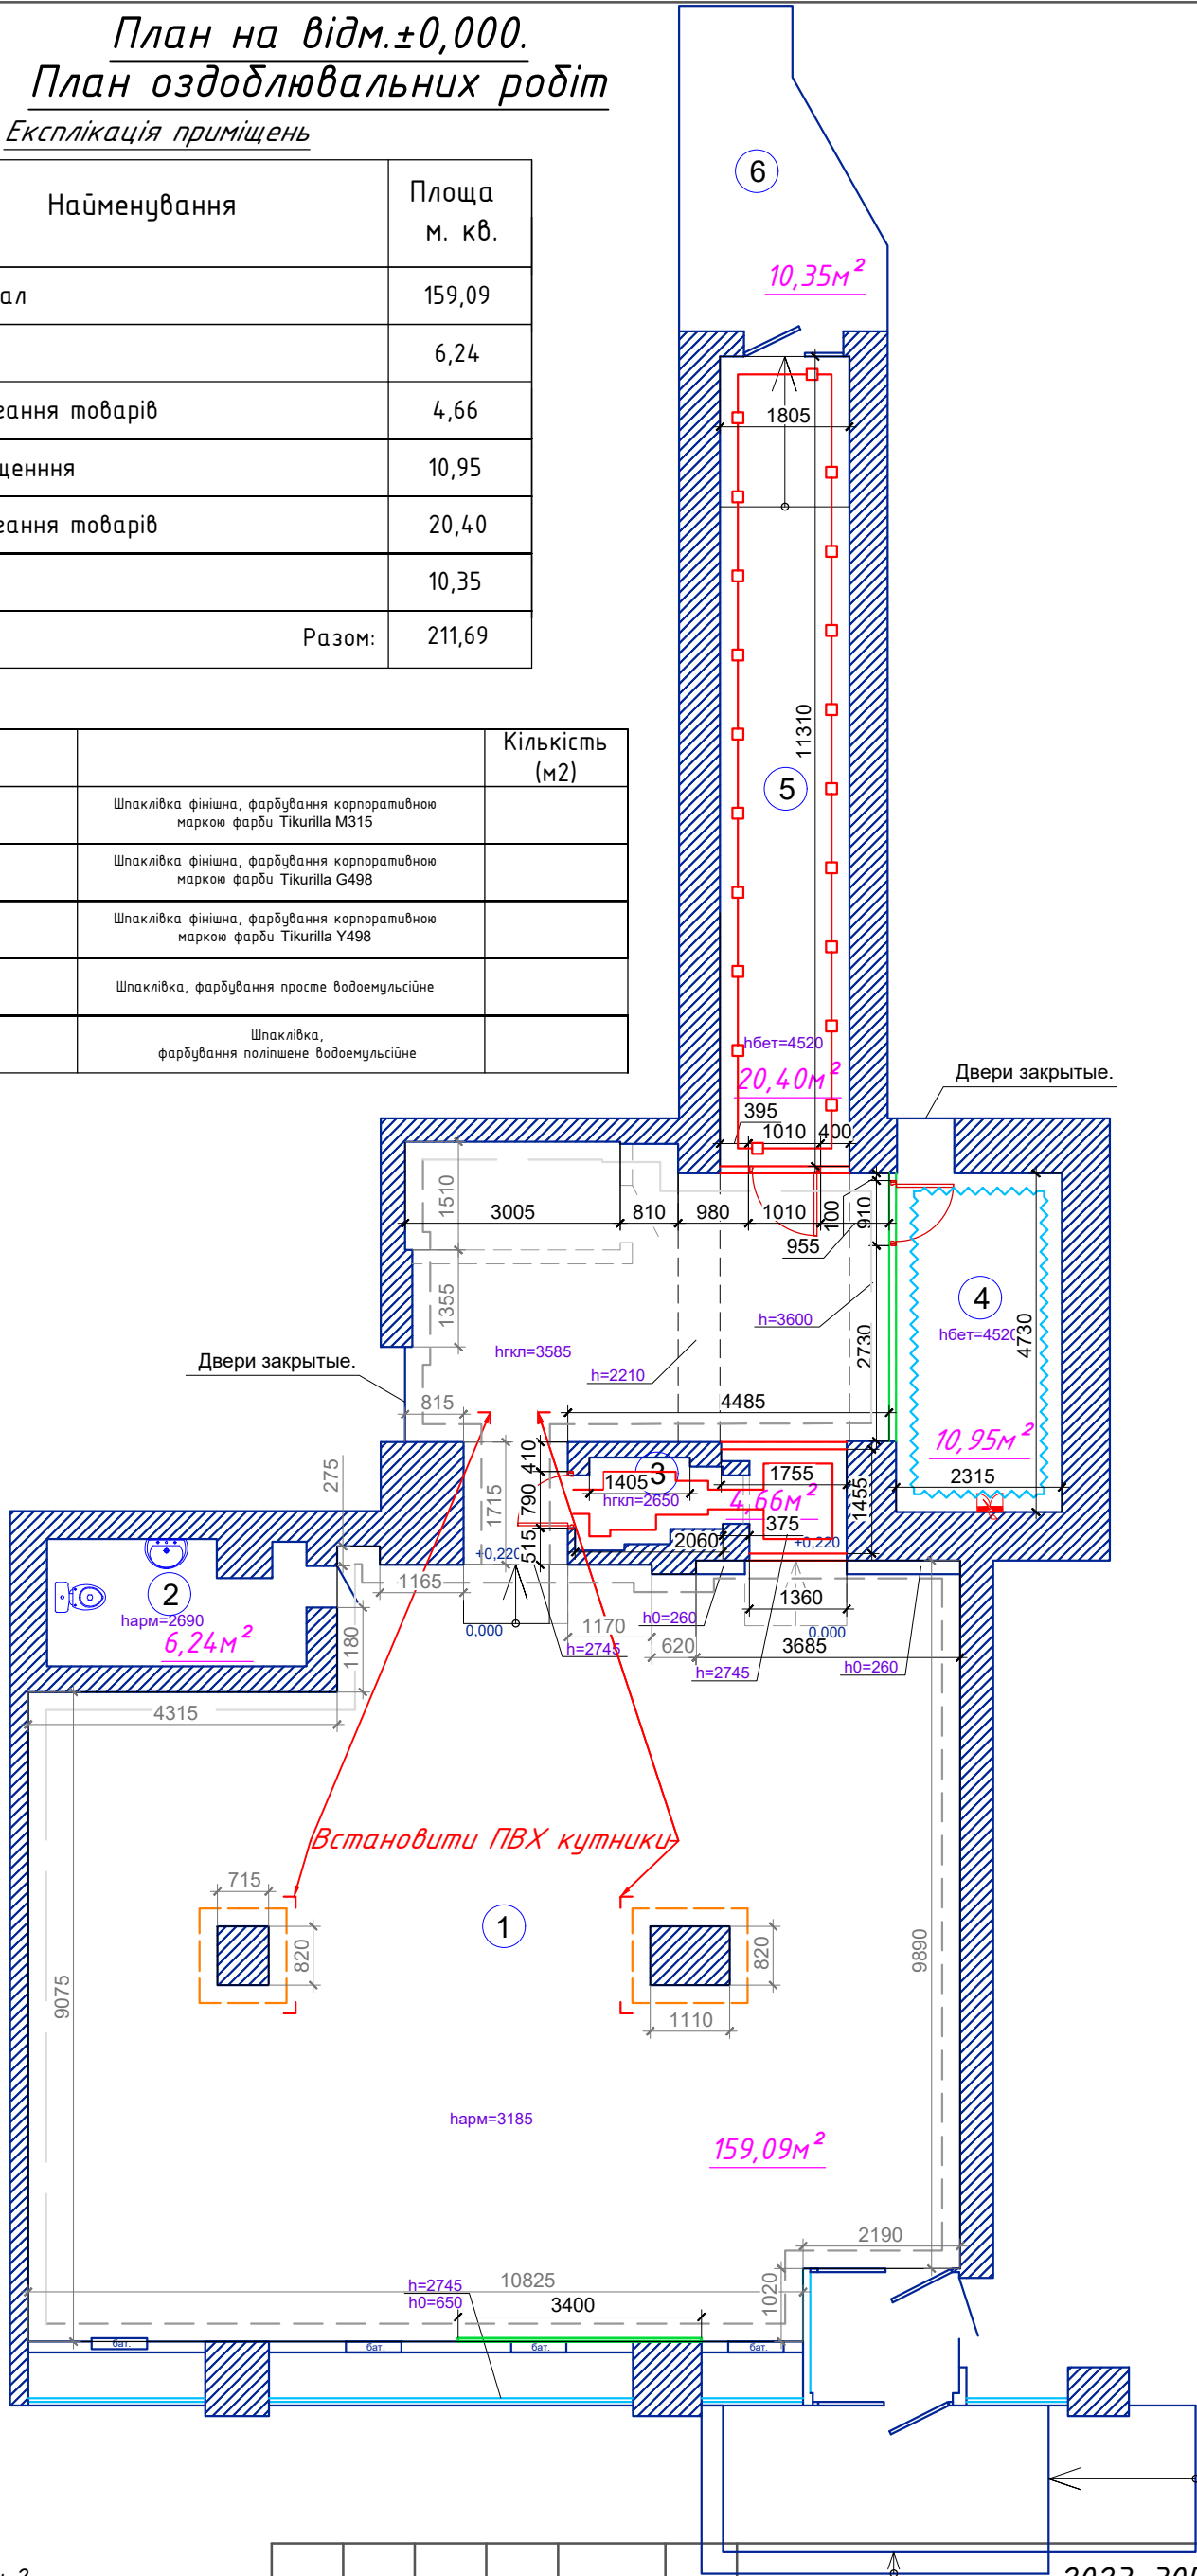

Примітки:

1. План обмірний див. аркуш 2.
2. План демонтажних робіт див. аркуш 3.
3. План перегородок див. аркуш 4.
4. План укріплення об'єкту по лінії СБ див. аркуш 5.
5. План стель див. аркуш 8.
6. План підлог див. аркуш 9.
7. План із розміщенням обладнання див. аркуш 10.
8. Розміри стін див. аркуш 2.
9. Встановити ПВХ кутники на висоту Н=2,0м. Загальна довжина = 12,0 м.

Зм.	Кіл.	Арк.	Ндоп.	Підпис	Дата
Нач. відділу	Коваль				13.09.23
ГІП	Кузьменко				13.09.23
Перевірів	Грінченко				13.09.23
Розробив	Думнич				13.09.23

Магазин пром. та госп. товарів
у м. Київ

ЕВА-3058, вул. В. Васильківська, 143-2

План на відм.±0,000.
План оздоблювальних робіт

Стадія	Аркуш	Аркушів
Р	6	

ТОВ "РЧШ"
м. Дніпро


© Виключні майнові права на дані документи (проект, технічне завдання, креслення) і архітектурні рішення викраденої в ньому, належать ТОВ «РЧШ». Дані документи є об'єктом авторського права і захищаються законодавством України про авторське право. Забороняється без попередньої письмової згоди ТОВ «РЧШ» ознайомлюватися з даним документом, зберігати, розповсюджувати, поширювати, відтворювати, дублювати чином використання частини і / або повністю, в т.ч. і в електронну форму.

Зам. інв. N	
Підпис і дата	
Інв.Н оригін.	

План розгортки

Експлікація приміщень

№ п/п	Найменування	Площа м. кв.
1	Торговий зал	159,09
2	Сан-вузол	6,24
3	Зона зберігання товарів	4,66
4	Адмінприміщення	10,95
5	Зона зберігання товарів	20,40
6	Рампа	10,35
Разом:		211,69

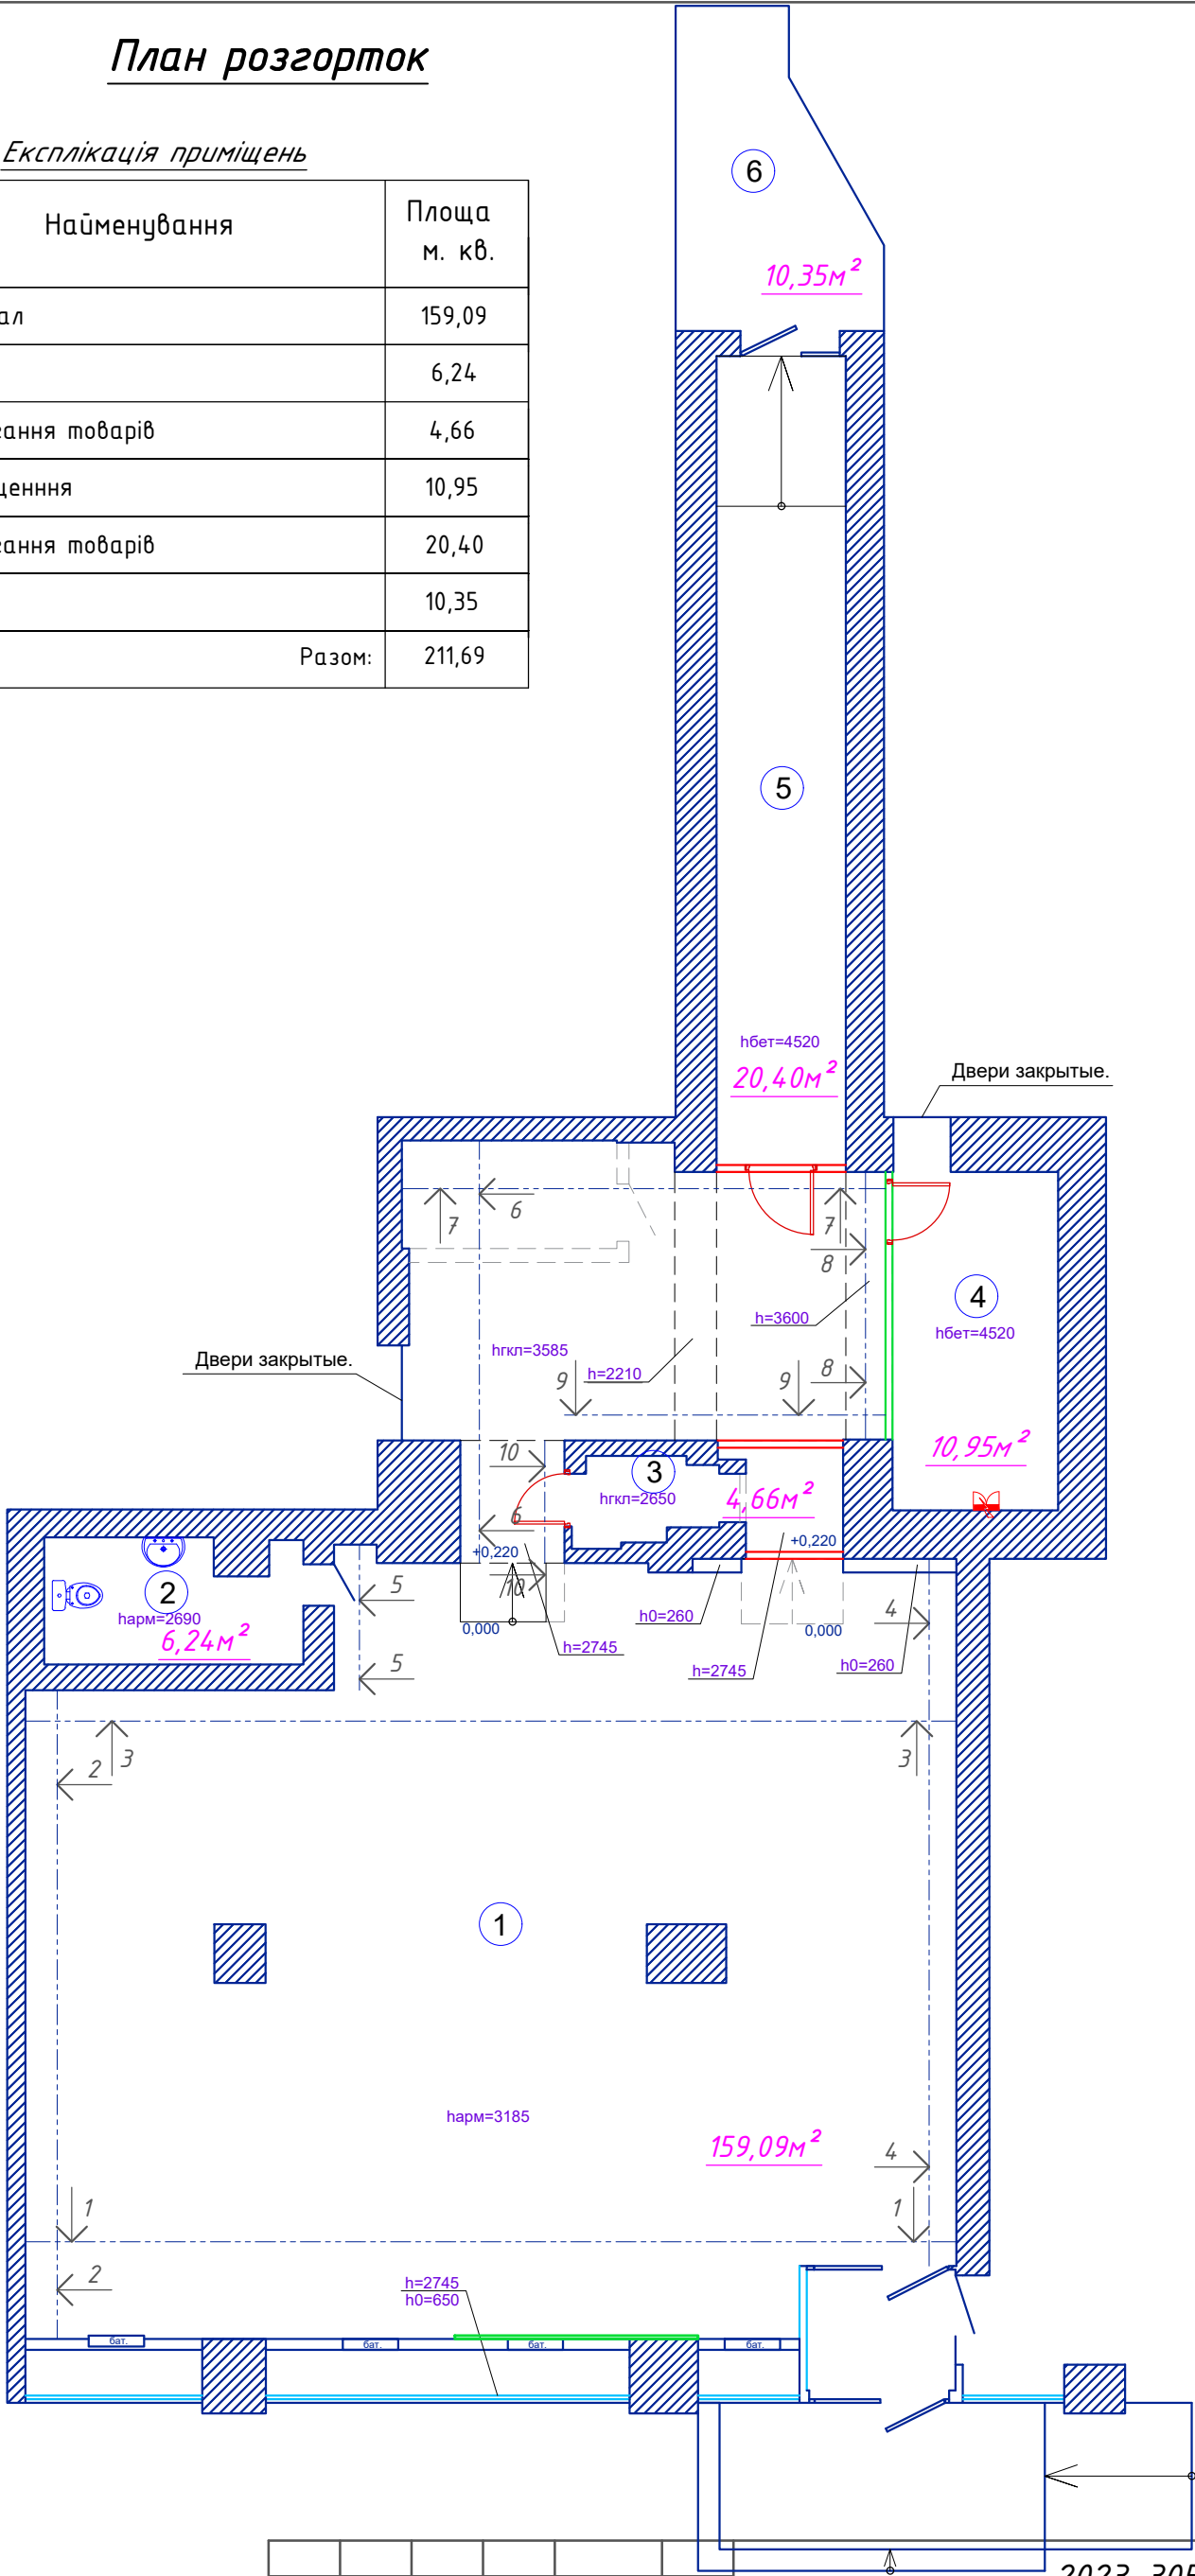

© Виключні майнові права на дані документ (проект, технічне завдання, креслення) і архітектурні рішення викраденої в ньому, належать ТОВ «РЧШ». Дані документи є об'єктом авторського права і захищаються законодавством України про авторське право. Забороняється без попередньої письмової згоди ТОВ «РЧШ» ознайомлюватися з даним документом, зберігати, розповсюджувати, поширювати, відтворювати, дублювати чи використовувати частково і / або повністю, в т.ч. і в архітектурну діяльність.

Зам. інв. N	
Підпис і дата	
Інв. N оригін.	


Зм.	Кіл.	Арк.	Ндоп.	Підпис	Дата
Нач. відділу	Коваль				13.09.23
ГІП	Кузьменко				13.09.23
Перевірив	Грінченко				13.09.23
Розробив	Думнич				13.09.23

-2023-3058-АП			
Магазин пром. та госп. товарів у м. Київ			
ЕВА-3058, вул. В. Васильківська, 143-2	Стадія	Аркуш	Аркушів
	Р	7	
План розгортки	ТОВ "РЧШ" м. Дніпро		


© Виключні майнові права на даний документ (проект, технічне завдання, креслення) і архітектурні рішення використані в ньому, належать ТОВ "РЧШ".
Даний документ є об'єктом авторського права і захищається законодавством України про авторське право.
Забороноюється без попередньої письмової згоди ТОВ "РЧШ" ознайомлюватися з даним документом, зберігати, роздруковувати, поширювати, відтворювати, будувати чи використовувати частково і / або повністю, в т.ч. і в архітектурну діяльність.

Інв.№ оригін.	Підпис і дата	Зам. інв. №


Розгортка 1 М:1:100

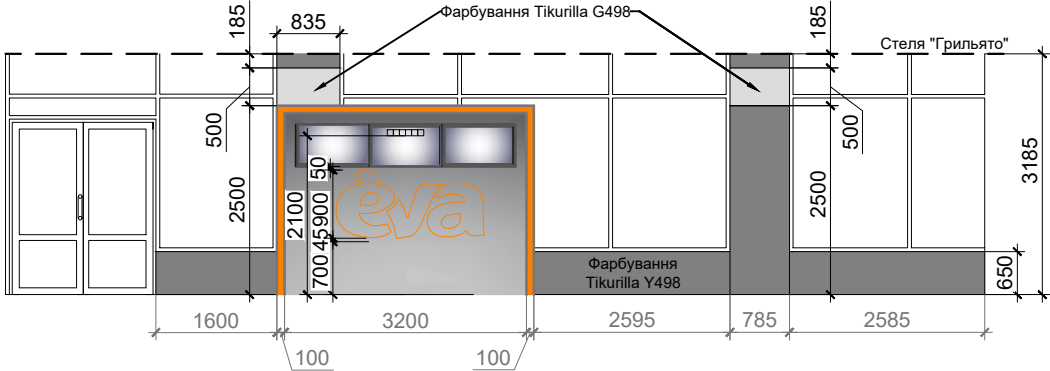


Розгортка 2 М:1:100

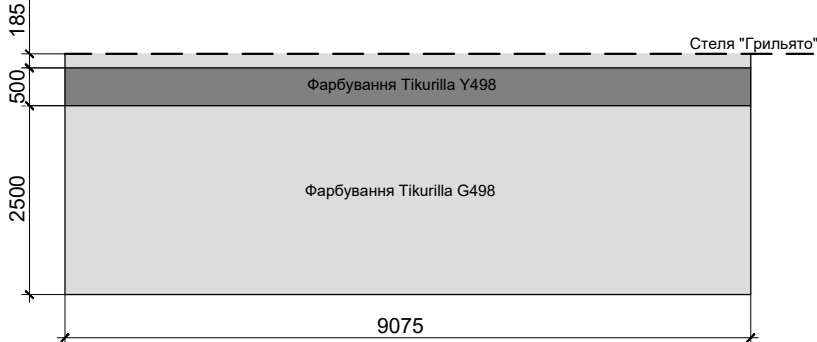


Розгортка 3 М:1:100

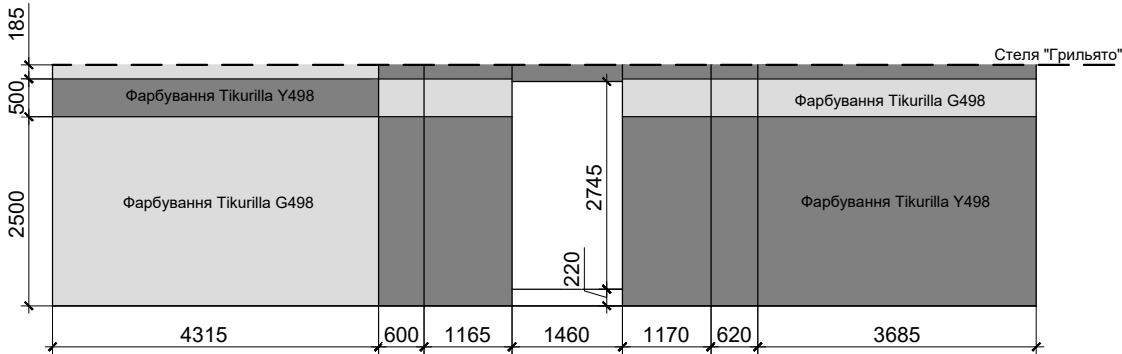

Розгортка 4 М:1:100

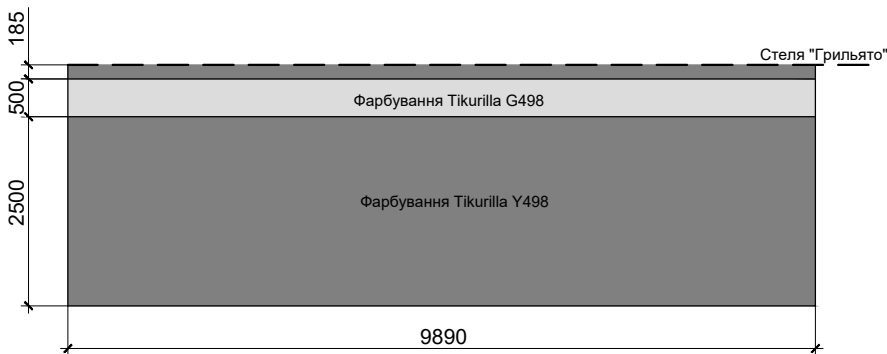

Розгортка 5 М:1:100

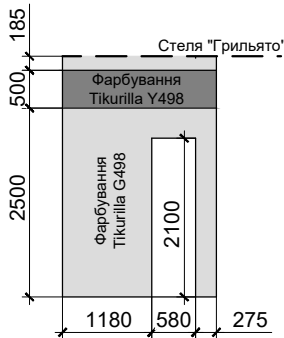


						-2023-3058-АП			
						Магазин пром. та госп. товарів у м. Київ			
Зм.	Кіл.	Арк.	Ндок.	Підпис	Дата				
						ЕВА-3058, вул. В. Васильківська, 143-2	Стадія	Аркуш	Аркушів
							Р	8	
Нач. відділу	Коваль			13.09.23		Розгортка 1, 2, 3, 4, 5	ТОВ "РЧШ" м. Дніпро		
ГІП	Кузьменко			13.09.23					
Перевірюв	Грінченко			13.09.23					
Розробив	Думнич			13.09.23					


© Виключні майнові права на даний документ (проект, технічне завдання, креслення) і архітектурні рішення використані в ньому, належать ТОВ «РЧШ». Дані документи є об'єктом авторського права і захищаються законодавством України про авторське право. Забороняється без попередньої письмової згоди ТОВ «РЧШ» ознаювати з даним документом, зберігати, роздруковувати, поширювати, будувати чи використовувати частково і / або повністю, в т.ч. і в архітектурну діяльність.

Інв.№ оригін.	Підпис і дата	Зам. інв. №


Розгортка 6 М:1:100

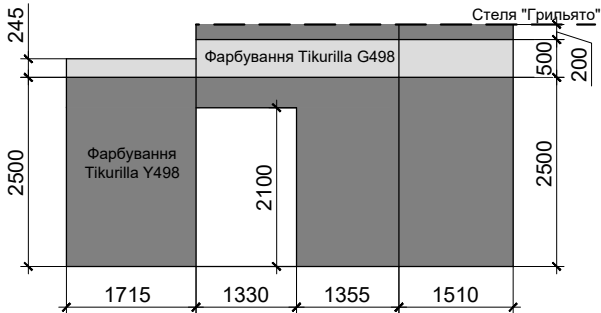


Розгортка 7 М:1:100

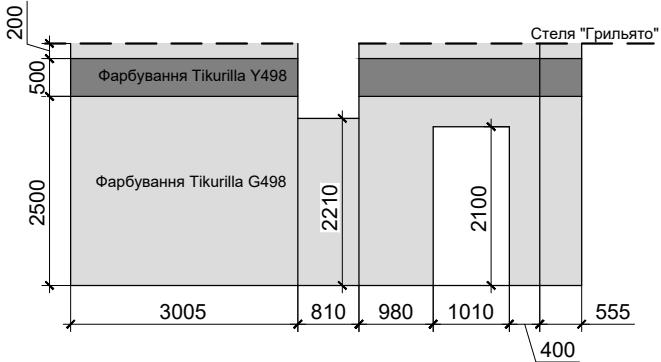


Розгортка 8 М:1:100

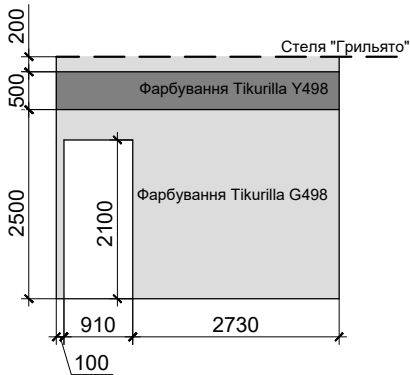

Розгортка 9 М:1:100

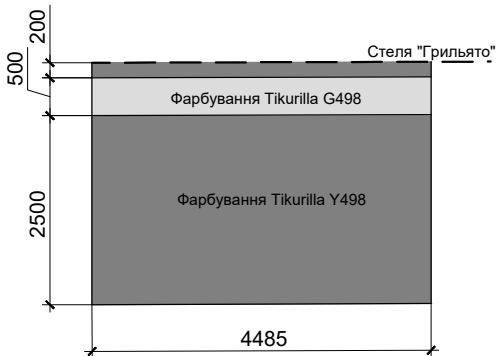

Розгортка 10 М:1:100

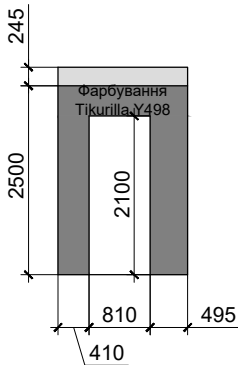

						-2023-3058-АП			
						Магазин пром. та госп. товарів у м. Київ			
Зм.	Кіл.	Арк.	Ндок.	Підпис	Дата				
						ЕВА-3058, вул. В. Васильківська, 143-2	Стадія	Аркуш	Аркушів
							Р	9	
Нач. відділу	Коваль			13.09.23		Розгортка 1, 2, 3, 4, 5	ТОВ "РЧШ" м. Дніпро		
ГП	Кузьменко			13.09.23					
Перевірив	Грінченко			13.09.23					
Розробив	Думнич			13.09.23					


© Виконані майже всі роботи на даній документ (проект, технічне завдання, креслення) і архітектурні рішення використані в ньому, належать ТОВ «РУШ».
Даний документ є об'єктом авторського права і захищається законодавством України про авторське право.
Засторожується без попередньої письмової згоди ТОВ «РУШ» озаймовуватися з даним документом, зберігати, роздруковувати, поширювати, відтворювати, будувати чином використовувати частини / або повністю, в т.ч. і в архітектурну діяльність.

Інв.№ ориєін.	Підпис і дата	Зам. інв. №

- Примітки:
1. План обмірний див. аркуш 2.
 2. План демонтажних робіт див. аркуш 3.
 3. План перегородок див. аркуш 4.
 4. План укріплення об'єкту по лінії СБ див. аркуш 5.
 5. План оздоблювальних робіт див. аркуш 6.
 6. План підлог див. аркуш 10.
 7. План із розміщенням обладнання див. аркуш 11.

Експлікація приміщень		
№ п/п	Найменування	Площа м. кв.
1	Торговий зал	159,09
2	Сан-вузол	6,24
3	Зона зберігання товарів	4,66
4	Адмінприміщення	10,95
5	Зона зберігання товарів	20,40
6	Рампа	10,35
Разом:		211,69

Відомість стель			
№ прим.	Умовні позначення		Кількість (м2)
1		Монтаж стелі "Грильято", розмір чарунки 100*100 мм	159,09
4		Монтаж стелі "Грильято", розмір чарунки 100*100 мм	10,95
Разом:			170,04
1		Пофарбування стелі Tikurilla Y498	2,50
5		Пофарбування стелі фарбою білого кольору	20,40

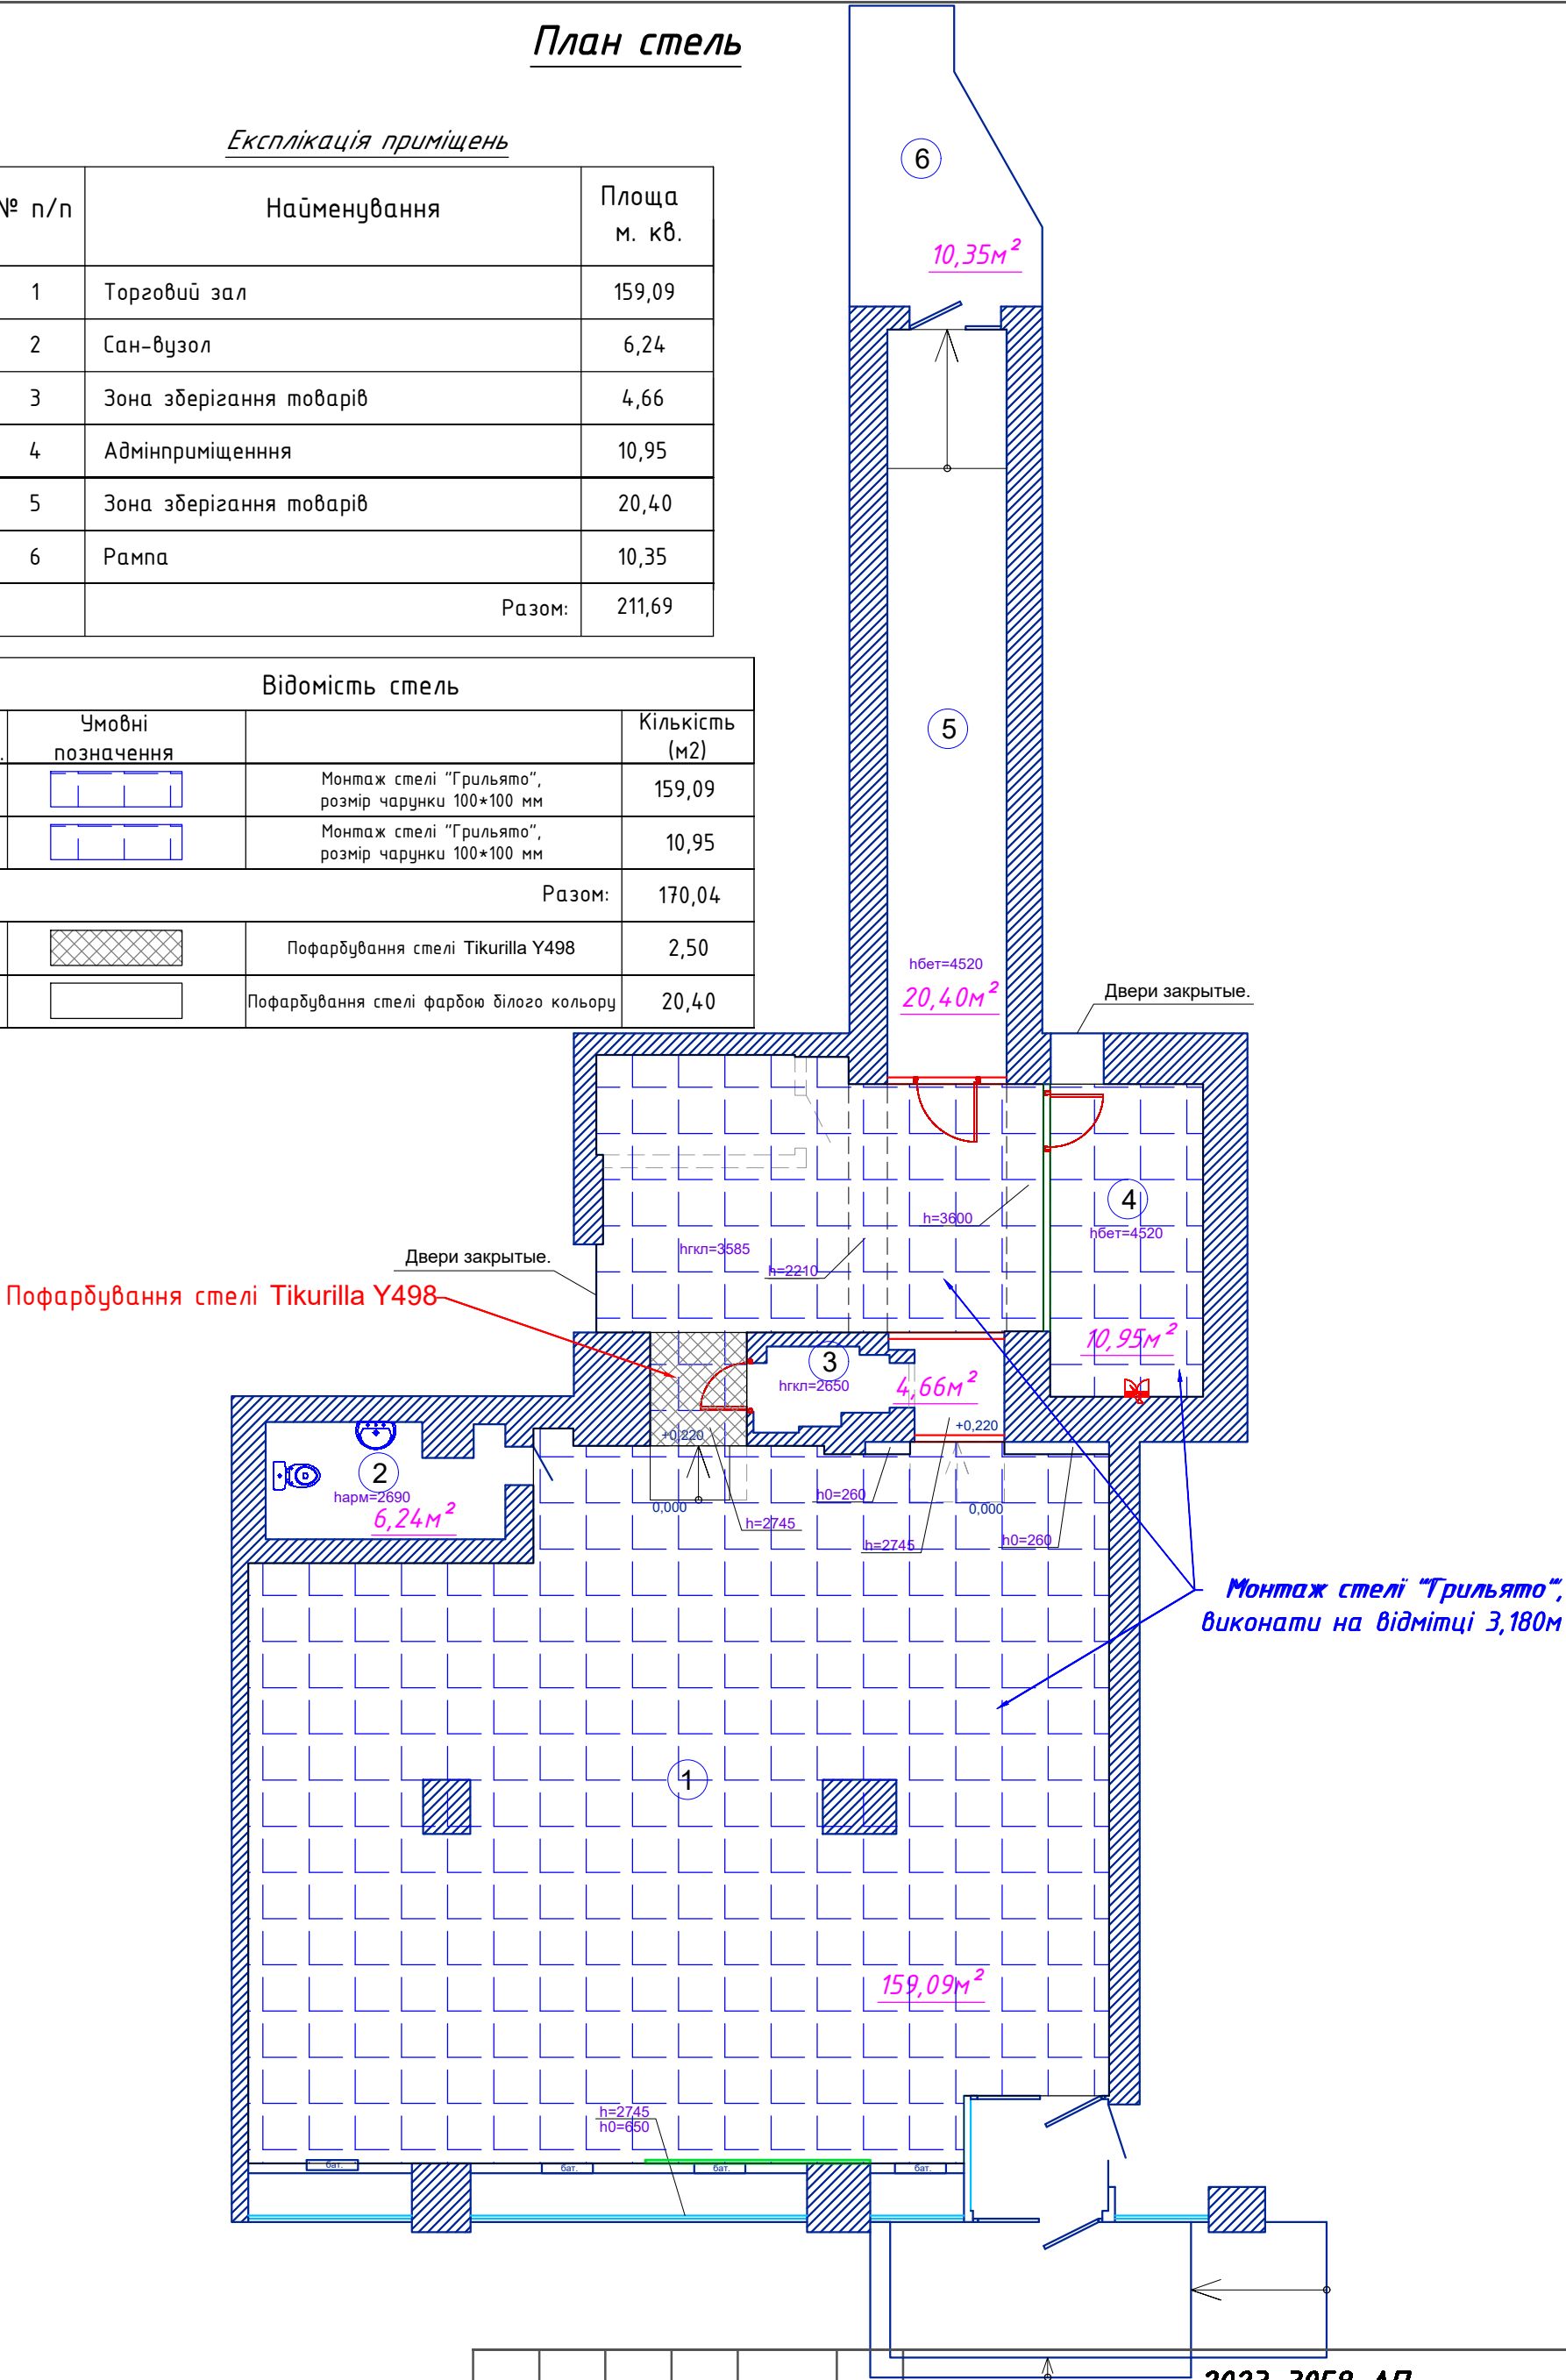

						-2023-3058-АП			
						Магазин пром. та госп. товарів у м. Київ			
Зм.	Кіл.	Арк.	Ндок.	Підпис	Дата				
						ЕВА-3058, вул. В. Васильківська, 143-2	Стадія	Аркуш	Аркушів
							Р	10	
Нач. відділу	Коваль			13.09.23	План стель	ТОВ "РУШ" м. Дніпро			
ГІП	Кузьменко			13.09.23					
Перевірів	Грінченко			13.09.23					
Розробив	Думнич			13.09.23					


№№.N оригін.	Підпис і дата	Зам. інв. N

						-2023-3058-АП			
						Магазин пром. та госп. товарів			
						у м. Київ			
<i>Зм.</i>	<i>Кіл.</i>	<i>Арк.</i>	<i>Ндок.</i>	<i>Підпис</i>	<i>Дата</i>				
						ЕВА-3058, вул. В. Васильківська, 143-2	Стадія	Аркуш	Аркушів
							Р	11	
Нач. відділу	Коваль			13.09.23		План стель. Відомість матеріалів. з'єднання направляючих (Грильято)	ТОВ "РЧШ" м. Дніпро		
ГІП	Кузьменко			13.09.23					
Перевірів	Грінченко			13.09.23					
Розробив	Думнич			13.09.23					

-2023-3058-АП

ЕВА-3058, вул. В. Васильківська, 143-2

ТОВ "РУШ"
м. Дніпро

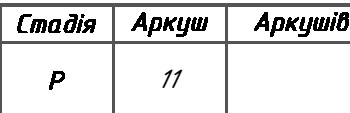


План підлог

Експлікація приміщень

№ п/п	Найменування	Площа м. кв.
1	Торговий зал	159,09
2	Сан-вузол	6,24
3	Зона зберігання товарів	4,66
4	Адмінприміщення	10,95
5	Зона зберігання товарів	20,40
6	Рампа	10,35
	Разом:	211,69

Відомість підлог			
№ прим.	Умовні позначення		Кількість (м2)
1		Монтаж керамічної плитки, розмір 600*600 мм, формат ЖЕ	159,09

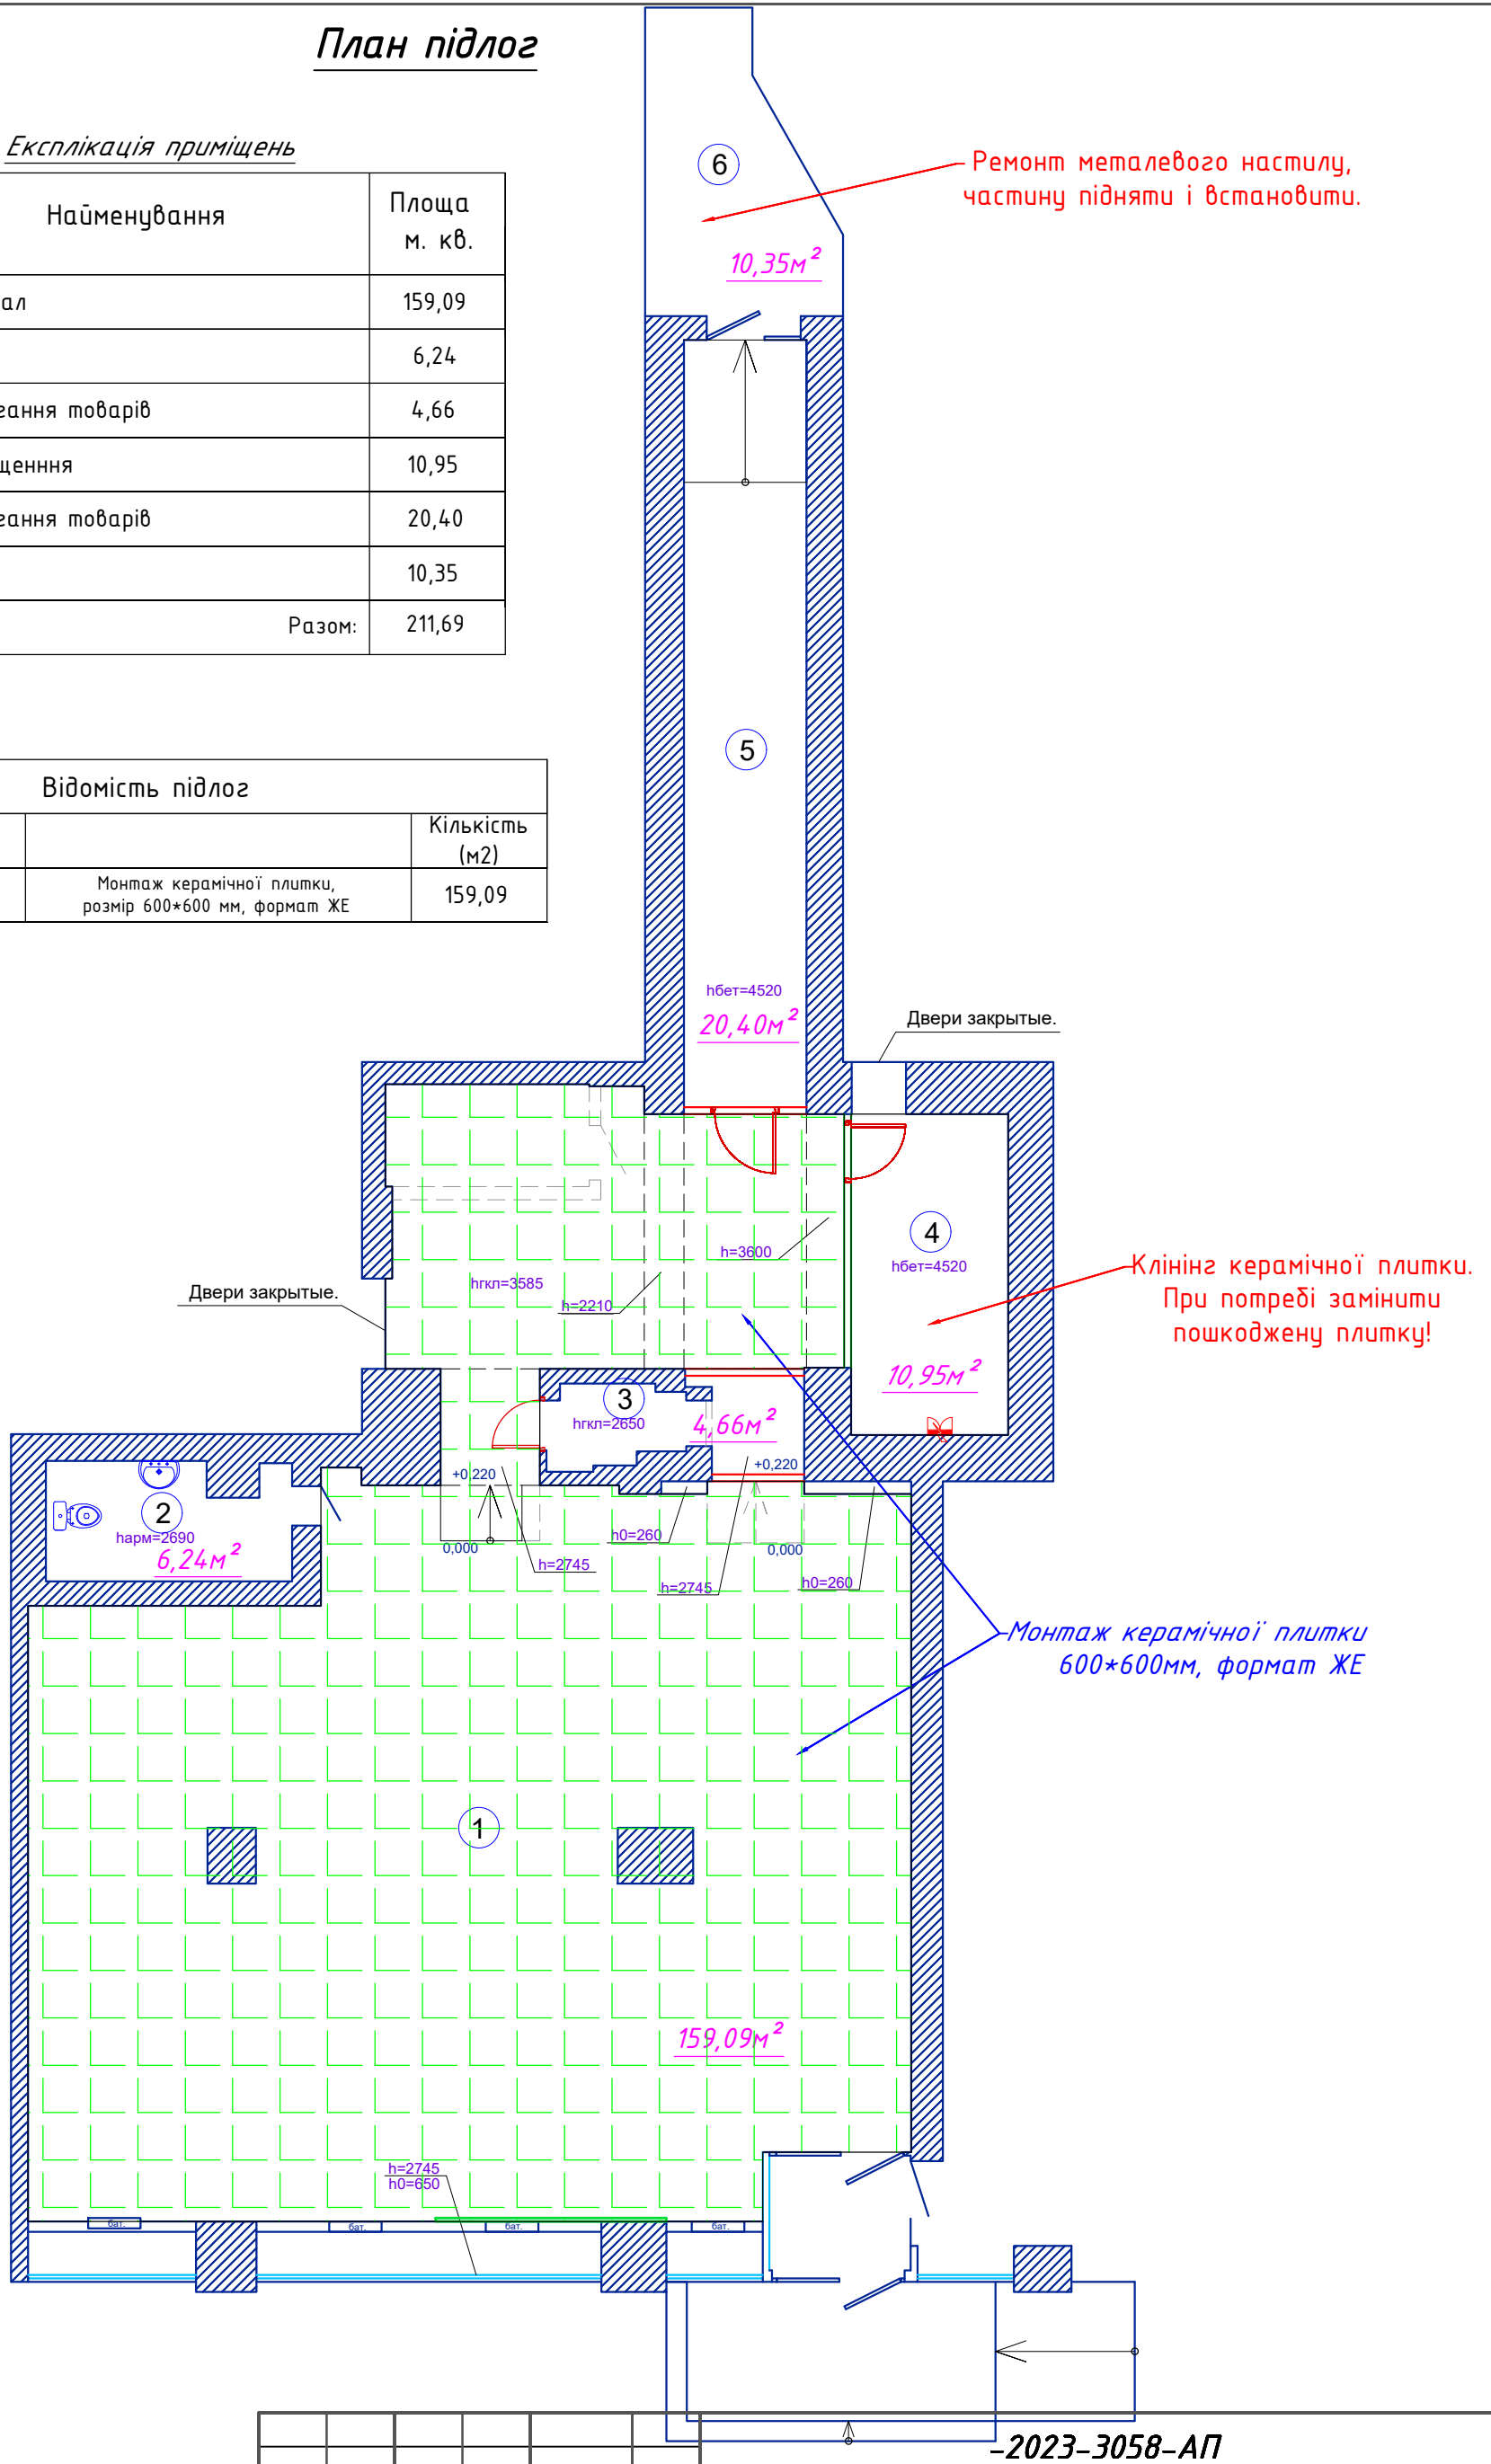

Примітки:

1. План обмірний див. аркуш 2.
2. План демонтажних робіт див. аркуш 3.
3. План перегородок див. аркуш 4.
4. План укріплення об'єкту по лінії СБ див. аркуш 5.
5. План оздоблювальних робіт див. аркуш 6.
6. План стель див. аркуш 9.
7. План із розміщенням обладнання див. аркуш 11.

<i>Зм.</i>	<i>Кіл.</i>	<i>Арк.</i>	<i>Ндоп.</i>	<i>Підпис</i>	<i>Дата</i>
<i>Нач. відділу</i>	<i>Коваль</i>			<i>8.09.23</i>	
<i>ГП</i>	<i>Кузьменко</i>			<i>8.09.23</i>	
<i>Перевірив</i>	<i>Грінченко</i>			<i>8.09.23</i>	
<i>Розробив</i>	<i>Думнич</i>			<i>8.09.23</i>	

*Магазин пром. та госп. товарів
у м. Київ*


ЕВА-3058, вул. В. Васильківська, 143-2	Стадія	Аркуш	Аркушів
	Р	12	
План підлог	ТОВ "РЧУШ" м. Дніпро		

© Великий майстрів права на даний документ (пророк, темніце завдання, креслення) і архітектурні рішення високостані в якому, нагадує ТОВ «Ручка».

Даний документ є офіційним адвокатським правом захищається законодавством України про адвокатську працю.

Застосовується без попередньої письмової згоди ТОВ «Ручка» ознайомлюється з даним документом зберігає, роздруковує, поширює, відтворює, даним.

План розташування обладнання

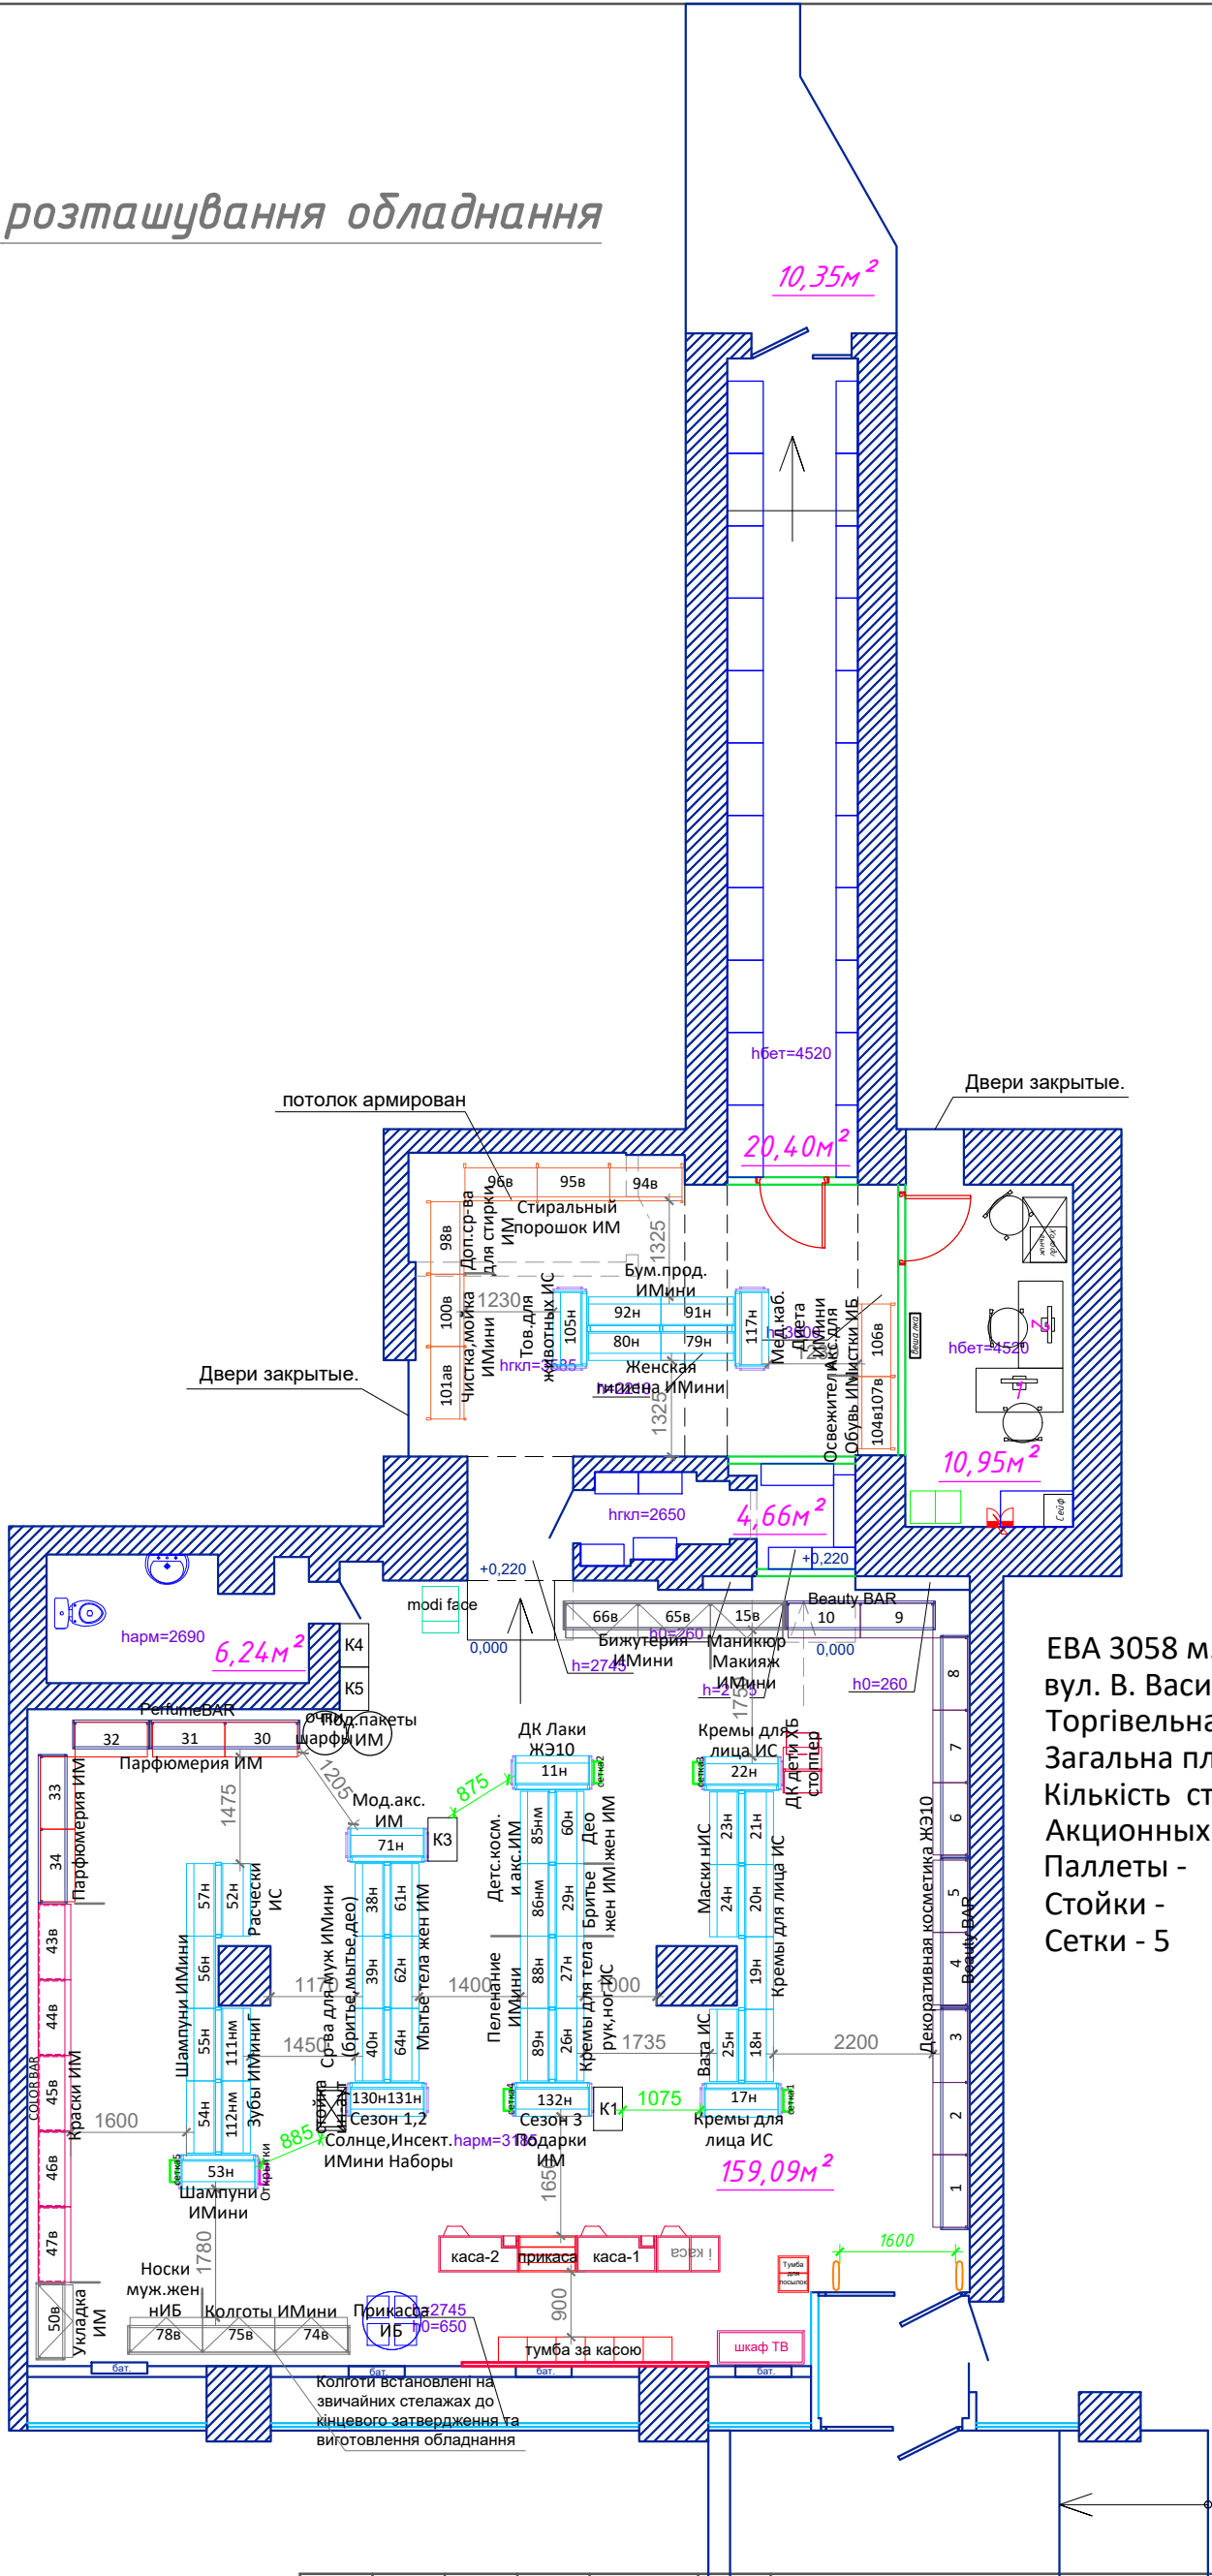

ЕВА 3058 м. Київ,
вул. В. Васильківська, 143-2
Торгівельна площа - 159,09 м²
Загальна площа - 211,69 м²
Кількість стелажів - 76
Акционных корзин - 5
Паллеты -
Стойки -
Сетки - 5

© Виключні майнові права на даний документ (проект, технічне завдання, креслення) і архітектурні рішення використані в ньому, належать ТОВ «РУШ».
Даний документ є об'єктом авторського права і захищається законодавством України про авторське право.
Забороняється без попередньої письмової згоди ТОВ «РУШ» аналізувати, копіювати, розповсюджувати, поширювати, відтворювати, будувати чи використовувати частково / або повністю, в т.ч. і в архітектурну діяльність.

інв.№ оригін.	Підпис і дата	Зам. інв. №

Зм.	Кіл.	Арк.	Ндок.	Підпис	Дата
Нач. відділу	Коваль				13.09.23
ГІП	Кузьменко				13.09.23
Перевірів	Грінченко				13.09.23
Розробив	Думнич				13.09.23

-2023-3058-АП			
Магазин пром. та госп. товарів у м. Київ			
ЕВА-3058, вул. В. Васильківська, 143-2	Стадія	Аркуш	Аркушів
	Р	13	
План розташування обладнання		ТОВ "РУШ" м. Дніпро	

© Исключительные имущественные права на данный документ (проект, техническое задание, чертеж) и архитектурные решения
использованные в нем, принадлежат ООО «РЧС».
Данный документ является объектом авторского права и защищается законодательством Украины про авторское право.
Запрещается без предварительного письменного согласия ООО «РЧС» воспроизводить с данным документом, копировать,
распечатывать, распространять, дублировать, каким-либо образом использовать частично и/или полностью, в т.ч. и в
архитектурной деятельности.

Інв. N оригін.	Підпис і дата	Зам. інв. N

						-2023-3058-АП			
						Магазин пром. та госп. товарів у м. Київ			
Зм.	Кіл.	Арк.	Ндок.	Підпис	Дата				
						ЕВА-3058, вул. В. Васильківська, 143-2	Стадія	Аркуш	Аркушів
							Р	14	
Нач. відділу	Коваль				13.09.23	Фасад обмірний	ТОВ "РУШ" м. Дніпро		
ГП	Кузьменко				13.09.23				
Перевірів	Грінченко				13.09.23				
Розробив	Думнич				13.09.23				



© Виключні майнові права на даний документ (проект, технічне завдання, креслення) і архітектурні рішення викривані в ньому, належать ТОВ «РЧШ».

Даний документ є об'єктом авторського права і захищається законодавством України про авторське право.



Забороною без попередньої письмової згоди ТОВ «РЧШ» ознаюються з даним документом, зберігати, розповсюджувати, поширювати, відтворювати, будувати чи використовувати частково і / або повністю, в т.ч. і в архітектурну діяльність.

№В.Н оригін.	Підпис і дата	Зам. інв. N

План розміщення підвісних конструкцій для навігації

Експлікація приміщень



№ п/п	Найменування	Площа м. кв.
1	Торговий зал	159,09
2	Сан-вузол	6,24
3	Зона зберігання товарів	4,66
4	Адмінприміщення	10,95
5	Зона зберігання товарів	20,40
6	Рампа	10,35
Разом:		211,69

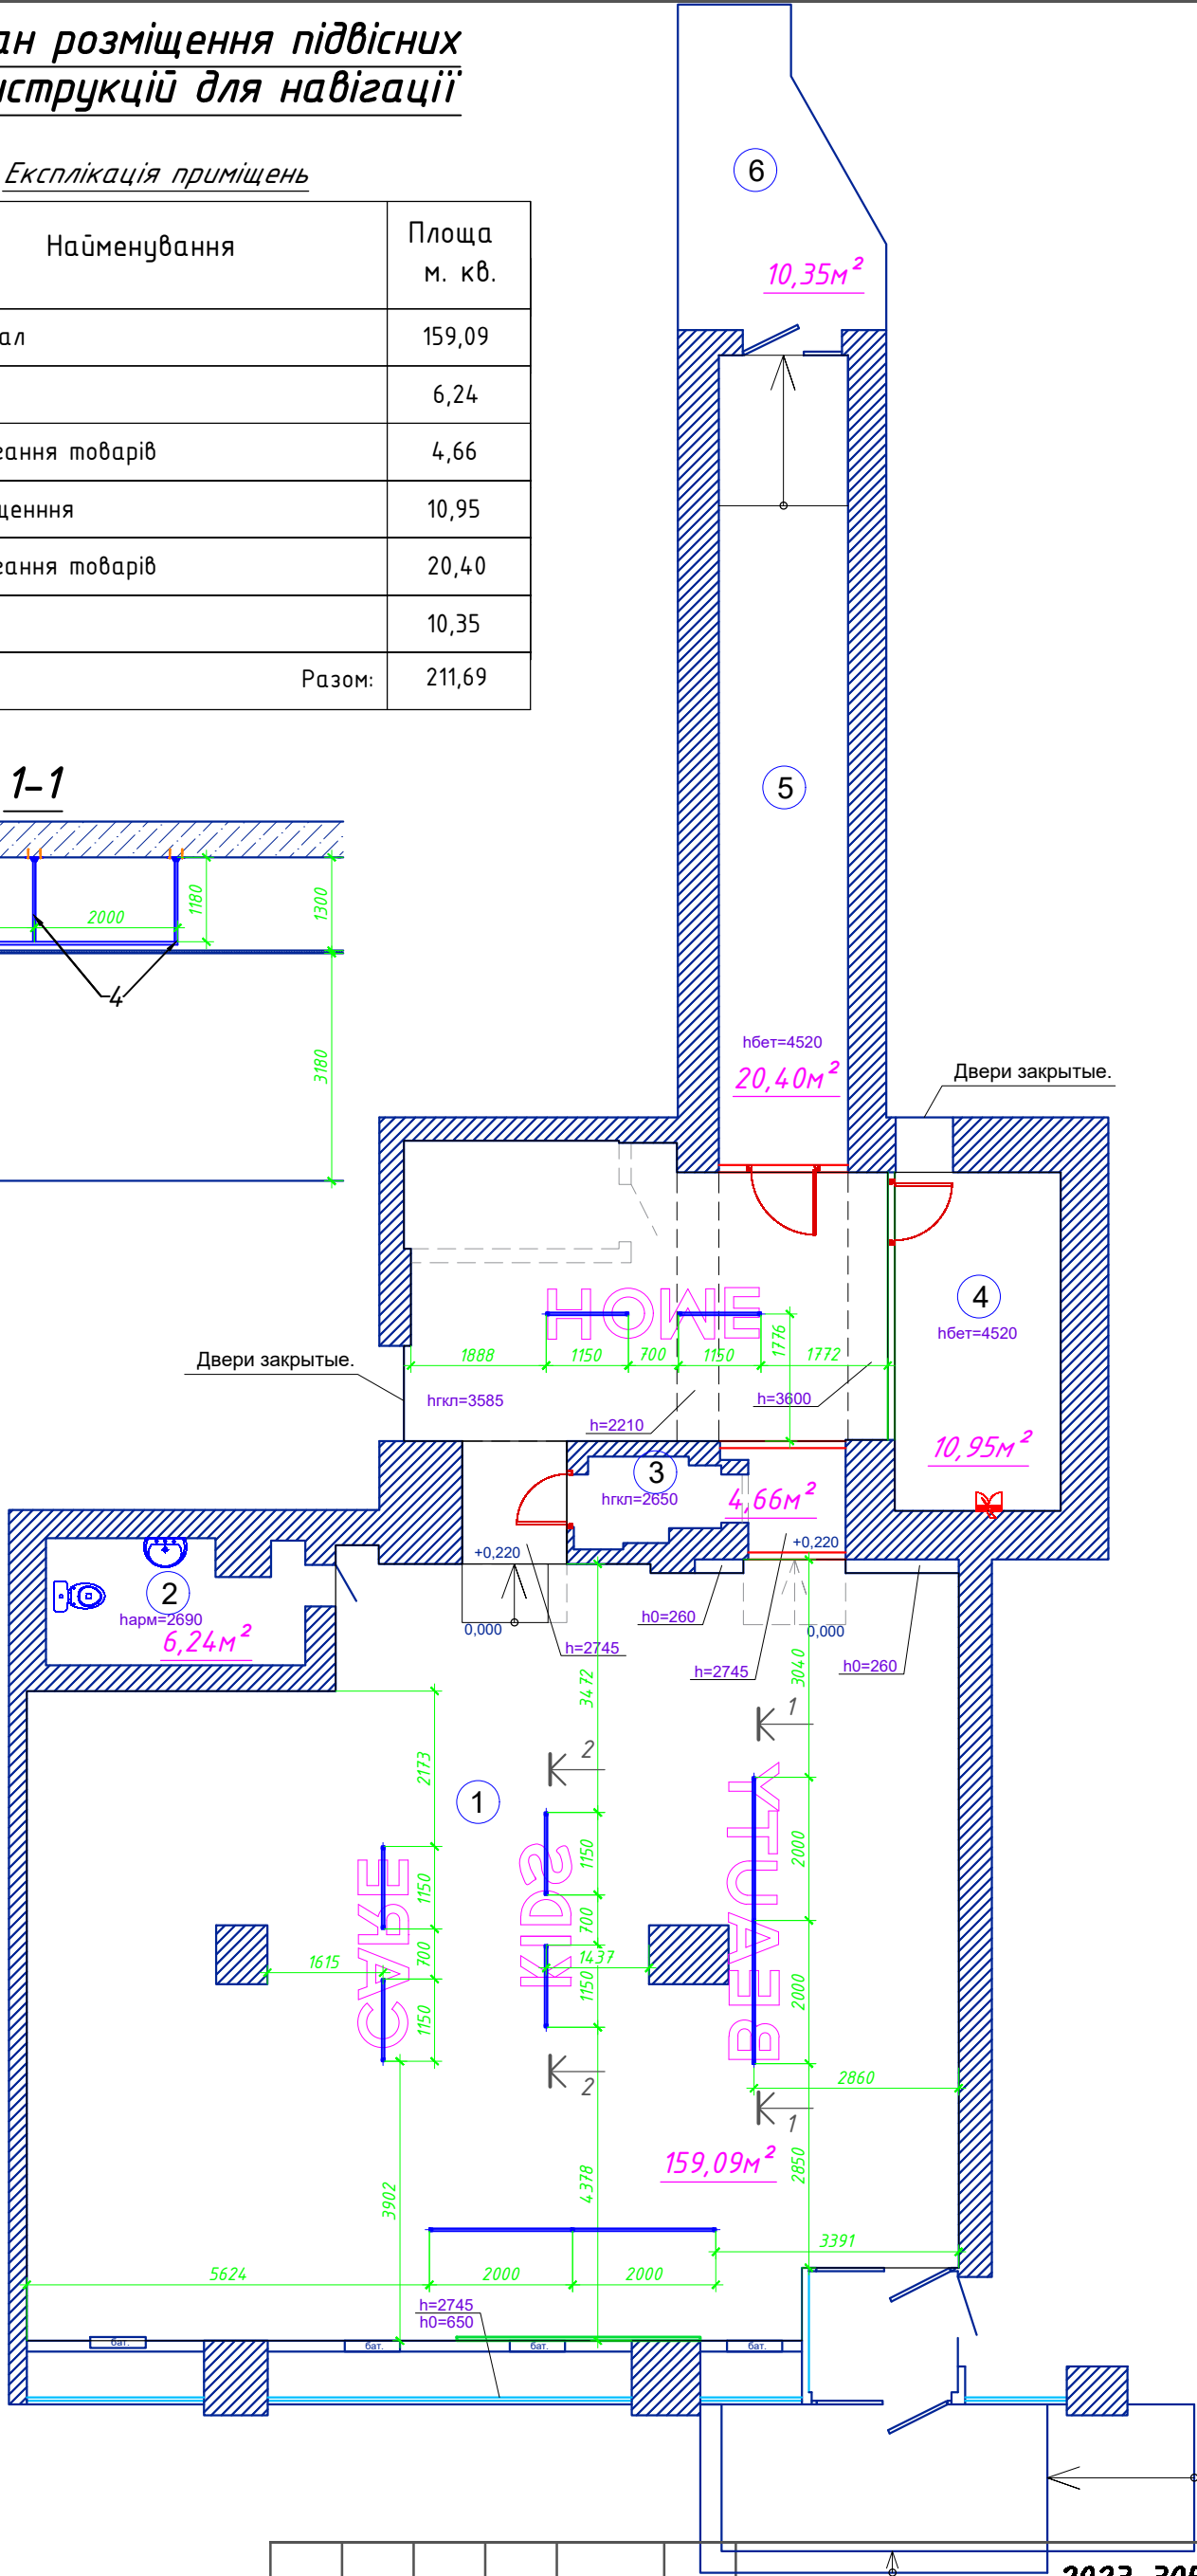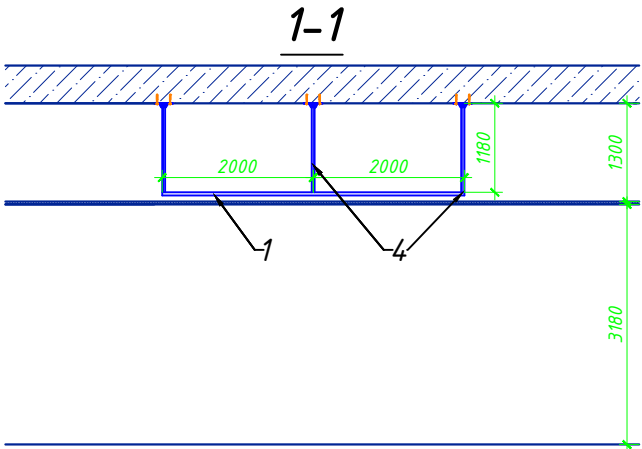

Зм.	Кіл.	Арк.	Ндоп.	Підпис	Дата
Нач. відділу	Коваль				13.09.23
ГП	Кузьменко				13.09.23
Перевірив	Грінченко				13.09.23
Розробив	Думнич				13.09.23

-2023-3058-АП			
Магазин пром. та госп. товарів у м. Київ			
ЕВА-3058, вул. В. Васильківська, 143-2	Стадія	Аркуш	Аркушів
	Р	15	
План розміщення підвісних конструкцій для навігації		ТОВ "РЧШ" м. Дніпро	

© Исключительные интеллектуальные права на данный документ (проект, техническое задание, чертежи) и архитектурные решения использованные в нем, принадлежат ООО «РЧС». Данный документ является объектом авторского права и защищается законодательством Украины про авторское право. Запрещается без предварительного письменного согласия ООО «РЧС» озвучивать, распространять, воссоздавать, распространять, хранить, распечатывать, частично или полностью, в т.ч. и в архитектурной деятельности.

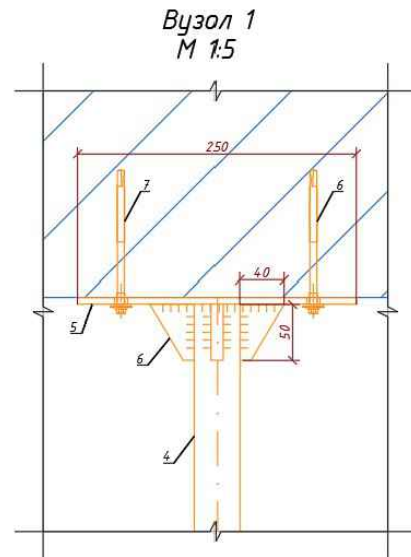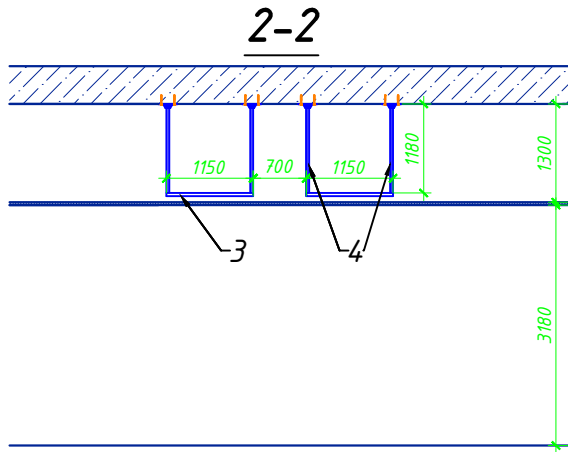


Поз.	Позначення	Найменування	Кіл.	Маса, од.,кг	Примітка
Труби сталеві профільні, ДСТУ 8940:2019, 40х30х2					
1		L=4000 од.	2	8,28	16,56
3		L=1150 од.	6	2,38	14,28
4		L=1180 од.	15	2,44	36,60
Прокат сортовий сталевий ДСТУ 4747:2007 (ГОСТ 103-2006) , -250х6					
5		L=250 од.	18	2,945	53,01
З прокату сортового сталевий ДСТУ 4747:2007 (ГОСТ 103-2006) , -100х6					
6		Фасонки 50х40 (з підрізуванням) од.	72	0,0942	6,78
Вироби заводів					
7		Анкер розпирний М10 в комплекті з шайбою і гайкою од.	72		
1. Сталеві конструкції розроблені на стадії КМ відповідно до ДБН В.2.6-163: 2010. 2. Виготовлення та монтаж конструкцій проводиться відповідно до ГОСТ 23118-78. 3. Монтаж на заводський (або монтажний) електрозварки згідно ГОСТ 5264-80і ДСТУ Б В 26-168: 2011. 4. Зварювання виконується електродами Е-42, катет шва не менше 3 мм і не більше 1,2 меншою з товщини зварювальних елементів відповідно до ДБН В.2.6-163: 2010. 5. Для захисту від корозії передбачити фарбування по поґрунтованій поверхні емаллю ПФ 1189 за 2 рази. 6. Всі замкнуті контури повинні бути герметичними. Приварити до пластин по контуру або використовувати заглушки. 7. Всі розміри та кріплення уточнити за місцем					

Зам. інв. N	
Підпис і дата	
Інв. N оригін.	

План обладнання

Специфікація обладнання

№ Поз	Найменування	кільк. шт.
1	Стелаж Beauty BAR	10
2	Стелаж PerfumeBAR	5
3	Стелаж ColorBAR	5
4	Стелаж Колготи и мини	3
5	Стелаж Укладка им	1
6	Стелаж Бижутерия им	3
7	Стелаж пристінний торговый	8
8	Стелаж острівний торговый	41
9	і Каса	1
10	Каси	2
11	Прикаса	1
12	Тумба за касою	6
13	Шафа місця видачі	1
14	Стоппер	2
15	modi face	2
16	Антенa антiкpажна	2
17	Стійки	1
18	Корзина	2
19	Тумба для посилок	1
20	Прикаса ИБ	1
21	Стійка під пакети ИМ	1
22	Стійка окуляри, шарфи	1

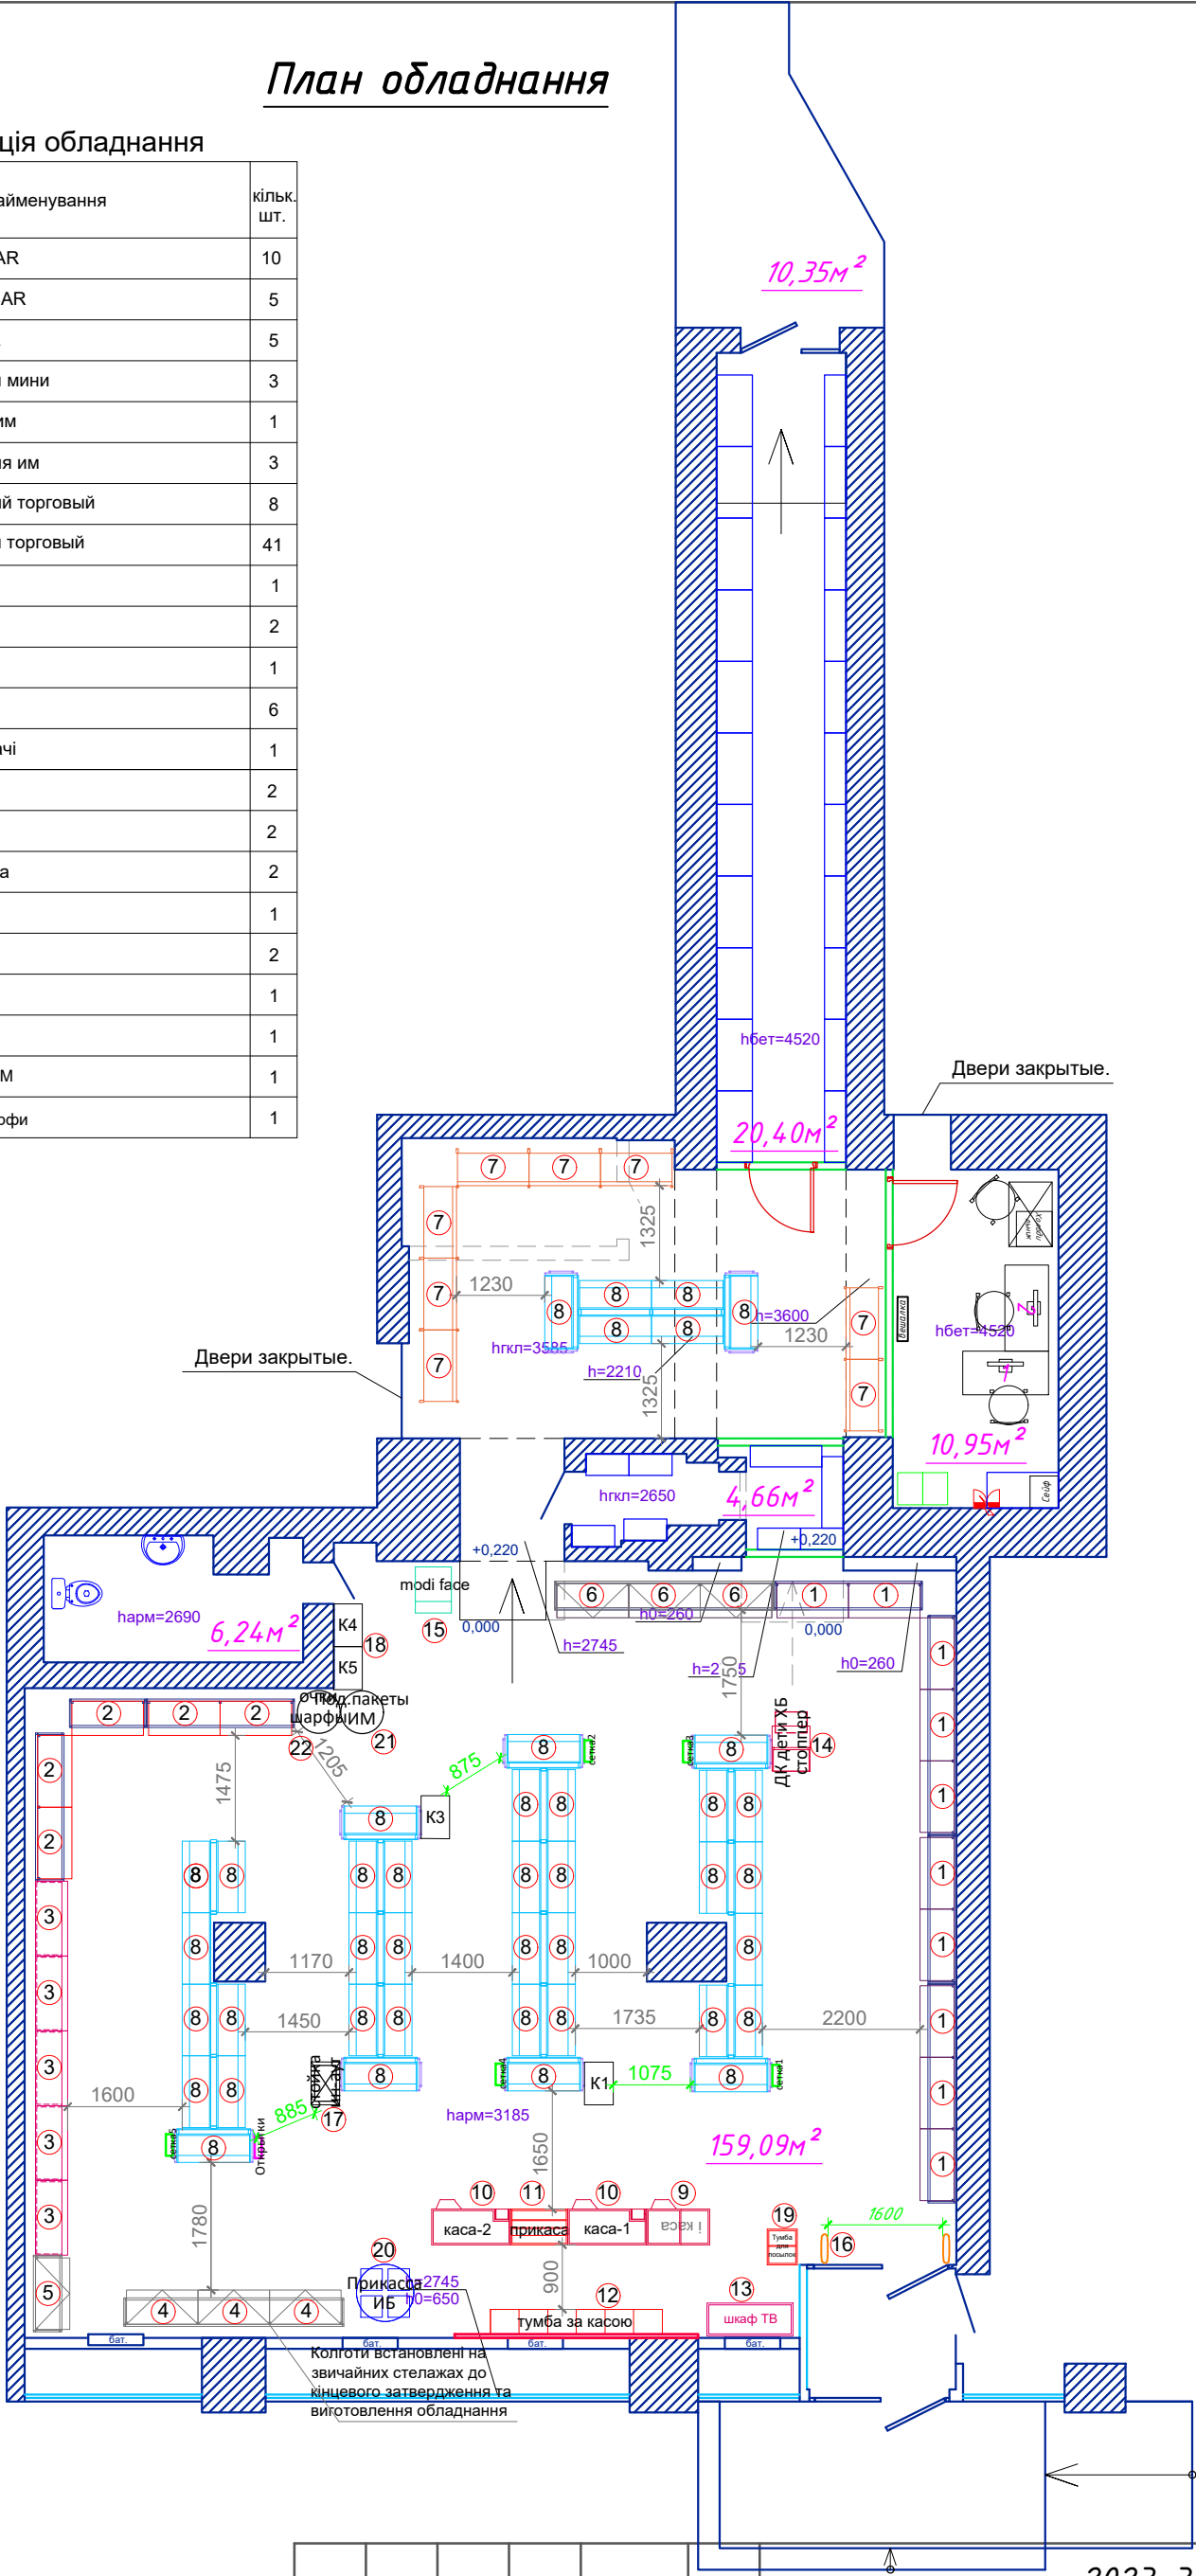

© Виключні майнові права на дані документ (проект, технічне завдання, креслення) і архітектурні рішення викрадані в насичу, належать ТОВ «РЧШ». Дані документи є об'єктом авторського права і захищаються законодавством України про авторське право. Забороняється без попередньої письмової згоди ТОВ «РЧШ» ознайомлюватися з даним документом, зберігати, розповсюджувати, поширювати, відтворювати, будувати чином використання частково і / або повністю, в т.ч. і в оригінальну діяльність.

Зам. інв. N	
Підпис і дата	
Інв. N оригін.	

Зм.	Кіл.	Арк.	Ндоп.	Підпис	Дата
Нач. відділу	Коваль				13.09.23
ГІП	Кузьменко				13.09.23
Перевірів	Грінченко				13.09.23
Розробив	Думнич				13.09.23

-2023-3058-АП			
Магазин пром. та госп. товарів у м. Київ			
ЕВА-3058, вул. В. Васильківська, 143-2		Стадія	Аркуш
		Р	17
План обладнання. Специфікація		ТОВ "РЧШ" м. Дніпро	