



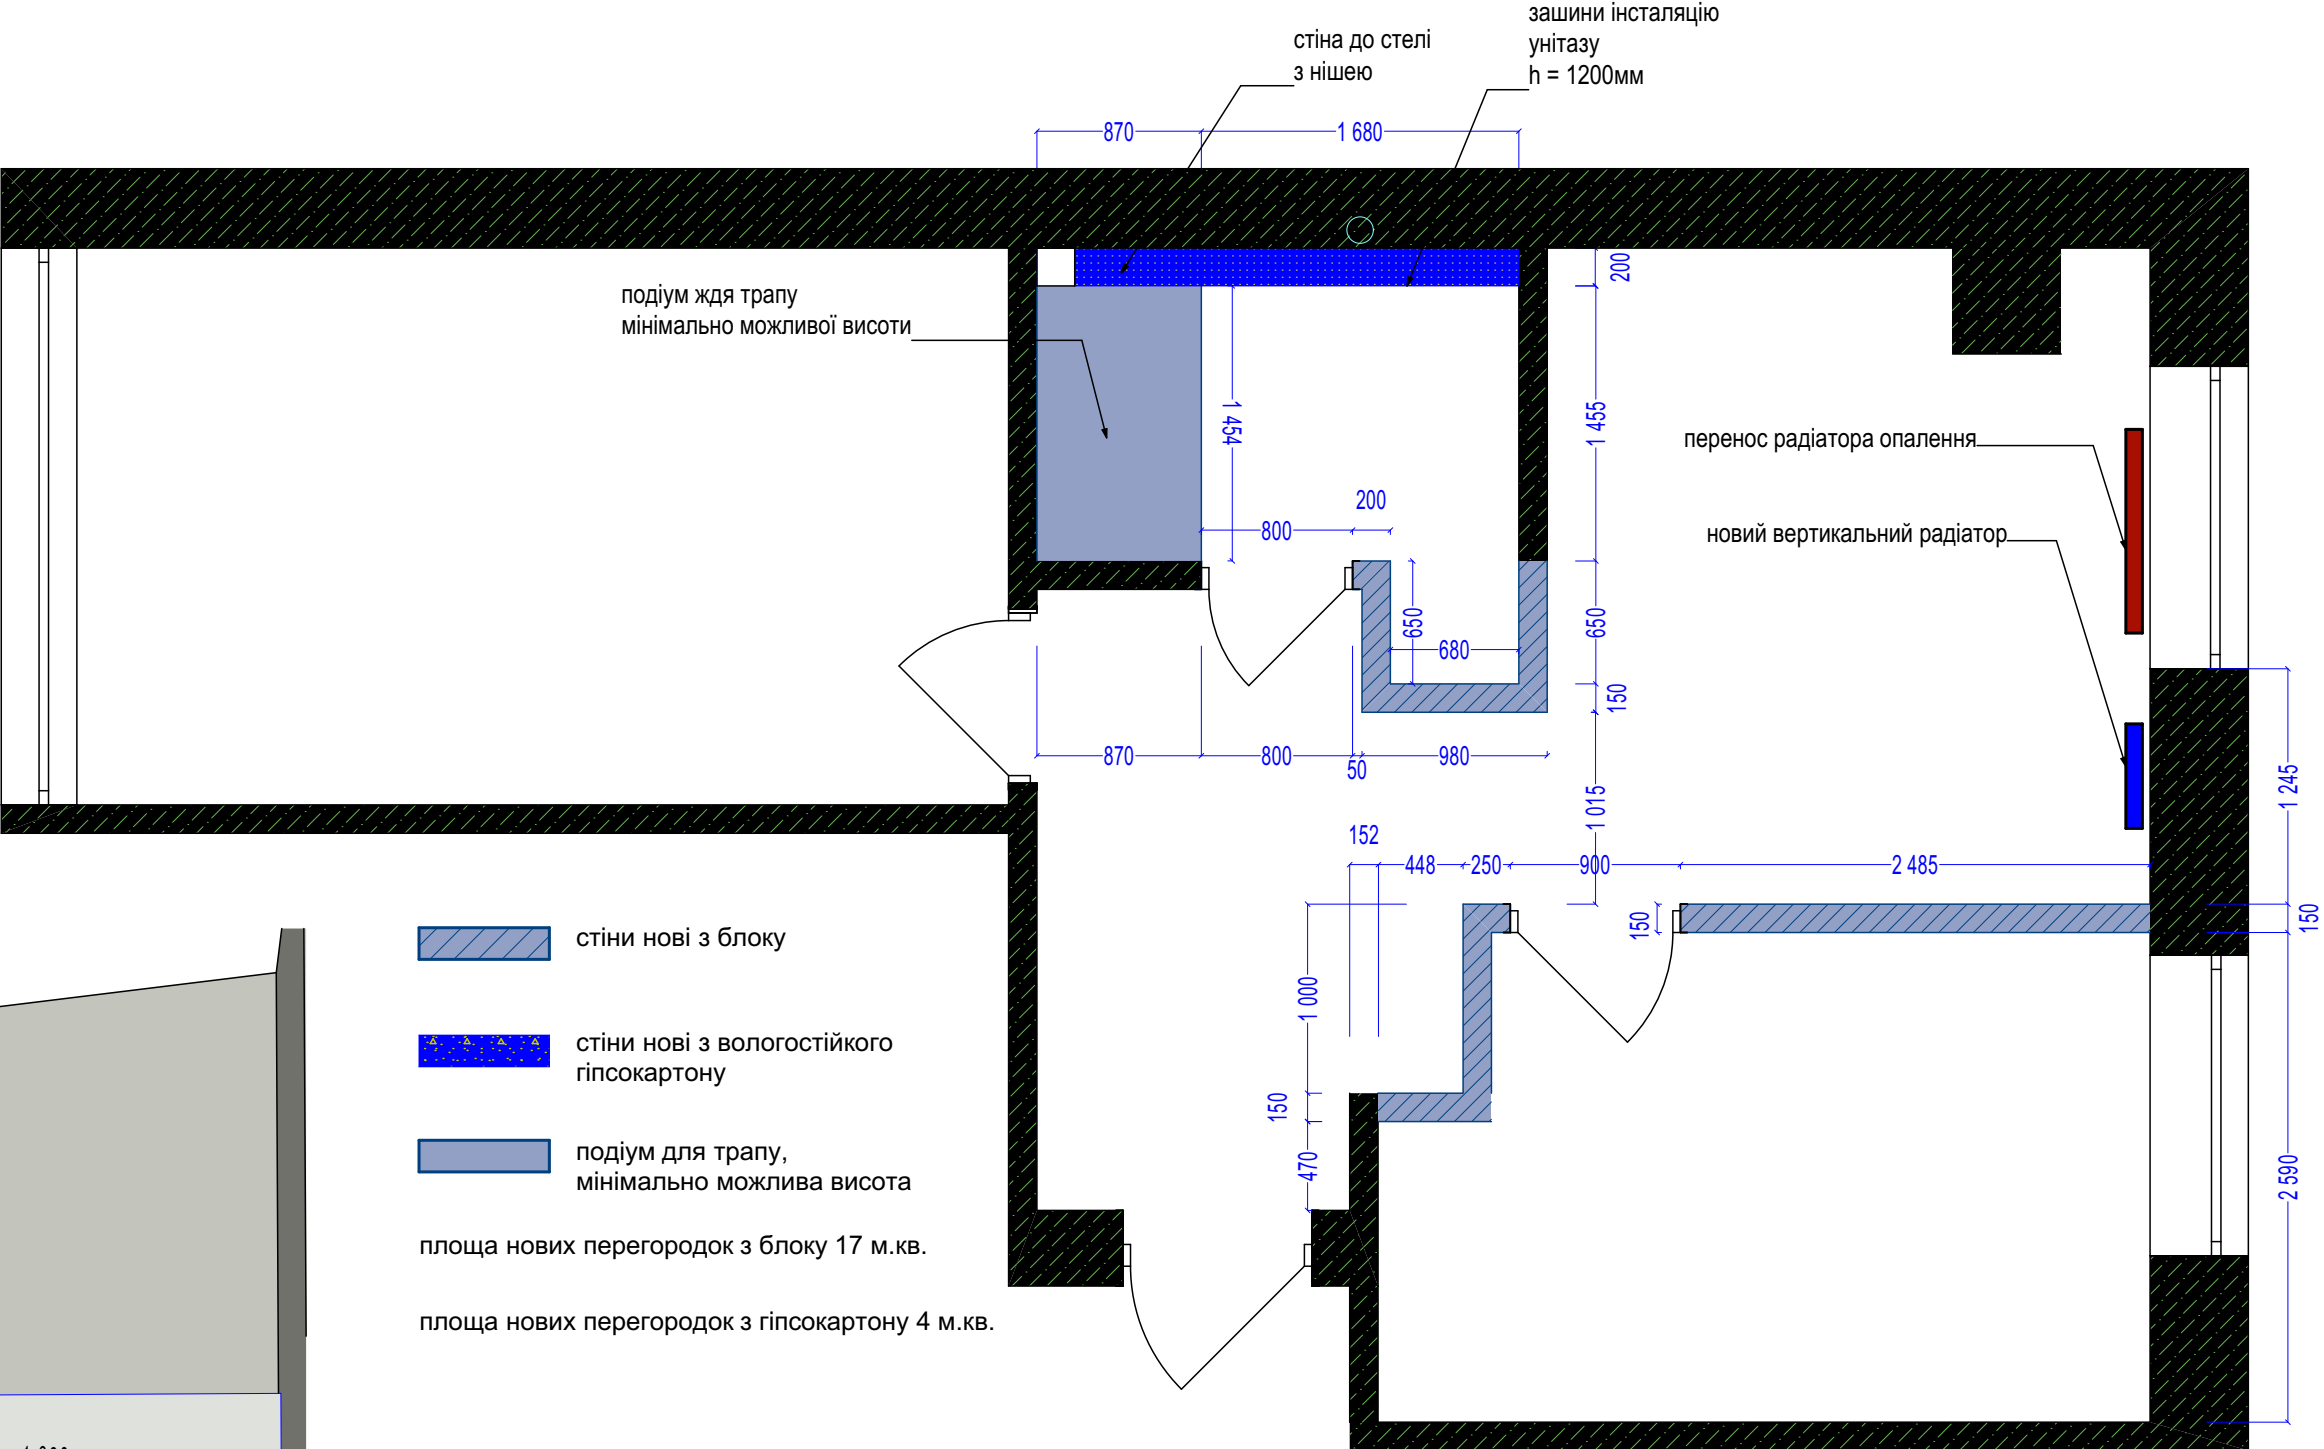

Стіна з гіпсокартону в СВ

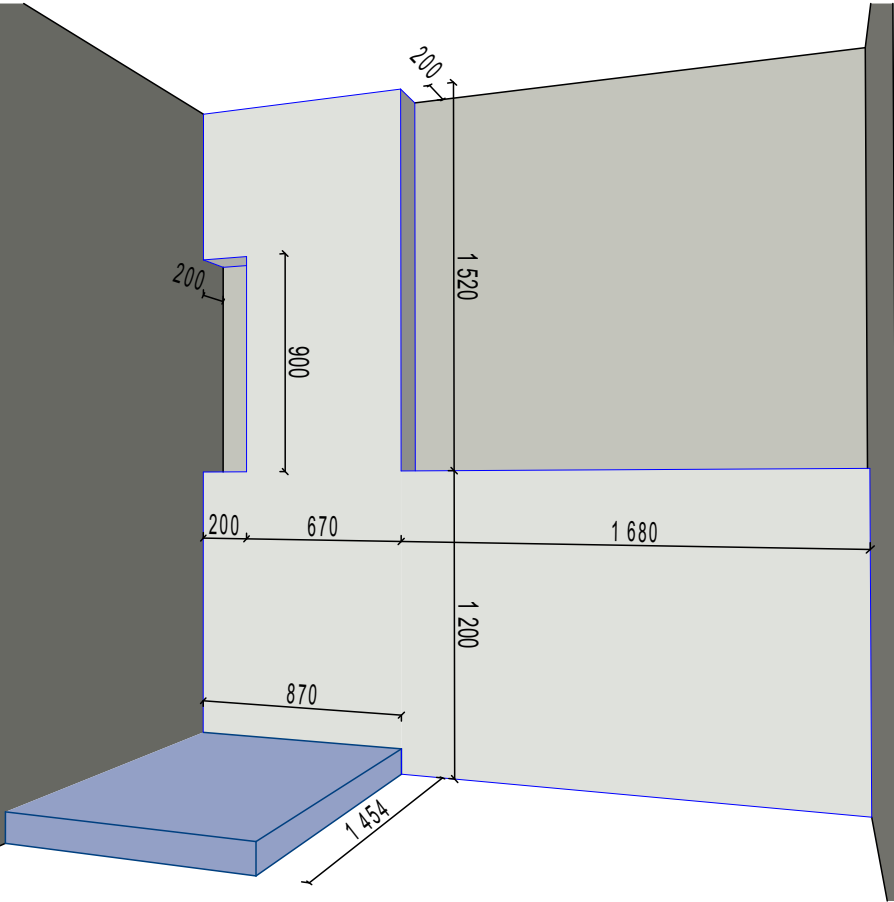

- Всі розміри орієнтовні, більш детальна інформація після вибору сантехнічного обладнання

- Висоти установки сантех приладів у відповідності до євростандартів

						Квартира ЖК Пражський			
						Схема монтажу перегородок			
		Лист	№Док.	Підпис	Дата			Стадія	Лист
Дизайнер		Колос Ж.С.							Листів
								2023	