



План потолков
М1:50

Условные обозначения

	Железобетон
	Газоблок
	Канализационные коммуникации
	Вентканал

	Потолок из ГКЛ
	Потолок натяжной белый, матовый.

Сечение подшторника, узел 1

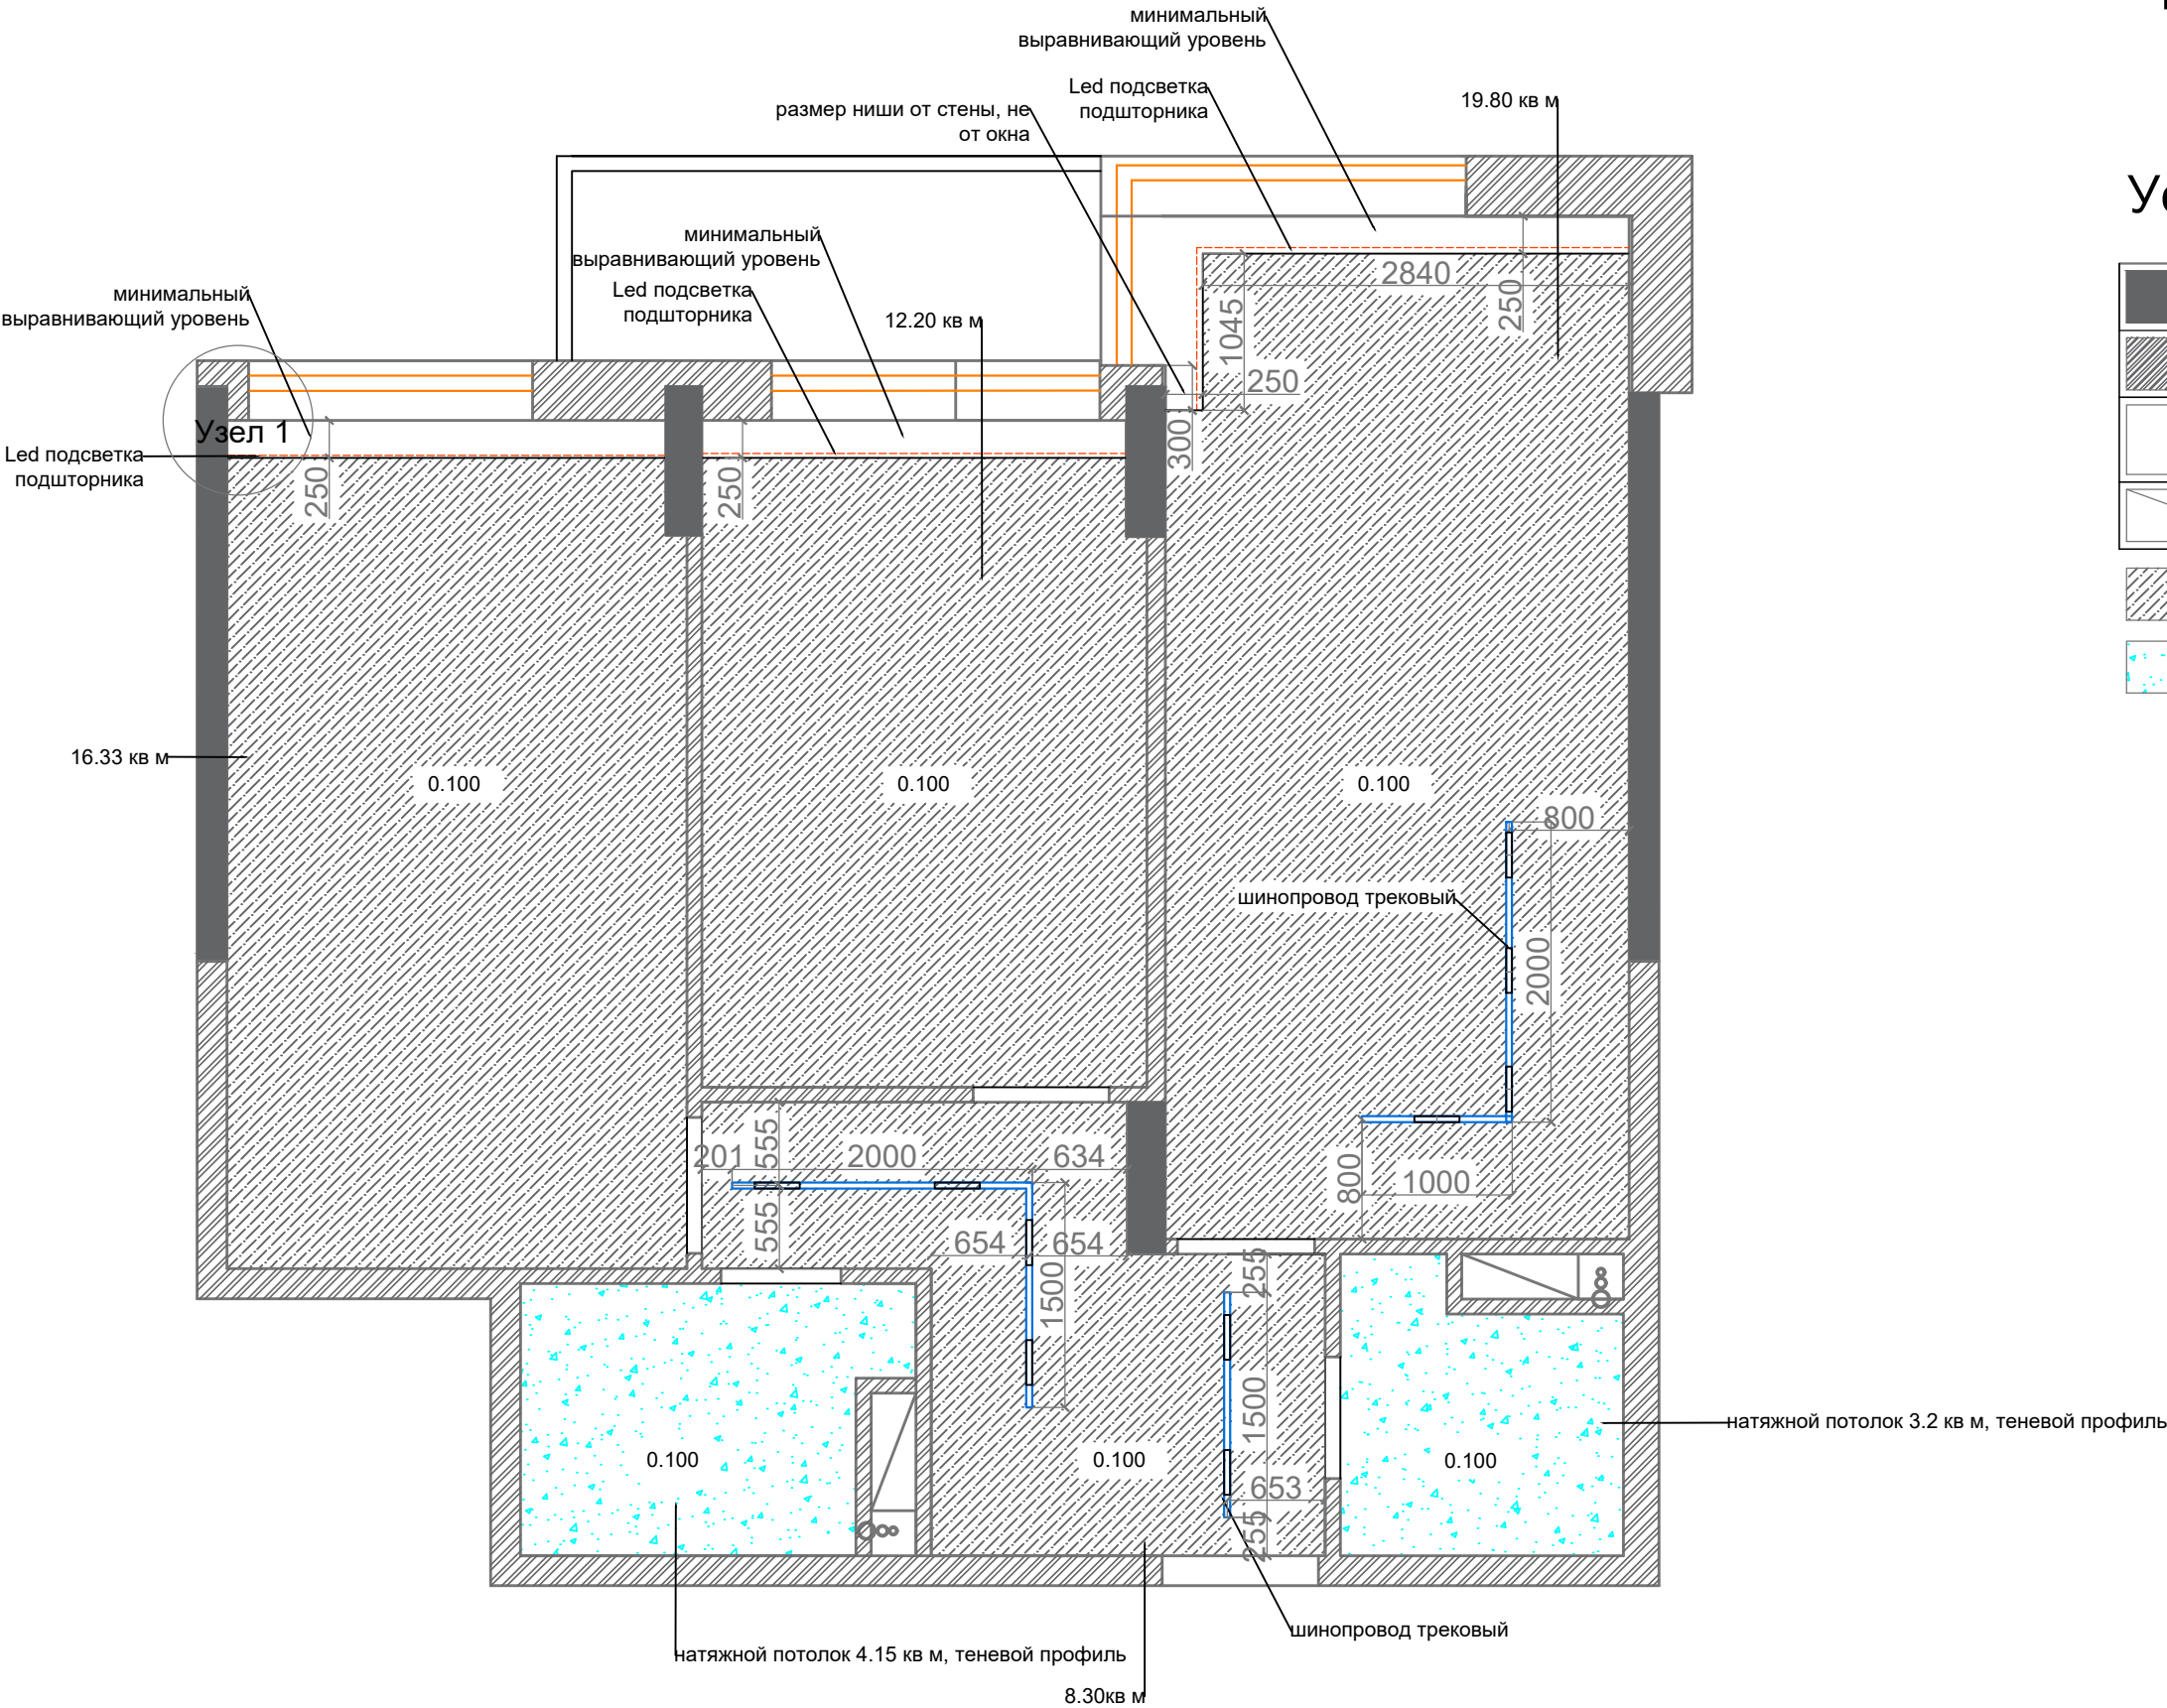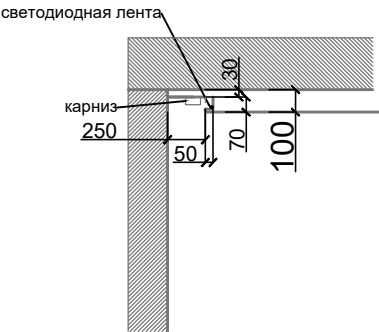

Примечание:
1 Опуск потолка может меняться, зависимости от проведенных коммуникаций и выбранных светильников.
2 Предусмотреть выводы для Led ленты в подшторнике.

					Дизайн-проект квартиры ЖК Варшавский 2	Лит.	Масса	Масштаб
Изм	Лист	№ докум.	Погр.	Дата				
Разраб.								
Пров.								
Т.контр.					План потолков	Лист	8	Листов
Н.контр.								
Утв.								