


План потолочного освещения
М1:50

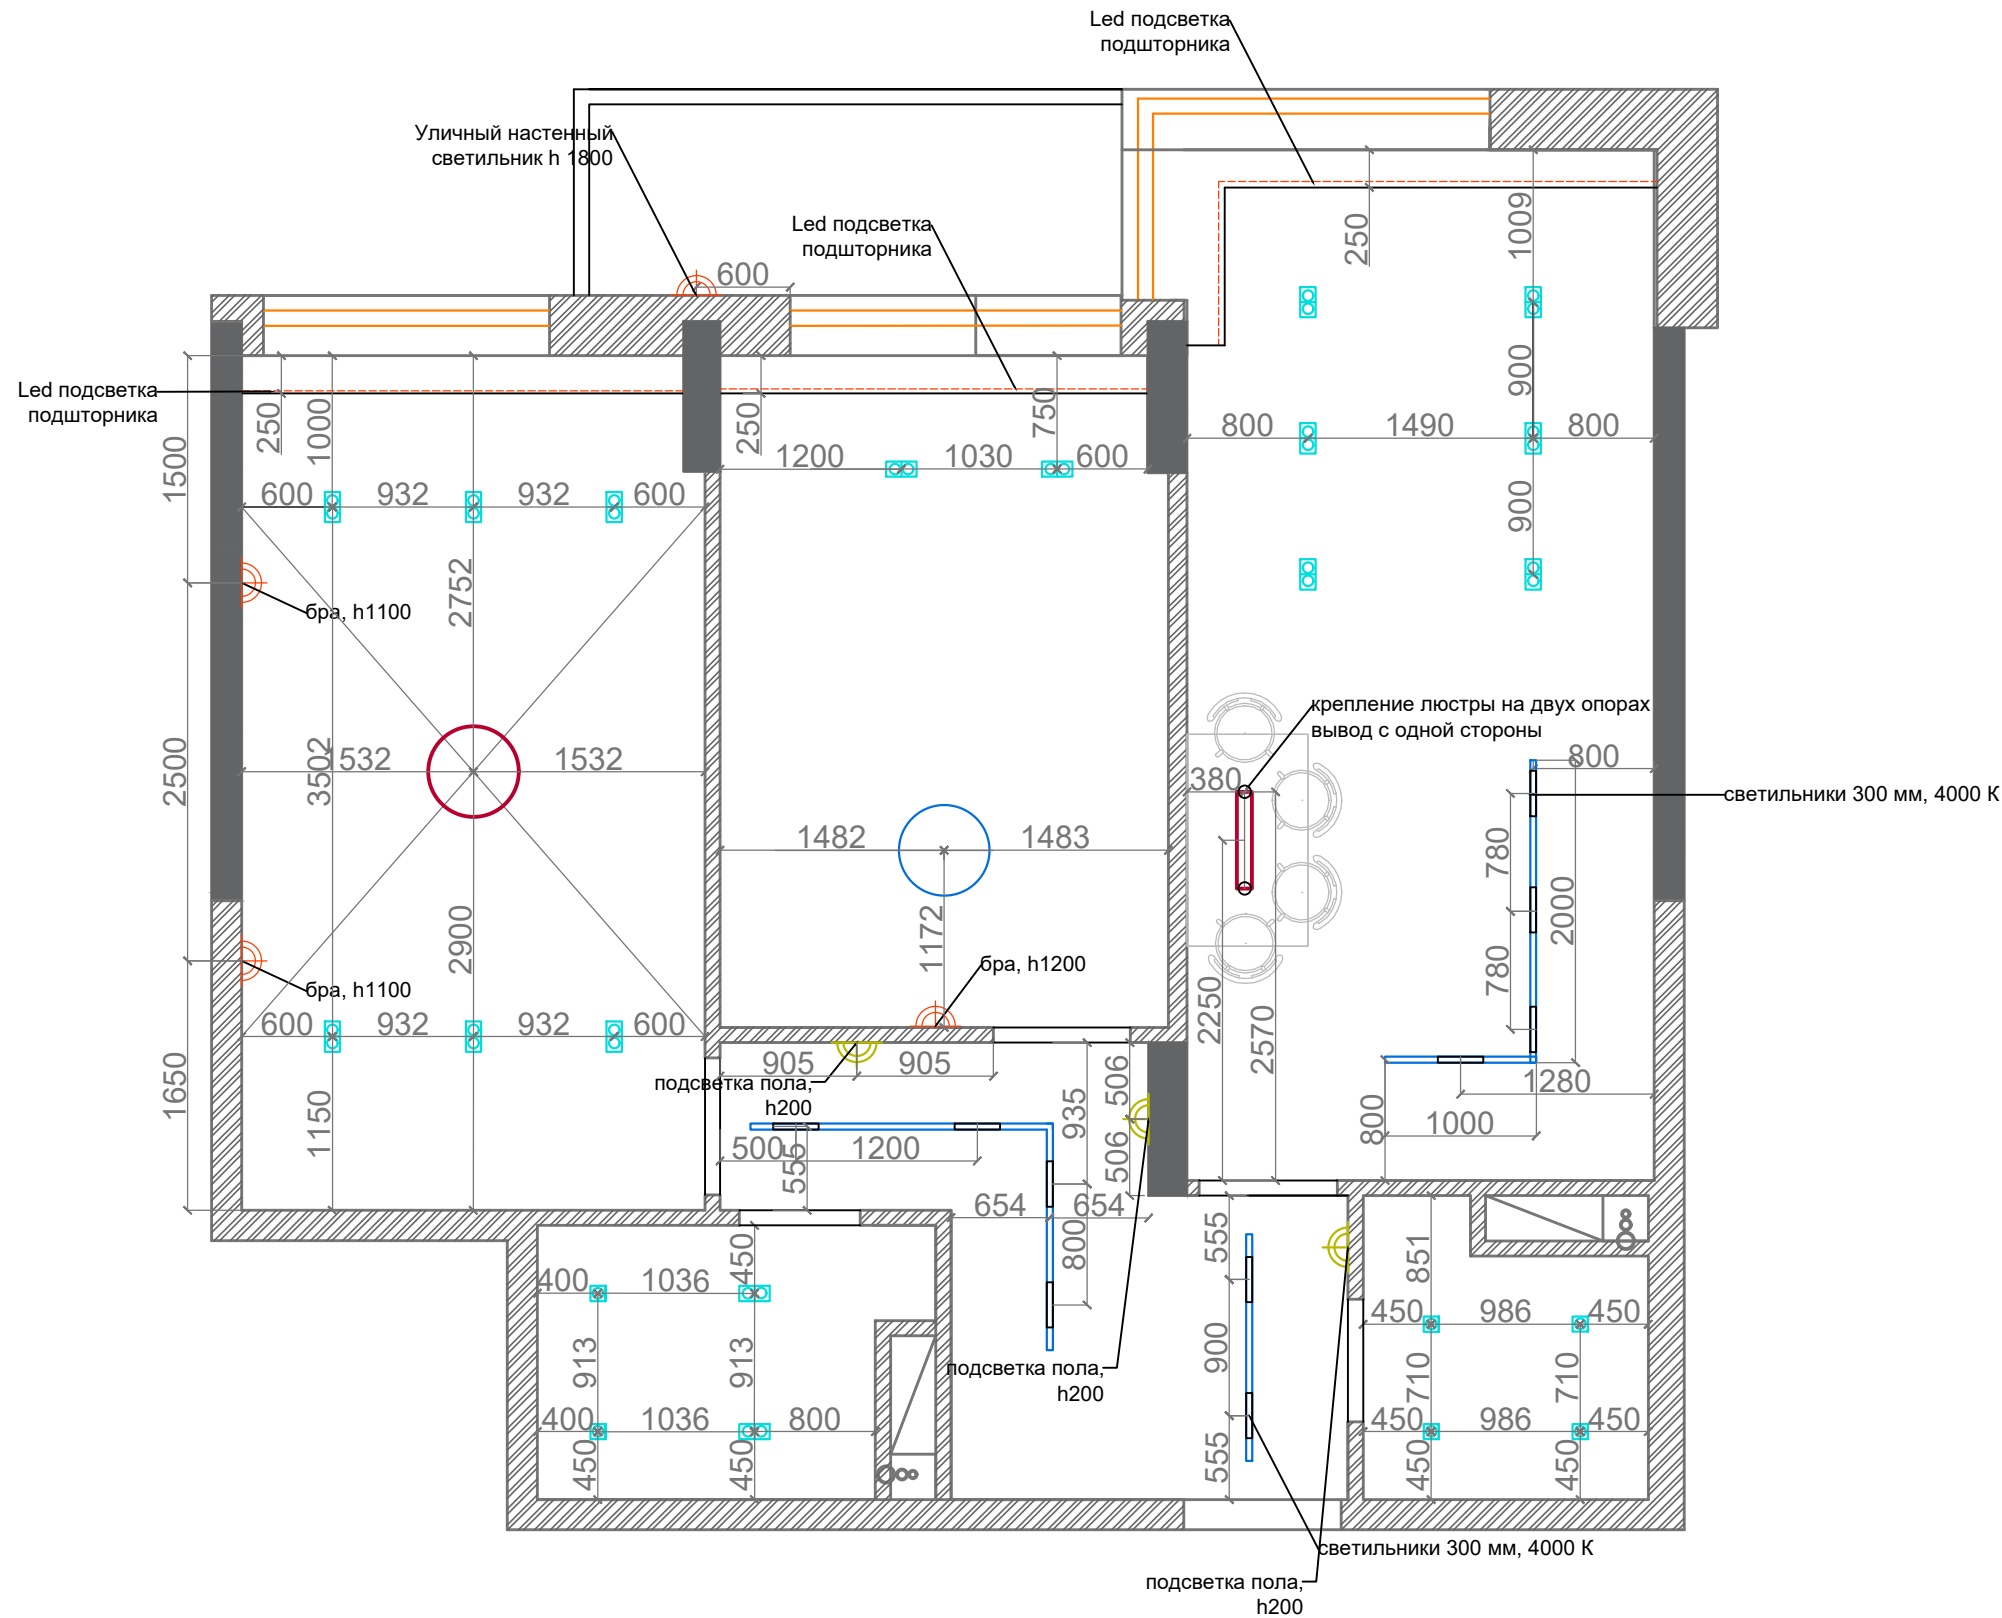

Условные обозначения

	Железобетон	
	Газоблок	
	Канализационные коммуникации	
	Вентканал	
	Встроенный одинарный светильник	6 шт
	Встроенный двойной светильник	16 шт
	Настенный светильник	2+1 шт
	Подсветка пола	3 шт
	Подвесная люстра	1 шт
	Потолочный светильник	1 шт
	Подвесной светильник над столом	1 шт

					Дизайн-проект квартиры ЖК Варшавский 2	Лит.	Масса	Масштаб
Изм	Лист	№ докум.	Погр.	Дата				
Разраб.					План потолочного освещения	Лист	9	Листов
Пров.								
Т.контр.								
Н.контр.								
Утв.								