


План помещения.

рекомендованный размер
пилястры в чистовой отделке

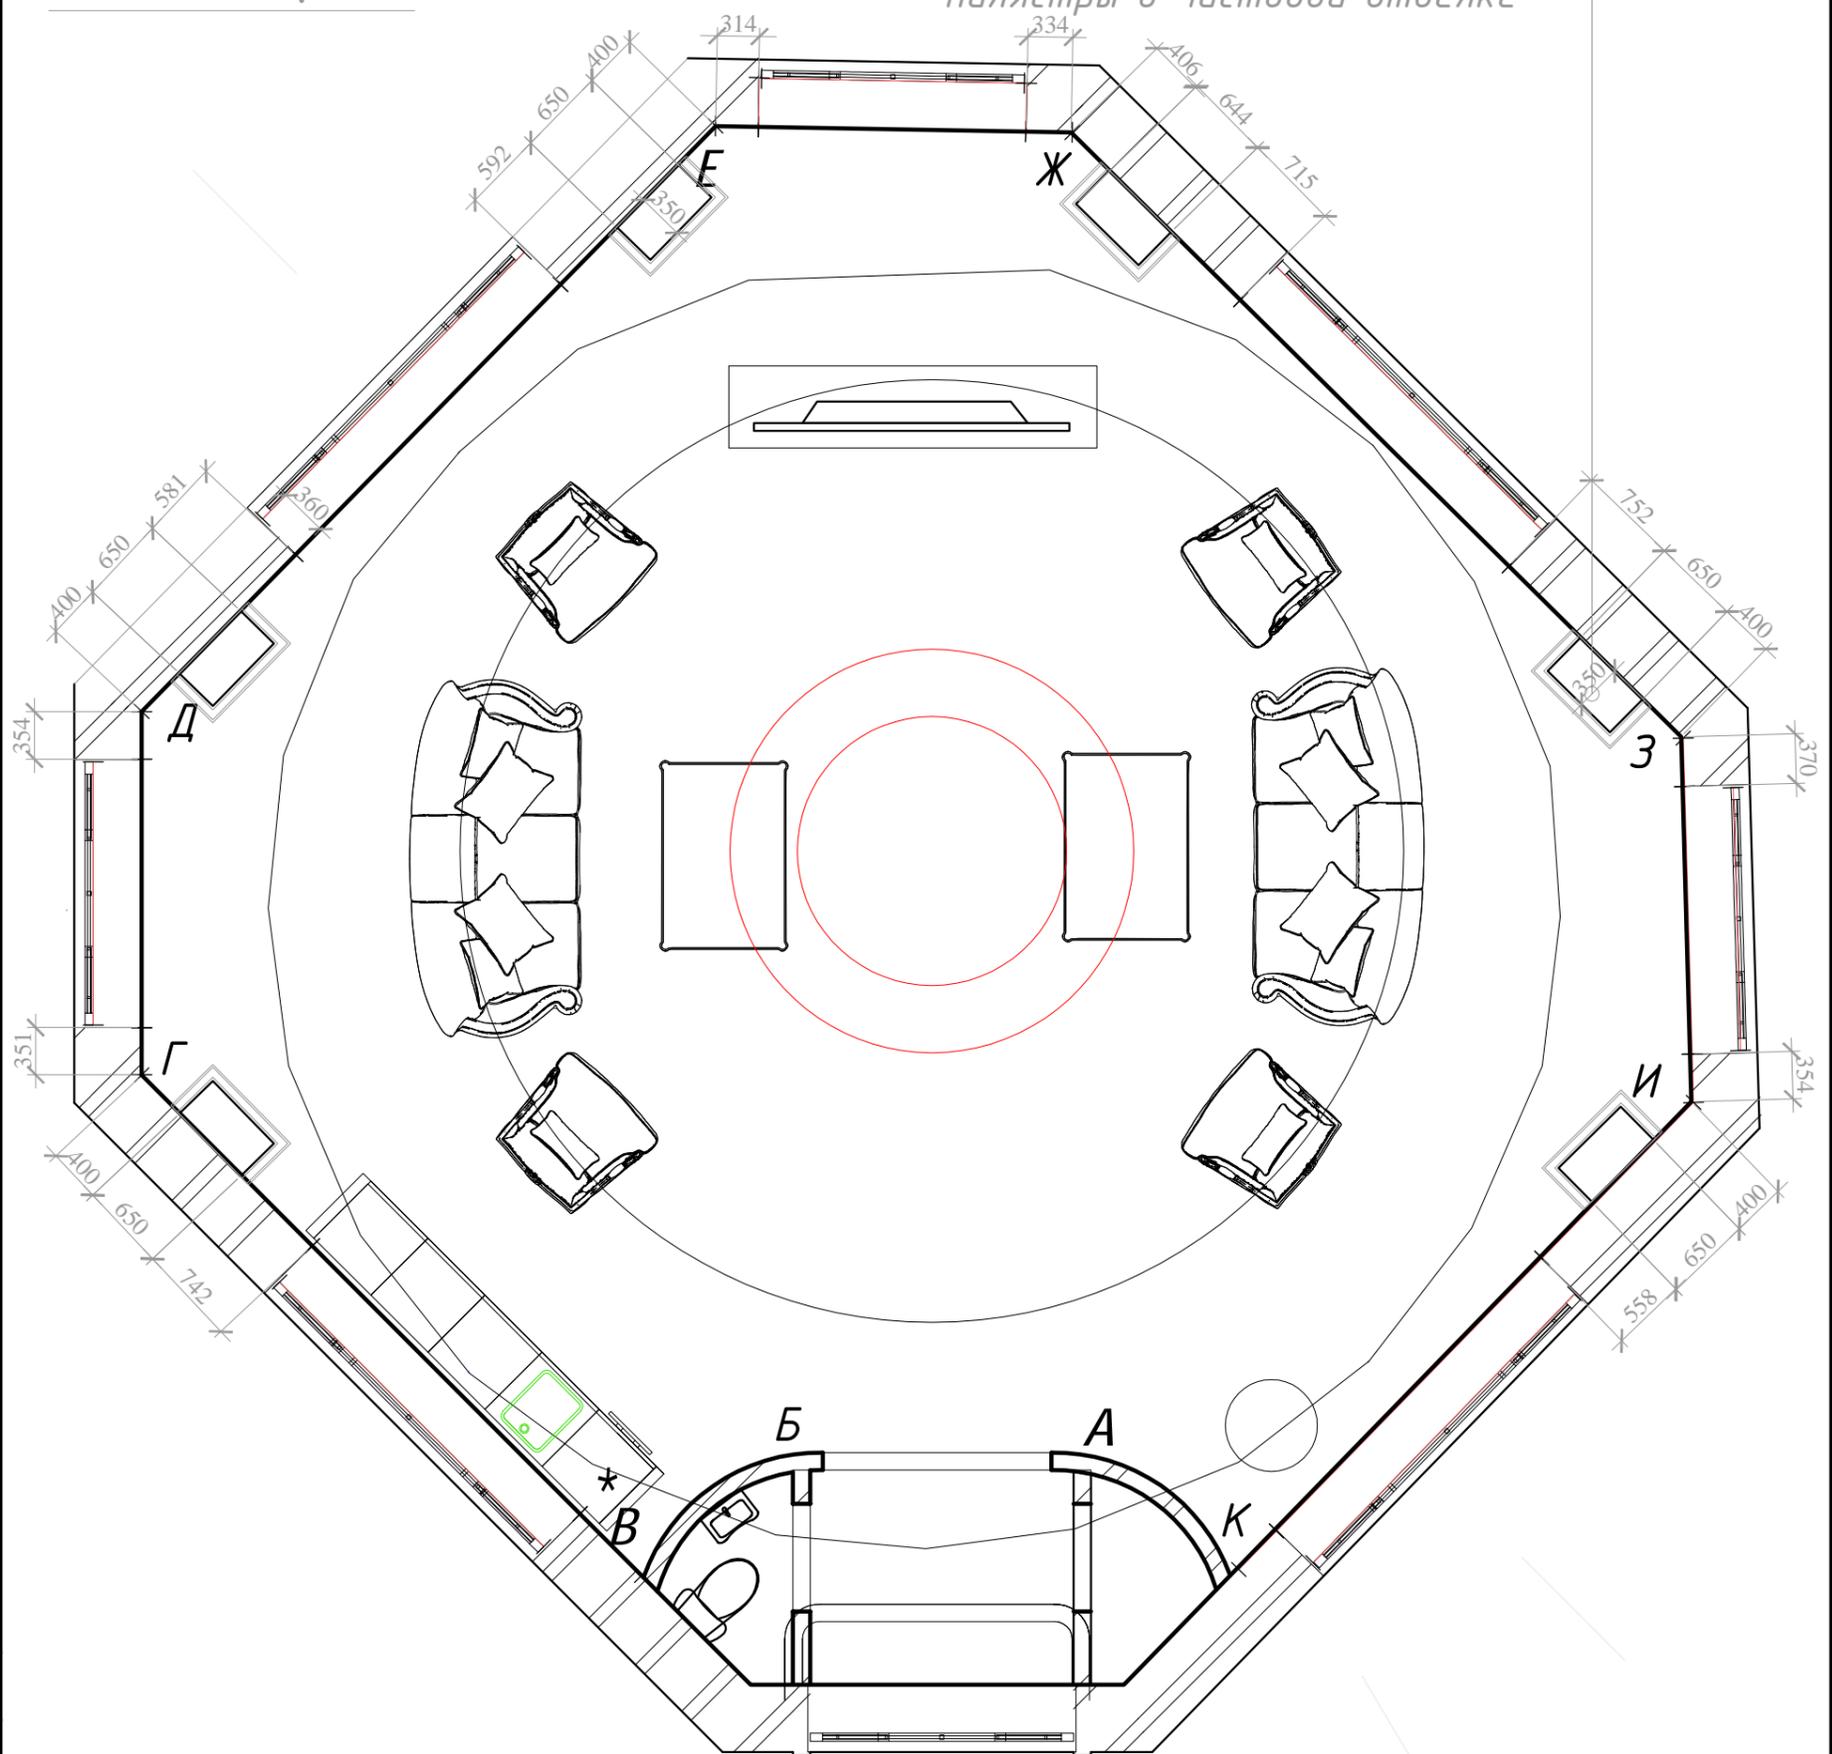

1. Указанные размеры подлежат обязательному контролю и проверке в натуре, поскольку обмерные работы и чертежи имеют погрешность из-за сложности архитектуры и дизайна объекта. В случае отклонений от проектных размеров, обязательно сообщить в проектную организацию для уточнения.
2. Габариты пилястр являются рекомендательными и требуют дополнительного согласования со службой Заказчика.

Согласована:

Инв. №	Подпись и дата	Зам. инв. №

						- АР.И		
						Чайная		
						по ул. Мичурина, 54 в Печерском районе г. Киева.		
Изм	Кол-во	Лист	№ док.	Подпись	Дата	Стадия	Лист	Листов
ГИП						Р	1	
Разработал						Ведомость отделки.		
Проверил						План с расстановкой мебели.		
Норм.контр								
						Концепт&Арх		

Ведомость отделки

№	Наименование	Вид финишной отделки	Основание под фин. отд.	Площадь, м ²	Примечание
1	Потолок	распись	штатлёвка	180,0* м ²	
	- молдинг	гипсовый с золочением	штатлёвка		
	- лепной декор вокруг окон	гипсовый с золочением	штатлёвка		
	- фальшюкна (внутри)	распись	штатлёвка		
	- откосы окон	покраска в цвет лепнины (белый или молочный/пatina)	штатлёвка	24,0* м ²	выготовка поверхности под водоэмульсионную покраску
	- гипсовый карниз с золочением или золотой патinou/решетки гипсовые				
2	Перекрытия	покраска декоративной краской Alfa Orient (Sikkens)	штатлёвка	50,0* м ²	выготовка поверхности под водоэмульсионную покраску
	- лепной декор	гипсовый с золочением	штатлёвка		
	- решетки/фальшрешетки	гипсовые с золочением			
	- балюсины	гипсовые с золочением или золотой патinou			
3	Стены	покраска декоративной краской Alfa Orient (Sikkens)	штатлёвка	105* м ²	выготовка поверхности под водоэмульсионную покраску
	- тамбур	покраска декоративной краской Alfa Orient (Sikkens)	штатлёвка	71* м ²	выготовка поверхности под водоэмульсионную покраску
	- стены тамбура со стороны помещения (яцo)	перламутр натуральный (или имитация шпикатуркой)	штатлёвка	25-30* м ²	
	- дверной портал тамбура	гипс с золочением или золотой патinou	штатлёвка		
	- откосы	покраска декоративной краской Alfa Orient (Sikkens)	штатлёвка	4,0* м ²	выготовка поверхности под водоэмульсионную покраску
4	Пилыстры	оникс (натуральный камень)	цементная шпикатурка	63,0* м ²	
	- калитель пилыстры	литая (латунь или бронза)	цементная шпикатурка		
	- база пилыстры	литая (латунь или бронза)	цементная шпикатурка		
5	Плитус	мрамор	цементная шпикатурка	42,0* м пог	
6	Окна				
	- оклад (лепной декор)	гипс с покраской белым цветом или патinou	штатлёвка		
	- откосы	покраска в цвет оклада (белый или молочный/пatina)	штатлёвка	27,0* м ²	
	- подоконник	мрамор		12,0*** м ²	
7	Пол	мрамор (натуральный камень)	цементная стяжка	94,0* м ²	

Согласовано:

Инв. №	Подпись и дата	Зам. инв. №	

* - подлежит обязательному уточнению по месту;
 *** - учтен дополнительный подоконник входной двери.

- АР.И			
Чайная			
по ул. Мичурина, 54 в Печерском районе г. Киева.			
Ведомость отделки.		Р	Лист
Ведомость отделки		4	Листов
Ведомость отделки		Концепт&Арх	

