
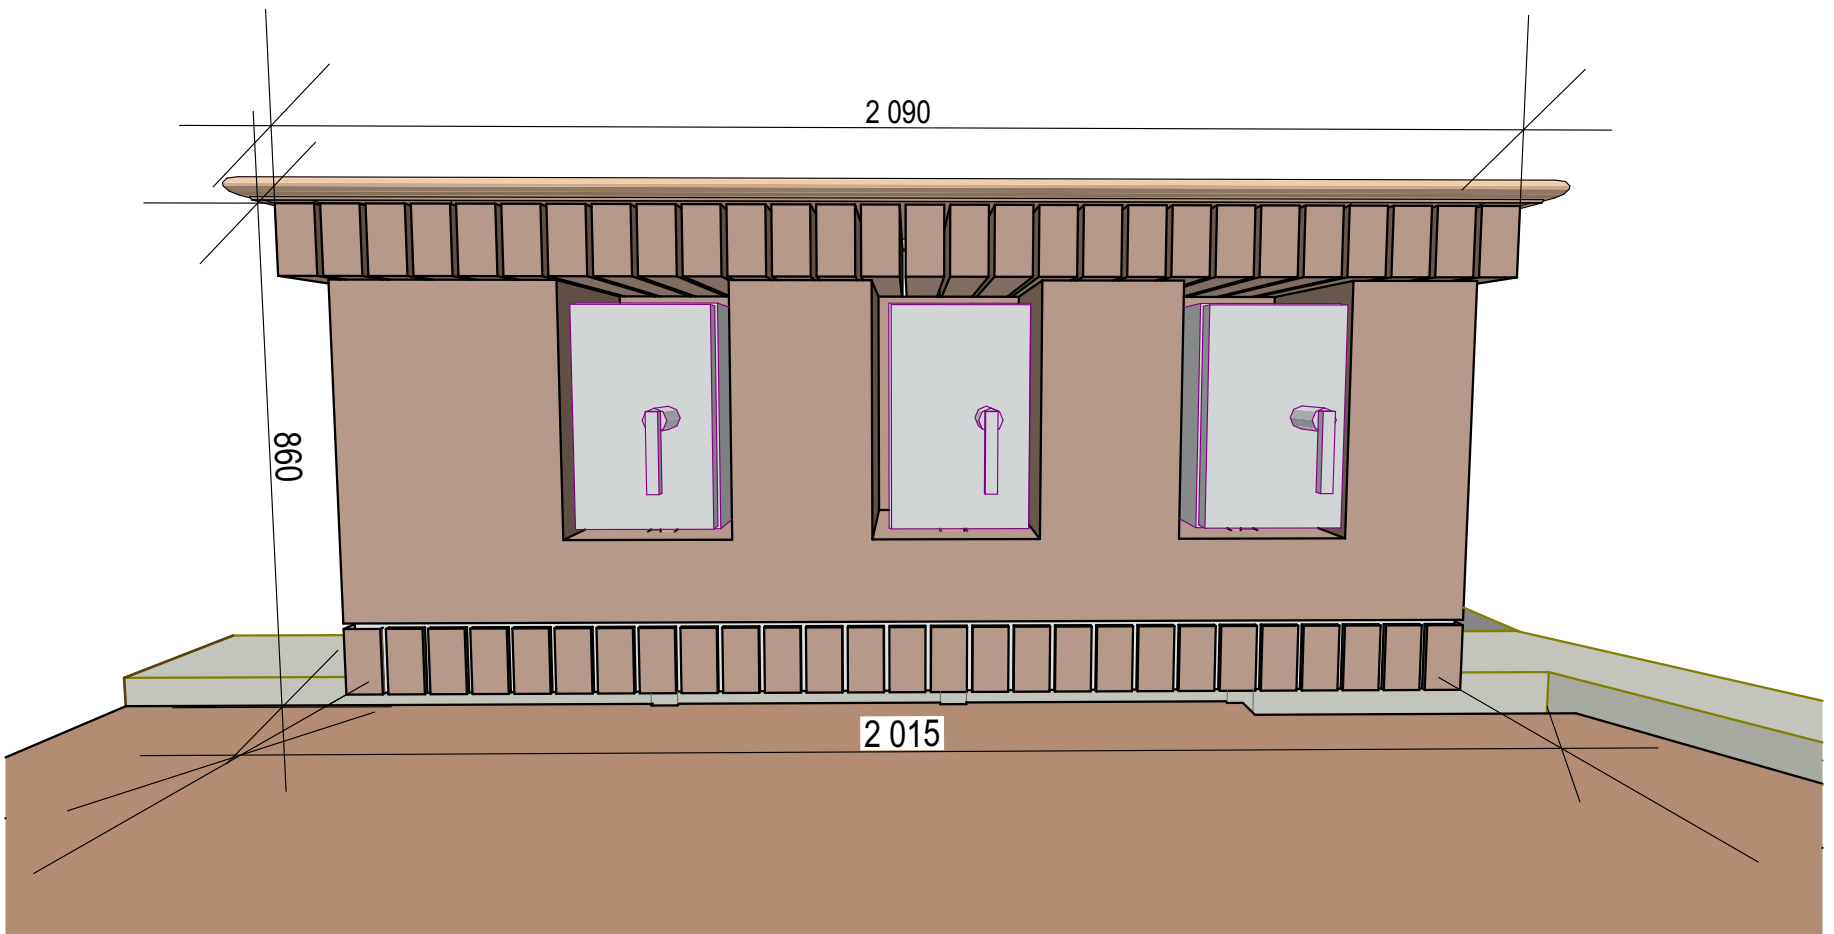


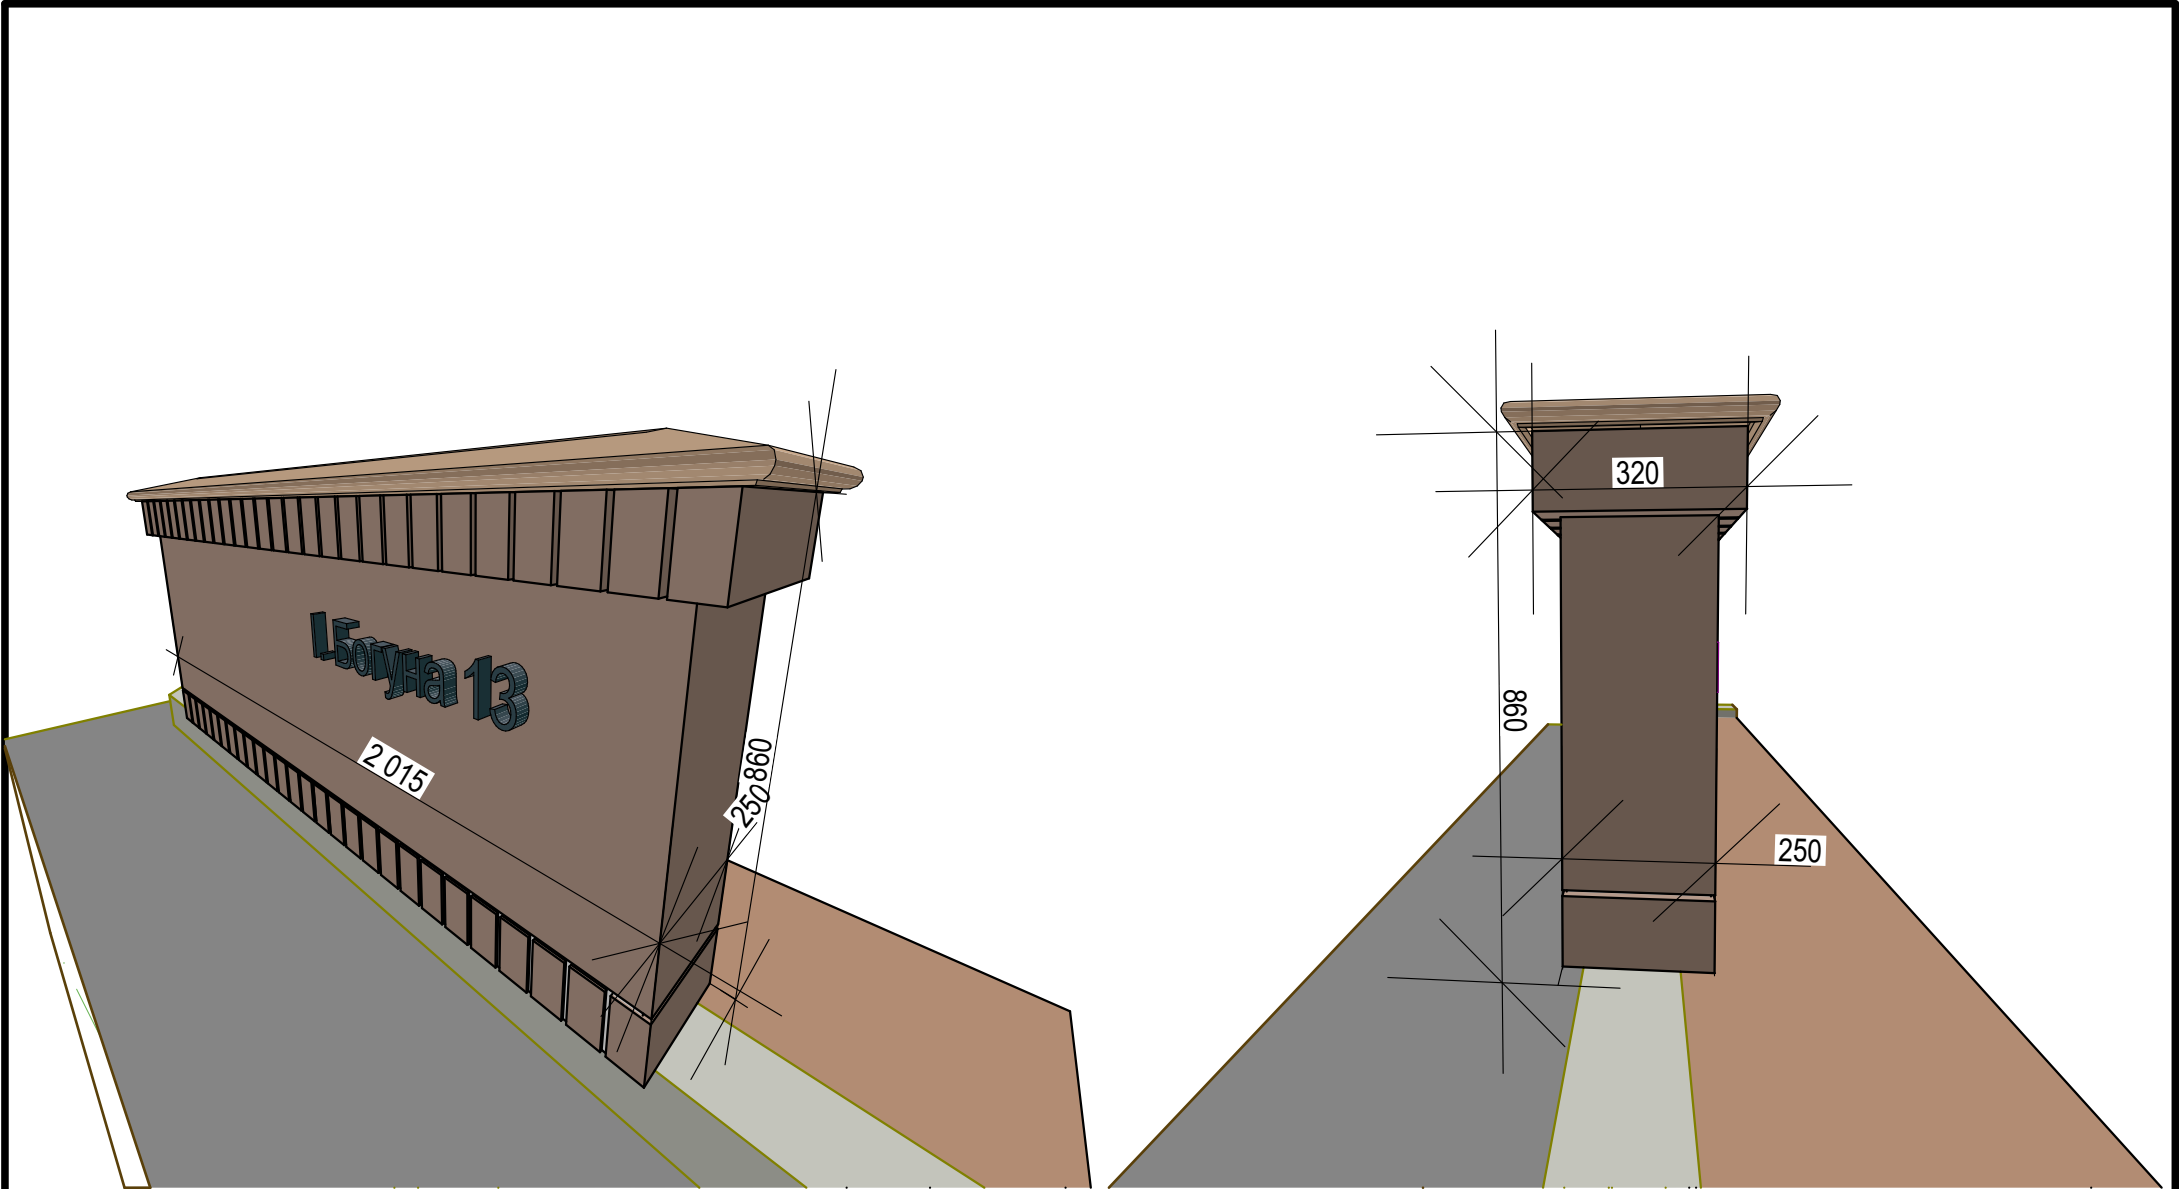

Примітки:

- 1. Всі вказані розміри - проектні.
- 2. Перед початком заготівлі елементів, обов'язково перевірити розміри по факту.
- 3. Кладка цегли виконується під розшивку.
- 4. Розміри ніш підігнати під розміри ел. щитів.
- 5. Перший ряд класти на шар руберойду.
- 6. Кладку заанкерити в підпірну стінку на висоту не менше 5 рядів цегли.