


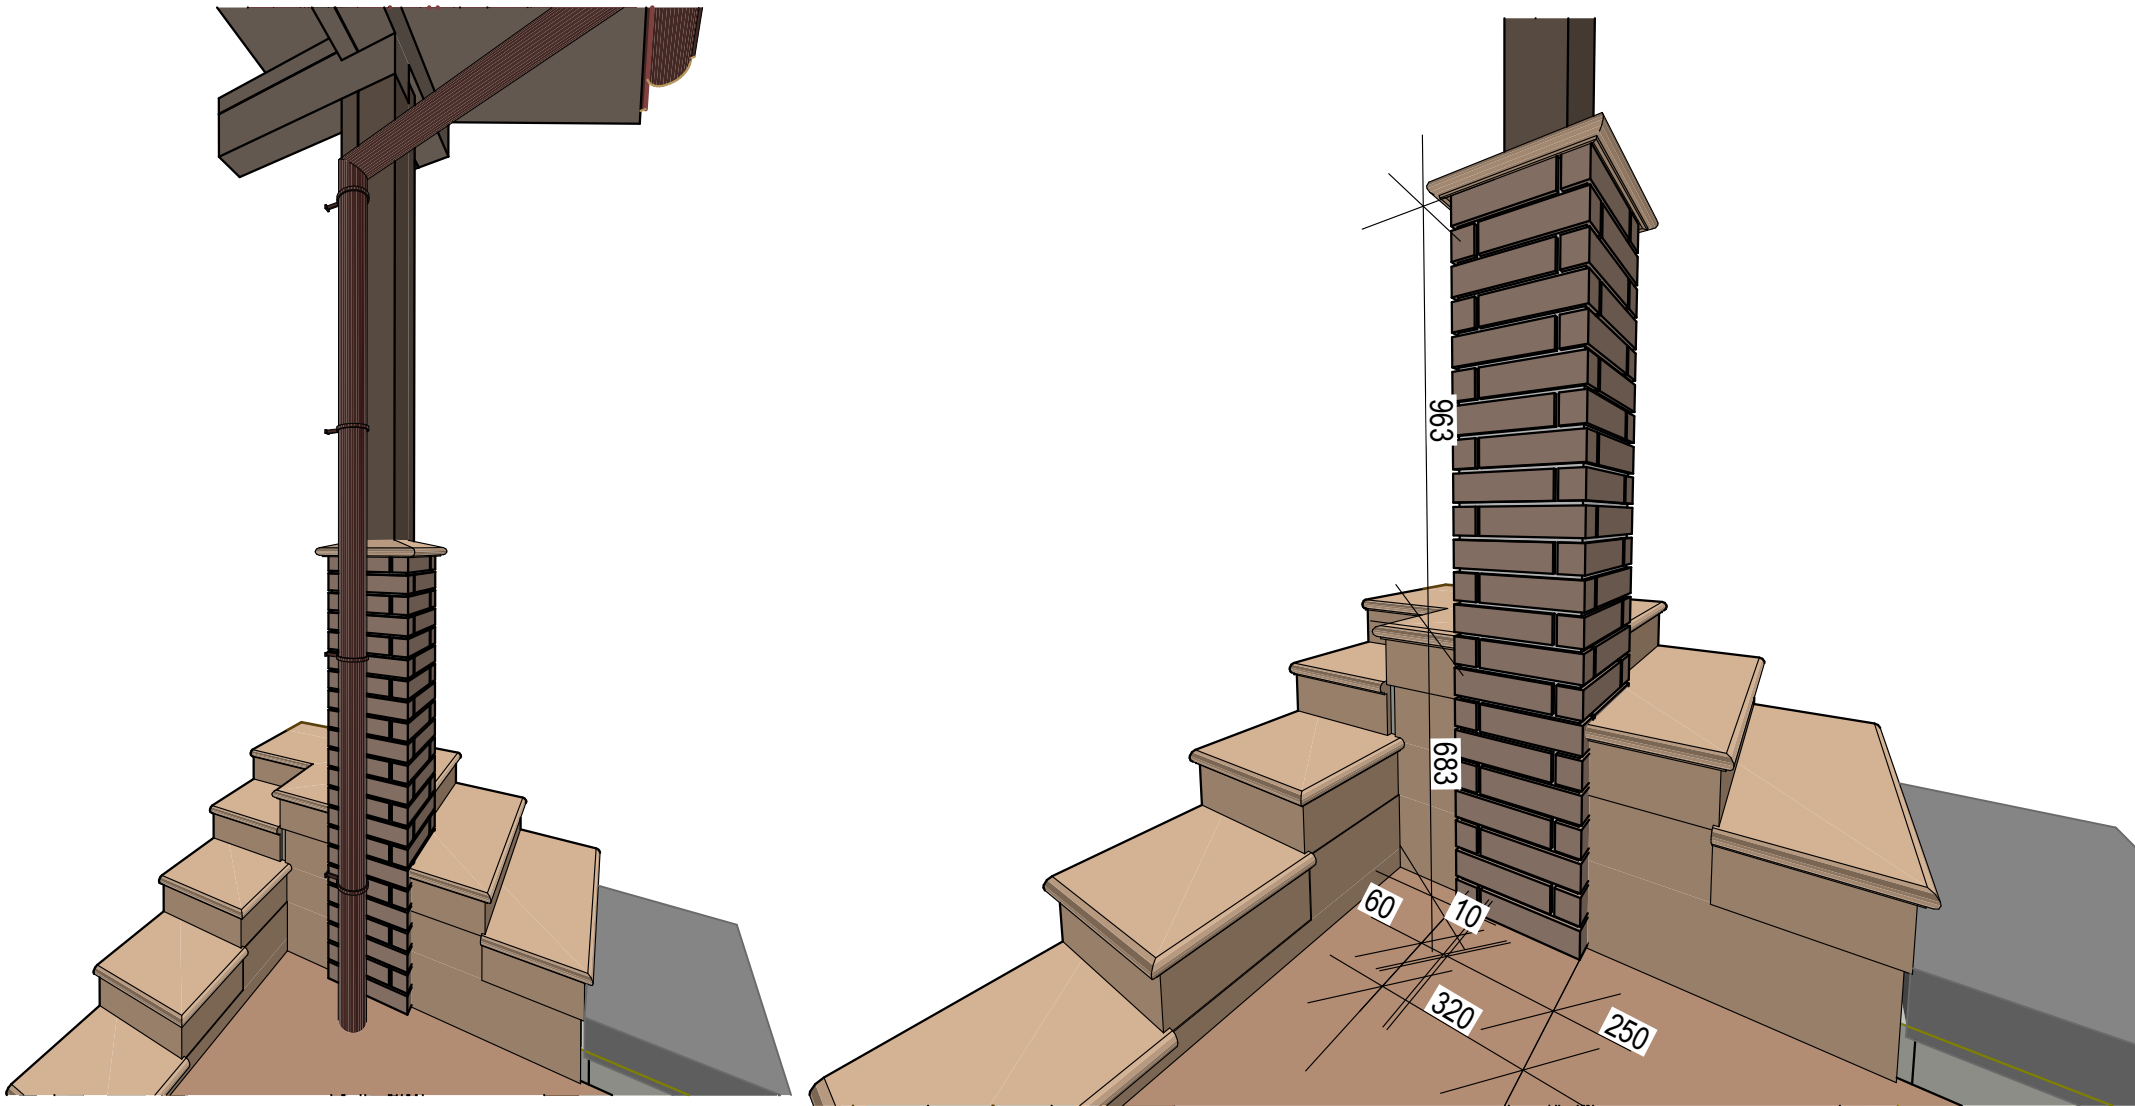

Примітки:

1. Всі вказані розміри - проектні.
2. Перед початком заготівлі елементів, обов'язково перевірити розміри по факту.
3. Кладка цегли виконується під розшивку.
4. Між дерев'яною колоною та цеглою передбачити вентиляційний прошарок.
5. Внижньому та верхньому рядах у швах використати вентиляційні коробки.
6. Нижня частина укладається на основу із кутника, котрий анкериться у стіну сходів.
7. Примикання кришки до колони заробити поліуритановим герметиком.

18.10.2023		Декор колони та стіна	Аркуш	
виконав	Бережанський П.		100	
перевірив	Бережанський П.			