



OutLine

ВАДИМ ПОЛІЩУК

М. КИЇВ

+38-063-28-47-996
vadym19931@gmail.com

РЕКОНСТРУКЦІЯ
ФАСАДУ
ТОРГОВОГО
ПРИМІЩЕННЯ

ТИТУЛЬНИЙ ЛИСТ

ОГЛЯНУТО

ВІДМ.	ДАТА	ПІДПИС
	08.07.2023	

ПРОЕКТ №:

ВИКОНАВ : ВАДИМ ПОЛІЩУК

ПЕРЕВІРИВ: ВАДИМ ПОЛІЩУК

НАЗВА ЛИСТА:

A1.0

ЛИСТ	НАЗВА
A1.0	ТИТУЛЬНИЙ ЛИСТ
A1.1	ПЛАН
A2.1	ФАСАД "БУРАТИНО"
A2.0	ФАСАД "ДРУЖБА"
A3.0	ВІЗУАЛІЗАЦІЯ
A3.1	ВІЗУАЛІЗАЦІЯ
A3.2	ВІЗУАЛІЗАЦІЯ

ВАДИМ ПОЛІЩУК

М. КИЇВ

+38-063-28-47-996
vadym19931@gmail.com

РЕКОНСТРУКЦІЯ
ФАСАДУ
ТОРГОВОГО
ПРИМІЩЕННЯ

ПЛАН

ОГЛЯНУТО

ВІДМ.	ДАТА	ПІДПИС
	08.07.2023	


ПРОЕКТ №:

ВИКОНАВ : ВАДИМ ПОЛІЩУК

ПЕРЕВІРИВ: ВАДИМ ПОЛІЩУК




НАЗВА ЛИСТА:

A1.1

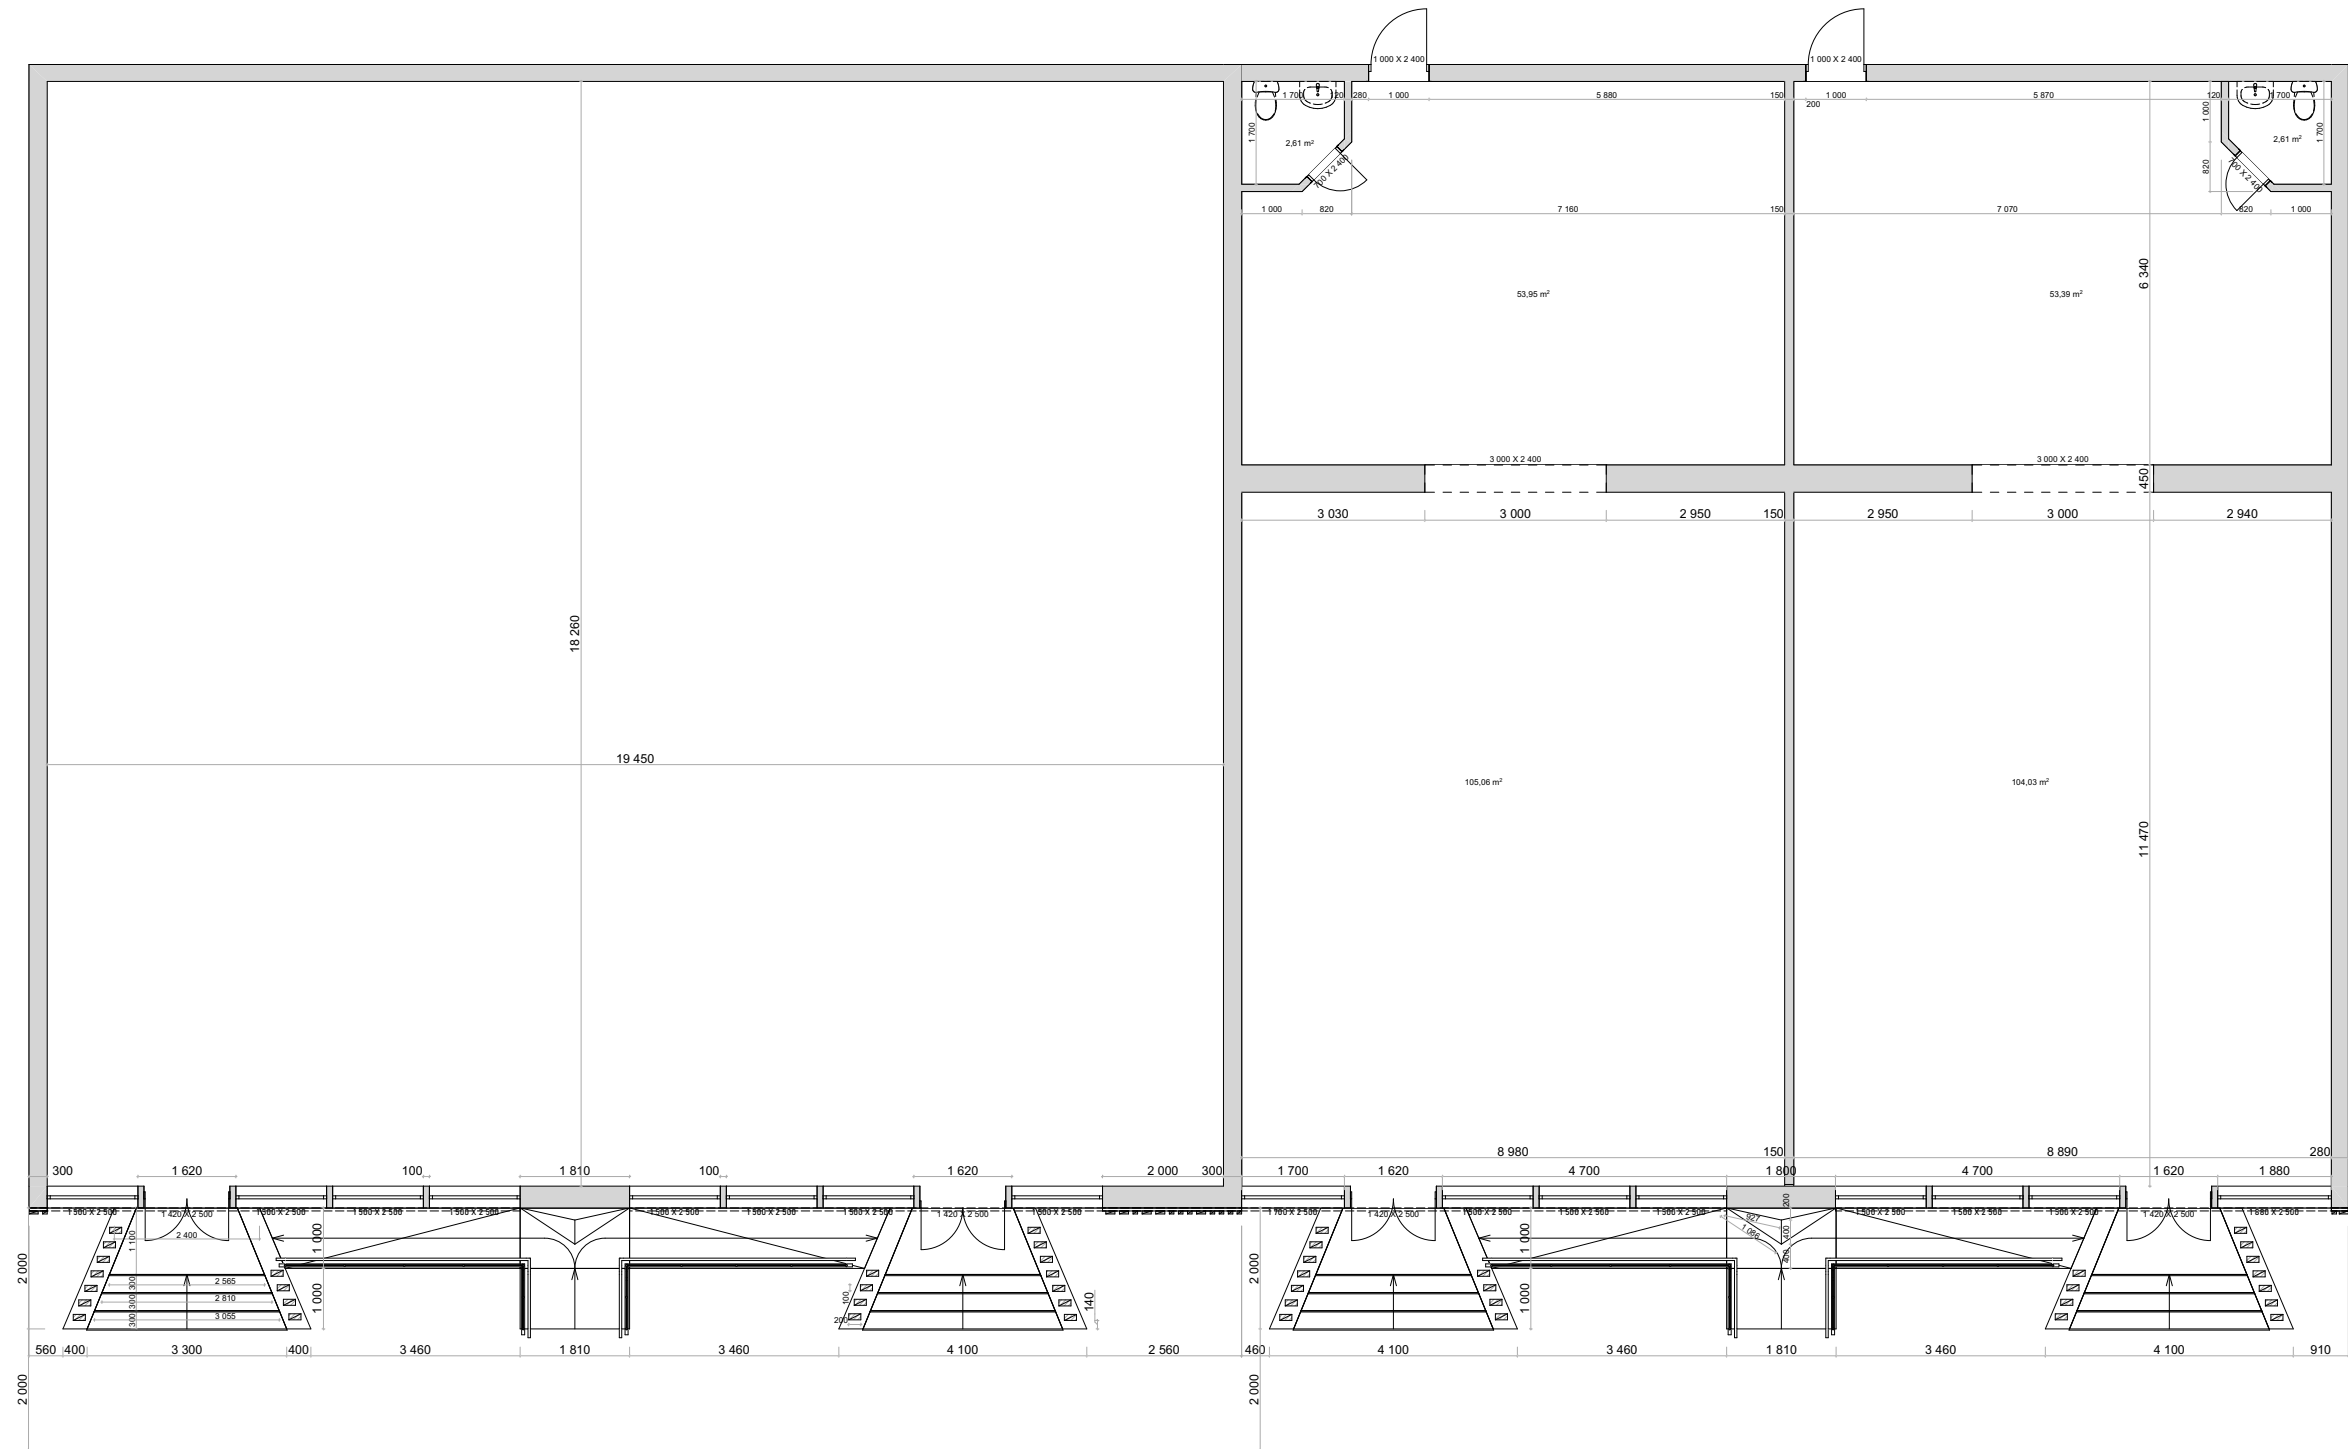

ПЛАН

1:125

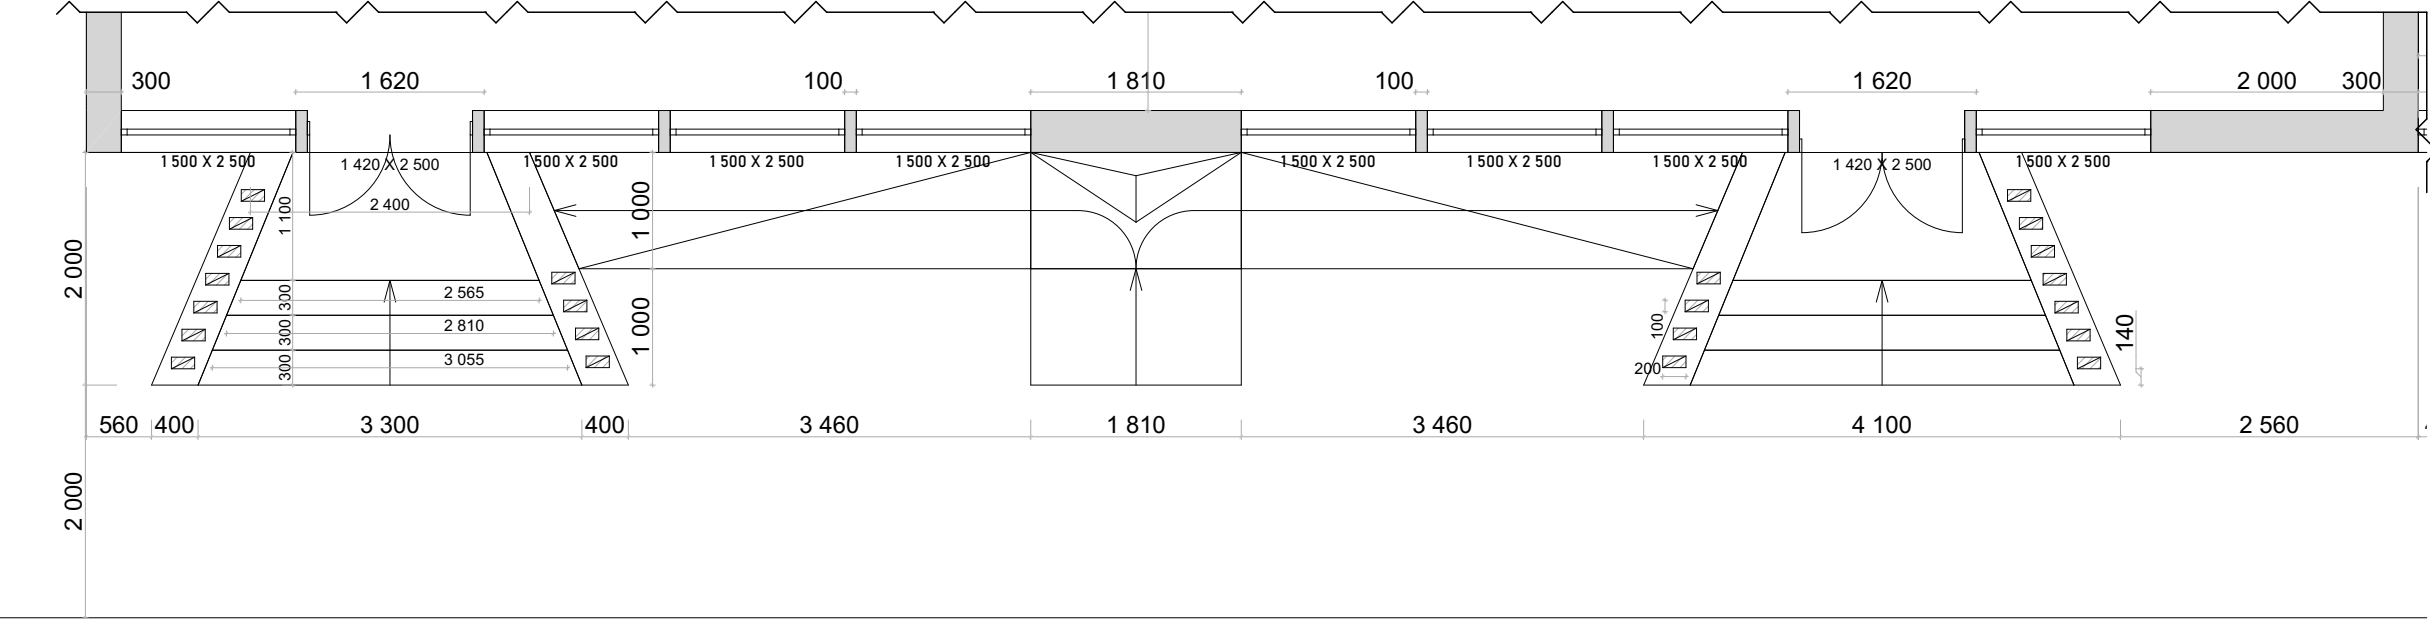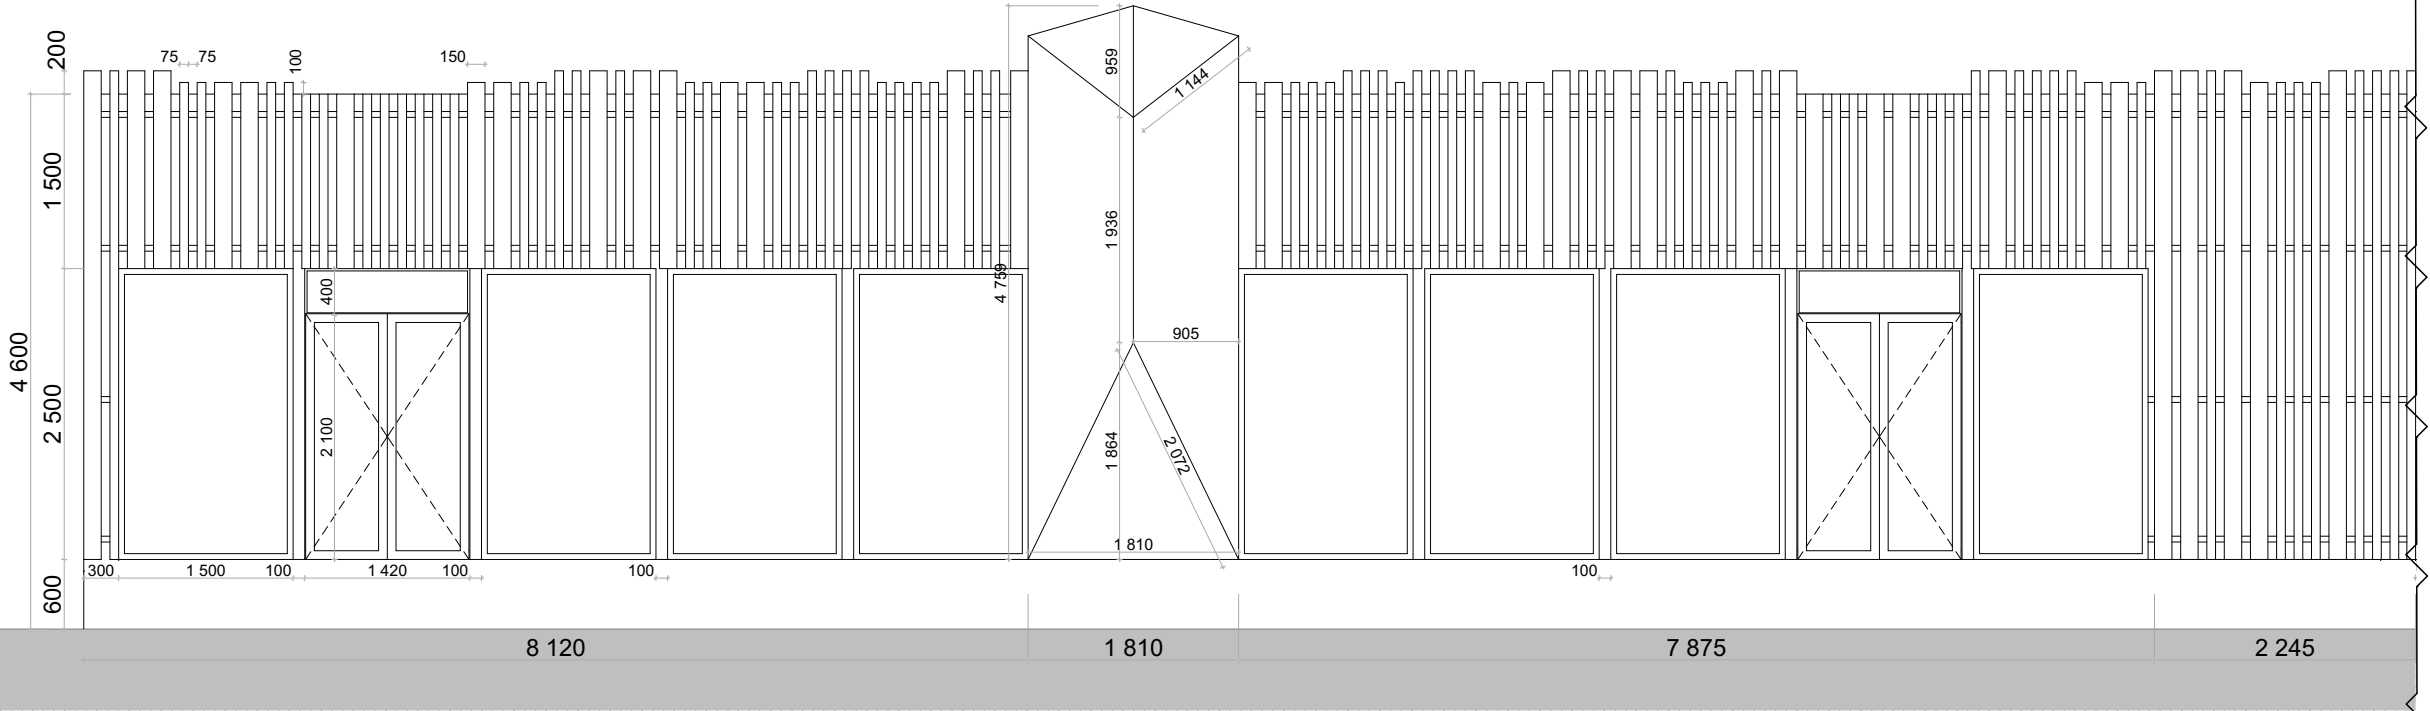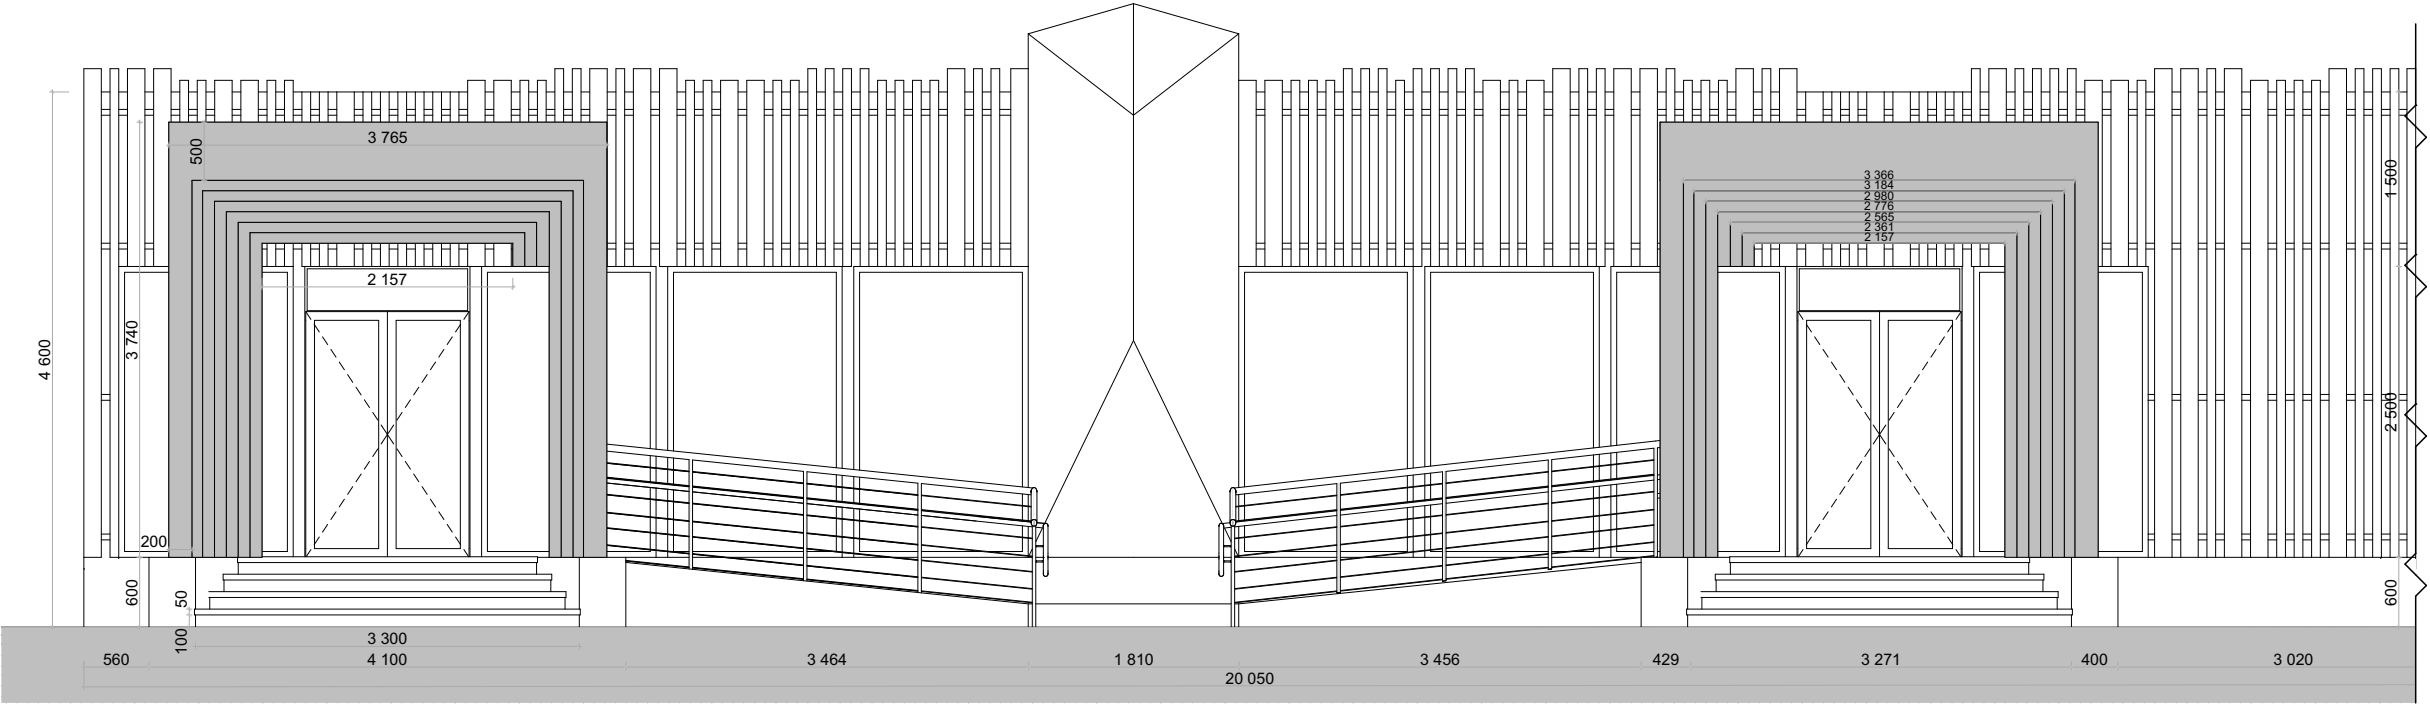

OutLine

ВАДИМ ПОЛІЩУК

М. КИЇВ

+38-063-28-47-996
vadym19931@gmail.com

РЕКОНСТРУКЦІЯ
ФАСАДУ
ТОРГОВОГО
ПРИМІЩЕННЯ

ФАСАД "БУРАТІНО"

ОГЛЯНУТО

ВІДМ.	ДАТА	ПІДПИС
	08.07.2023	




ПРОЕКТ №:

ВИКОНАВ : ВАДИМ ПОЛІЩУК

ПЕРЕВІРИВ: ВАДИМ ПОЛІЩУК

НАЗВА ЛИСТА:

A2.1

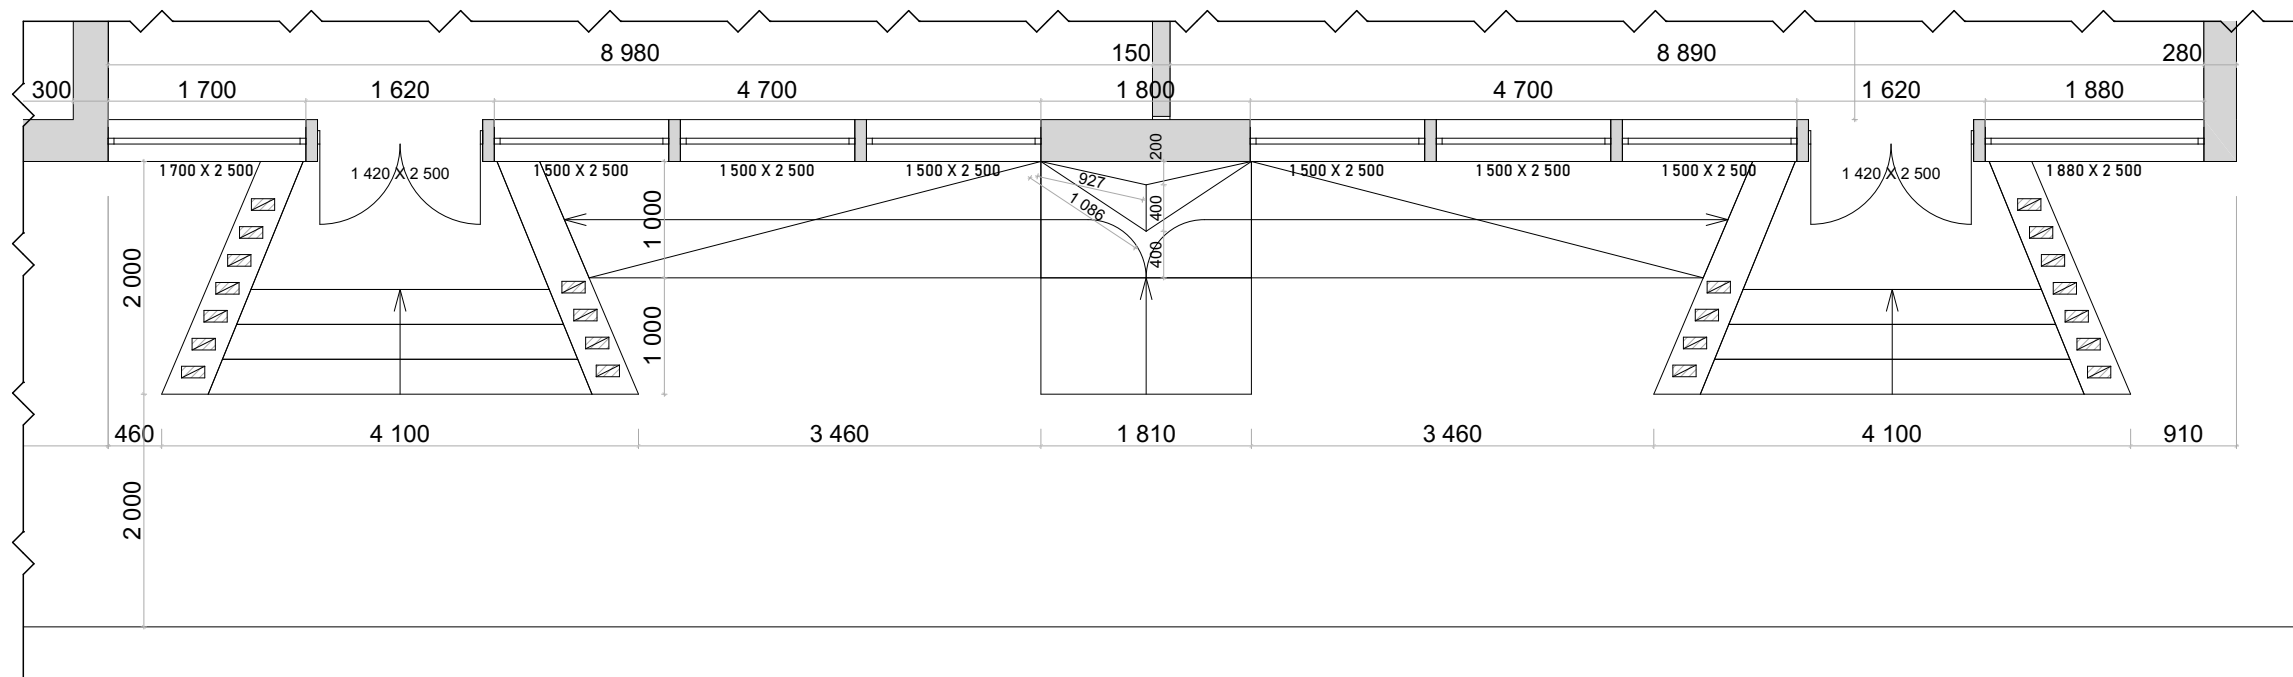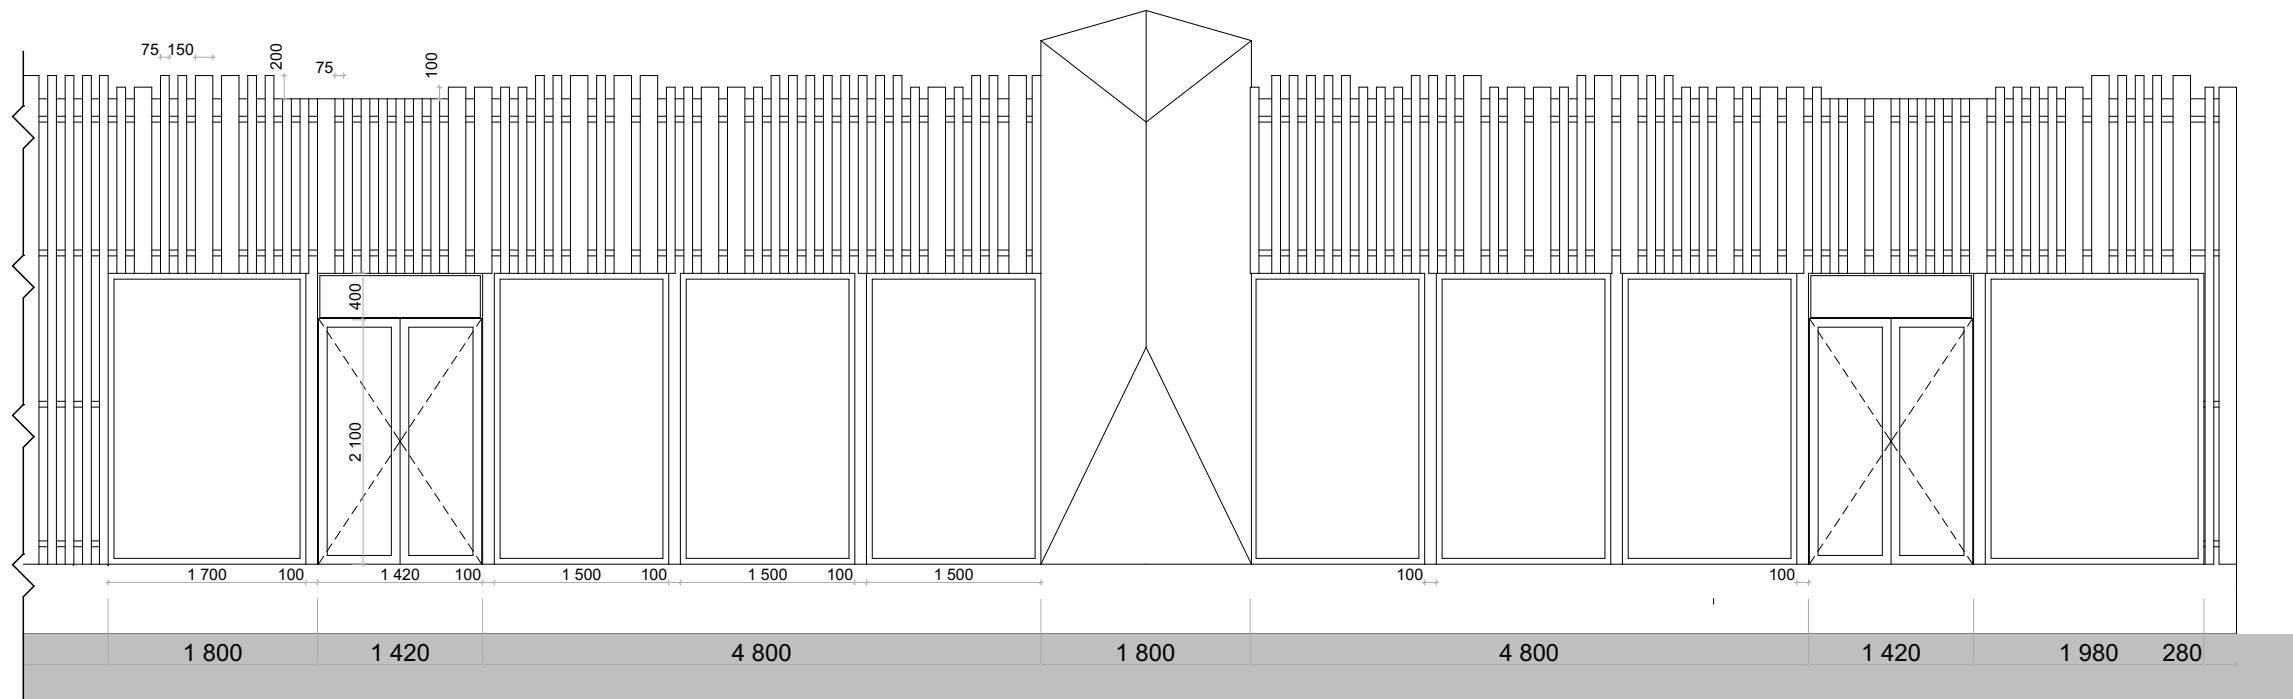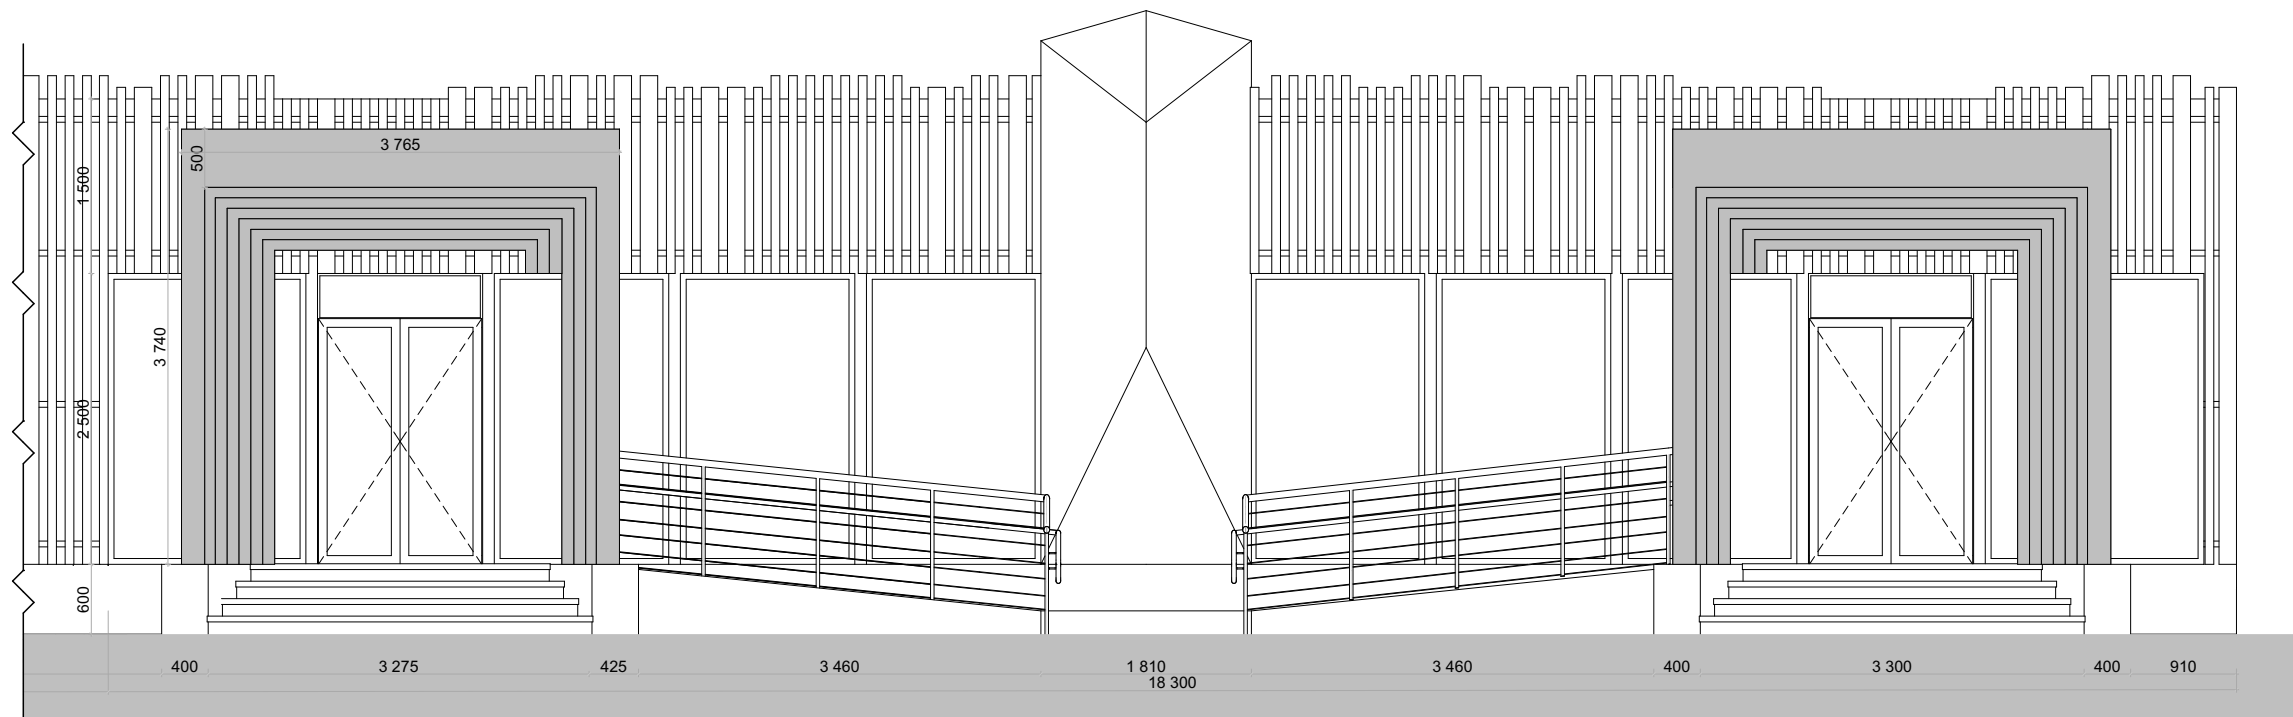

OutLine

ВАДИМ ПОЛІЩУК

М. КИЇВ

+38-063-28-47-996
vadym19931@gmail.com

РЕКОНСТРУКЦІЯ
ФАСАДУ
ТОРГОВОГО
ПРИМІЩЕННЯ

ФАСАД "ДРУЖБА"

ОГЛЯНУТО

ВІДМ.	ДАТА	ПІДПИС
	08.07.2023	

ПРОЕКТ №:

ВИКОНАВ : ВАДИМ ПОЛІЩУК

ПЕРЕВІРИВ: ВАДИМ ПОЛІЩУК

НАЗВА ЛИСТА:

A2.0



OutLine

ВАДИМ ПОЛІЩУК
М. КИЇВ
+38-063-28-47-996
vadym19931@gmail.com

РЕКОНСТРУКЦІЯ ФАСАДУ ТОРГОВОГО ПРИМІЩЕННЯ

ВІЗУАЛІЗАЦІЯ

ОГЛЯНУТО		
ВІДМ.	ДАТА	ПІДПИС
	08.07.2023	

ПРОЕКТ №:
ВИКОНАВ : ВАДИМ ПОЛІЩУК
ПЕРЕВІРИВ: ВАДИМ ПОЛІЩУК

НАЗВА ЛИСТА:

A3.0



OutLine

ВАДИМ ПОЛІЩУК

М. КИЇВ

+38-063-28-47-996
vadym19931@gmail.com

РЕКОНСТРУКЦІЯ
ФАСАДУ
ТОРГОВОГО
ПРИМІЩЕННЯ

ВІЗУАЛІЗАЦІЯ

ОГЛЯНУТО		
ВІДМ.	ДАТА	ПІДПИС
	08.07.2023	

ПРОЕКТ №:

ВИКОНАВ : ВАДИМ ПОЛІЩУК

ПЕРЕВІРИВ: ВАДИМ ПОЛІЩУК

НАЗВА ЛИСТА:

A3.1



OutLine

ВАДИМ ПОЛІЩУК

М. КИЇВ

+38-063-28-47-996
vadym19931@gmail.com

РЕКОНСТРУКЦІЯ
ФАСАДУ
ТОРГОВОГО
ПРИМІЩЕННЯ

ВІЗУАЛІЗАЦІЯ

ОГЛЯНУТО

ВІДМ.	ДАТА	ПІДПИС
	08.07.2023	

ПРОЕКТ №:

ВИКОНАВ : ВАДИМ ПОЛІЩУК

ПЕРЕВІРИВ: ВАДИМ ПОЛІЩУК

НАЗВА ЛИСТА:

A3.2



OutLine

ВАДИМ ПОЛІЩУК

М. КИЇВ

+38-063-28-47-996
vadym19931@gmail.com

РЕКОНСТРУКЦІЯ
ФАСАДУ
ТОРГОВОГО
ПРИМІЩЕННЯ

ВІЗУАЛІЗАЦІЯ

ОГЛЯНУТО		
ВІДМ.	ДАТА	ПІДПИС
	08.07.2023	

ПРОЕКТ №:

ВИКОНАВ : ВАДИМ ПОЛІЩУК

ПЕРЕВІРИВ: ВАДИМ ПОЛІЩУК

НАЗВА ЛИСТА:

A3.3