
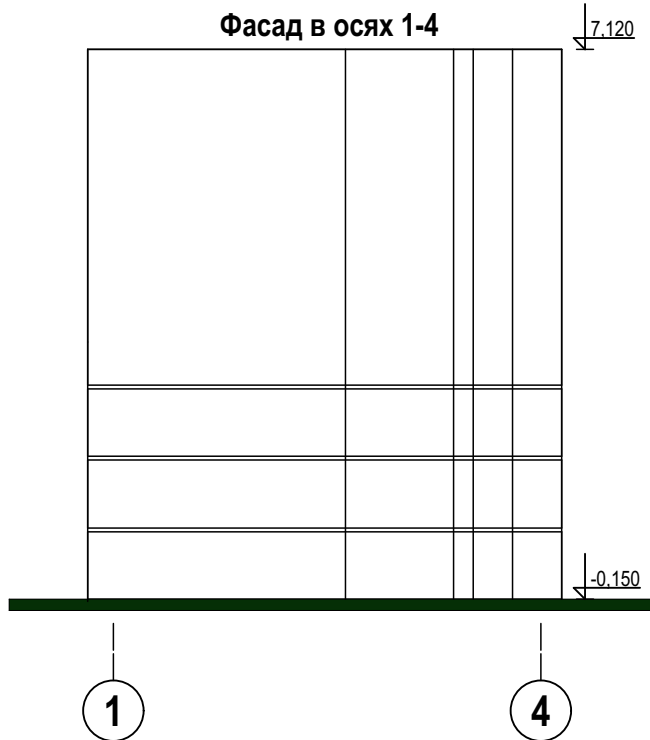
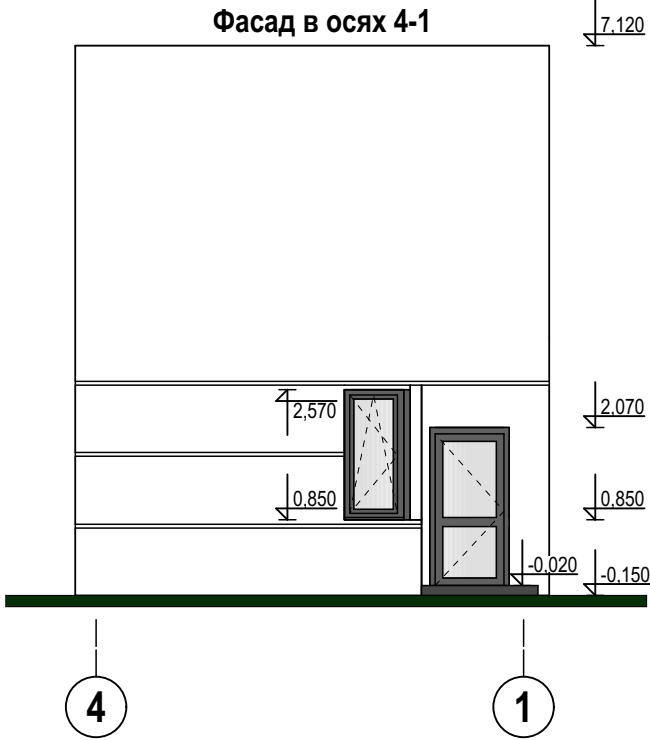


Погоджено					
Погоджено					
		Гол. Констр.			
Інв. № ориг.	Підпис і дата	Взам. інв. №			

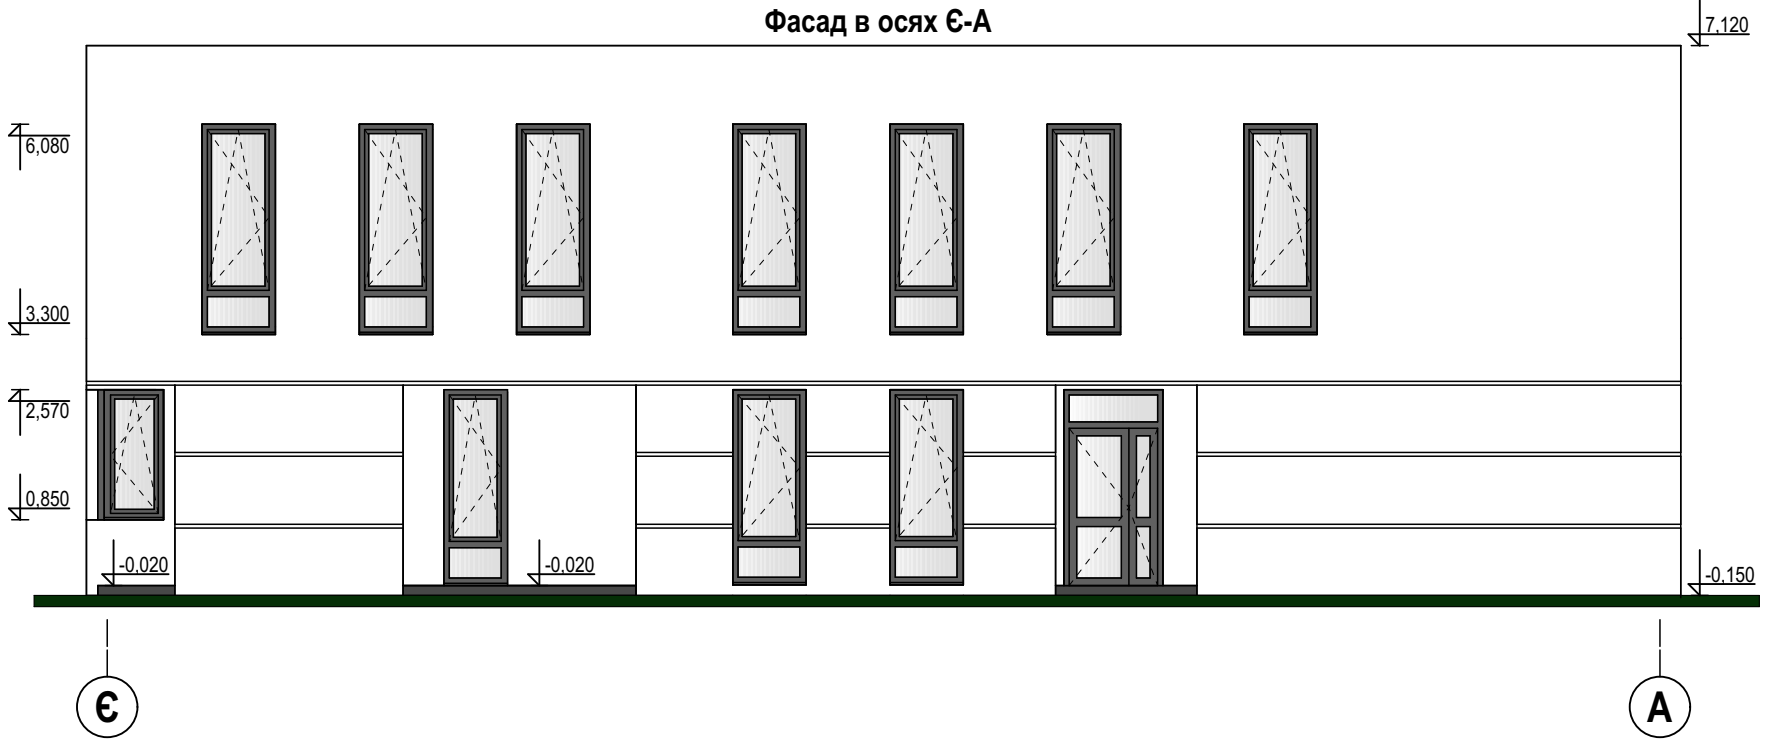

						13/05-21-СК/РП-АР			
Зміна	Кільк.	Аркуш	№ док.	Підпис	Дата	Нове будівництво та експлуатація складського комплексу с. Погреби по вул. Лісова 4а Броварського району Київської області.			
						Будівля охорони.	Стадія	Аркуш	Аркушів
							РП	5	
ГАП		Кліщук О.				Фасади в осях Є-А, А-Є, 1-4, 4-1.		ТОВ "БУДУЙ-КОМ"	
Розроб.		Кліщук Т.							
Перевірив		Кліщук О.							
Норм.контр		Кліщук Т.							