



Погоджено		Погоджено		Гол. Констр.		Взам. інв. №		Підпис і дата		Інв. № ориг.	

План першого поверху

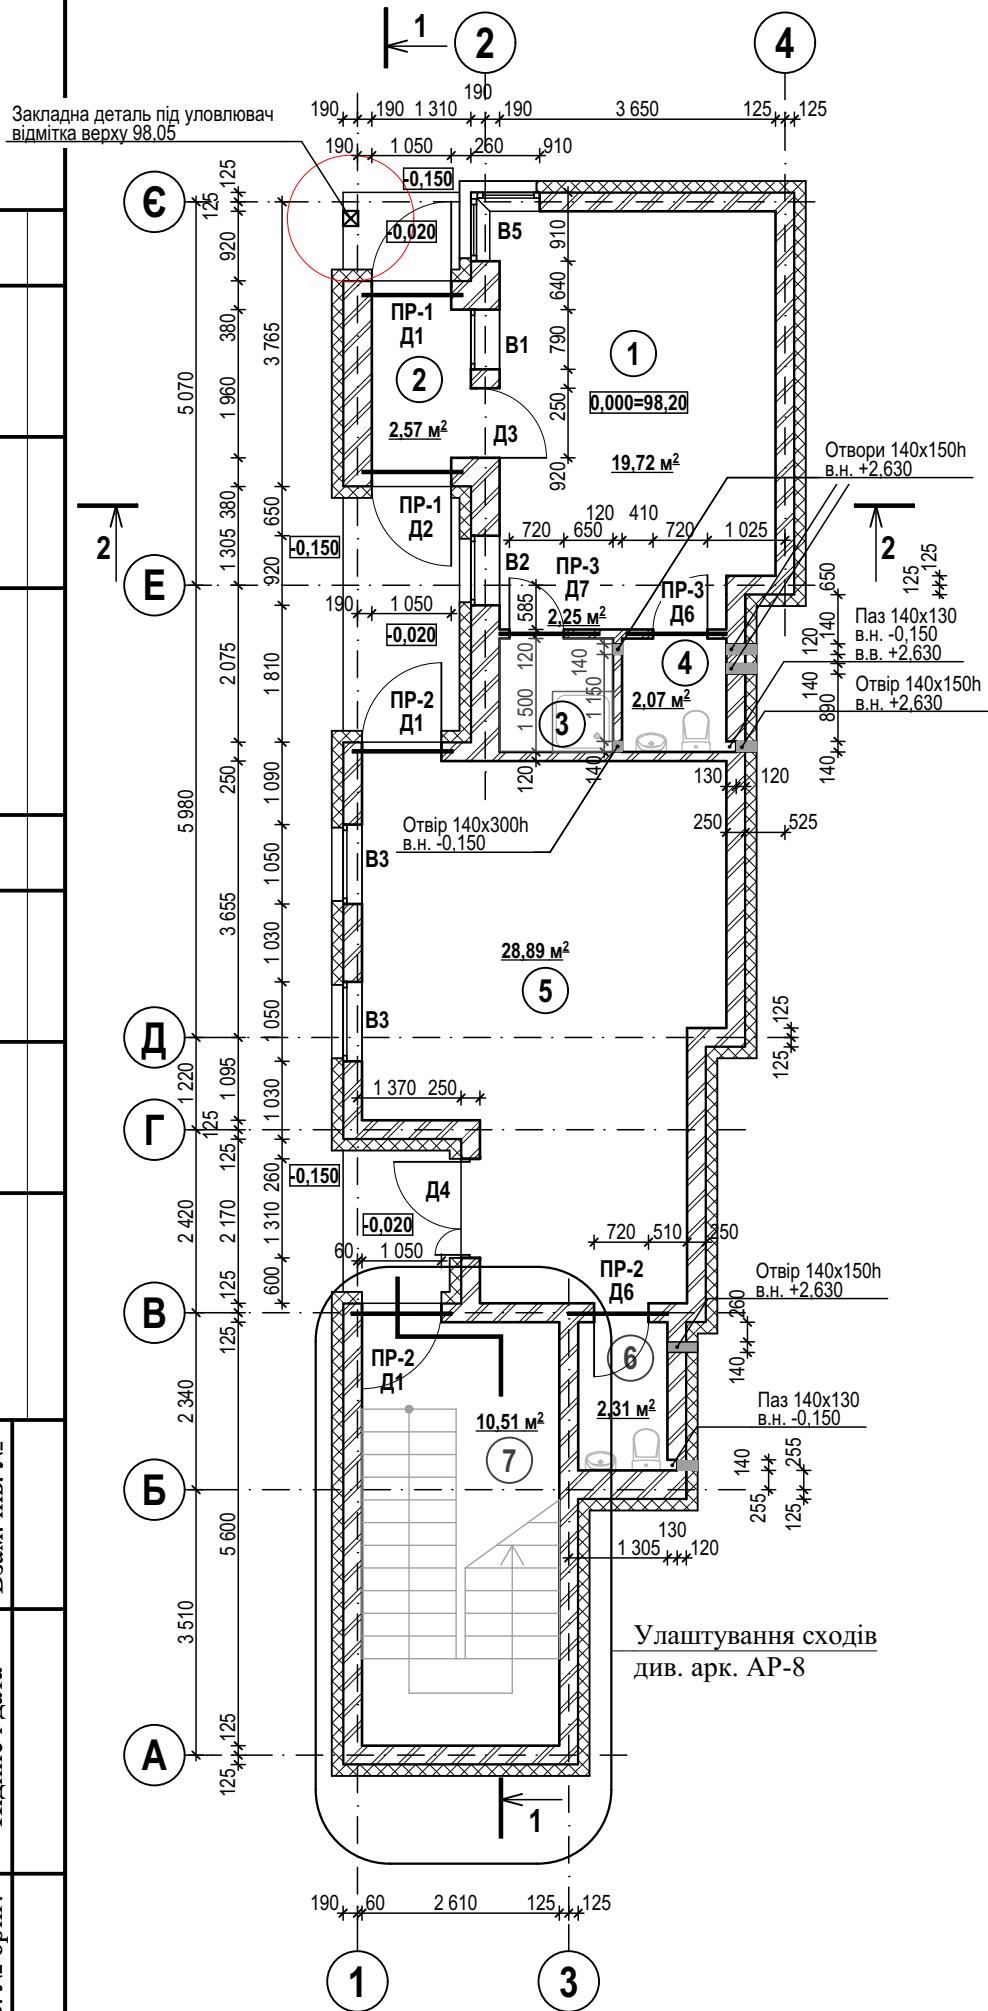

План другого поверху

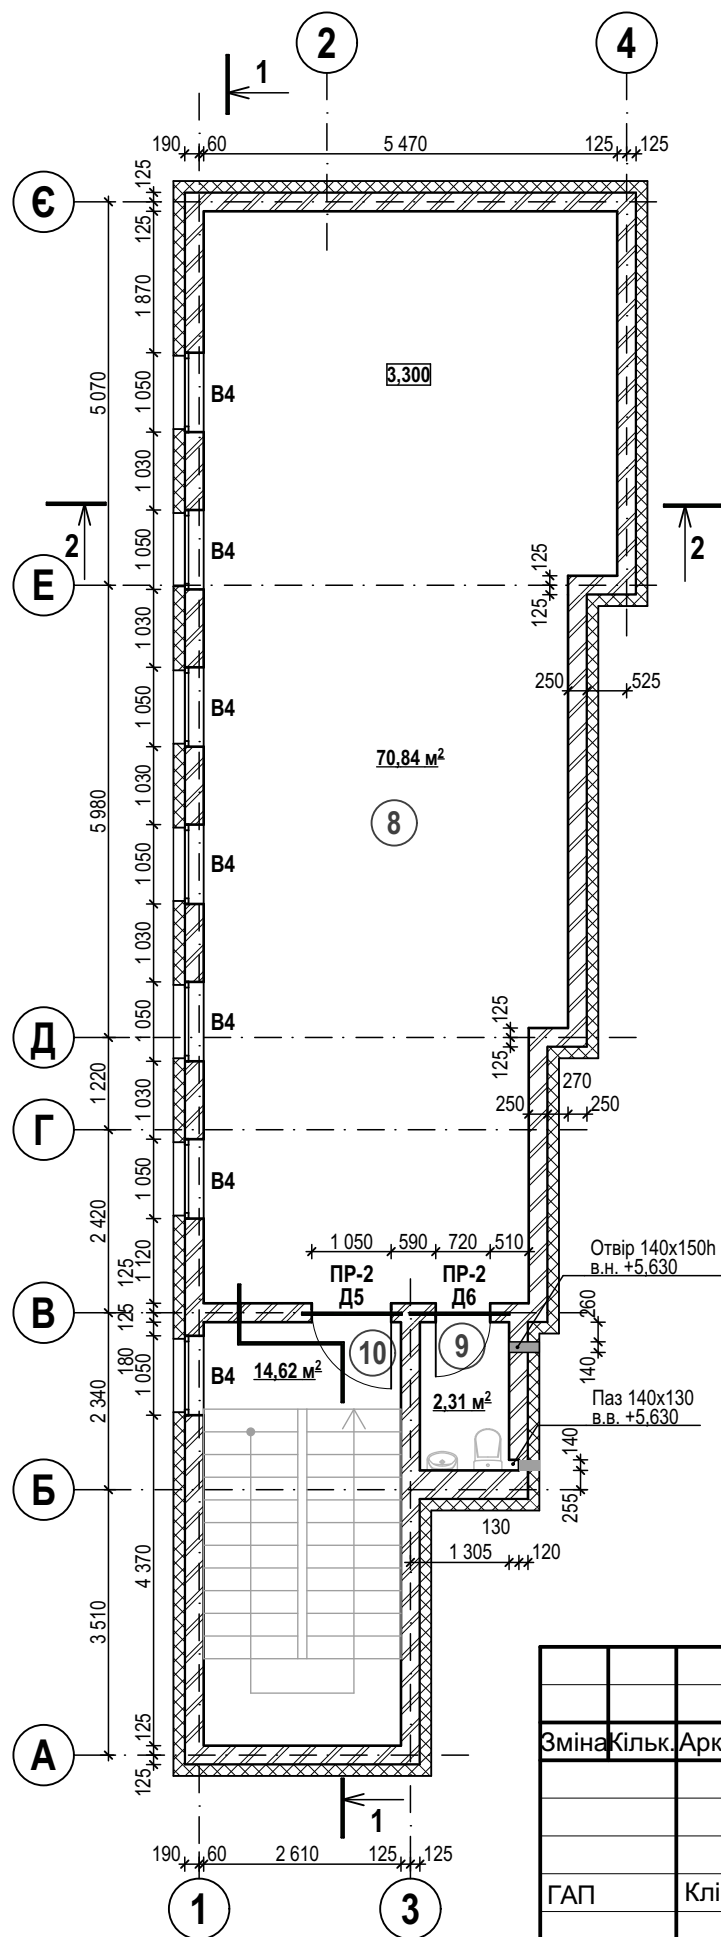

Примітки:

- Для кладки стін з цегли застосовувати силікатну цеглу М150 на цементно-піщаному розчині М100.
- Відомість перемичок див. арк. АР-6.
- Елементи заповнення віконних та дверних проємів, специфікацію див. арк. АР-6.

Експлікація приміщень приміщення охорони

№пп	Найменування	Площа м²
1	Приміщення охорони	19,72
2	Прохідна	2,57
3	Душова кімната	2,25
4	Санвузол	2,07
5	Магазин	28,89
6	Санвузол	2,31
7	Сходова клітина	10,51
8	Господарче приміщення	70,84
9	Санвузол	2,31
10	Сходова клітина	14,62

13/05-21-СК/РП-АР

Зміна						Нове будівництво та експлуатація складського комплексу с. Погреби по вул. Лісова 4а Броварського району Київської області.			
Кільк.						Будівля охорони.			
Аркуш						РП			
№ док.						ТОВ "БУДУЙ-КОМ"			
Підпис									
Дата									
ГАП									
Клішук О.									
Розроб.									
Клішук Т.									
Перевірив									
Клішук О.									
Норм.контр									
Клішук Т.									