

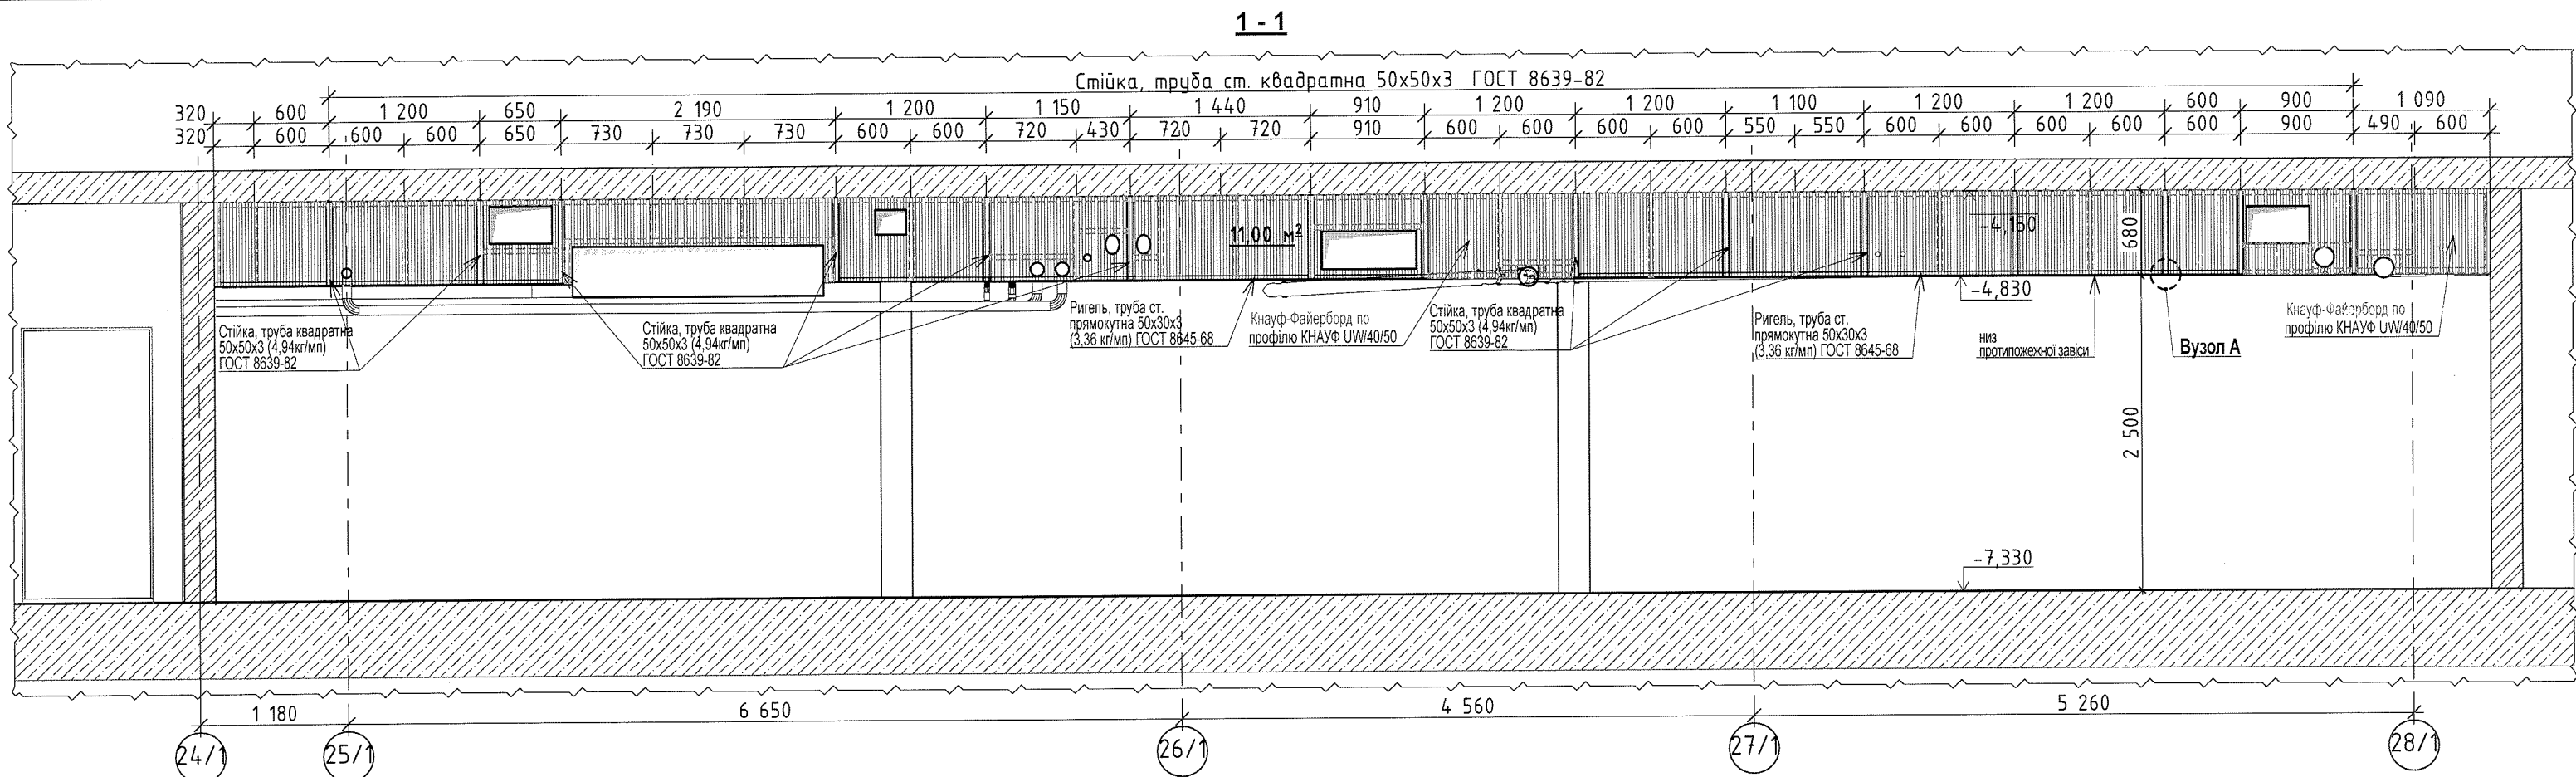



Погоджено:	Вернено	11.21
	Примак	11.21
Констр. (КМ, КД)	ОВ	
Інв. № подл.	Підпис та дата	
	Зам. інв. №	

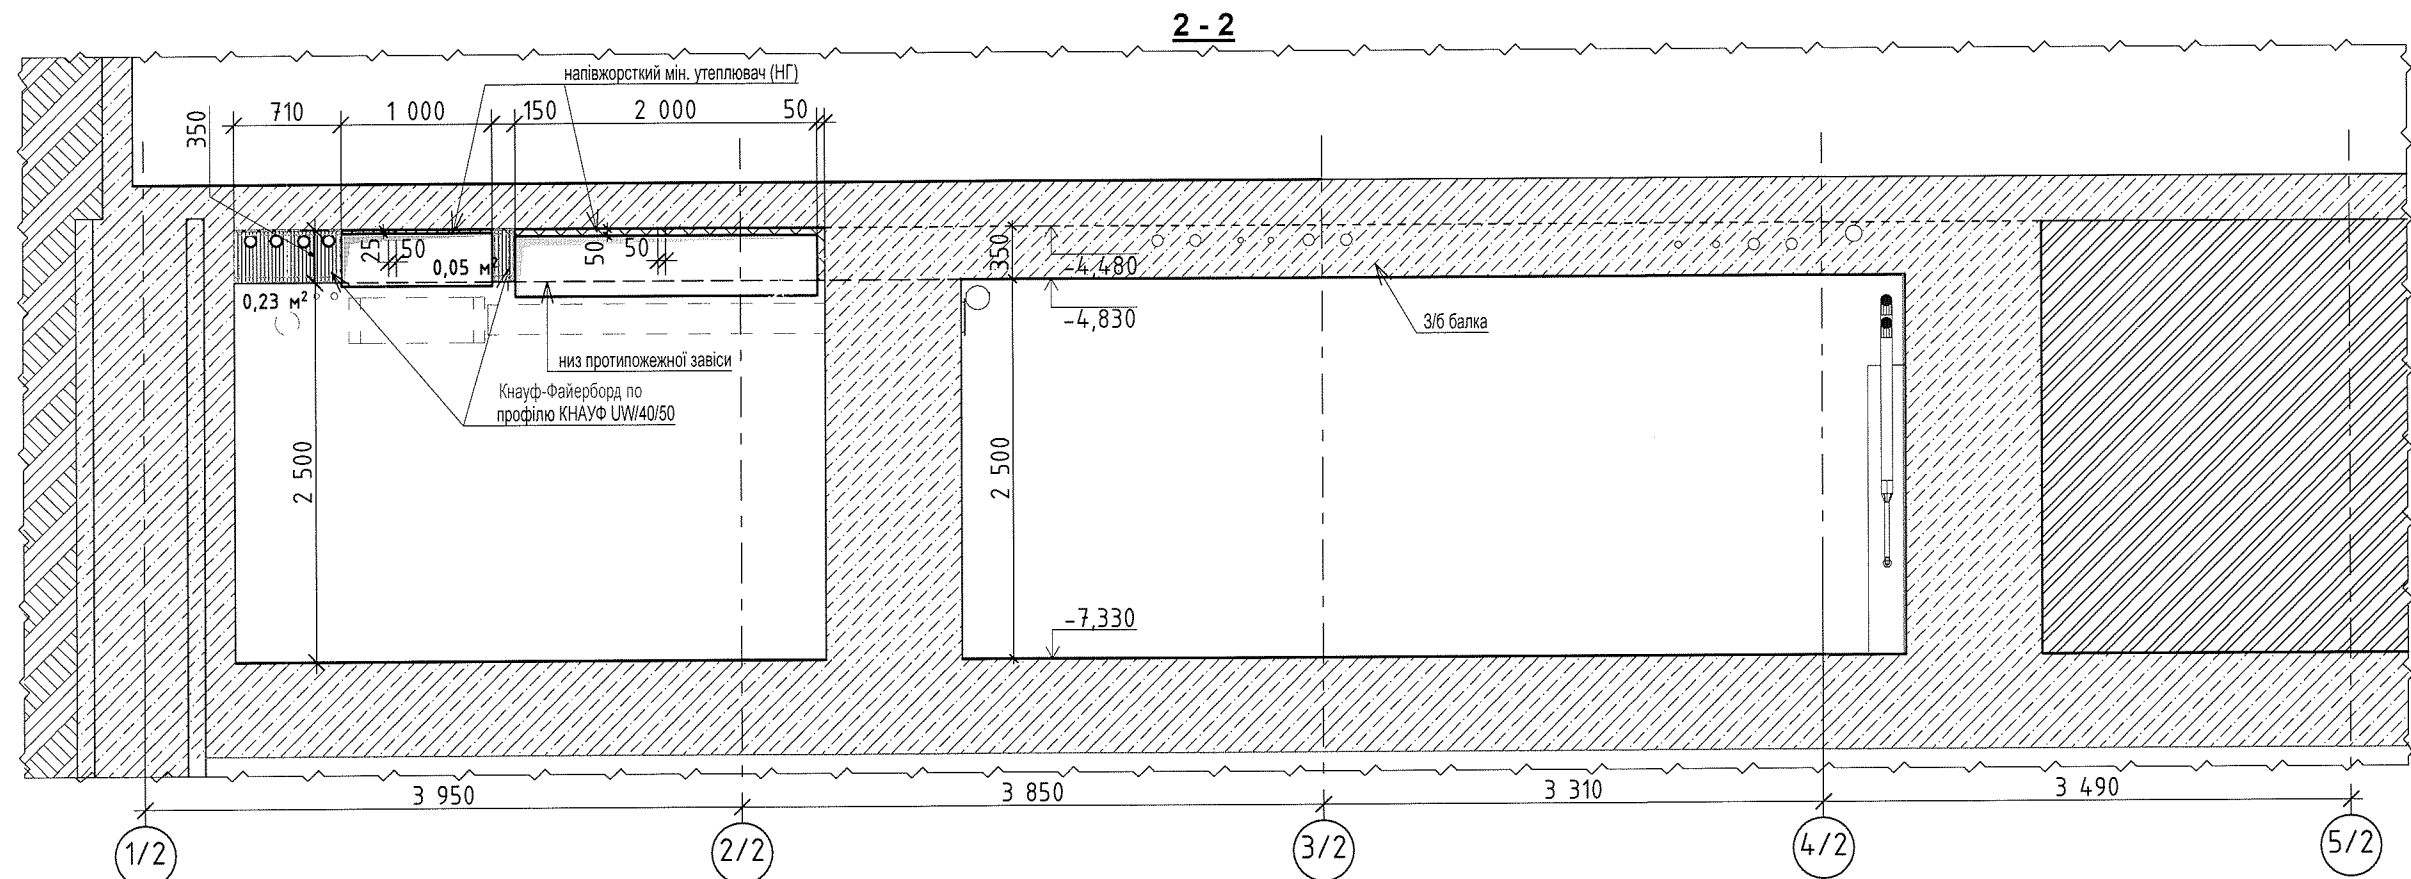


Фрагмент маркувального плану на відм. -7,330, в осях А/п-Б/п; 24/1-28/1. М1:50

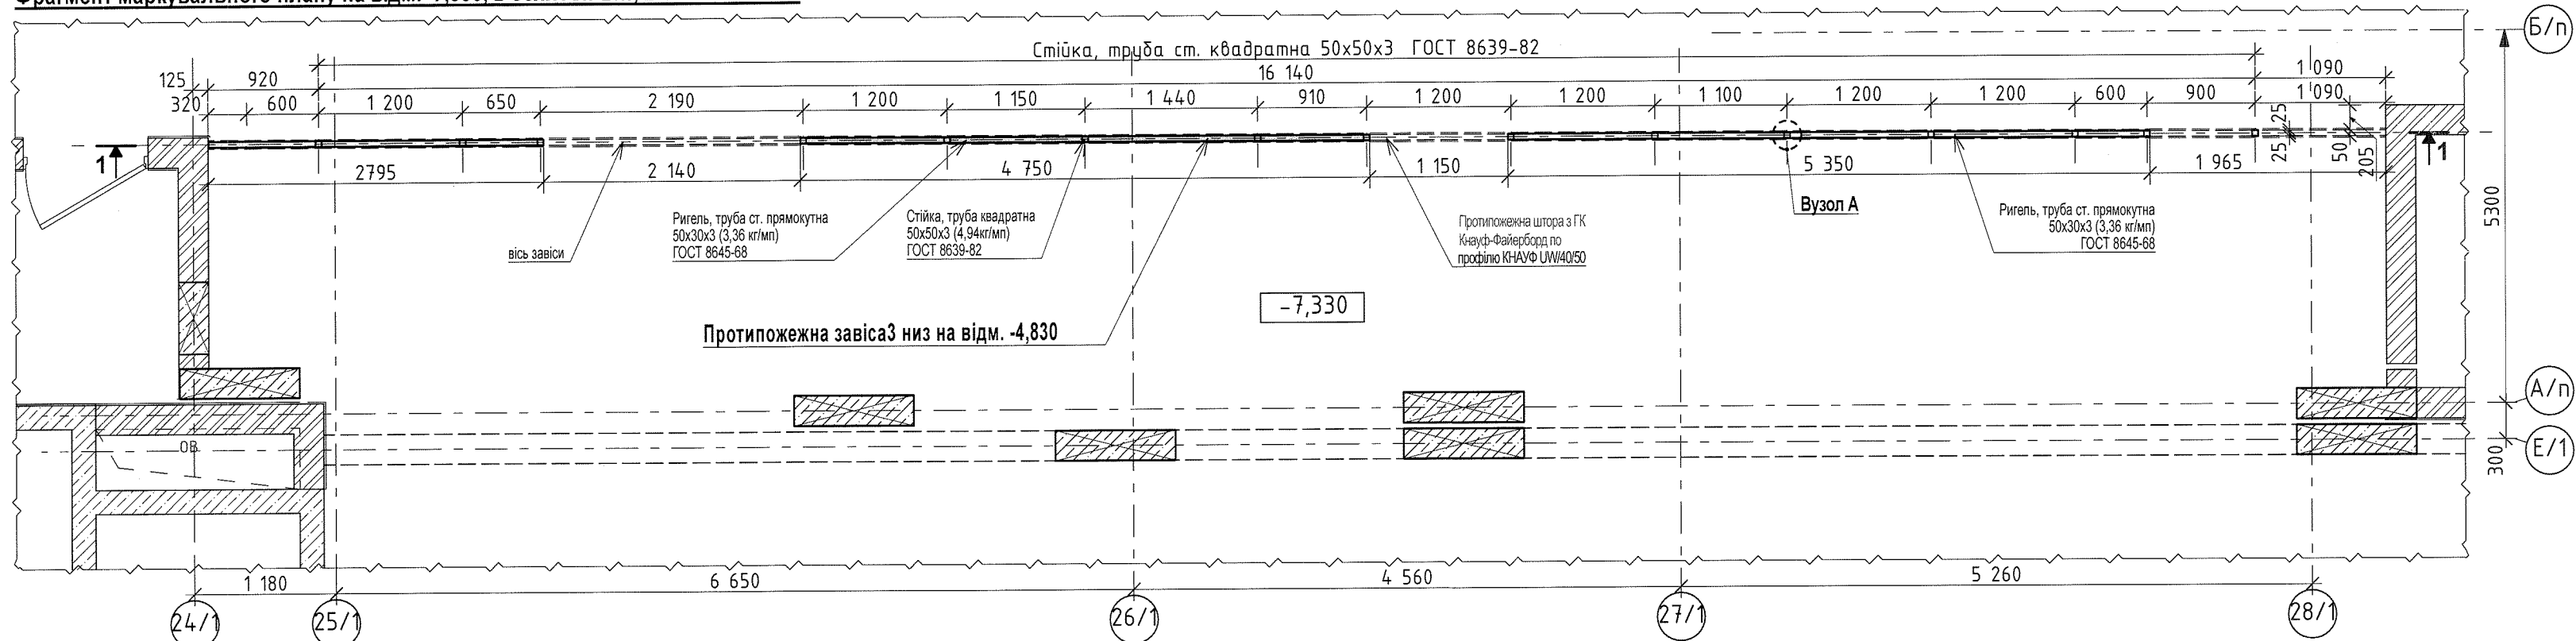

Фрагмент маркувального плану на відм. -7,330, в осях Г/п; 1/2 - 5/2. М1:50

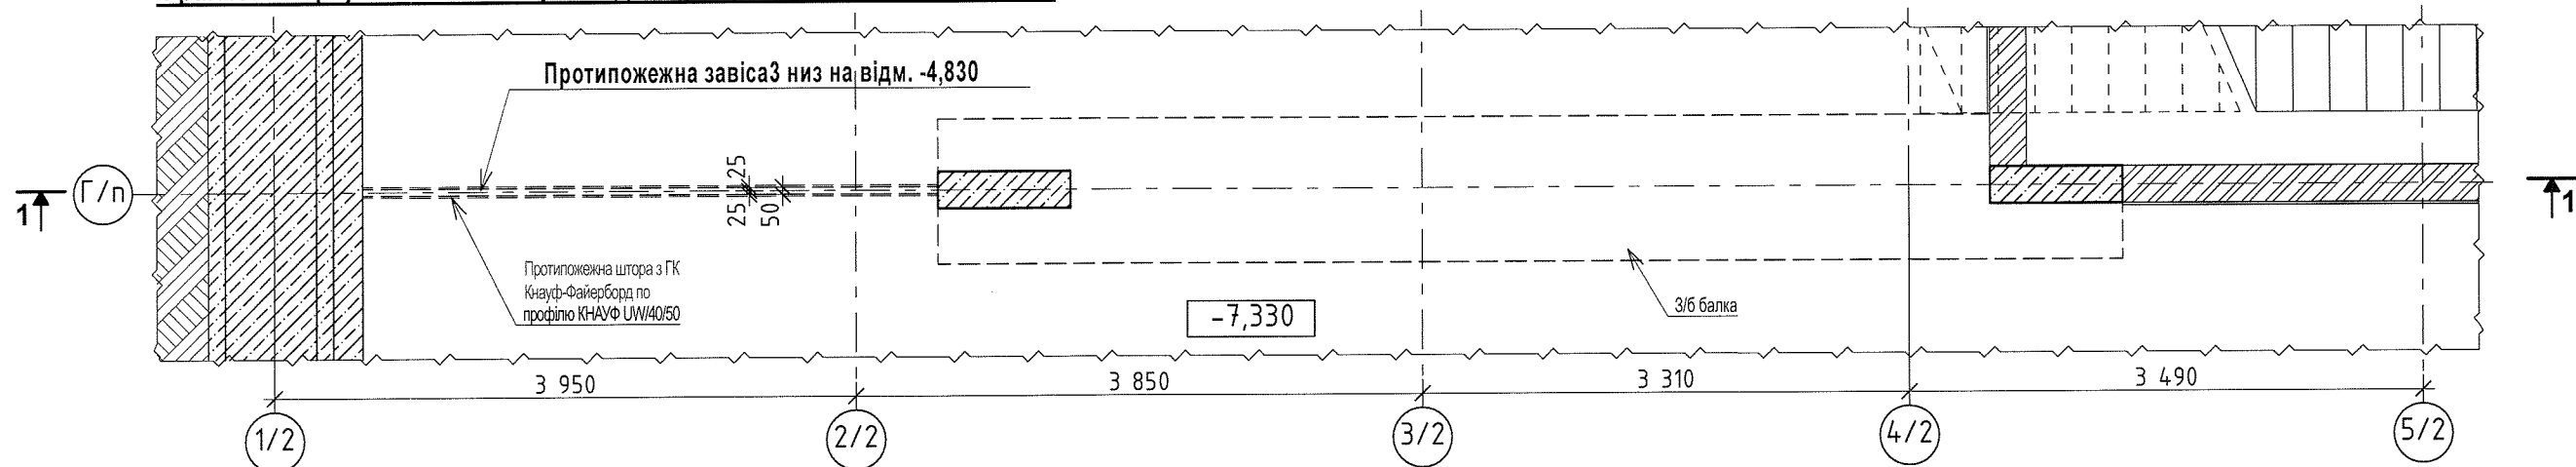

Вузел А

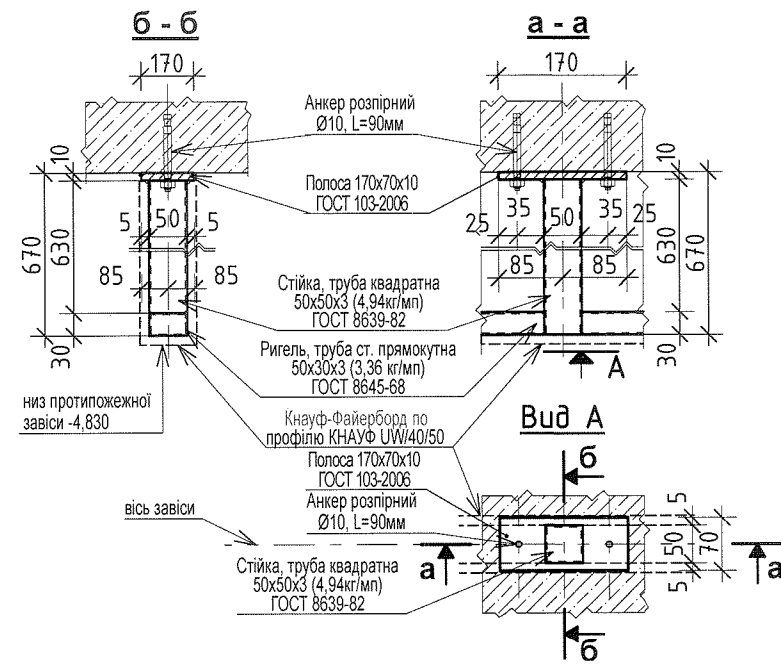

Орієнтовні загальні витрати матеріалів на протипожежні завіси

1. Труба прямокутна 50x50x3 (ГОСТ 8645-68) - 10,10м.п. Маса 10,10 x 4,94кг = 49,90кг
2. Труба прямокутна 50x30x3 (ГОСТ 8645-68) - 12,90м.п. Маса 12,90 x 4,28кг = 55,21кг
3. Сталь полосовая 70 x 10мм (ГОСТ 103-2006) - 2,70м.п. Маса 2,70 x 5,00кг = 13,50кг
4. Анкер розпирний Ø10, L=90мм - 30 шт.
5. ГК Кнауф-Файерборд - 26м².
6. Профіль КНАУФ UW/40/50 під ГК систему - 2,5 мп x 26 м² - 65 м.п.
7. Елементи кріплення під ГК систему визначаються окремо (по місцю).

Примітки:

1. Даний аркуш розроблено як **схему для улаштування протипожежних завіс відокремлення димових зон паркінгу на відм. -7,330 в осях А/п-Б/п; 24/1-28/1 та Г/п; 1/2-5/2 та як завдання для розділу КМ.**
2. За умовну відмітку 0,000 прийнята абсолютна відмітка 100,900.
3. Роботи по виготовленню та улаштуванню каркасу протипожежних завіс весті згідно до вказівок розробників розділів КМ та КМД.
4. Витрати матеріалів на виготовлення каркасу протипожежних завіс визначаються згідно даних розділів КМ та КМД.
5. Металеві елементи після монтажу покрити грунтовка ГФ-021.
6. Перед виготовленням каркасу протипожежних завіс виконати контрольні натурні заміри з урахуванням прокладених інженерних мереж.
8. Тип та марка розпирних анкерів визначається розділом КМ.

						241116-03-АР.2		
1	Нов.	11.21	«Будівництво багатфункціонального комплексу» Адреса об'єкта: м. Київ, Подільський район, вул. Набережно-Хрещатицька, 21.				Стадія	Арк.
Зм.	Кільк.	Арк.	Недоп.	Підп.	Дата		Р	9
Кер.майст.	Пашенько	11.21						
ГАП	Здоренко	11.21						
Кер.проект	Філатов	11.21						
Кер.групи	Дубік	11.21						
Перевірів	Сіткарева	11.21						
Розробив	Денежніков	11.21						
Схеми улаштування протипожежних завіс димових зон на відм. -7,330							ТОВ "ТАМ А.Пашенько"	