

Дизайн-студія "30 градусів"


*Дизайн-проект квартири
за адресою
м. Київ, вул. Юнацька, 8, кв.48*

*Замовник: Луньов Артем
Володимирович
Виконавець: студія "30 градусів"
050 782 45 40*


Київ - 2022

Арк.	Найменування	Арк.	Найменування
	Титульний лист	22	Прив'язка вмикачів до груп світильників
02	Відомість робочих креслень	23	План розеток та вмикачів
03	План обмірів	24	Розгортки електрики кухні
04	Інженерні комунікації	25	Розгортки електрики спальні і гардеробної
05	Експлікація до перепланування	26	Розгортки електрики дитячої та передпокою
06	План демонтажу	27	Розгортки електрики ванної та санвузла
07	План монтажу	28	Розкладка плитки в ванній кімнаті
08	Розгортки монтажу	29	Візуалізація ванни
09	План з розташуванням меблів	30	Розкладка плитки в санвузлі
10	План з розмірами меблів	31	Розкладка підлогової плитки в санвузлах
11	План з ергономічними розмірами	32	Розкладка плитки в кухні
12	Експлікація після перепланування	33	Види
13	План розташування сантехнічних приладів	34	Види
14	Розгортки сантехніки ванної	35	Види
15	Розгортки сантехніки санвузла	36	Види
16	Розгортки сантехніки кухні та передпокою	37	Види
17	Схема кондиціонування	38	Види
18	Розгортки кондиціонування	39	Види
19	План підлоги	40	Види
20	План стелі	41	Види
21	План освітлення	42	Види

Дизайн-проект інтер'єру за адресою: м. Київ, вул. Юнацька, 8, кв. 48				
Замовник	Виконавець	Стадія	Аркуш	Аркушів
Ліцньов А.В.	30 градусів	РП	02	89
Відомість робочих креслень		Дизайн-студія "30 градусів"		

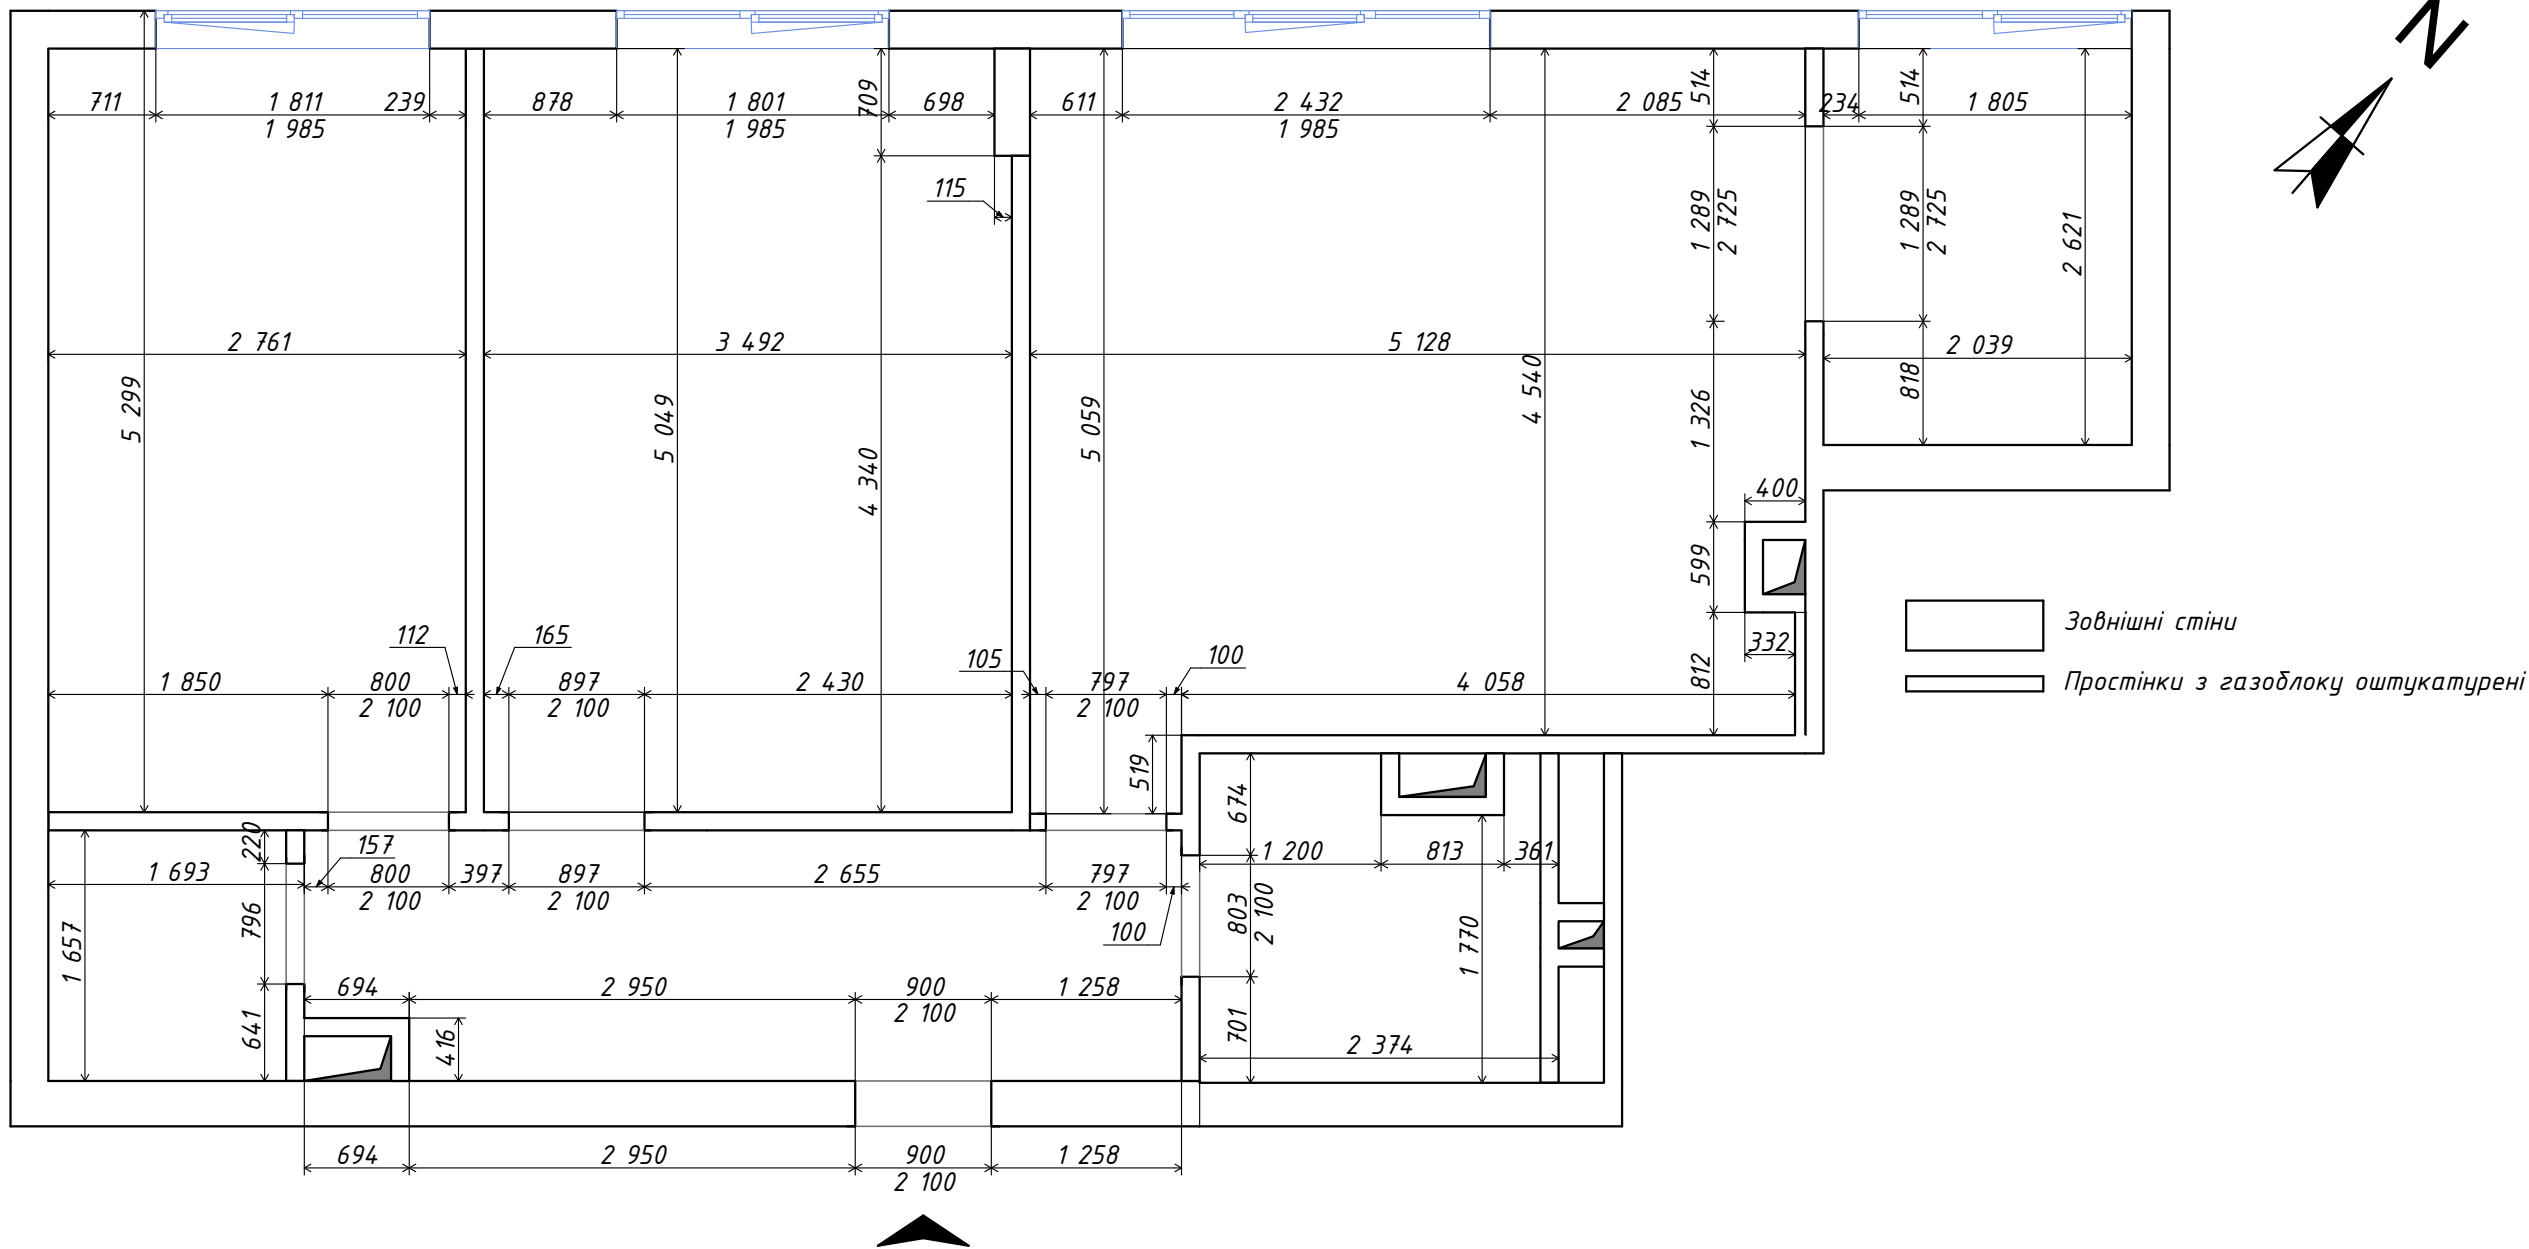


Дизайн-проект інтер'єру за адресою:				
м. Київ, вул. Юнацька, 8, кв. 48				
Замовник	Виконавець	Стадія	Аркуш	Аркушів
Луньов А.В.	30 градусів	РП	03	89
План обмірів		Дизайн-студія "30 градусів"		

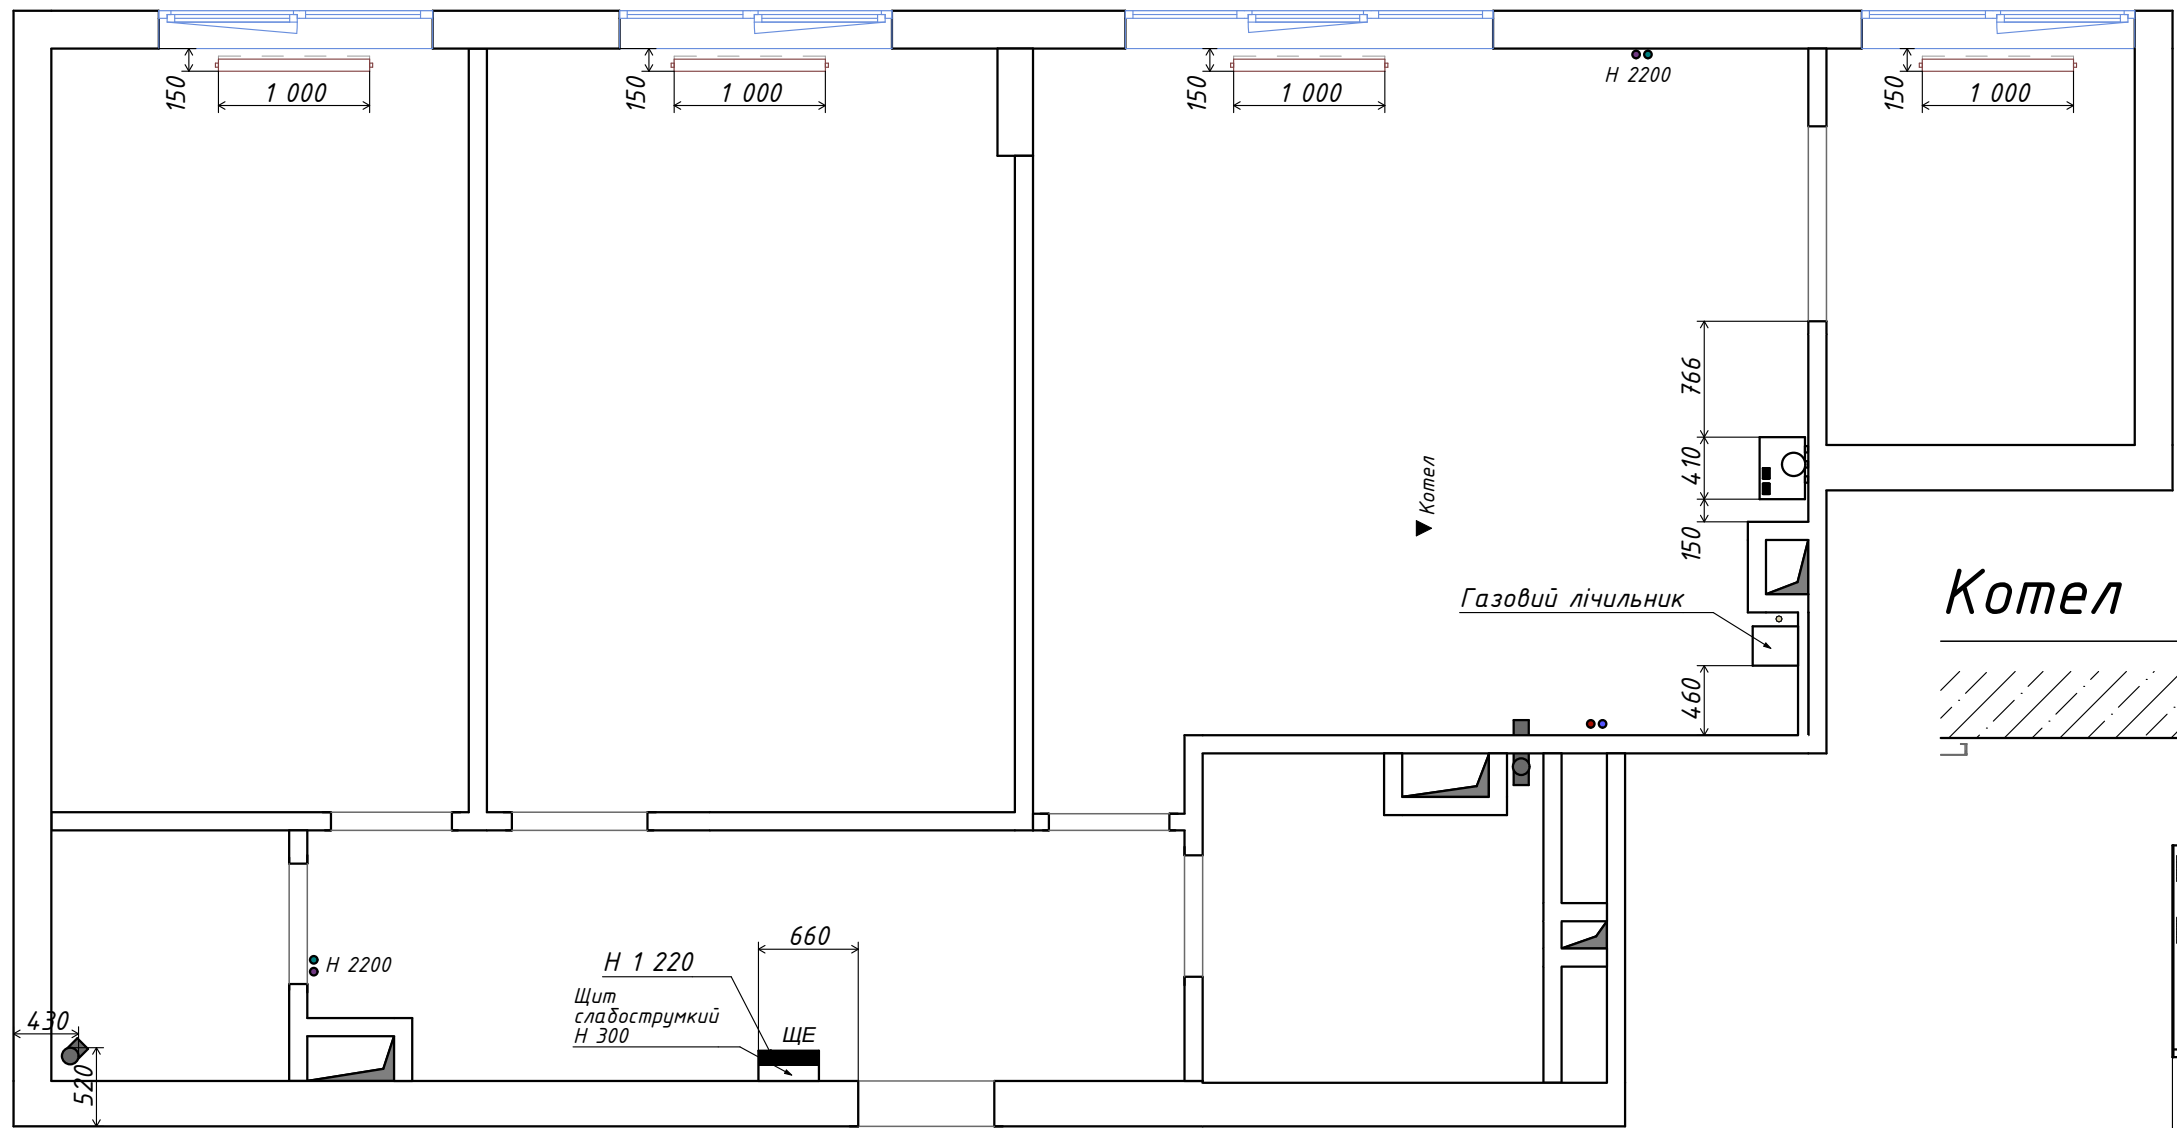


- Вентиляційні канали
- Стояки каналізації
- Газовий стояк
- Введення холодної та гарячої води
- Підведення фреонамагістралі та водовідведення до кондиціонера
- Радіатори сталеві панельні CV22 Н 500 з нижнім правим підключеннями з підлоги Висота від стяжки 100 мм

Котел

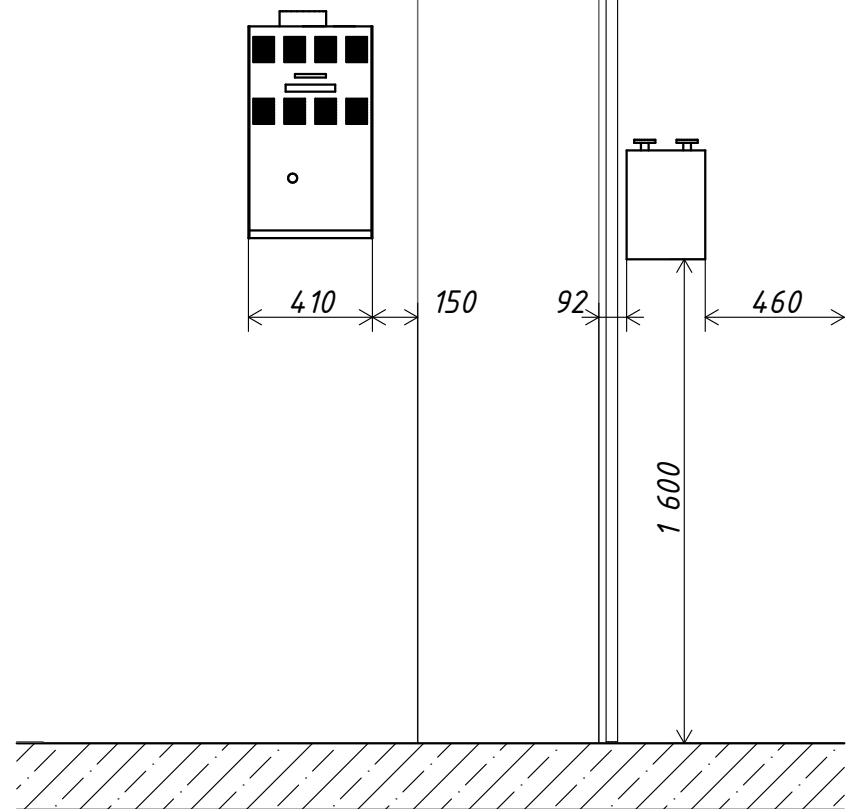


Дизайн-проект інтер'єру за адресою: м. Київ, вул. Юнацька, 8, кв. 48				
Замовник	Виконавець	Стадія	Аркуш	Аркушів
Луньов А.В.	30 градусів	РП	04	89
Інженерні комунікації		Дизайн-студія "30 градусів"		

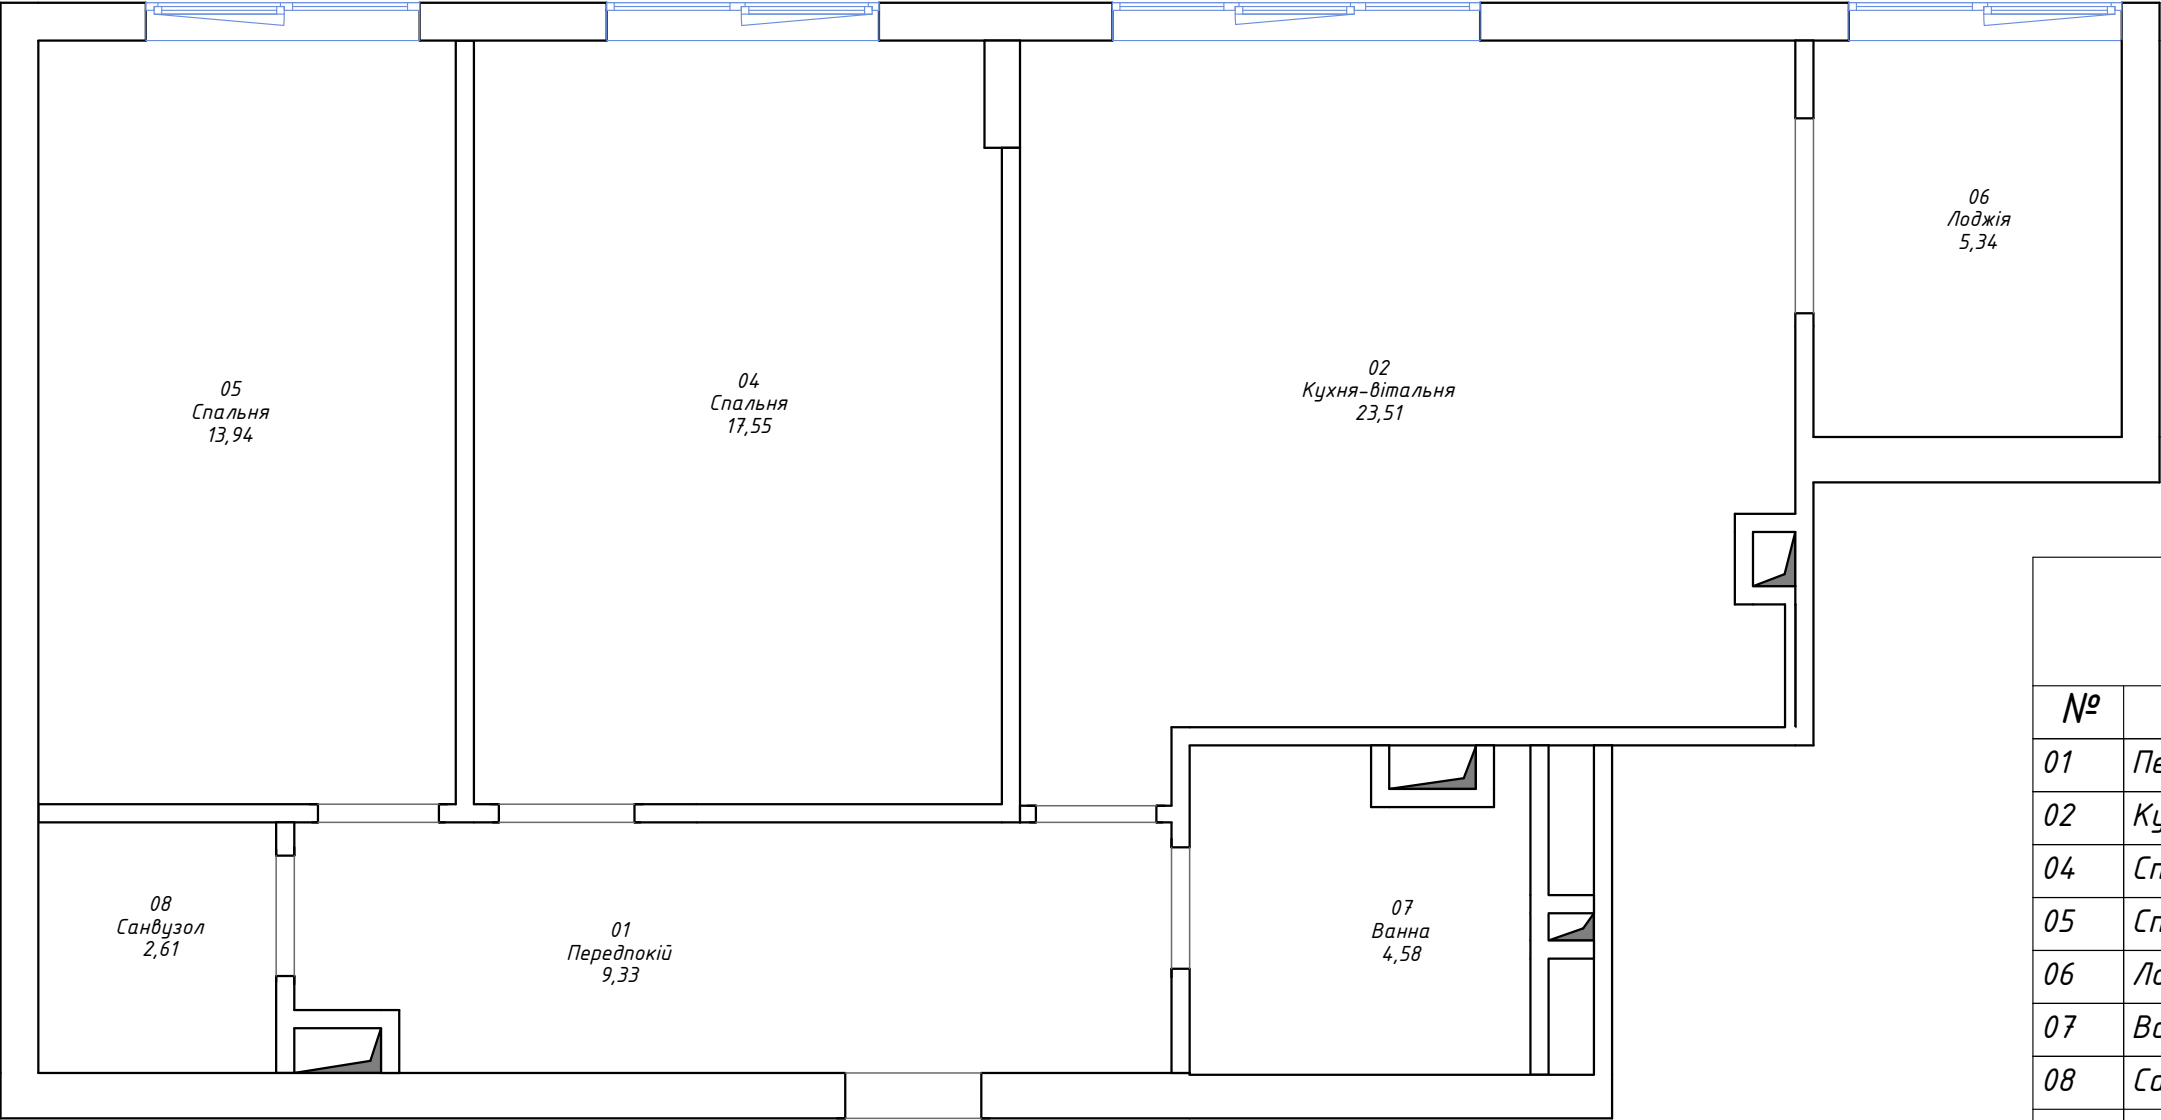


Експлікація до перепланування		
№	Назва	Площа
01	Передпокій	9,33
02	Кухня-вітальня	23,51
04	Спальня	17,55
05	Спальня	13,94
06	Лоджія	5,34
07	Ванна	4,58
08	Санвузол	2,61
		76,86 м ²

Дизайн-проект інтер'єру за адресою: м. Київ, вул. Юнацька, 8, кв. 48				
Замовник	Виконавець	Стадія	Аркуш	Аркушів
Ліцньов А.В.	30 градусів	РП	05	89
Експлікація до перепланування		Дизайн-студія "30 градусів"		

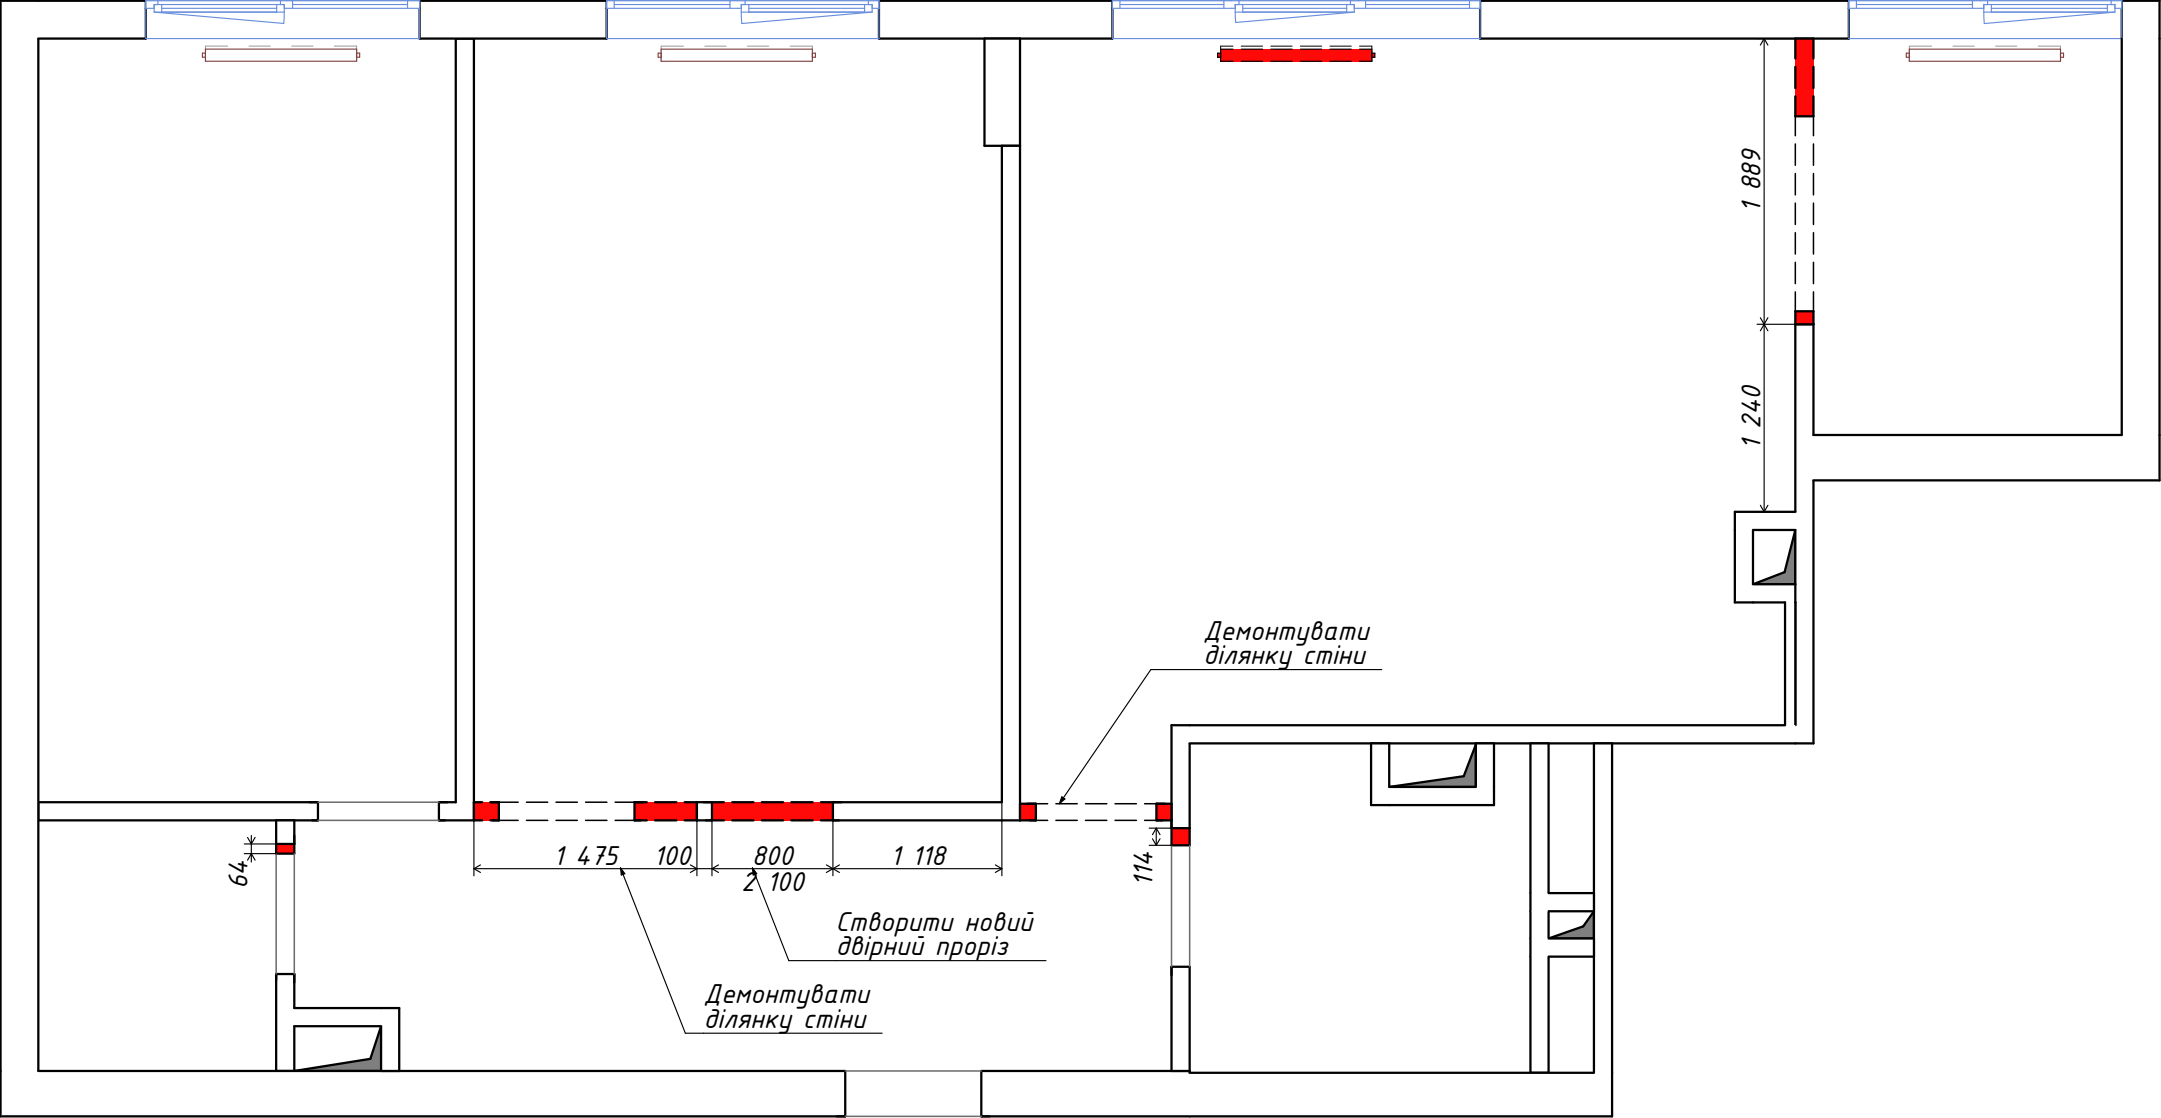

-  Віконні конструкції, що демонтуються
-  Радіатори, що демонтуються
-  Утеплення лоджії, що демонтується


Дизайн-проект інтер'єру за адресою: м. Київ, вул. Юнацька, 8, кв. 48				
Замовник	Виконавець	Стадія	Аркуш	Аркушів
Луньов А.В.	30 градусів	РП	06	89
План демонтажу		Дизайн-студія "30 градусів"		

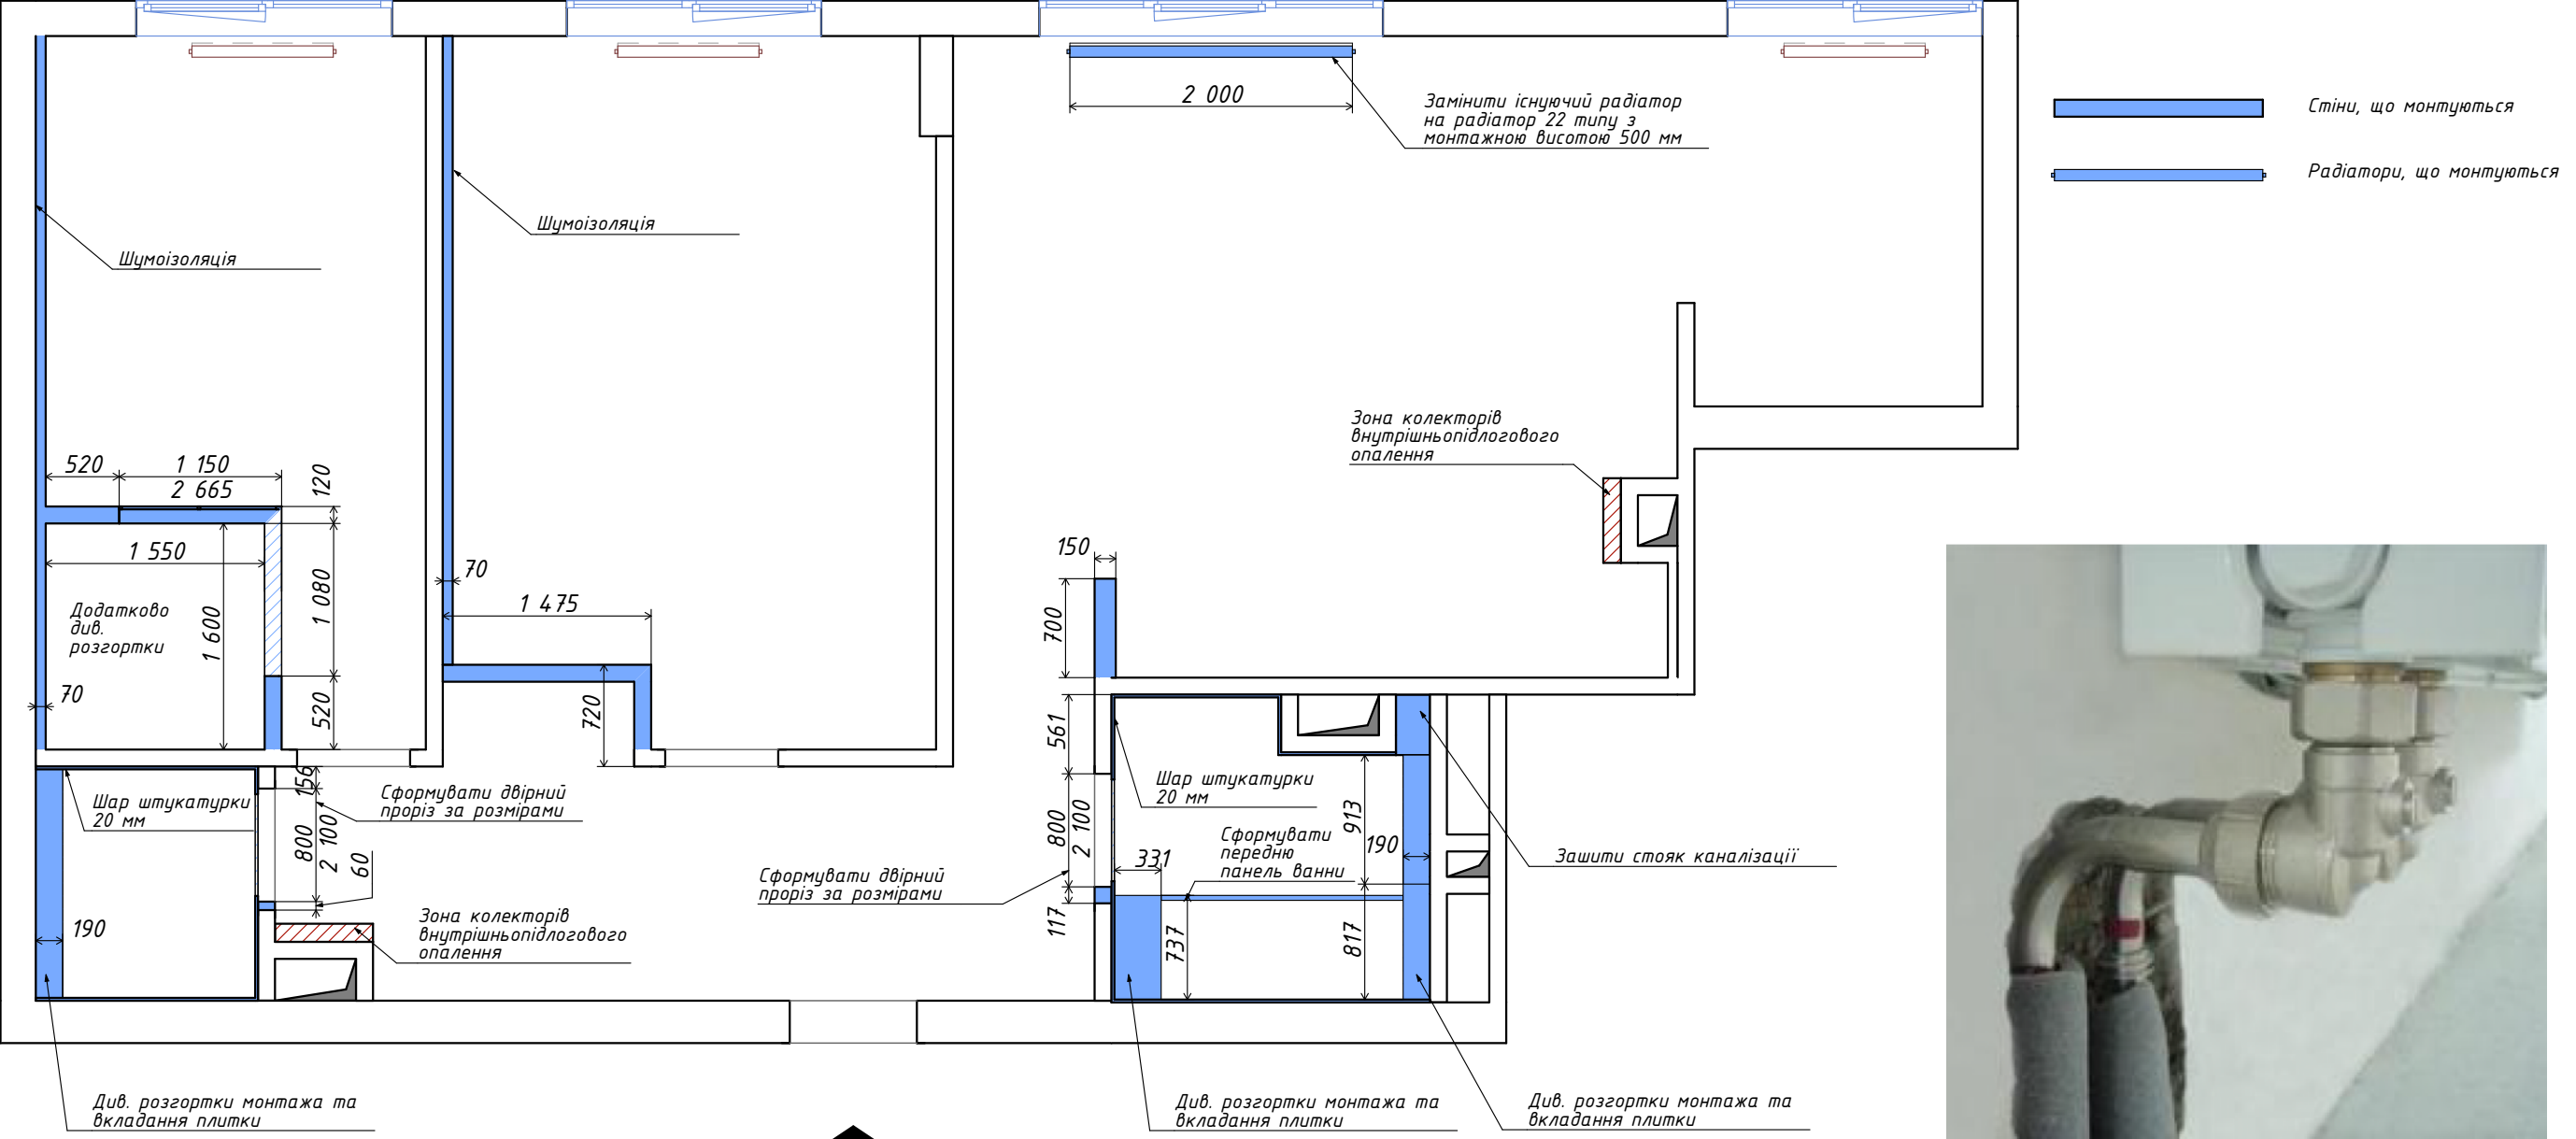


Влаштувати підключення всіх радіаторів зі стіни

Дизайн-проект інтер'єру за адресою:				
м. Київ, вул. Юнацька, 8, кв. 48				
Замовник	Виконавець	Стадія	Аркуш	Аркушів
Луньов А.В.	30 градусів	РП	07	89
План монтажу		Дизайн-студія "30 градусів"		




4-5

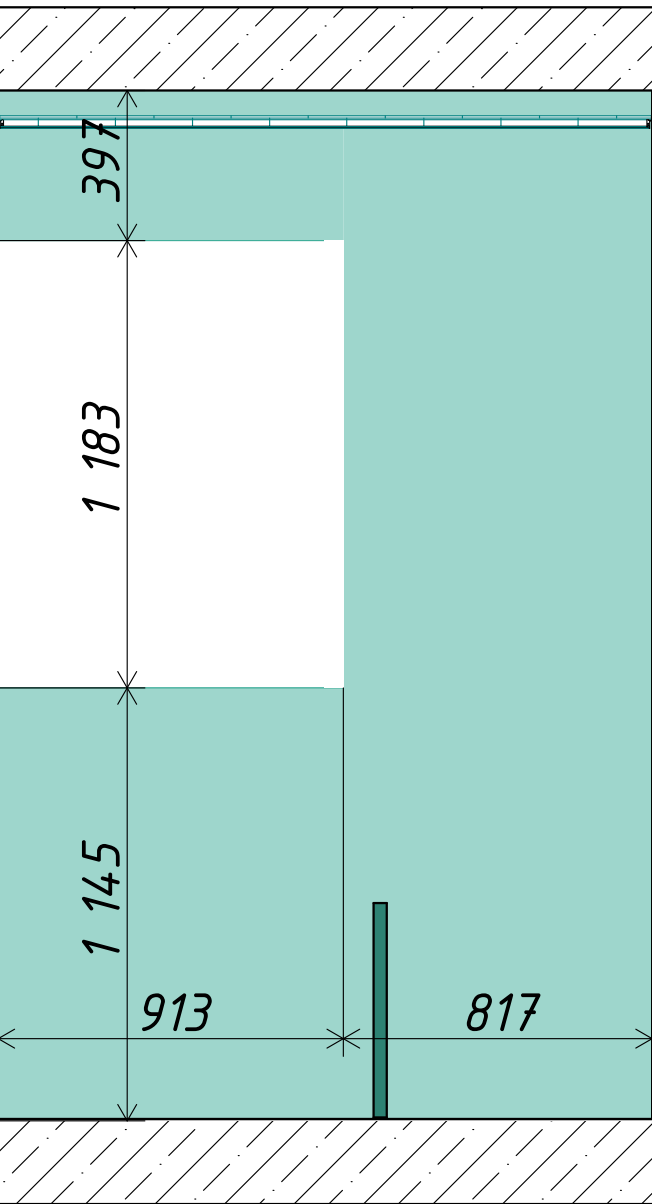

6-1

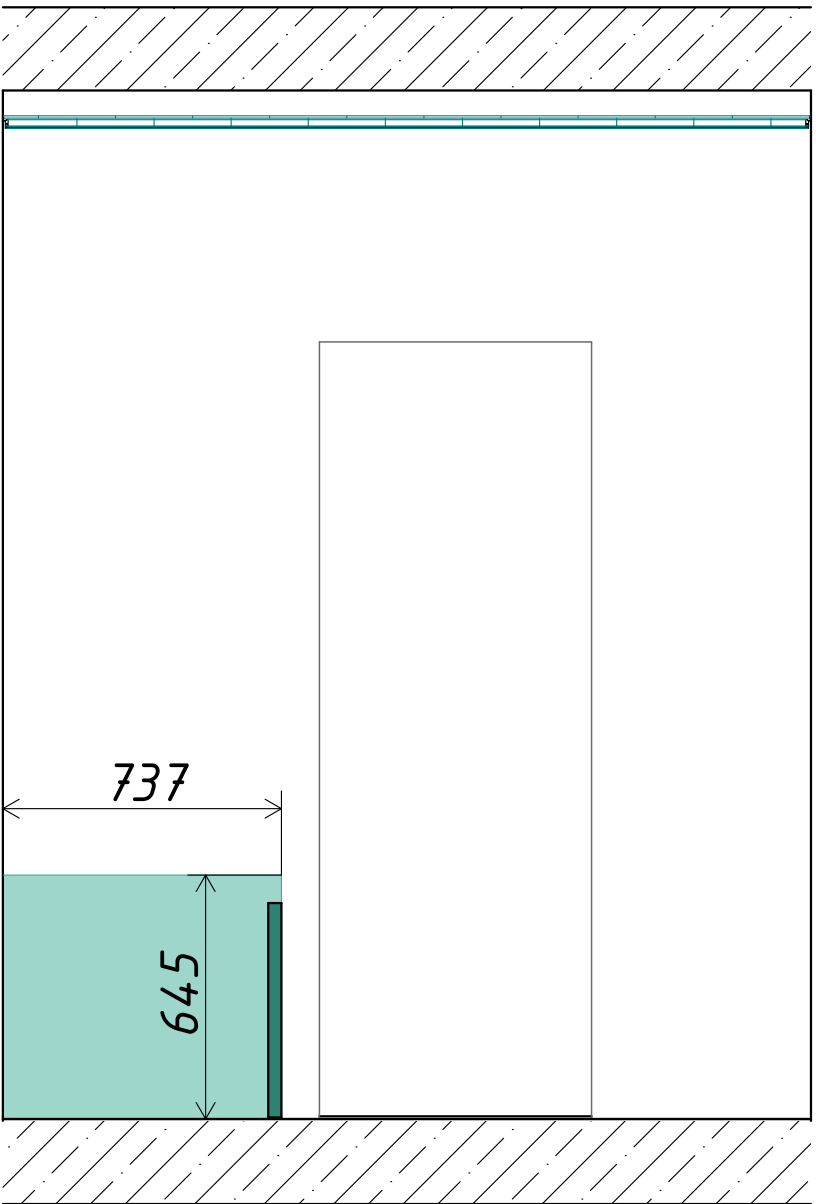

4-1

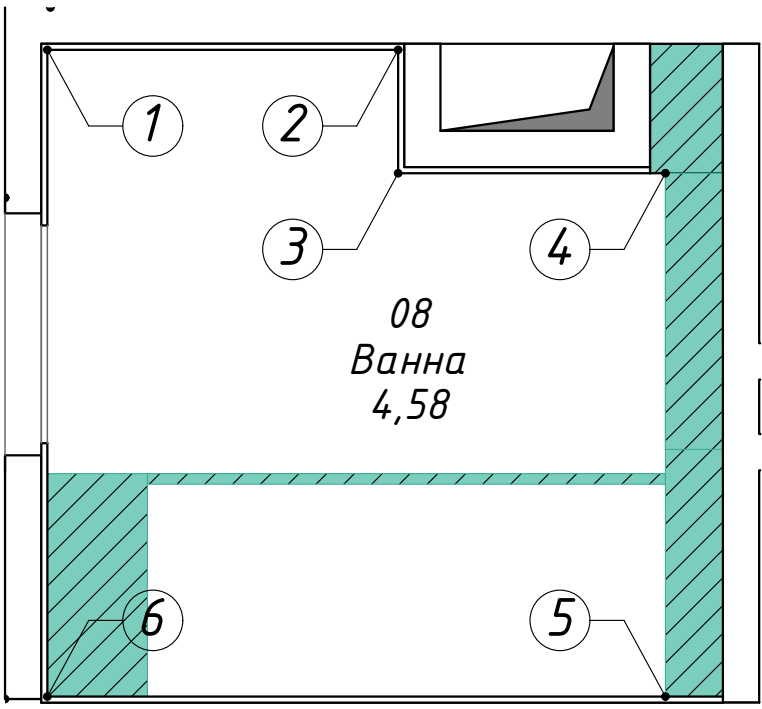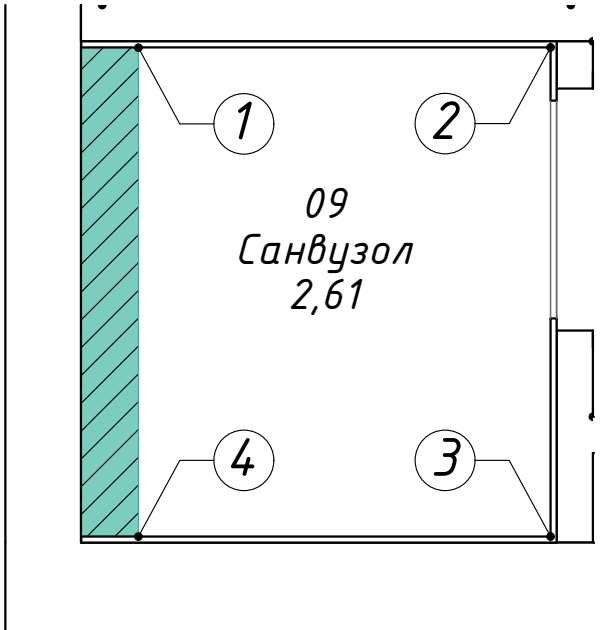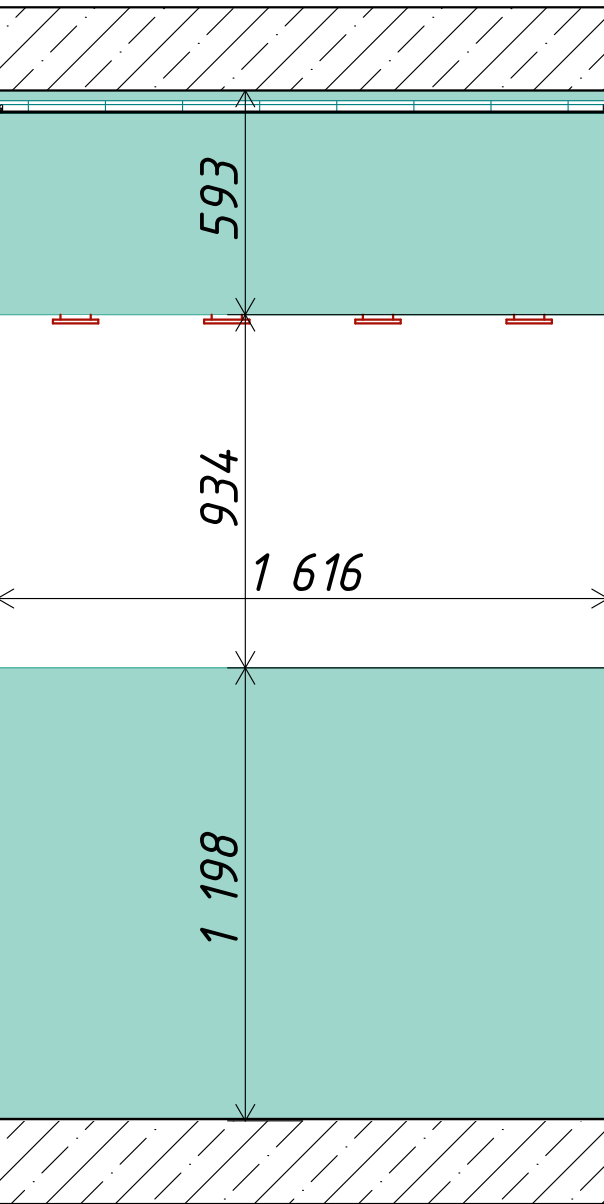


Всі розміри монтажу гіпсокартонних конструкцій відкорегувати з наявною плиткою.
Див. розгортки вкладання плитки


Дизайн-проект інтер'єру за адресою: м. Київ, вул. Юнацька, 8, кв. 48				
Замовник	Виконавець	Стадія	Аркуш	Аркушів
Ліньов А.В.	30 градусів	РП	08	89
Розгортки монтажу		Дизайн-студія "30 градусів"		




Дизайн-проект інтер'єру за адресою: м. Київ, вул. Юнацька, 8, кв. 48				
Замовник	Виконавець	Стадія	Аркуш	Аркушів
Луньов А.В.	30 градусів	РП	09	89
План з розташуванням меблів		Дизайн-студія "30 градусів"		

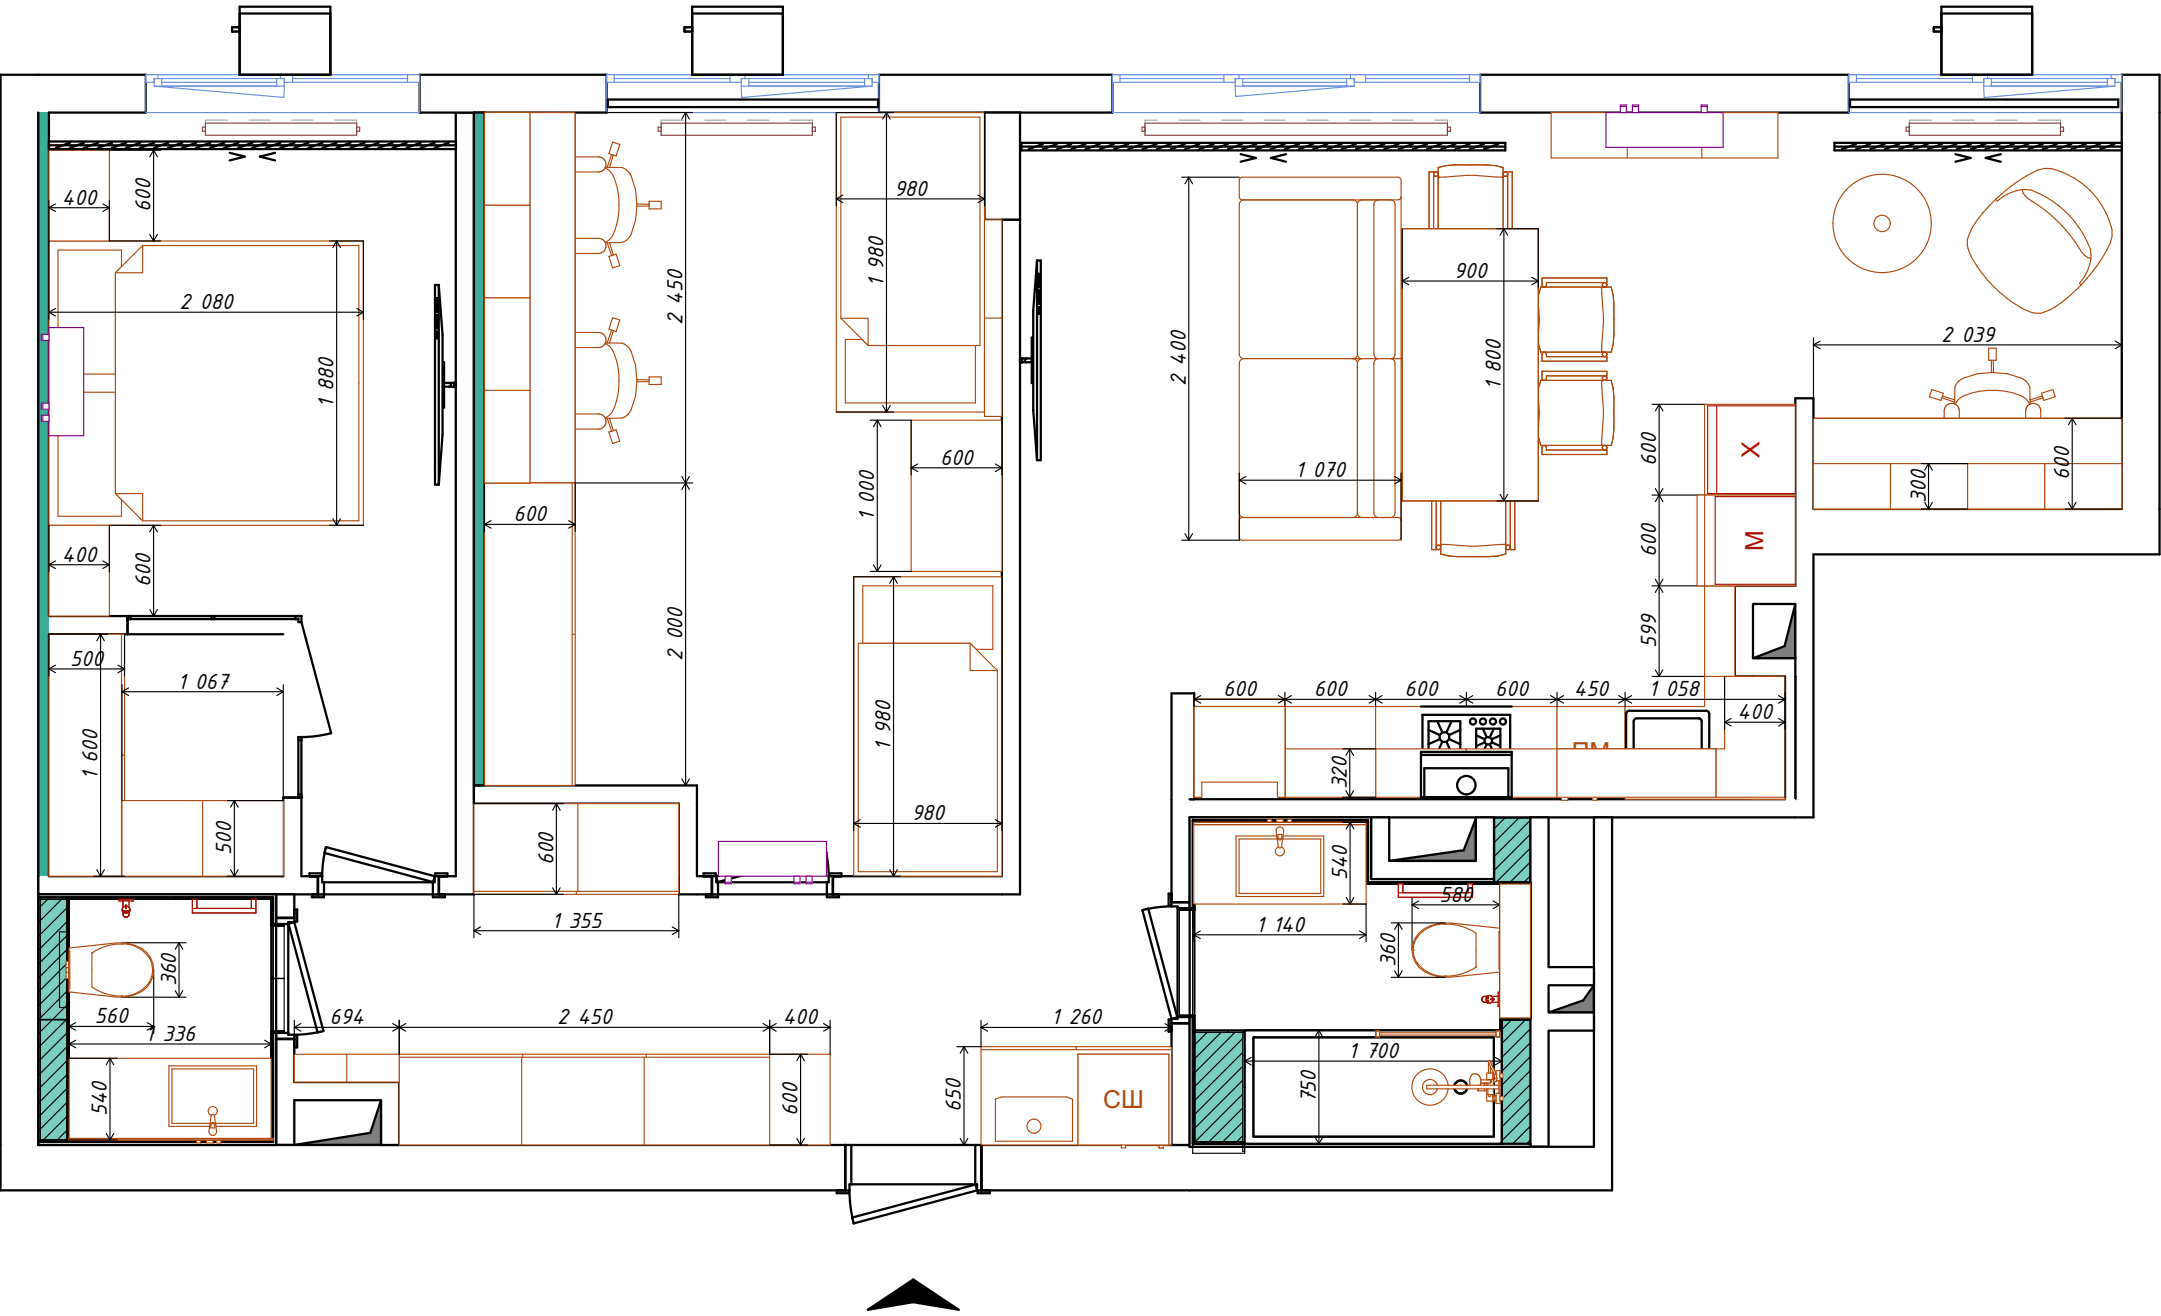

Дизайн-проект інтер'єру за адресою: м. Київ, вул. Юнацька, 8, кв. 48				
Замовник	Виконавець	Стадія	Аркуш	Аркушів
Луньов А.В.	30 градусів	РП	10	89
План з розмірами меблів		Дизайн-студія "30 градусів"		

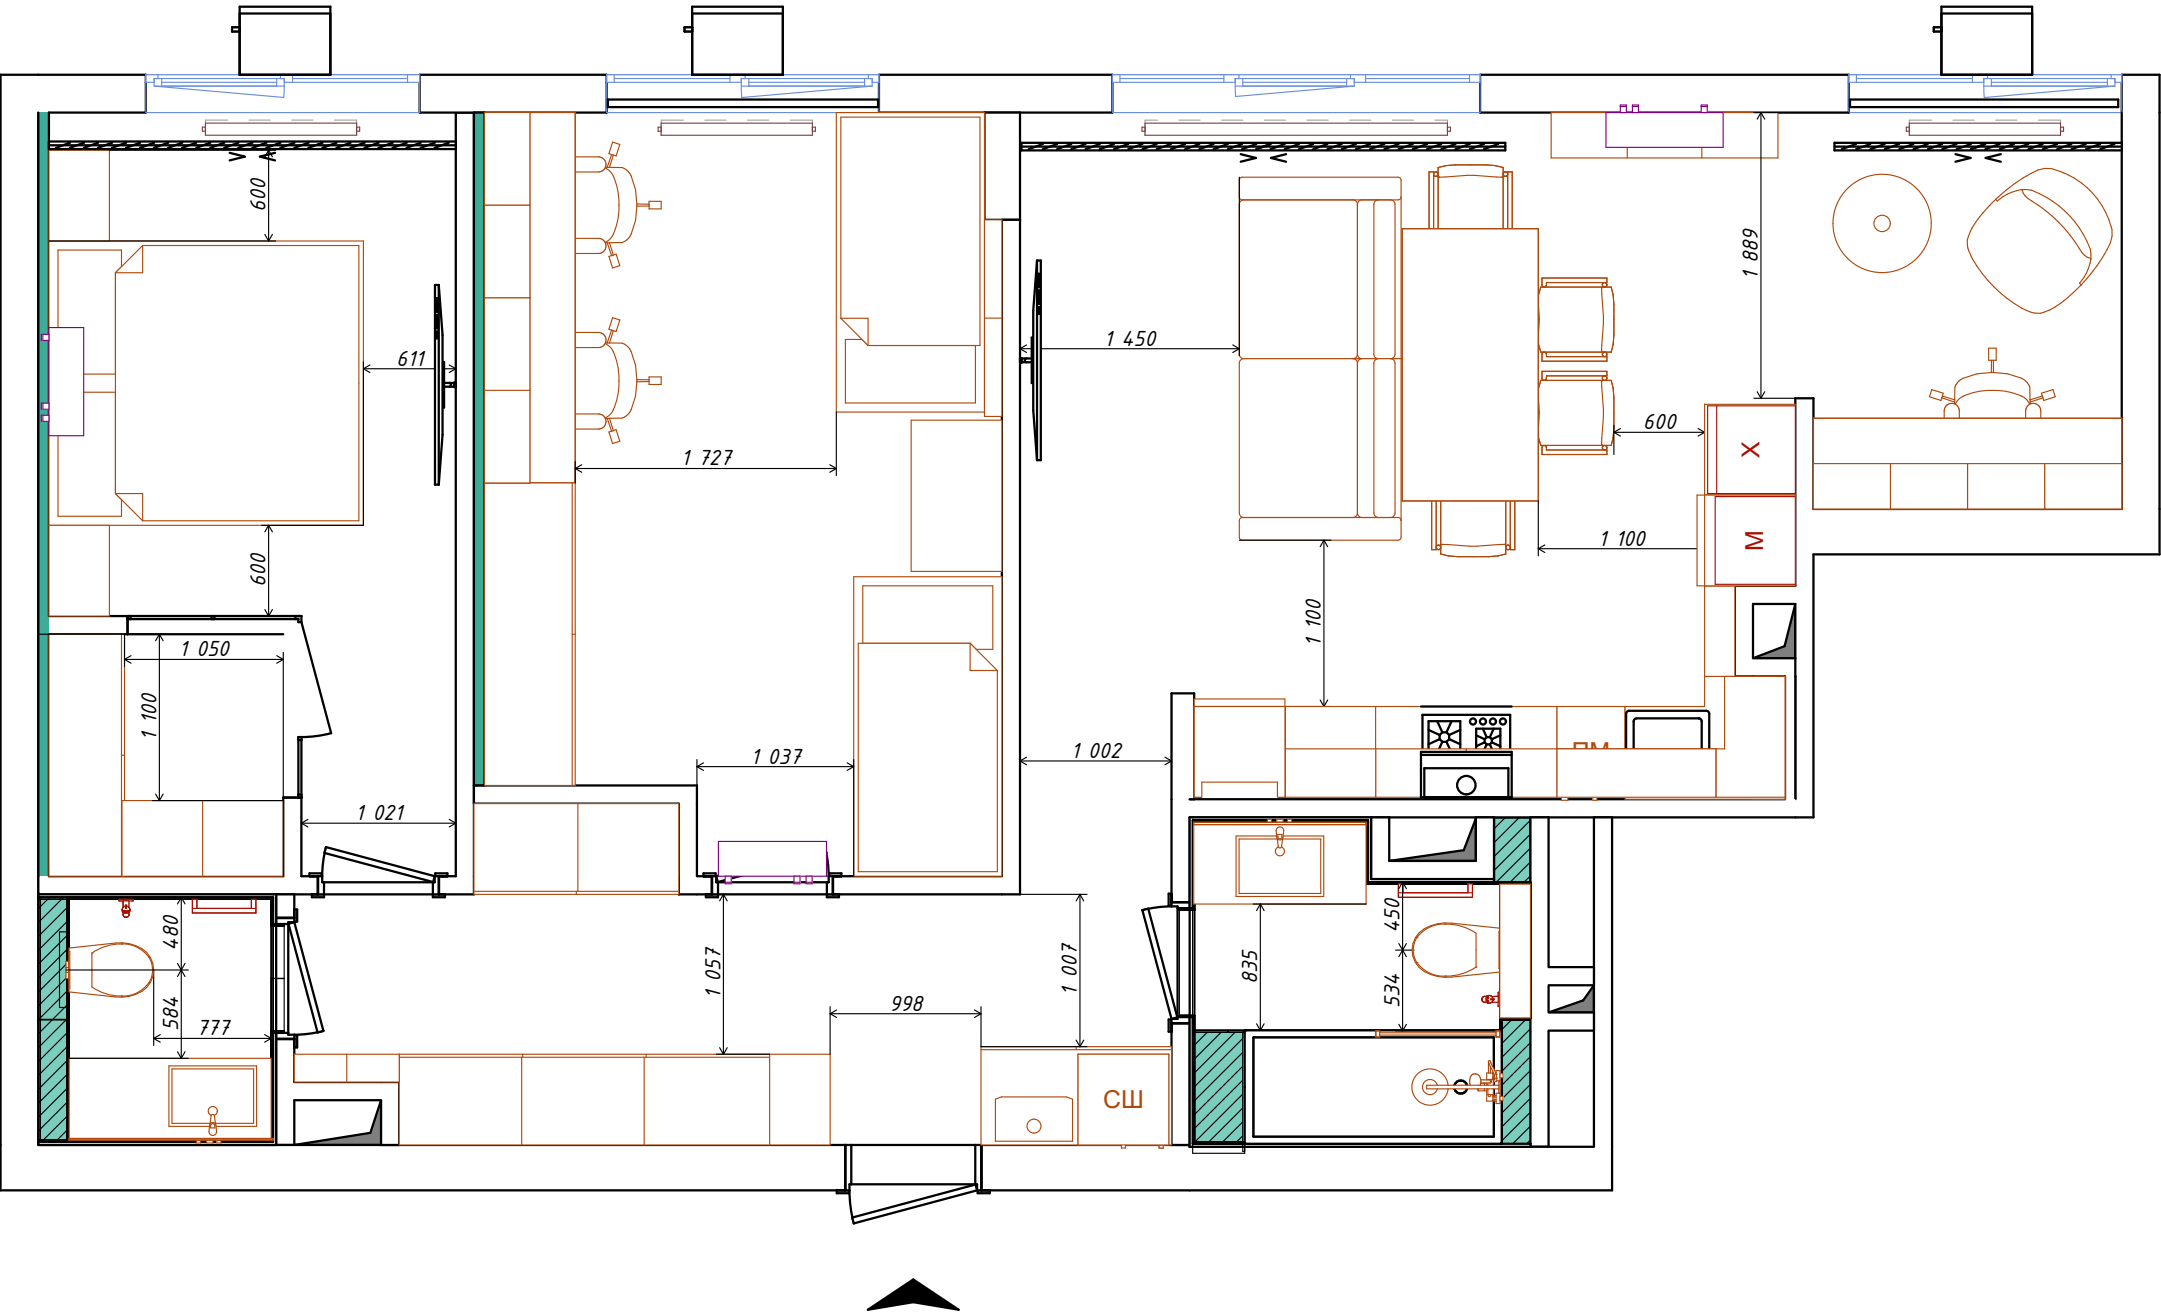


Дизайн-проект інтер'єру за адресою: м. Київ, вул. Юнацька, 8, кв. 48				
Замовник	Виконавець	Стадія	Аркуш	Аркушів
Луньов А.В.	30 градусів	РП	11	89
План з ергономічними розмірами		Дизайн-студія "30 градусів"		

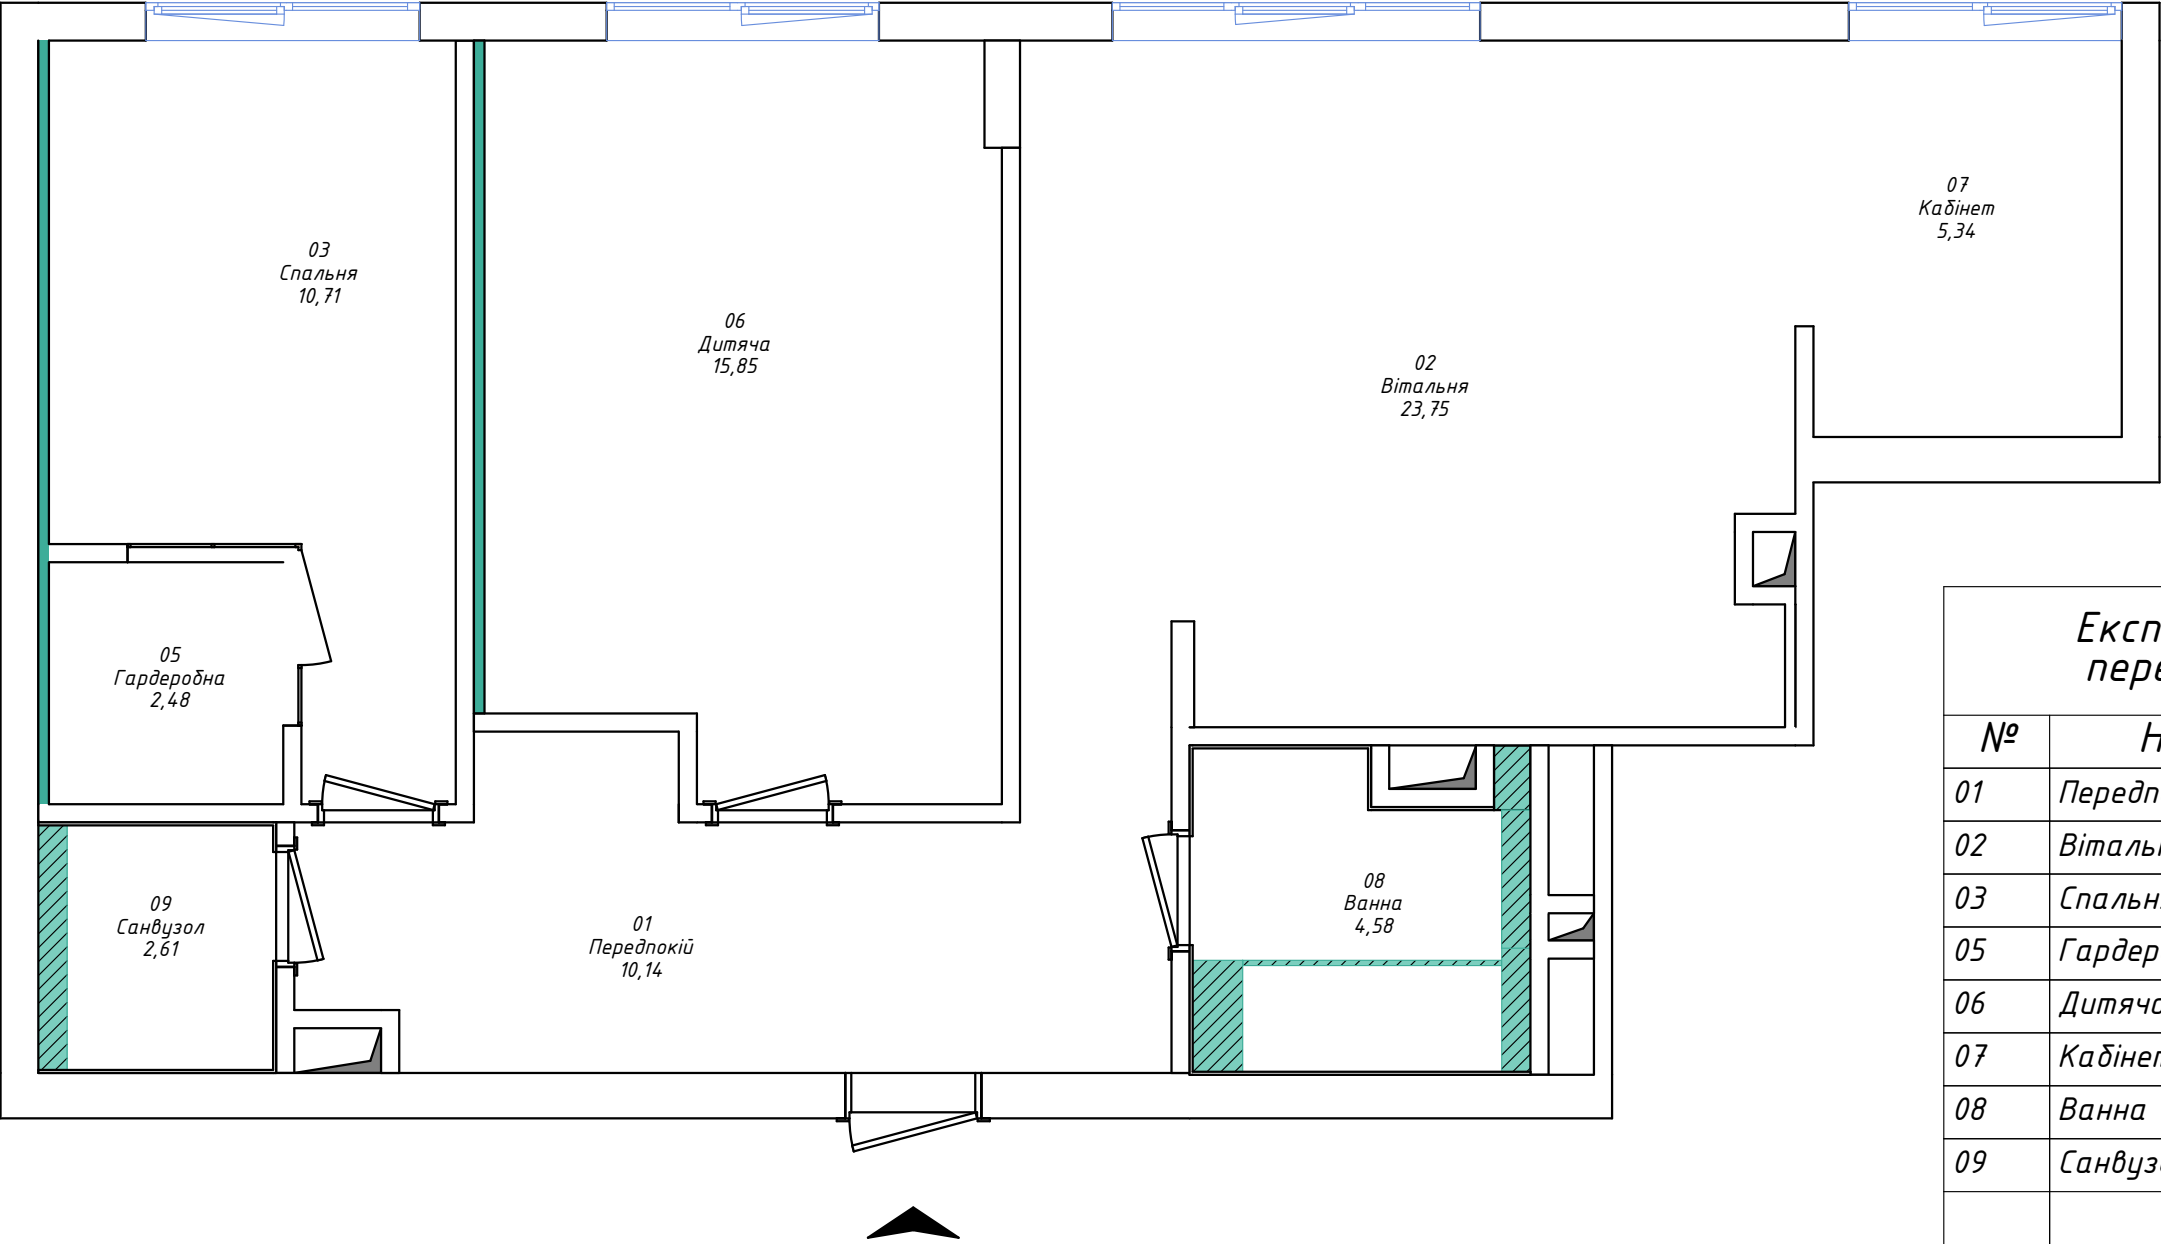

Експлікація після перепланування		
№	Назва	Площа
01	Передпокій	10,14
02	Вітальня	23,75
03	Спальня	10,71
05	Гардеробна	2,48
06	Дитяча	15,85
07	Кабінет	5,34
08	Ванна	4,58
09	Санвузол	2,61
		75,46 м ²

Дизайн-проект інтер'єру за адресою:				
м. Київ, вул. Юнацька, 8, кв. 48				
Замовник	Виконавець	Стадія	Аркуш	Аркушів
Ліцньов А.В.	30 градусів	РП	12	89
Експлікація після перепланування		Дизайн-студія "30 градусів"		

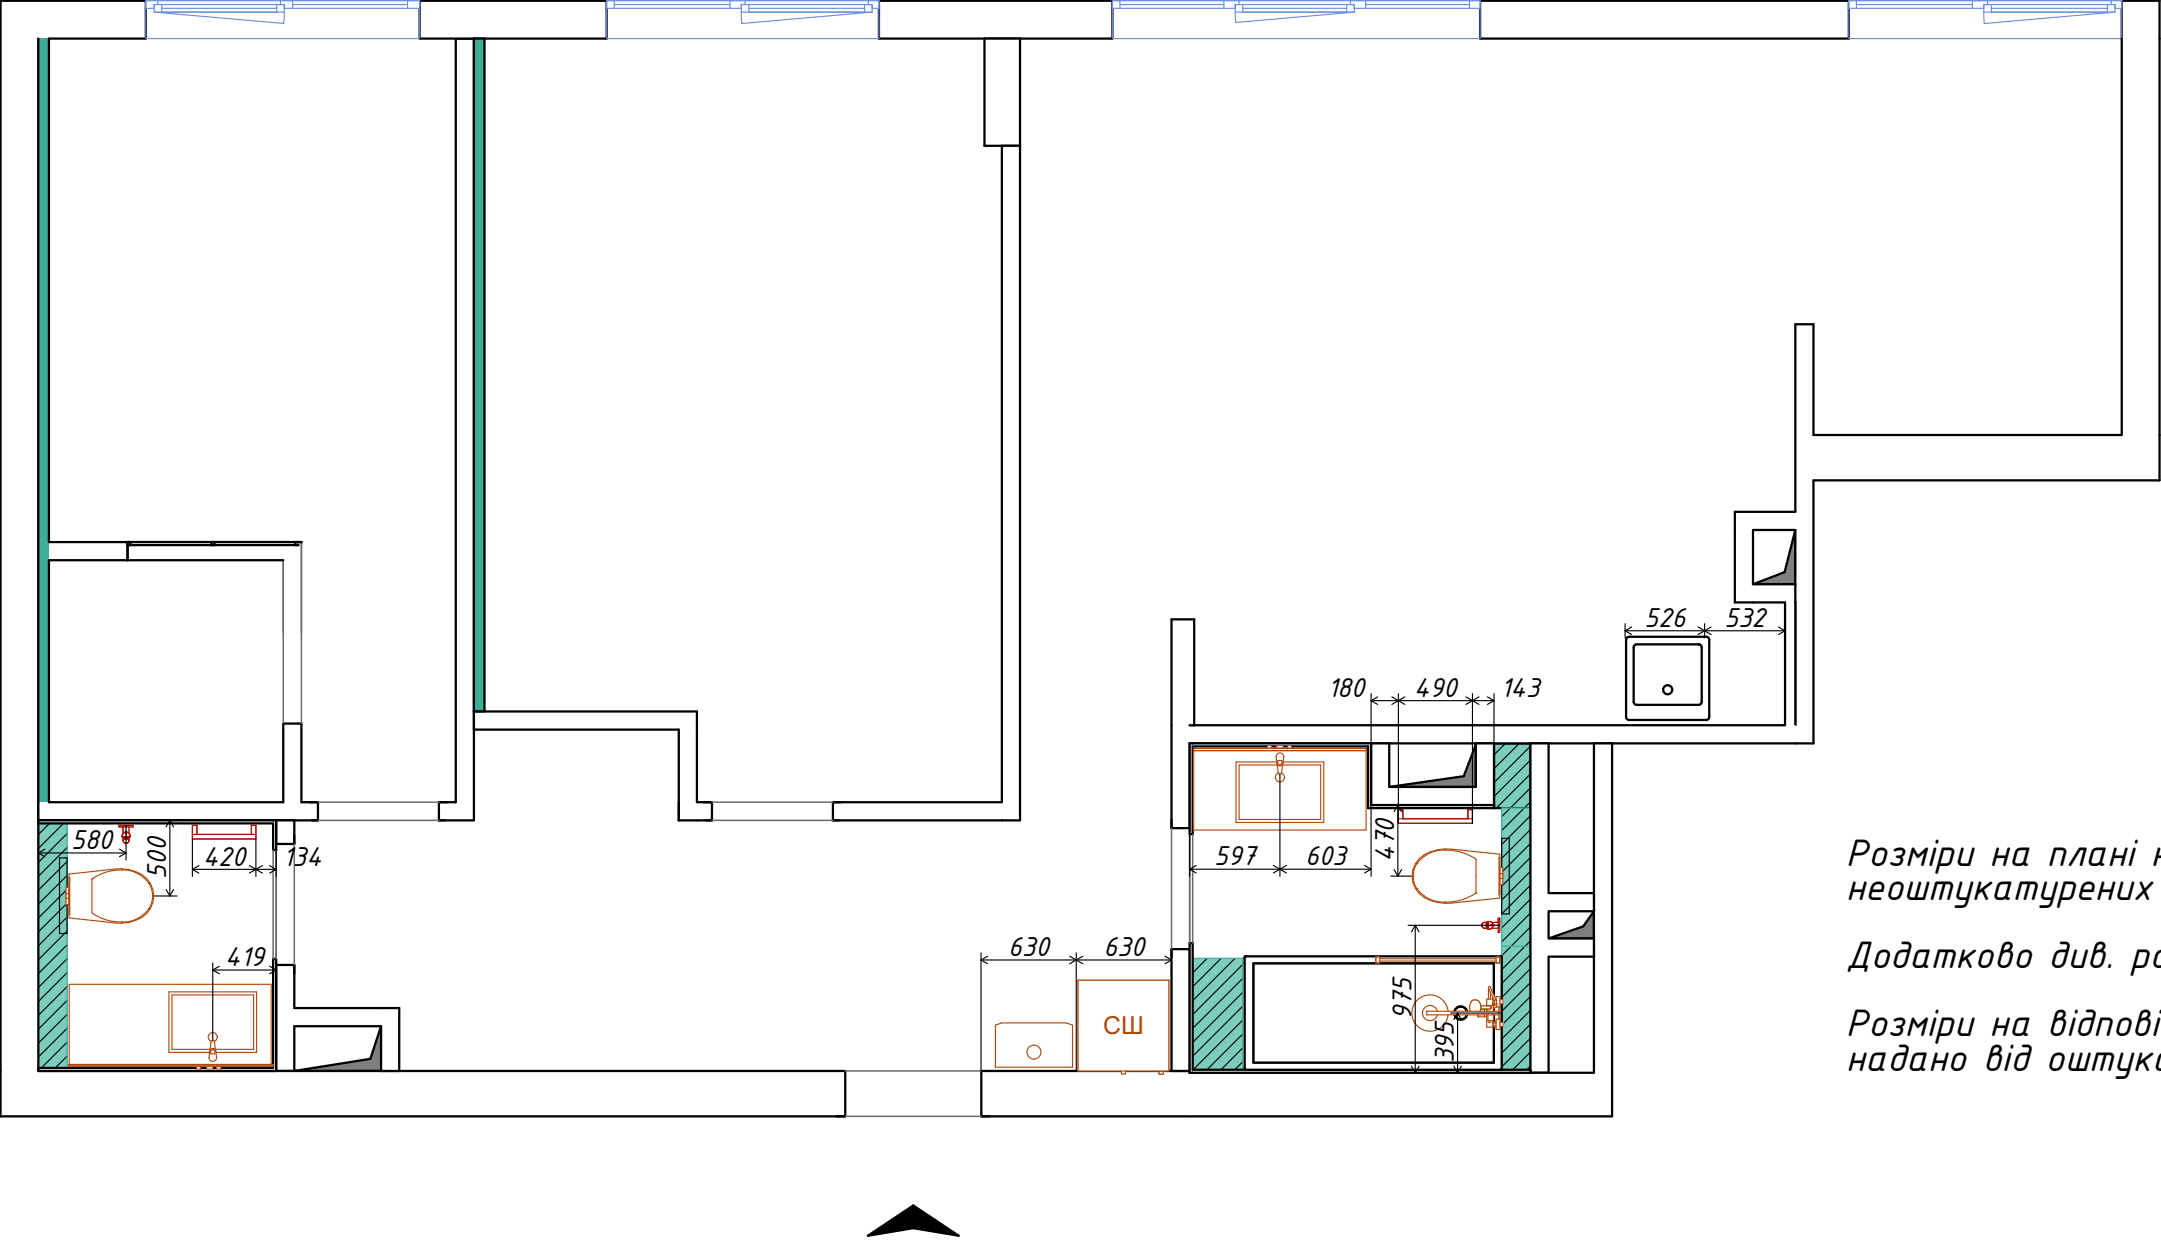


Розміри на плані надано від
неоштукатурених стін

Додатково див. розгортки


Розміри на відповідних розгортках
надано від оштукатурених стін

Дизайн-проект інтер'єру за адресою: м. Київ, вул. Юнацька, 8, кв. 48				
Замовник	Виконавець	Стадія	Аркуш	Аркушів
Луньов А.В.	30 градусів	РП	13	89
План розташування сантехнічних приладів		Дизайн-студія "30 градусів"		



1-2

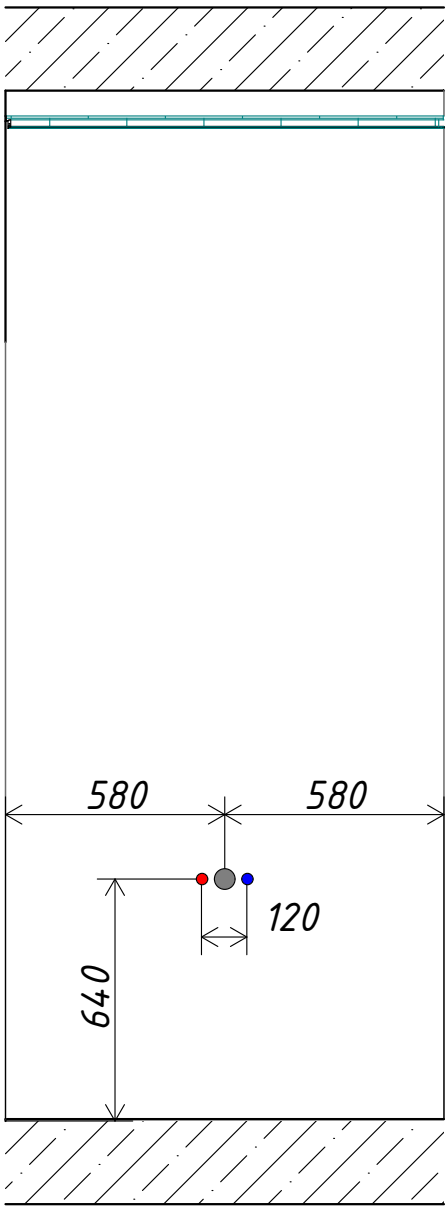

3-4

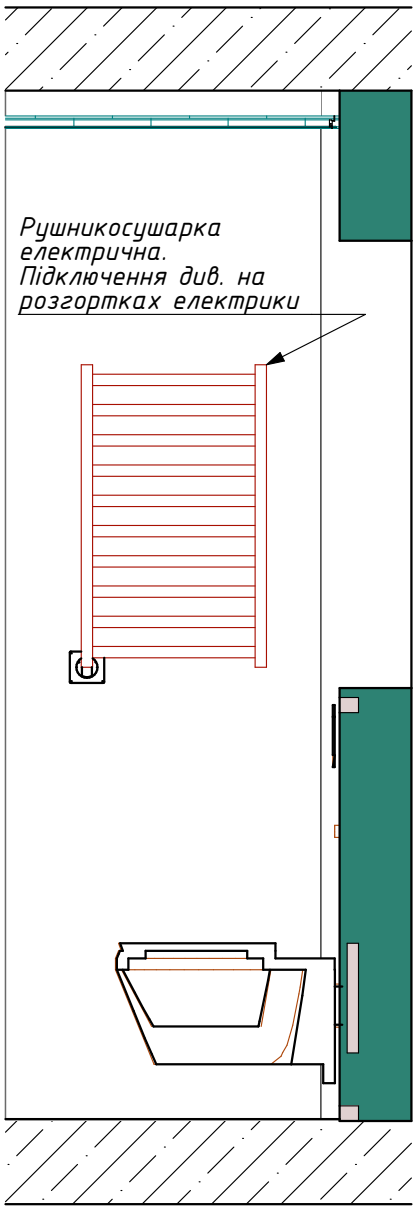


4-5

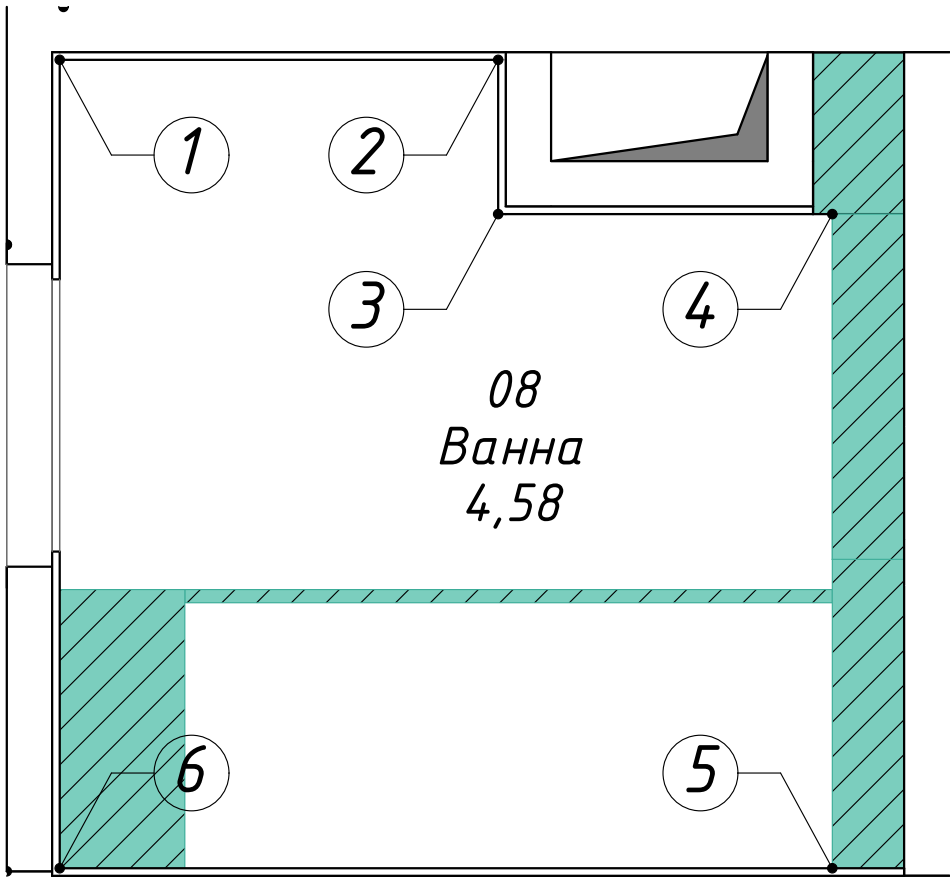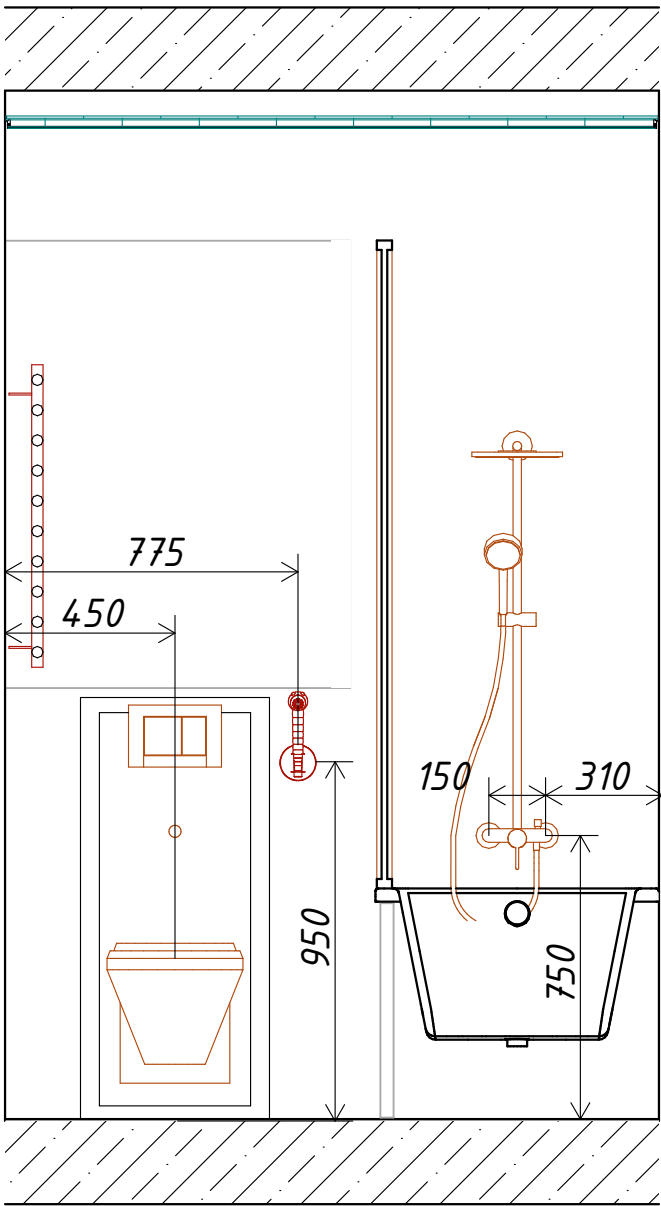


Дизайн-проект інтер'єру за адресою: м. Київ, вул. Юнацька, 8, кв. 48				
Замовник	Виконавець	Стадія	Аркуш	Аркушів
Луньов А.В.	30 градусів	РП	14	89
Розгортки сантехніки ванної		Дизайн-студія "30 градусів"		



1-2

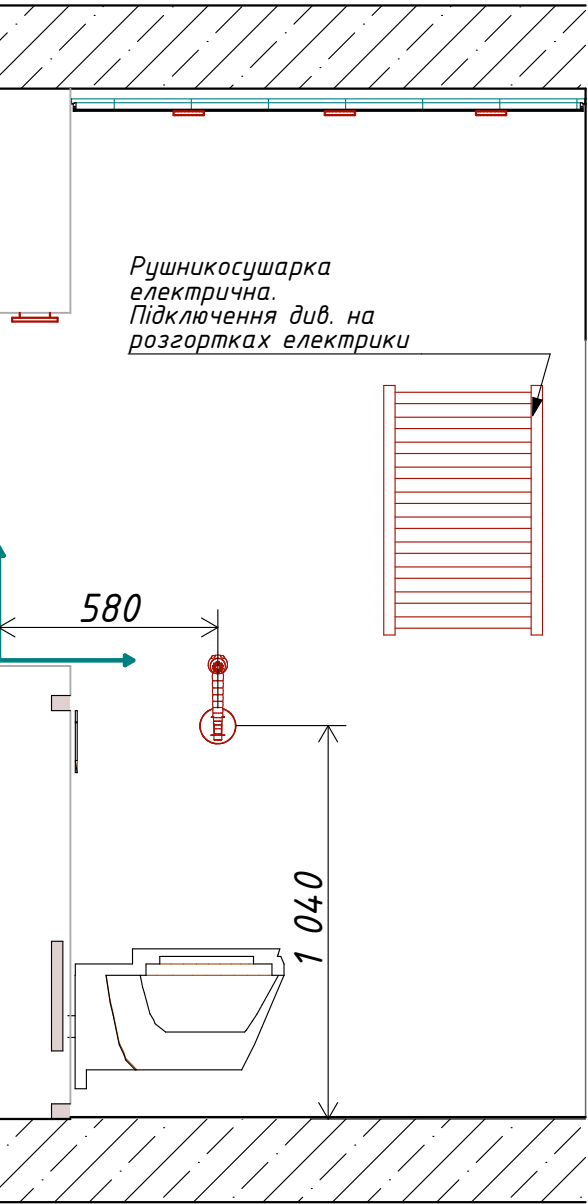

3-4

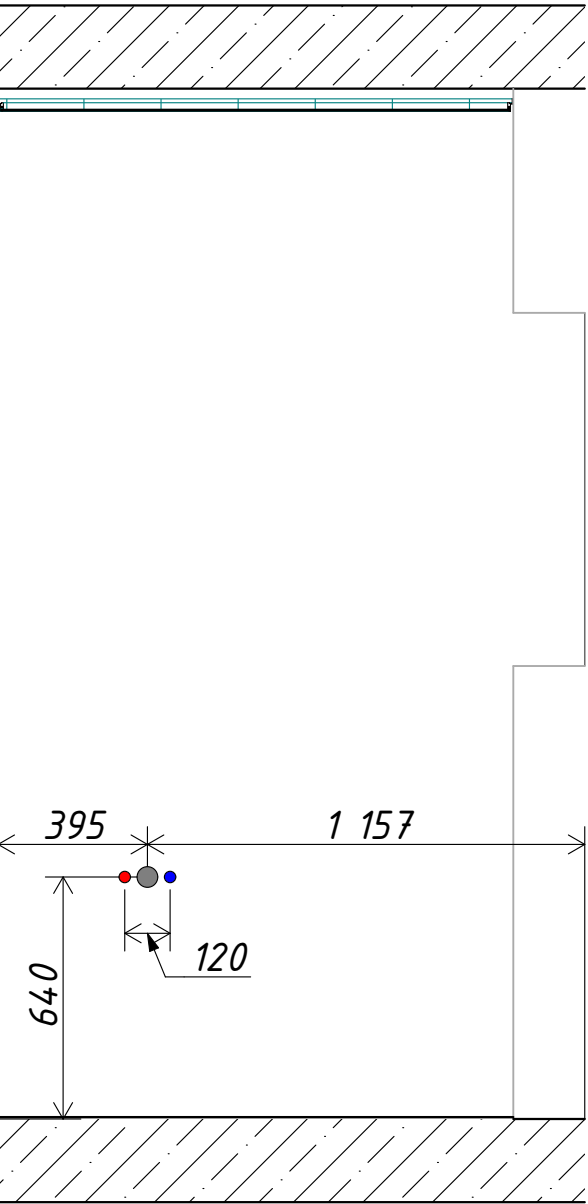



4-1

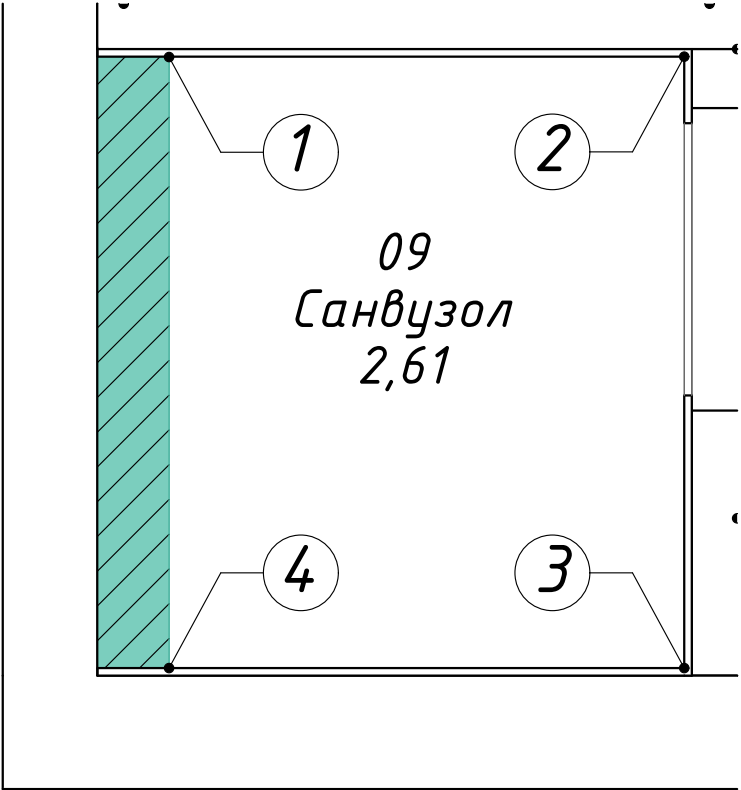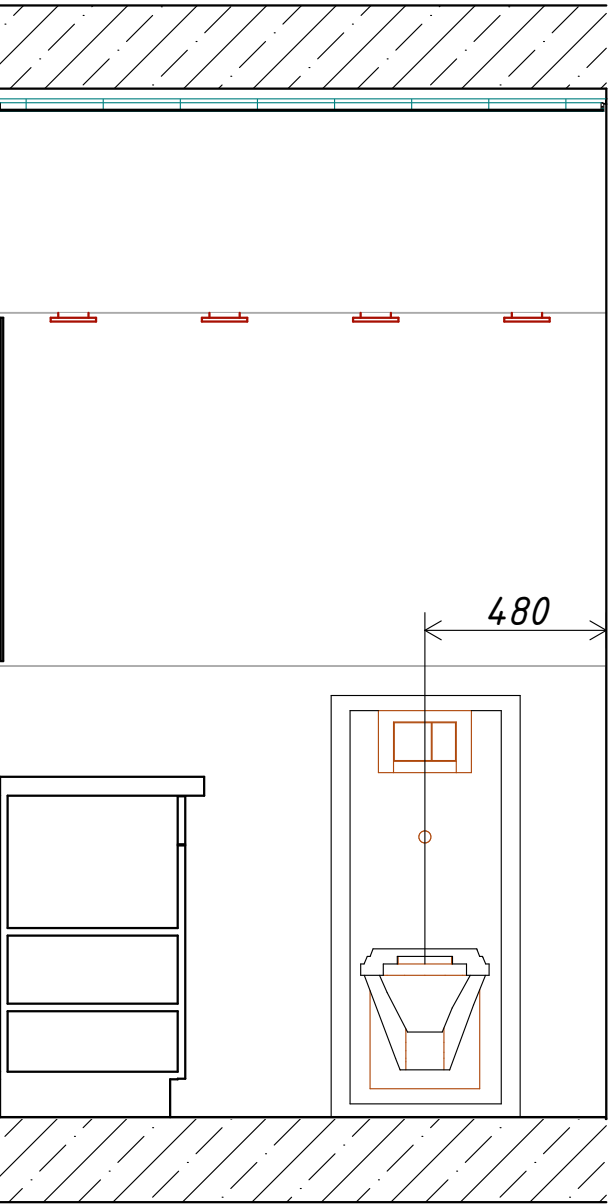

Дизайн-проект інтер'єру за адресою: м. Київ, вул. Юнацька, 8, кв. 48				
Замовник	Виконавець	Стадія	Аркуш	Аркушів
Луньов А.В.	30 градусів	РП	15	89
Розгортки сантехніки санвузла		Дизайн-студія "30 градусів"		



Передпокій

8-9

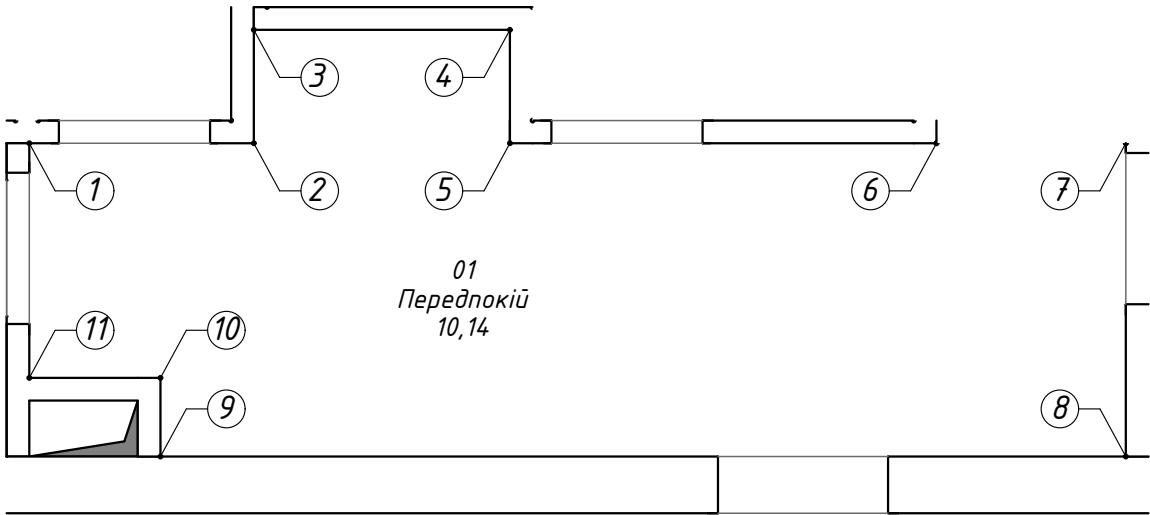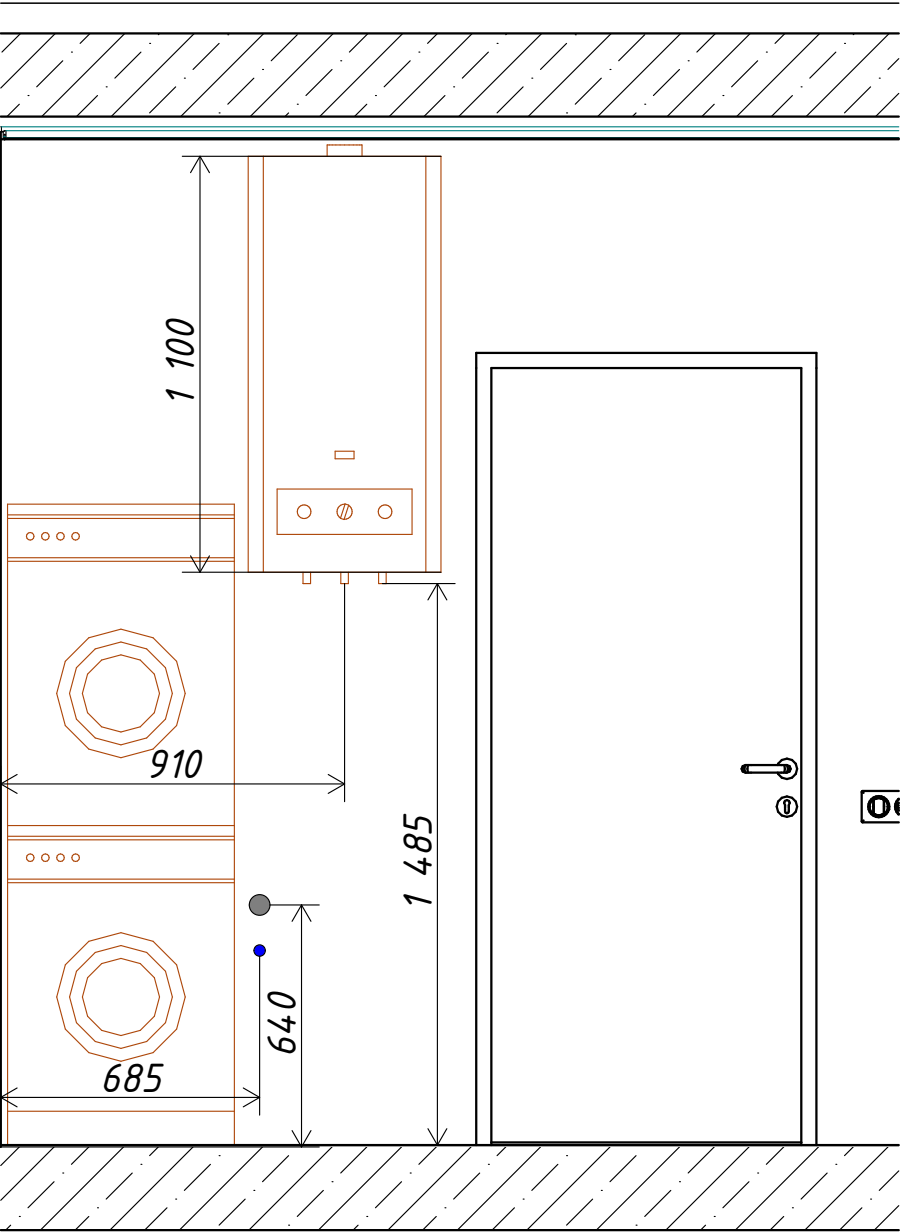


Кухня

7-8

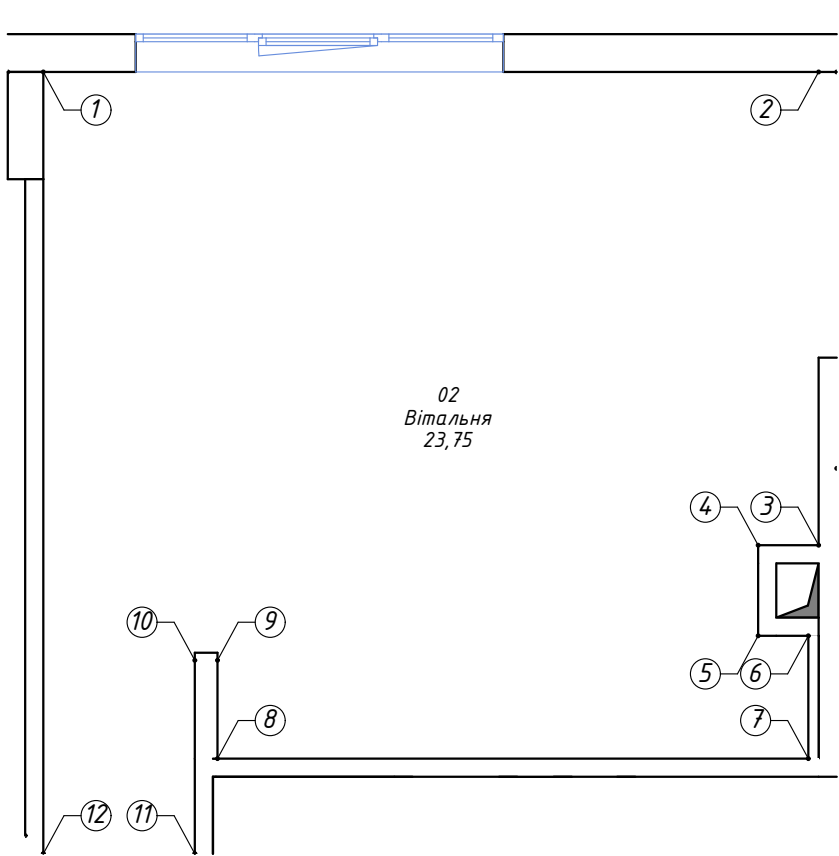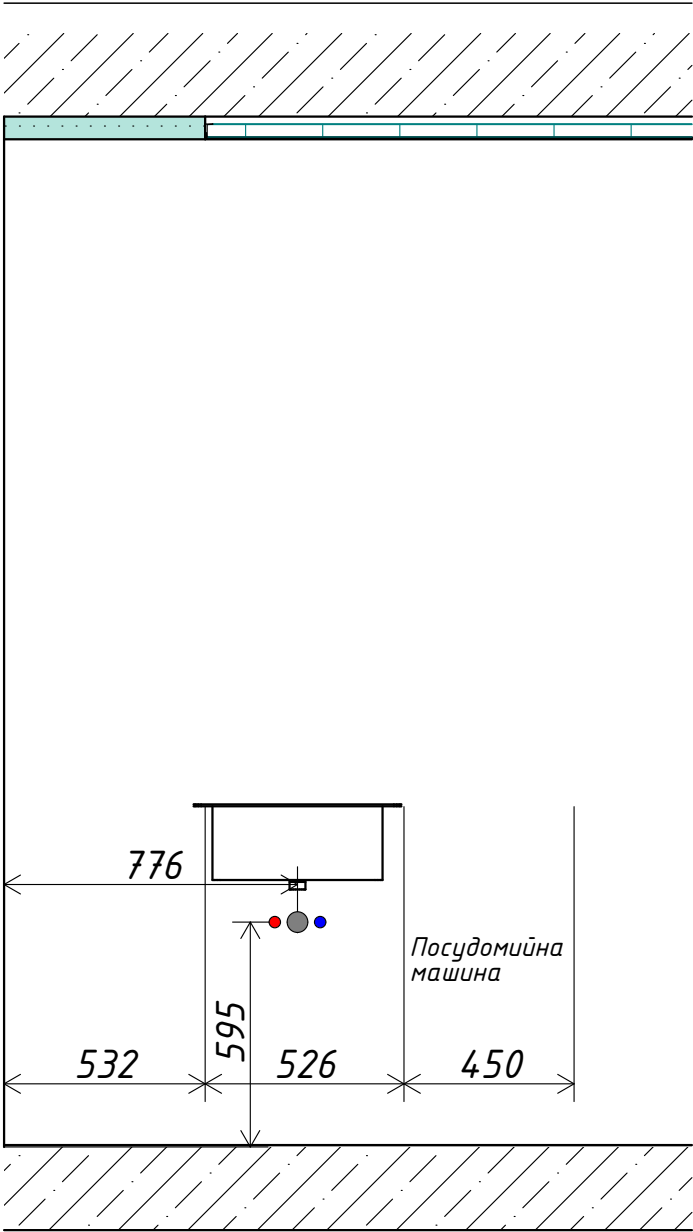


Дизайн-проект інтер'єру за адресою: м. Київ, вул. Юнацька, 8, кв. 48				
Замовник	Виконавець	Стадія	Аркуш	Аркушів
Луньов А.В.	30 градусів	РП	16	89
Розгортки сантехніки кухні та передпокою		Дизайн-студія "30 градусів"		

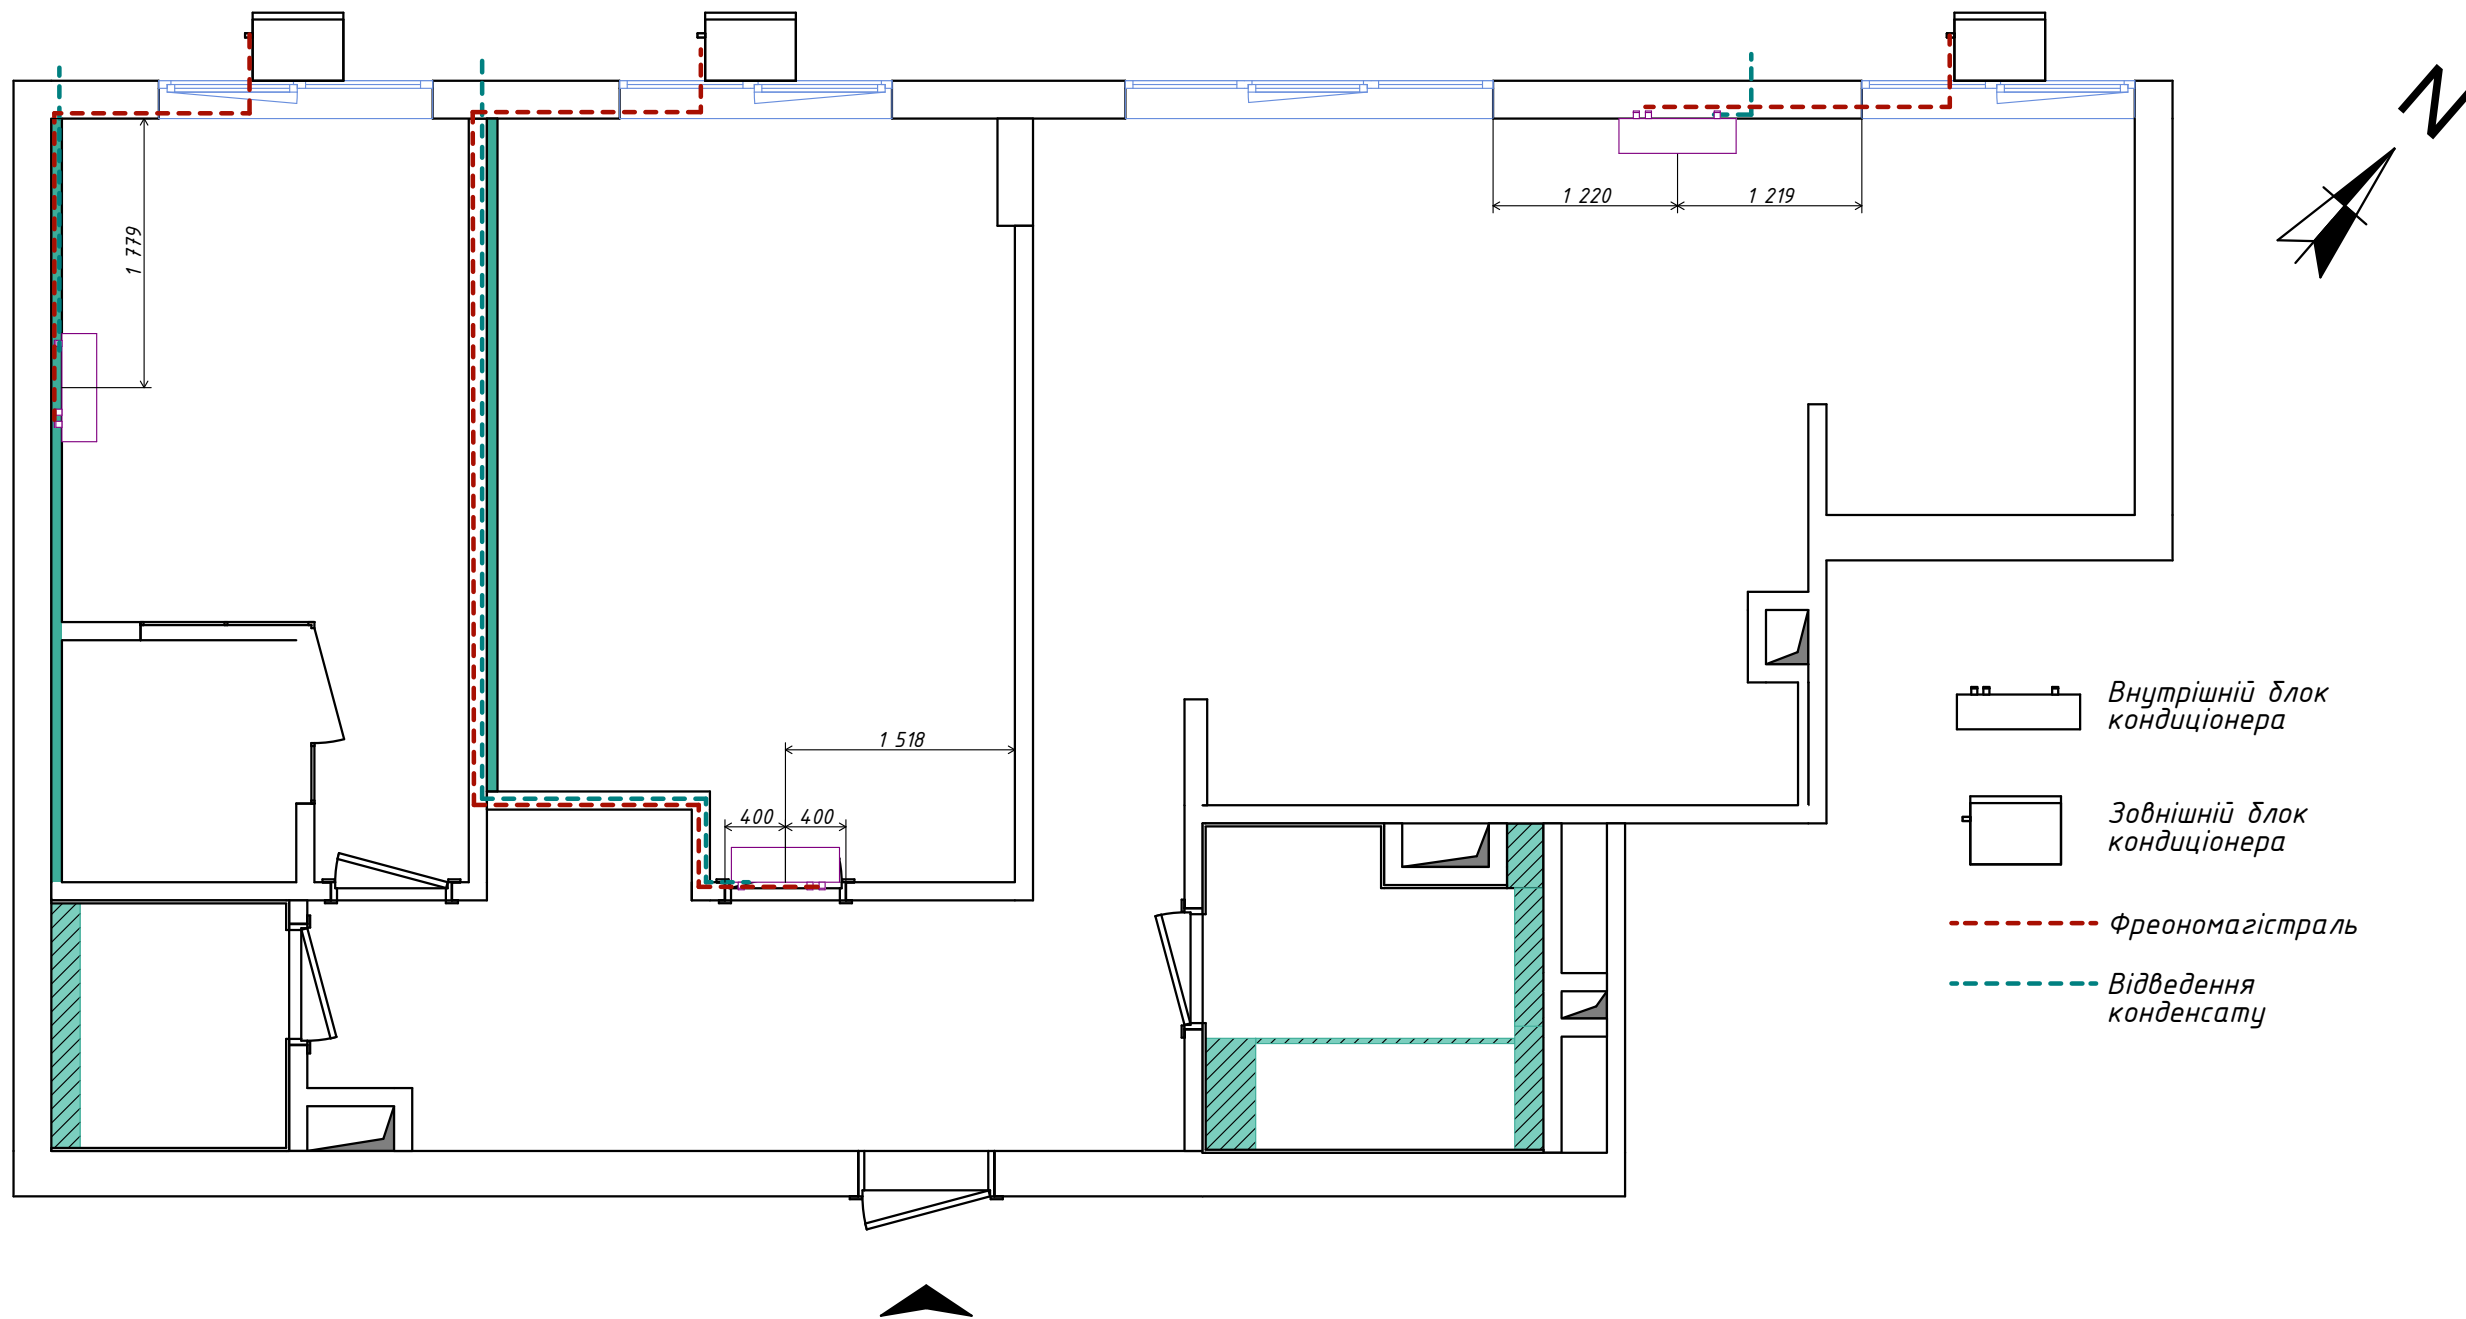


Дизайн-проект інтер'єру за адресою: м. Київ, вул. Юнацька, 8, кв. 48				
Замовник	Виконавець	Стадія	Аркуш	Аркушів
Луньов А.В.	30 градусів	РП	17	89
Схема кондиціонування		Дизайн-студія "30 градусів"		



6-1

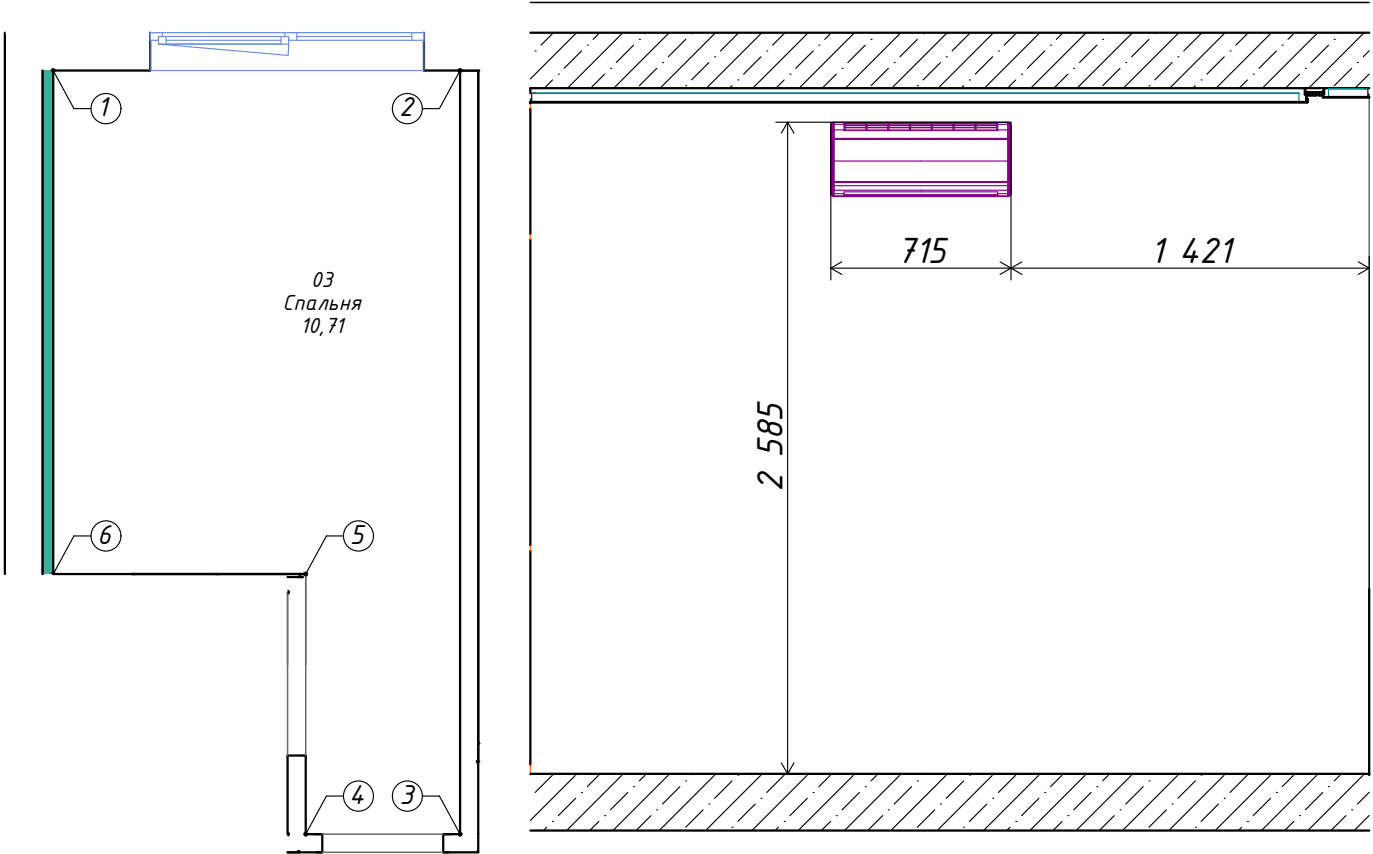


5-6

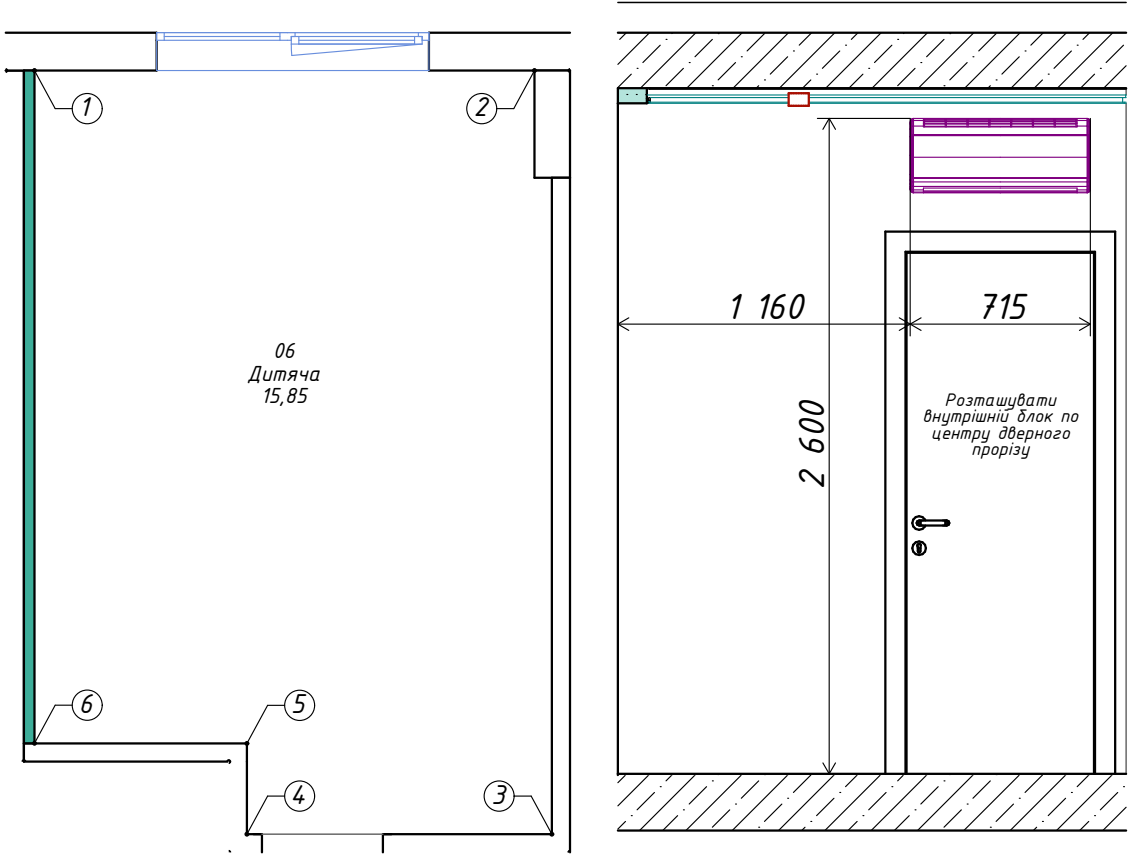

1-2

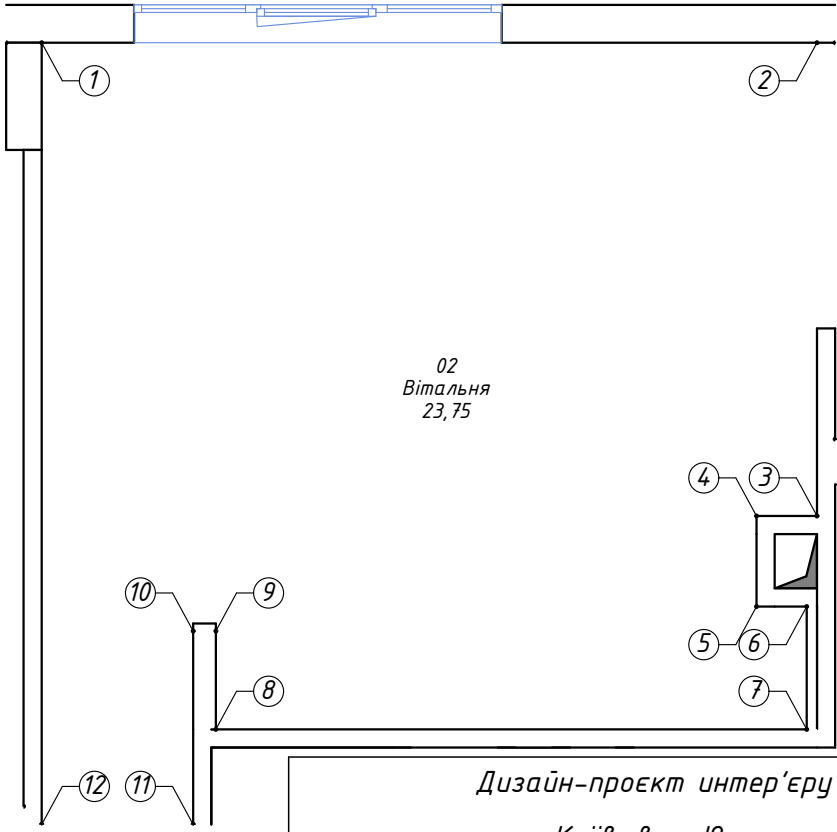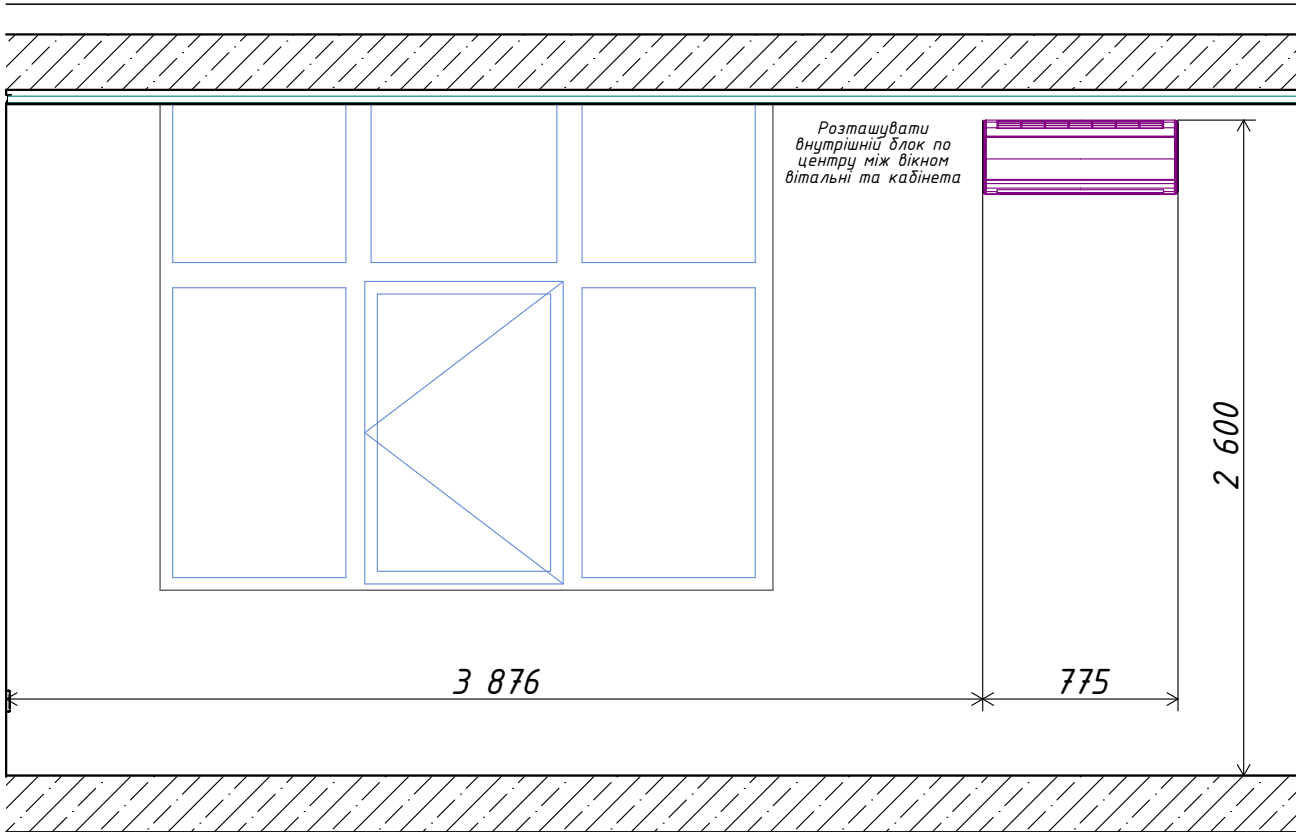


Дизайн-проект інтер'єру за адресою: м. Київ, вул. Юнацька, 8, кв. 48				
Замовник	Виконавець	Стадія	Аркуш	Аркушів
Луньов А.В.	30 градусів	РП	18	89
Розгортки кондиціонування			Дизайн-студія "30 градусів"	

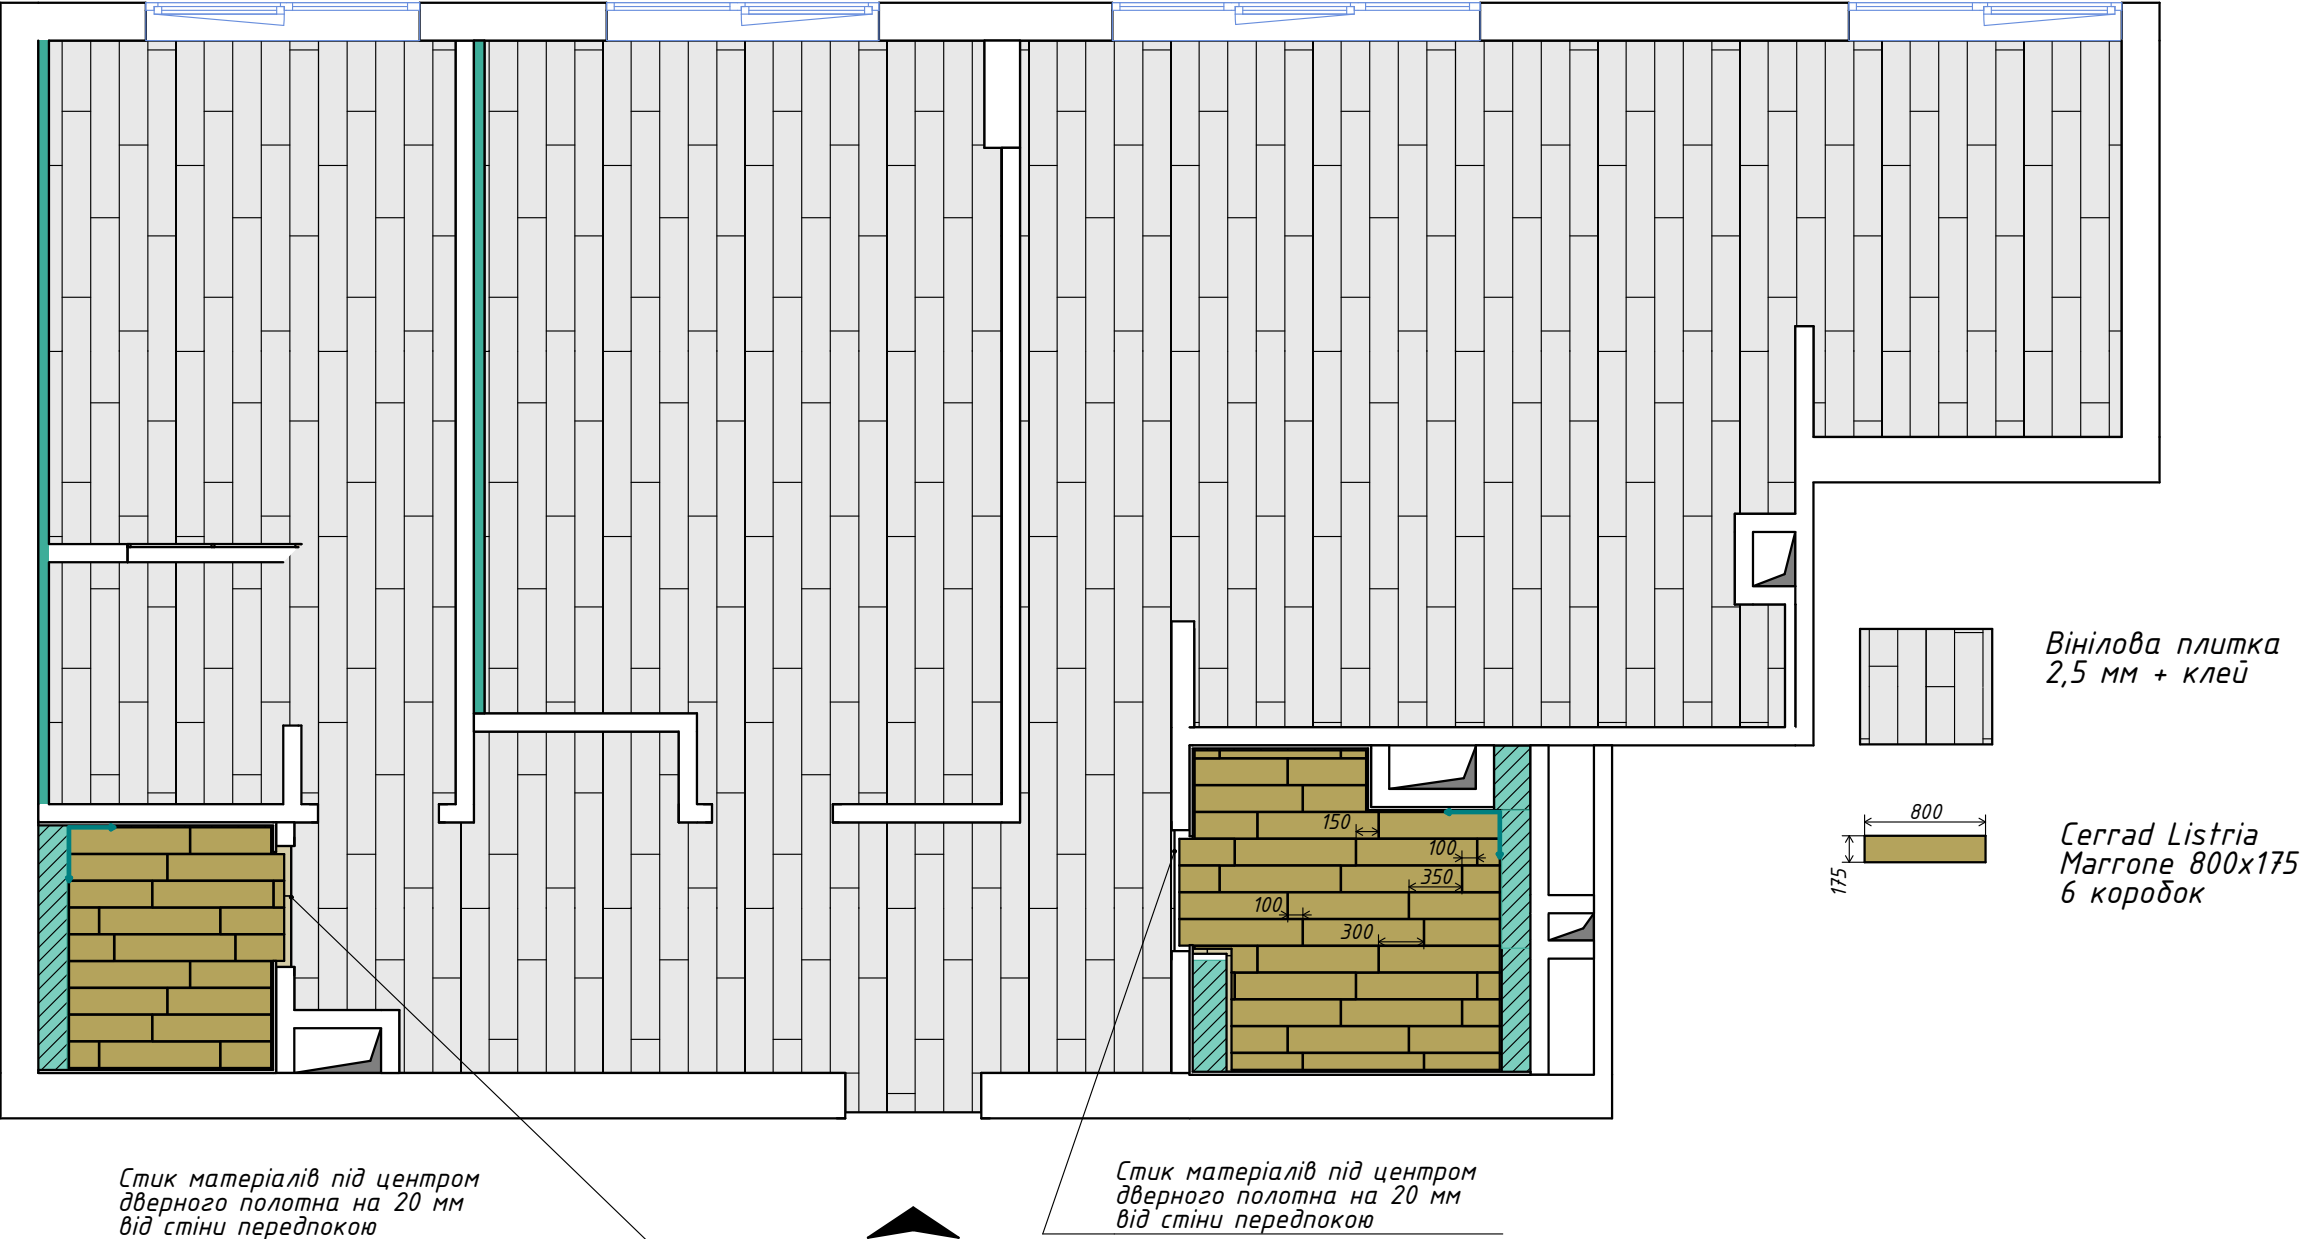

Стик матеріалів під центром
дверного полотна на 20 мм
від стіни передпокою

Стик матеріалів під центром
дверного полотна на 20 мм
від стіни передпокою


Дизайн-проект інтер'єру за адресою: м. Київ, вул. Юнацька, 8, кв. 48				
Замовник	Виконавець	Стадія	Аркуш	Аркушів
Ліцньов А.В.	30 градусів	РП	19	89
План підлоги		Дизайн-студія "30 градусів"		

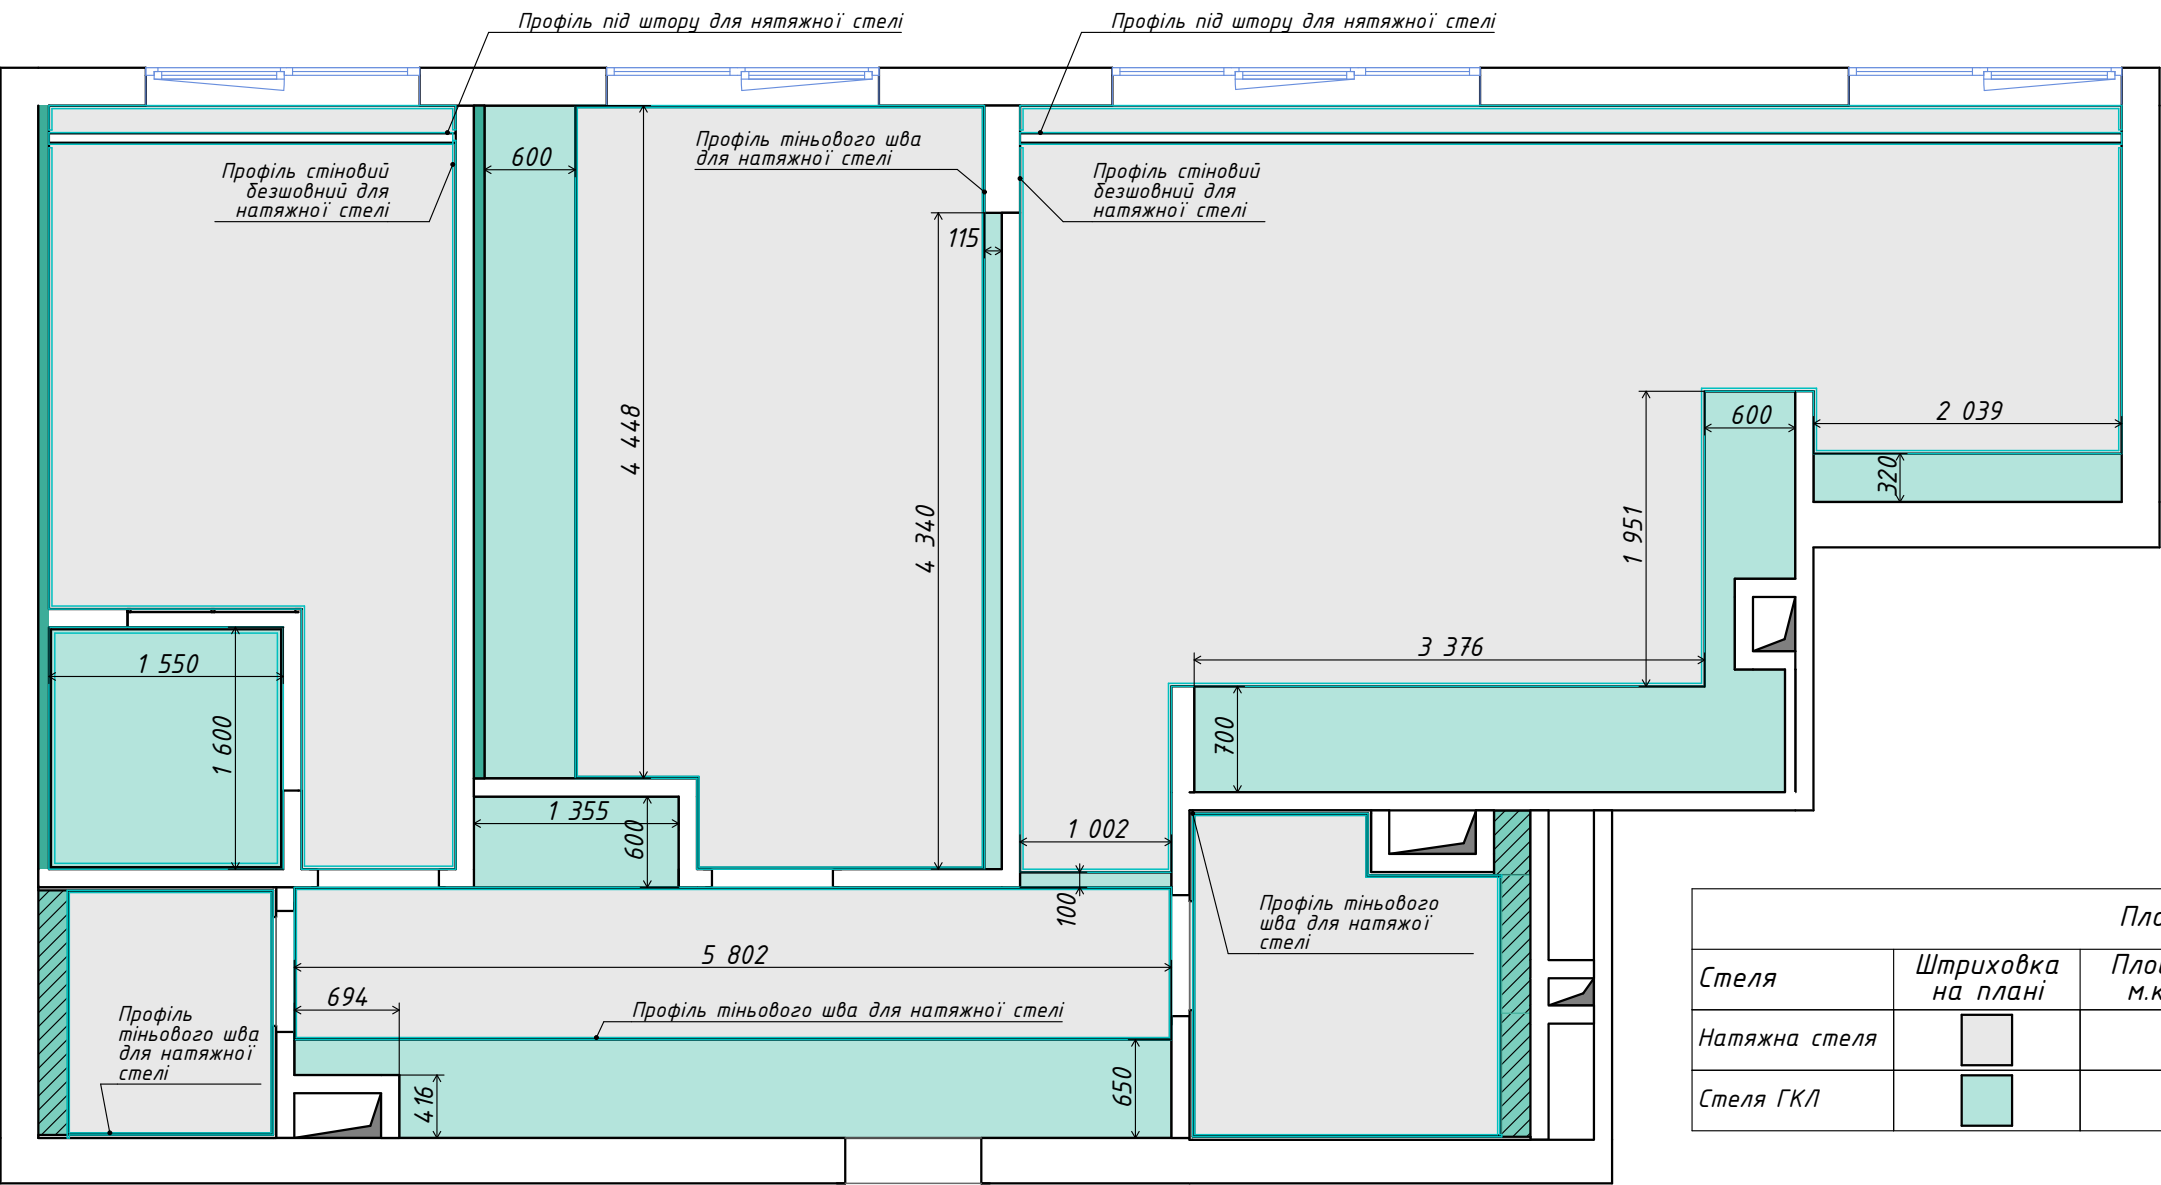

Всі гіпсокартонні конструкції знизити від плити перекриття на 60 мм.

Натяжну стелю змонтувати в одній площині з гіпсокартонними конструкціями

Дизайн-проект інтер'єру за адресою:				
м. Київ, вул. Юнацька, 8, кв. 48				
Замовник	Виконавець	Стадія	Аркуш	Аркушів
Луньов А.В.	30 градусів	РП	20	89
План стелі		Дизайн-студія "30 градусів"		

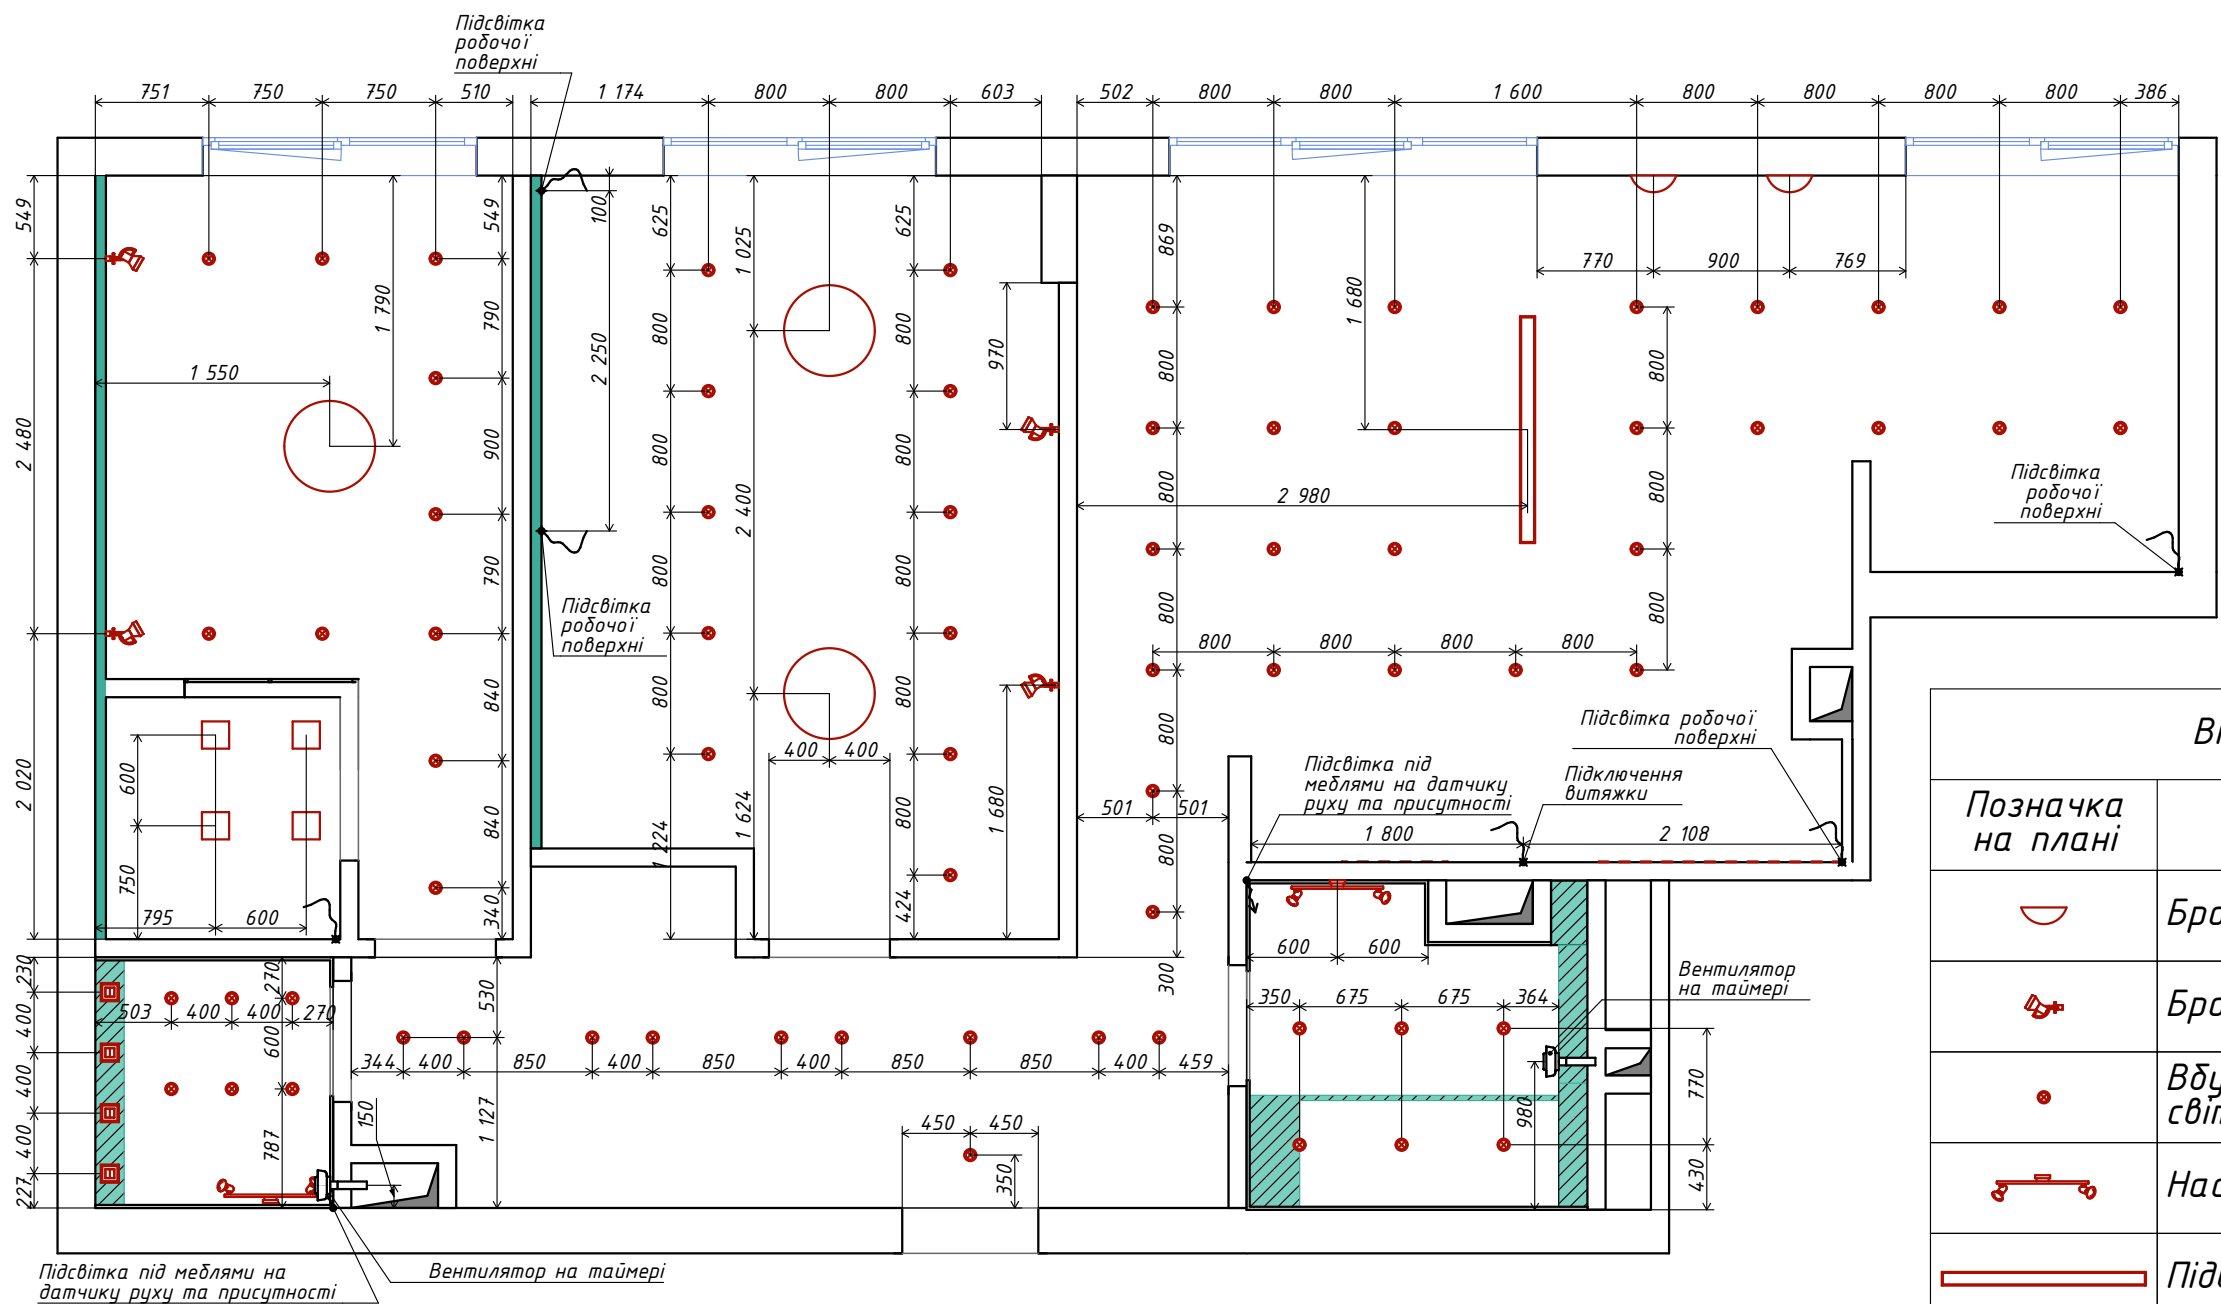

Відомість світильників

Позначка на плані	Тип світильника	К-ть, шт.
	Бра розсіяного світла	2
	Бра спрямованого світла	4
	Вбудований точковий світильник	74
	Настінний світильник	2
	Підвісний світильник	1
	Пласка вбудована LED-панель	4
	Пристельова люстра	3

Трансформатори для LED-стрічок розмістити у найближчих шафах

Додаткову інформацію по висотах розташування настінних світильників див. розгортки

Розміри на плані в санвузлах надано від неоштукатурених стін, а на відповідних розгортках від оштукатурених стін

В інших приміщеннях і на планах і на розгортках всі розміри від оштукатурених стін

--- LED-стрічка

⊙ Вентилятор


⌋ Вивід дрота для LED-стрічки або для іншого пристрою на власному або меблевому вмикачі

⌋ Вивід дрота на датчику або звичайному вмикачі

Дизайн-проект інтер'єру за адресою:


м. Київ, вул. Юнацька, 8, кв. 48

Замовник	Виконавець	Стадія	Аркуш	Аркушів
Луньов А.В.	30 градусів	РП	21	89
План освітлення		Дизайн-студія "30 градусів"		

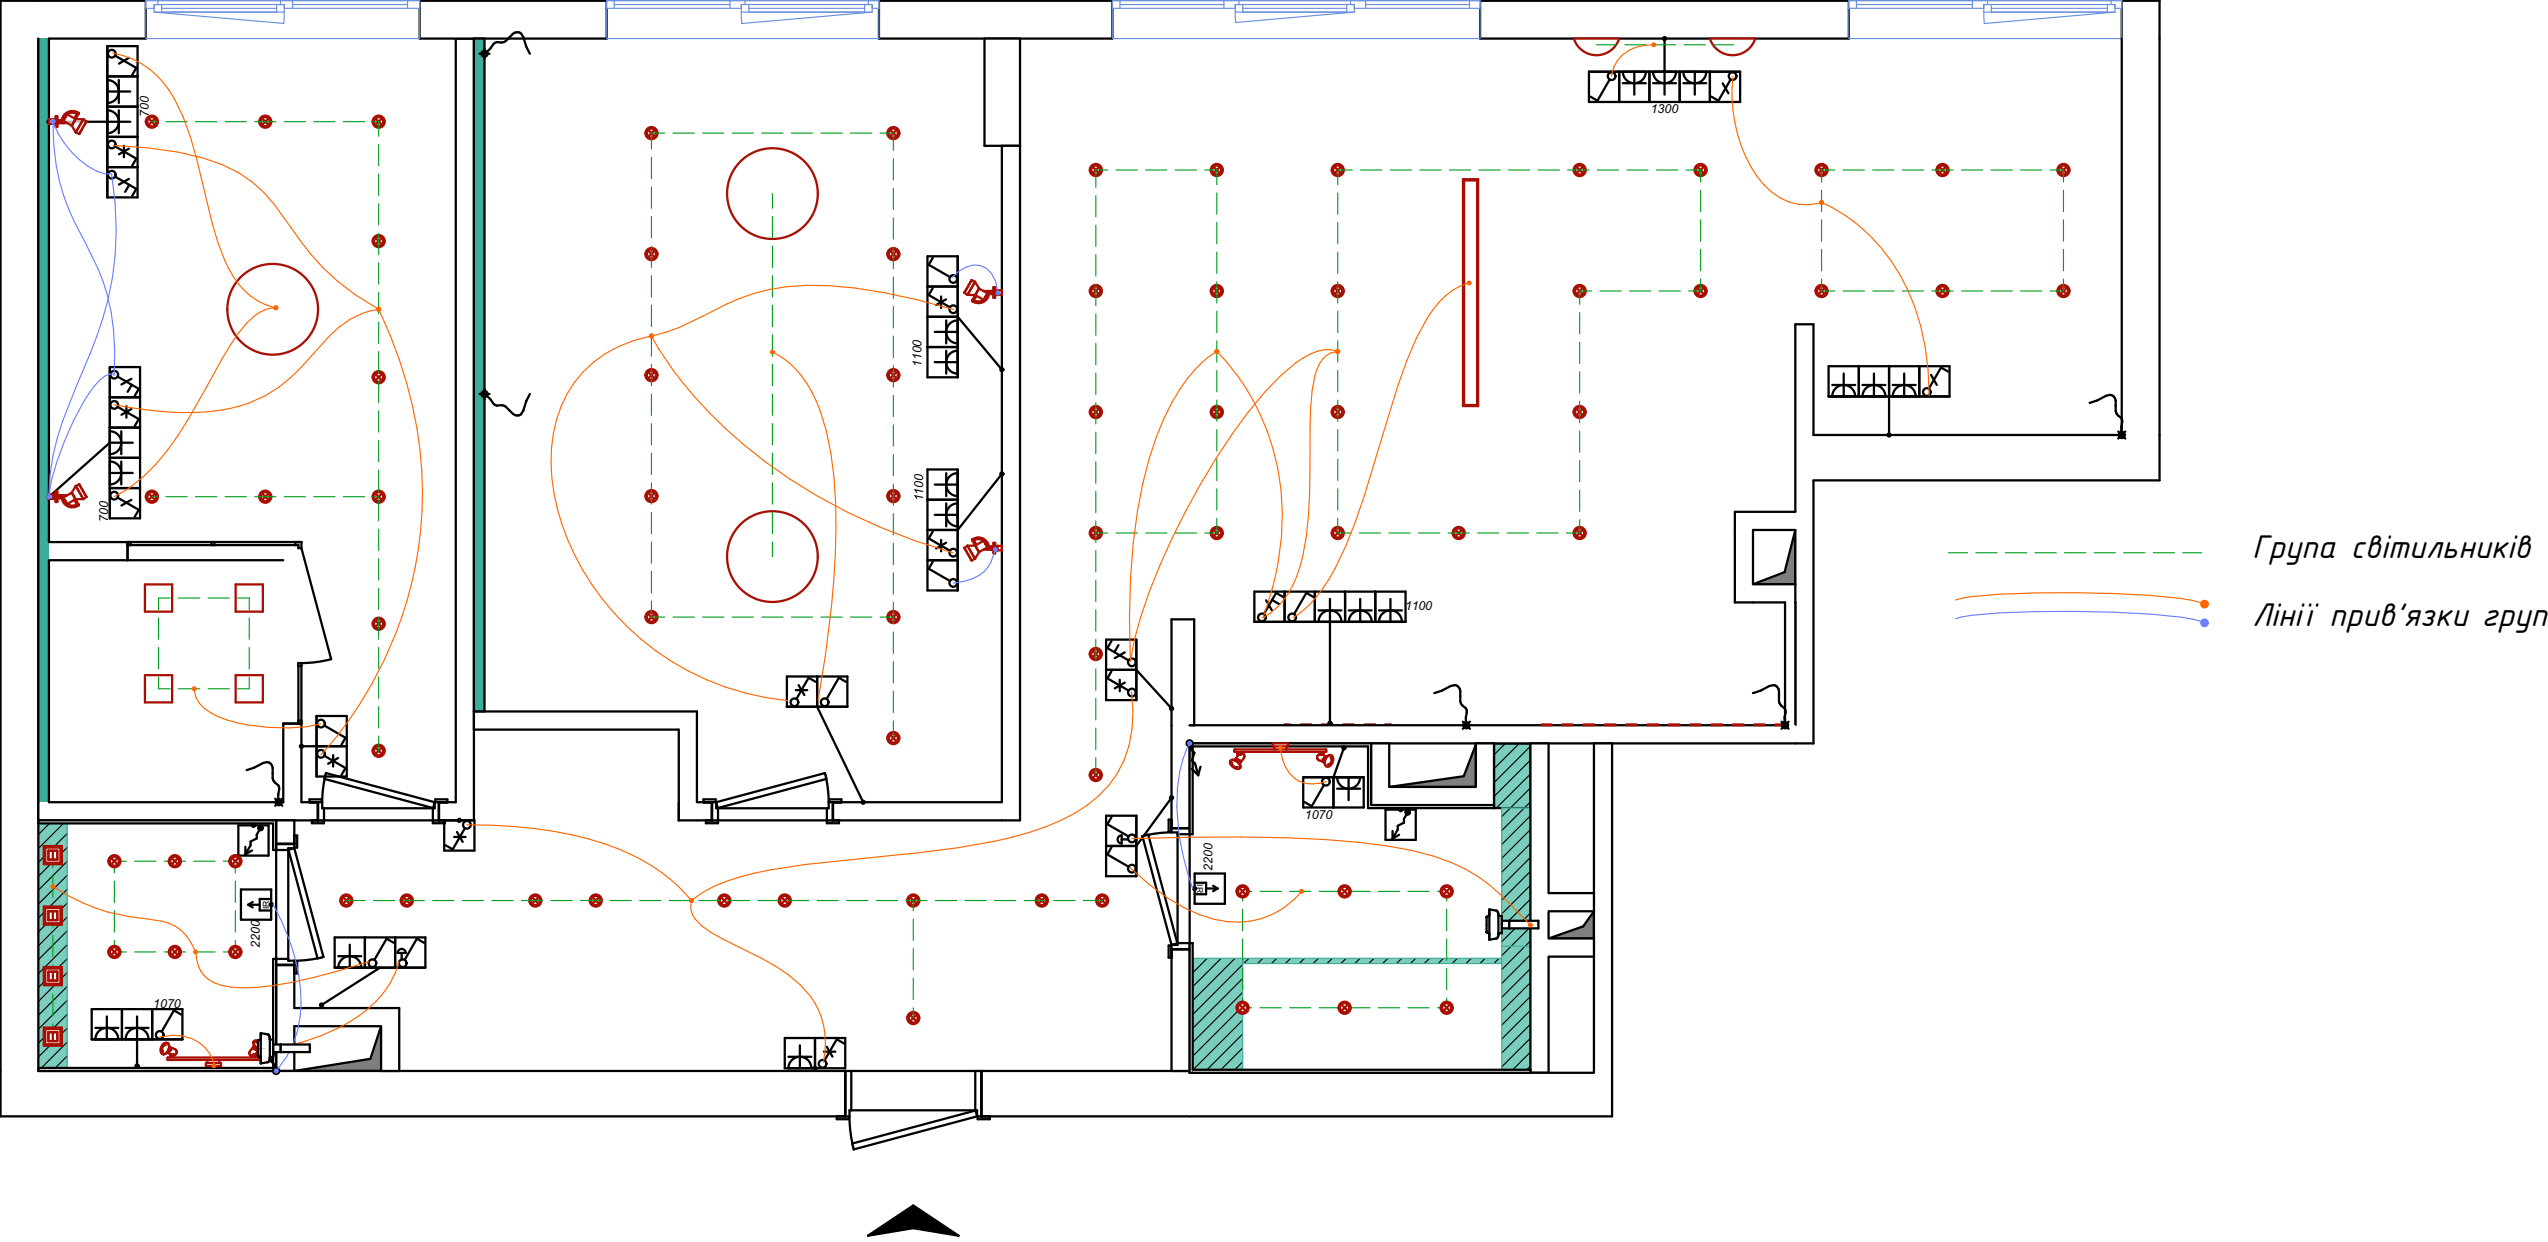

Група світильників
Лінії прив'язки груп

Дизайн-проект інтер'єру за адресою: м. Київ, вул. Юнацька, 8, кв. 48				
Замовник	Виконавець	Стадія	Аркуш	Аркушів
Луньов А.В.	30 градусів	РП	22	89
Прив'язка вмикачів до груп світильників		Дизайн-студія "30 градусів"		

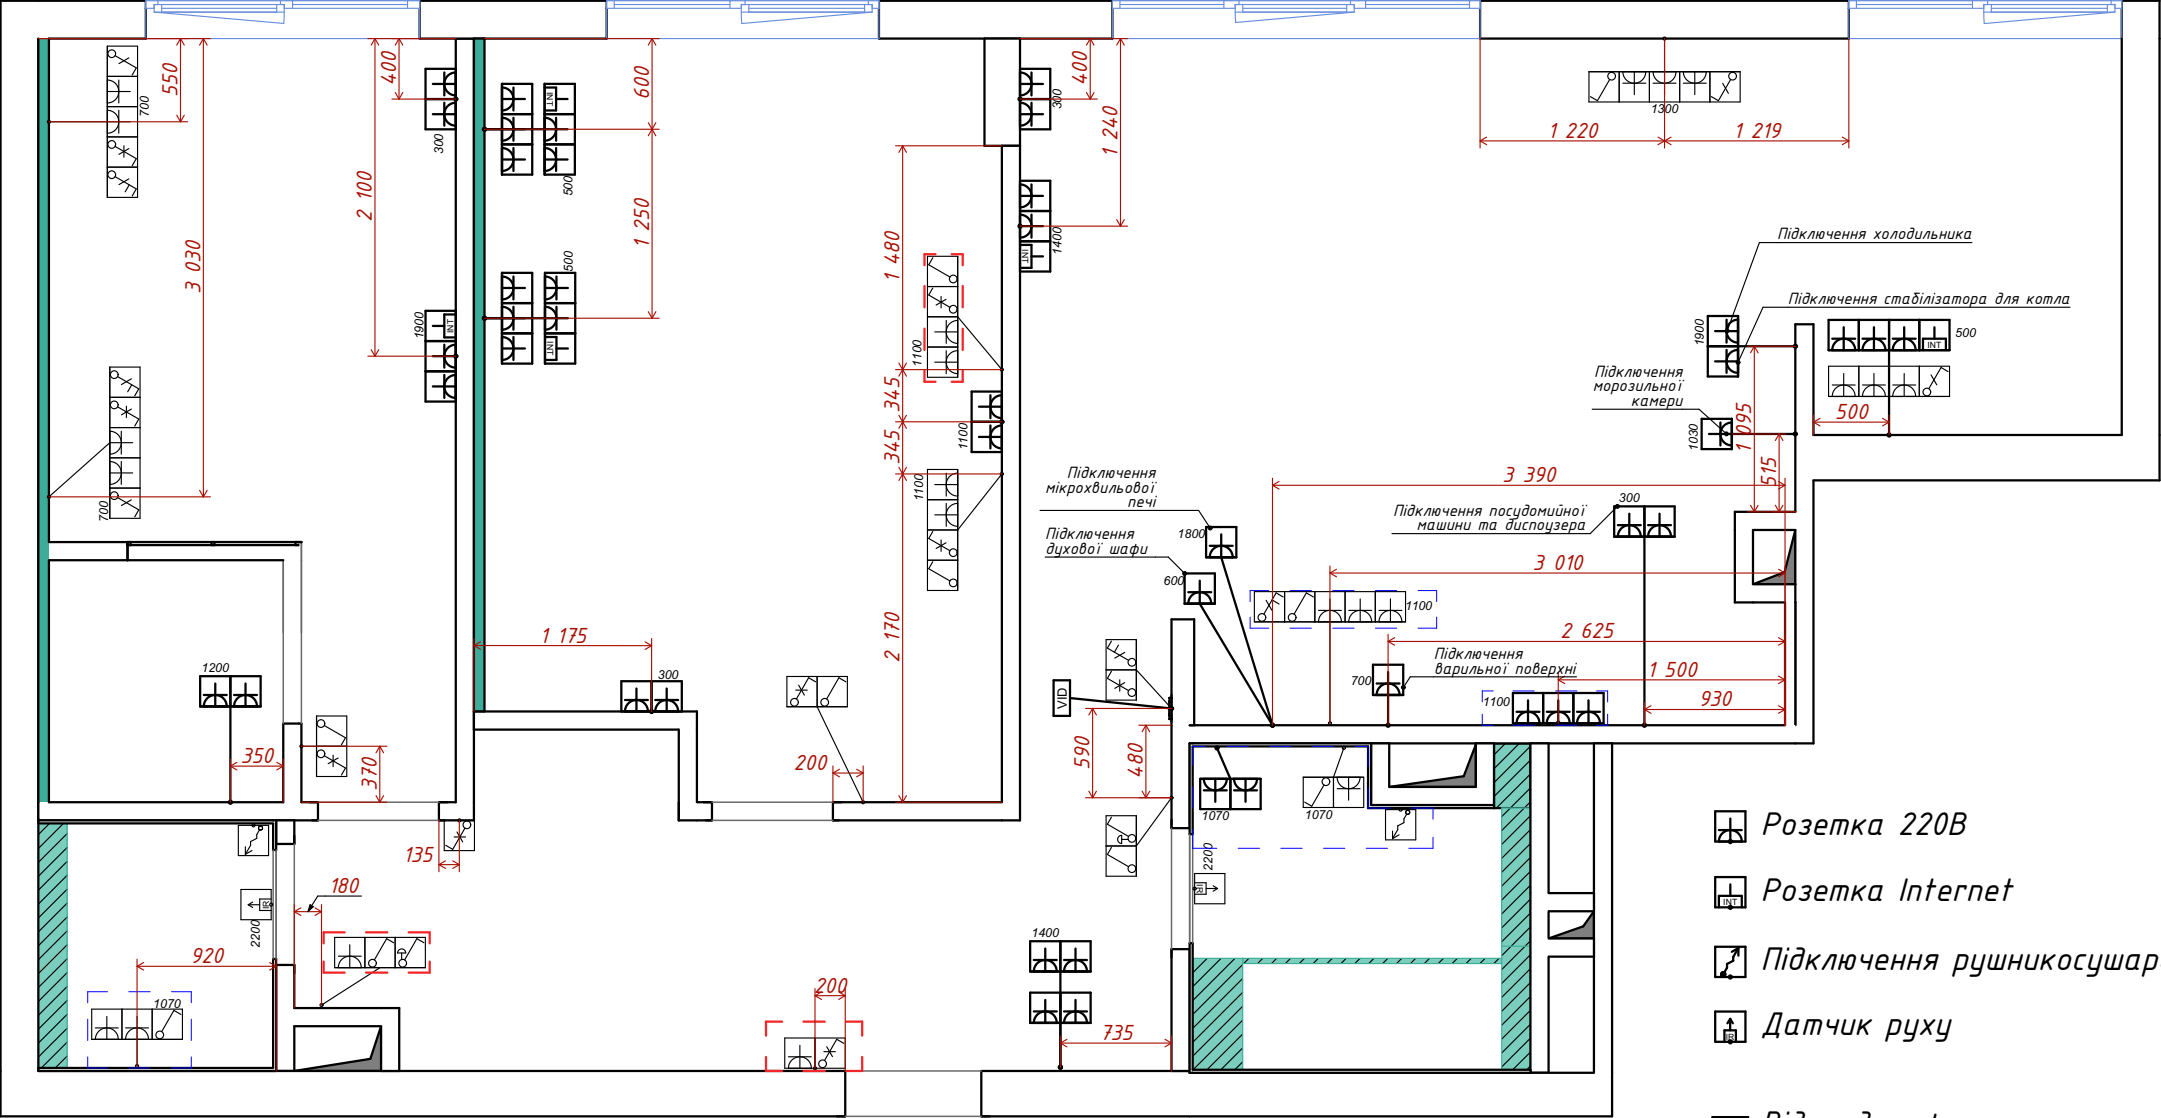

- Розетка 220В
- Розетка Internet
- Підключення рушникосушарок
- Датчик руху
- Відео-домофон
- Вмикач 1-клавішний
- Вмикач 2-клавішний
- Вмикач 1-клавішний прохідний
- Вмикач 2-клавішний прохідний
- Перемикач перехресний
- Вмикач без фіксації

- Фурнітура, що помічена такою рамкою монтується на меблі.
Залишити виводи дротів по 1,5 м, не ставити підрозетники
- Фурнітура, що помічена такою рамкою монтується на плитку. Додатково див. розгортки
За бажанням виконавця можна не ставити підрозетники до оздоблення стін плиткою для більш точного позиціонування рамок електрофурнітури


Висотна відмітка вмикачів та розеток, якщо біля них не стоїть спеціальна позначка, 900 мм

Розміри на плані в санвузлах надано від неоштукатурених стін, а на відповідних розгортках від оштукатурених стін



В інших приміщеннях і на планах і на розгортках всі розміри від оштукатурених стін

Дизайн-проект інтер'єру за адресою: м. Київ, вул. Юнацька, 8, кв. 48				
Замовник	Виконавець	Стадія	Аркуш	Аркушів
Луньов А.В.	30 градусів	РП	23	89
План розеток та вмикачів		Дизайн-студія "30 градусів"		


1-2

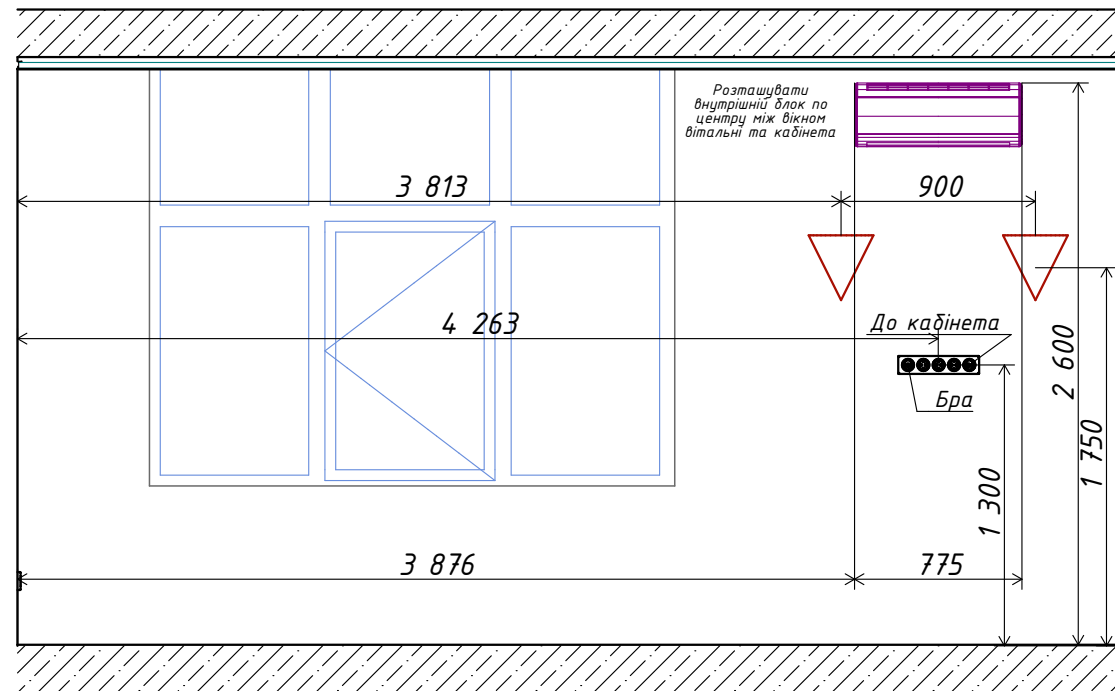


2-3

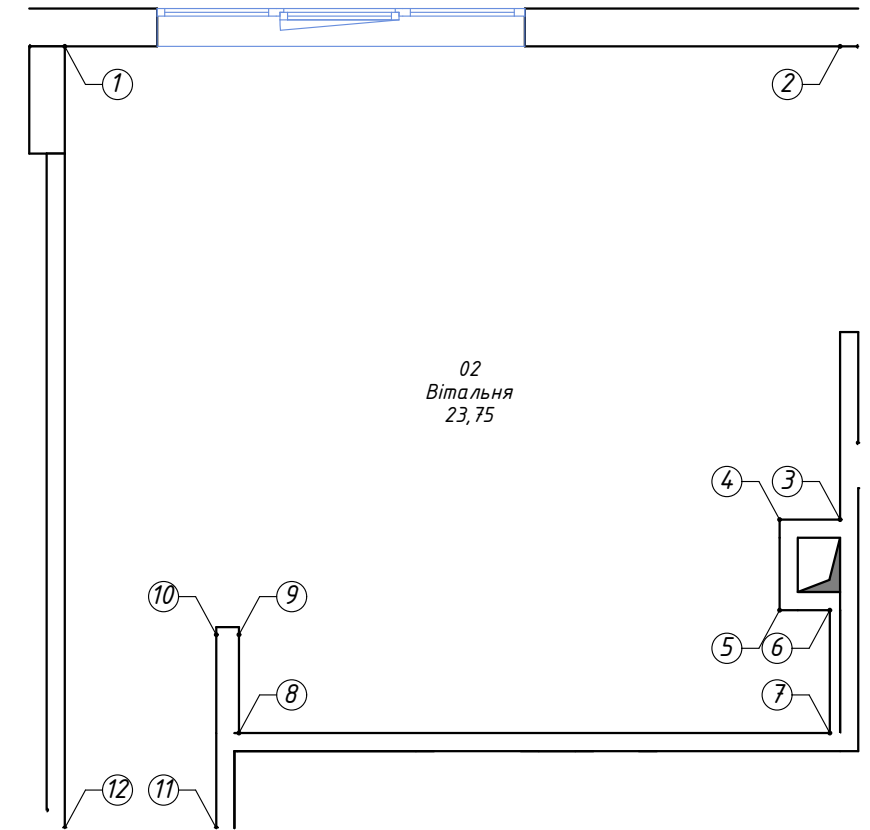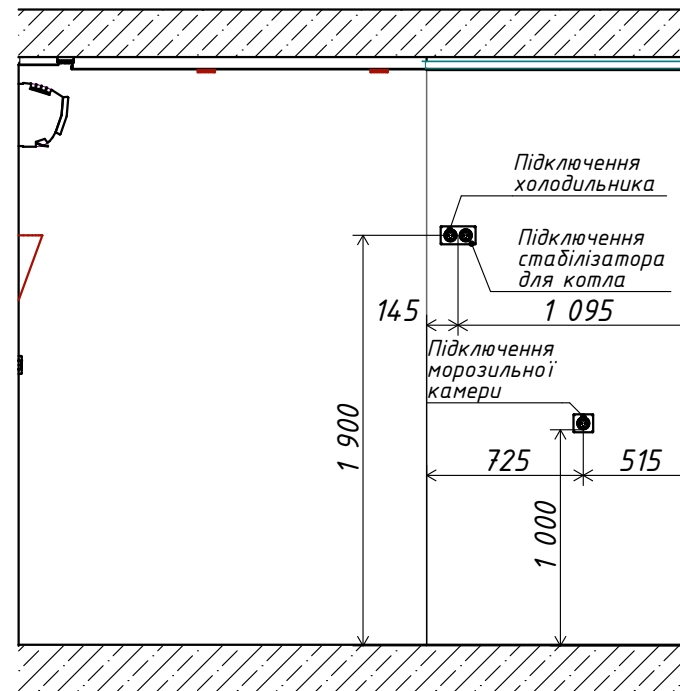


7-8

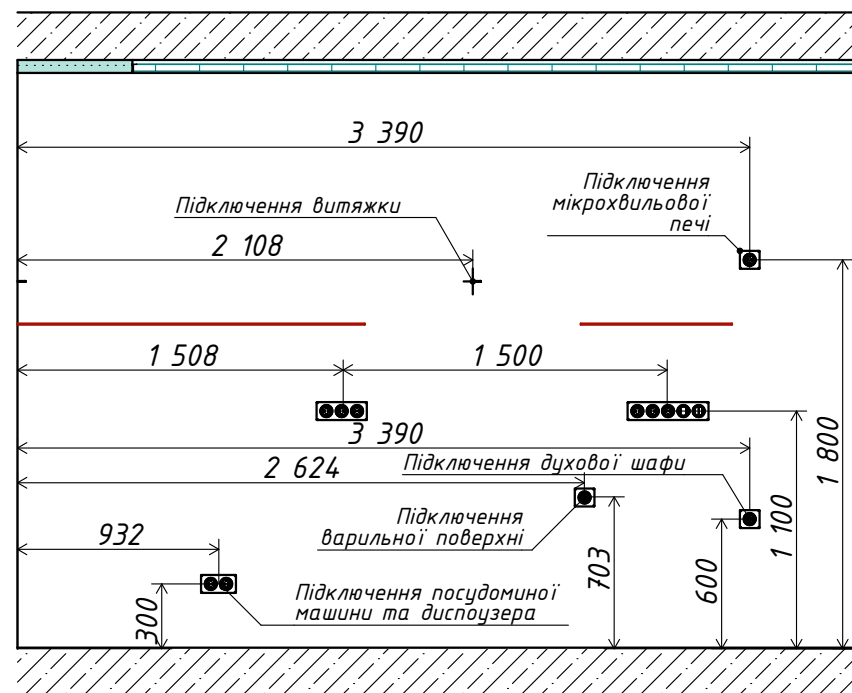

9-10

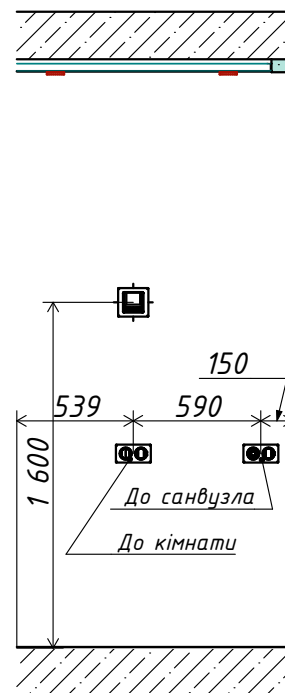

11-12

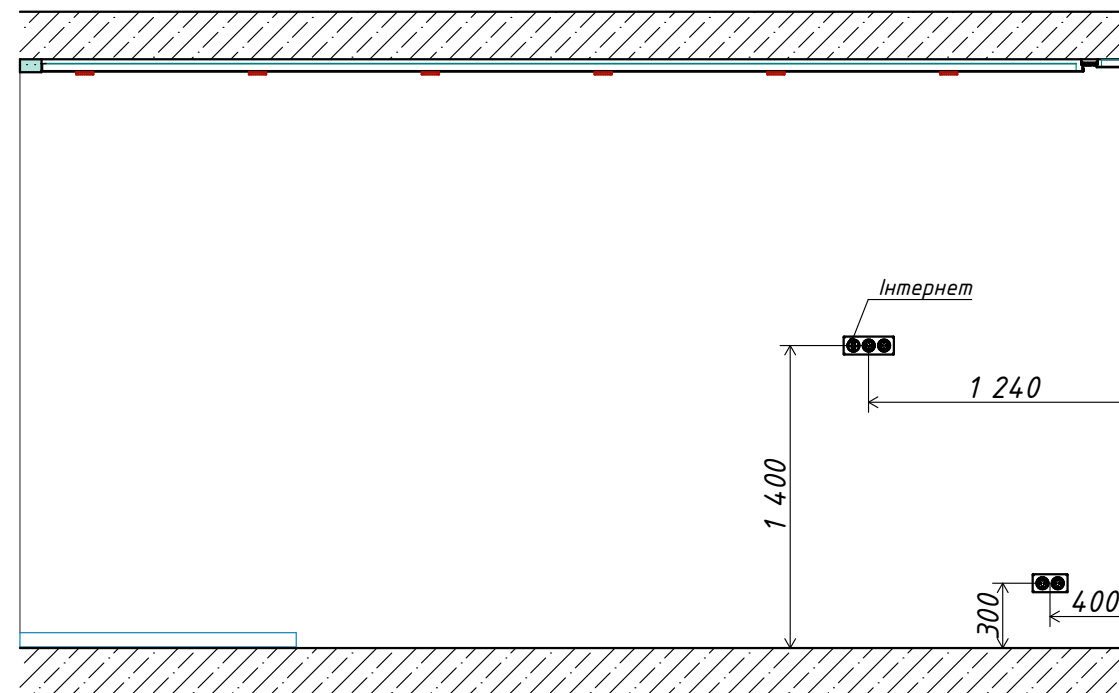


Дизайн-проект інтер'єру за адресою:


м. Київ, вул. Юнацька, 8, кв. 48

Замовник	Виконавець	Стадія	Аркуш	Аркушів
Луньов А.В.	30 градусів	РП	24	89
Розгортки електрики кухні		Дизайн-студія "30 градусів"		


Спальня
2-3

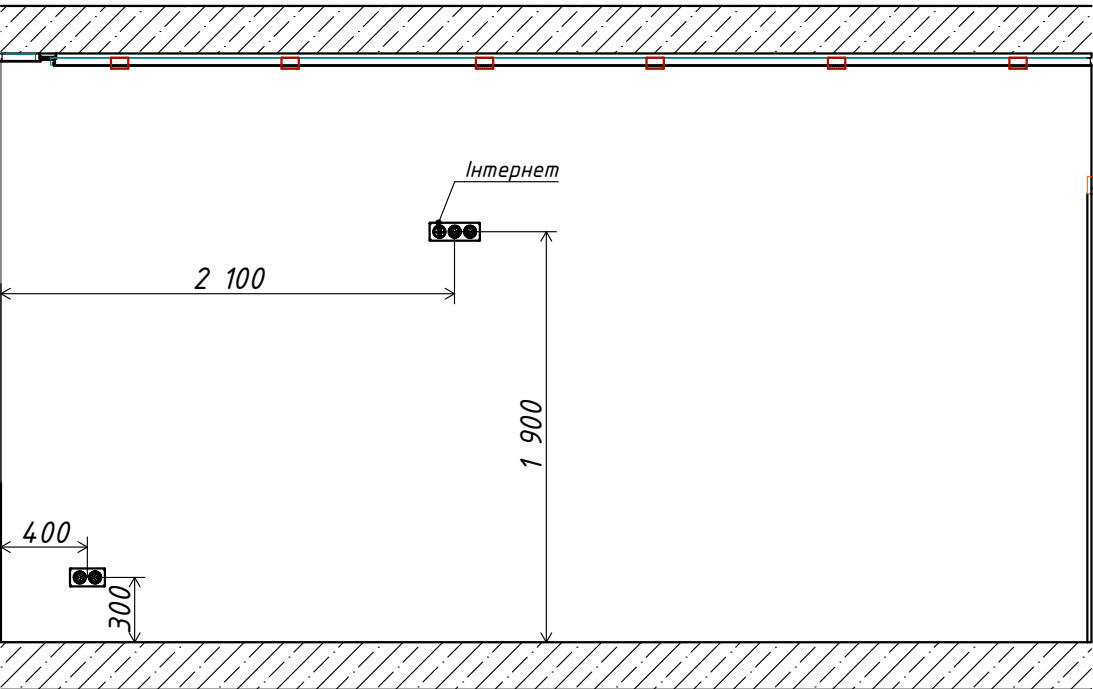



4-5

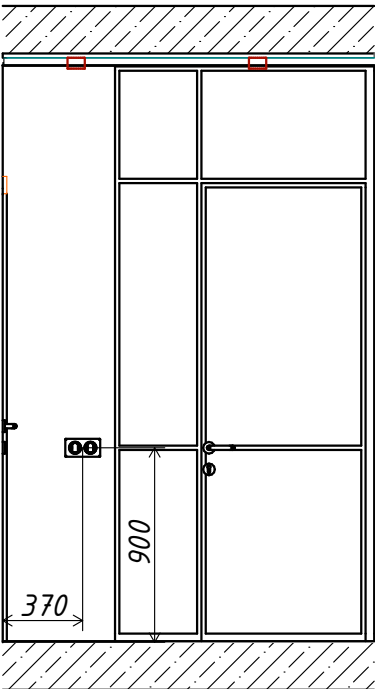

6-1

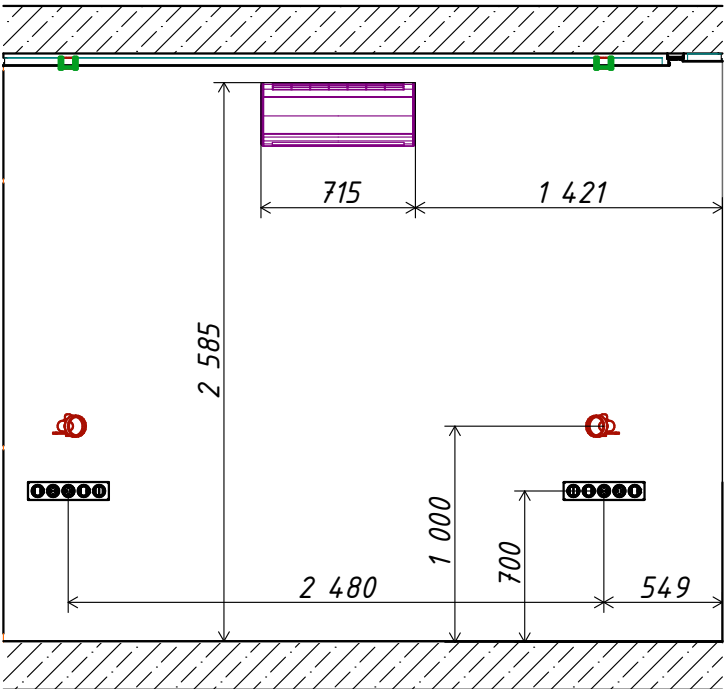


Гардеробна
3-4

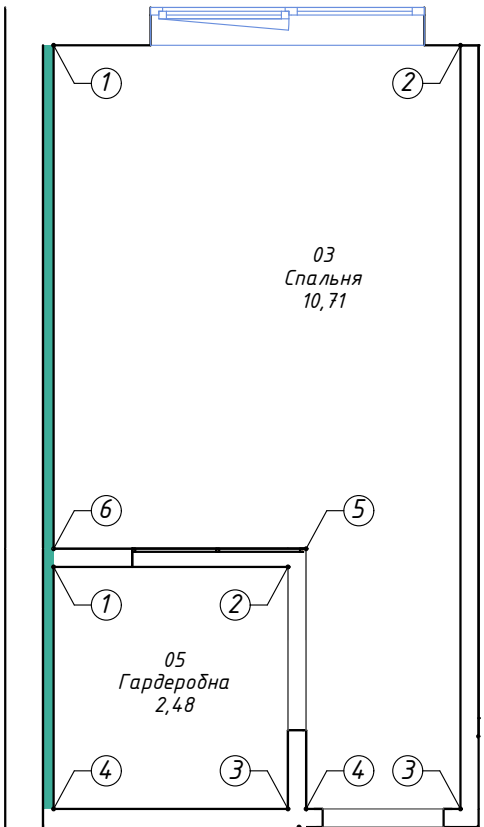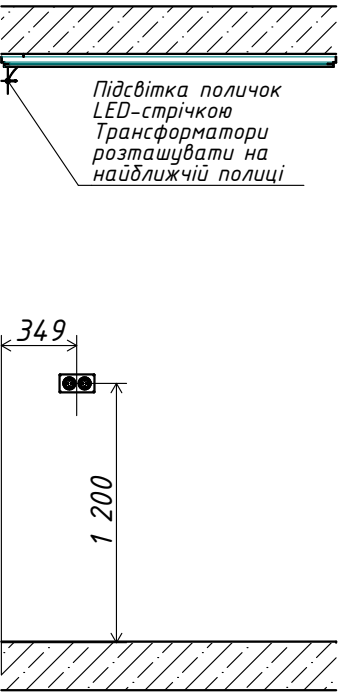


Дизайн-проект інтер'єру за адресою: м. Київ, вул. Юнацька, 8, кв. 48				
Замовник	Виконавець	Стадія	Аркуш	Аркушів
Луньов А.В.	30 градусів	РП	25	89
Розгортки електрики спальні і гардеробної		Дизайн-студія "30 градусів"		

Дитяча



4-5

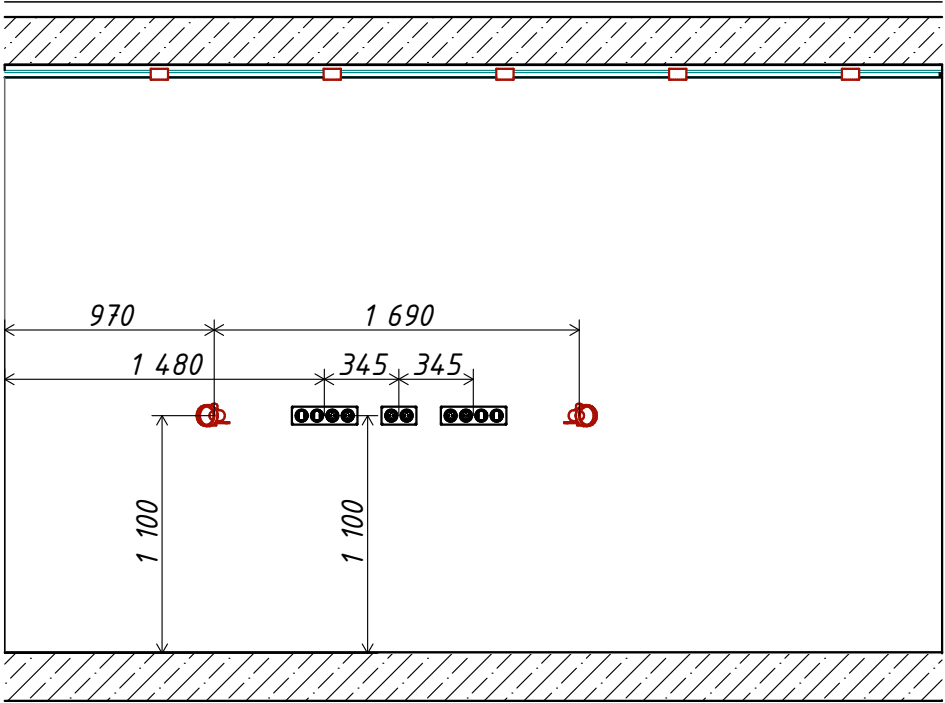

5-6

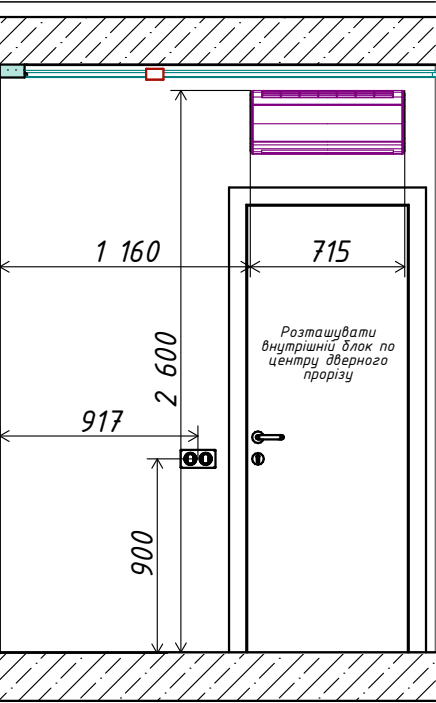


8-1

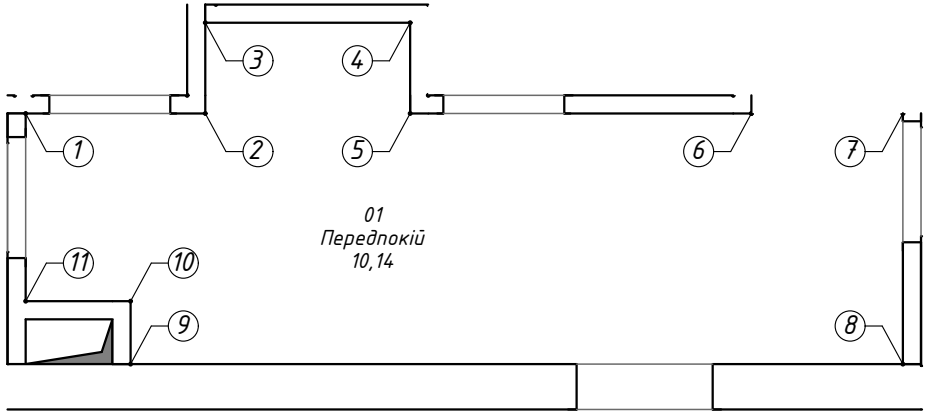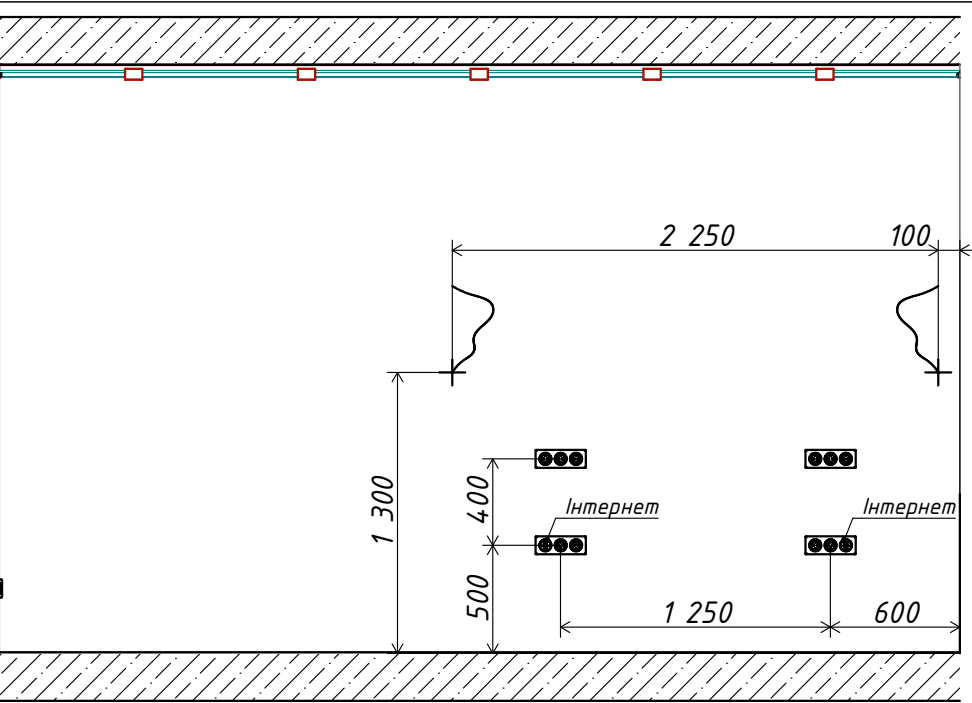


Передпокій



1-2

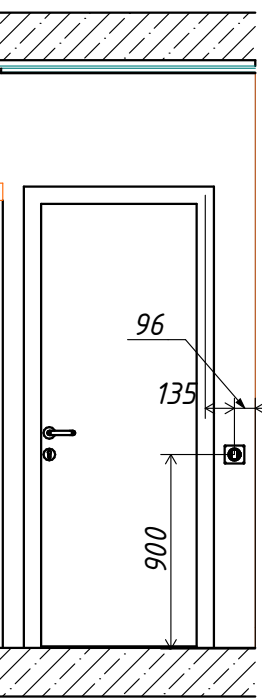

8-9

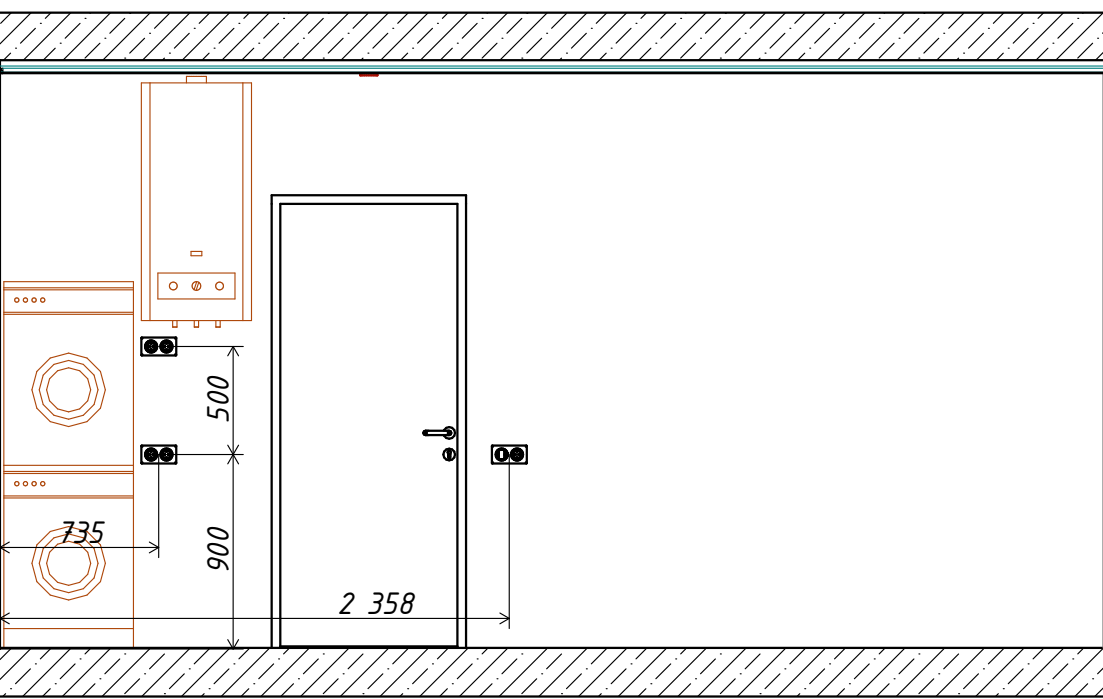


11-1

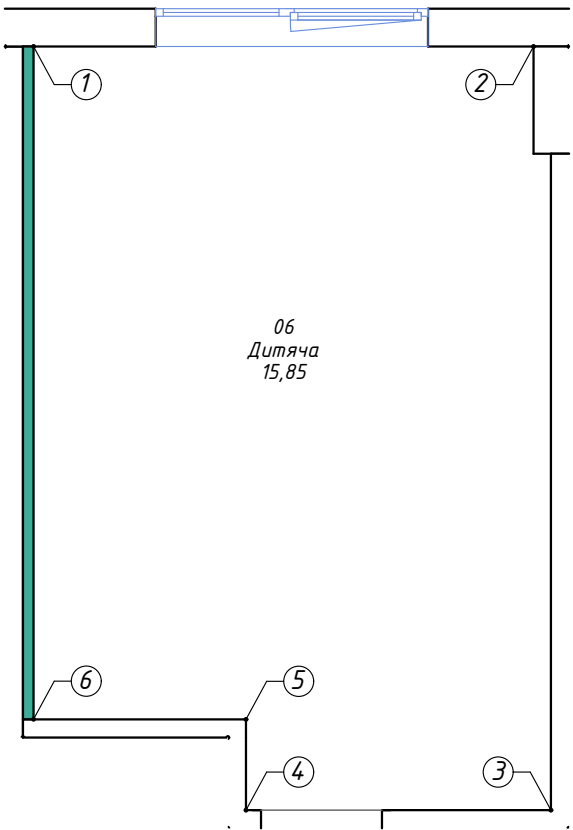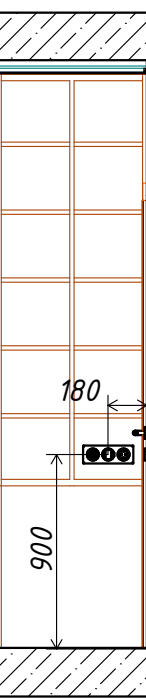


Дизайн-проект інтер'єру за адресою: м. Київ, вул. Юнацька, 8, кв. 48				
Замовник	Виконавець	Стадія	Аркуш	Аркушів
Лцньов А.В.	30 градусів	РП	26	89
Розгортки електрики дитячої та передпокою		Дизайн-студія "30 градусів"		

Ванна кімната

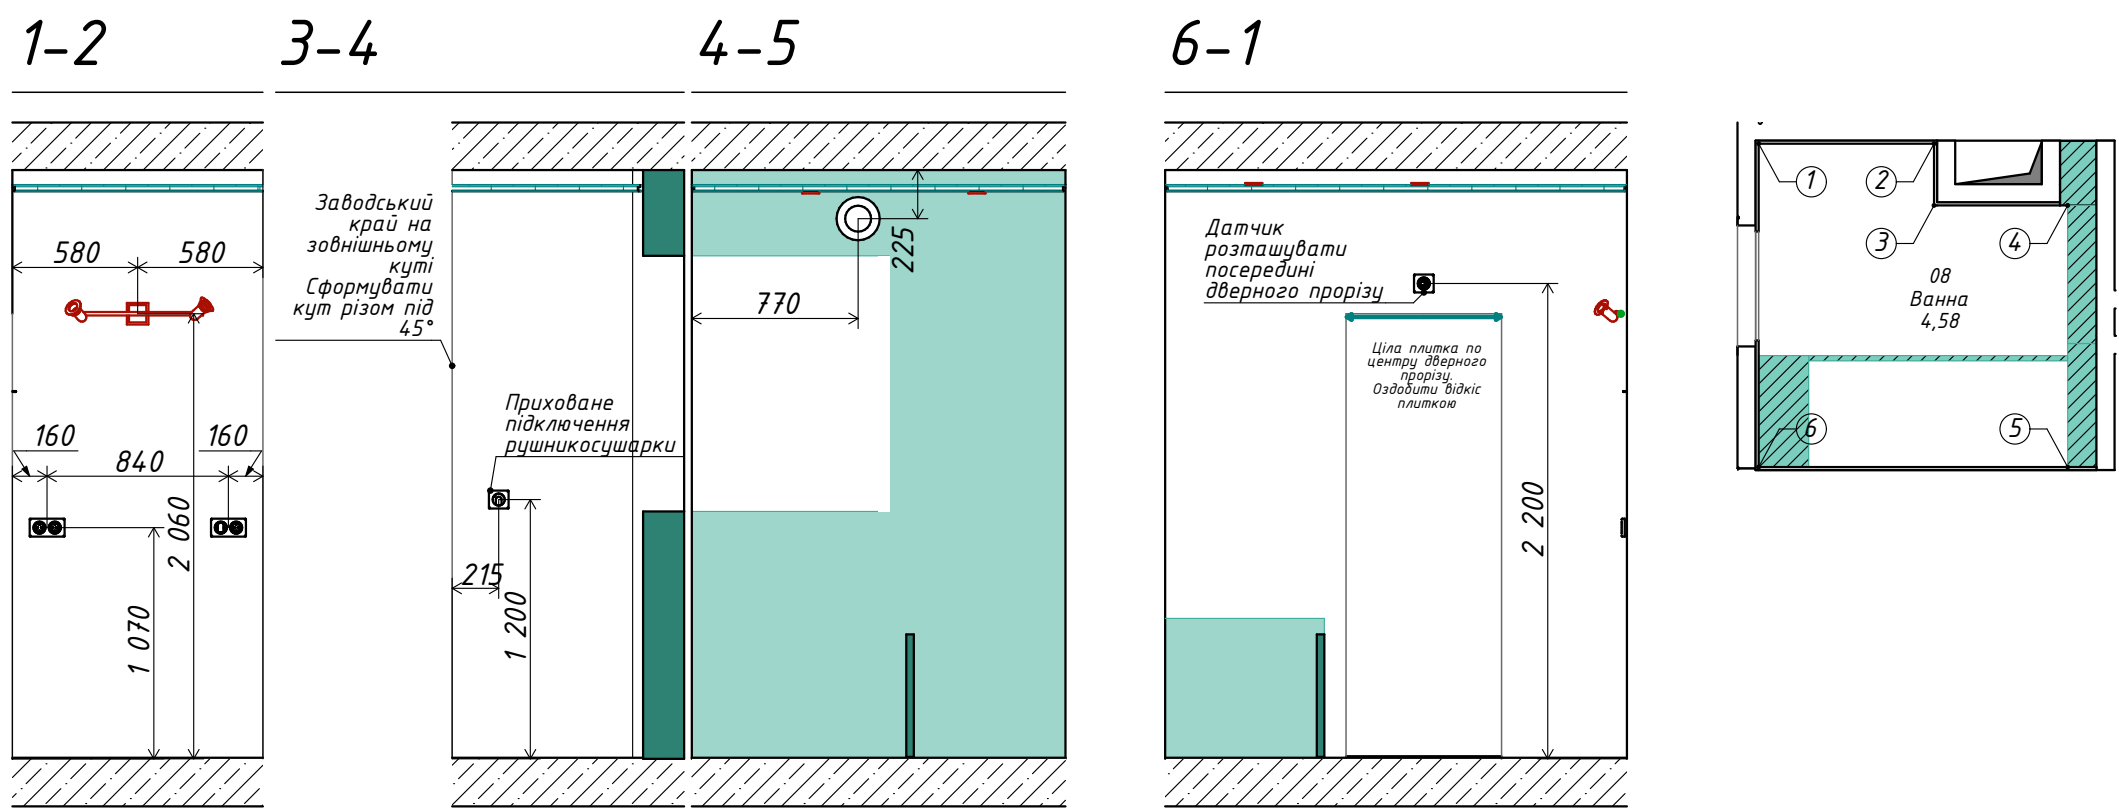


Санвузол

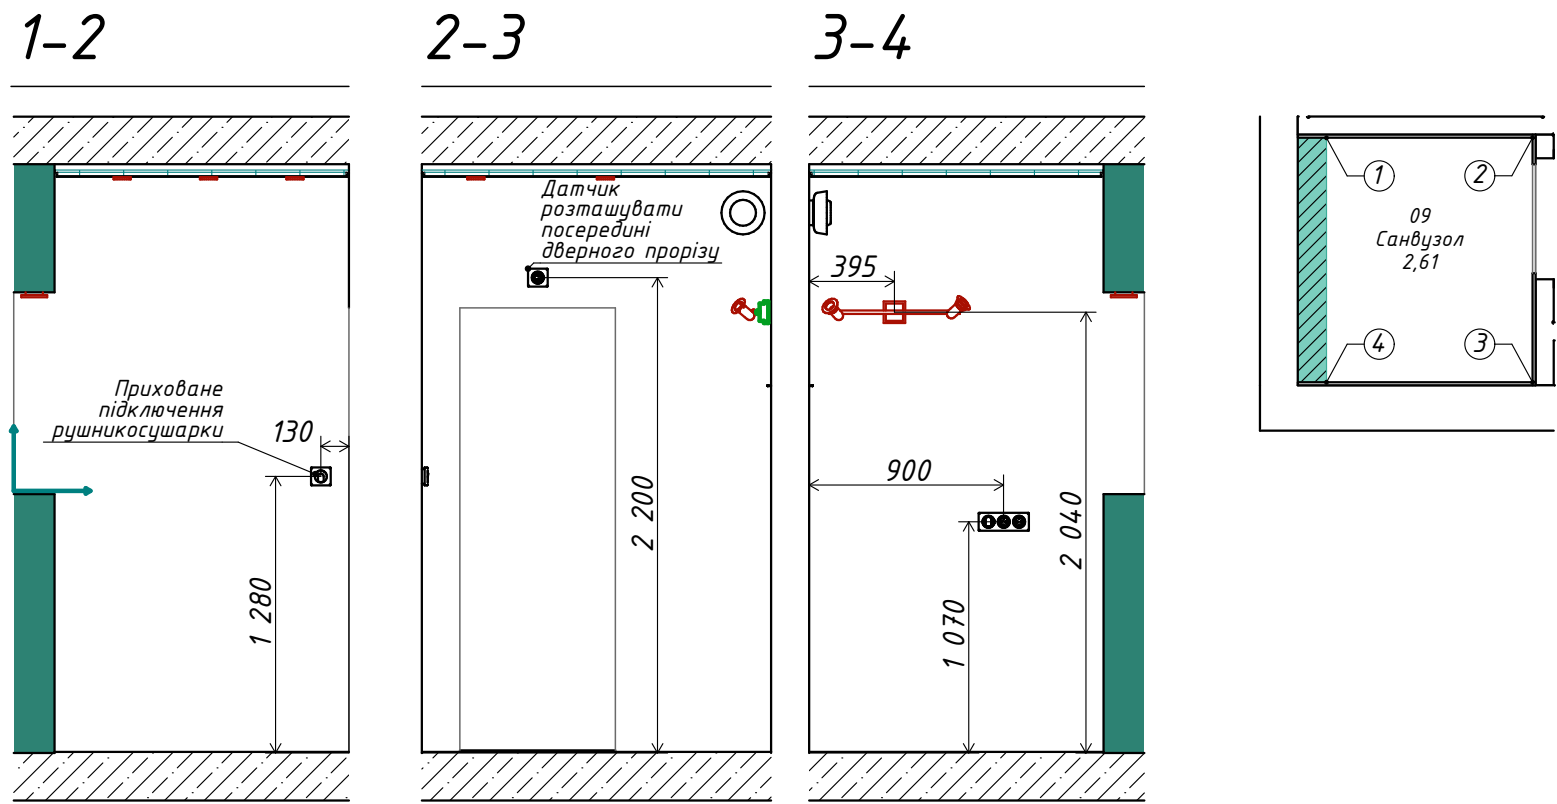


Дизайн-проект інтер'єру за адресою: м. Київ, вул. Юнацька, 8, кв. 48				
Замовник	Виконавець	Стадія	Аркуш	Аркушів
Луньов А.В.	30 градусів	РП	27	89
Розгортки електрики ванної та санвузла		Дизайн-студія "30 градусів"		


1-2

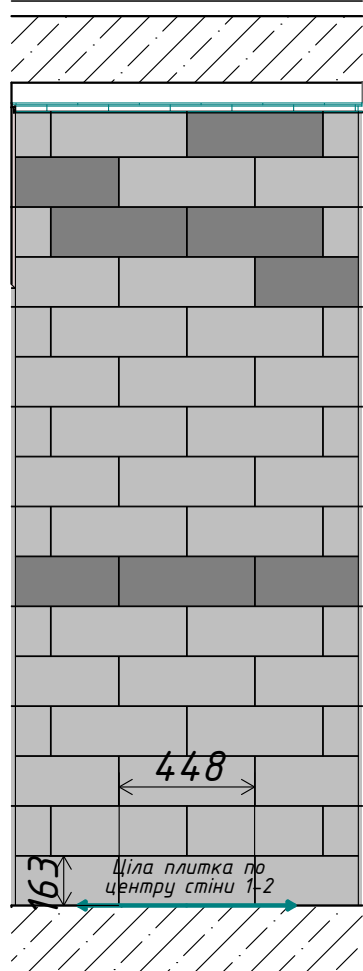



2-3

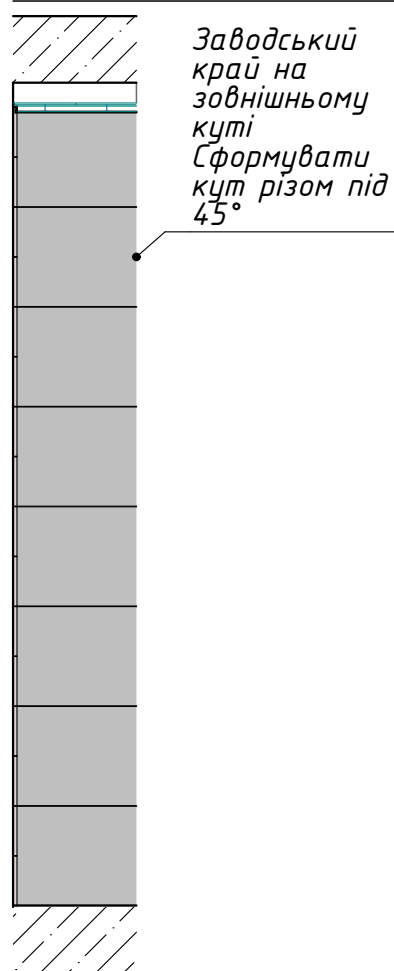


3-4

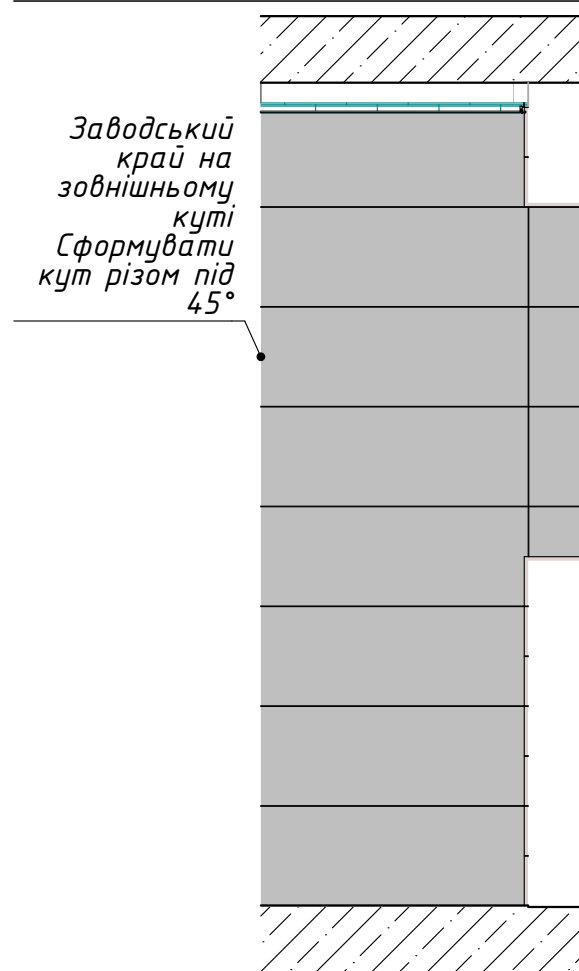


4-5

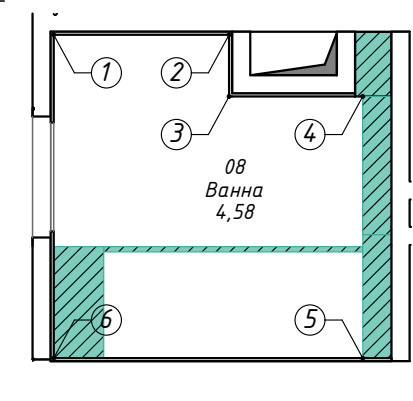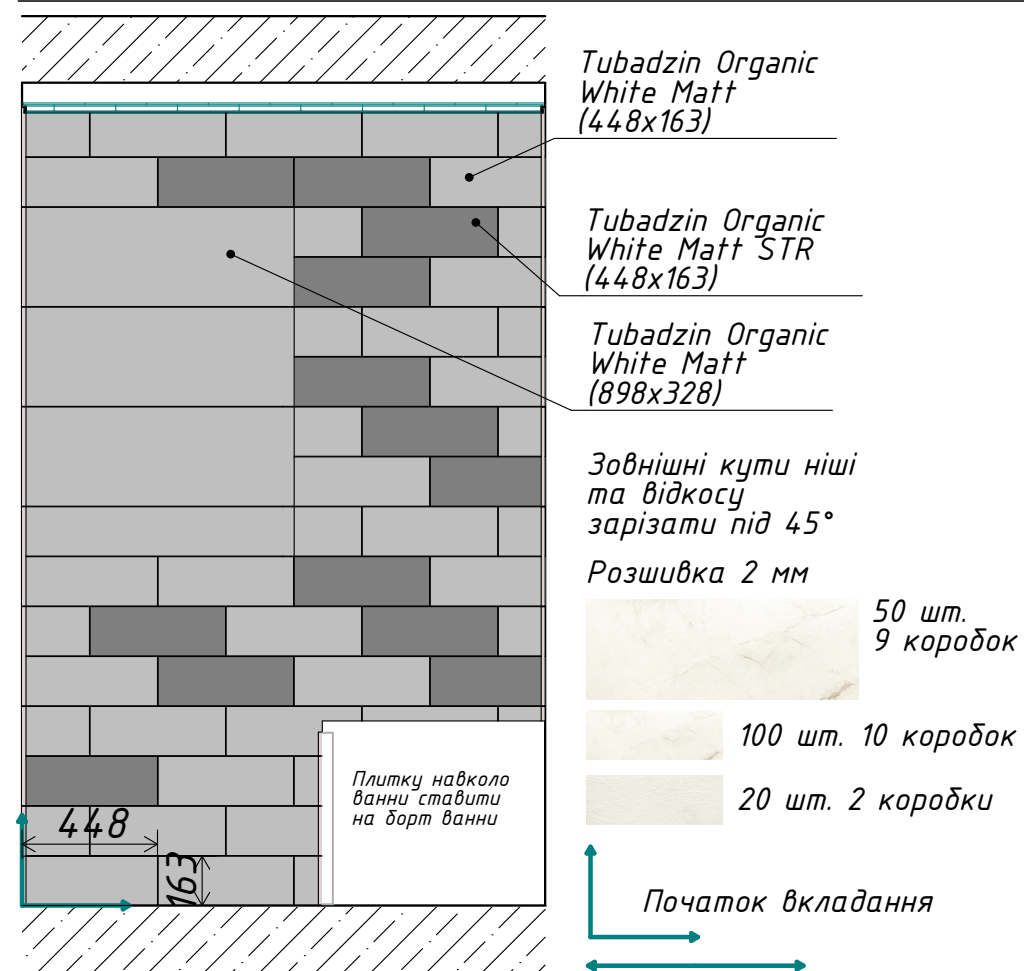


5-6

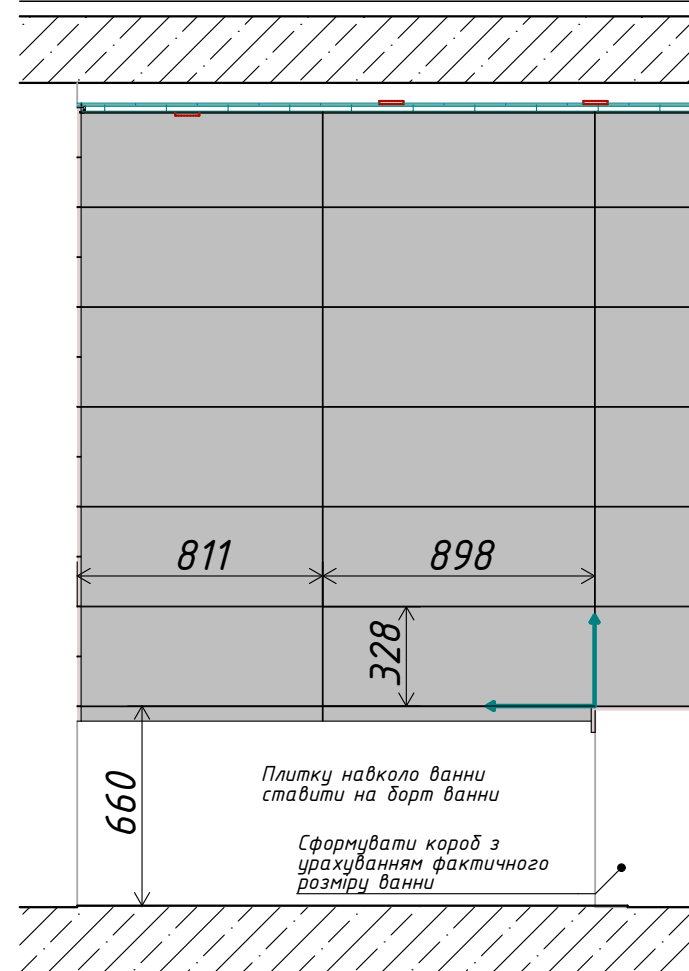


6-1

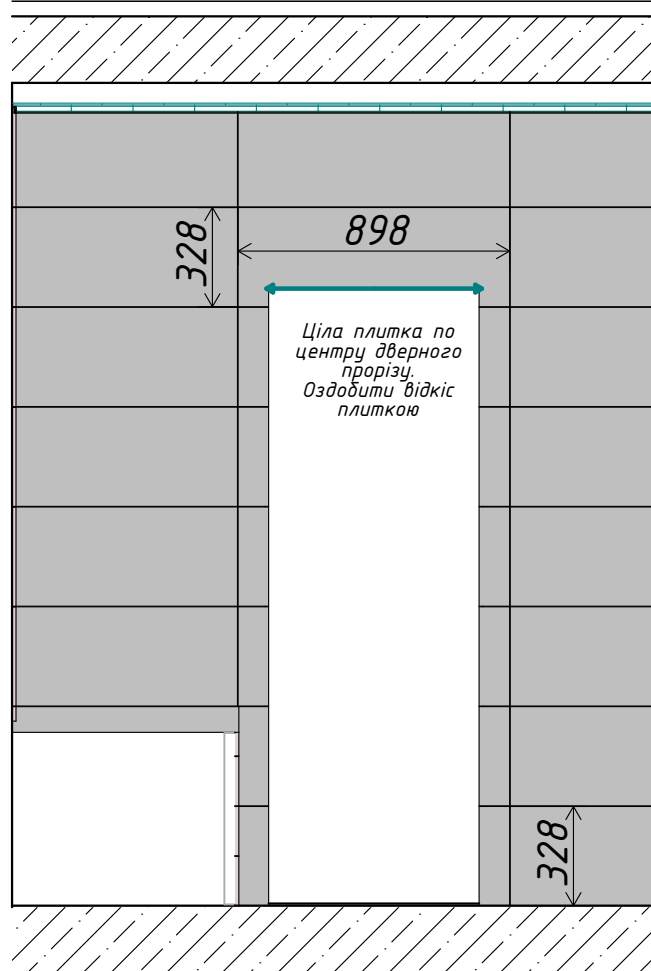

6-1 Ванна дорт

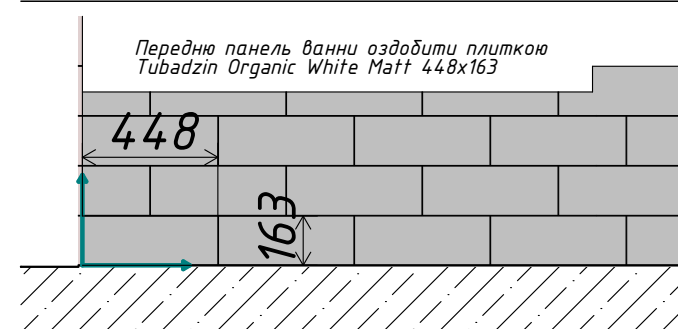


Дизайн-проект інтер'єру за адресою: м. Київ, вул. Юнацька, 8, кв. 48				
Замовник	Виконавець	Стадія	Аркуш	Аркушів
Луньов А.В.	30 градусів	РП	28	89
Розкладка плитки в ванній кімнаті			Дизайн-студія "30 градусів"	

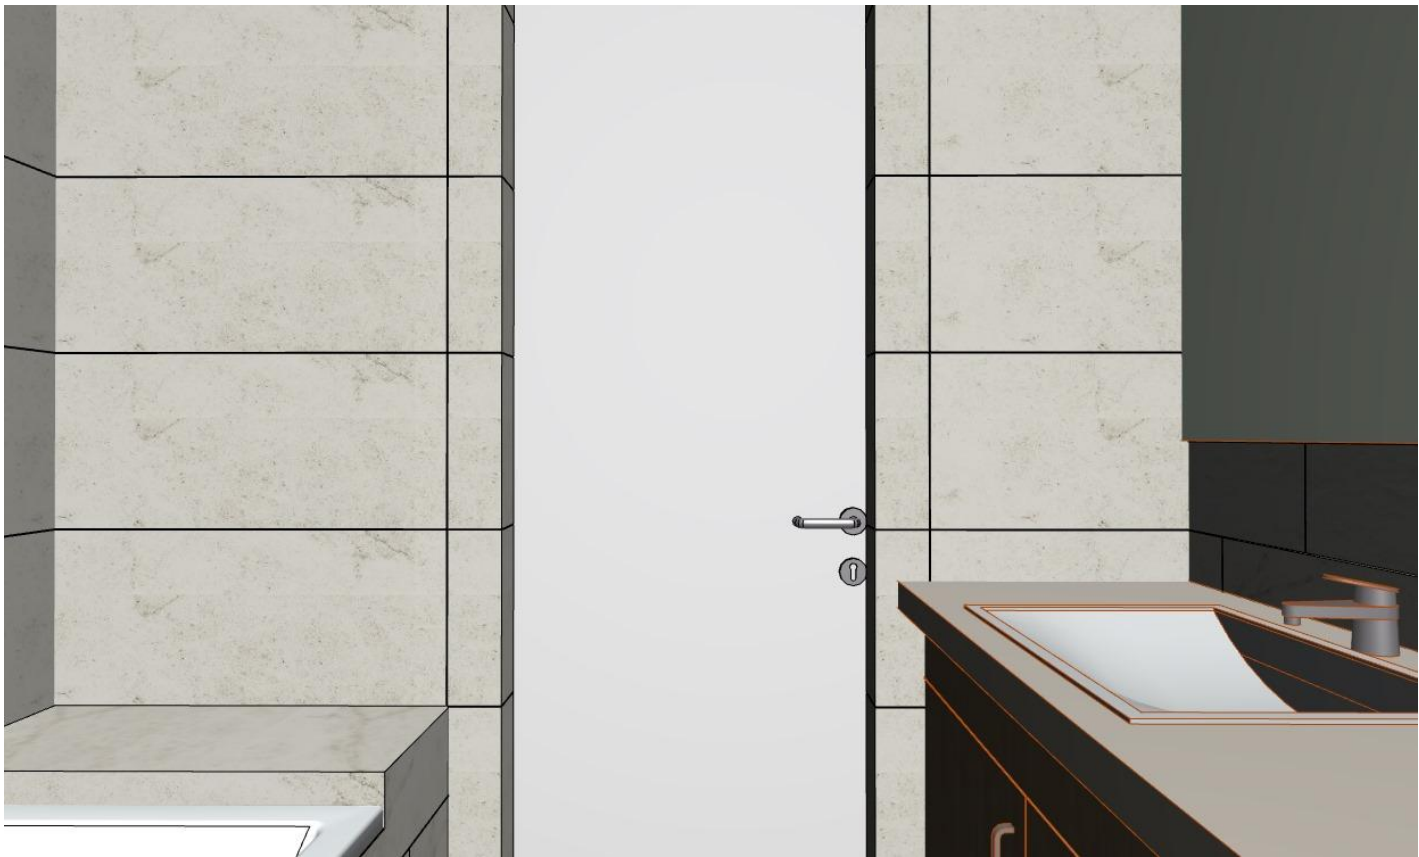


Дизайн-проект інтер'єру за адресою: м. Київ, вул. Юнацька, 8, кв. 48				
Замовник	Виконавець	Стадія	Аркуш	Аркушів
Луньов А.В.	30 градусів	РП	29	89
Візуалізація ванни		Дизайн-студія "30 градусів"		


1-2

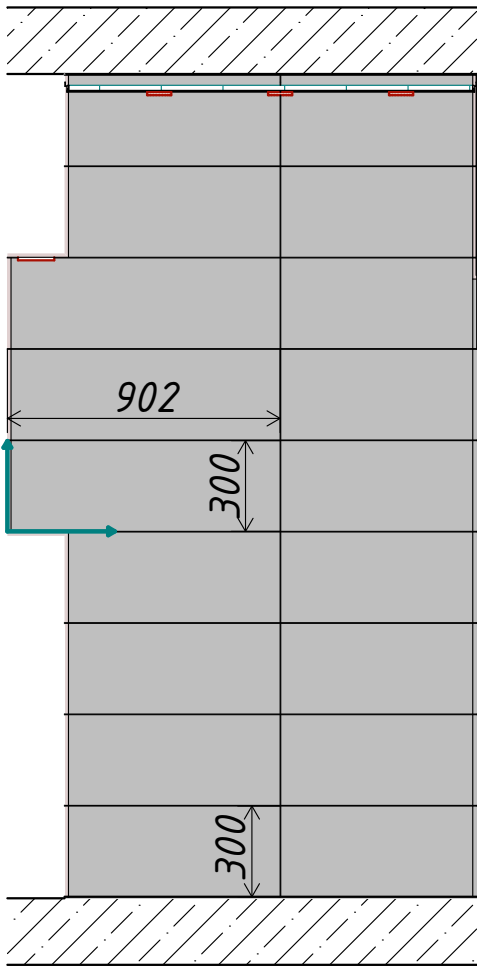


2-3

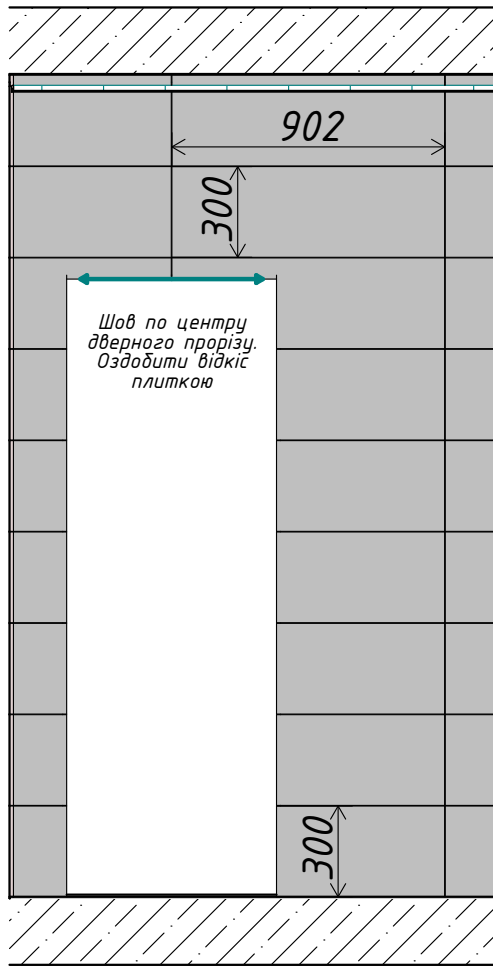

3-4

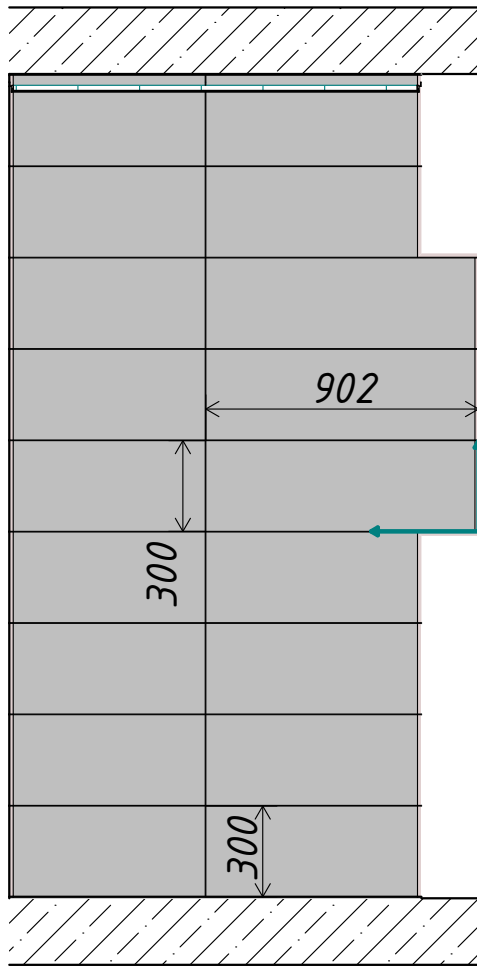

4-1

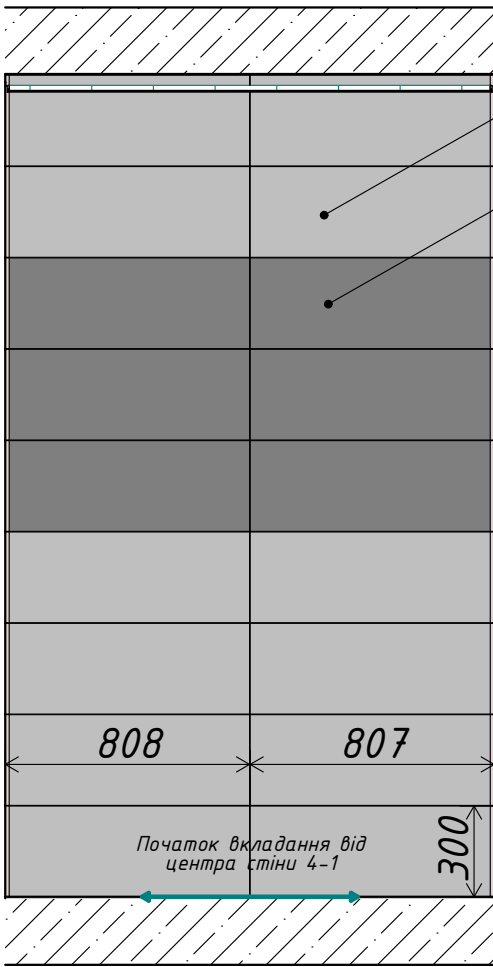

Roca Terre Blanco
(902x300)

Roca Terre Gris
(902x300)

Нижню та верхню площини
ніші оздобити Roca Terre Gris




Зовнішні кути ніші та відкосу
зарізати під 45°

Розшивка 2 мм




10 шт.
2 коробки

66 шт.
22 коробки



Початок вкладання

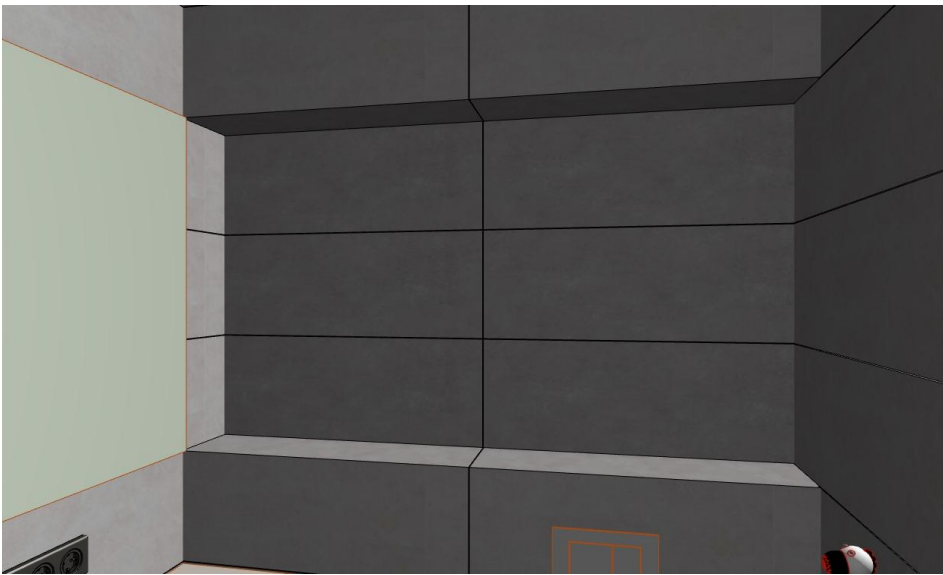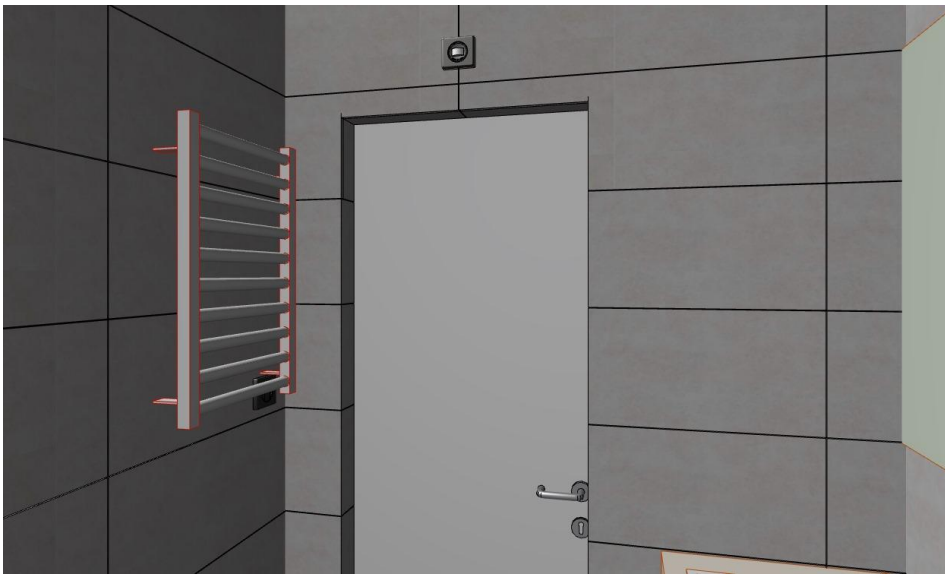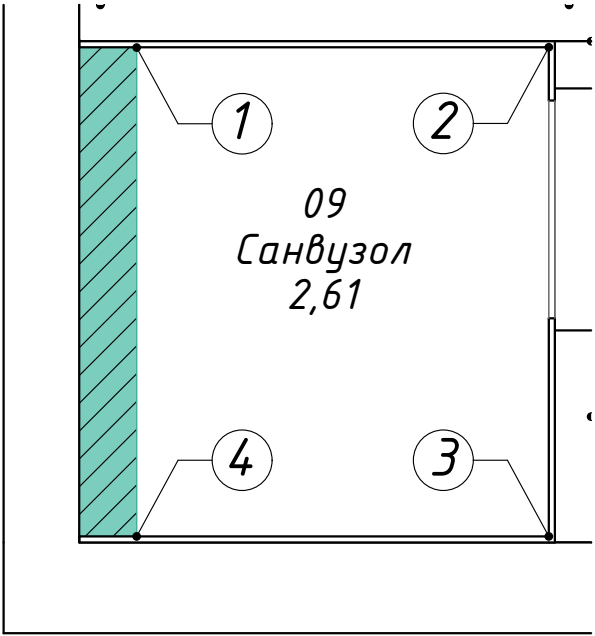



Дизайн-проект інтер'єру за адресою:				
м. Київ, вул. Юнацька, 8, кв. 48				
Замовник	Виконавець	Стадія	Аркуш	Аркушів
Луньов А.В.	30 градусів	РП	30	89
Розкладка плитки в санвузлі		Дизайн-студія "30 градусів"		

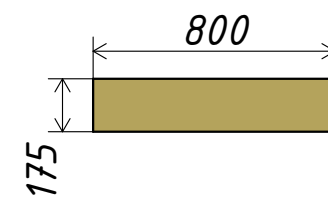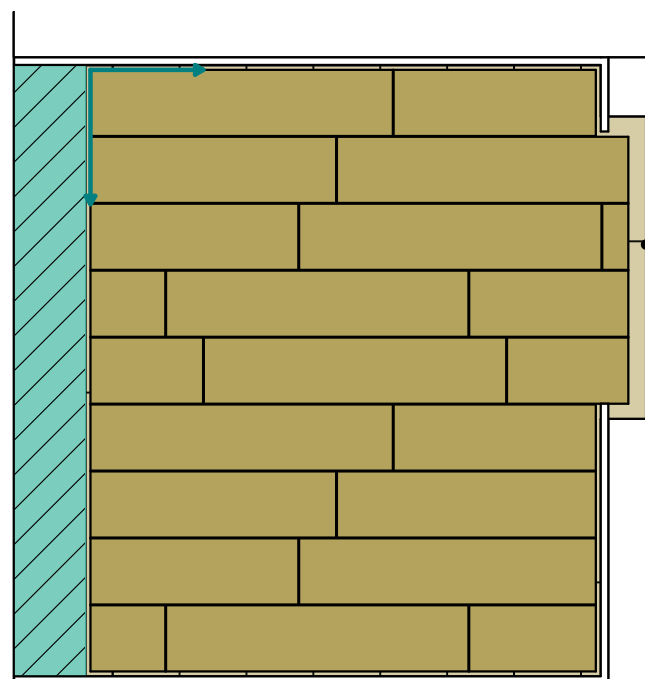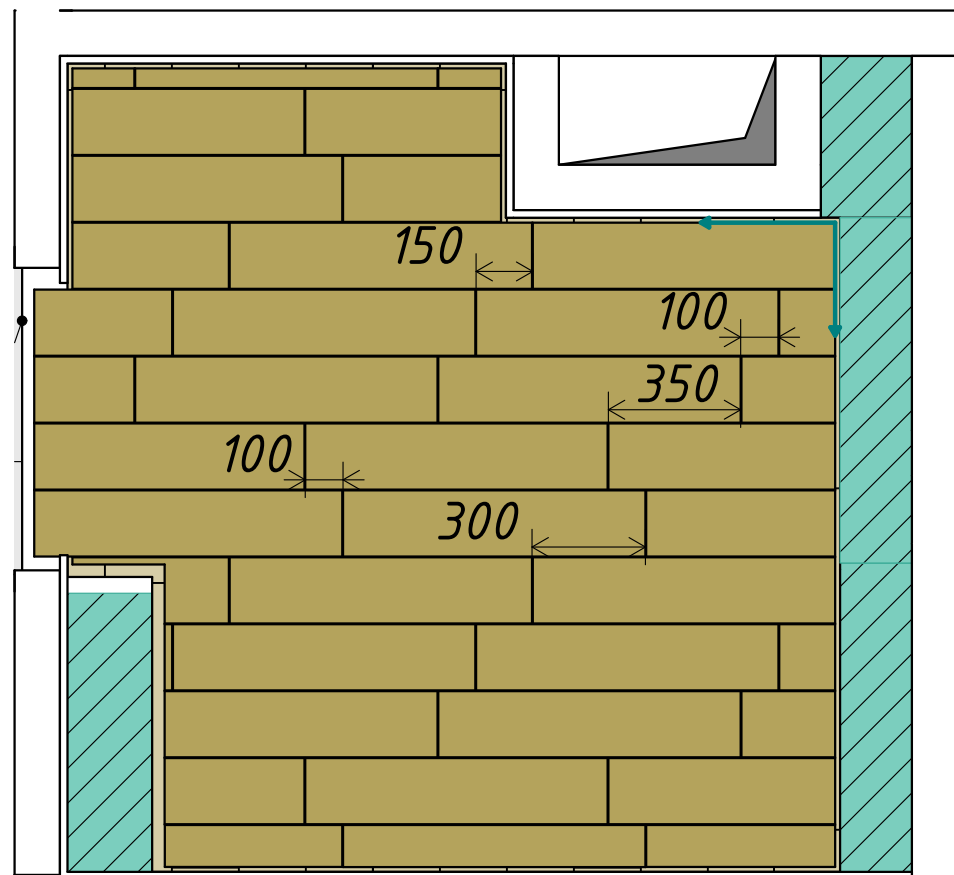

*Cerrad Listria
Marrone 800x175
6 коробок*

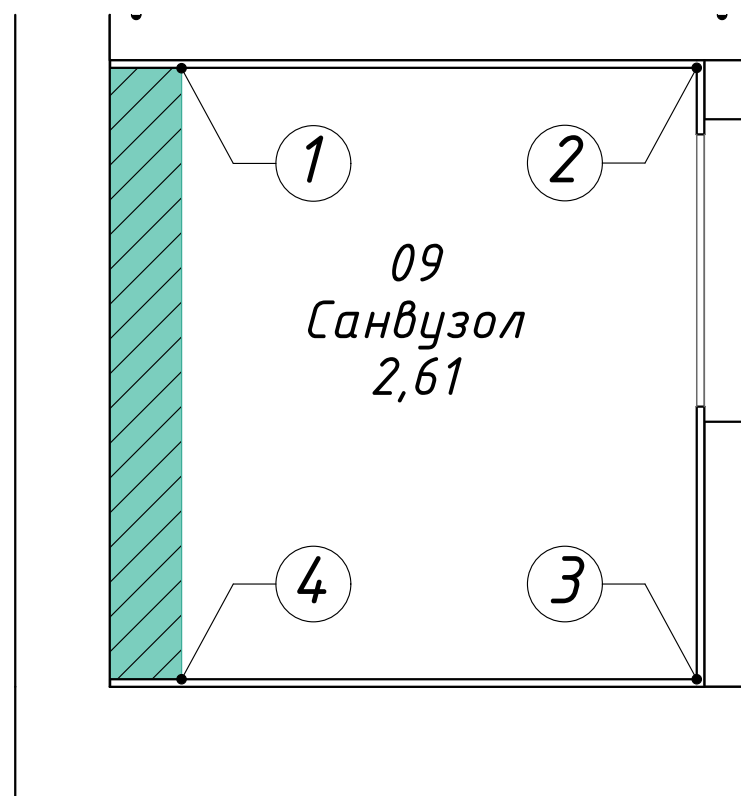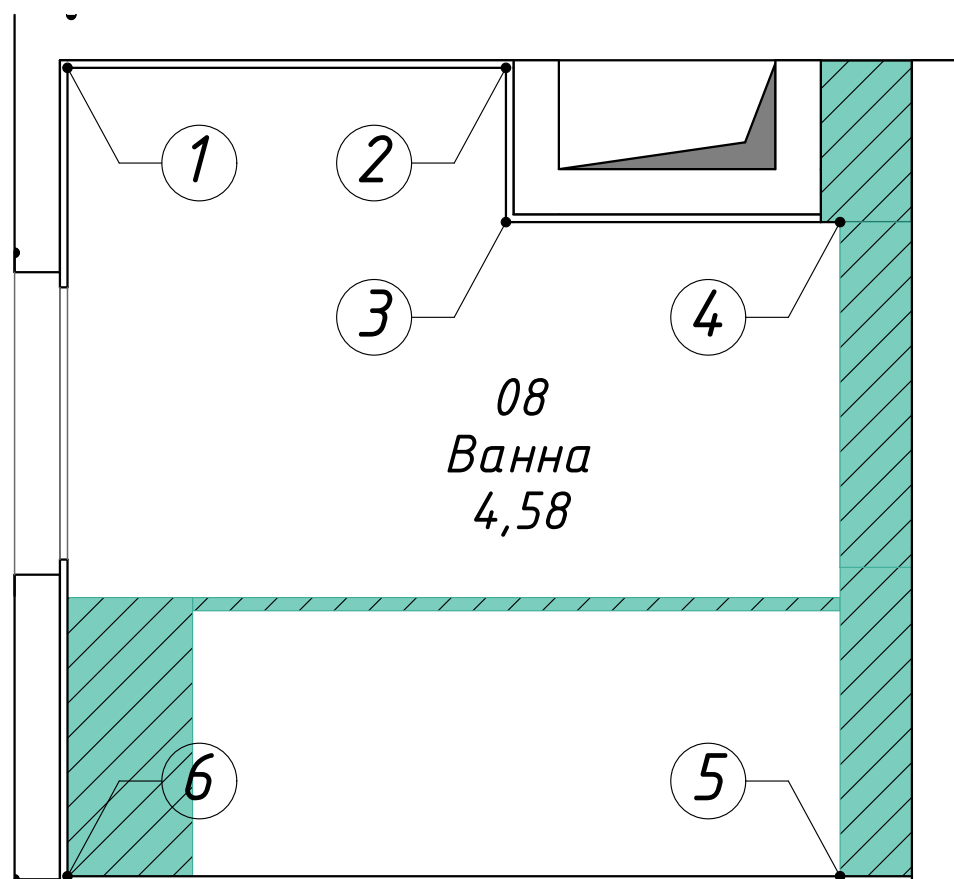



Дизайн-проект інтер'єру за адресою: м. Київ, вул. Юнацька, 8, кв. 48				
Замовник	Виконавець	Стадія	Аркуш	Аркушів
Луньов А.В.	30 градусів	РП	31	89
Розкладка підлогової плитки в санвузлах		Дизайн-студія "30 градусів"		

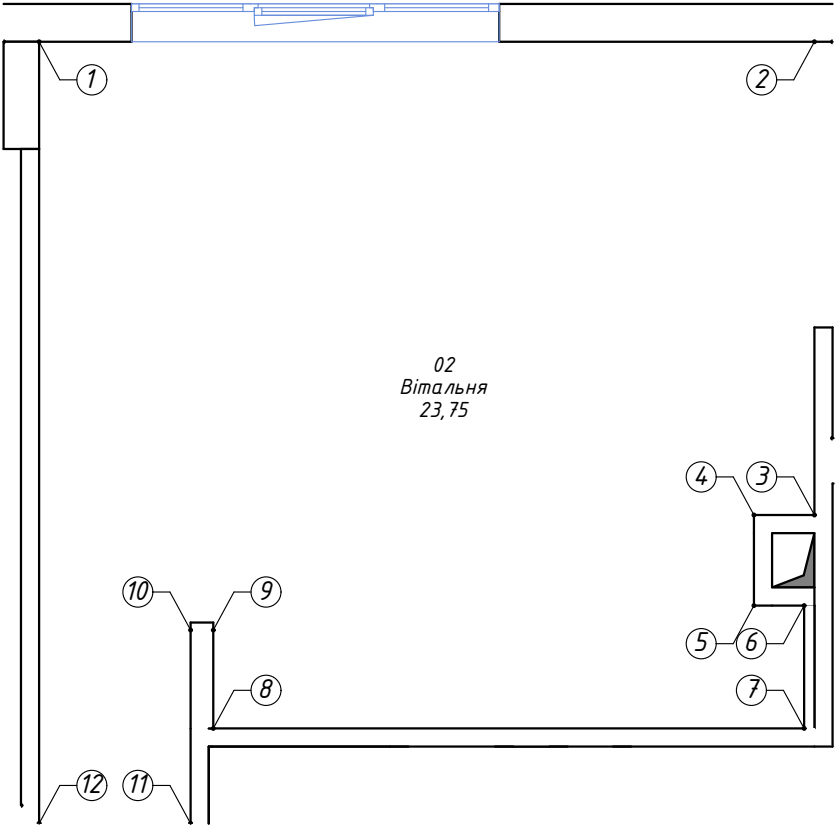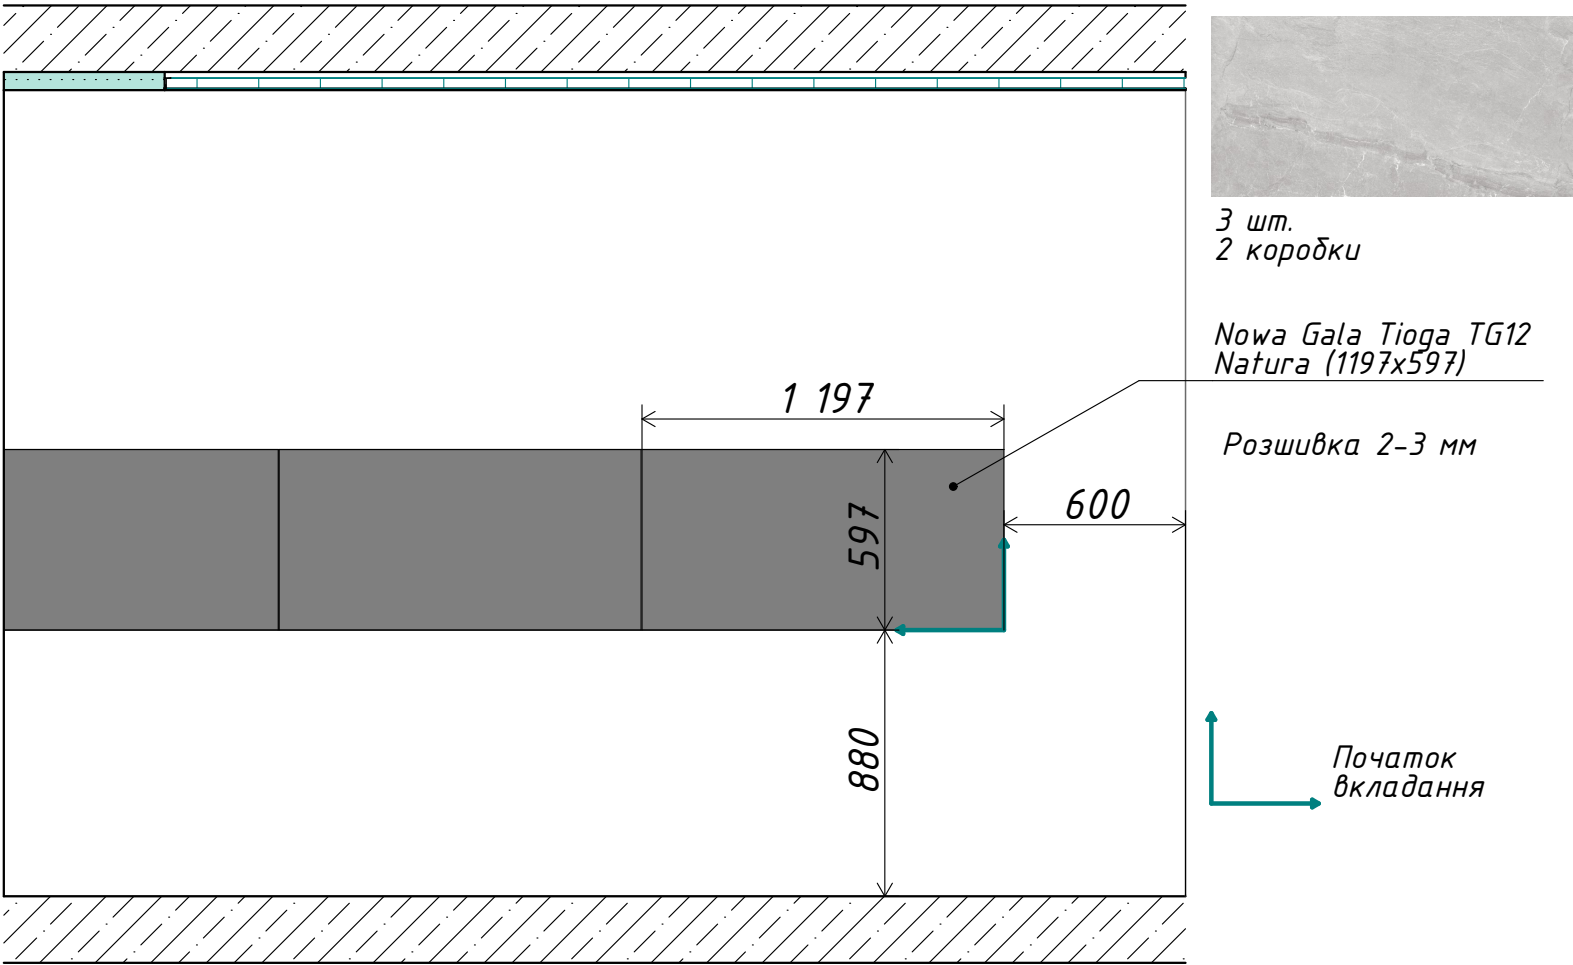



Дизайн-проект інтер'єру за адресою: м. Київ, вул. Юнацька, 8, кв. 48				
Замовник	Виконавець	Стадія	Аркуш	Аркушів
Луньов А.В.	30 градусів	РП	32	89
Розкладка плитки в кухні		Дизайн-студія "30 градусів"		

Кухня 01

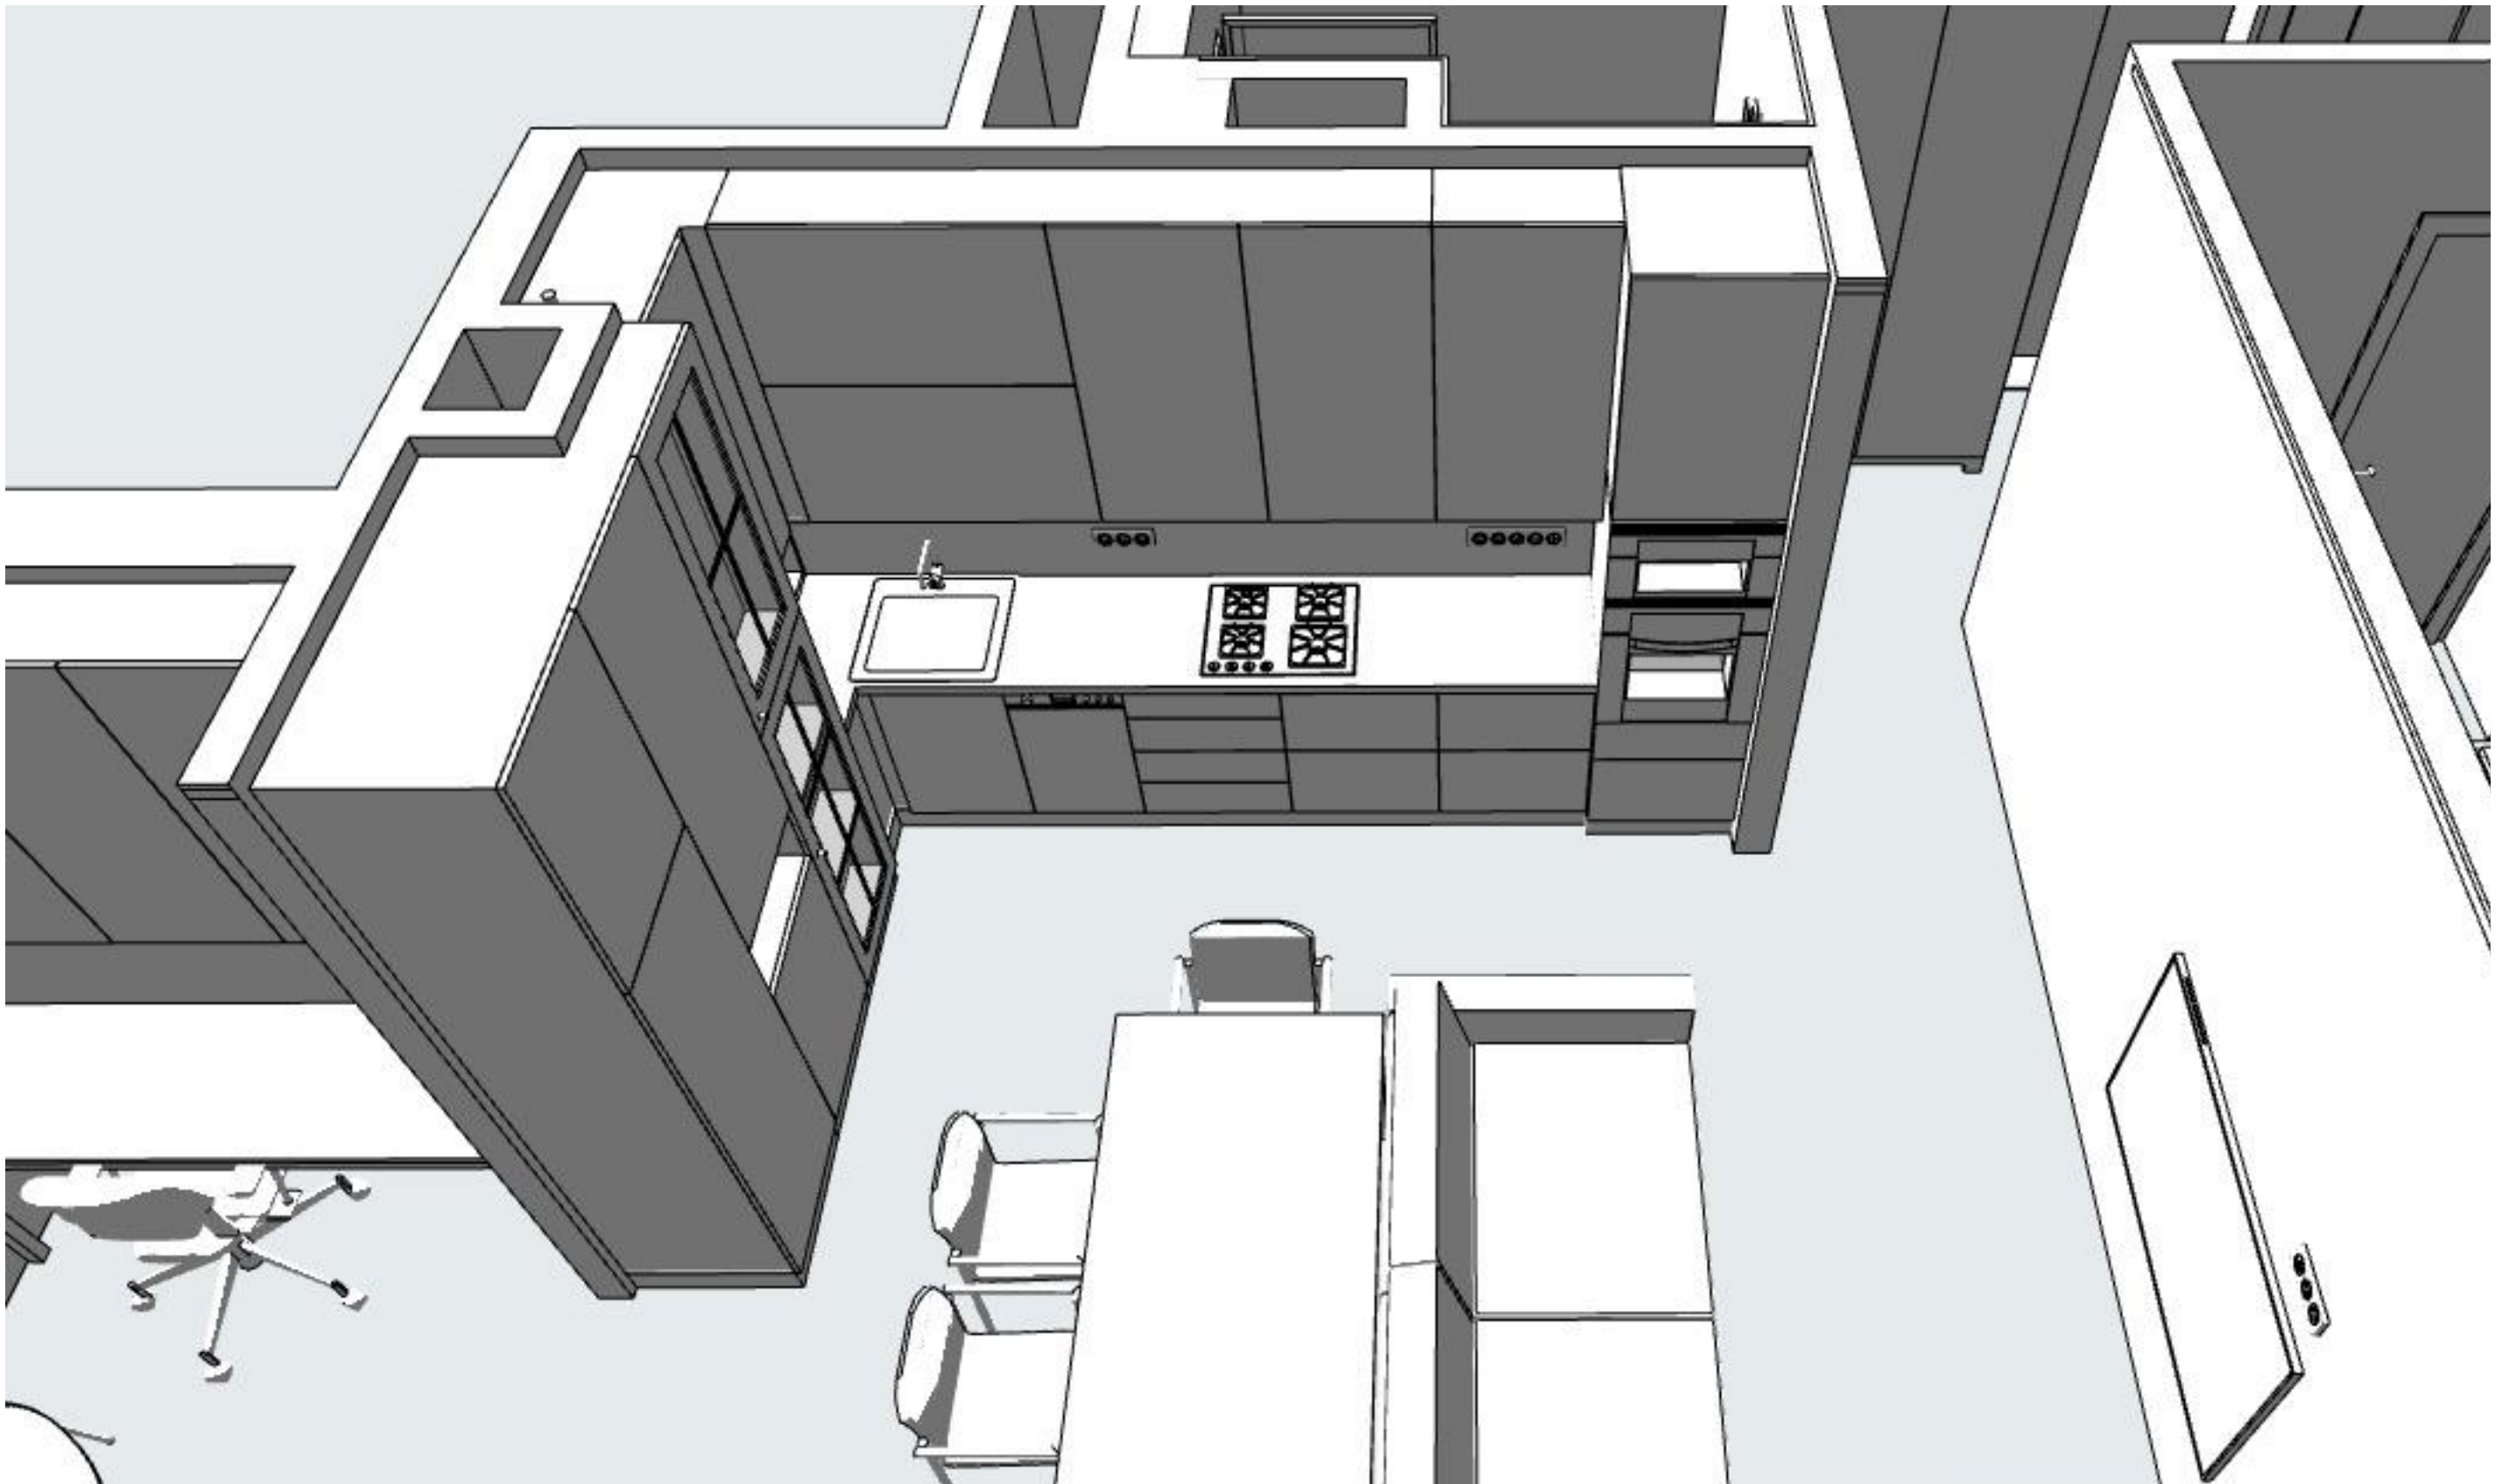


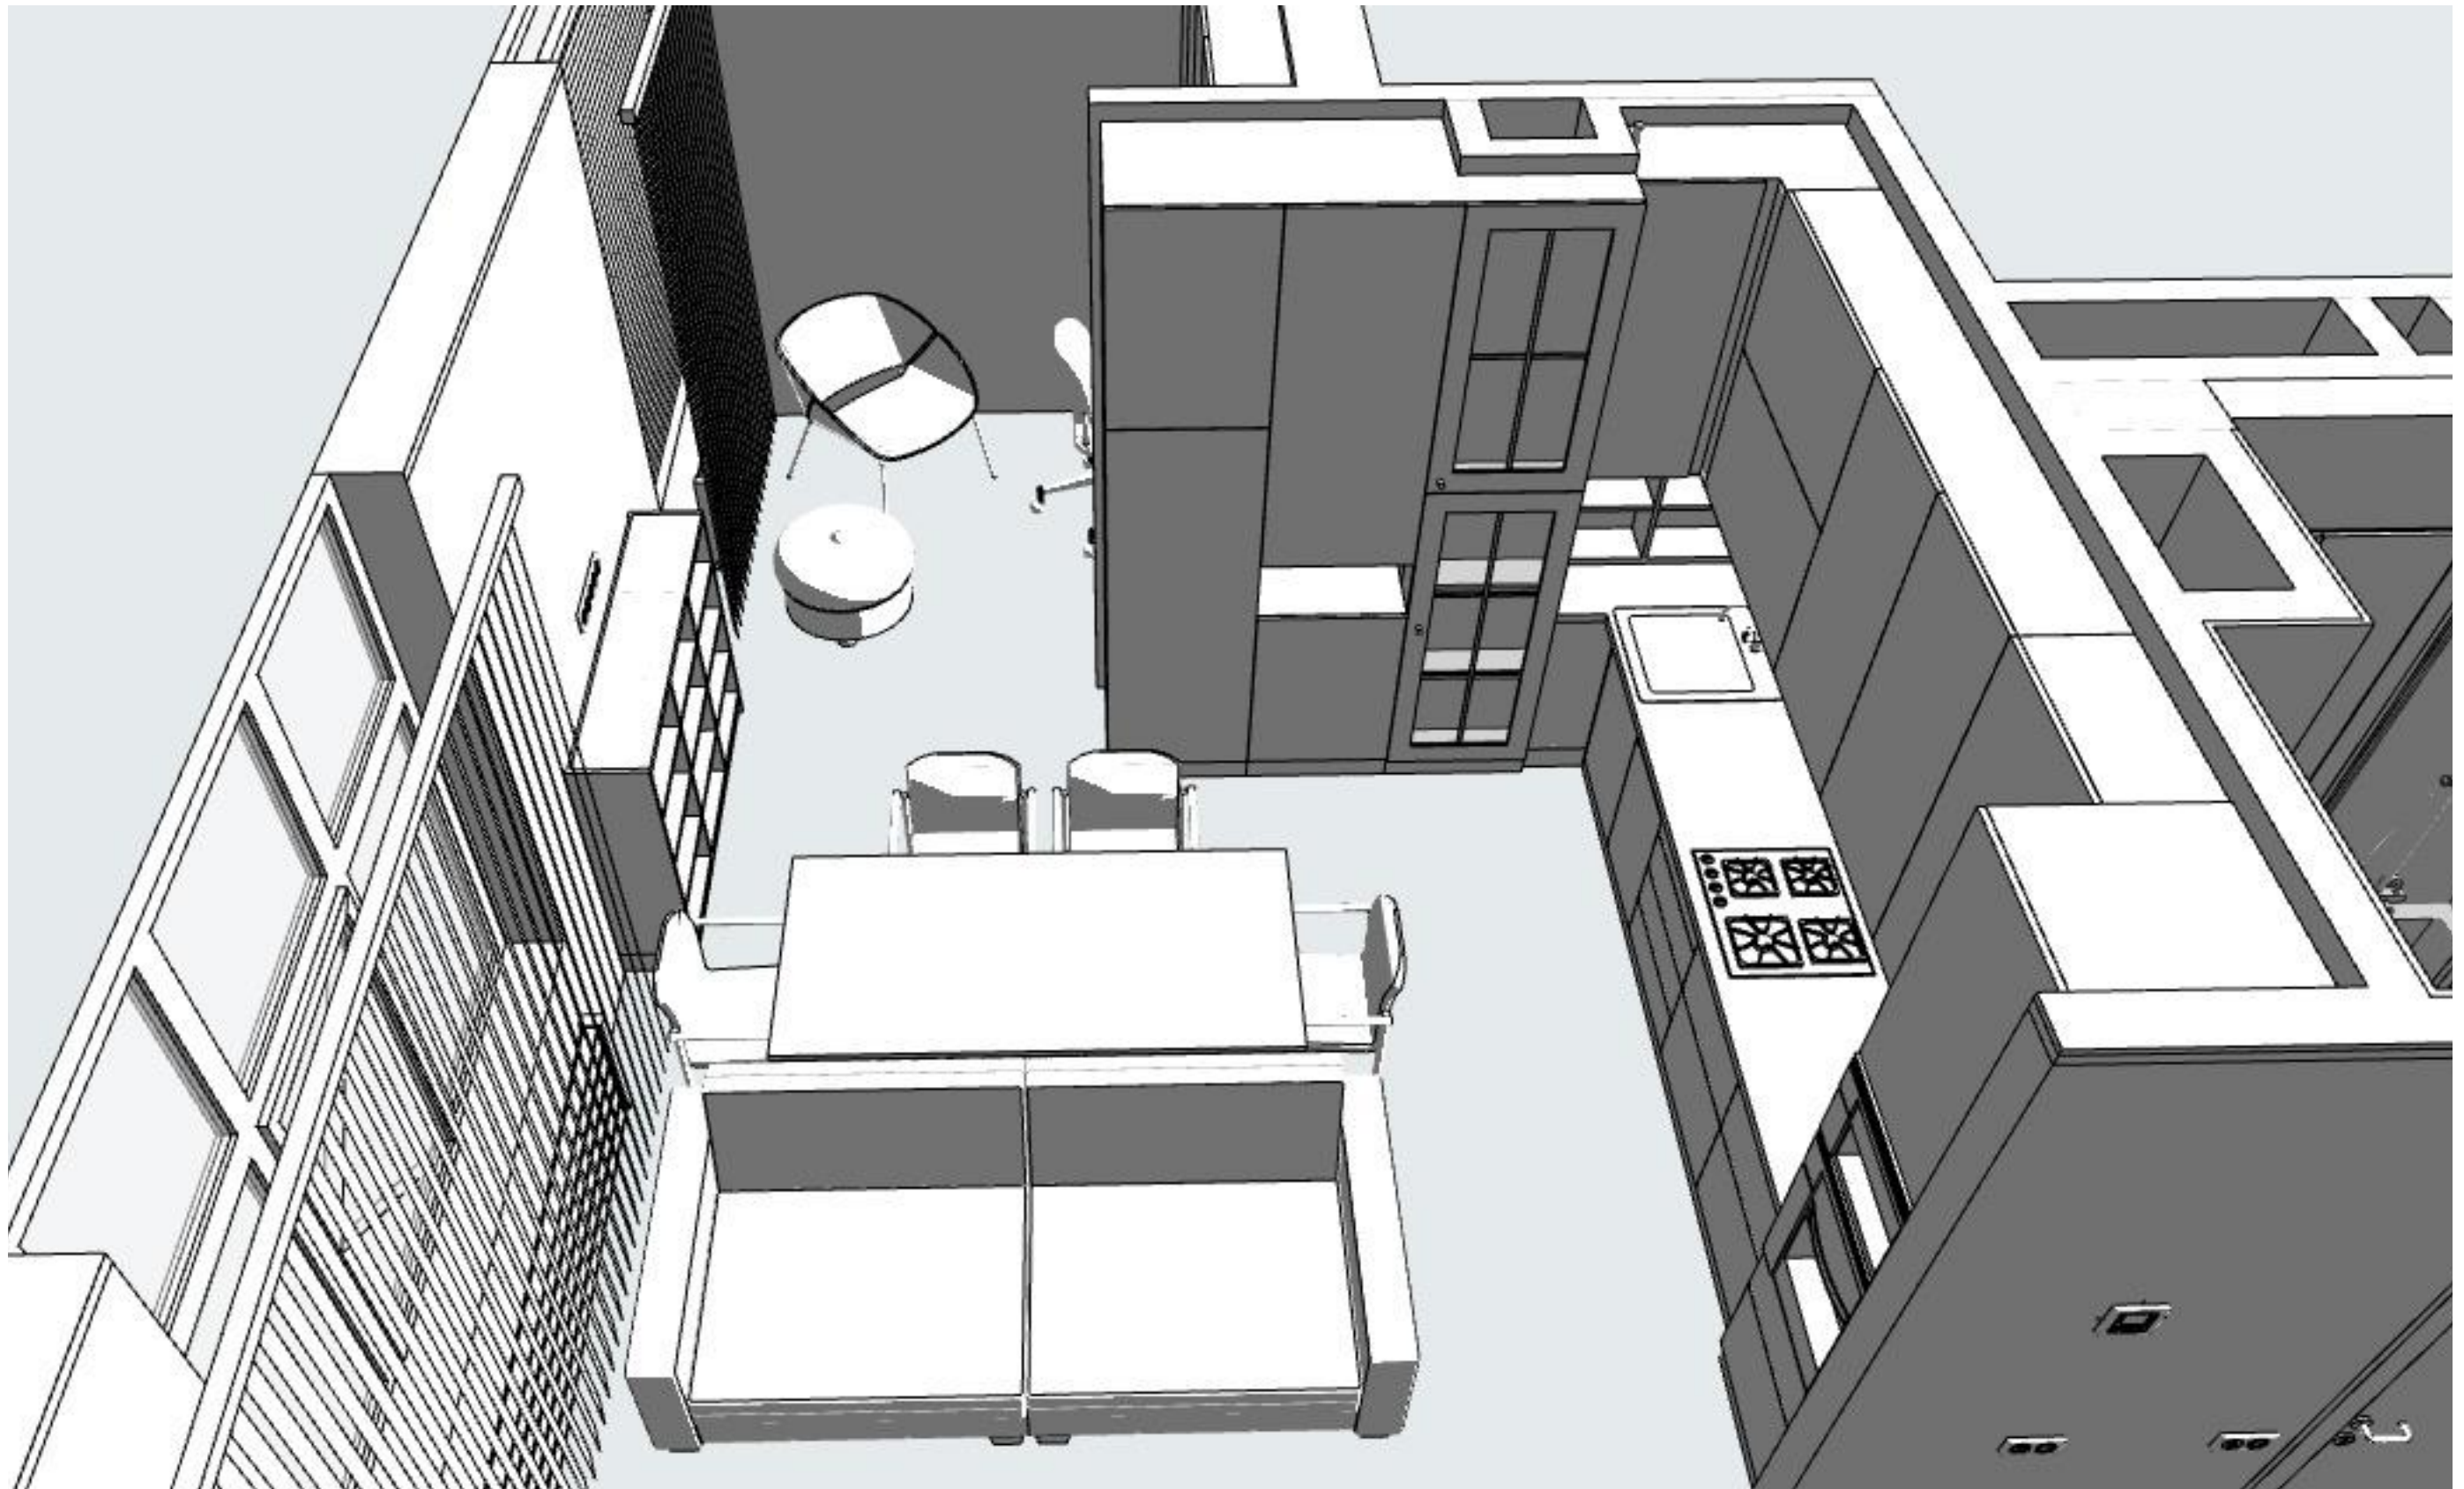

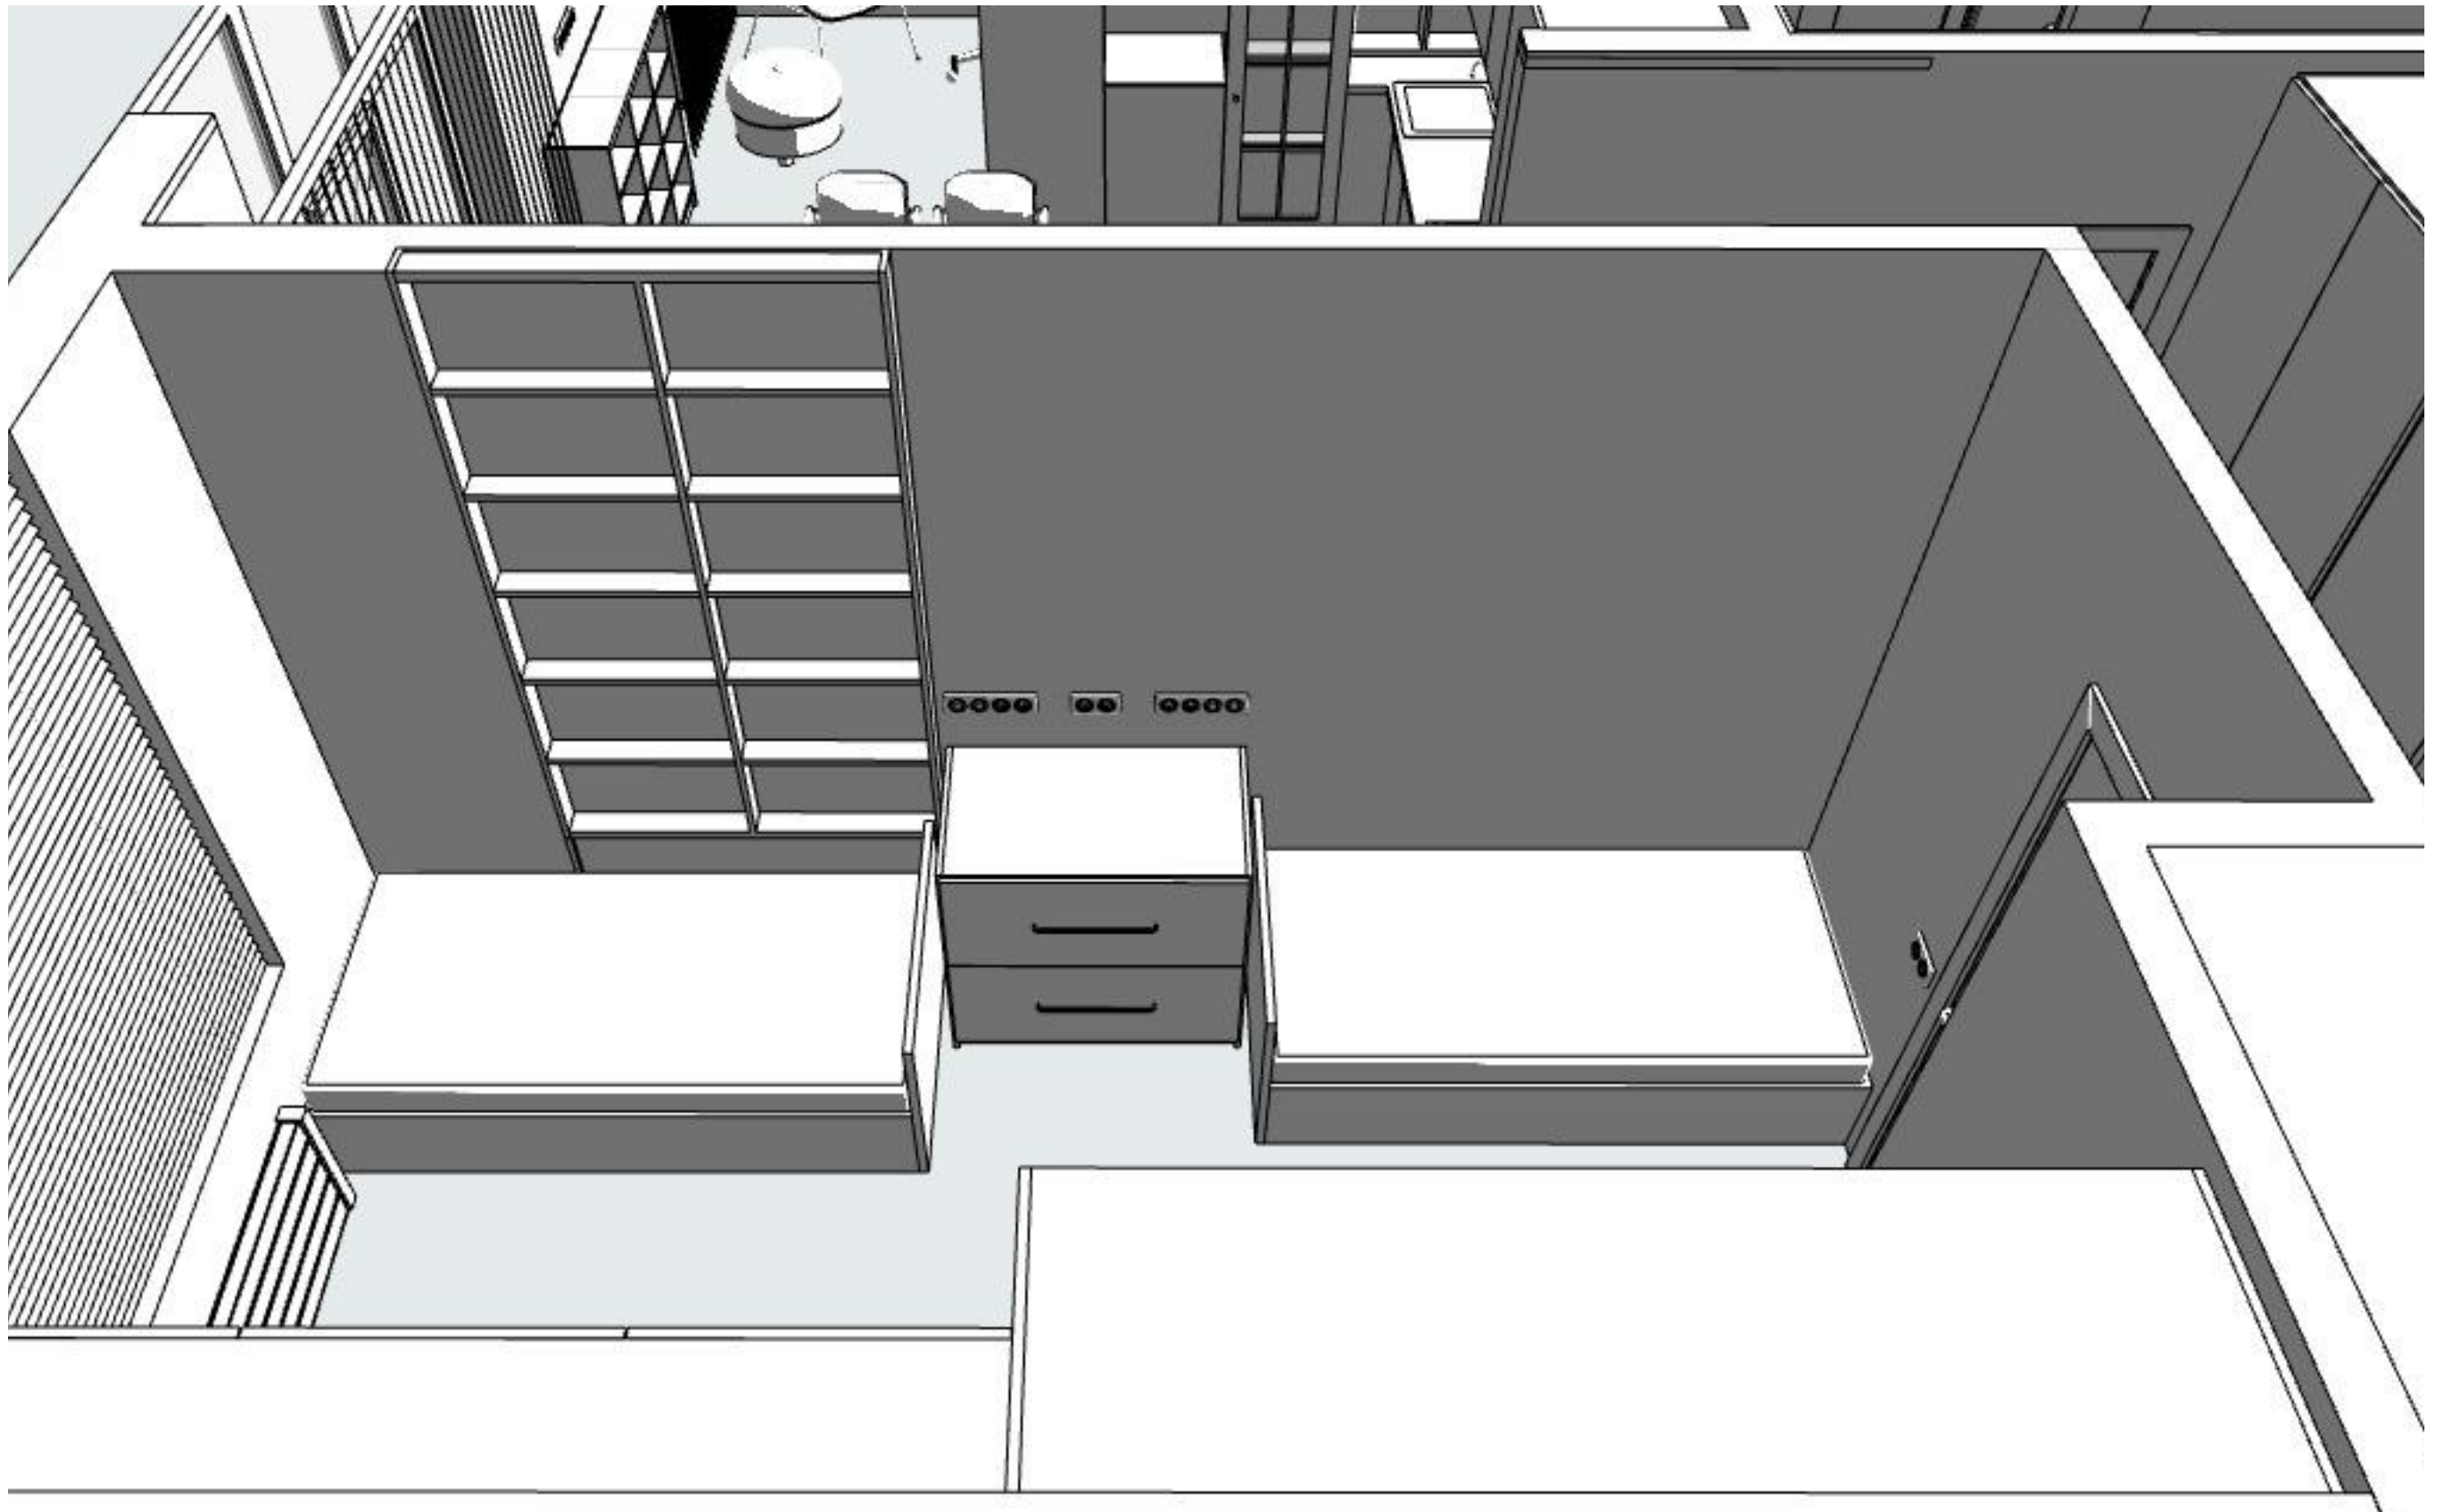


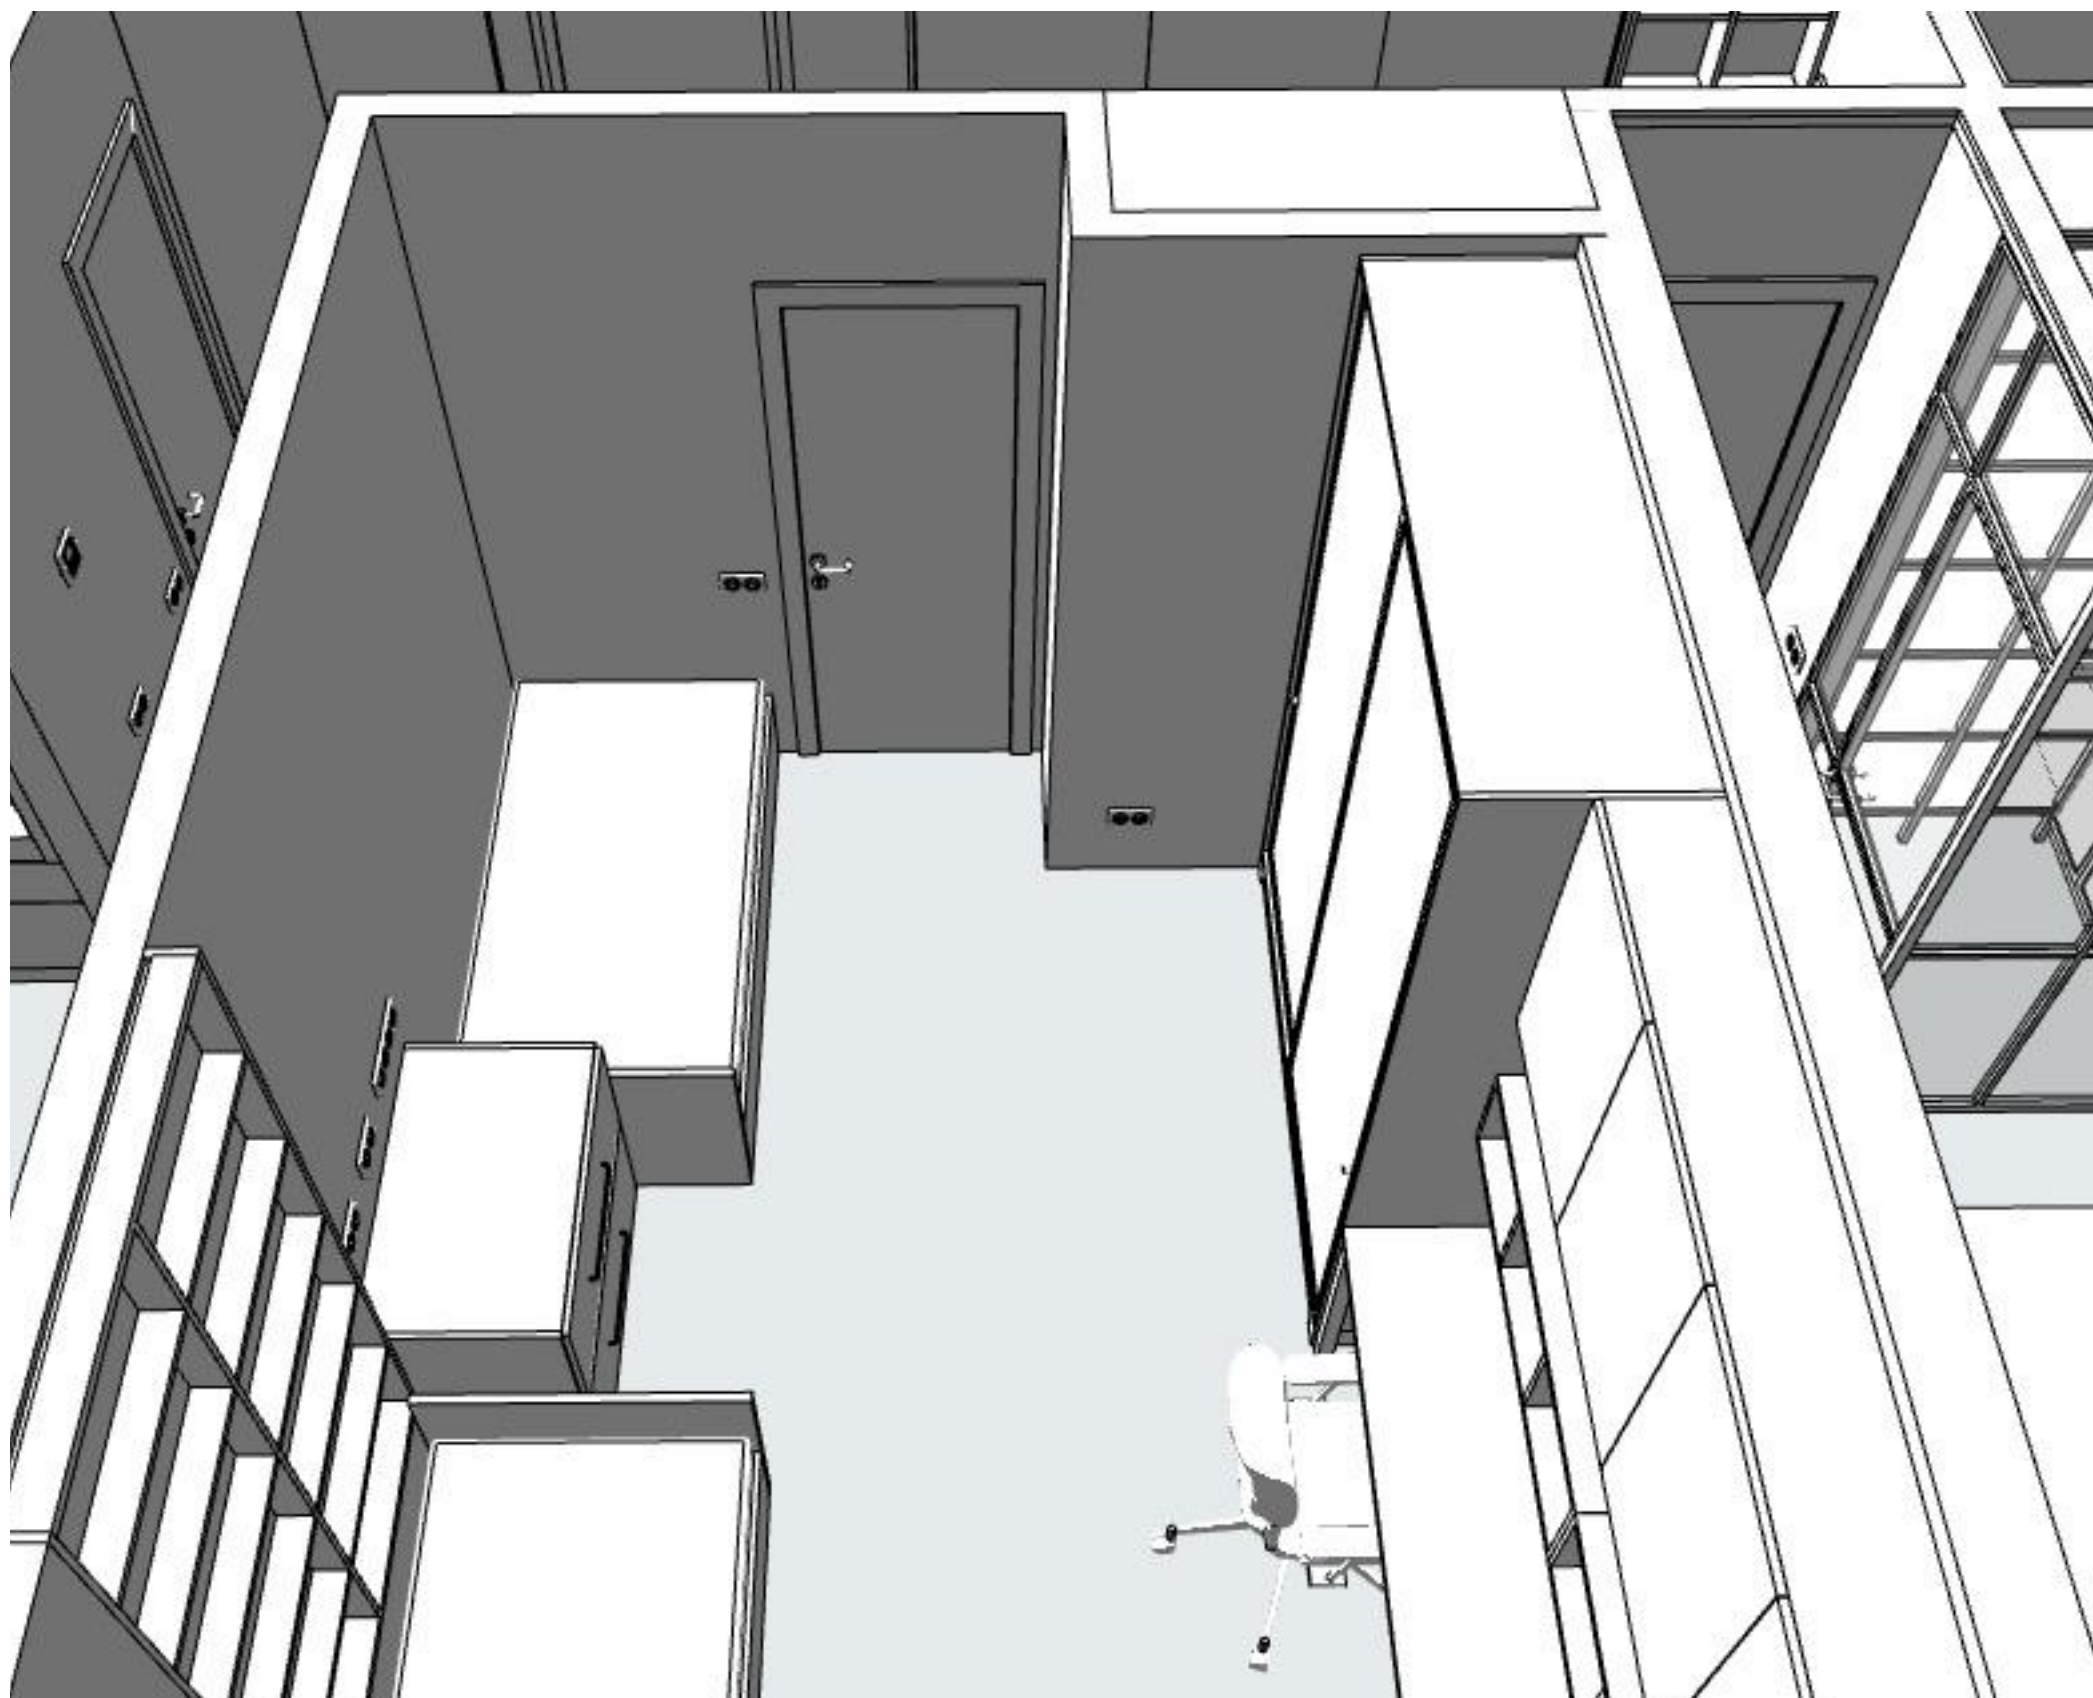


Ванна 01

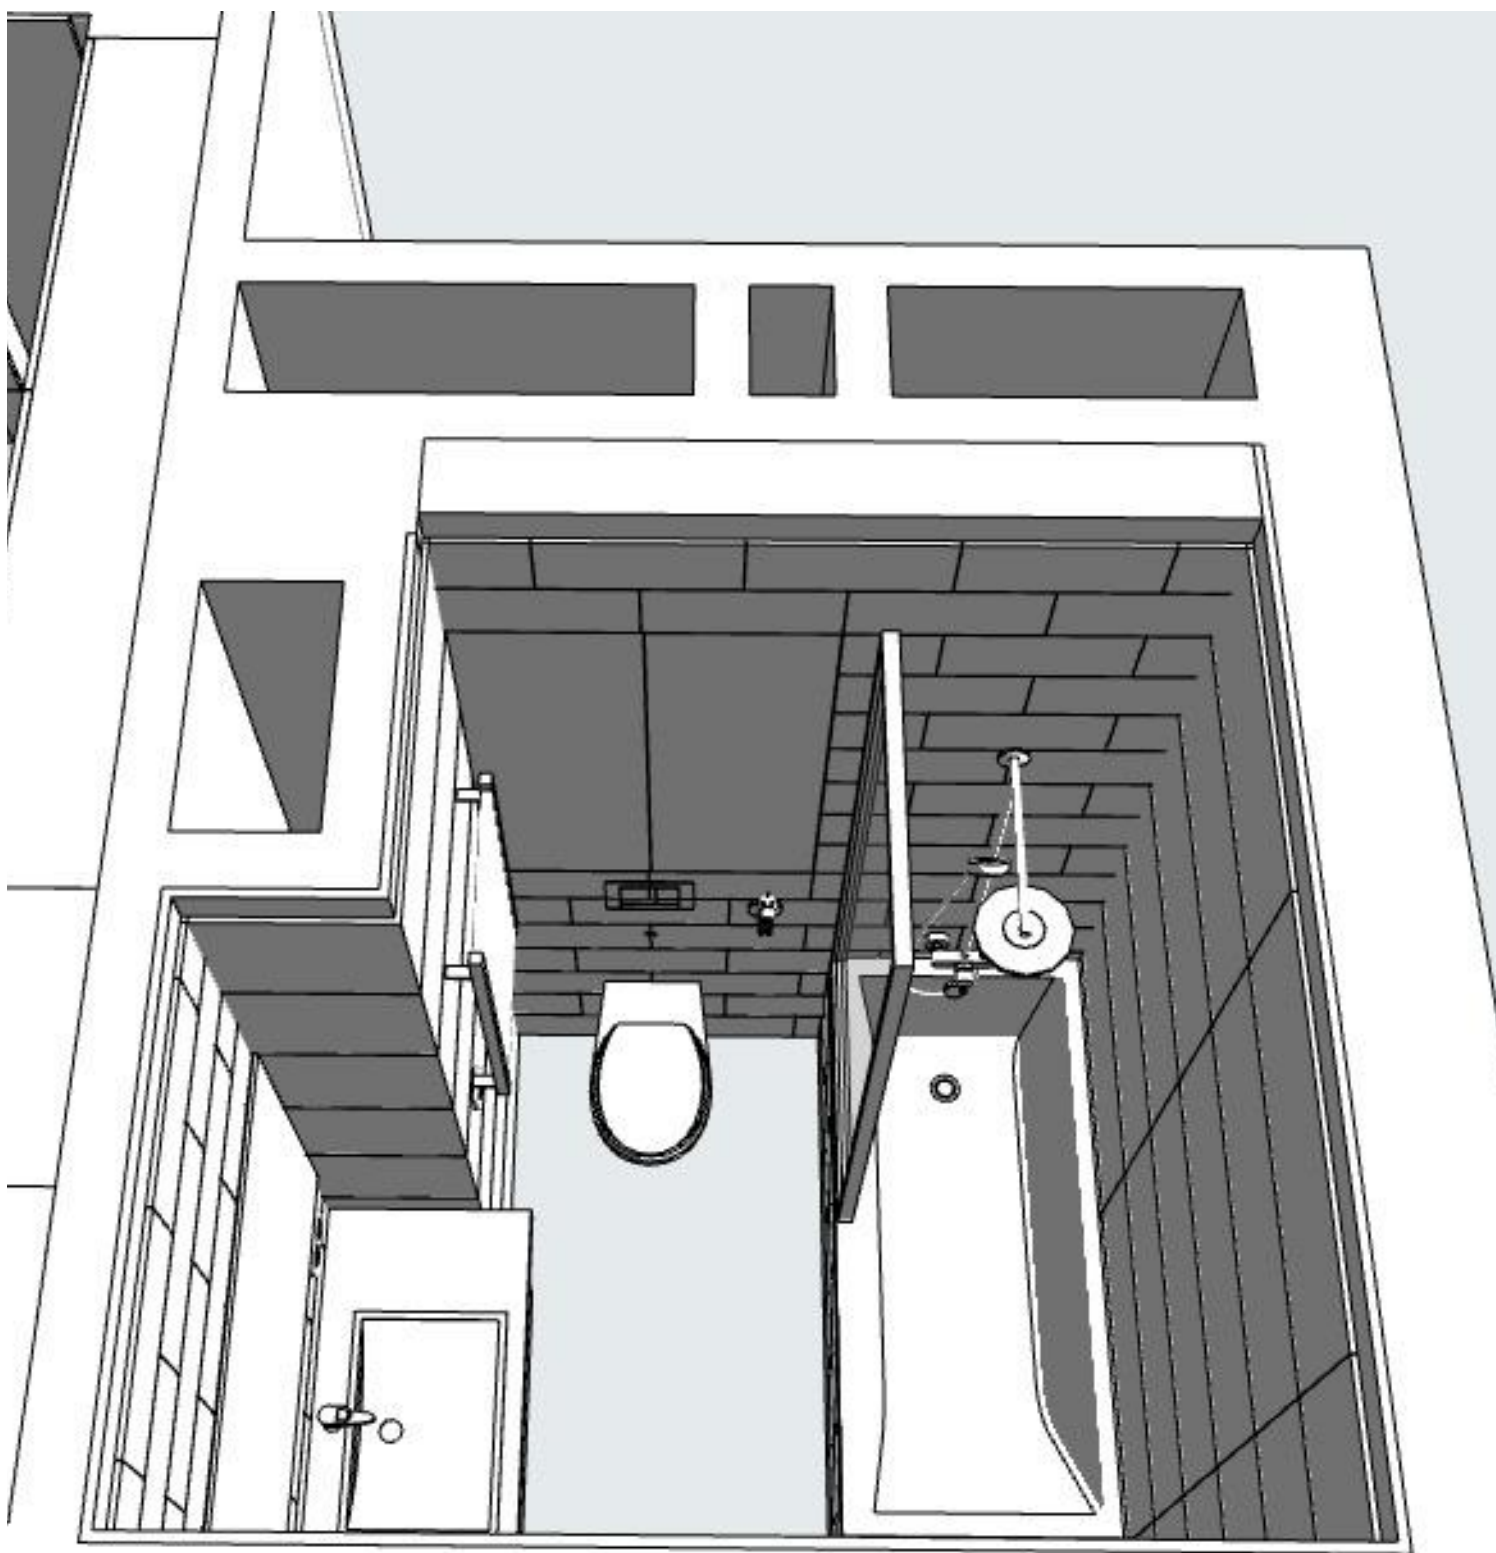


Ванна 02

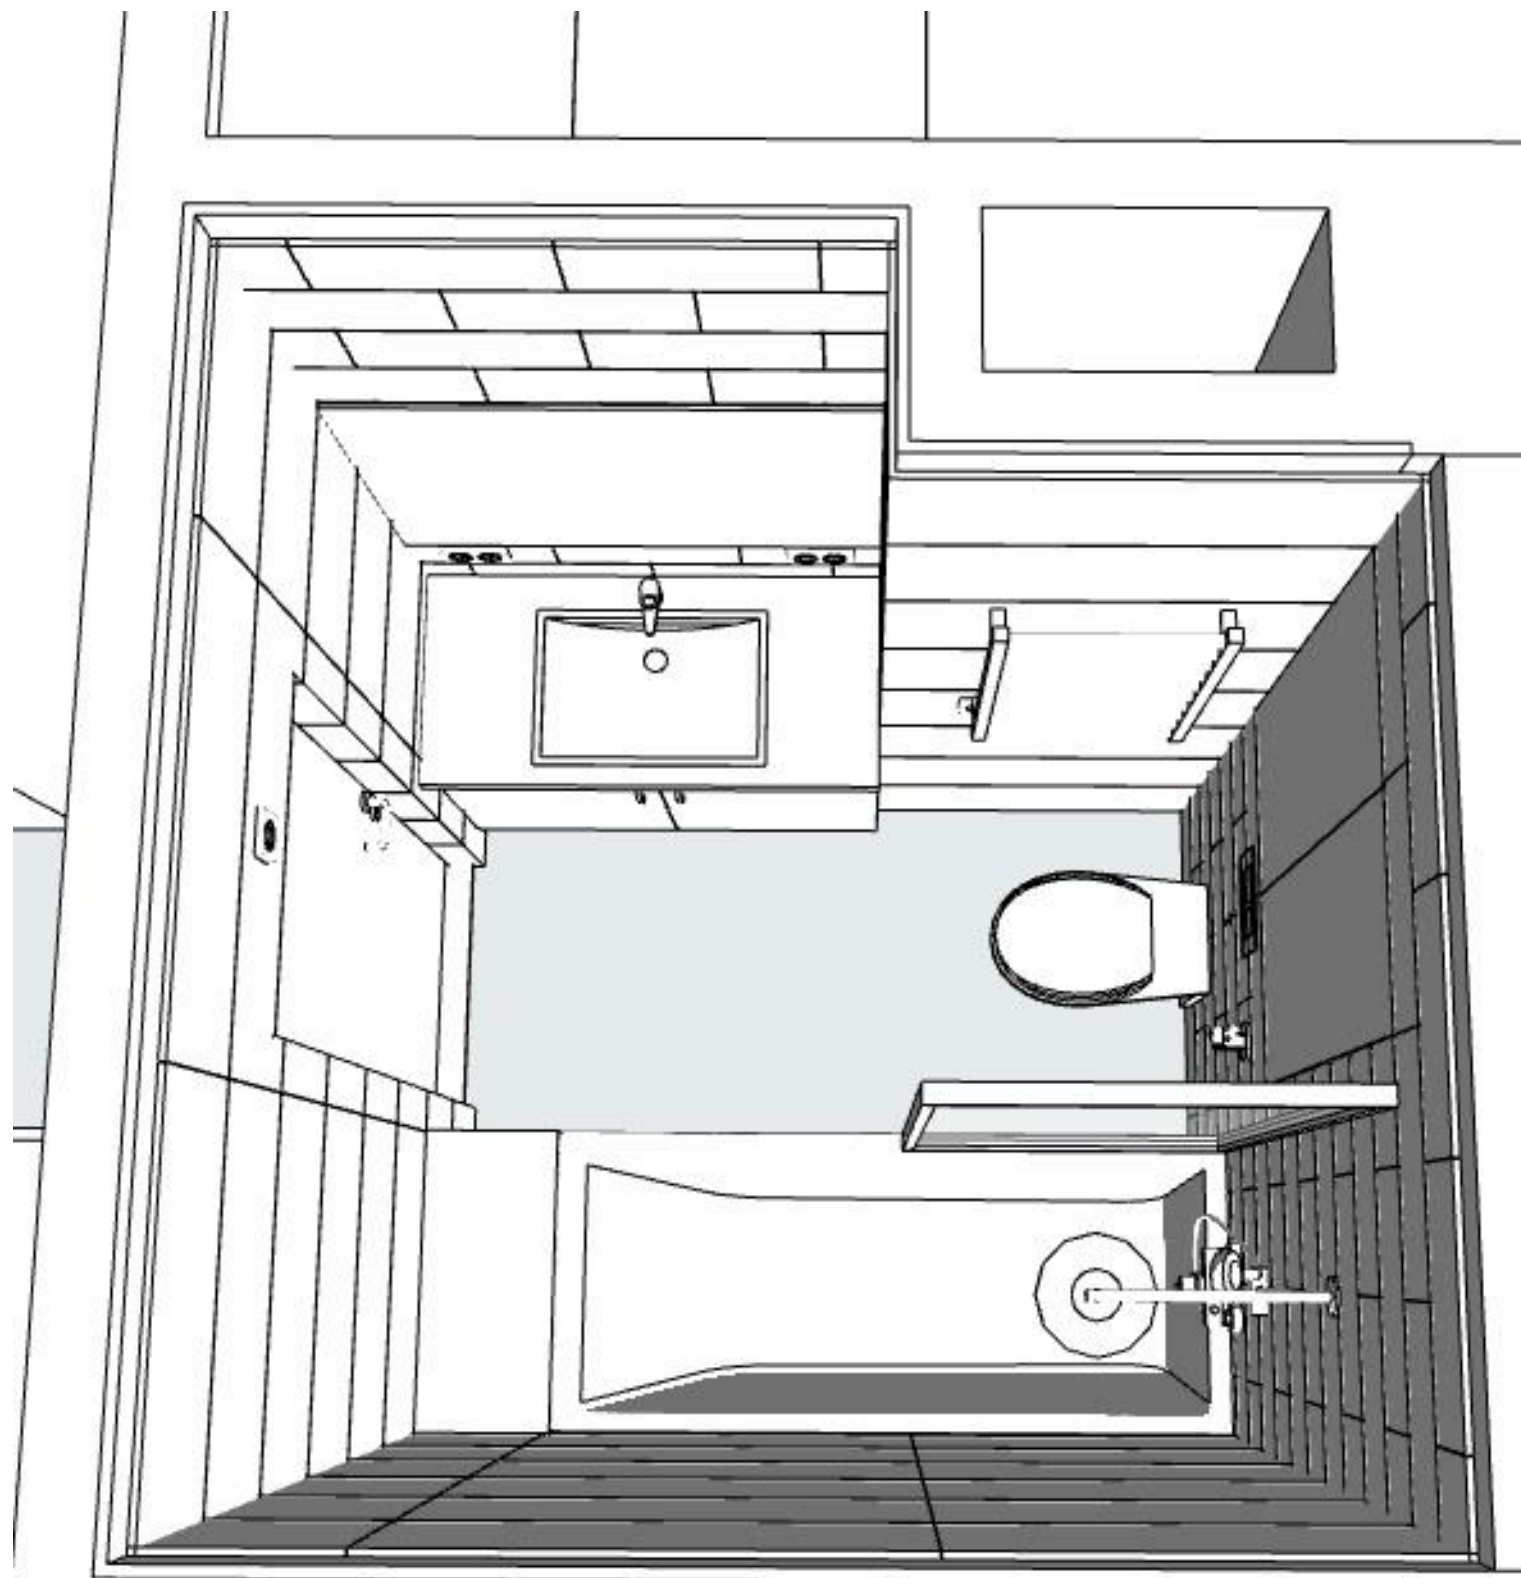


Санвузол 01

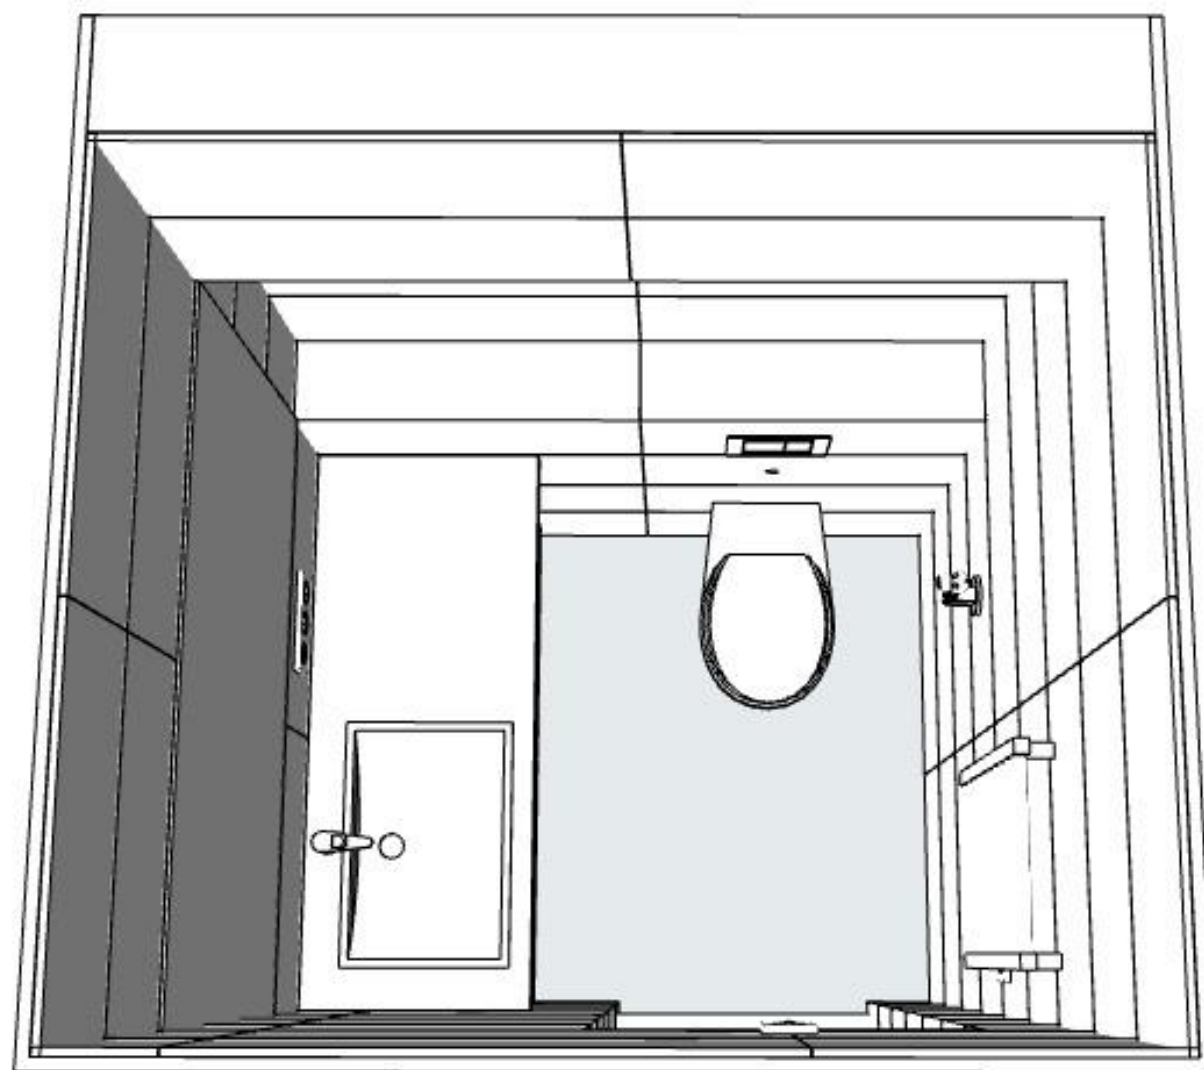


Санвузол 02

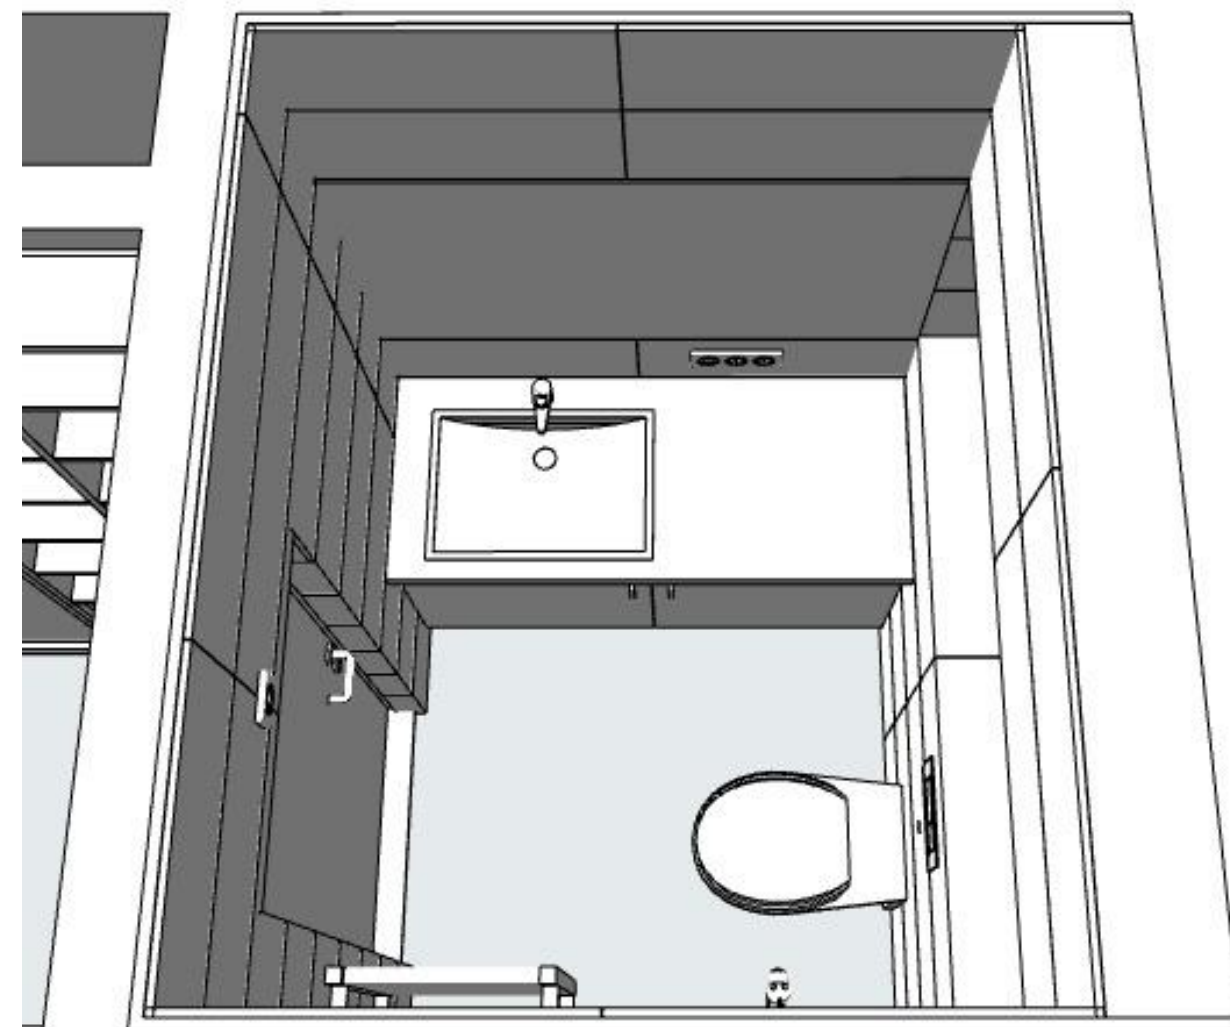


Спальня 01

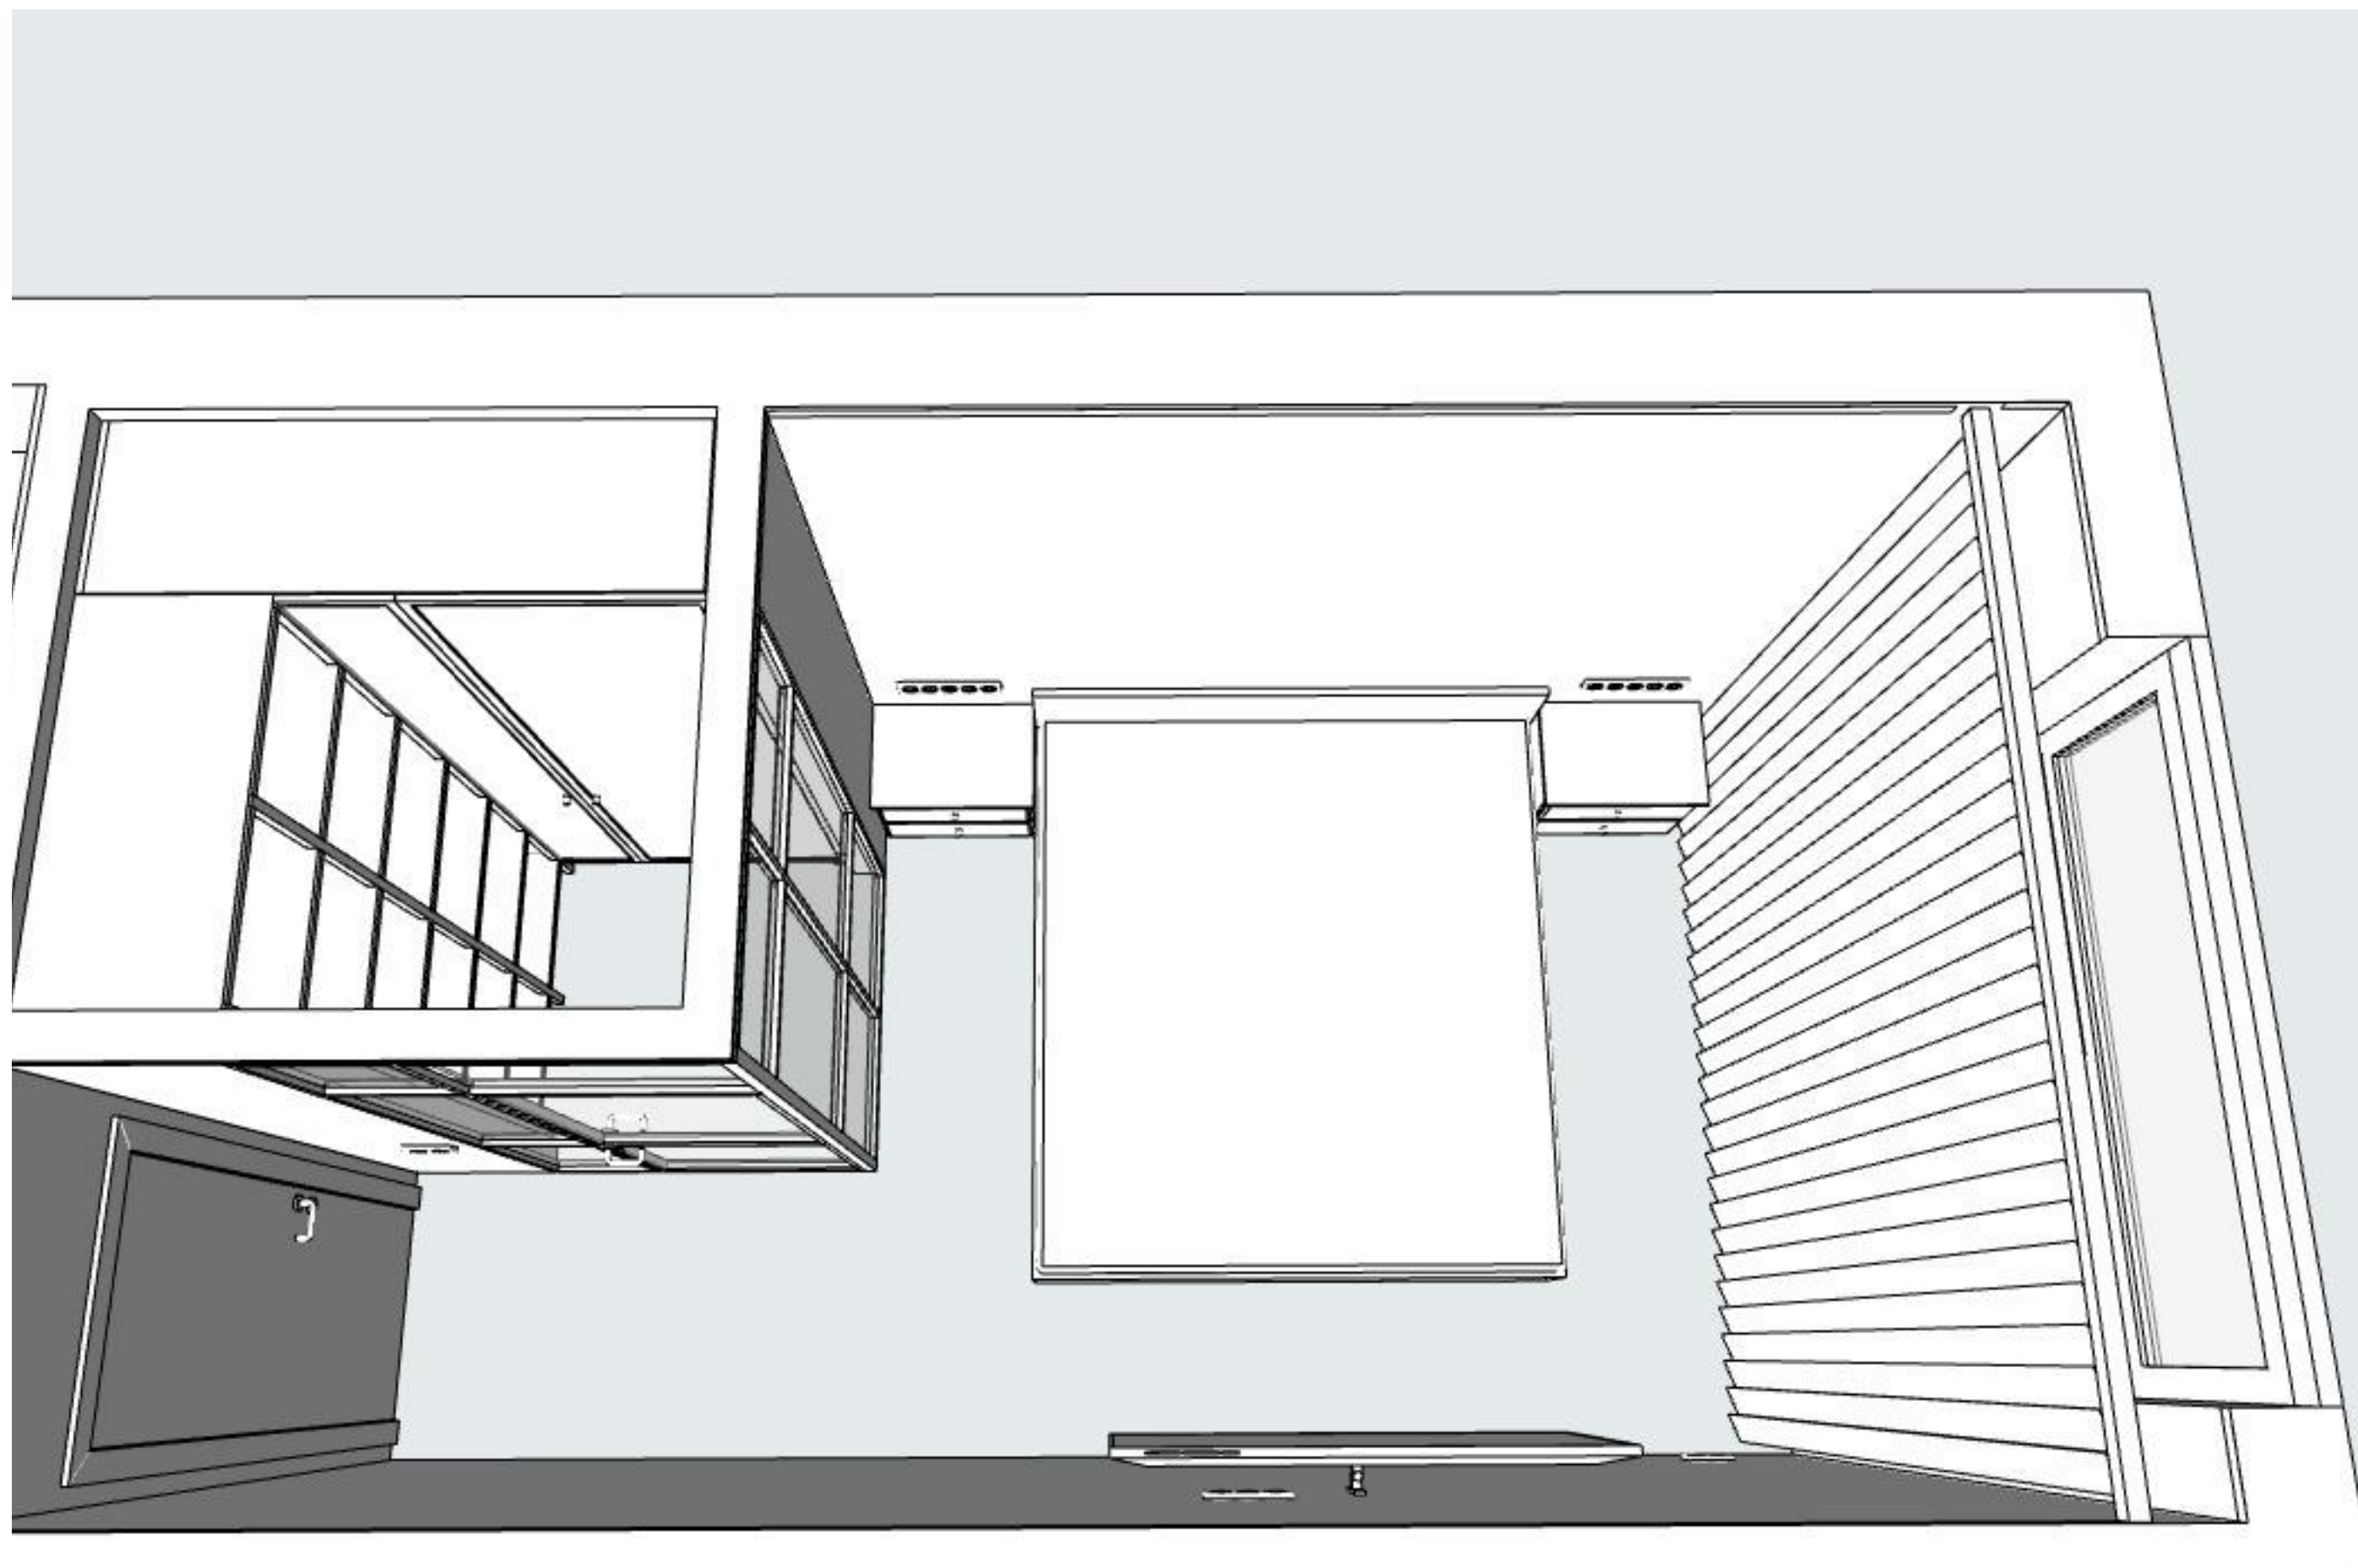

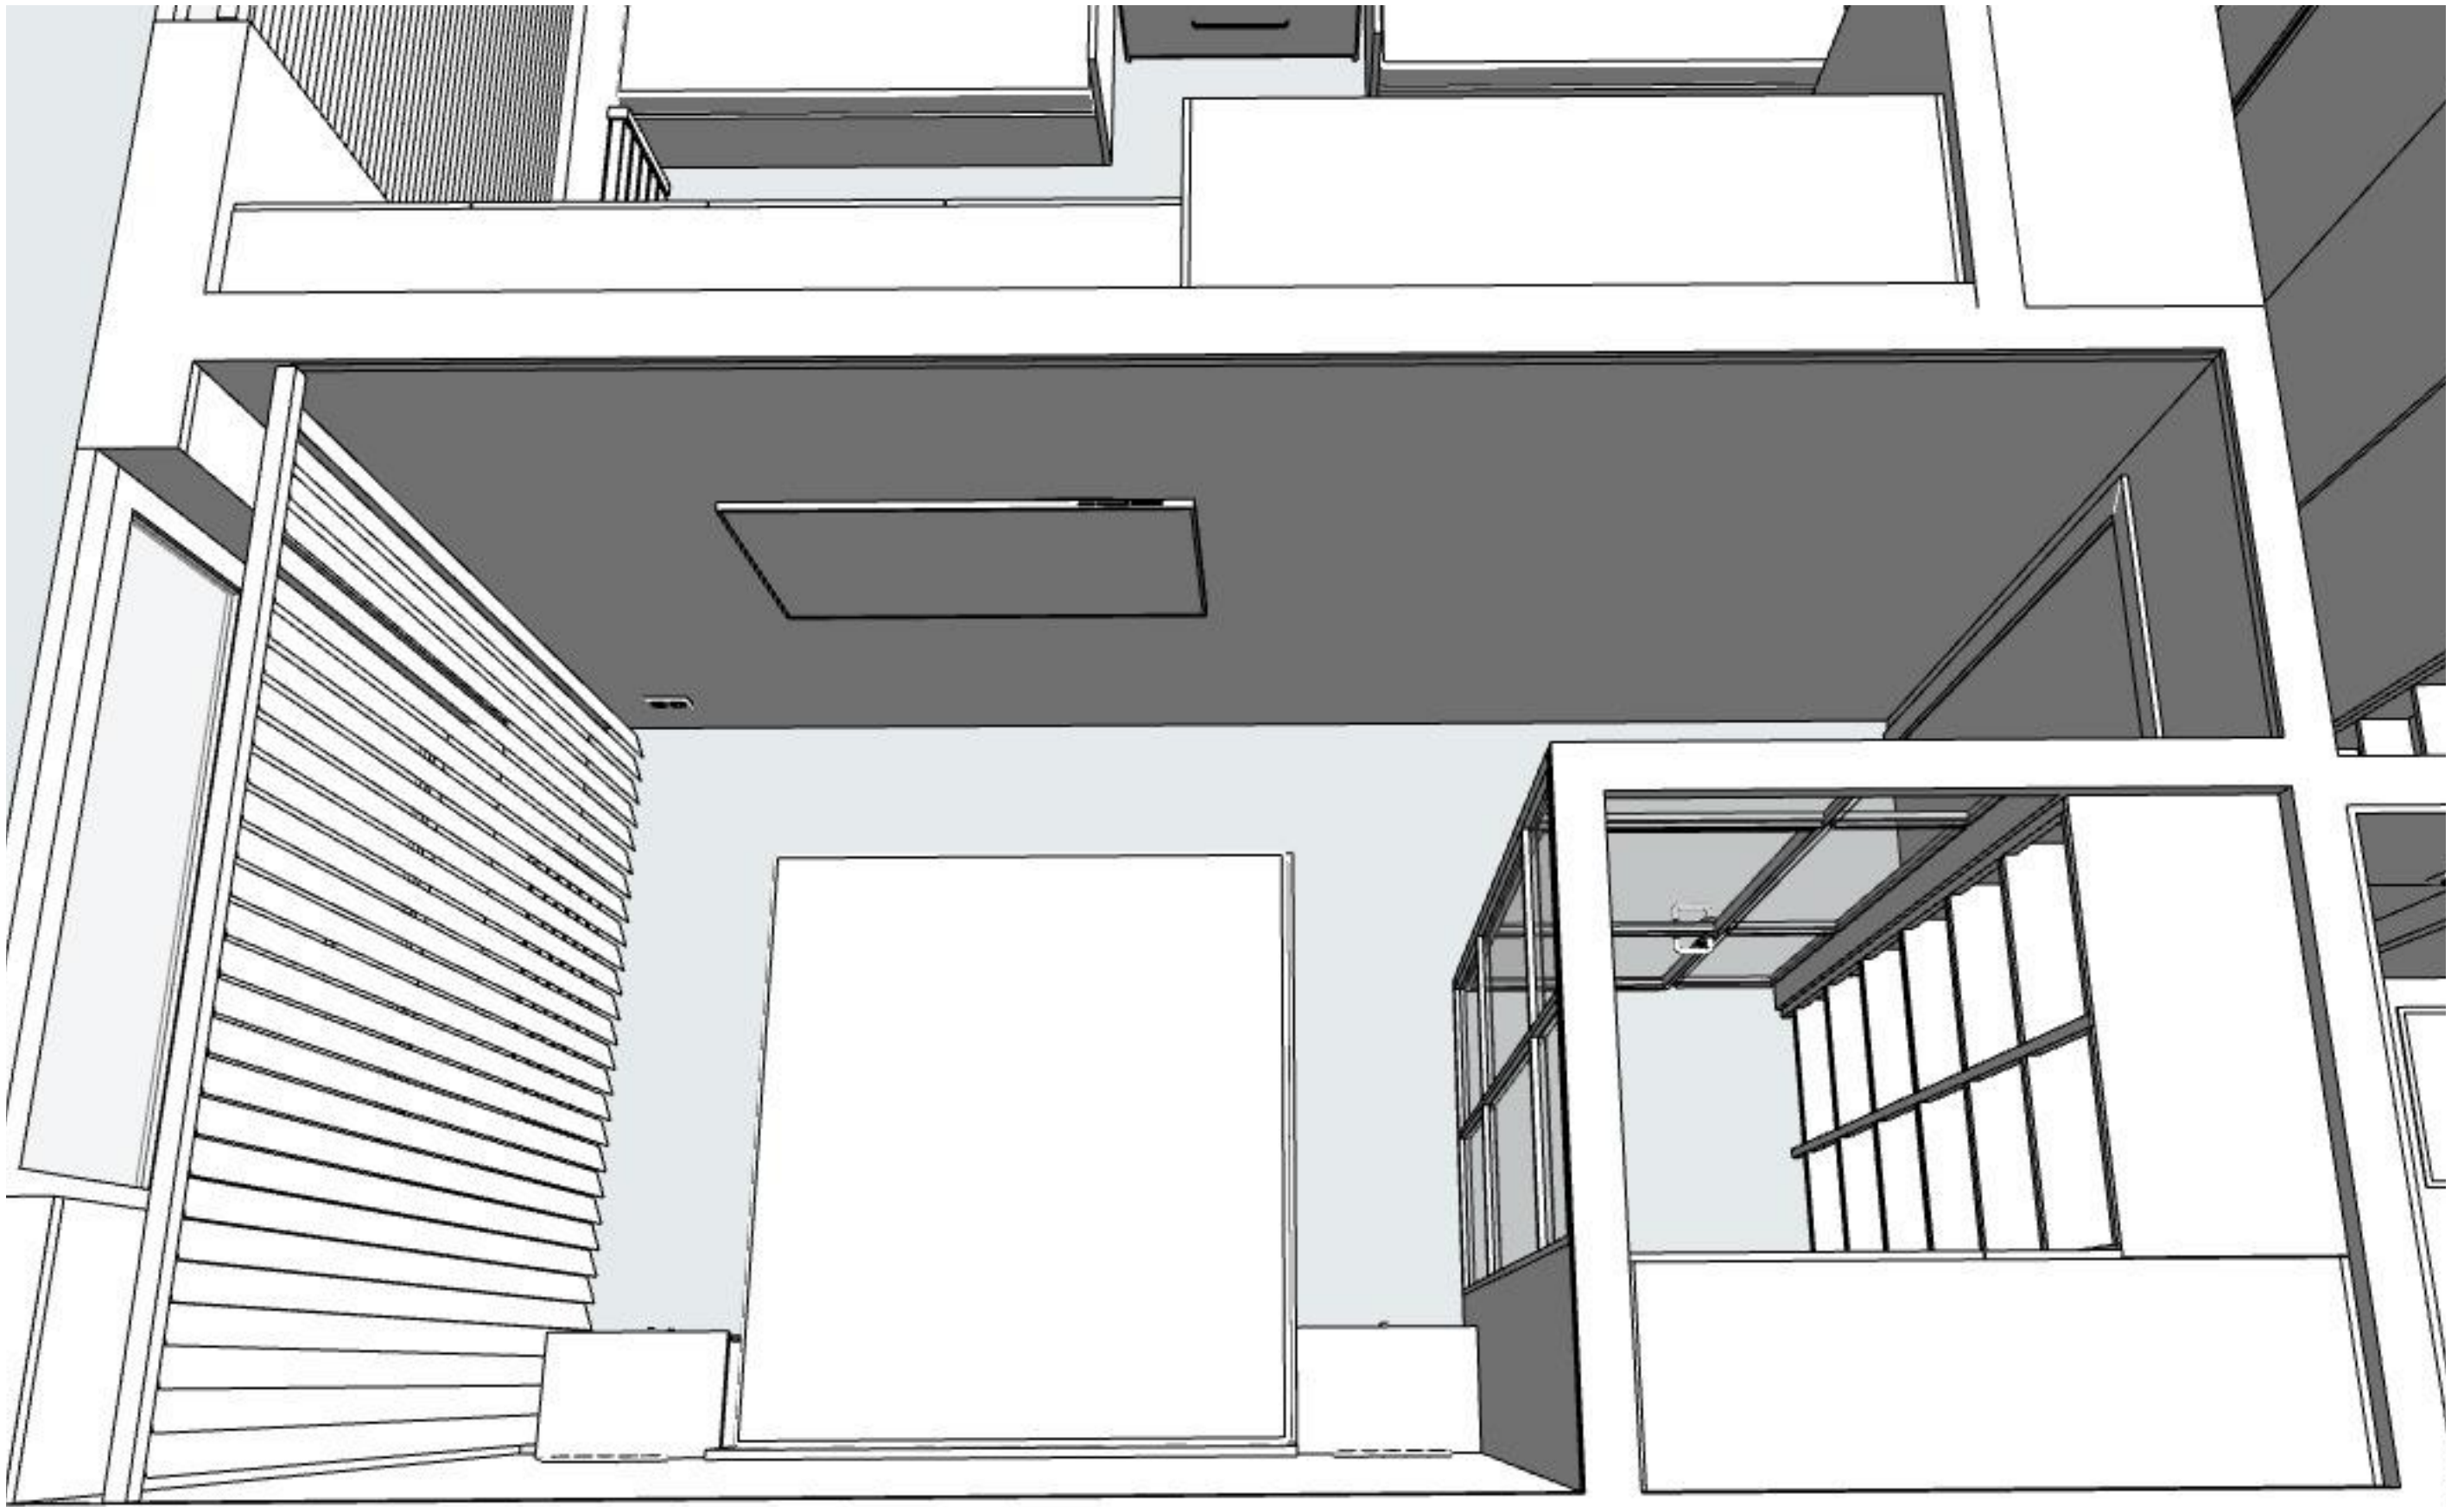

Передпокій 01

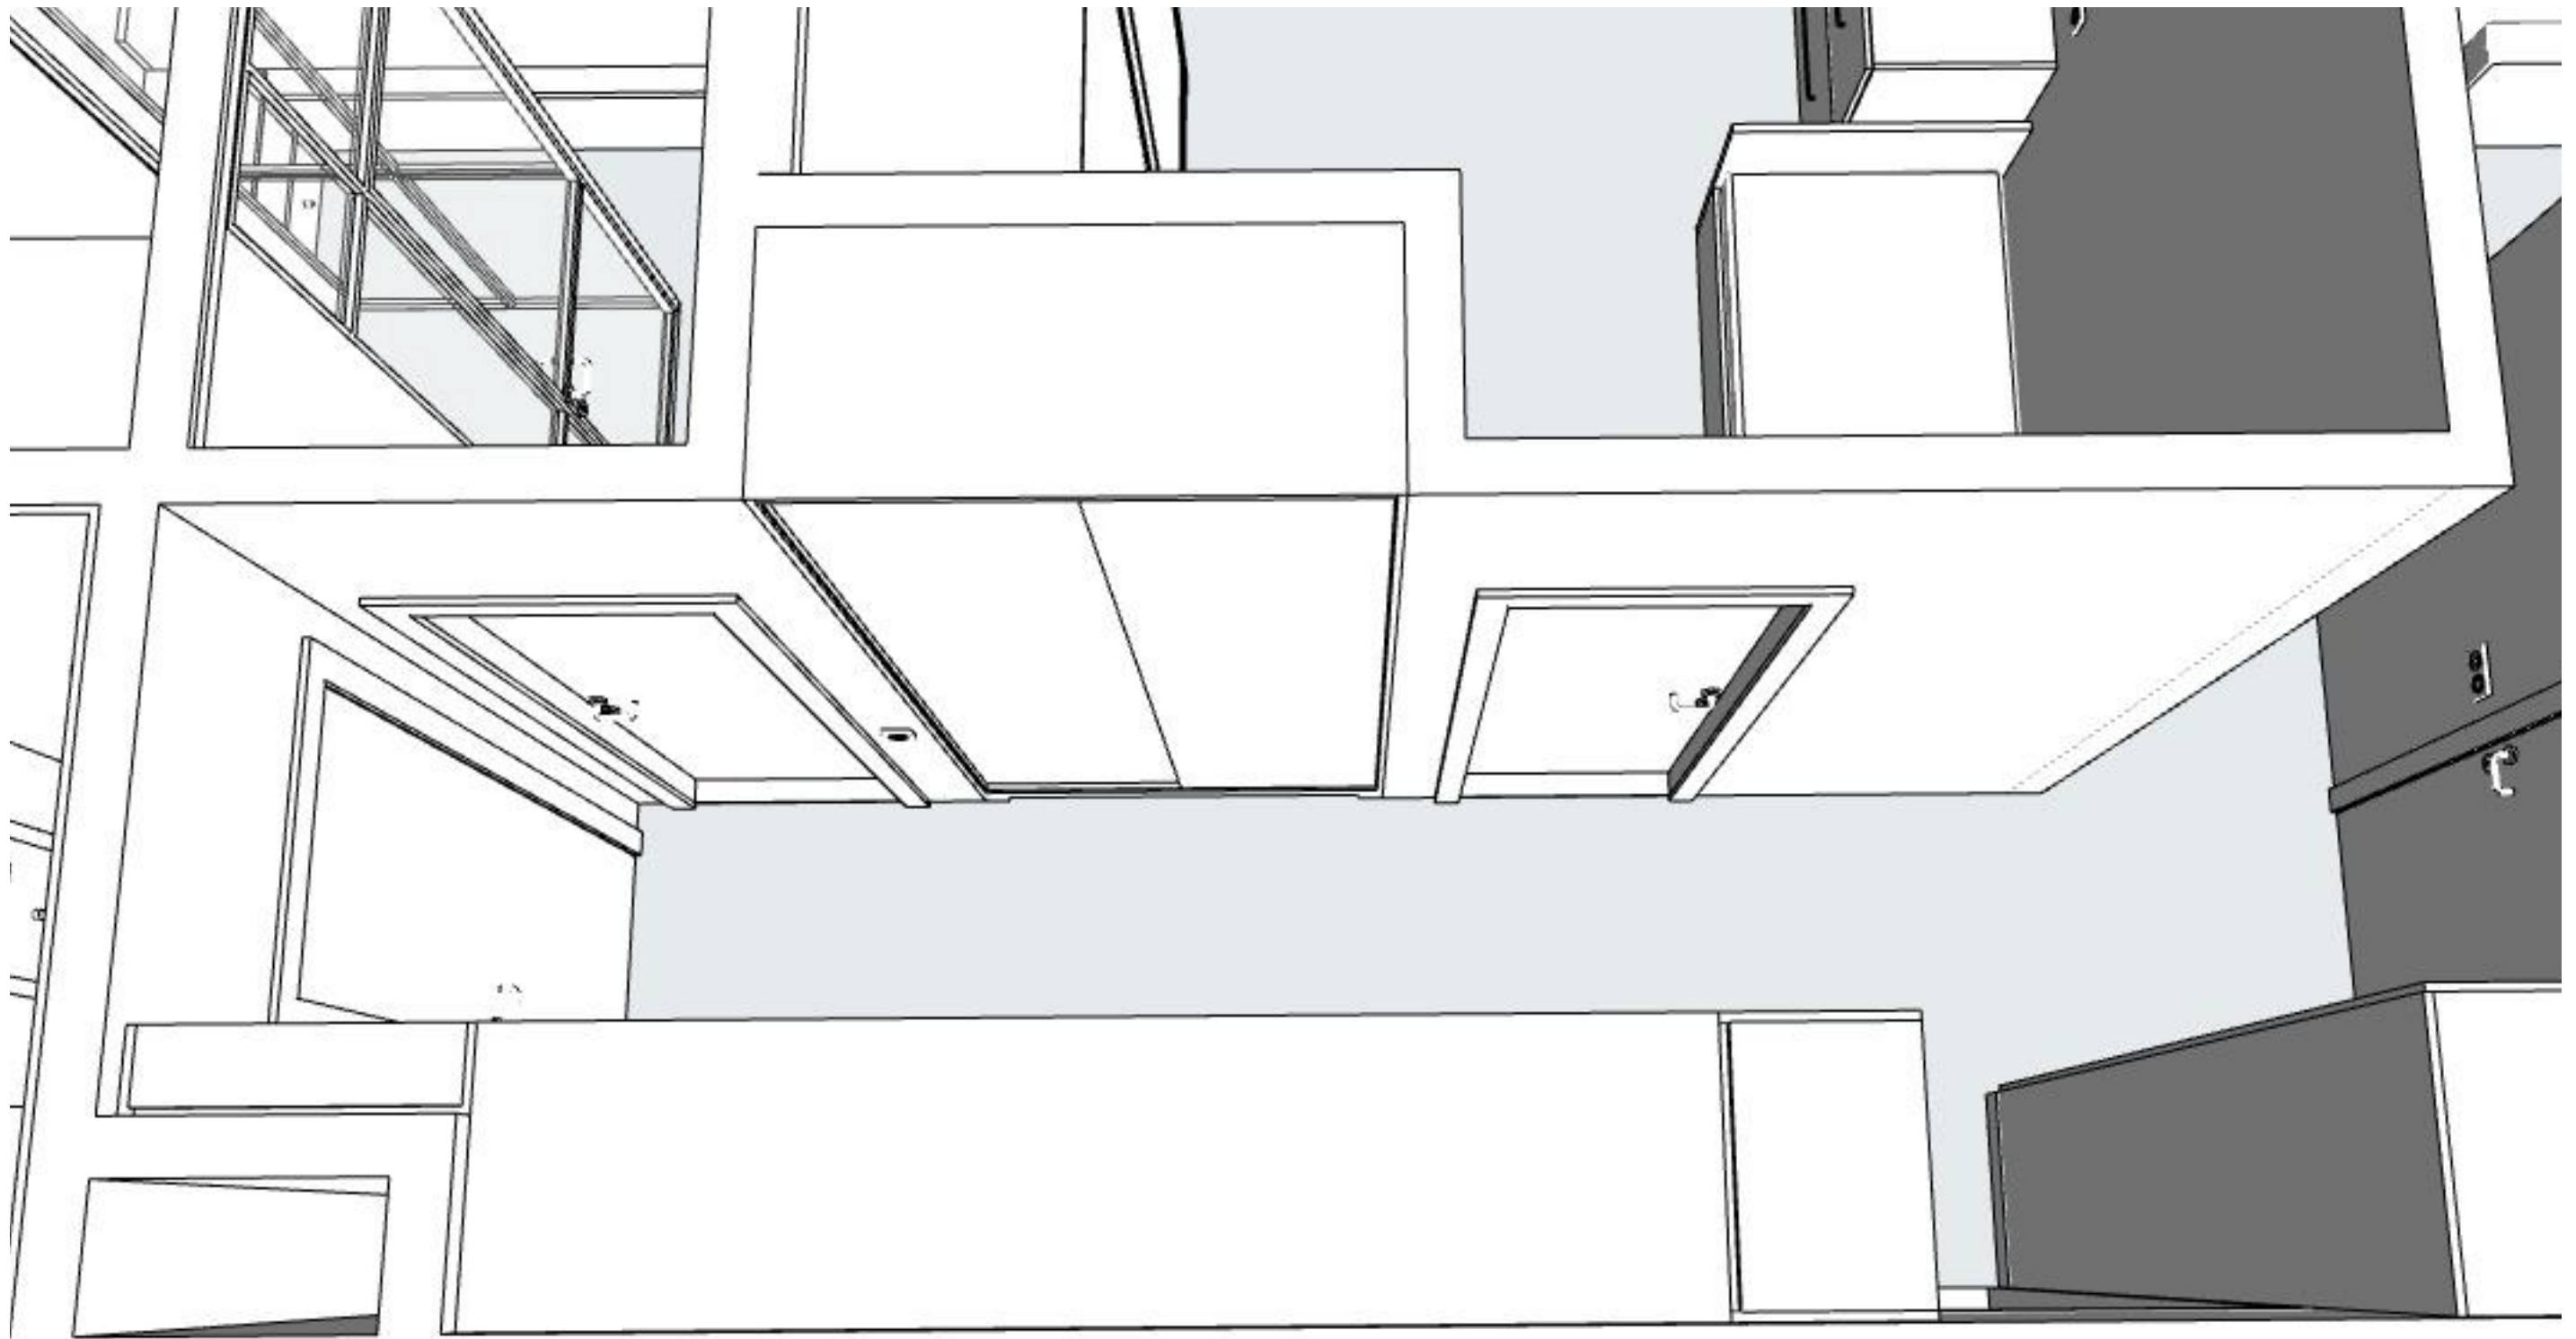

Передпокій 02

