


План розеток та електричних виводів

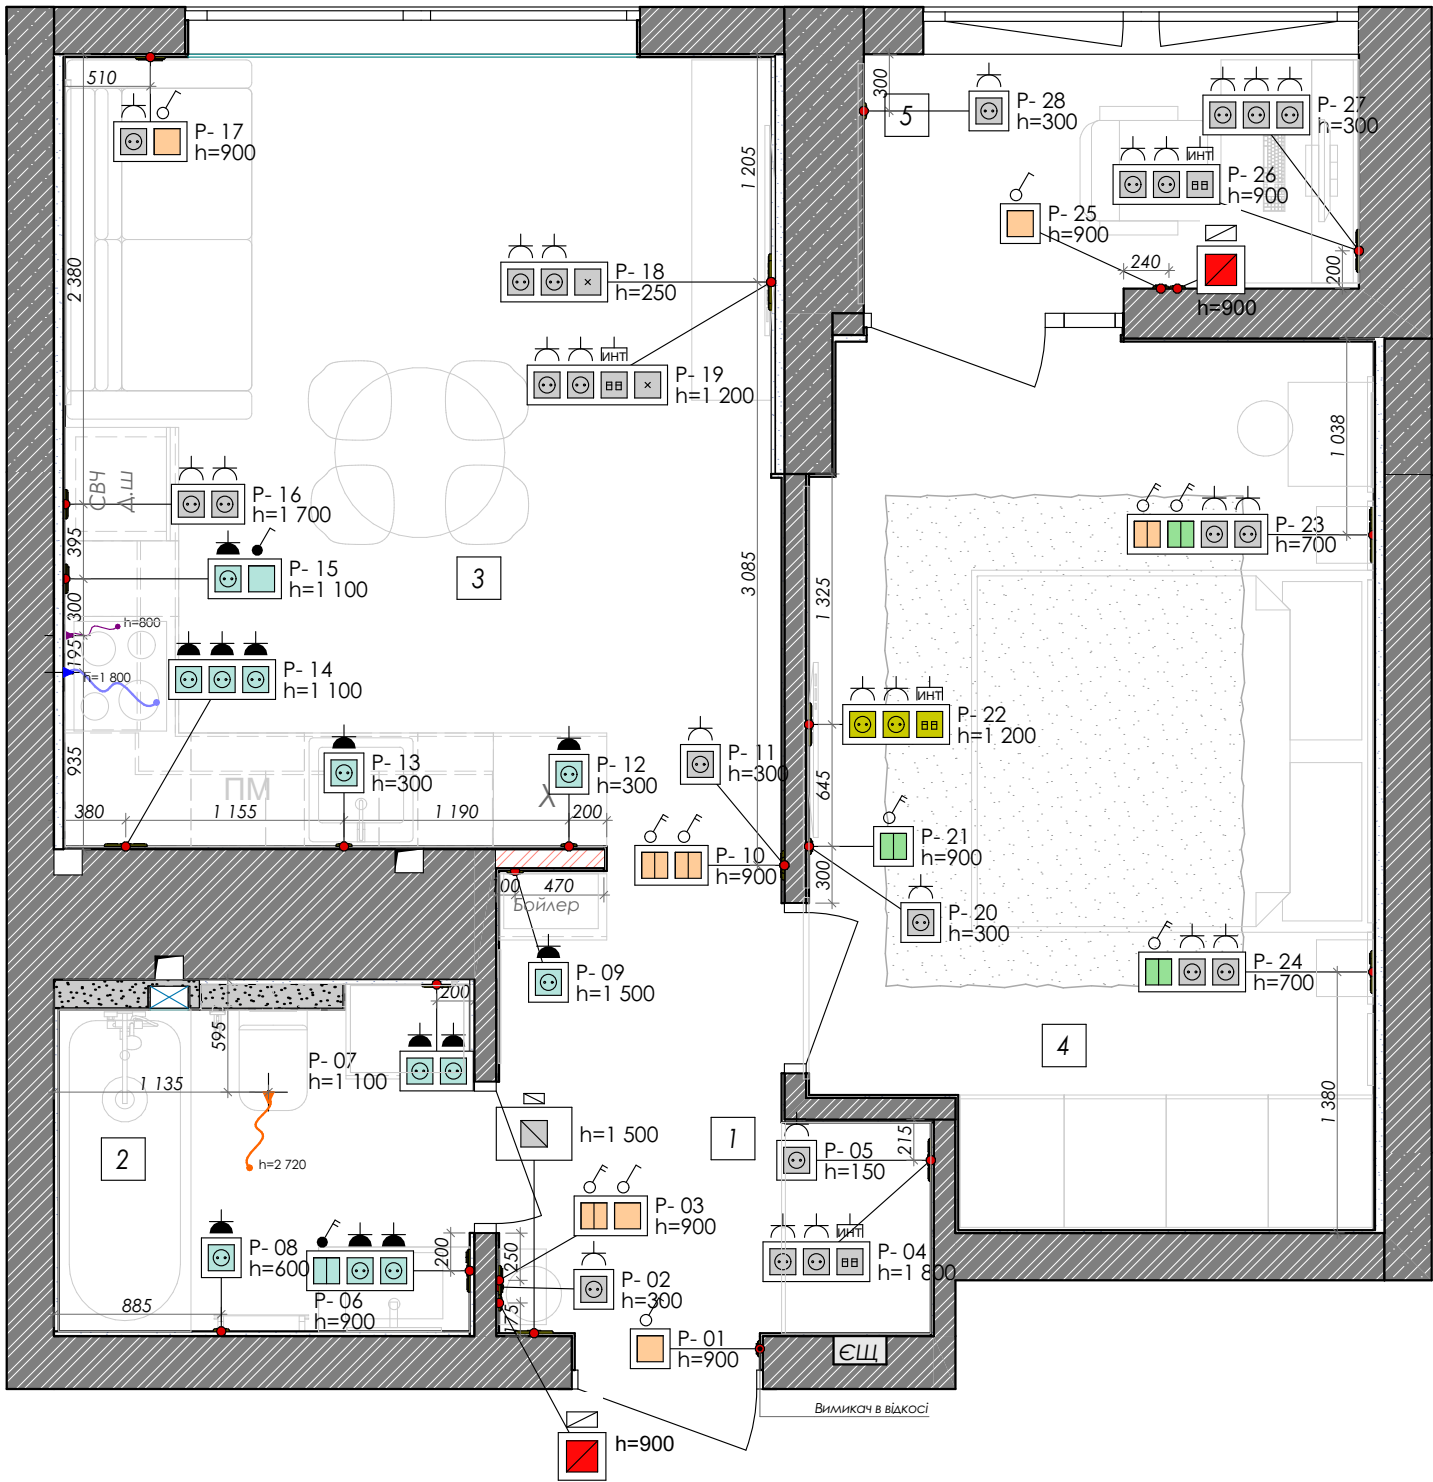

2D-символ	Назва	2D-символ	Назва
Класс защиты			Розетка 220V не встановлювати підрозетники і розетки
	Вивід ЭЛ 220V для вентиляції		Розетка мережева
	Вивід ЭЛ 220V під електроплиту		Терморегулятор теплого пола ТП
	Вивід ЭЛ 220V під кух витяжку	Класс защиты IP44	
Класс защиты IP20			Вимикач 1 клавiшний
	Вимикач 1 клавiшний		Вимикач 2 клавiшний
	Вимикач 2 клавiшний		Розетка 220V
	Вимикач 2 клавiшний проходний		
	Домофон ДФ		
	Заглушка/Кабельна розетка		
	Розетка 220V		

ПРИМІТКА:

- Розміри взяті без урахування вирівнювання стін.
1. Висота монтажу розеток чи блока розеток вказано на схемі.
 2. Усі висоти вказані до центру блоку від чистої підлоги.
 3. Прив'язка дана до центру встановлення розетки або блоку.
 4. У місцях підключення обладнання залишити запас кабелю щонайменше 1м.
 5. Усі слаботочні дроти з комутувати в слаботочному щиті.
 6. Розташування ел.виводів кухні уточнити по тех.картах постачальника обладнання.
 7. Дивитись разом з розгортками.
 8. На блок розеток №22 не встановлювати підрозетники та розетки ,провода заізолювати.

Экспликация приміщень		
№	Приміщення	Площа
1	Передпокій	4,66
2	Санвузел	4,19
3	Кухня-вітальня	16,37
4	Спальня	13,84
5	Лоджия	3,43
		42,49 м²

ЖК Time	Стадія	Лист	Листів
	ДП	9	26
План розеток та електричних виводів			


Специфікація розеток і вимикачів

ЄЛ-БЛОКИ Специфікація								
Назва Зони	ID Елемента	Лоссація	Кол.	Марка (ID)	ВСТАВКИ (механізми)			
					Поз. 1, наименование	Поз. 2, наименование	Поз. 3, наименование	Поз. 4, наименование
1								
Передпокій	01	Р2	1	Рм-1	Вимикач 1 клавiшний	-	-	-
Передпокій	02	Р2	1	Рм-1	Розетка 220V	-	-	-
Передпокій	03	Р2	1	Рм-2	Вимикач 2 клавiшний	Вимикач 1 клавiшний	-	-
Передпокій	04	Р2	1	Рм-3	Розетка 220V для роутера	Розетка 220V	Розетка мережева	-
Передпокій	05	Р2	1	Рм-1	Розетка 220V для робота пилососа	-	-	-
Передпокій	09	Р4	1	Рм-1	Розетка 220V для бойлера	-	-	-
2								
Санвузел	06	Р4	1	Рм-3	Вимикач 2 клавiшний	Розетка 220V	Розетка 220V	-
Санвузел	07	Р4	1	Рм-2	Розетка 220V для пральної машини	Розетка 220V для сушильної машини	-	-
Санвузел	08	Р4	1	Рм-1	Розетка 220V для електричної сушарки	-	-	-
3								
Кухня-вітальня	10	Р2	1	Рм-2	Вимикач 2 клавiшний	Вимикач 2 клавiшний	-	-
Кухня-вітальня	11	Р2	1	Рм-1	Розетка 220V	-	-	-
Кухня-вітальня	12	Р4	1	Рм-1	Розетка 220V для холодильника	-	-	-
Кухня-вітальня	13	Р4	1	Рм-1	Розетка 220V для посудомийки	-	-	-
Кухня-вітальня	14	Р4	1	Рм-3	Розетка 220V	Розетка 220V	Розетка 220V	-
Кухня-вітальня	15	Р4	1	Рм-2	Розетка 220V	Вимикач 1 клавiшний	-	-
Кухня-вітальня	16	Р2	1	Рм-2	Розетка 220V для свч	Розетка 220V для духової шафи	-	-
Кухня-вітальня	17	Р2	1	Рм-2	Розетка 220V	Вимикач 1 клавiшний	-	-
Кухня-вітальня	18	Р2	1	Рм-3	Розетка 220V	Розетка 220V	Заглушка канал	-
Кухня-вітальня	19	Р2	1	Рм-4	Розетка 220V	Розетка 220V	Розетка мережева	Заглушка канал


ЄЛ-БЛОКИ Специфікація									
НазваЗони	ID Элемен- та	Л О С С З А Ц И	Кол.	Марка (ID)	ВСТАВКИ (механізми)				
					Поз. 1, наименование	Поз. 2, наименование	Поз. 3, наименова- ние	Поз. 4, наименов- ание	
4									
Спальня	20	Р2	1	Рм-1	Розетка 220V	-	-	-	-
Спальня	21	Р2	1	Рм-1	Вимикач 2 клавiшний прохiдний	-	-	-	-
Спальня	22	Р2 01	1	Рм-3	Розетка 220V не встановлювати пiдрозетники i розетки	Розетка 220V не встановлювати пiдрозетники i розетки	Розетка мережева не встановлюв- ати пiдрозетник i i розетки	-	-
Спальня	23	Р2 01	1	Рм-4	Вимикач 2 клавiшний	Вимикач 2 клавiшний на одній клавiщі прохiдний	Розетка 220V	Розетка 220V	Розетка 220V
Спальня	24	Р2 01	1	Рм-3	Вимикач 2 клавiшний на одній клавiщі прохiдний	Розетка 220V	Розетка 220V	-	-
5									
1									
Лоджия	25	Р2	1	Рм-1	Вимикач 1 клавiшний	-	-	-	-
Лоджия	26	Р2	1	Рм-3	Розетка 220V	Розетка 220V	Розетка мережева	-	-
Лоджия	27	Р2	1	Рм-3	Розетка 220V	Розетка 220V	Розетка 220V	-	-
Лоджия	28	Р2	1	Рм-1	Розетка 220V для електроконвектора	-	-	-	-
		0	28						

РАМКИ	
Марка(ID)	Кол-во, шт
Рм-1	12
Рм-2	6
Рм-3	8
Рм-4	2
	28

ЖК Time	Стадія	Лист	Листів
	ДП	10	26
Специфікація розеток і вимикачів			

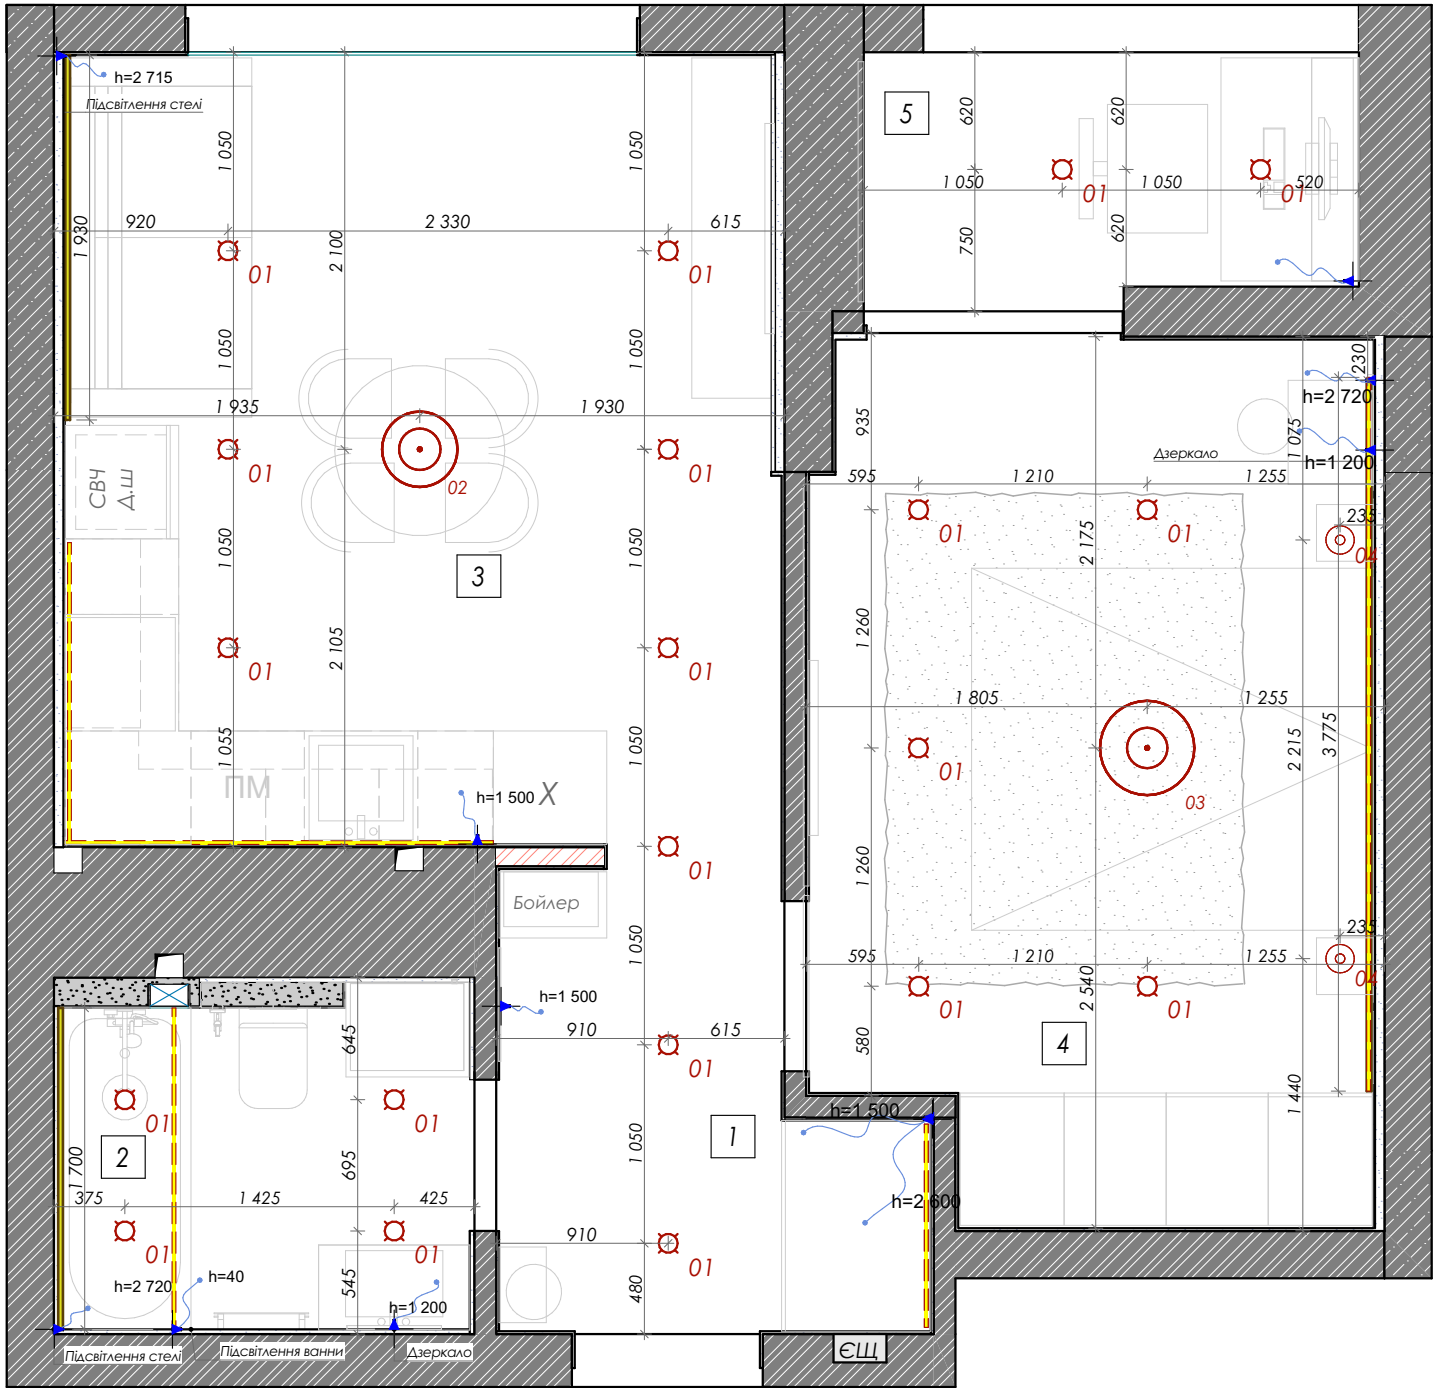

УМОВНІ ПОЗНАЧЕННЯ:

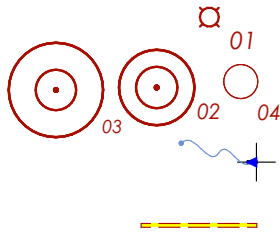

- Одноточкові світильники
- Підвісний світильник
- Ел. вивід для підсвічування
- LED підсвітлення

ПРИМІТКА:

- 1. Висота вказана від рівня чистої підлоги.
- 2 Розміри дані без урахування вирівнювання стін
- 2. Прив'язки вказані до центру встановлення світильників.
- 3. Трансформатори для світлодіодних стрічок та ламп розмістити в окремому ел. щитку.
- 4. Точні розміри врізання світильників, спосіб монтажу та інші технічні умови необхідно див. у специфікації конкретної моделі.
- 5. Для ел.виводів залишити запас кабелю щонайменше 1м.

Експликація приміщень		
№	Приміщення	Площа
1	Передпокій	4,66
2	Санвузел	4,19
3	Кухня-вітальня	16,37
4	Спальня	13,84
5	Лоджия	3,43
		42,49 м²

ЖК Time	Стадія	Лист	Листів
	ДП	11	26
План освітлення			

Специфікація освітлення

№	Наименования	Кількість	Вид	Посилання
01	Точковий світильник VASMAR 53356	20		https://www.lampa.ua/katalog/53356.html
02	Подвесной светильник. PH-0417	1		https://www.prohouse.store/podvesnoj-svetilnik-ph-0417/?attribute_model=%D0%A1&attribute_razmer=40+%D1%81%D0%BC&utm_source=+Google&utm_medium=pro&utm_campaign=%D0%9E%D0%B1%D1%89%D0%B8%D0%B9+Prohouse++Sale+price&gclid=CjwKCAjw4P6oBhBsEiwAKYVq-Z6rYWMuAal0gi
03	Підвісний світильник з декоративними пластинами	1		https://light-deco.com.ua/svetilniki_ru/pidvisnij-svitilnik-z-dekorativnimi-plastinami-ru-71999.html
04	Anzazo Світильник подвесной IRIX W	2		https://anzazo.com.ua/anzazo-lustri-magazin/podvesnye-svetilniki/svetilnik-irix-w-kupiti-ukraina-ru.html



УМОВНІ ПОЗНАЧЕННЯ:


- Вимикач 1-клавiш.
- Вимикач 2-клавiш.
- Вимикач прохiдний
- Вимикач 2-клавiш. прохiдний

Примiтка:
1. Прив'язка вiд краю отвору або кута 200мм або iнша, якщо вказано на схемi.
2. Висота монтажу вимикачiв 900мм, вiд рiвня чистової пiдлоги або iнша, якщо зазначено на схемi.
3. Розмiщення вимикачiв у блоках з розетками див. «План розташування розеток та вимикачiв», та розгортки примiщень


Експликацiя примiщень		
№	Примiщення	Площа
1	Передпокiй	4,66
2	Санвузел	4,19
3	Кухня-вiтальня	16,37
4	Спальня	13,84
5	Лоджия	3,43
		42,49 м²

ЖК Time	Стадiя	Лист	Листiв
	ДП	13	26
Схема керування освiтленням			


План розташування теплої підлоги і радіаторів опалення

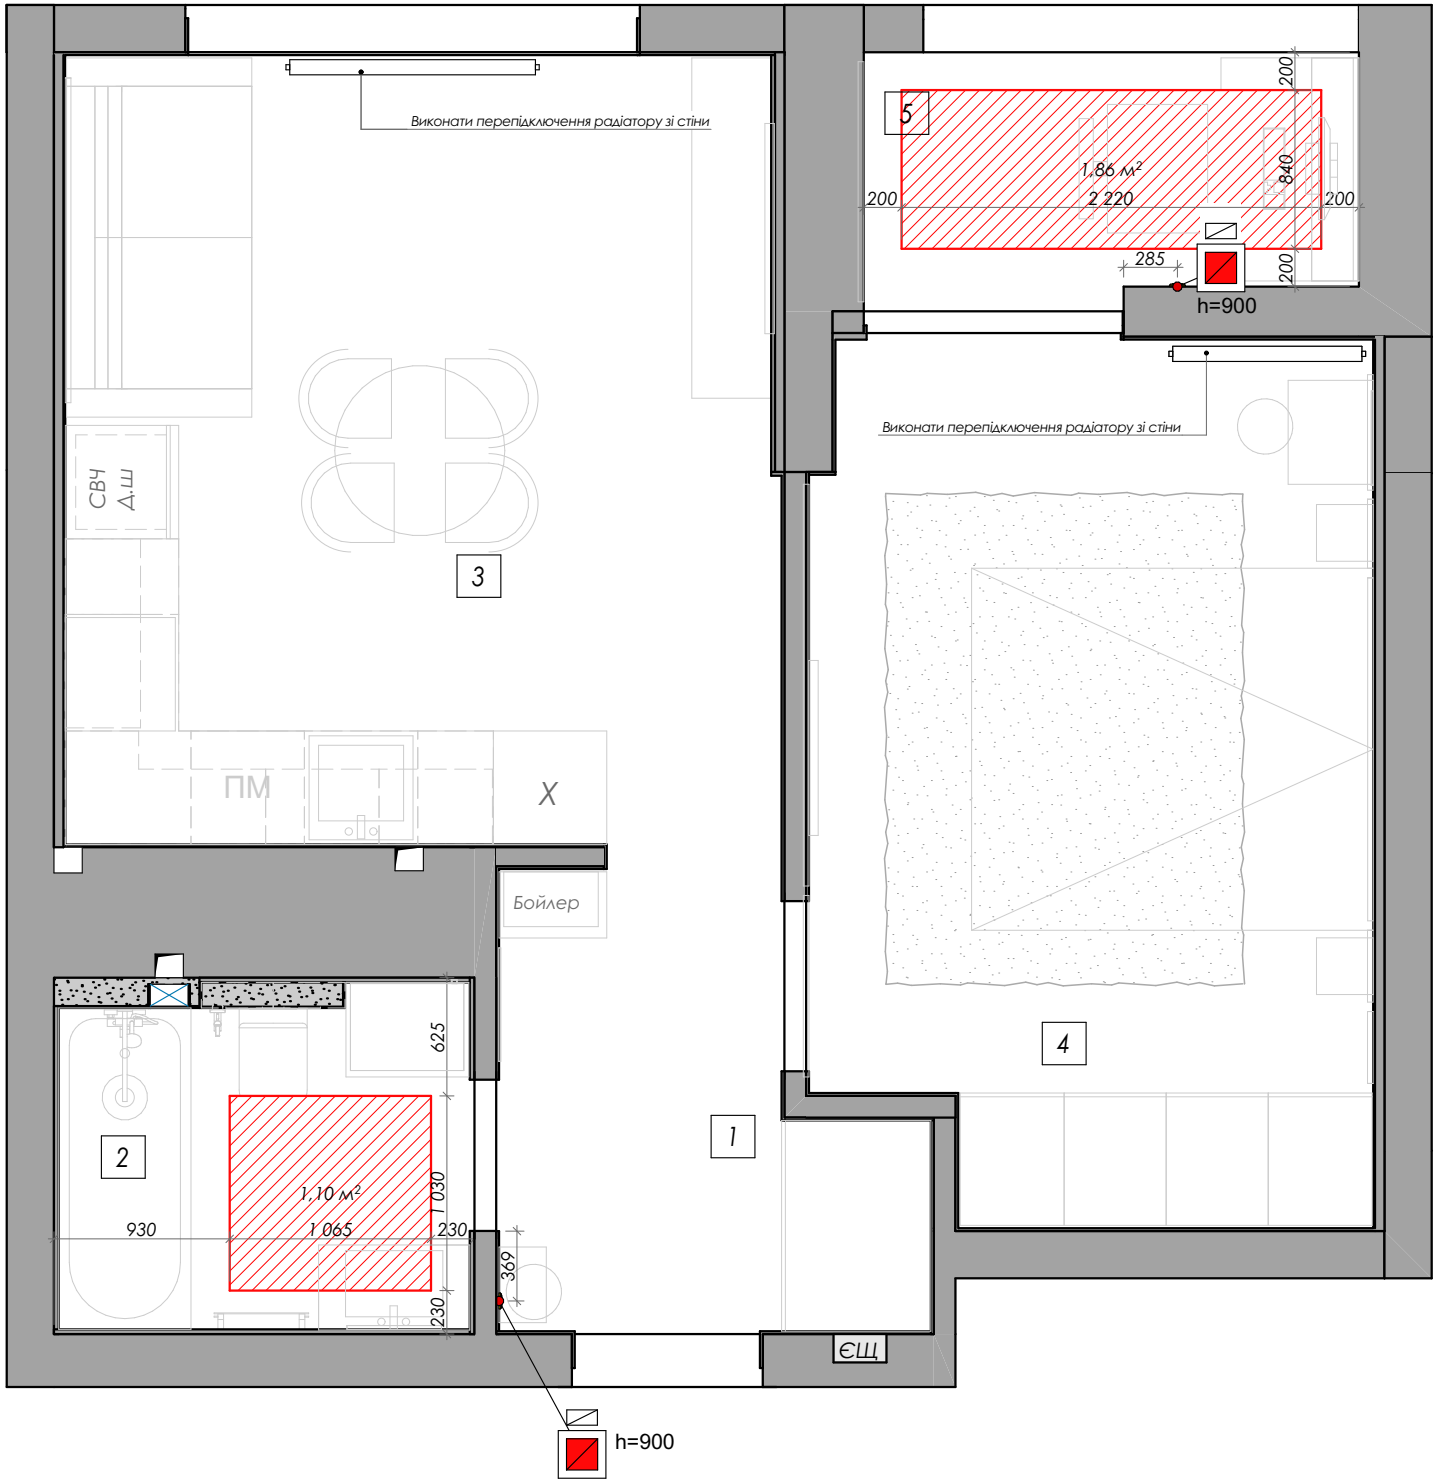

УМОВНІ ПОЗНАЧЕННЯ:

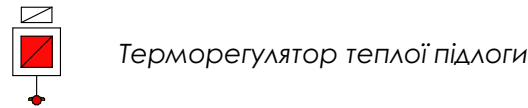

Терморегулятор теплої підлоги

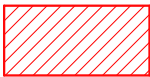

Електрична тепла підлога.
Місце встановлення теплої підлоги.

ПРИМІТКИ:

1. При укладанні теплої підлоги зробити відступ від стін 200мм і від меблів 100мм.
2. Усі висоти вказані від рівня чистої підлоги.
3. Виміри взяті без урахування вирівнювання стін.

Експликація приміщень		
№	Приміщення	Площа
1	Передпокій	4,66
2	Санвузел	4,19
3	Кухня-вітальня	16,37
4	Спальня	13,84
5	Лоджия	3,43
		42,49 м²

ЖК Time	Стадія	Лист	Листів
	ДП	14	26
План розташування теплої підлоги і радіаторів опалення		 FLEXIBUD	