



Розгортка 1

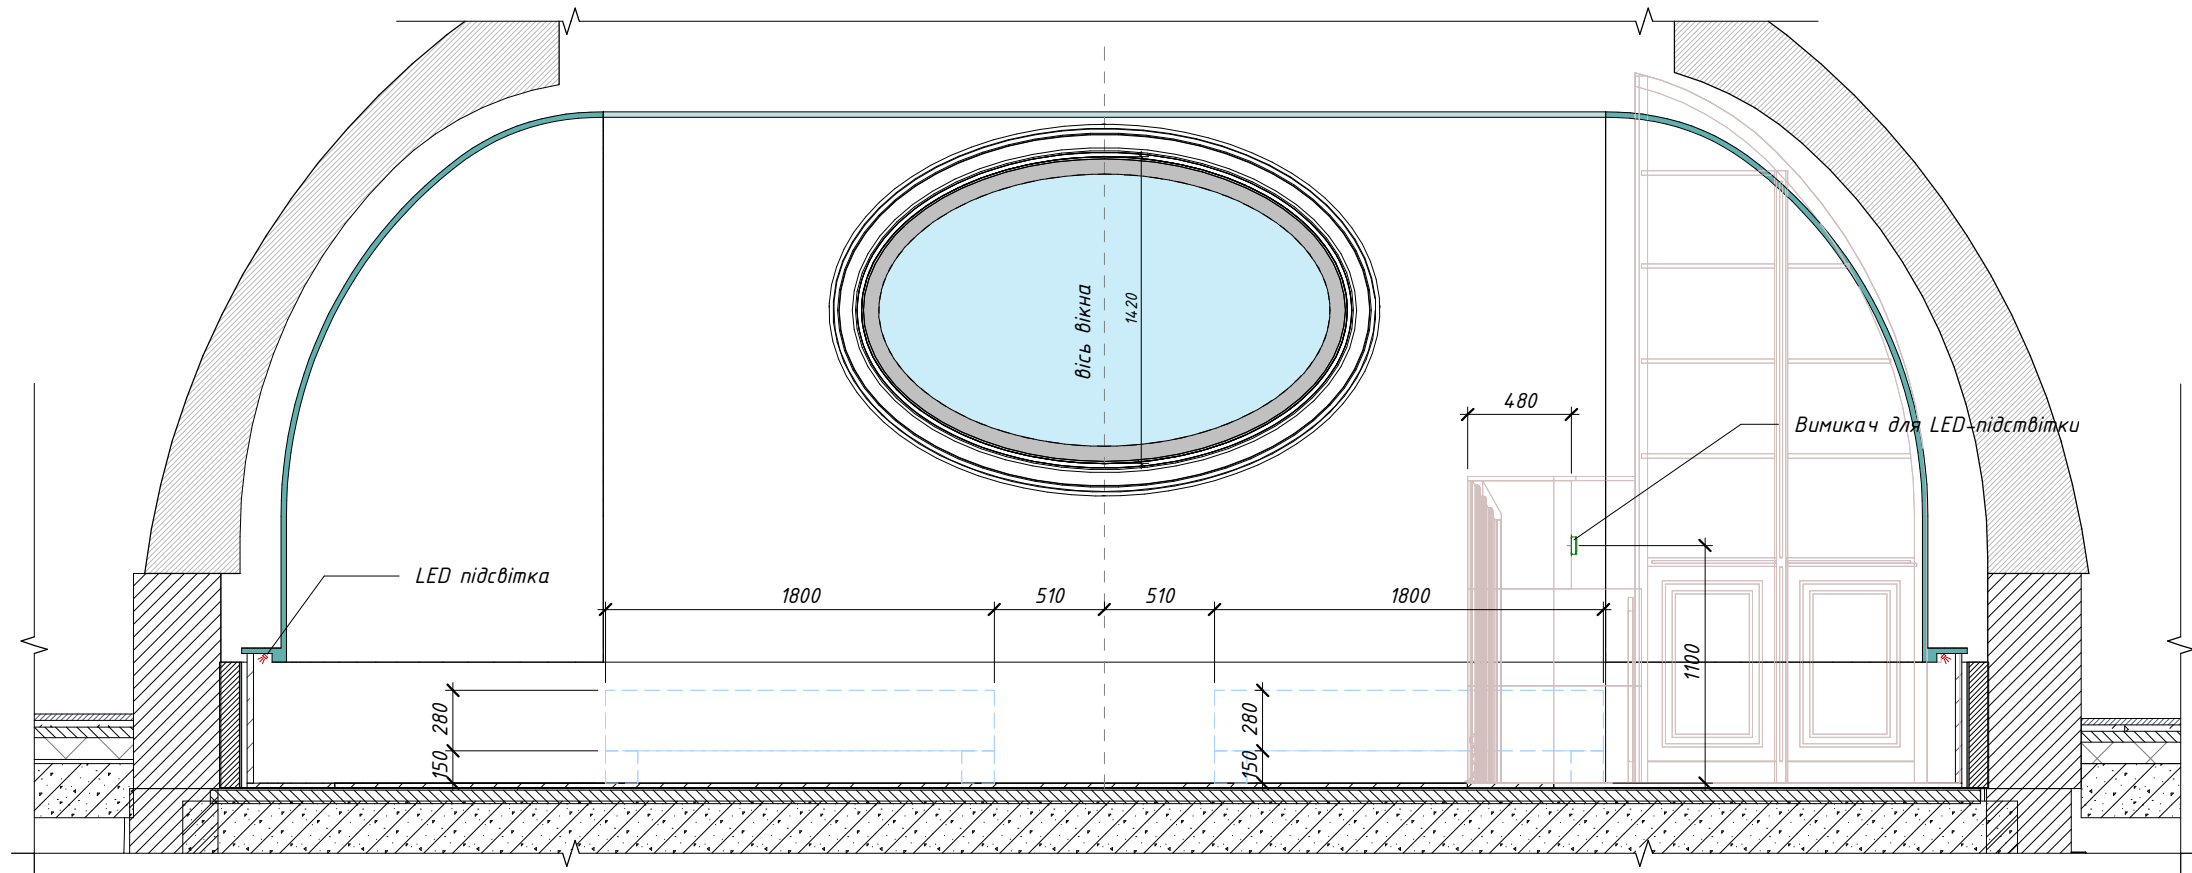

Розгортка 2

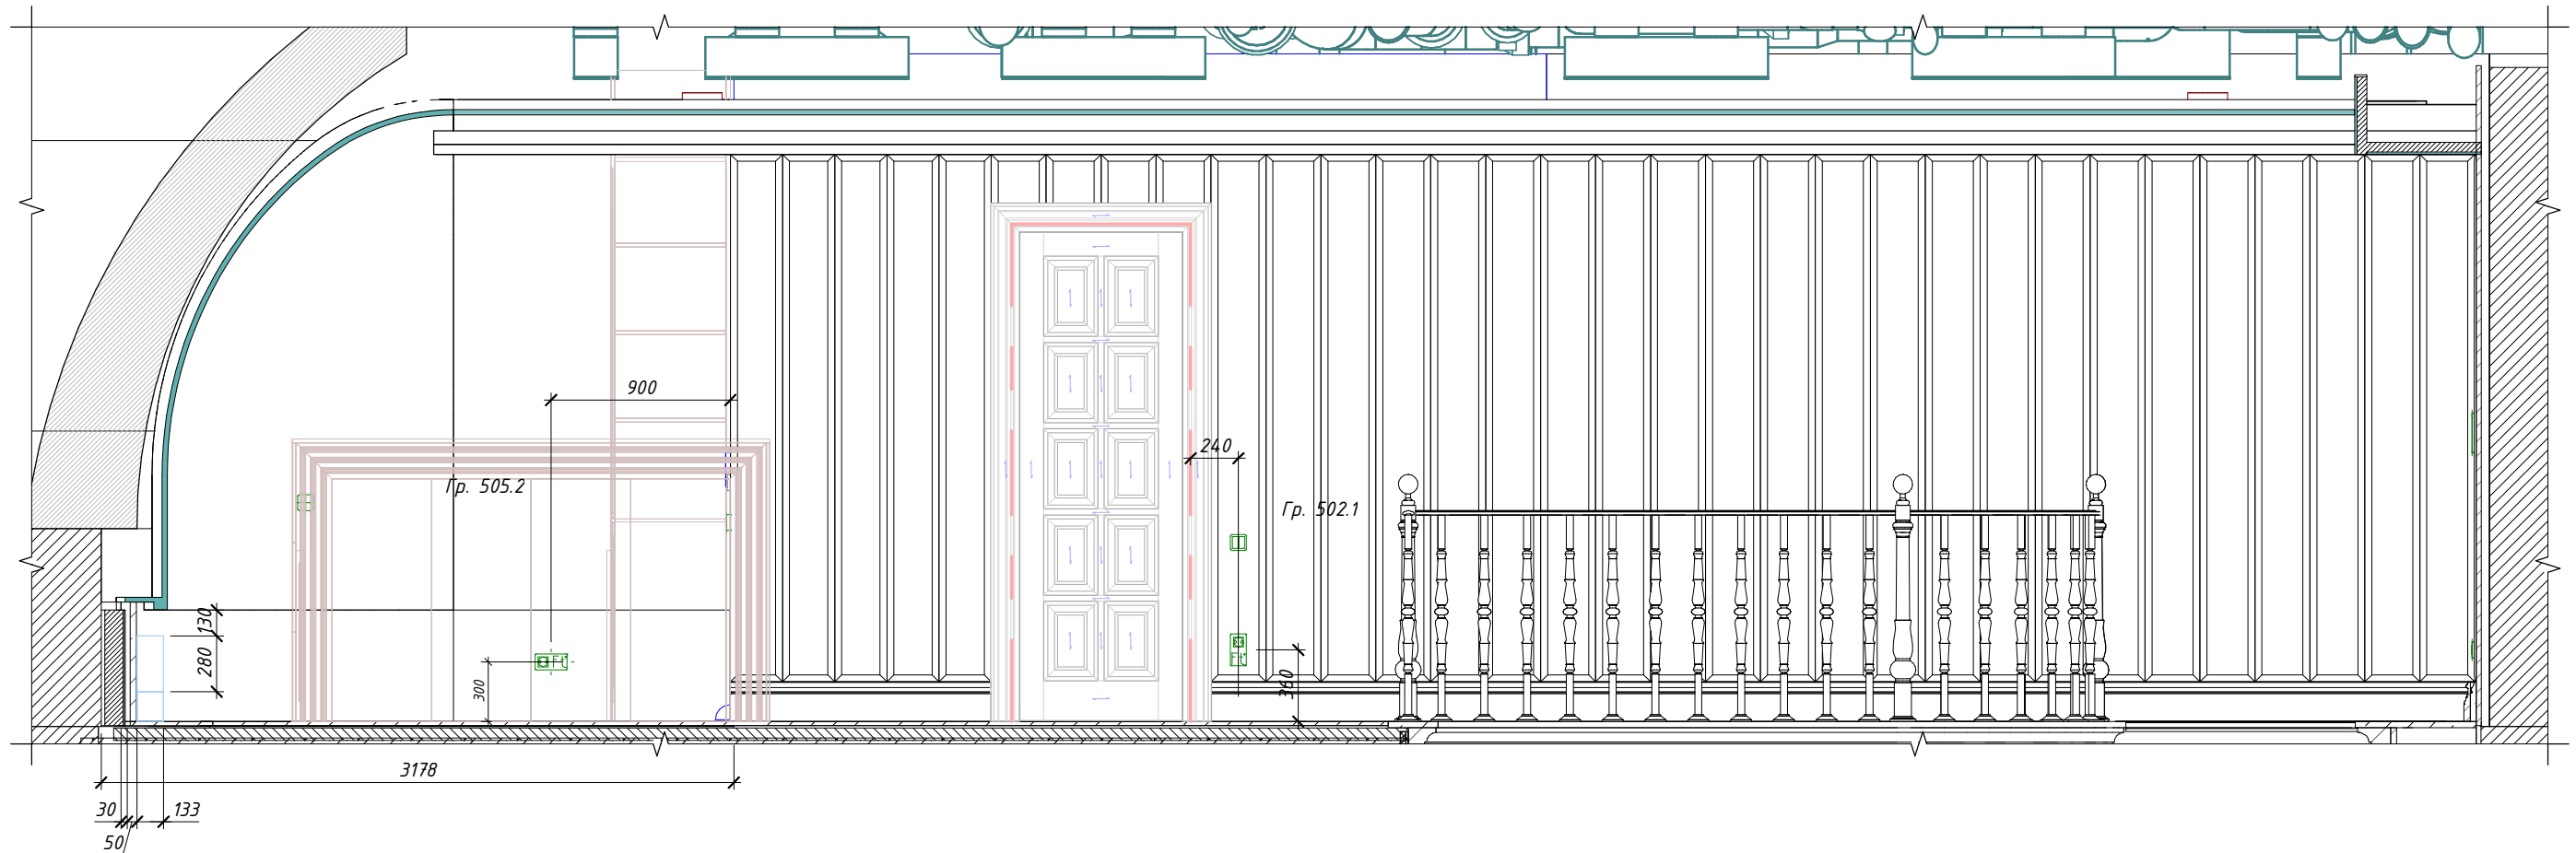

Примітка:
1. Наявність виводів для автоматизації штор
або ролети узгодити з замовником

					ZML.EL.504-02	
					Поверх 5. Пріміщення 504. Розгортки 1-2	
Зм.	Арк.	№ док.	Підпис	Дата	Арк. 02	