



Розгортка 3

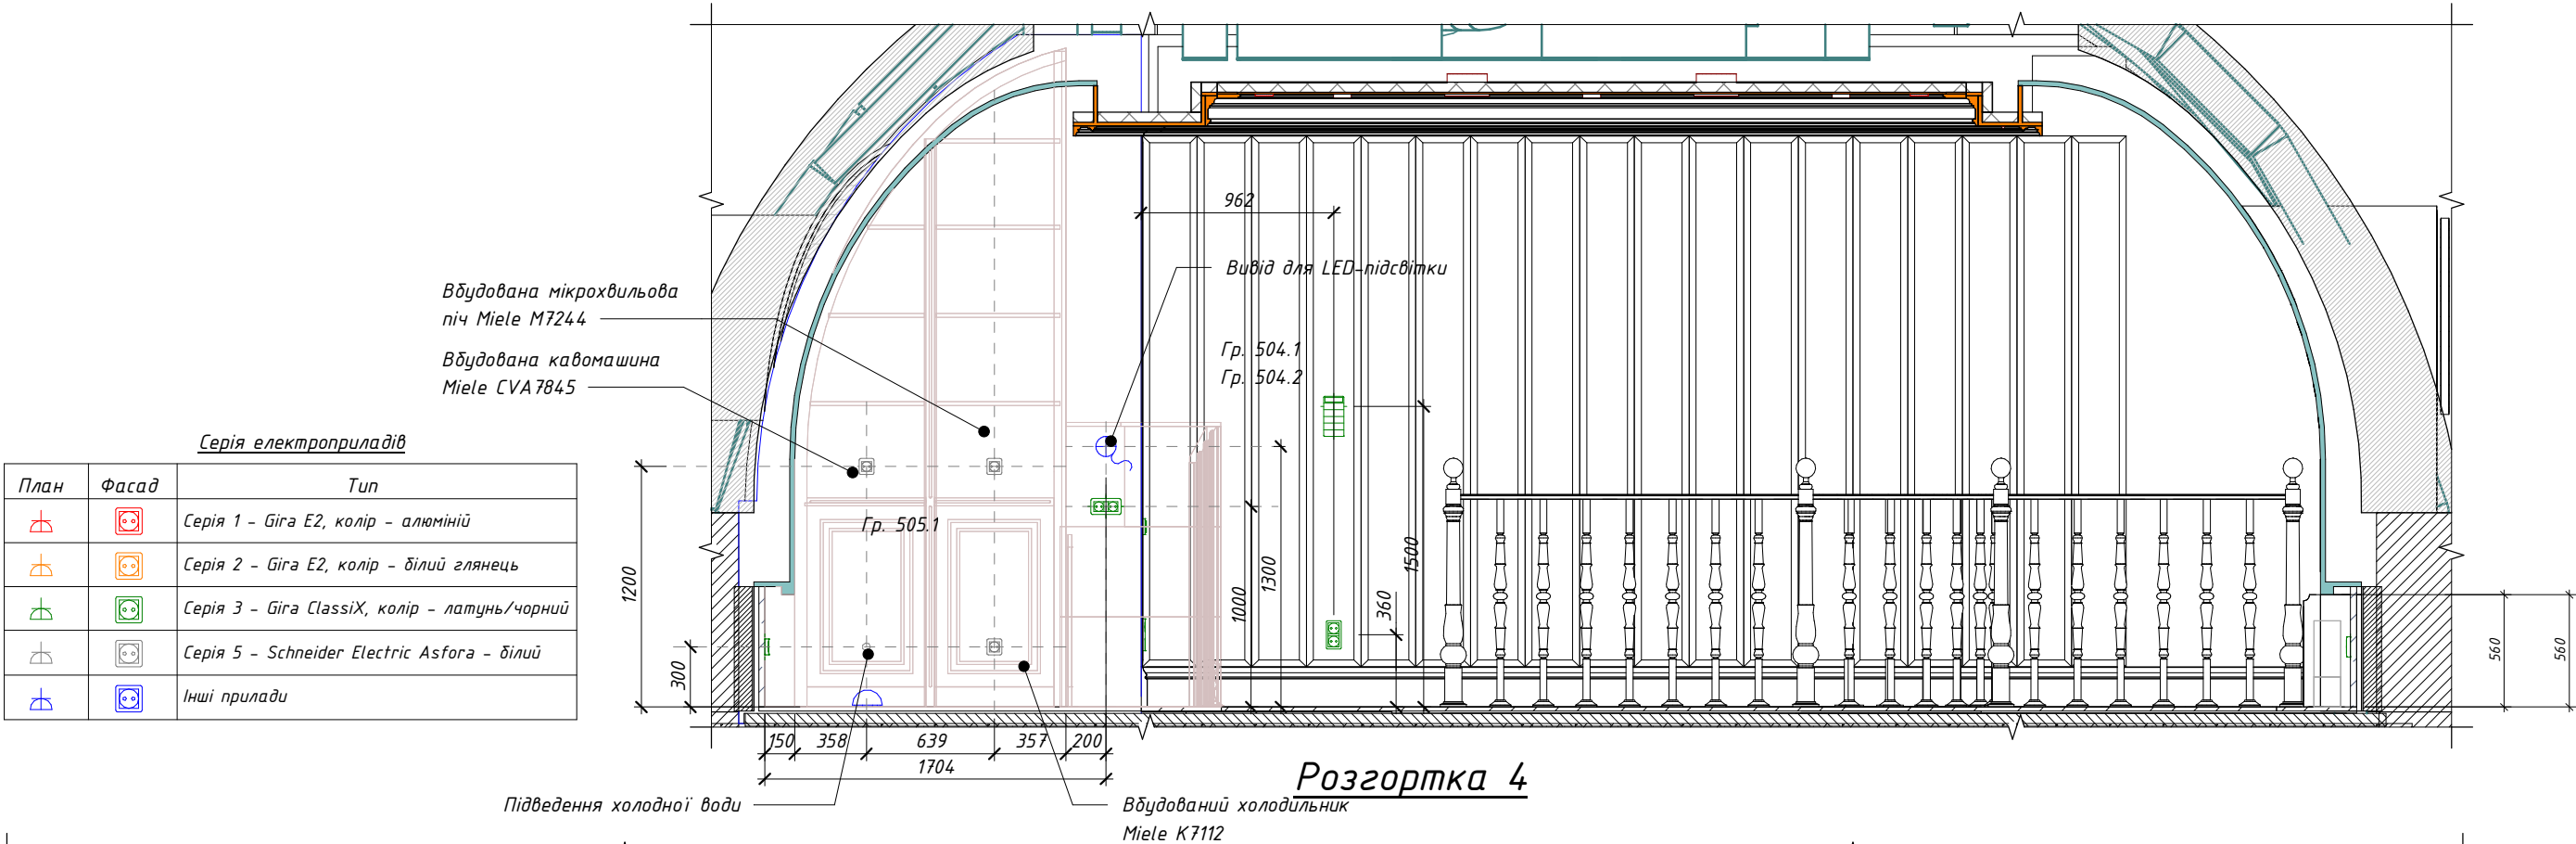

Розгортка 4

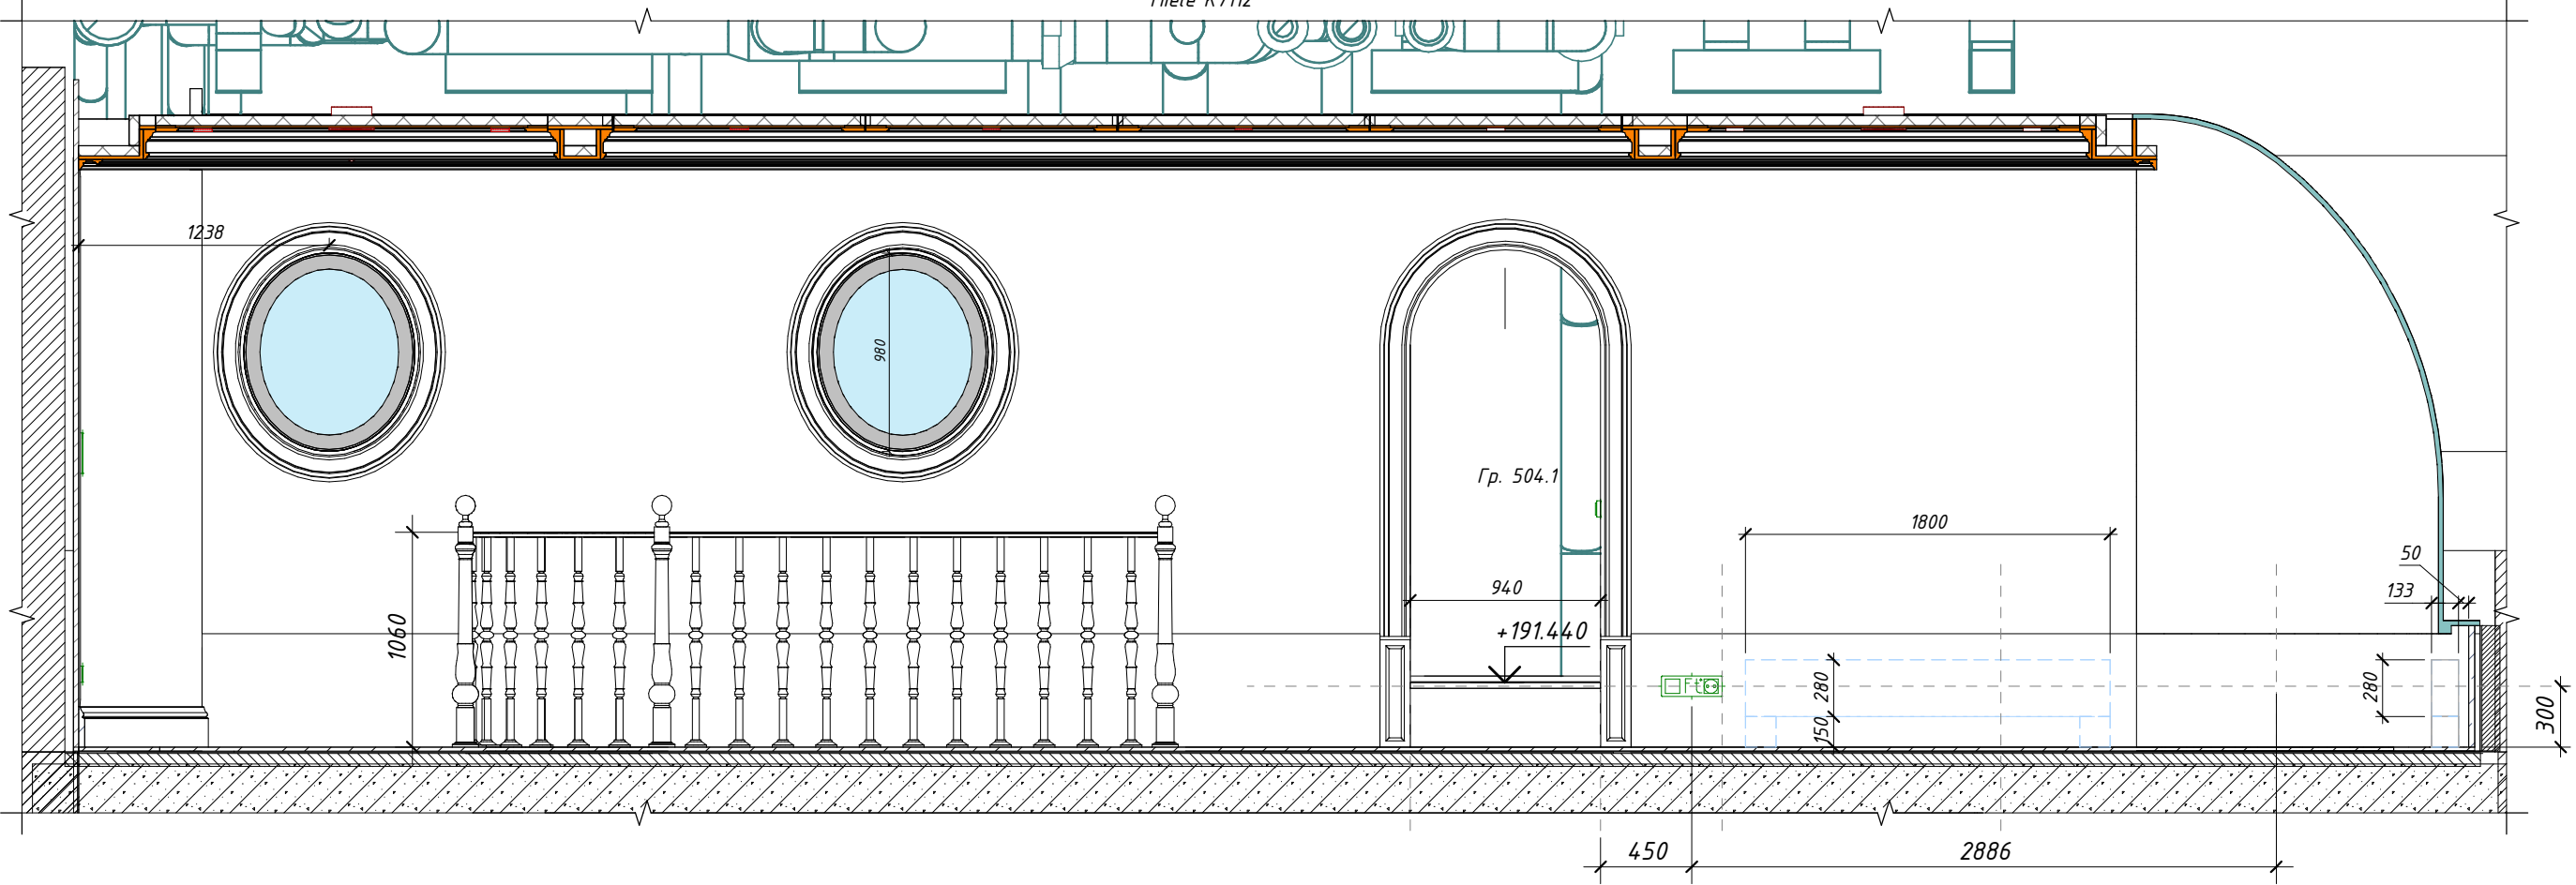

Примітка:
1. Наявність виводів для автоматизації штор або ролети узгодити з замовником

ЗМ.ЕЛ.504-03					Поверх 5. Приміщення 504. Розгортки 3-4		Арк. 03
Зм.	Арк.	№ док.	Підпис	Дата			