


Сценарій 300 м.куб (Сценарій 180 м.куб)

Заг. пл. - 119 м.кв

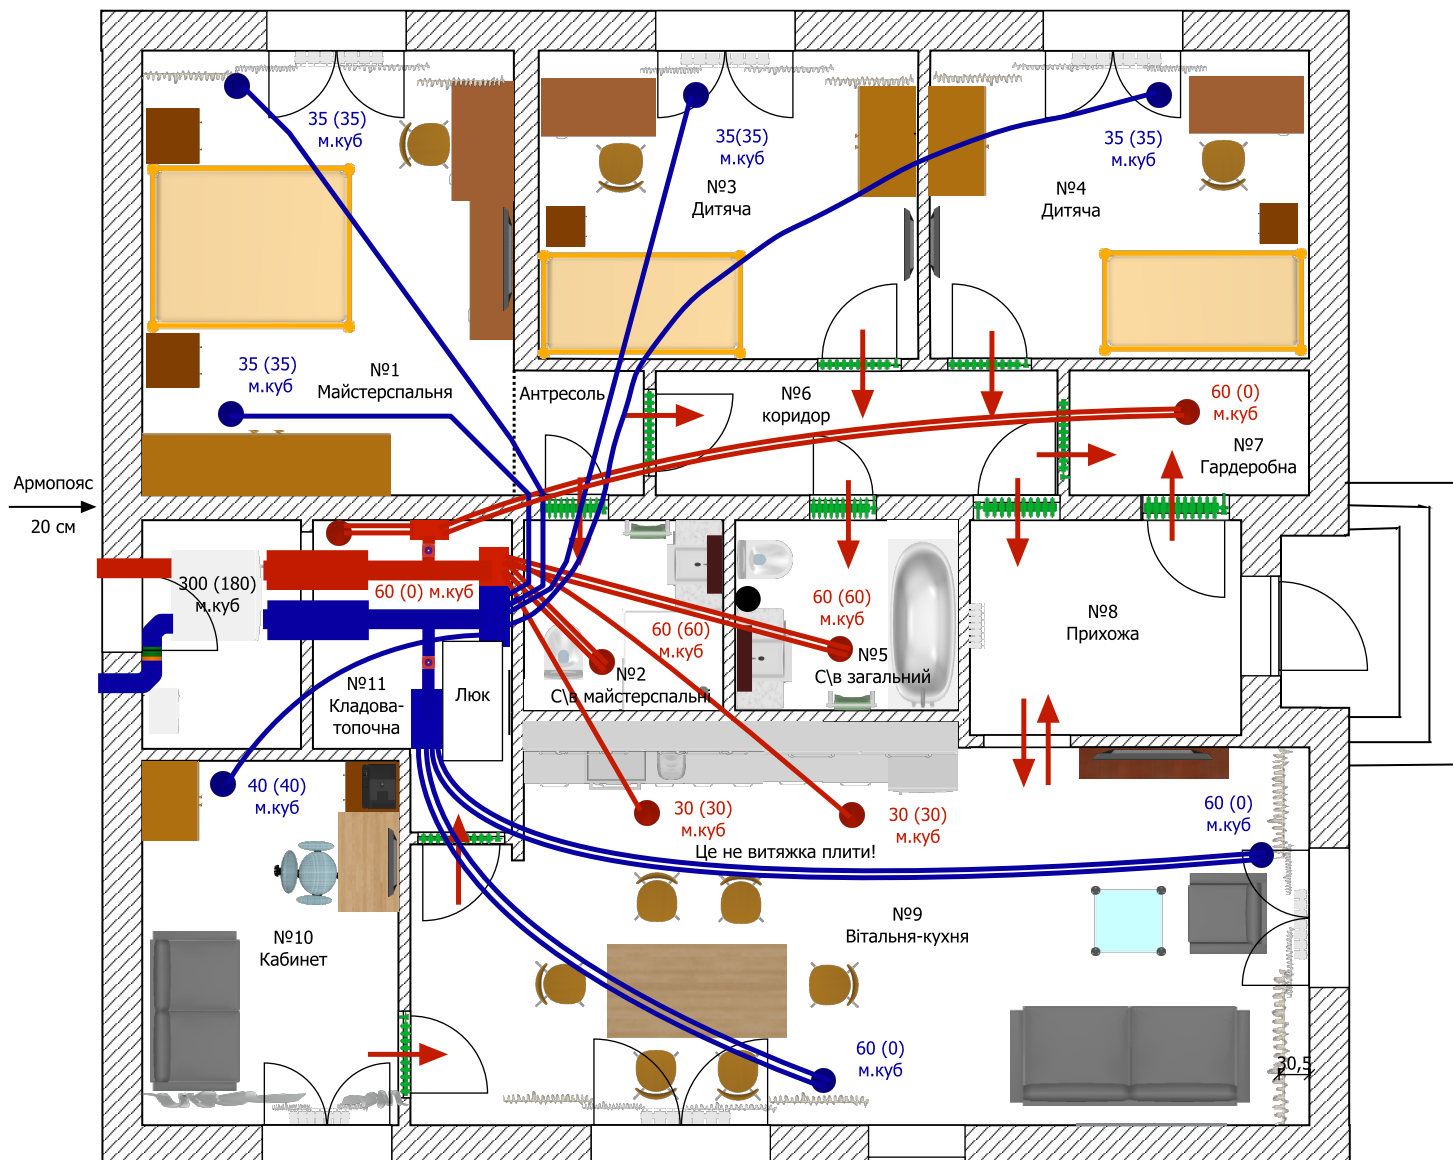

- Приток, Повітропровід Домовент Домофлекс 01905000, d90 мм
- Витяжка, Повітропровід Домовент Домофлекс 01905000, d90 мм
- Глушник приток
- Глушник витяжка
- Обсяг витяжки при: сценарії 360 м.куб (сценарії 180 м.куб)
- Обсяг притоку при: сценарії 360 м.куб (сценарії 180 м.куб)
- Анемостати (приток та витяжка)
- Рух відпрацьованого повітря через переток
- Переток
- Регульовані заслінки
- У сценарії 360 м.куб - відкриті (у сценарії 180 м.куб - зачинені)
- Колектори
- Тен

Сценарій 300 м.куб

Потужність 300 м.куб, Регульовані заслінки відкриті, працює з 6:00 до 8:00 та з 16:00 до 21:00
4 людини у активній фазі

Сценарій 180 м.куб

Потужність 180 м.куб, Регульовані заслінки закриті, працює з 8:00 до 16:00 та з 21:00 до 6:00
День з 8:00 до 16:00 - 2 людини = 1 у мастерспальні + 1 у кабінеті
Ніч з 21:00 до 6:00 - 4 людини = 2 у мастерспальні + по 1 у дитячих