


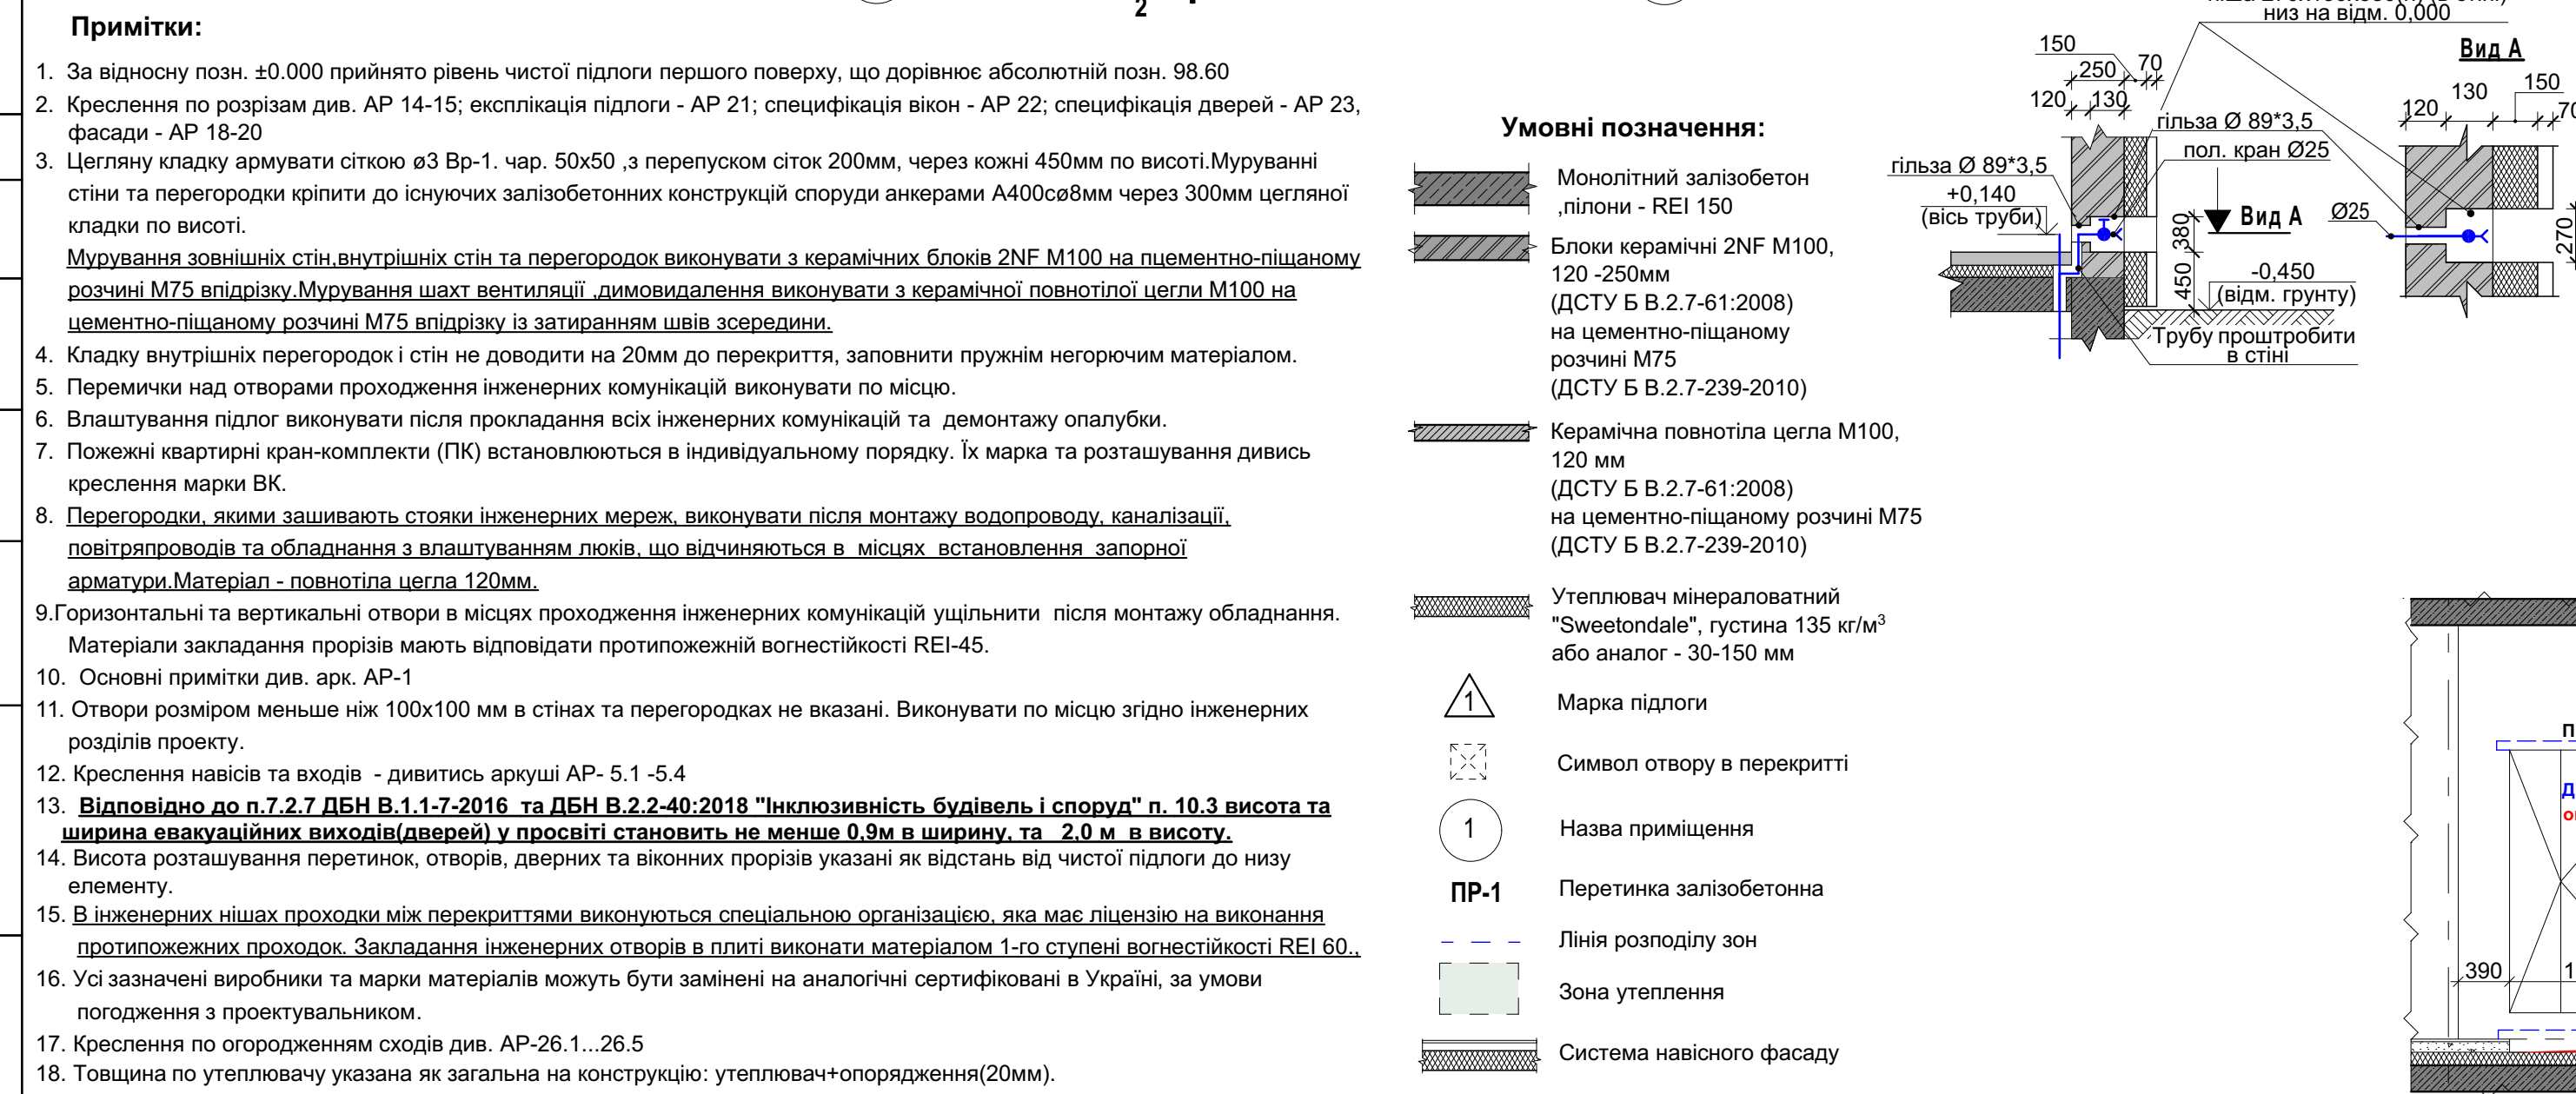

Специфікація отворів						
Поз.	Висота (мм)	Ширина (мм)	Відм. низ відносно 0,000	Призначення отв. по розділу	Кількість	Примітка
1	100h	200	-0,100	ОВ	4	
2	200h	300	+2,725	ОВ	3	
3	150h	150	+2,725	ОВ	3	
4	200h	975	+2,725	ОВ	1	
5	200h	400	+2,725	ОВ	2	
6	120h	120	+2,750	ОВ	3	
7	300h	150	+2,725	ОВ	1	
8	80h	120	+2,920	ЕО	4	
9	160h	120	+2,750	ОВ	1	
10	250h	250	+2,725	ОВ	2	
11	Ø159*4		+0,580 (вісь)	ВК	4	гільза
12	Ø159*4		+0,280 (вісь)	ВК	4	гільза
13	Ø89*3,5		+0,580 (вісь)	ВК	1	гільза
14	Ø108*3,5		+0,955 (вісь)	ПГ	4	гільза
15	100h	1250	-0,100	ВК/ОВ	2	
16	150h	150	+2,875	ОВ	1	

Поз.	Позначення	Найменування	Кількість	Маса од.кг	Примітка
1	ДСТУ Б.В.2.6-55:2008	2ПБ 13-1-п	14	54	Випуск серії 1.038.1-1
2	Кутик за ДСТУ 2251-93	└ 100х100х8, L=120 мм	1	1,46	m=2,93 кг
3	ДСТУ Б.В.2.6-55:2008	2ПБ 16-2-п	2	65	Випуск серії 1.038.1-1
4	ДСТУ Б.В.2.6-55:2008	2ПБ 19-3-п	1	81	Випуск серії 1.038.1-1
5	ДСТУ Б.В.2.6-55:2008	1ПБ 13-1	1	25	Випуск серії 1.038.1-1
6	полоса ГОСТ 103-2006	- 40х4, L=100 мм	13	0,126	m=1,638кг
7	Кутик за ДСТУ 2251-93	└ 50х50х5, L=690 мм	10	2,600	m=26,0кг
8	Кутик за ДСТУ 2251-93	└ 50х50х5, L=850 мм	2	3,015	m=6,03кг
9	Анкер-болт	Анкер HILTI HST M8/75	2		
10	ДСТУ Б.В.2.6-55:2008	1ПБ 16-1	2	30	Випуск серії 1.038.1-1

Специфікація перетинки

Поз.	Позначення	Найменування	Кількість	Маса од.кг	Примітка
1	ДСТУ Б.В.2.6-55:2008	2ПБ 13-1-п	14	54	Випуск серії 1.038.1-1
2	Кутик за ДСТУ 2251-93	L 100x100x8, L=120 мм	1	1,46	m=2,93 кг
3	ДСТУ Б.В.2.6-55:2008	2ПБ 16-2-п	2	65	Випуск серії 1.038.1-1
4	ДСТУ Б.В.2.6-55:2008	2ПБ 19-3-п	1	81	Випуск серії 1.038.1-1
5	ДСТУ Б.В.2.6-55:2008	1ПБ 13-1	1	25	Випуск серії 1.038.1-1
6	полоса ГОСТ 103-2006	- 40х4, L=100 мм	13	0,126	m=1,638кг
7	Кутик за ДСТУ 2251-93	L 50х50х5, L=690 мм	10	2,600	m=26,0кг
8	Кутик за ДСТУ 2251-93	L 50х50х5, L=850 мм	2	3,015	m=6,03кг
9	Анкер-болт	Анкер HILTI HST M8/75	2		
10	ДСТУ Б.В.2.6-55:2008	1ПБ 16-1	2	30	Випуск серії 1.038.1-1

Фрагмент 2

Фрагмент 3

Розріз 5-5

Вузол "Б"

б - б

№	Зам.	Дата
4	-	21.09.23
3	-	16.06.22
2	Зм.	31.01.22
1	Зм.	27.12.21

Житлові будинки з об'єктами соціально-культурного призначення та підземними паркінгами по вул.Сагайдака,101 в Дніпровському районі м. Києва(Коригування.VI черга будівництва)

Житловий будинок №27

з вбудовано-прибудованим паркінгом №42 /Секція " А " /

План 1-го поверху на відм. 0.000

ПБ-100-27-АР

Стадія	Аркуш	Аркушів
P	5	

ТОВ "БК "Міськбудінвест"