


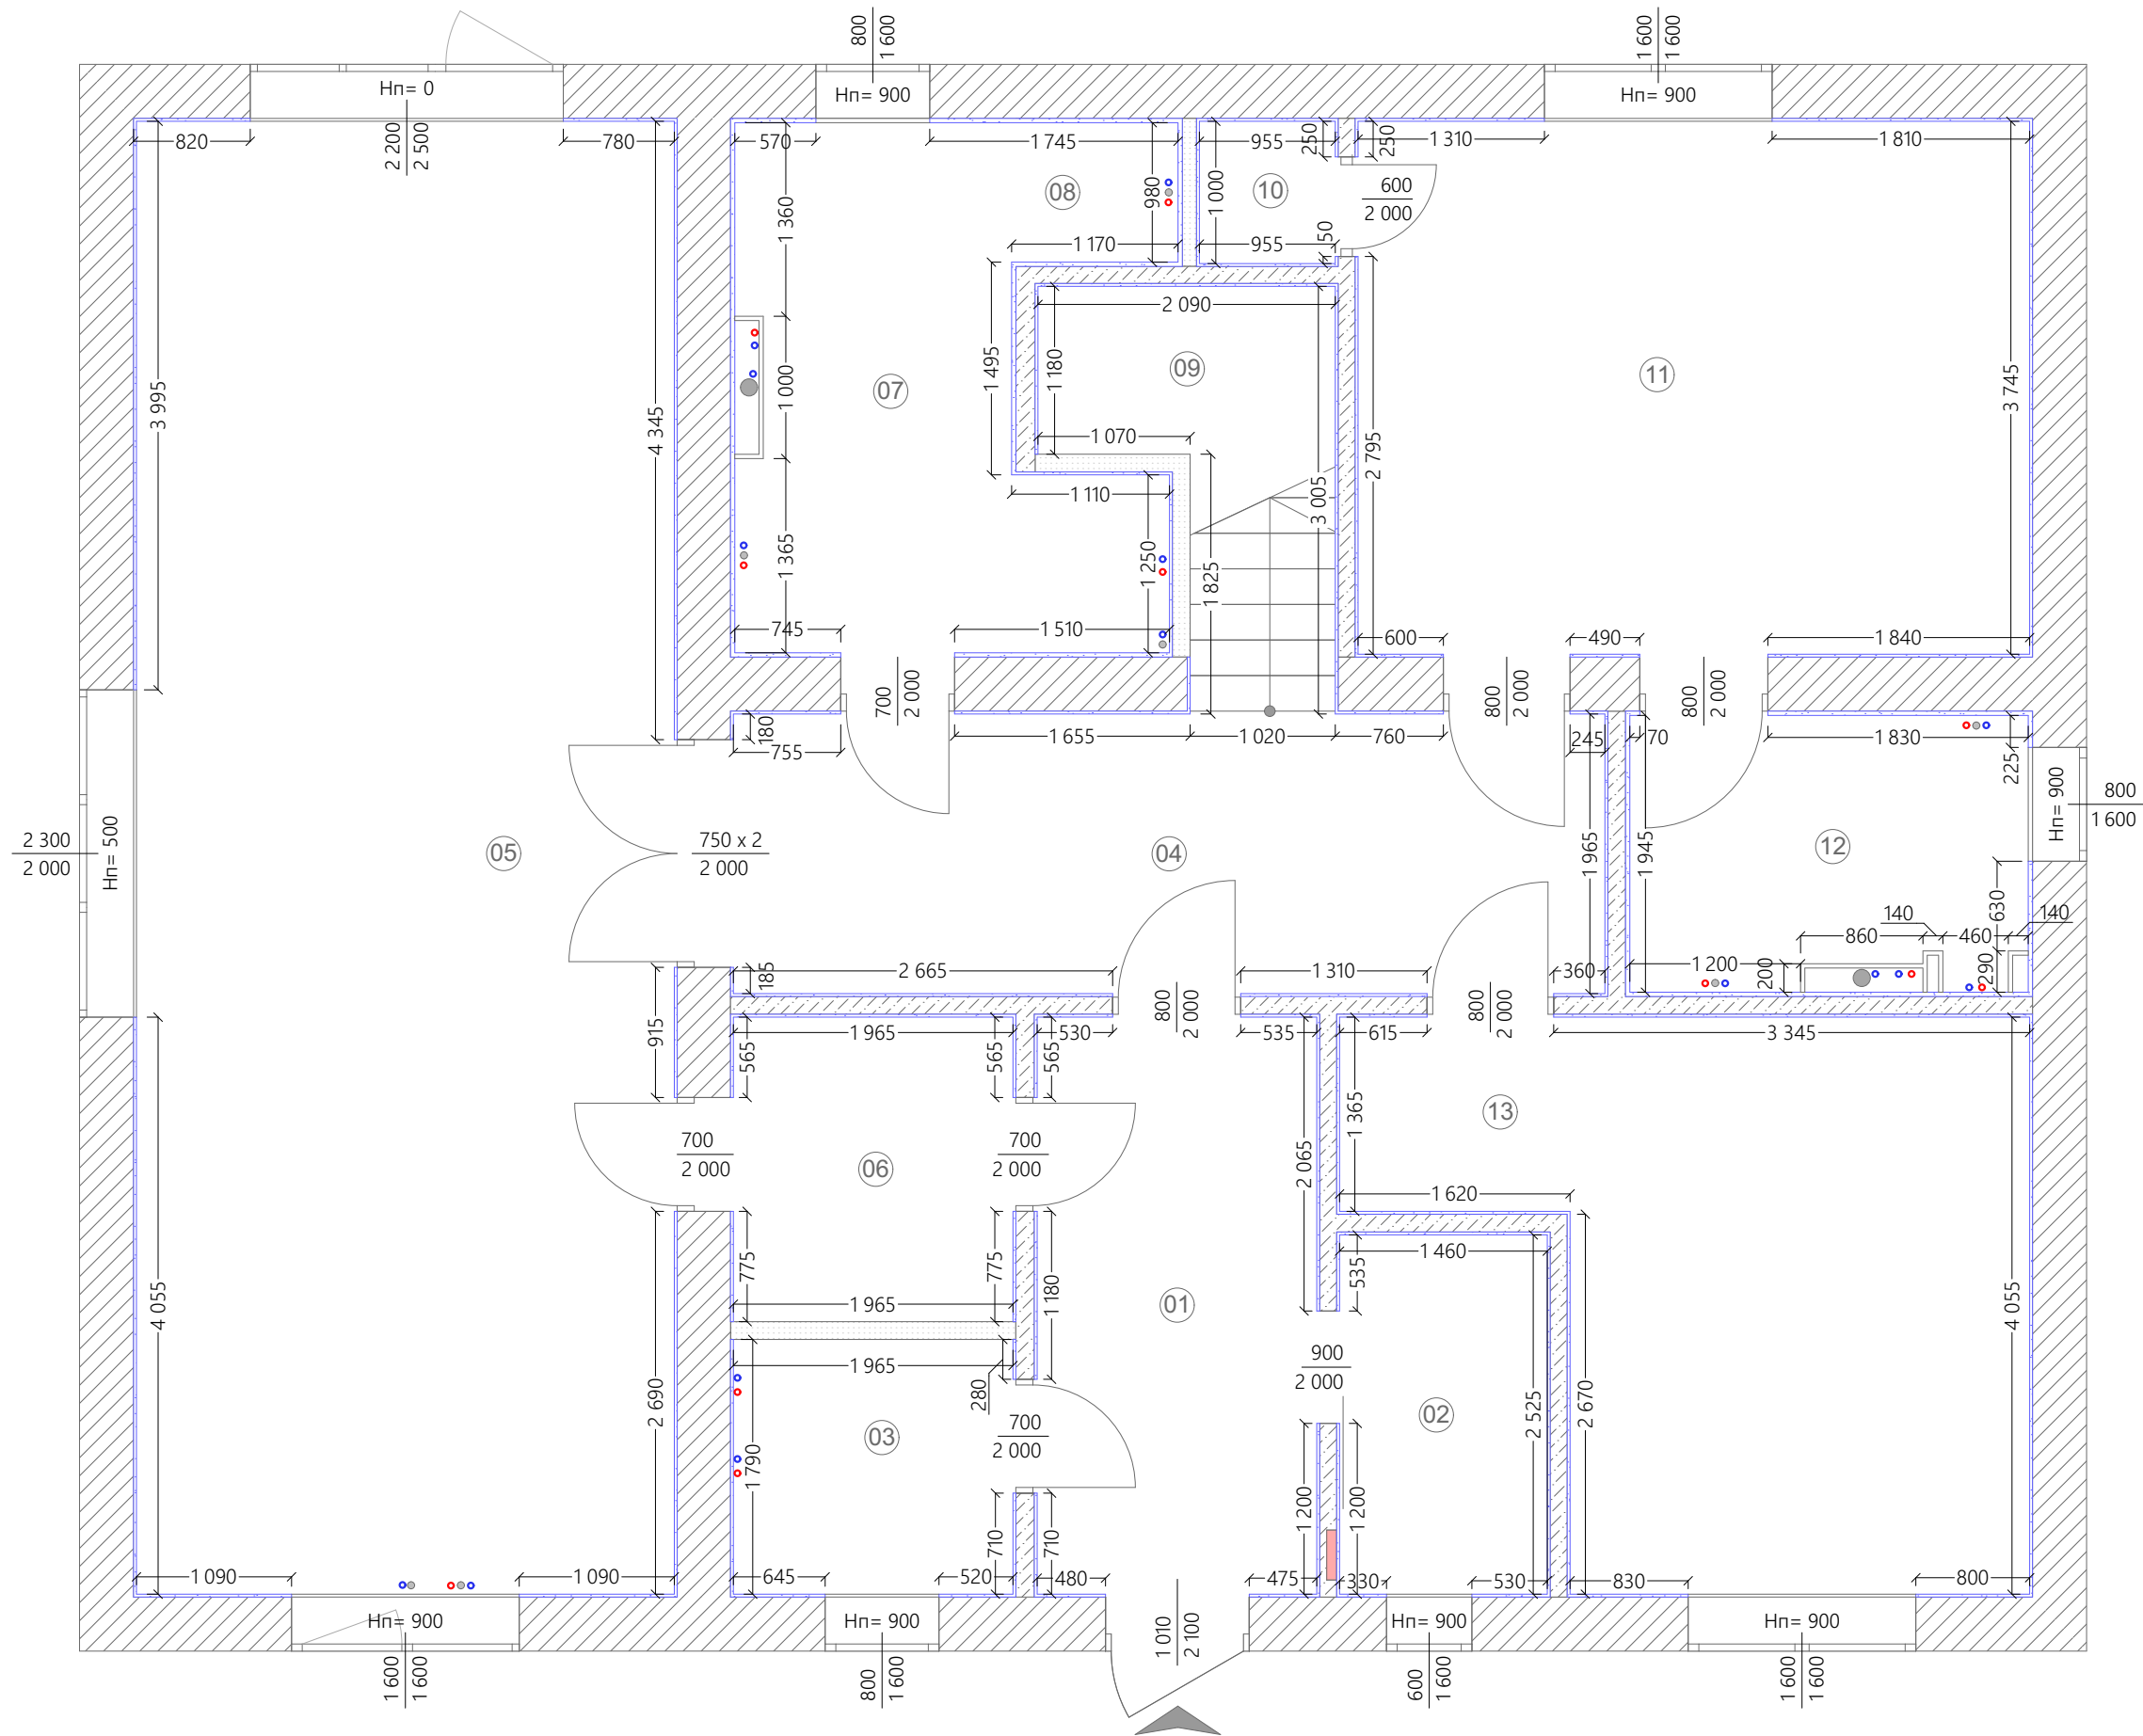

- Умовні позначення:
- Стіна несуча
 - Стінова перегородка, піноблок
 - Стінова перегородка, гіпсокартон
 - Штукатурка, 20мм (в ванній 30мм), включно з оздоблювальними матеріалами
 - Підвід каналізації
 - Підвід води

Експлікація приміщень		
№	Назва приміщення	Площа, м2
01	Передпокій	7,97
02	Гардеробна	3,69
03	Паливна	3,48
04	Коридор	12,04
05	Кухня-вітальня	39,12
06	Кухонна кладова	4,18
07	Санвузол+пральня	8,63
08	Душова	1,15
09	Сходи	4,31
10	Комора	1,01
11	Спальня господарів	17,68
12	Ванна кімната	5,45
13	Дитяча	15,31
		124,02 м²