


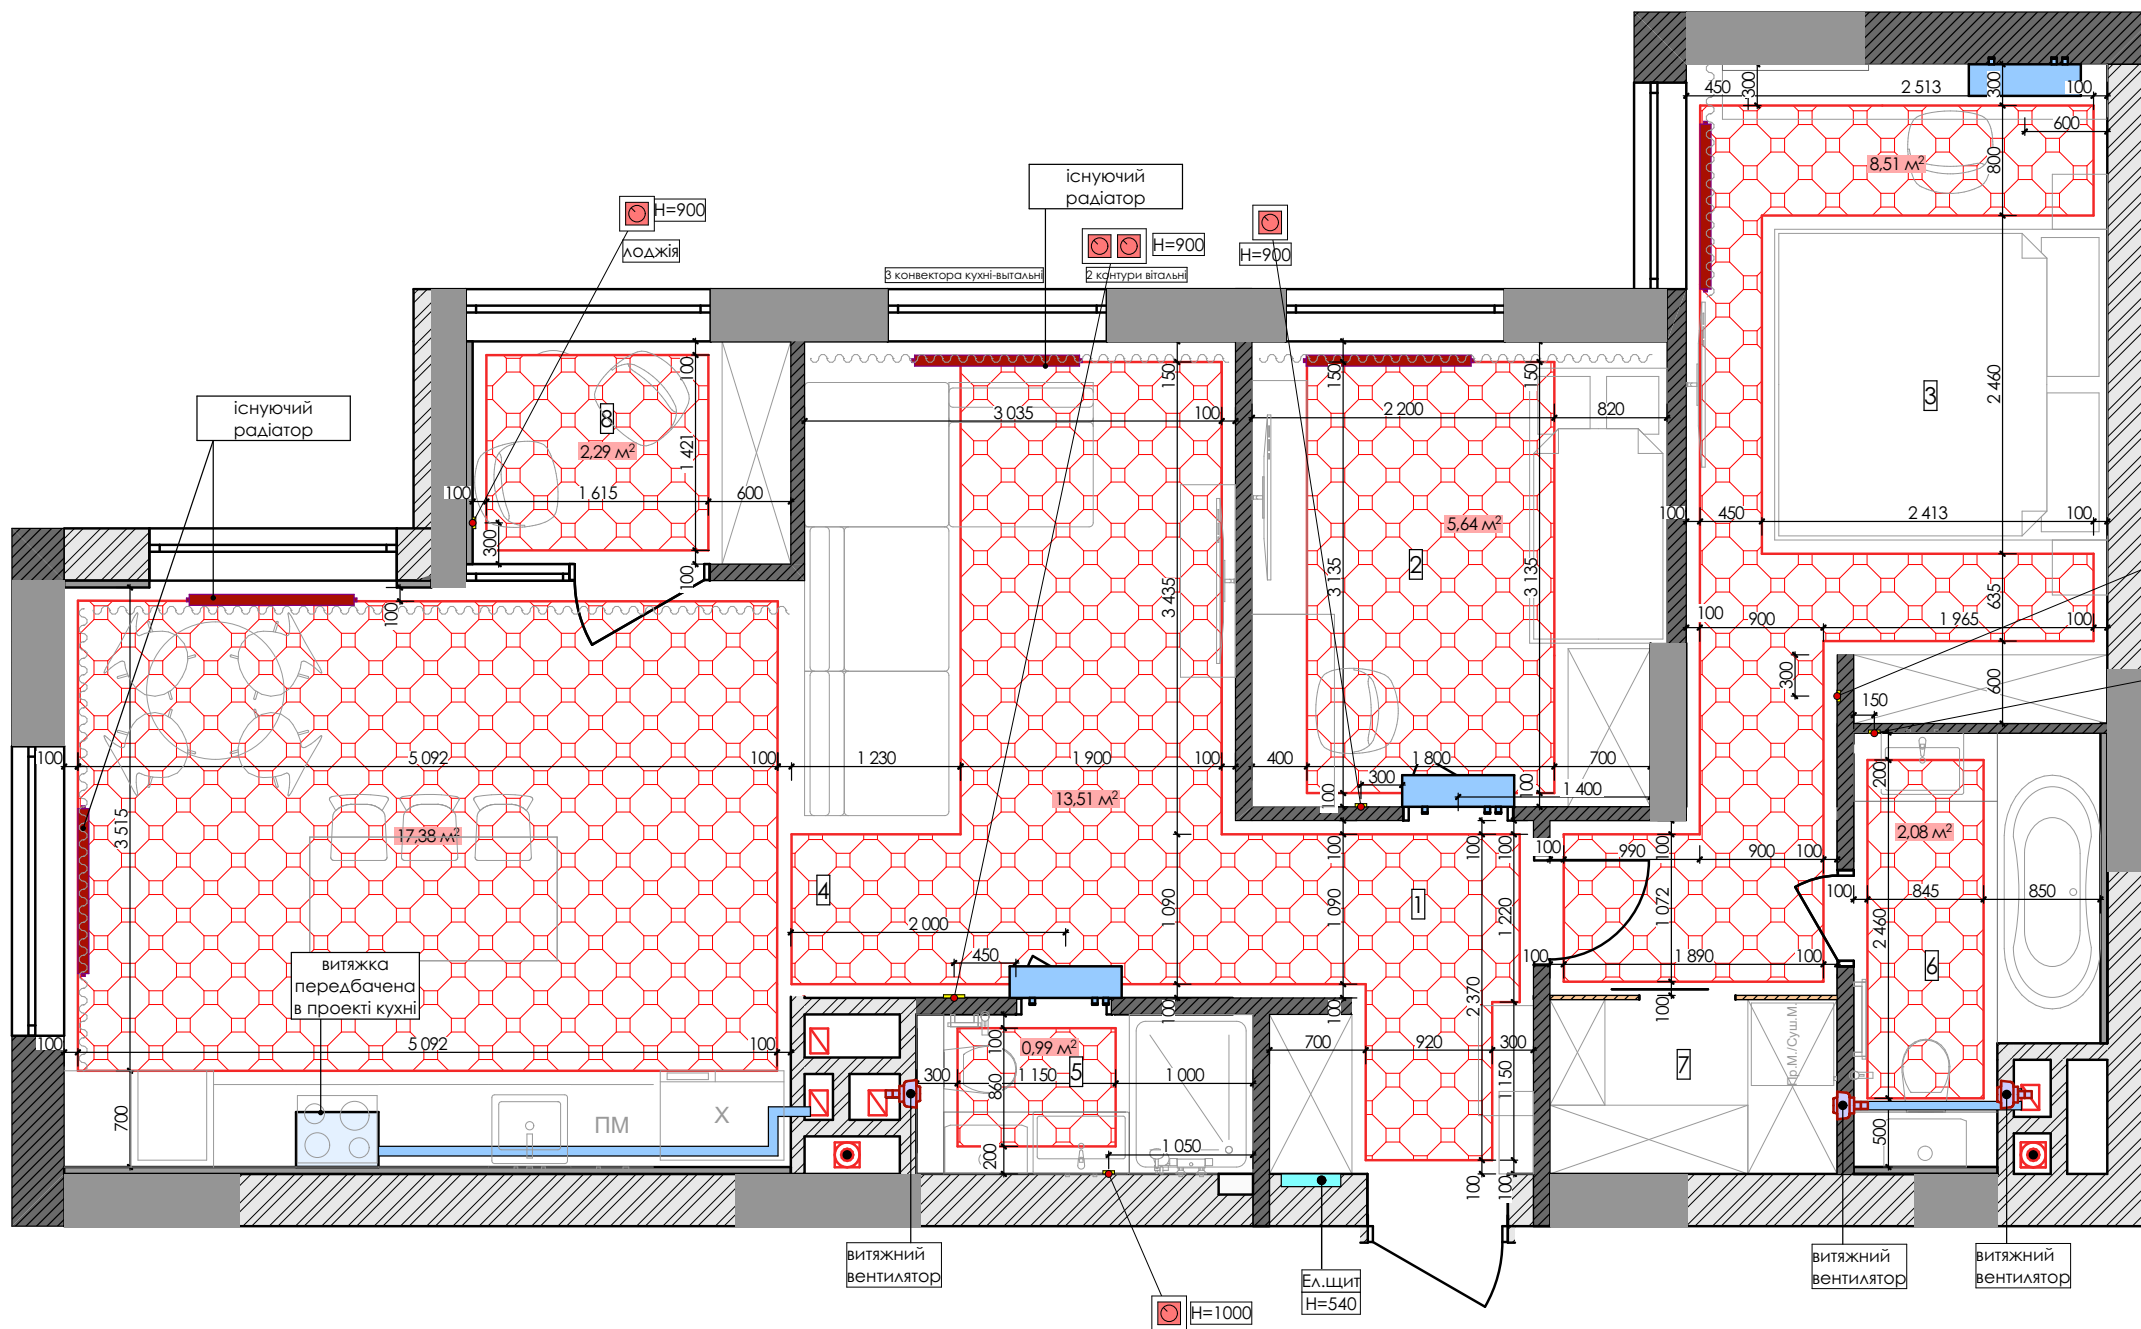

- Умовні позначення
- електрична тепла підлога
 - терморегулятор теплої підлоги
 - внутрішній блок кондиціонера H=100
 - лінійний дифузор H=100 від стелі
 - вивід вентиляції

- Примітки
- Всі розміри уточнювати на місці.
 - Розміри надано без урахування вирівнювання стін, стелі та підлоги.
 - Розміщення зовнішніх блоків кондиціонування узгодити на місці.
 - Розміщення виводів під конденсат перевірити на місці.
 - Розміщення та розміри лінійних дифузорів носить рекомендаційний характер. Узгодити з фрахівцями.

Експлікація приміщень		
№	Назва приміщень	Площа, кв.м
1	Передпокій	5,18
2	Дитяча/кабінет	10,08
3	Майстер-спальня	18,06
4	Кухня-вітальня	37,77
5	Санвузол	2,84
6	Ванна кімната	5
7	Гардеробна	2,65
8	Лоджія	3,83
Житлова площа		28,14
Загальна площа		85,5