


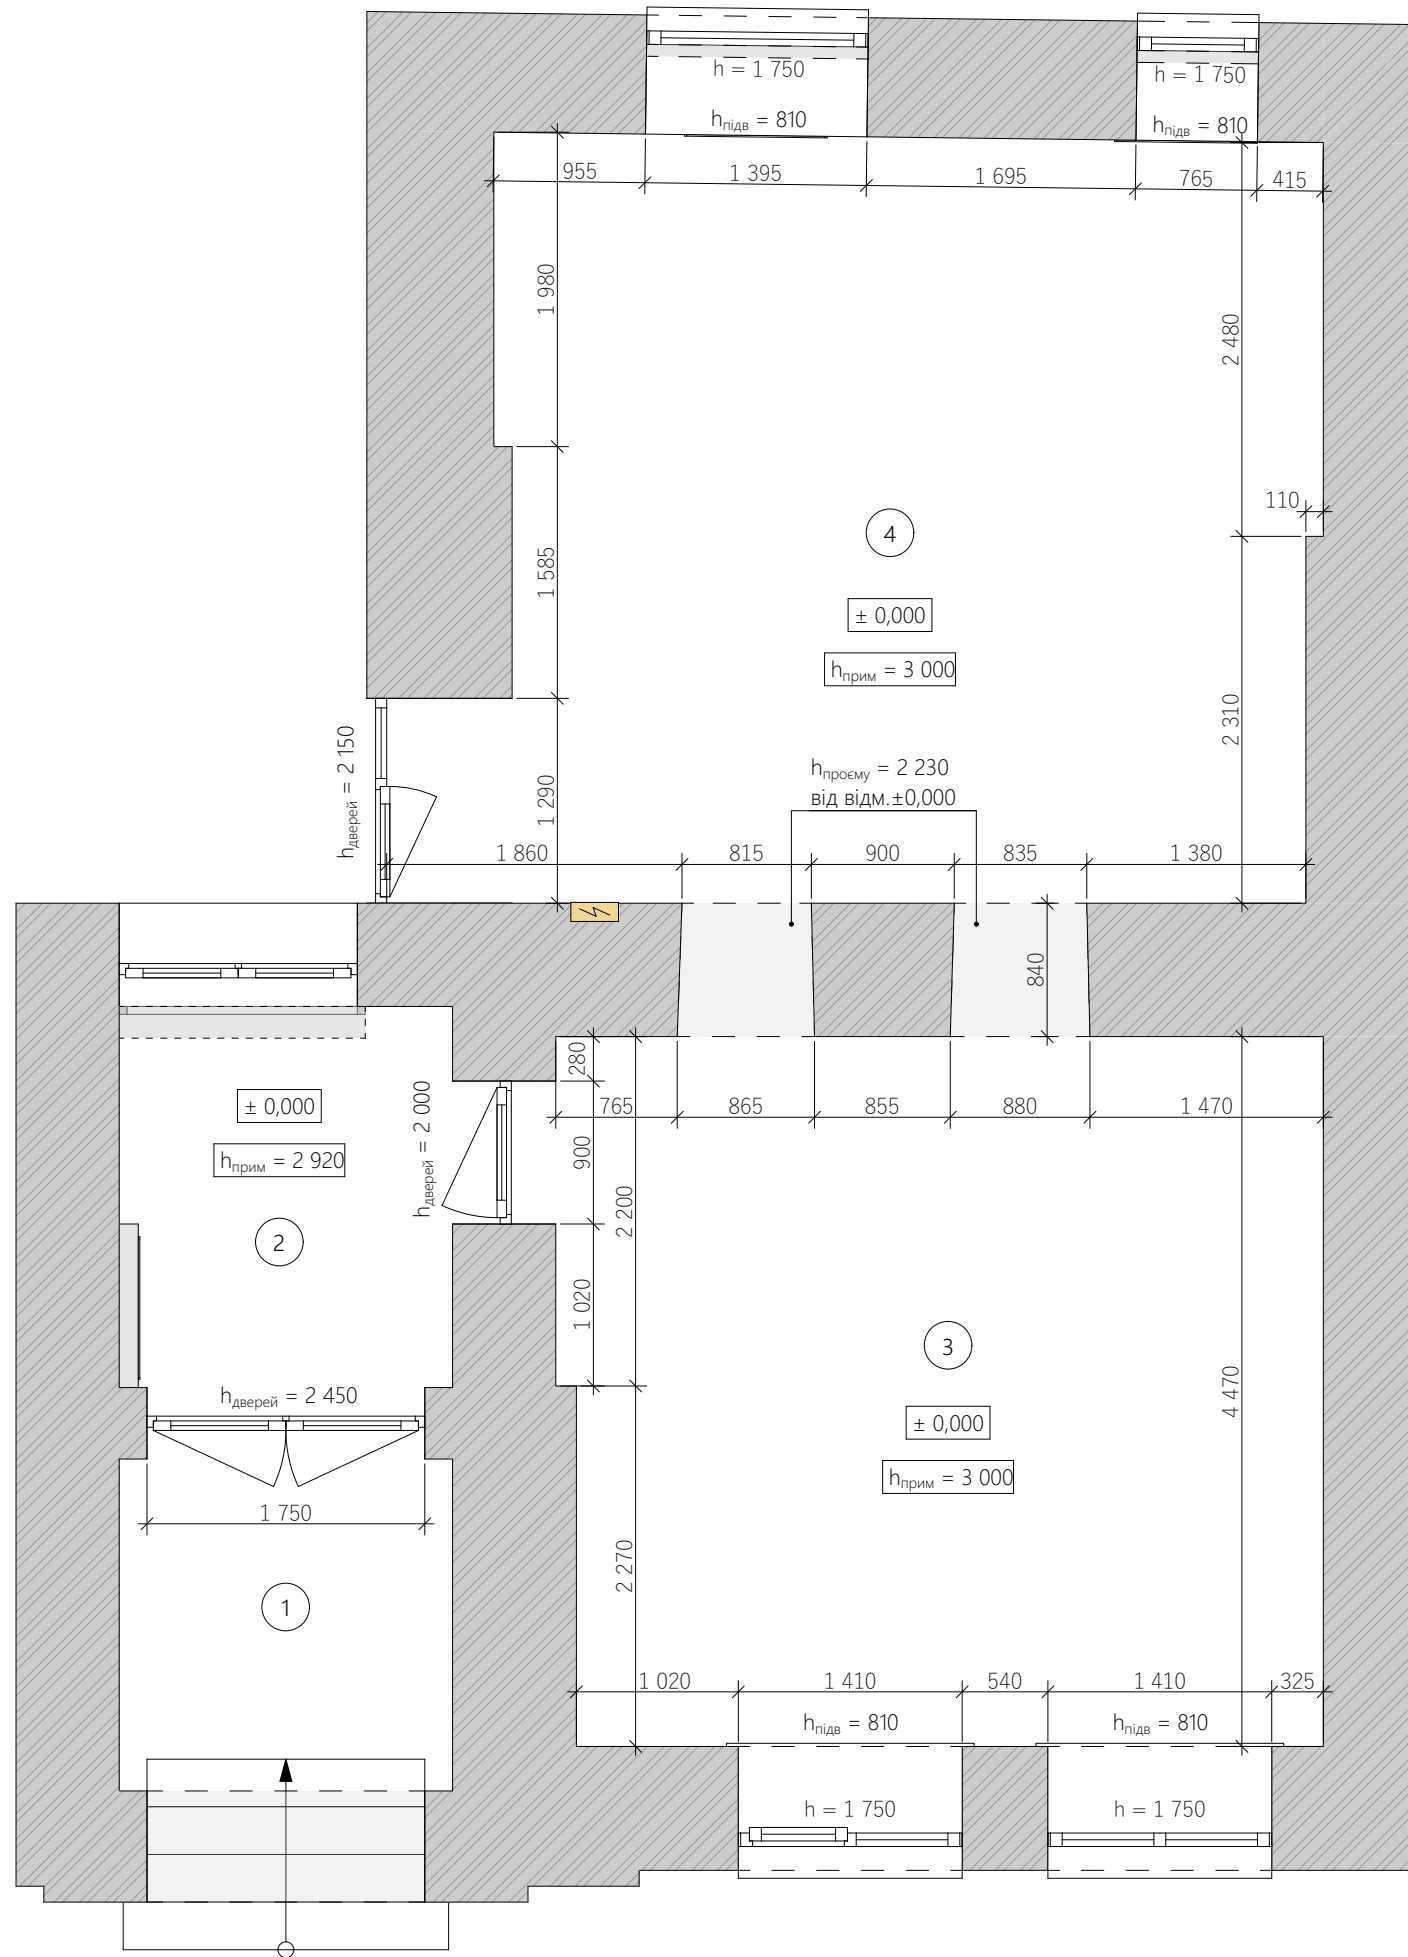


Е К С П Л І К А Ц І Я		
№	Найменування	Площа
1	Вхідна зона	4,39
2	Тамбур	5,04
3	Зал 1	21,32
4	Зал 2	24,61
		55,36 m ²

У М О В Н І П О З Н А Ч Е Н Н Я :

-  Існуючі стіни з цегли
-  Електрощитова

П Р И М І Т К И :

- Всі розміри вказано в мм, з точністю + / - 15 мм.
- Об'єкт заміряний із вирівнюючим шаром цегляних стін.
- Стяжка у всіх приміщеннях присутня.
- Всі висоти та відмітки вказані від рівня чистої підлоги ($\pm 0,000$).
- На плані вказані лише візуально зафіксовані об'єкти.
- Перед початком роботи всі розміри та відмітки перевірити по місцю.

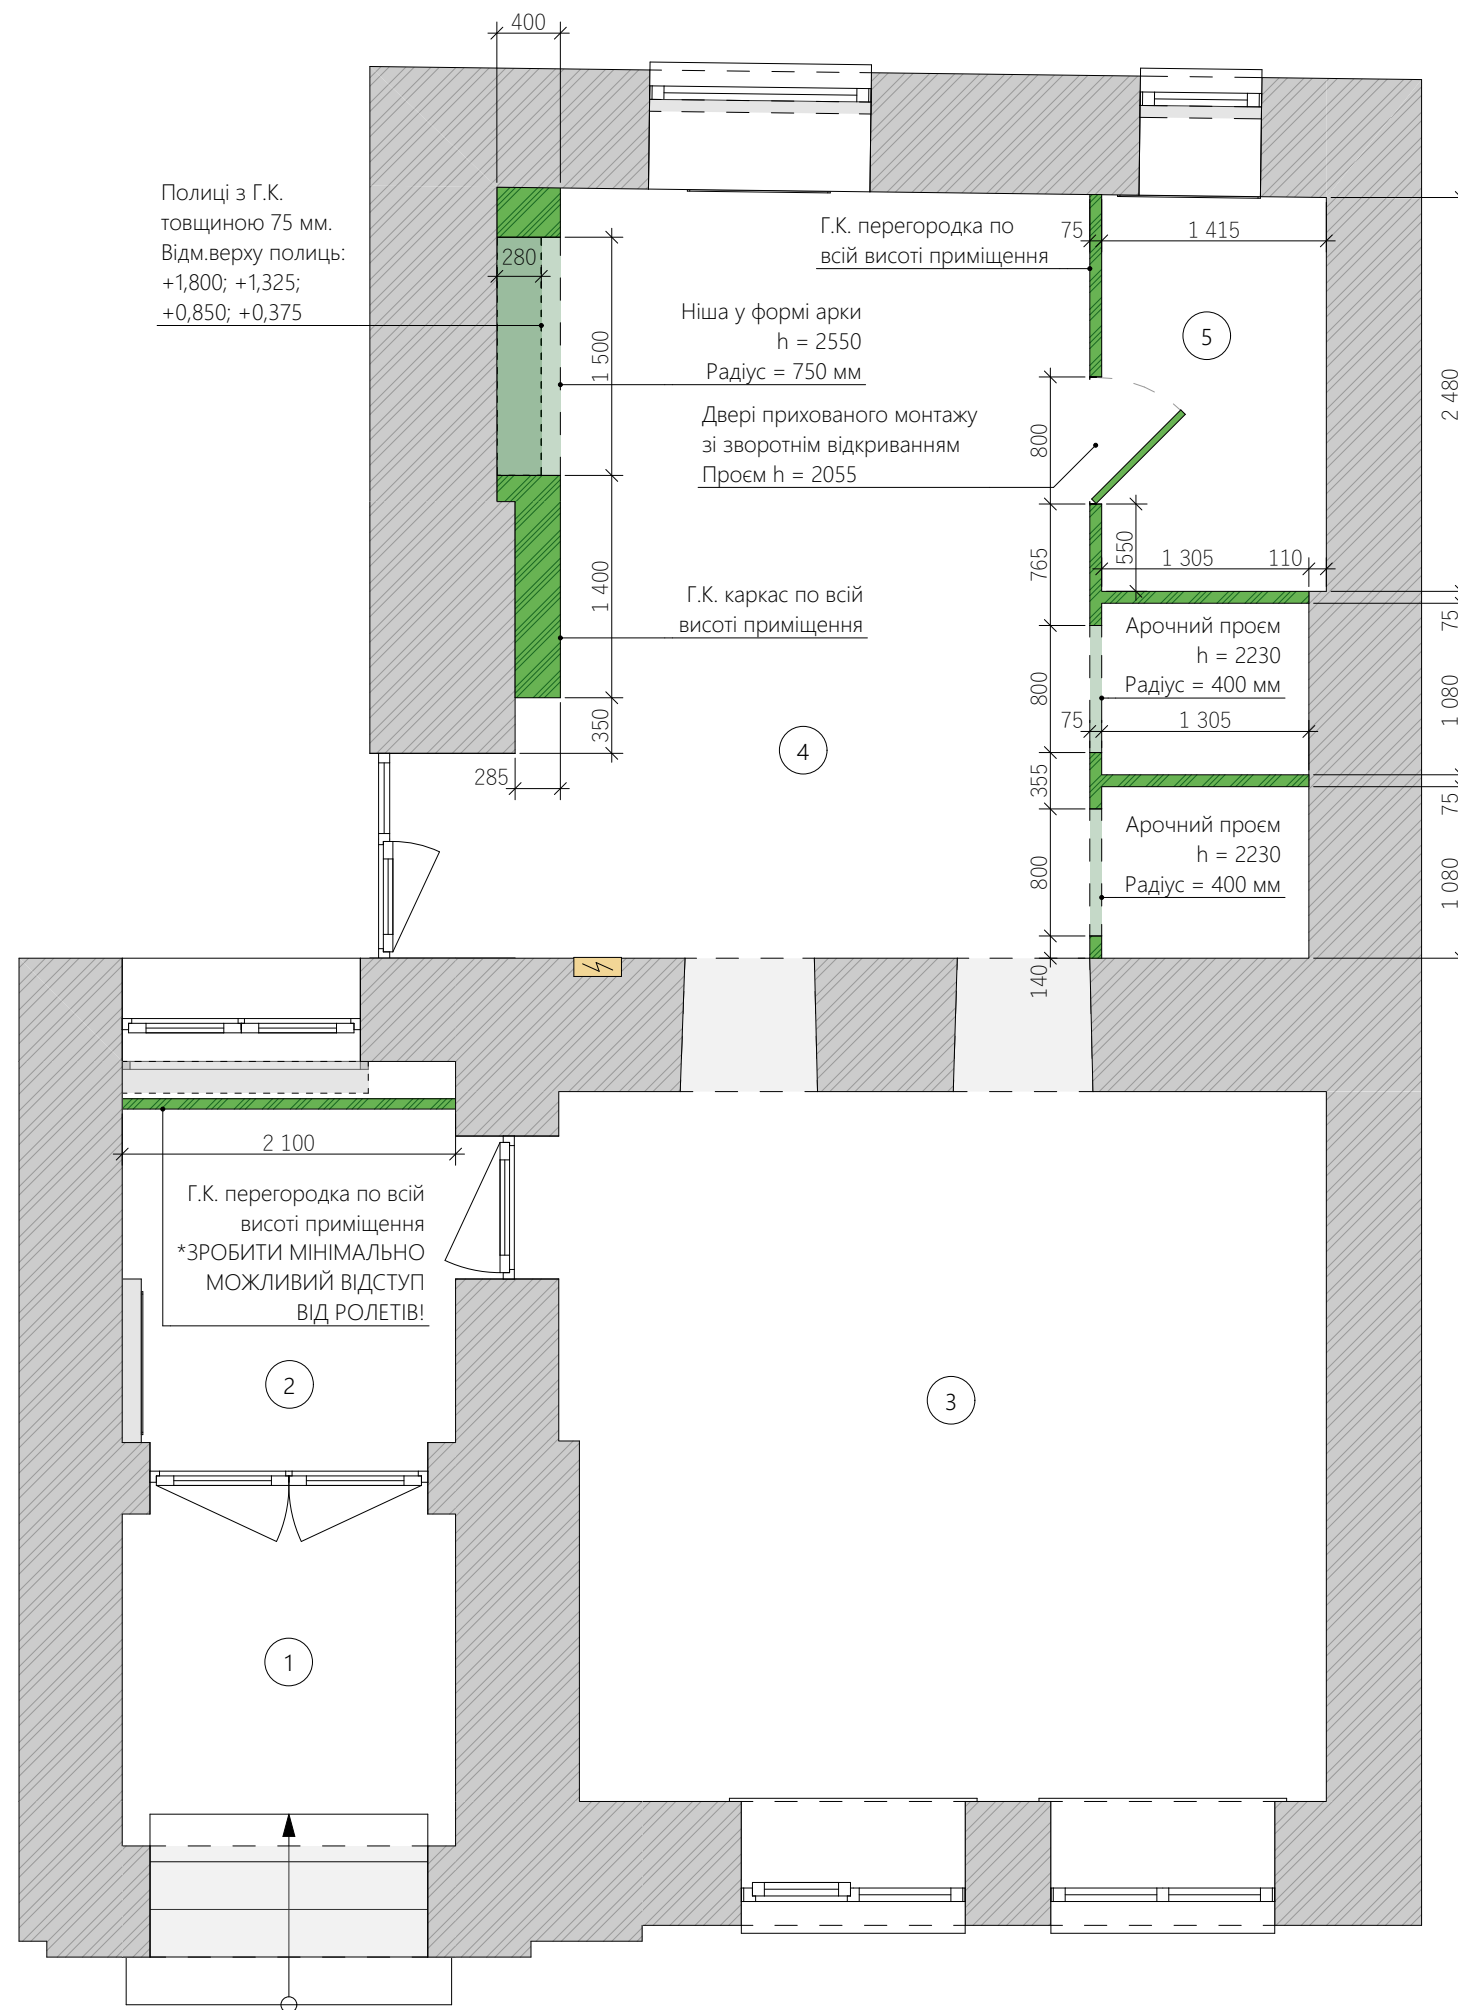

Е К С П Л І К А Ц І Я		
№	Найменування	Площа
1	Вхідна зона	4,39
2	Тамбур	5,04
3	Зал з рецепцією	21,32
4	Зал з примірочними	21,09
5	Приміщення персоналу	3,52
		55,36 m ²


У М О В Н І П О З Н А Ч Е Н Н Я :

 проєм Монтаж Г.К. конструкцій


П Р И М І Т К И :


1. Всі розміри вказано в мм, з точністю + / - 15 мм.
2. Всі висоти та відмітки вказані від рівня чистової підлоги (±0,000).
3. В тамбурі виконати стінку з Г.К. для приховання дверей та ролетів.
4. Паралельно з монтажем перегородок в приміщенні персоналу встановити раму для дверей прихованого монтажу зі зворотнім відкриванням!
5. ВИСОТУ НІШІ У ФОРМІ АРКИ ПОРІВНЯТИ З ПЕРЕМИЧКОЮ ВІКНА, ВИСОТУ АРОЧНИХ ПРОЄМІВ ПОРІВНЯТИ З ВЕРХОМ ПРОХОДУ!

Ніша у формі арки з полицями

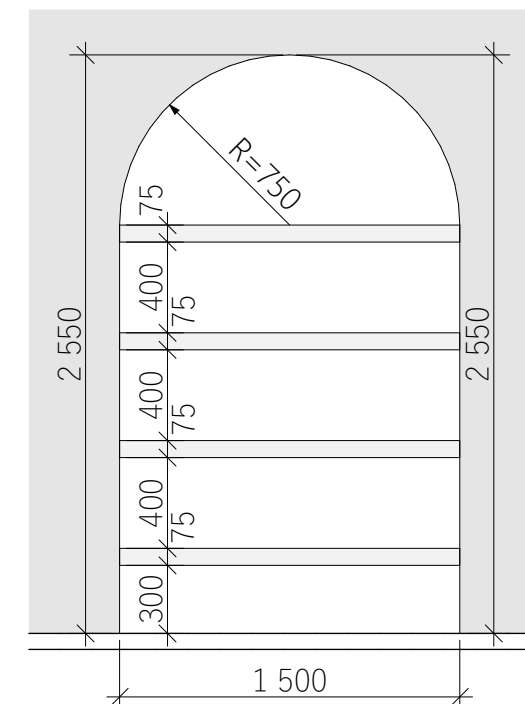

Арочний проєм

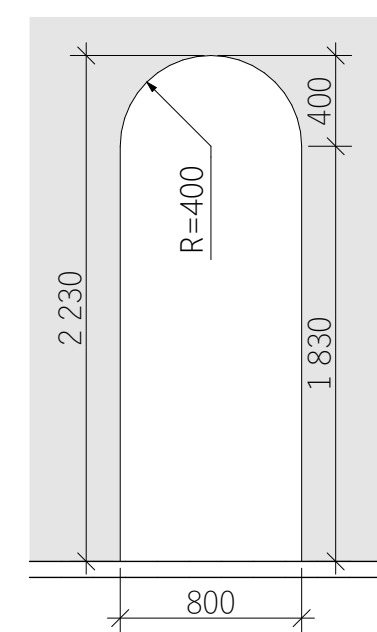

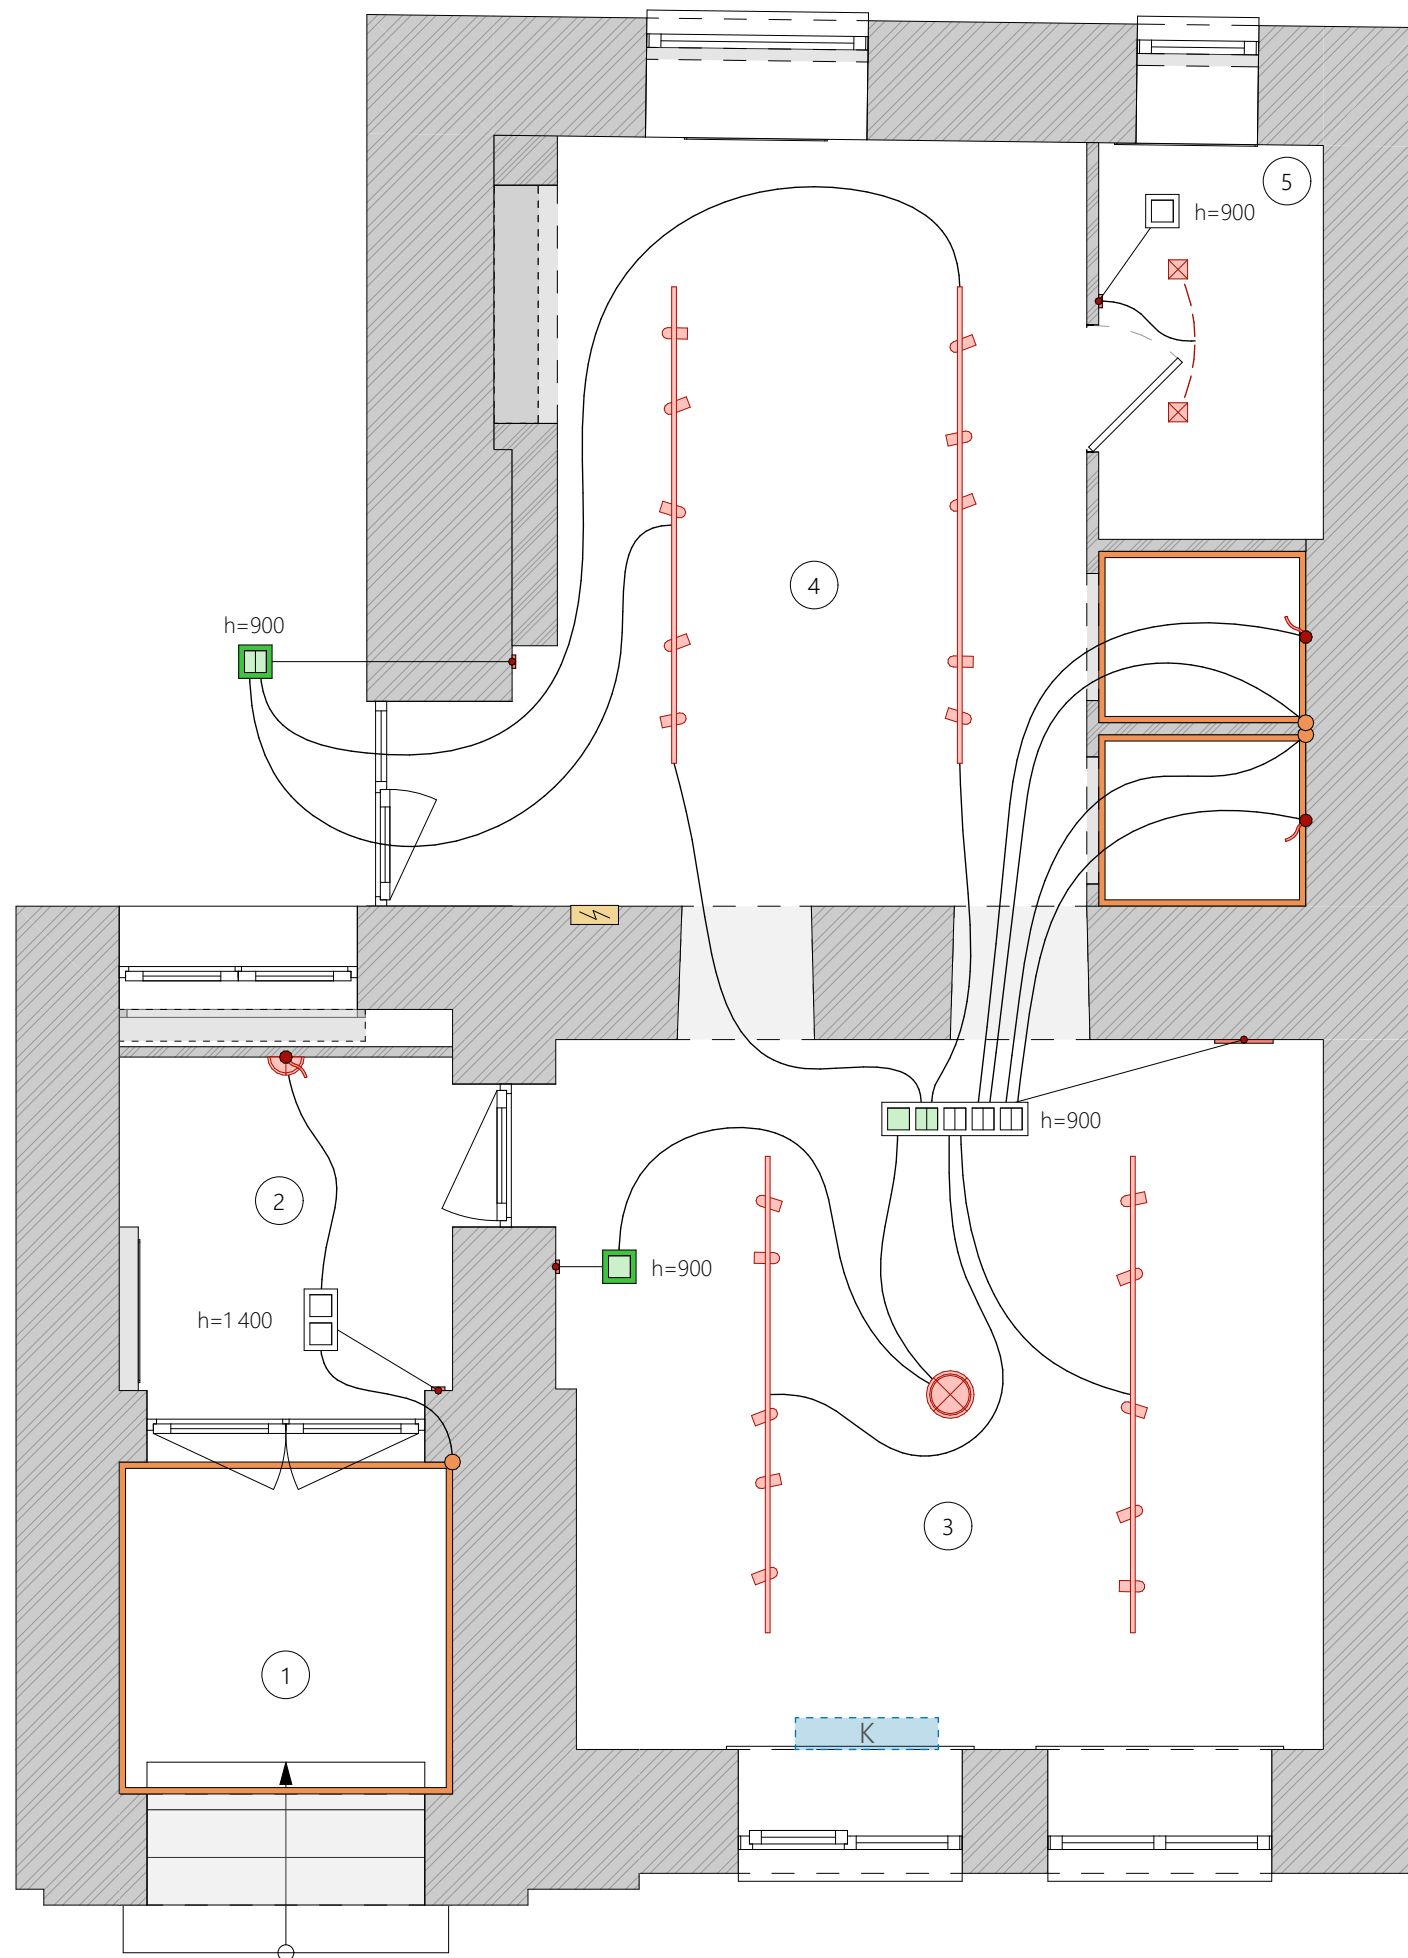


Е К С П Л І К А Ц І Я		
№	Найменування	Площа
1	Вхідна зона	4,39
2	Тамбур	5,04
3	Зал з рецепцією	21,32
4	Зал з примірочними	21,09
5	Прміщення персоналу	3,52
		55,36 m ²

У М О В Н І П О З Н А Ч Е Н Н Я :

- Електрошито́ва
- Місце існуючих розеток/вимикачів
- Вимикач одноклавішний
- Вимикач двоклавішний
- Вимикач прохідний/ перехресний
- Місце встановлення розеток та вимикачів
- Вивід кабелю
- З'єднання освітлювальних приладів між собою та з вимикачами
- Накладний точковий світильник
- Стельовий світильник
- Бра
- Трекові підвісні світильники
- Стельова LED-підсвітка із вказаним виводом

П Р И М І Т К И :

- Умовні позначення зображені у збільшеному масштабі для покращення читабельності креслення.
- Усі висоти вказані від рівня чистої підлоги.
- Даний аркуш дивитись разом із розмірним планом освітлення та схемою влаштування розеток.

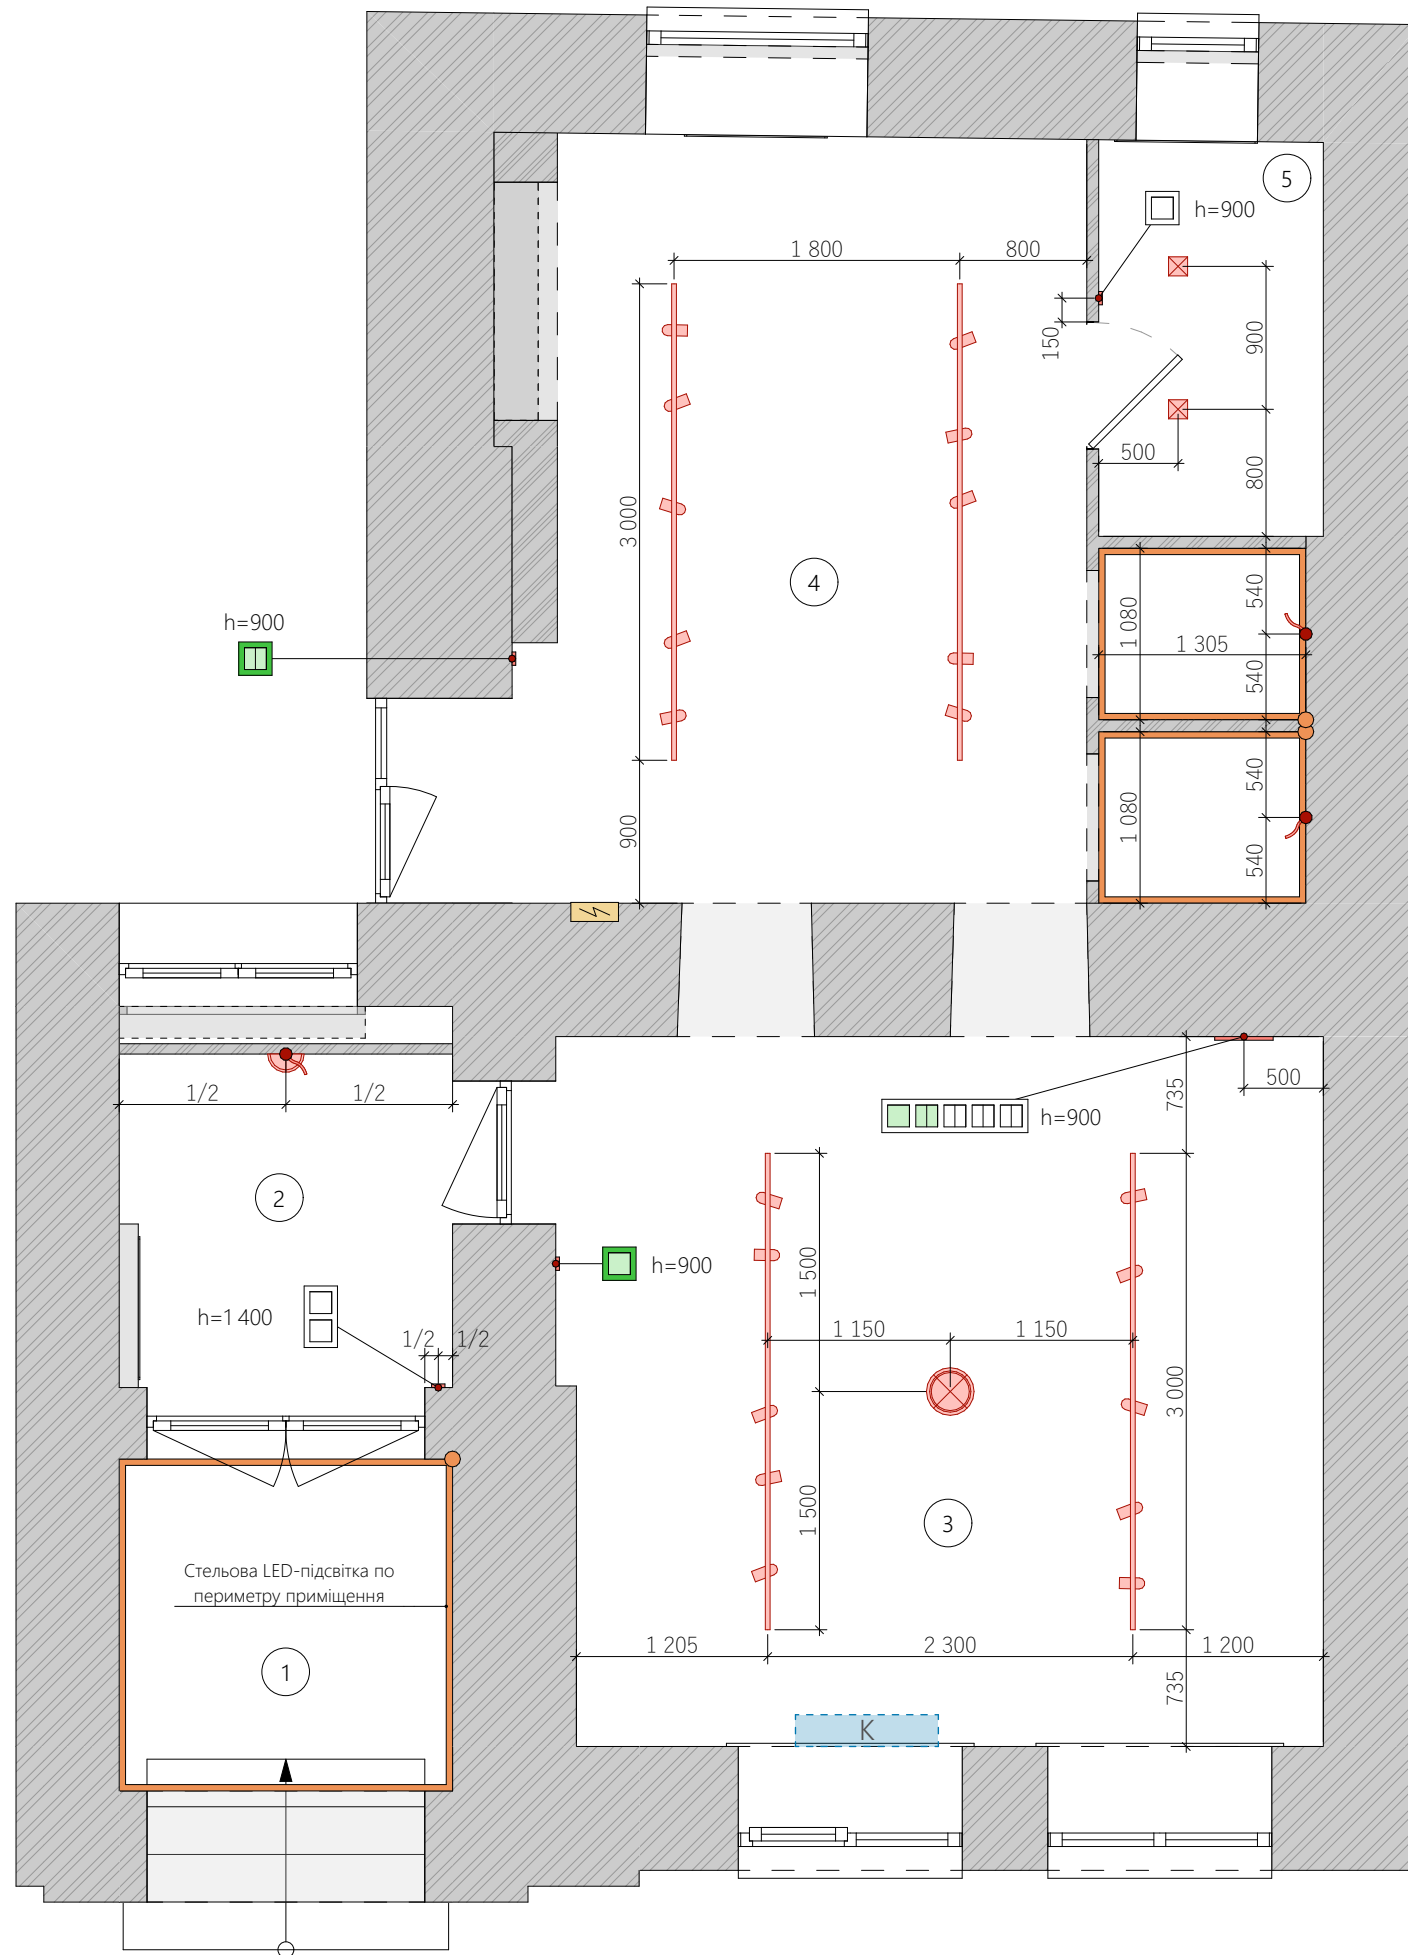


Е К С П Л І К А Ц І Я		
№	Найменування	Площа
1	Вхідна зона	4,39
2	Тамбур	5,04
3	Зал з рецепцією	21,32
4	Зал з примірочними	21,09
5	Прміщення персоналу	3,52
		55,36 m ²

У М О В Н І П О З Н А Ч Е Н Н Я :

- Електрощитова
- Місце існуючих розеток/вимикачів
- Вимикач одноклавішний
- Вимикач двоклавішний
- Вимикач прохідний/ перехресний
- Місце встановлення розеток та вимикачів
- Вивід кабелю
- З'єднання освітлювальних приладів між собою та з вимикачами
- Накладний точковий світильник
- Стельовий світильник
- Бра
- Трекові підвісні світильники
- Стельова LED-підсвітка із вказаним виводом

П Р И М І Т К И :

- Умовні позначення зображені у збільшеному масштабі для покращення читабельності креслення.
- Усі висоти вказані від рівня чистої підлоги.
- Даний аркуш дивитись разом із схемою влаштування освітлення та схемою влаштування розеток.

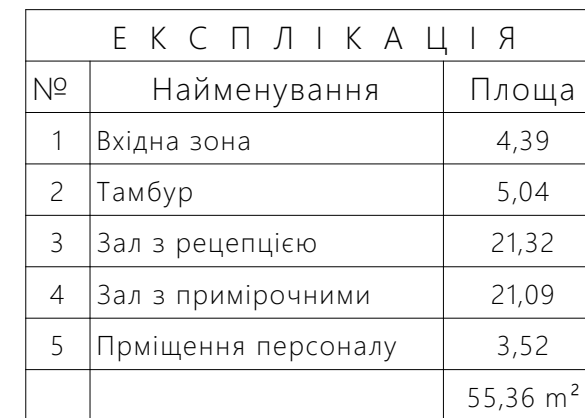

	Електрощитова
	Місце існуючих розеток/вимикачів
	Вимикач одноклавішний
	Вимикач двоклавішний
	Вимикач прохідний/ перехресний
	Монтаж розетки (із вказаною кількістю виходів)
	Інтернет - розетка
	Місце встановлення розеток та вимикачів

1. Умовні позначення зображені у збільшеному масштабі для покращення читабельності креслення.
2. Усі висоти вказані від рівня чистової підлоги.
3. Даний аркуш дивитись разом із схемою влаштування освітлення.