



vodafone
RETAIL

ДИЗАЙН-ПРОЕКТ МАГАЗИНУ

м. Полтава, вул. Європейська, 21

Орендатор і проєктант: ТОВ "ВФ Ритейл",
м. Київ, вул. Лейпцизька, 15

Директор – Мироненко О.Л.


Головний архітектор _____ Кабицький А.

Київ 2023

Відомість креслень

№	Найменування
1	Титульний лист
2	Відомість креслень
3	Обмірний план
4	Аксонометрія обміри
5	Фото об'єкту
6	План меблів (монтаж)
7	План меблів (рітейл)
8	Аксонометрія меблів
9	Аксонометрія меблів
10	Аксонометрія меблів
11	Специфікація меблів
12	Візуалізації
13	Візуалізації
14	Візуалізації
15	Карта маркерів розгортки
16	План демонтажу
17	План монтажу перегородок
18	План оздобленням
19	План після перепланування
20	Розгортки: меблі, оздоблення
21	Розгортки: меблі, оздоблення
22	Розгортки: меблі, оздоблення
23	План підлоги
24	План стелі та освітлення ч.1
25	План стелі та освітлення ч.2
26	План електричних мереж
27	Розгортки: електрика
28	Розгортки: електрика
29	Розгортки: електрика
30	План евакуації

Обмірний план

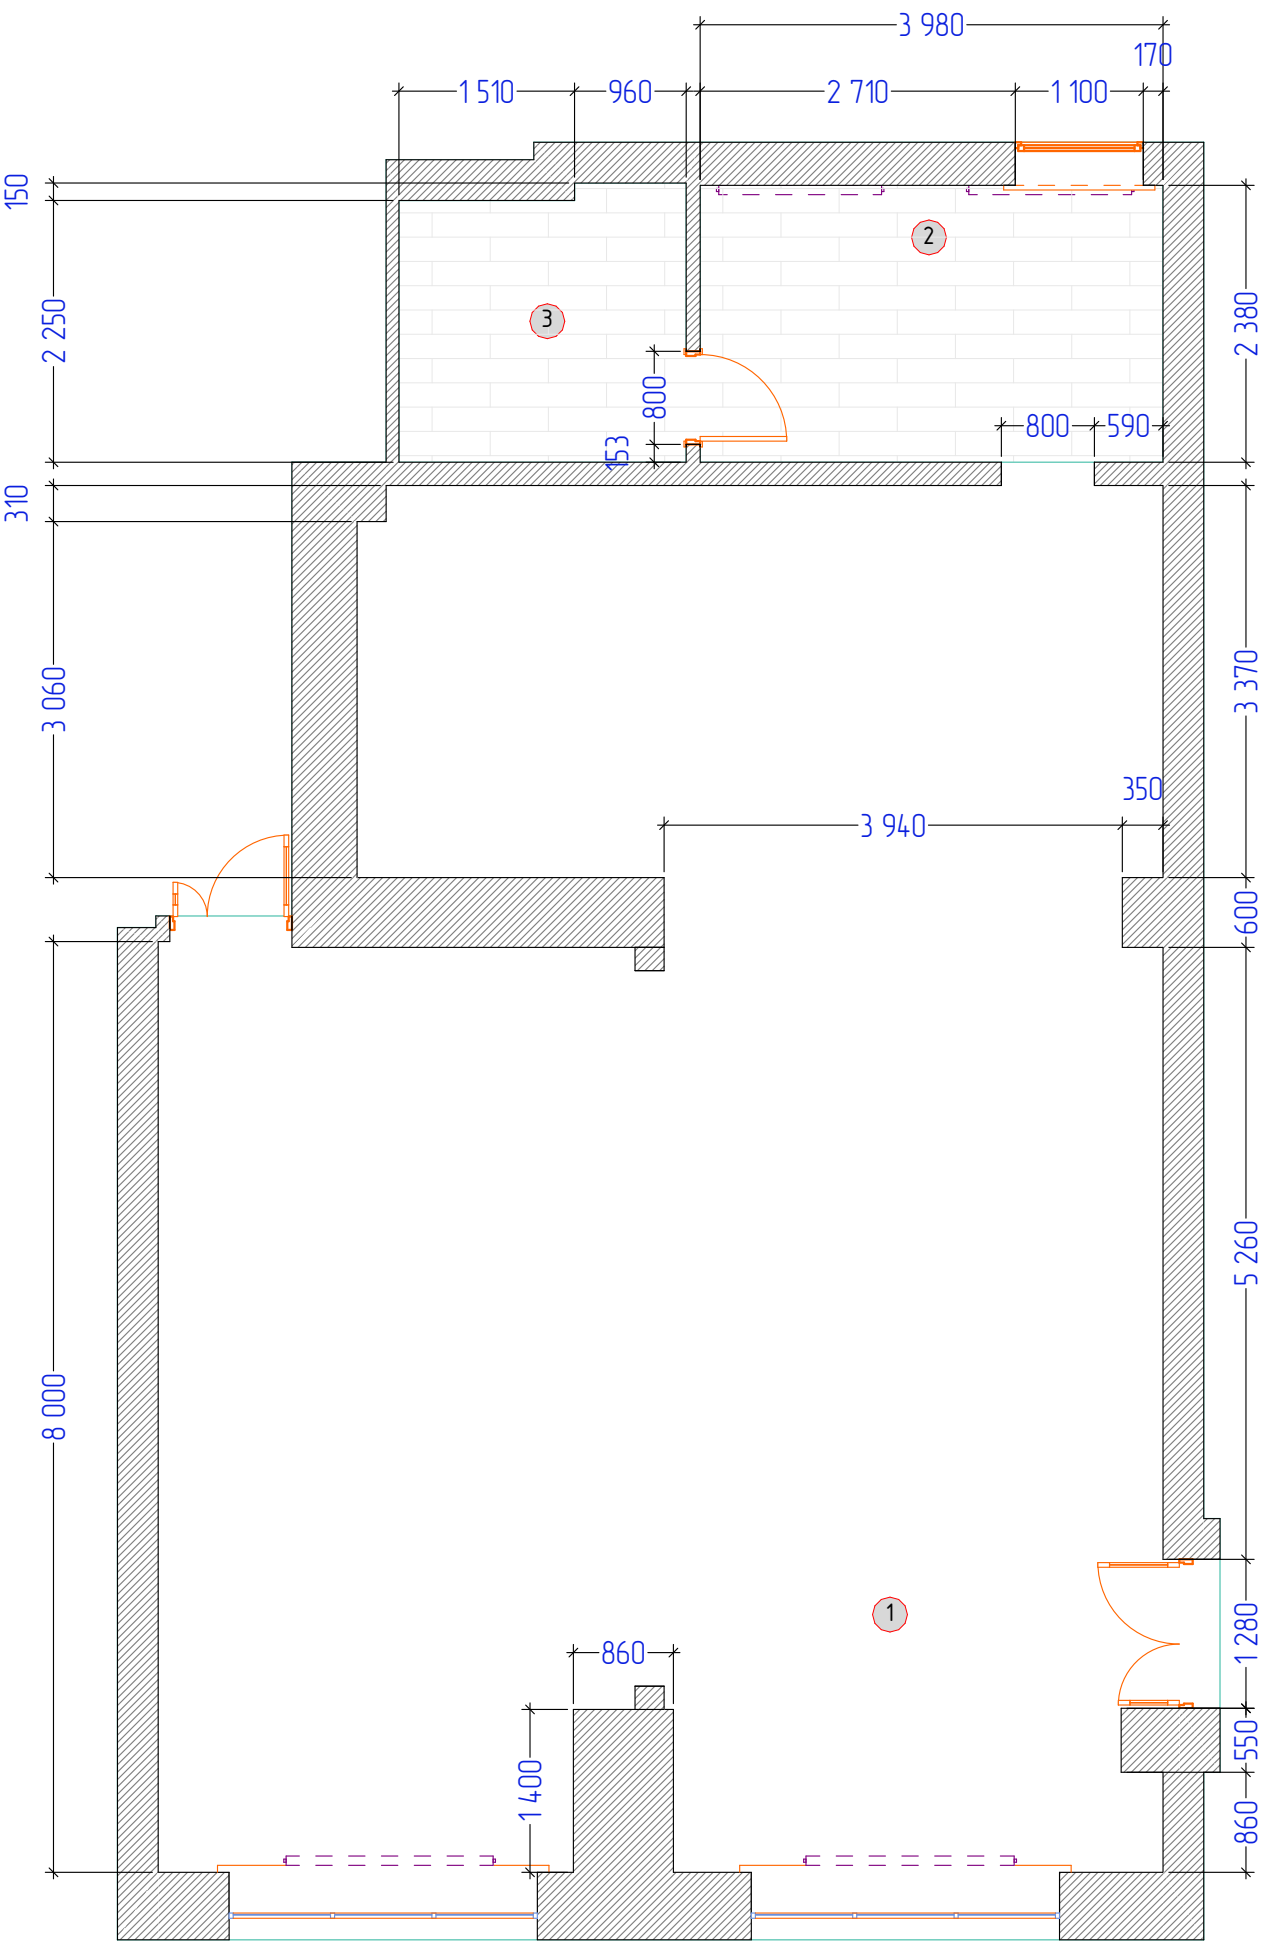


ЕКСПЛІКАЦІЯ ПРИМІЩЕНЬ		
№	Найменування	S, м ²
1	Торгівельний зал	94,71
2	Персонал 1	9,47
3	Персонал 2	5,70
		109,88 м ²



Зм	к-л	Арк	Вок	Підпис	Дата	Дизайн проект магазину в м. Полтава, вул. Європейська, 21	Стадія	Аркуш	Аркушів
Перевірив	Іщенко В.				03.24		ДП	3	30
Г.АП	Кабачний А.				03.24		Обмірний план		
Виконав	Кабачний А.				03.24				




Аксометрія обміри

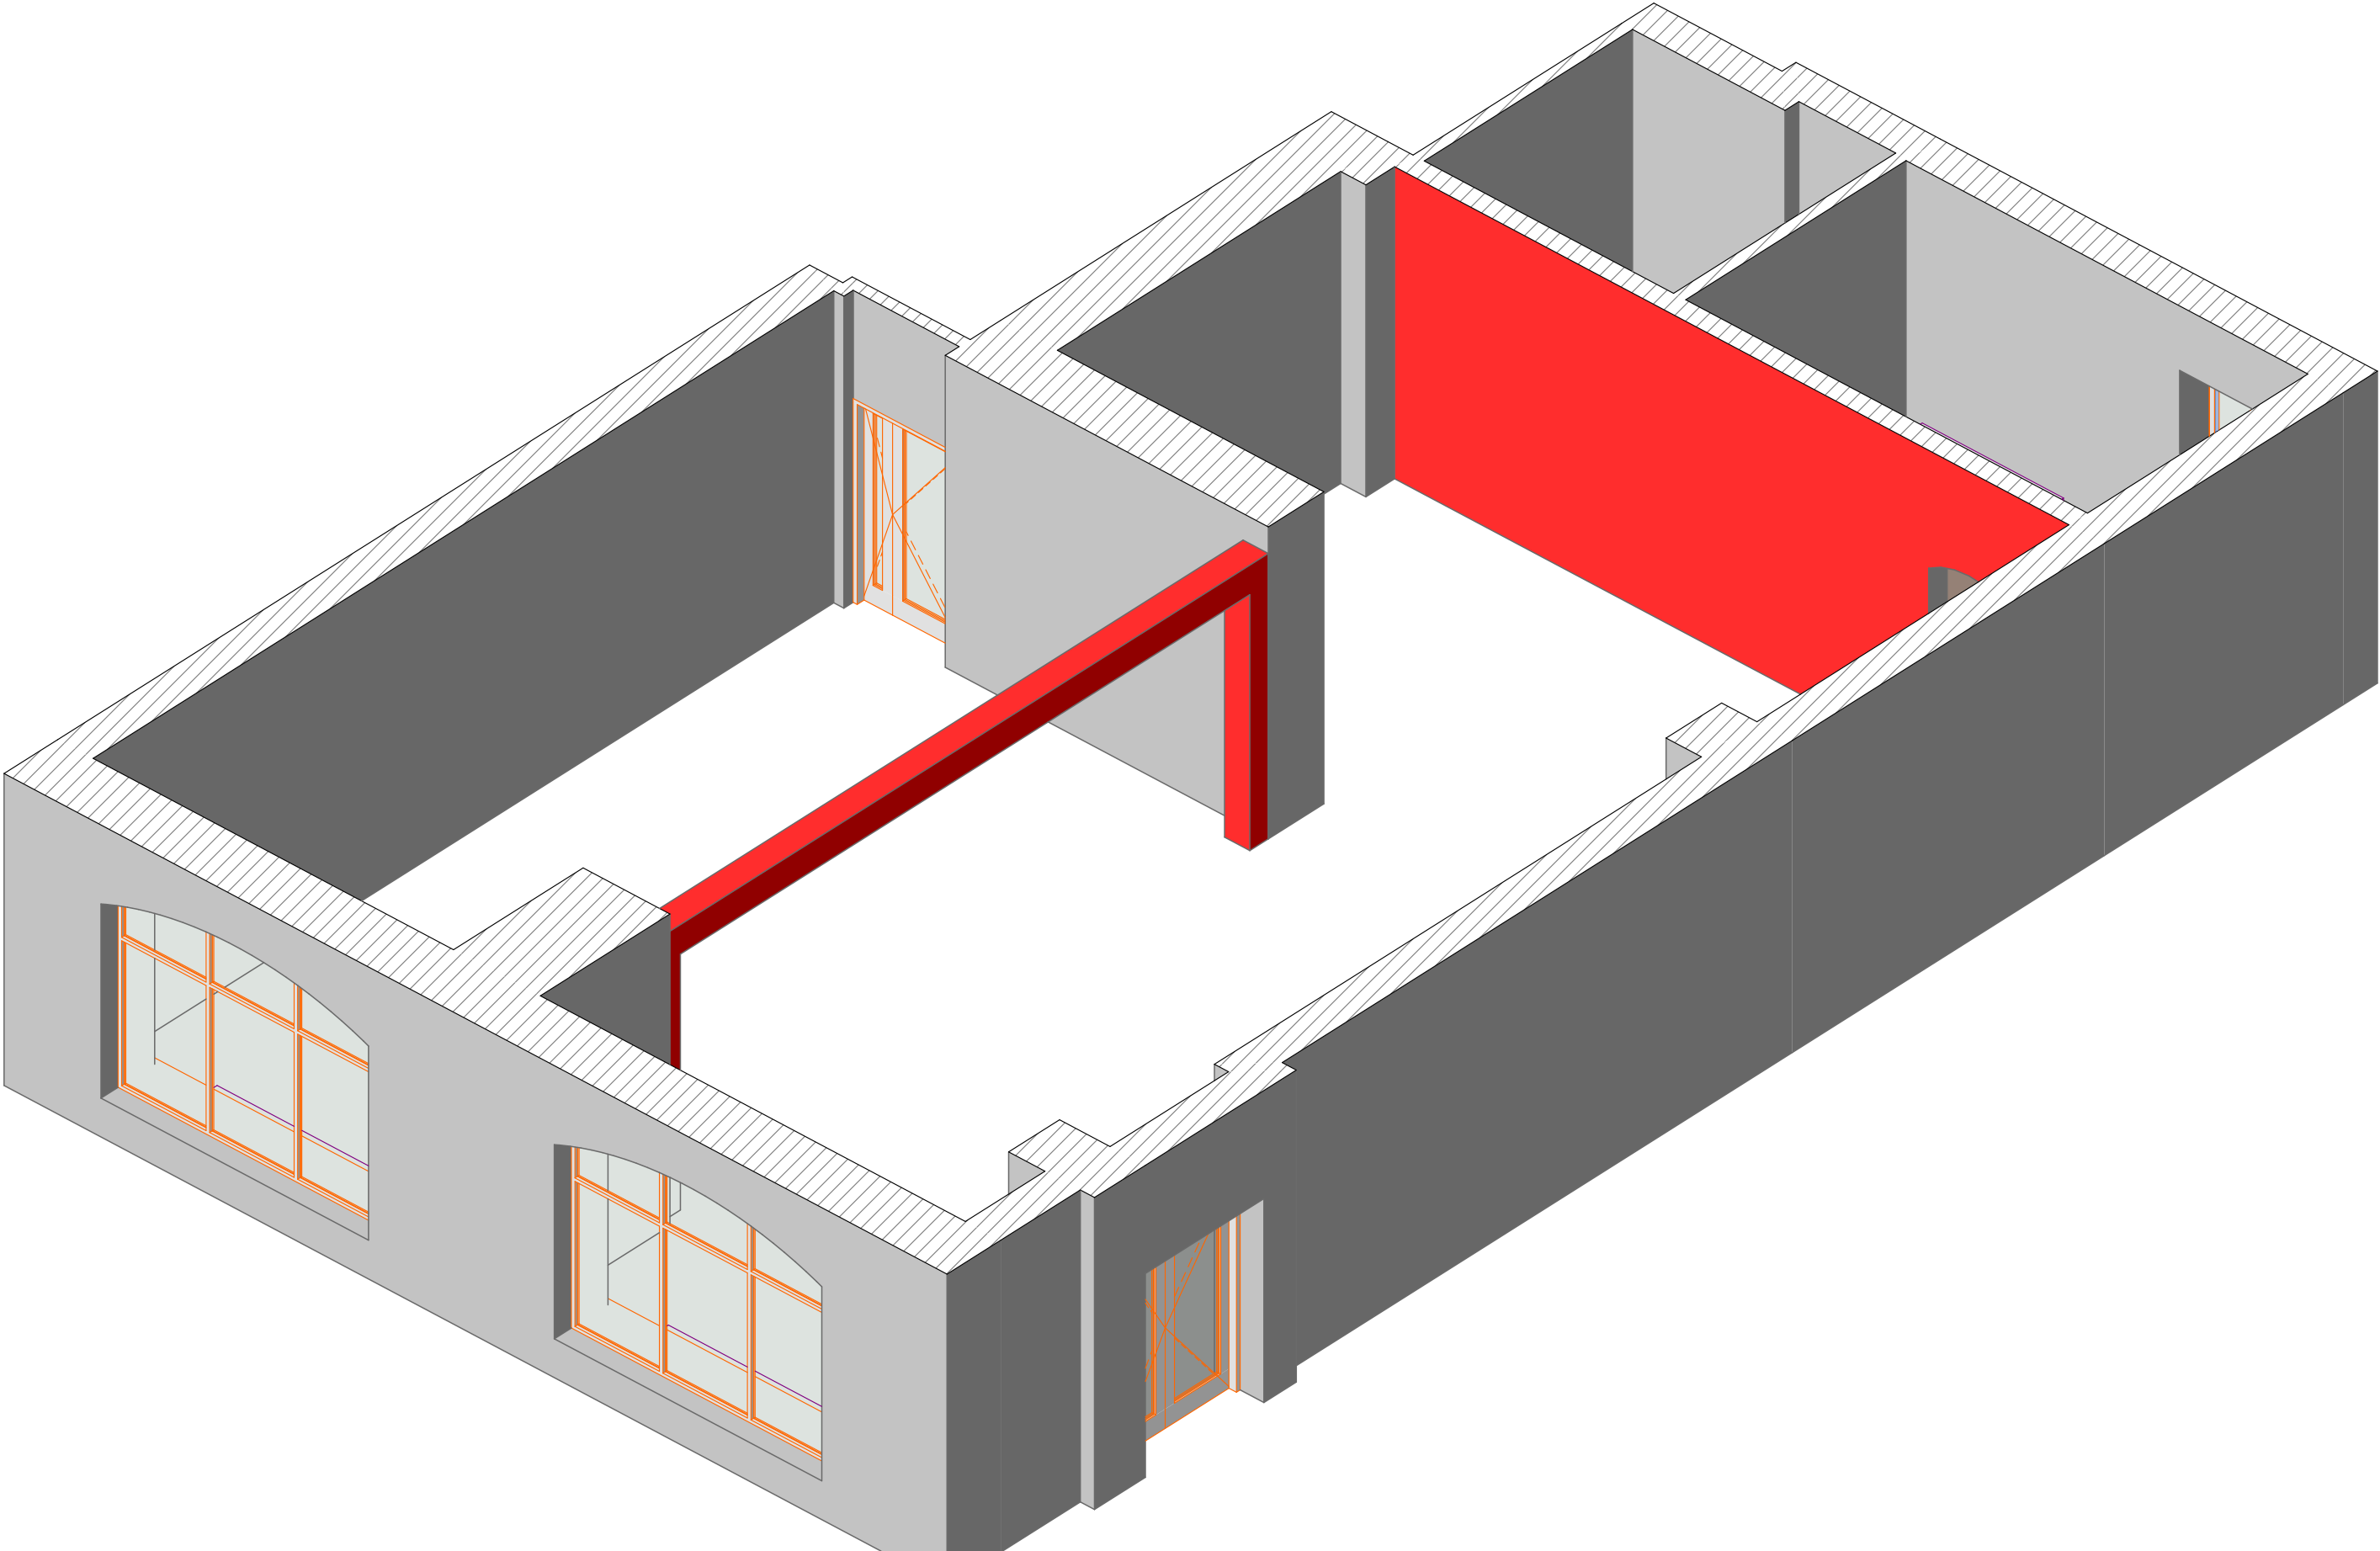


Зм	к-л	Арк	Вок	Підпис	Дата	Дизайн проект магазину в м. Полтава, вул. Європейська, 21			Стадія	Аркуш	Аркушів
Перевірив	Іщенко В.				03.24	Аксонометрія обміри			ДП	4	30
Г.АП	Кабачний А.				03.24						
Виконав	Кабачний А.				03.24						
						 VODAFONE RETAIL					

План меблів (монтаж)

ЕКСПЛІКАЦІЯ ПРИМІЩЕНЬ		
№	Найменування	S, м²
1	Торгівельний зал	94,71
2	Персонал 1	9,47
3	Персонал 2	5,70
		109,88 м²

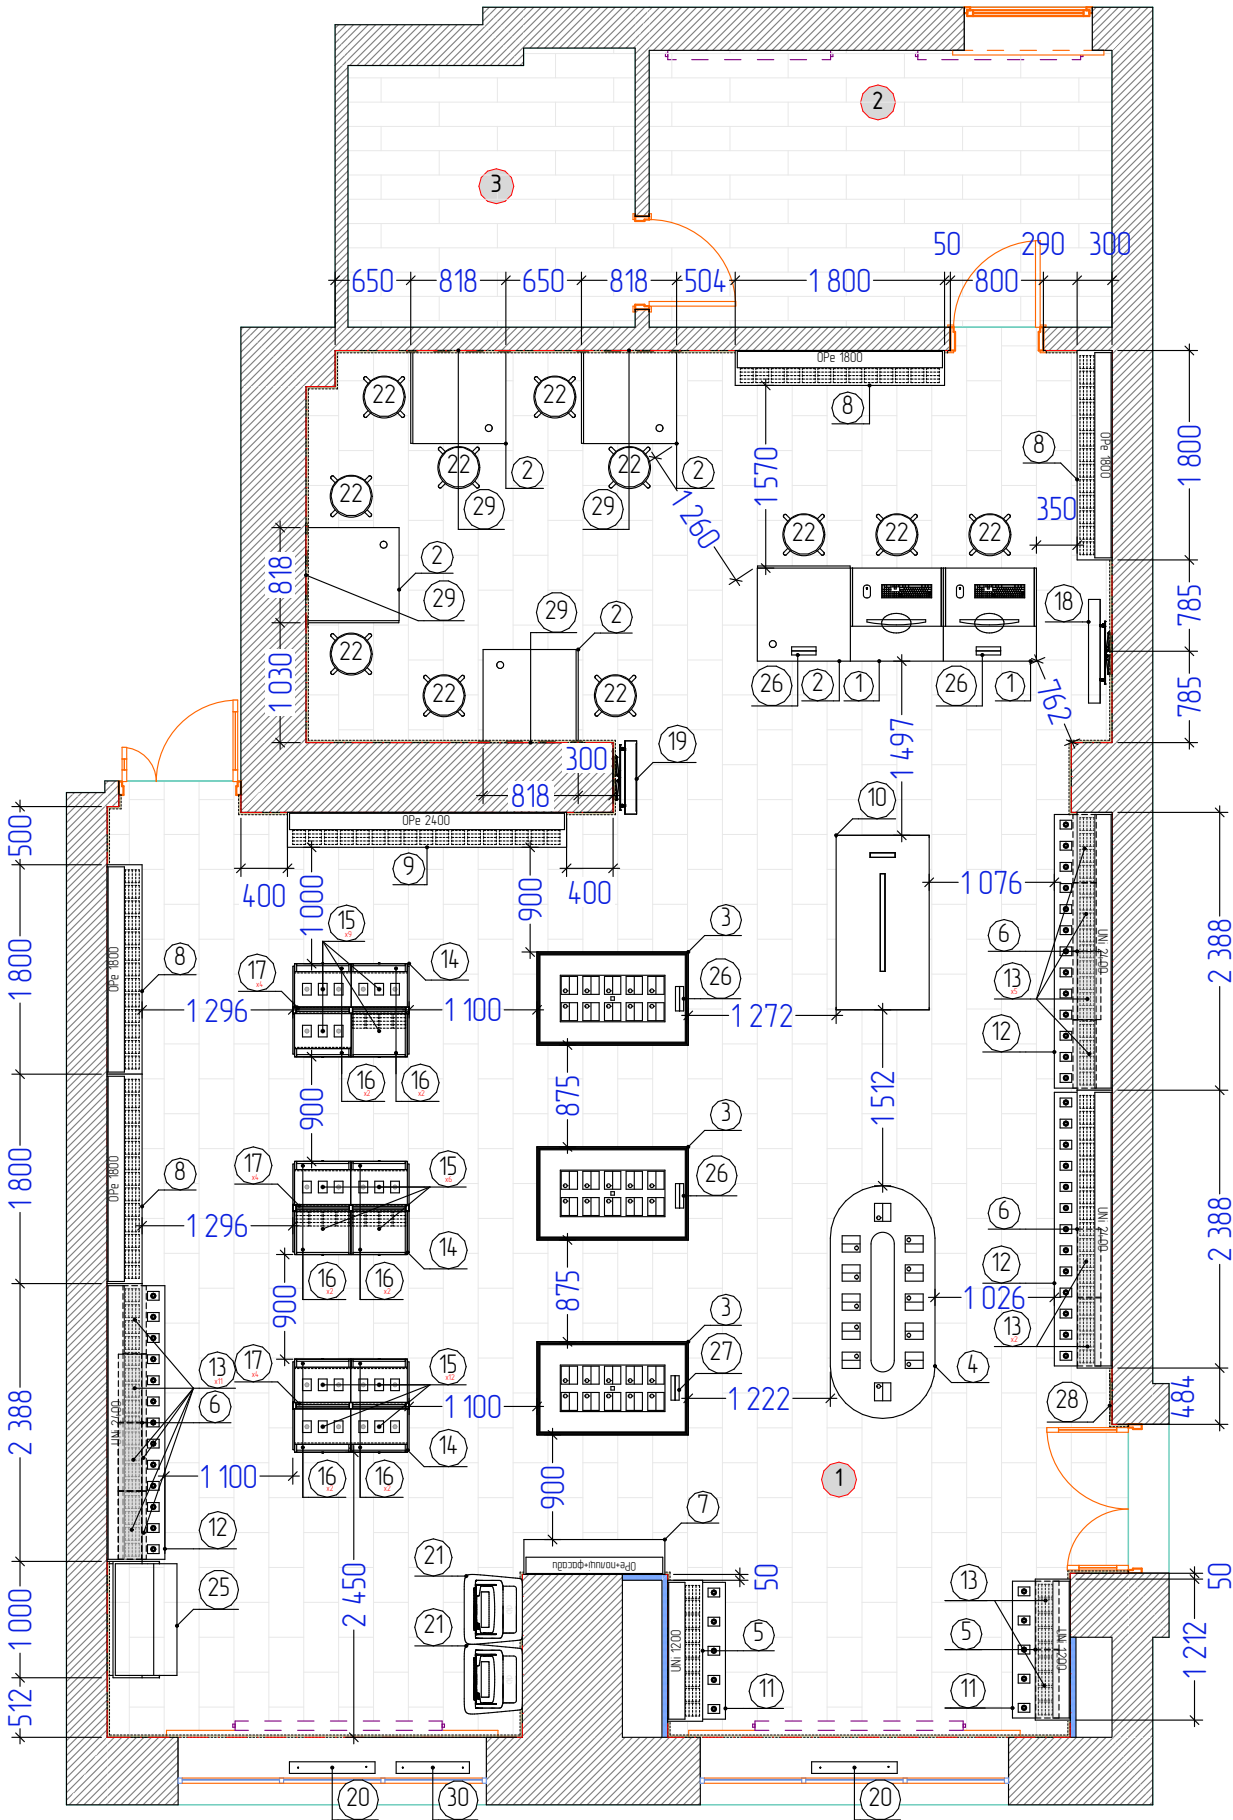


Специфікація "Модулі та меблі"					
№	Опис	К-сть	SKU тел	SKU кр-ки	SKU задж
1	Стіл-каса технічної зони 800 мм	2	0	0	0
2	Стіл для консультації 800 мм	5	0	0	0
3	Стіл трапеція	3	30	0	8
4	БЗ Самсунг	1	0	0	0
5	Модуль настінний універсальний 1 200 мм	2	5	76	50
6	Модуль настінний універсальний 2 400 мм	3	63	675	405
7	Гачкова панель 1200+скляні та дерев'янні фасади+полки	1	10	24	5
8	Акcesуарна (гачкова) панель 1800 мм	4	0	672	0
9	Акcesуарна (гачкова) панель 2400 мм	1	0	168	0
10	БЗ MOTOROLA	1	6	0	0
11	Столешня для універсальної панелі 1200мм (400мм)	2	0	0	0
12	Столешня для універсальної панелі 2400мм (400мм)	3	0	0	0
13	Полиця для універсальної панелі 600x200	20	0	0	0
14	Стелаж нового зразка 1000x800x1500	3	0	8	68
15	Полиця для стелажа	27	0	0	0
16	Запасник для стелажа	12	0	0	0
17	Аксесуарна панель для стелажа	12	0	0	0
18	Лайт докс рекламний 891 мм	1	0	0	0
19	Лайт докс рекламний 630 мм	1	0	0	0
20	ТВ докс 55 на підвісі	2	0	0	0
21	Термінал самообслуговування	2	0	0	0
22	Високий стілець без спинки	11	0	0	0
25	Стелаж під габаритну техніку (2 полиці)	1	0	0	5
26	Рекламний холдер "Vodafone"	4	0	0	0
27	Рекламний холдер "Майстерня чохлів"	1	0	0	0
28	Інформаційний стенд	1	0	0	0
29	Рекламний модуль + інфопанель	4	0	0	0
30	Лайт докс рекламний 630 мм на підвісі	1	0	0	0
			114	1623	541

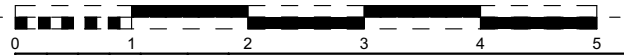

Зм	кіль	Арк	док	Підпис	Дата	Дизайн проект магазину в м. Полтава, вул. Європейська, 21	Стадія	Аркуш	Аркушів
Перевірив		Іщенко В.			03.24		ДП	6	30
ГАП		Кабачний А.			03.24				
Виконав		Кабачний А.			03.24	План меблів (монтаж)	VODAFONE RETAIL		

План меблів (рімейл)

ЕКСПЛІКАЦІЯ ПРИМІЩЕНЬ		
№	Найменування	S, м ²
1	Торгівельний зал	94,71
2	Персонал 1	9,47
3	Персонал 2	5,70
		109,88 м ²

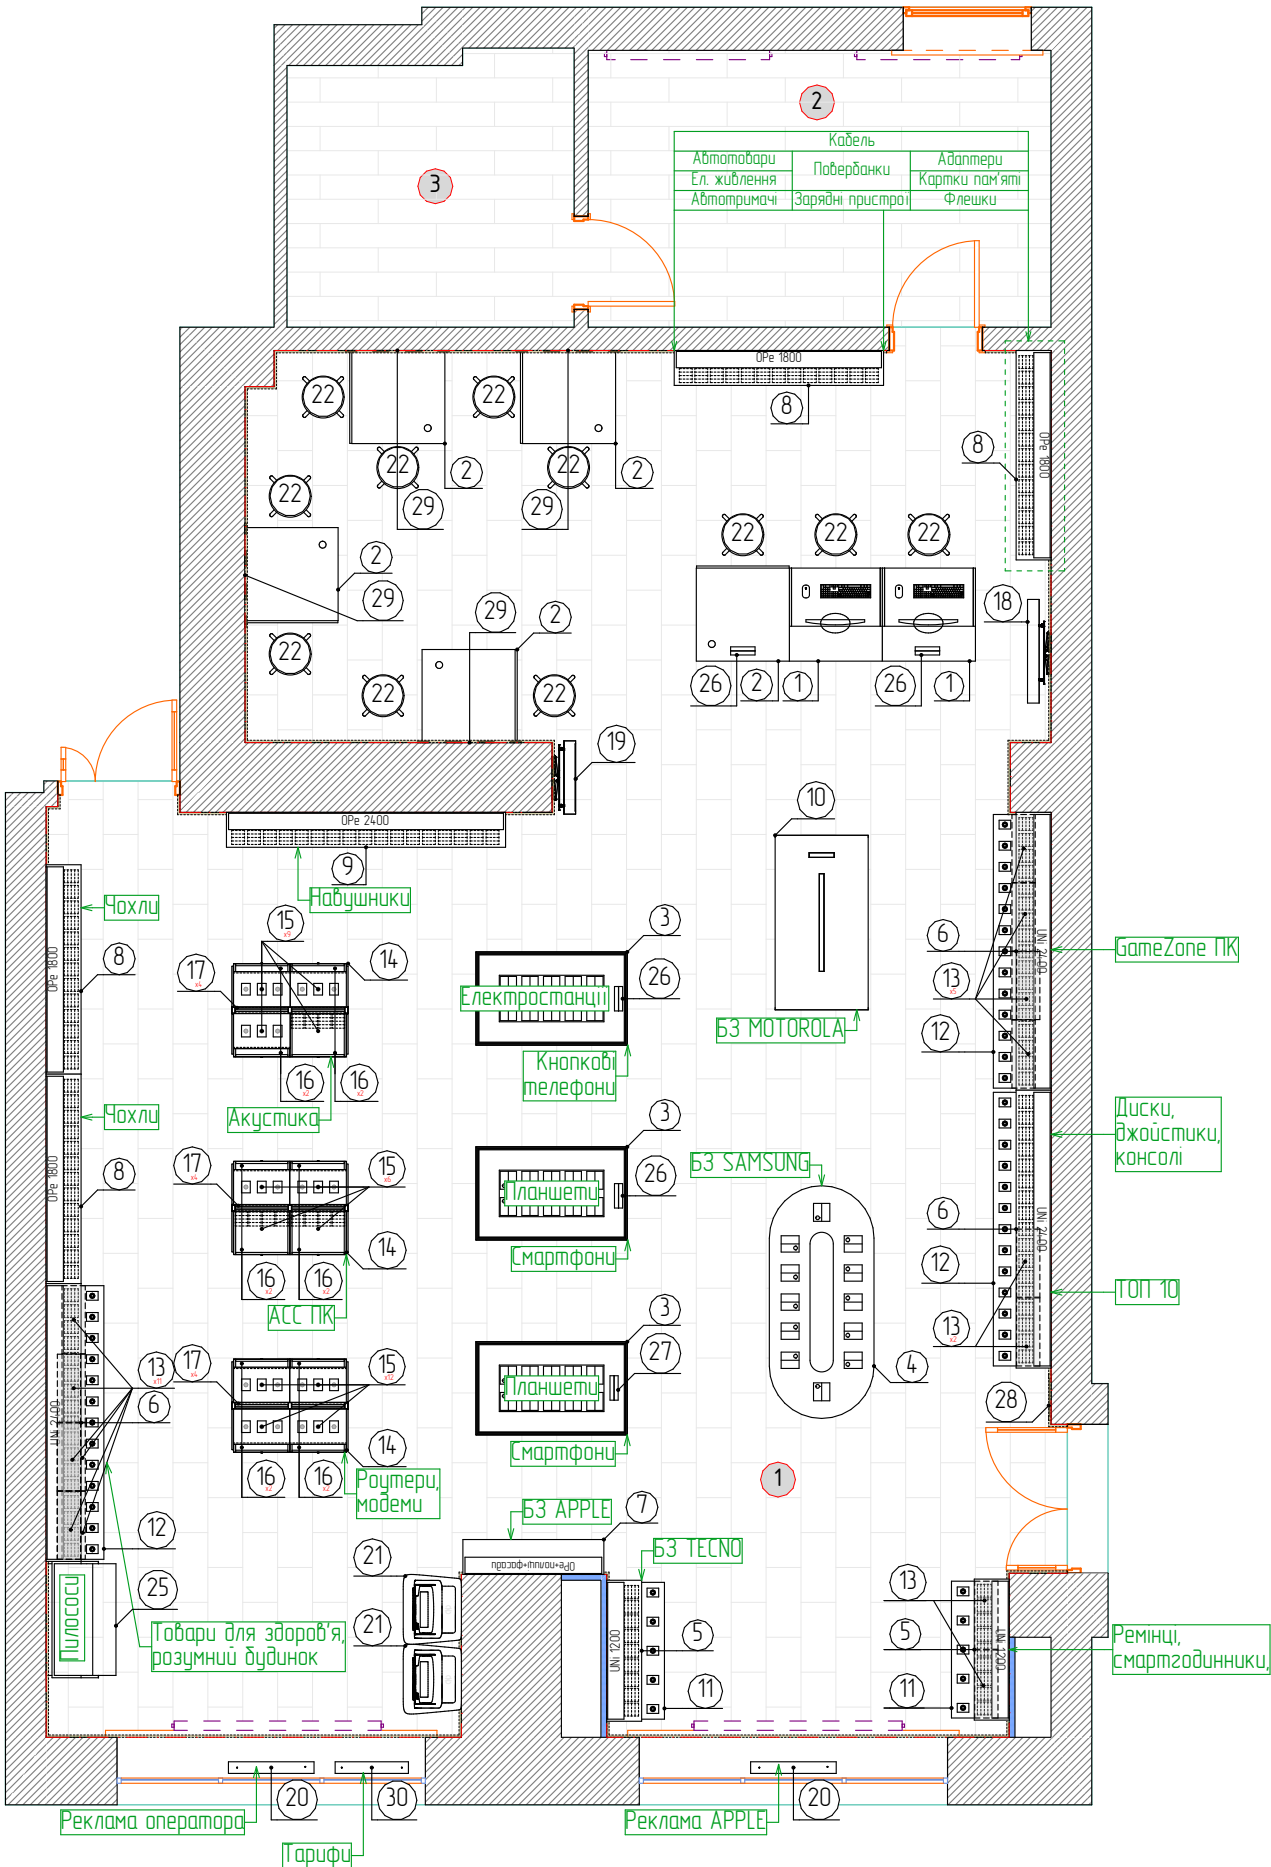


Перелік нові (рімейл)		
№	Опис	К-сть
1	Стіл-каса технічної зони 800 мм	2
2	Стіл для консультації 800 мм	5
3	Стіл трапеція	3
4	БЗ Самсунг	1
5	Модуль настінний універсальний 1 200 мм	2
6	Модуль настінний універсальний 2 400 мм	3
7	Гачкова панель 1200+скляні та дерев'янні фасади+полки	1
8	Акcesуарна (гачкова) панель 1800 мм	4
9	Акcesуарна (гачкова) панель 2400 мм	1
10	БЗ MOTOROLA	1
11	Столешня для універсальної панелі 1200мм (400мм)	2
12	Столешня для універсальної панелі 2400мм (400мм)	3
13	Полиця для універсальної панелі 600x200	20
14	Стелаж нового зразка 1000x800x1500	3
15	Полиця для стелажа	27
16	Запасник для стелажа	12
17	Аксесуарна панель для стелажа	12
18	Лайт бокс рекламний 891 мм	1
19	Лайт бокс рекламний 630 мм	1
20	ТВ бокс 55 на підвісі	2
21	Термінал самообслуговування	2
22	Високий стілець без спинки	11
25	Стелаж під габаритну техніку (2 полиці)	1
26	Рекламний холдер "Vodafone"	4
27	Рекламний холдер "Майстерня чохлів"	1
28	Інформаційний стенд	1
29	Рекламний модуль + інфопанель	4
30	Лайт бокс рекламний 630 мм на підвісі	1



Зм	кіль	Арк	Важ	Підпис	Дата	Дизайн проект магазину в м. Полтава, вул. Європейська, 21	Стадія	Аркуш	Аркушів
Перевірив	Іщенко В.				03.24		ДП	7	30
Г.А.П.	Кабачний А.				03.24				
Виконав	Кабачний А.				03.24	План меблів (рімейл)			



Аксенометрія меблів

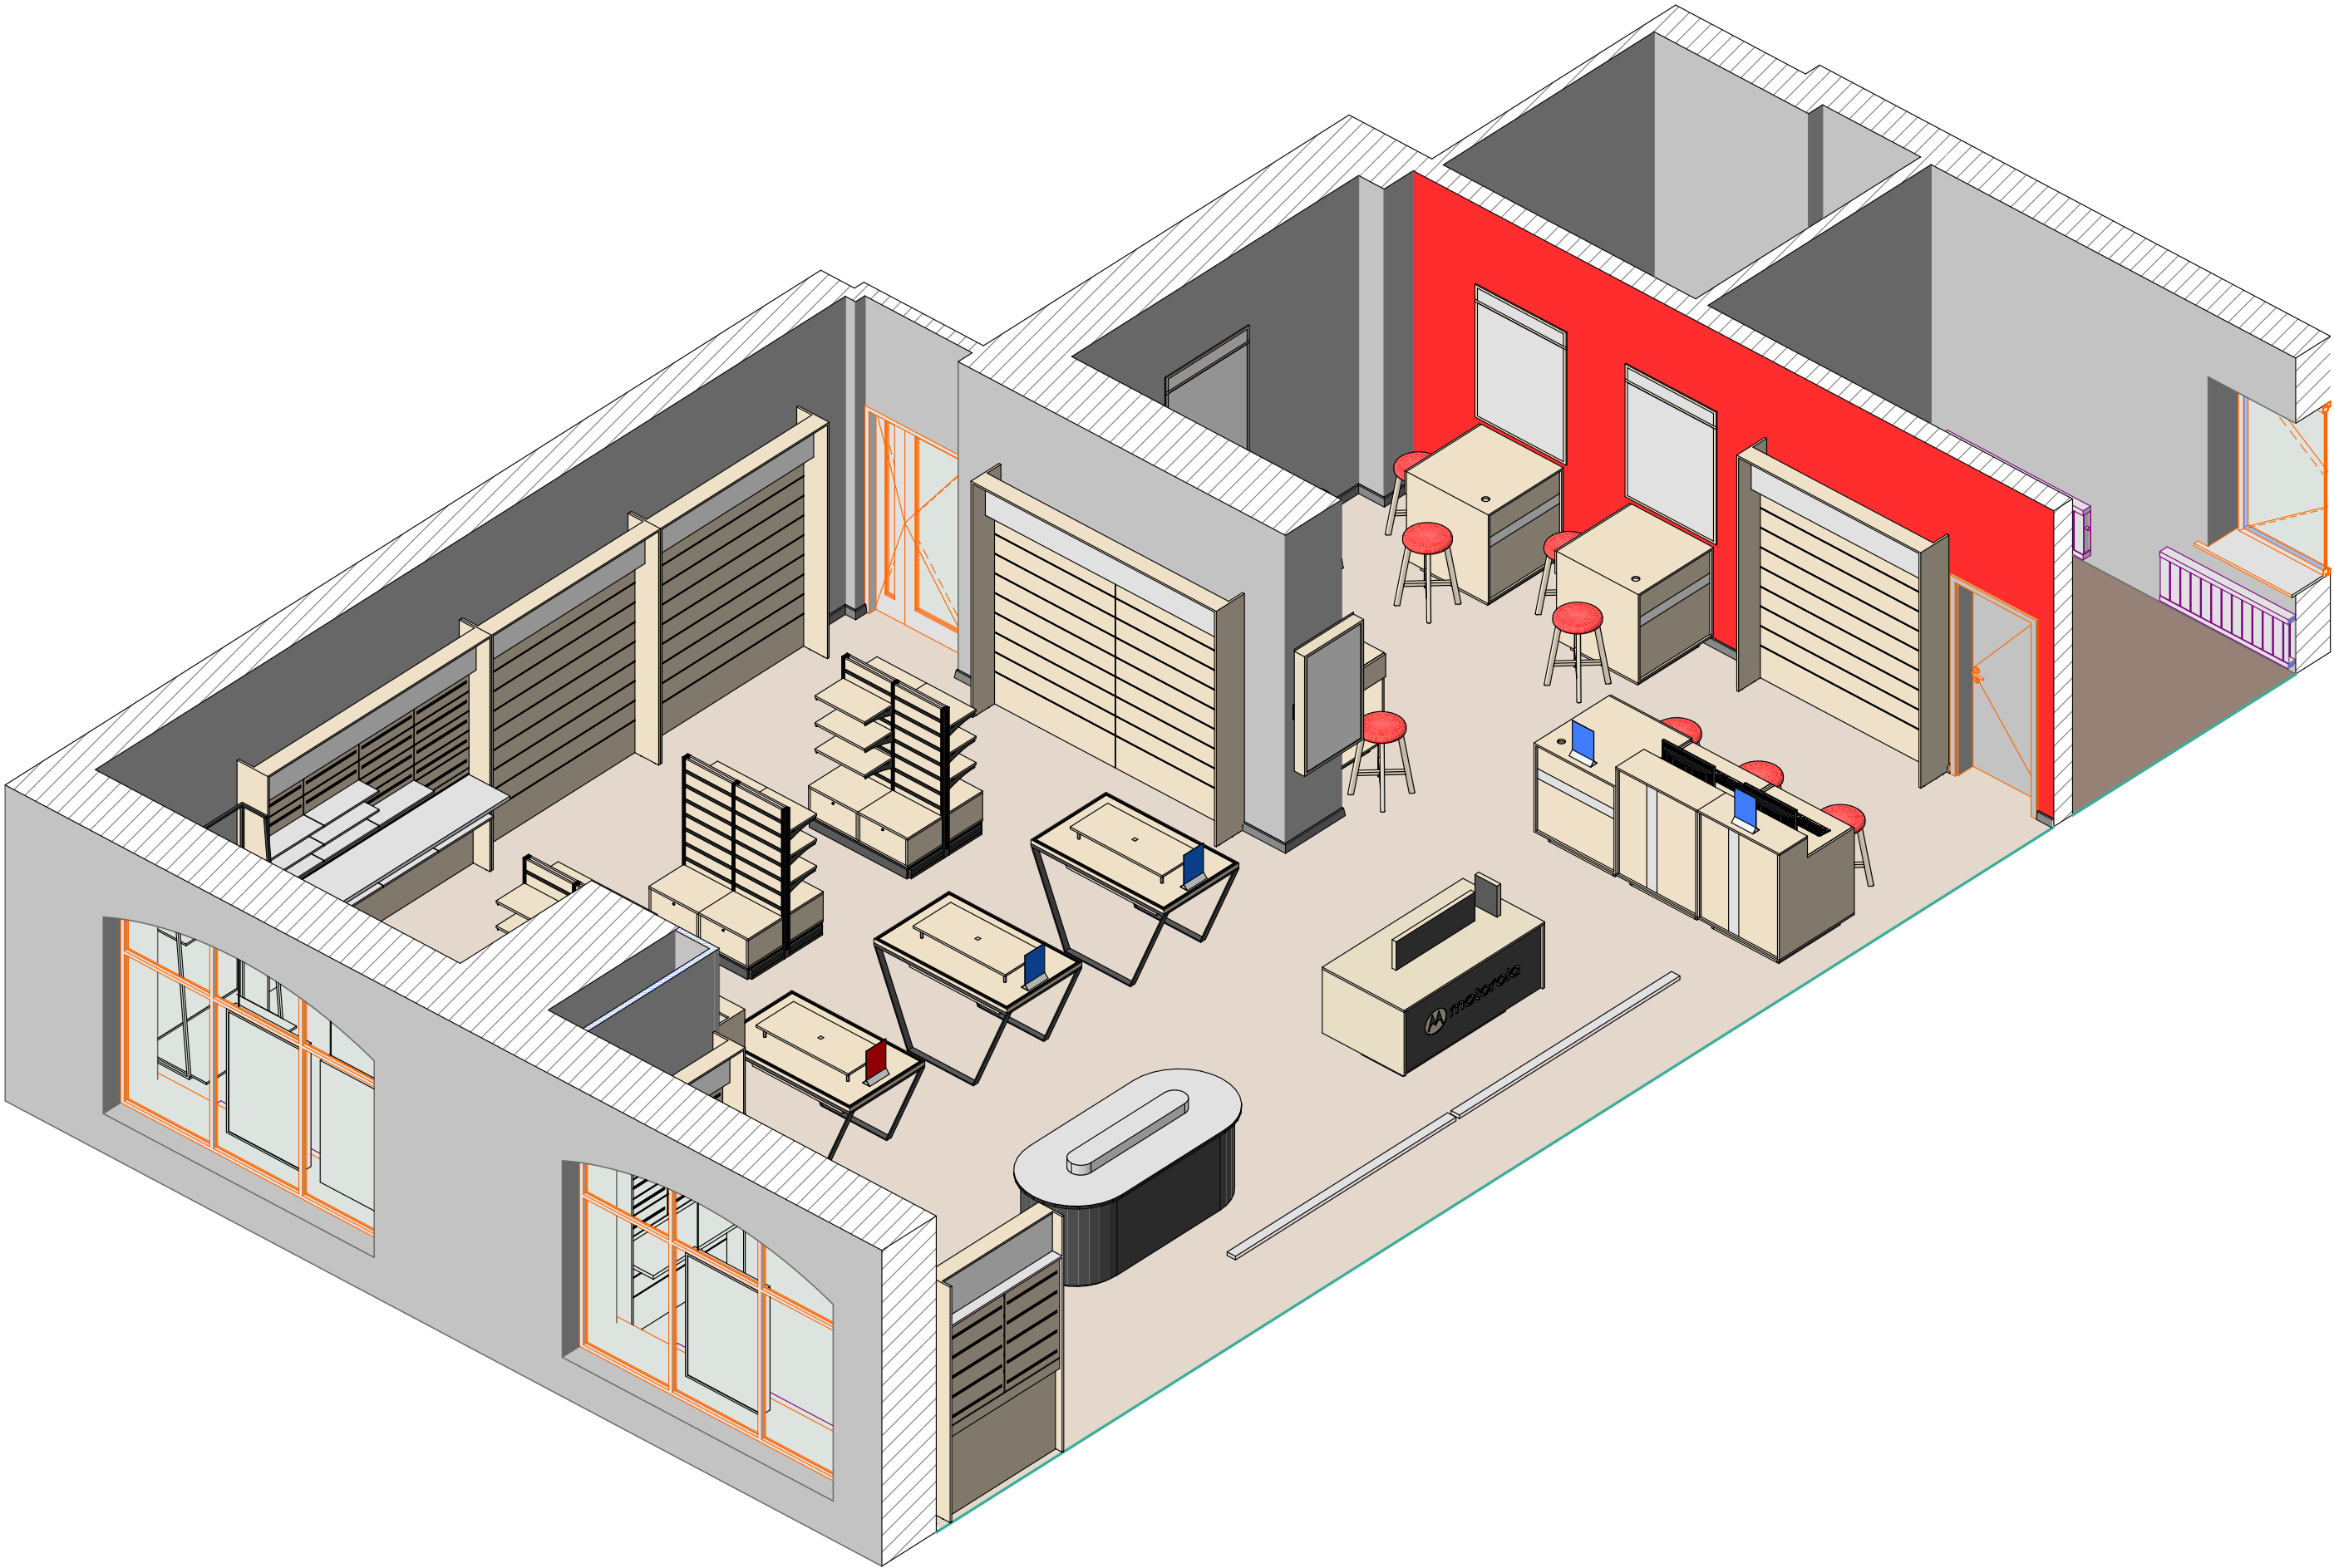


Аксенометрія меблів




Зм	к-л	Арк	Вок	Підпис	Дата	Дизайн проект магазину в м. Полтава, вул. Європейська, 21	Стадія	Аркуш	Аркушів
Перевірив	Іщенко В.				03.24		ДП	9	30
Г.АП	Кабачний А.				03.24		Аксенометрія меблів		
Виконав	Кабачний А.				03.24				
							VODAFONE RETAIL		

Аксенометрїя меблів



















Сторона А

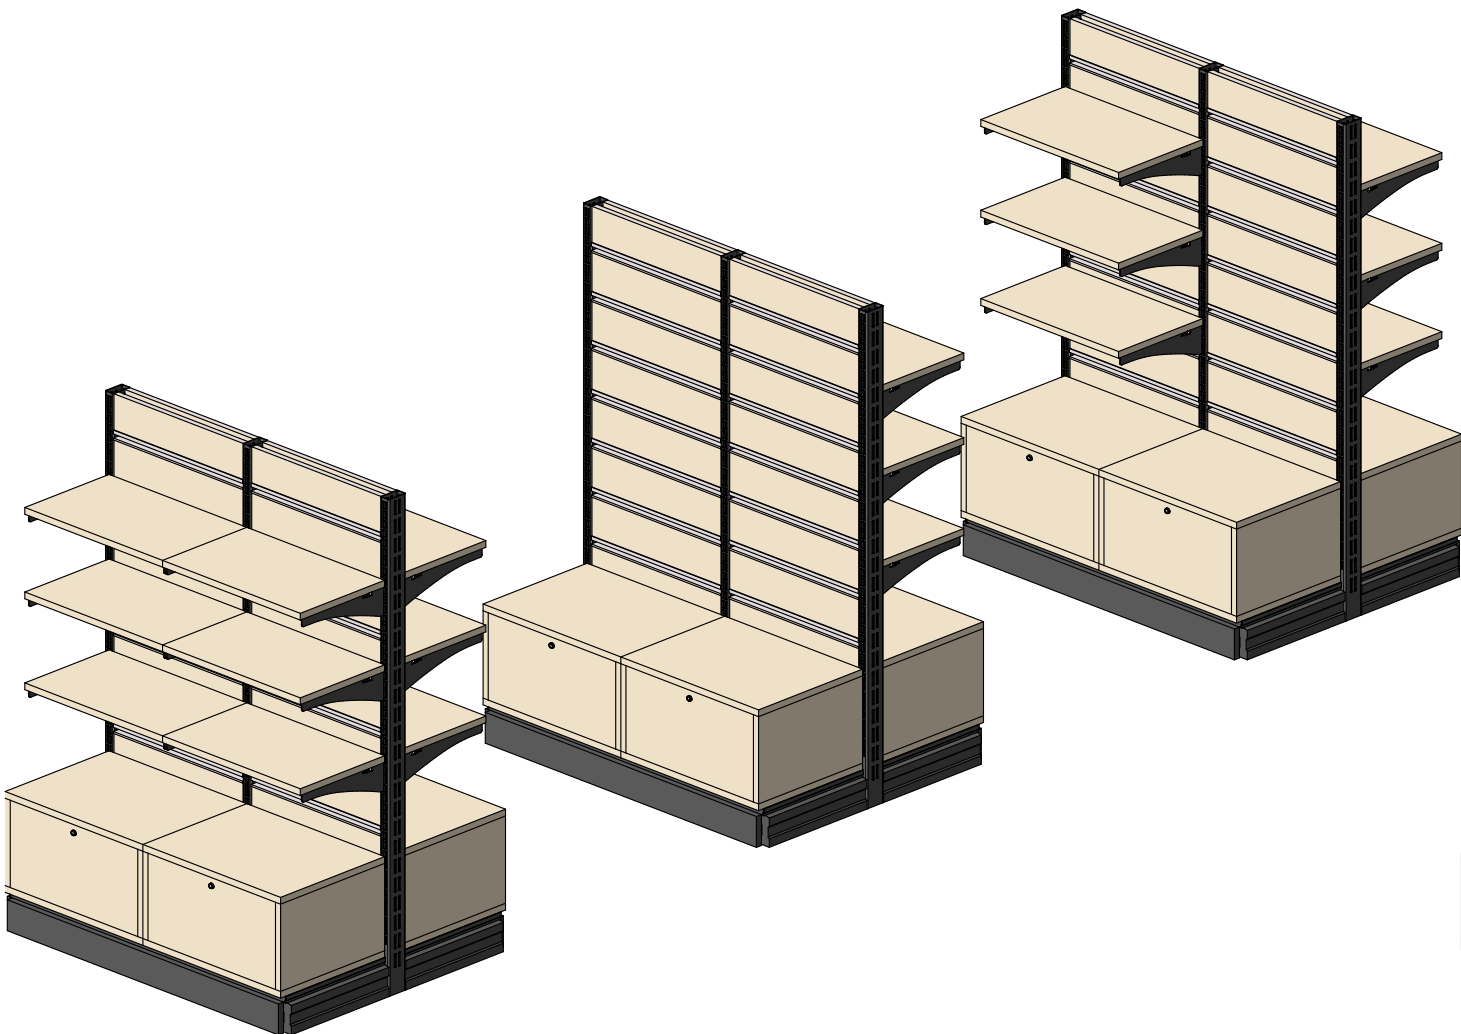

Сторона Б

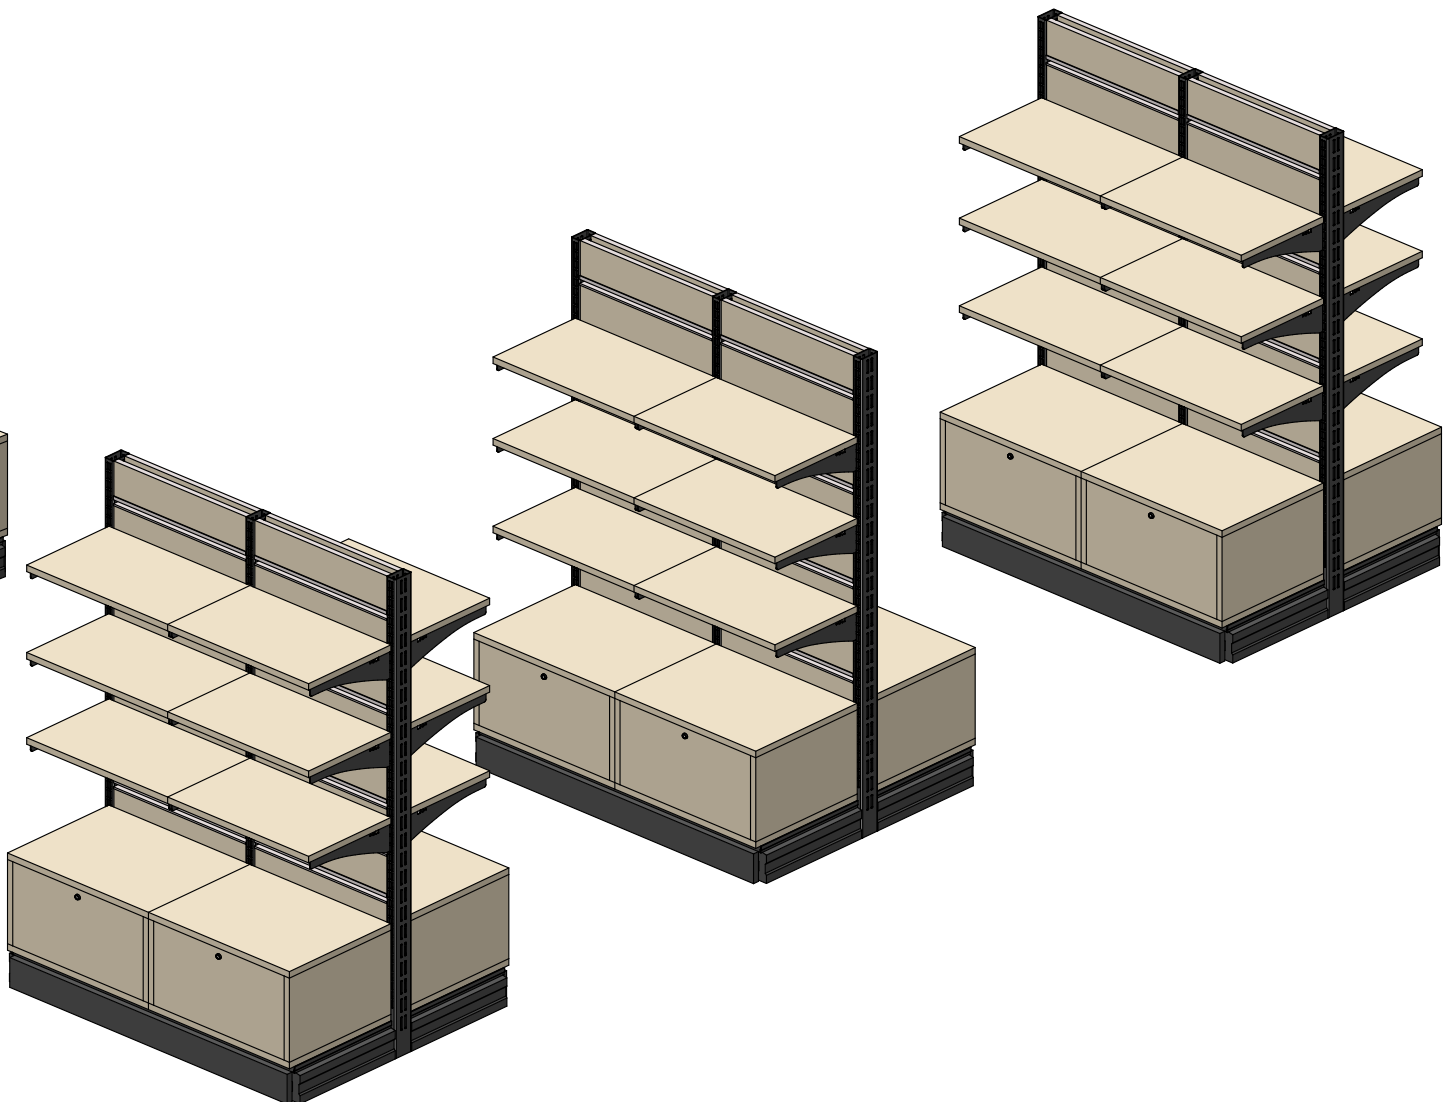

Специфікація меблів

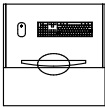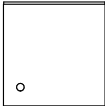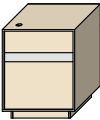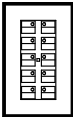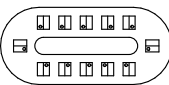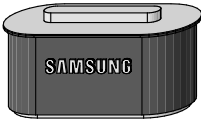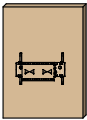 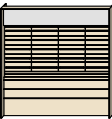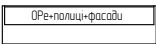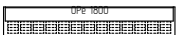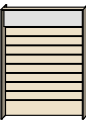 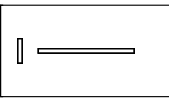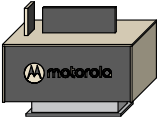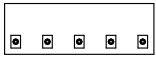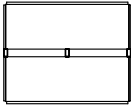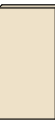Каталог Об'єктів					Каталог Об'єктів				
№	К-сть	Опис	2D-символ	3D-фронтальна аксономет...	№	К-сть	Опис	2D-символ	3D-фронтальна аксономет...
1	2	Стіл-каса технічної зони 800 мм			15	27	Поліця для стелажа		
2	5	Стіл для консультації 800 мм			16	12	Запасник для стелажа		
3	3	Стіл трапеція			17	12	Аксора панель для стелажа		
4	1	БЗ Самсунг			18	1	Лайт бокс рекламний 891 мм		
5	2	Модуль настінний універсальний 1 200 мм			19	1	Лайт бокс рекламний 630 мм		
6	3	Модуль настінний універсальний 2 400 мм			20	2	ТВ бокс 55 на підвісі		
7	1	Гачкова панель 1200+скляні та дерев'янні фасади+полки			21	2	Термінал самообслуговування		
8	4	Акcesуарна (гачкова) панель 1800 мм			22	11	Високий стілець без спинки		
9	1	Акcesуарна (гачкова) панель 2400 мм			25	1	Стелаж під габаритну техніку (2 полиці)		
10	1	БЗ MOTOROLA			26	4	Рекламний холдер "Vodafone"		
11	2	Столешня для універсальної панелі 1200мм (400мм)			27	1	Рекламний холдер "Майстерня чохлів"		
12	3	Столешня для універсальної панелі 2400мм (400мм)			28	1	Інформаційний стенд		
13	20	Поліця для універсальної панелі 600x200			29	4	Рекламний модуль + інфопанель		
14	3	Стелаж нового зразка 1000x800x1500			30	1	Лайт бокс рекламний 630 мм на підвісі		

Візуалізації



Зм	кіл	Арк	Вок	Підпис	Дата	Дизайн проект магазину в м. Полтава, вул. Європейська, 21	Стадія	Аркуш	Аркушів
Перебір				Іщенко В.	03.24		ДП	12	30
ГАП				Кабачний А	03.24		Візуалізації		
Виконав				Кабачний А	03.24				
							VODAFONE RETAIL		

Візуалізації



Зм	кїл	Арк	Вок	Пїдпис	Дата	Дизайн проект магазину в м. Полтава, вул. Європейська, 21	Стадія	Аркуш	Аркушїв
Переїриїв		їїшенкї	В		03.24		ДП	13	30
ГАП		Кабїцїкїї	А		03.24				
Вїконїїв		Кабїцїкїї	А		03.24				
Вїзуїлїзїцїї								VODAFONE RETAIL	


Візуалізації



Зм	кіль	Арк	Вок	Підпис	Дата	Дизайн проект магазину в м. Полтава, вул. Європейська, 21	Стадія	Аркуш	Аркушів
Перевірив				Іщенко В.	03.24		ДП	14	30
Г.АП				Кабачний А.	03.24		Візуалізації		
Виконав				Кабачний А.	03.24				
							 VODAFONE RETAIL		

Карта маркерів розгортки

ЕКСПЛІКАЦІЯ ПРИМІЩЕНЬ		
№	Найменування	S, м ²
1	Торгівельний зал	94,71
2	Персонал 1	9,47
3	Персонал 2	5,70
		109,88 м ²

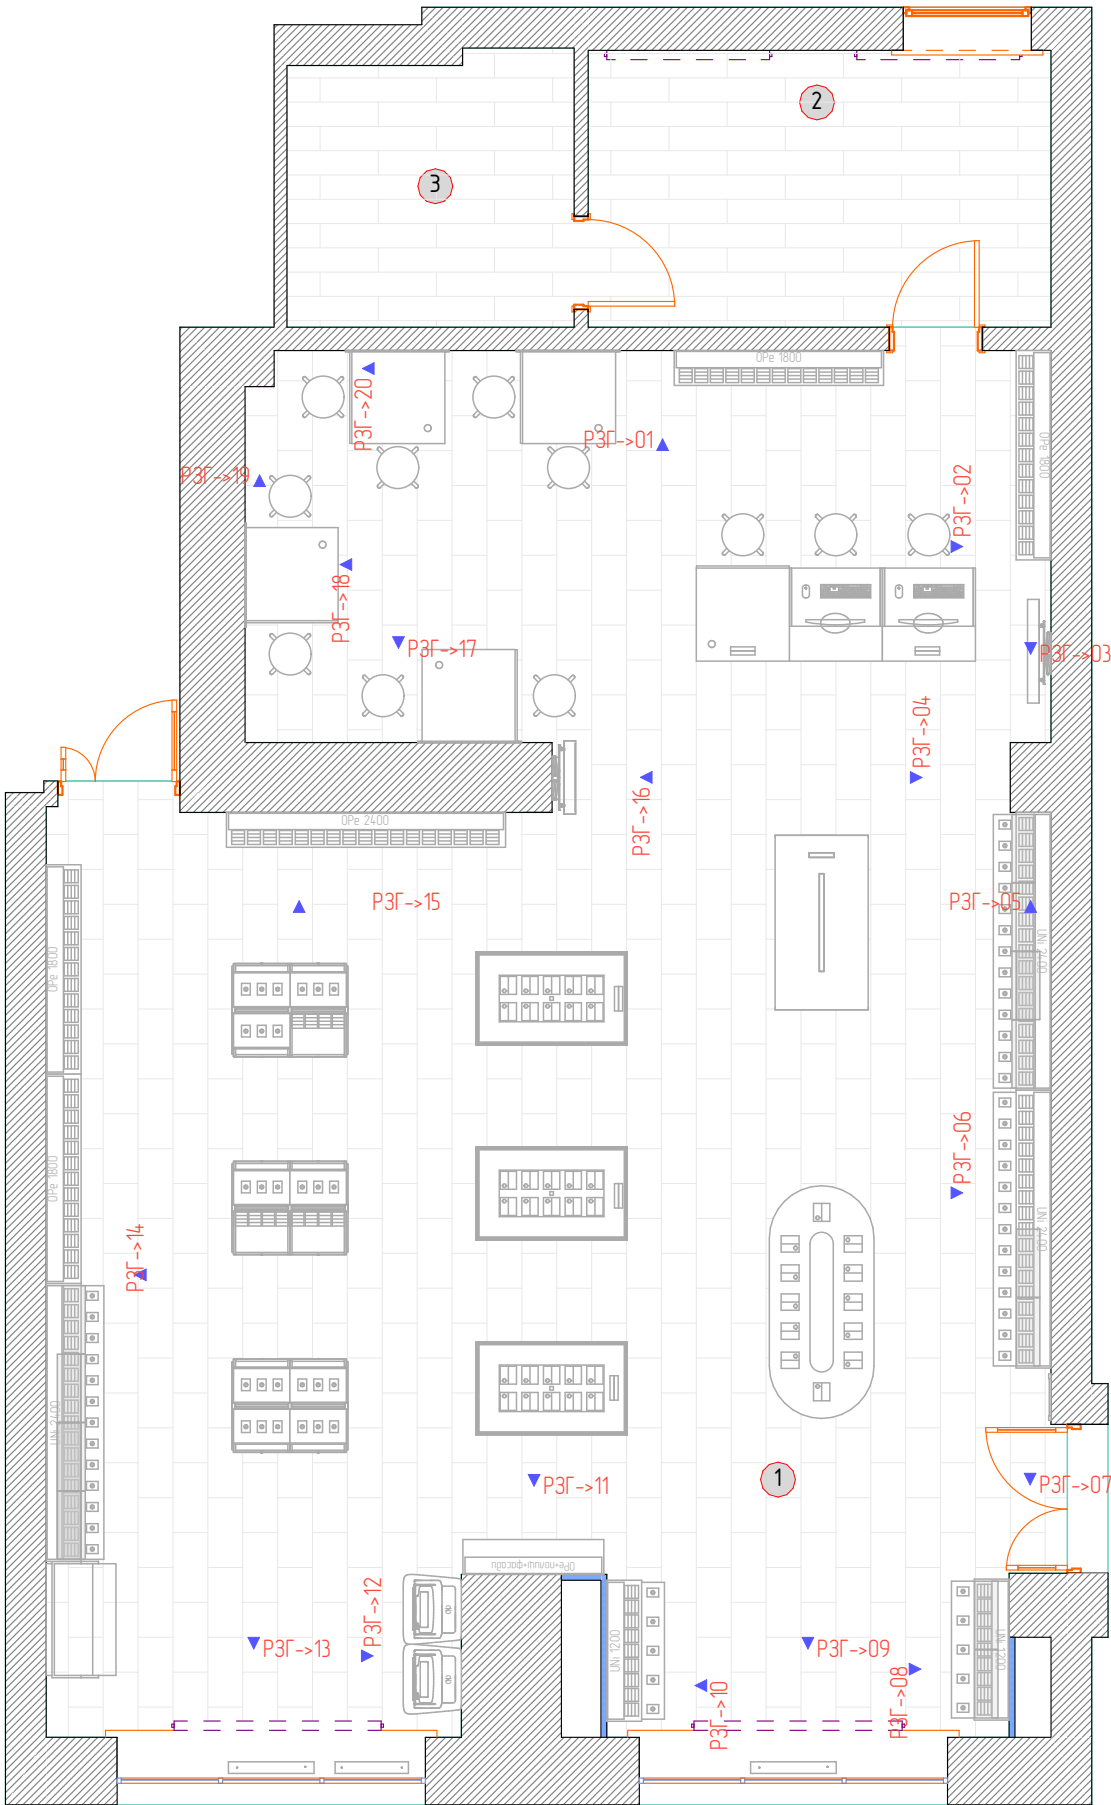

Зм	кіл	Арк	док	Підпис	Дата
Перевірив	Іщенко В.				03.24
ГАП	Кабачний А.				03.24
Виконав	Кабачний А.				03.24

Дизайн проект магазину в
м. Полтава, вул. Європейська, 21


Карта маркерів розгортки

Стадія	Аркуш	Аркушів
ДП	15	30




План демонтажу

ЕКСПЛІКАЦІЯ ПРИМІЩЕНЬ		
№	Найменування	S, м²
1	Торгівельний зал	94,71
2	Персонал 1	9,47
3	Персонал 2	5,70
		109,88 м²

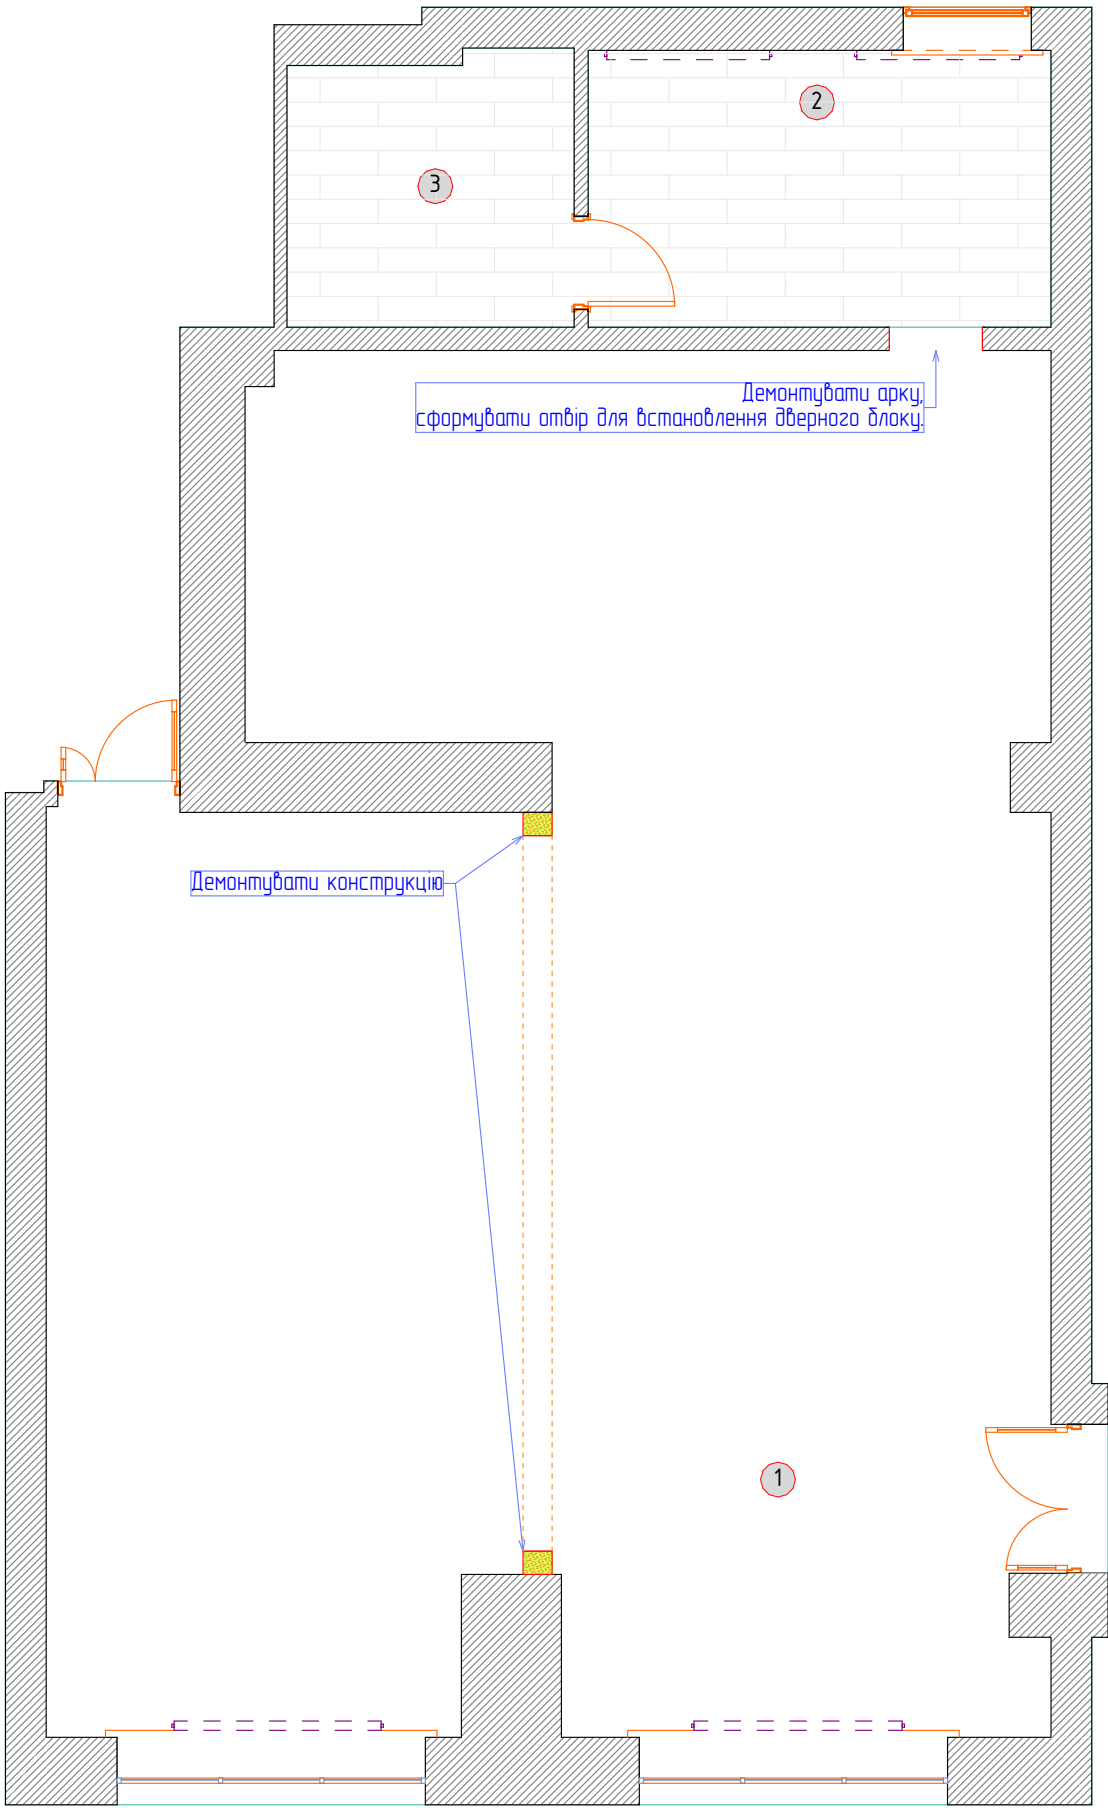


Примітки
1. Демонтувати всі зайві конструкції на стінах (світловий профіль тощо)
2. Демонтувати всю існуючу стелю з усім освітленням у межах приміщення №1.

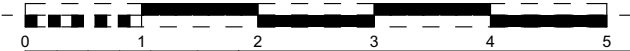

Зм	к-л	Арк	Вок	Підпис	Дата	Дизайн проект магазину в м. Полтава, вул. Європейська, 21	Стадія	Аркуш	Аркушів
Перевірив		Іщенко В.			03.24		ДП	16	30
ГАП		Кабачний А.			03.24				
Виконав		Кабачний А.			03.24				
План демонтажу								VODAFONE RETAIL	

План монтажу перегородок

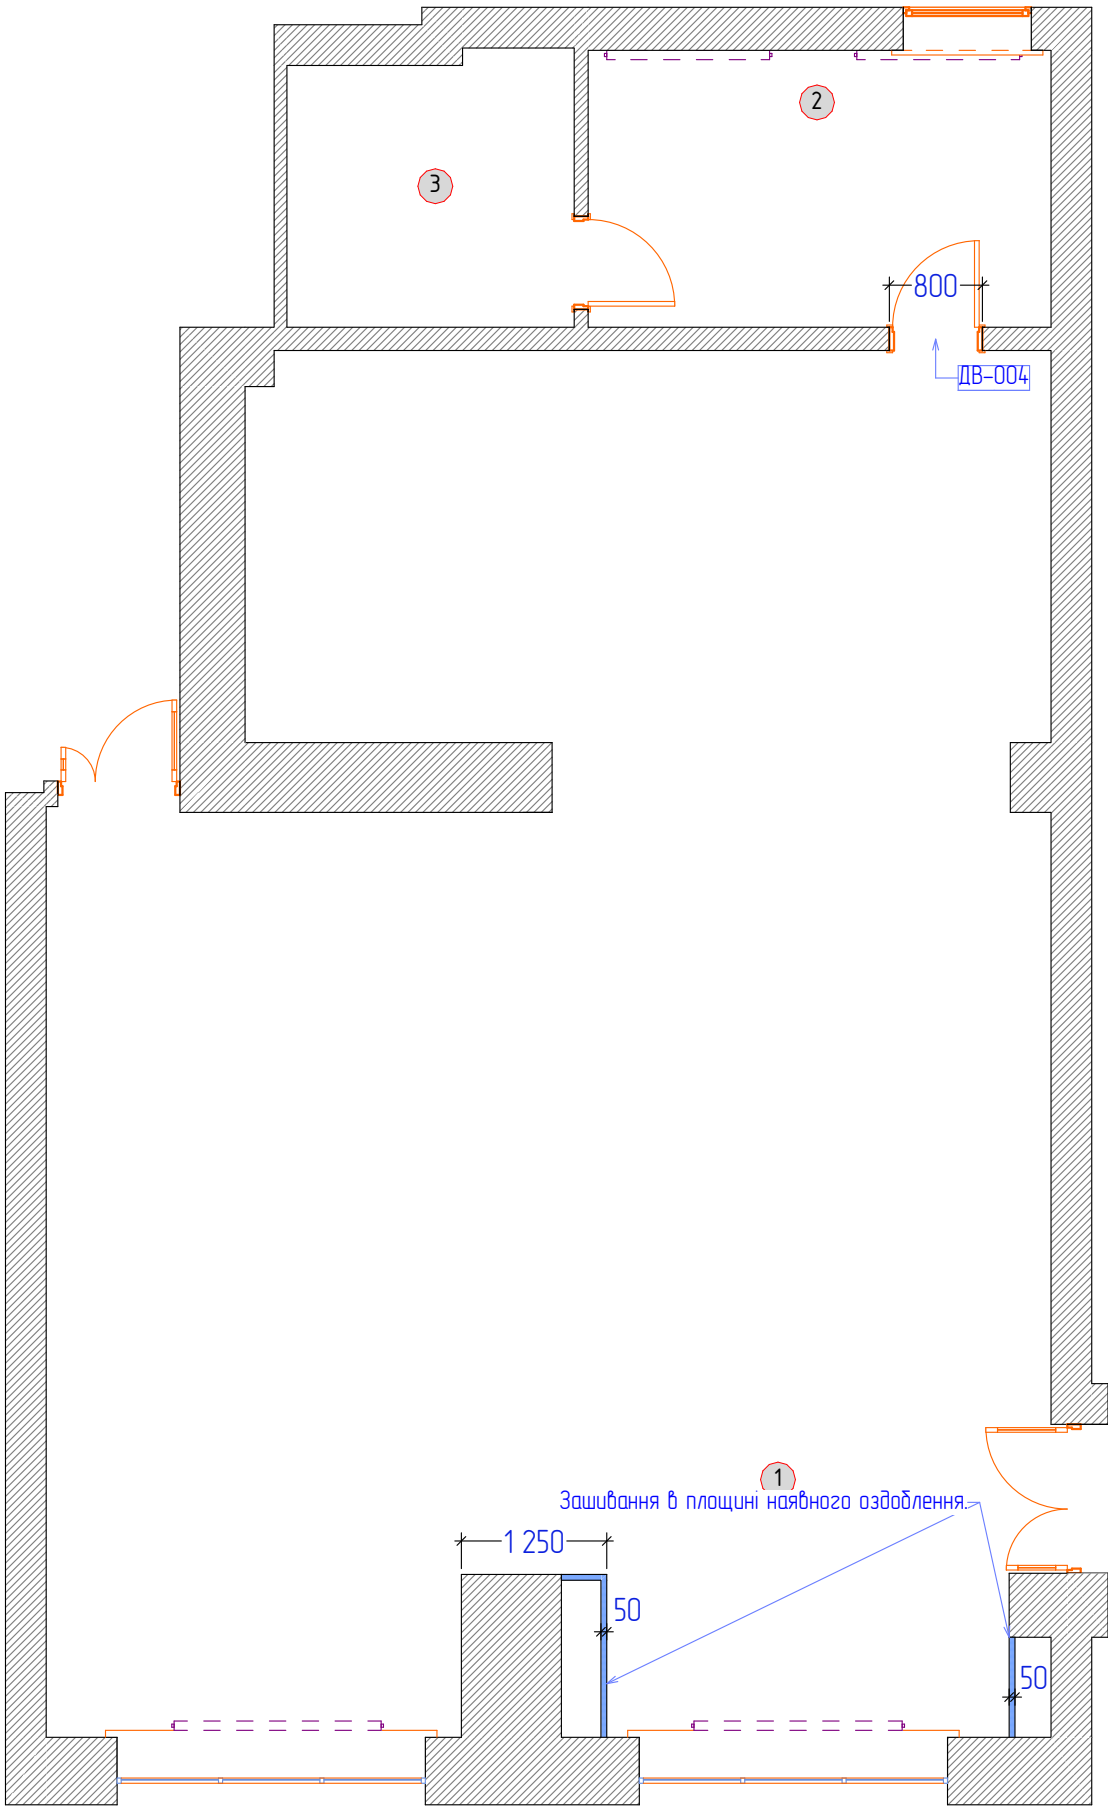

ЕКСПЛІКАЦІЯ ПРИМІЩЕНЬ		
№	Найменування	S, м²
1	Торгівельний зал	94,71
2	Персонал 1	9,47
3	Персонал 2	5,70
		109,88 м²

Відомість стін, що зводяться				
Зображення на плані	Тип стіни	Висота	Товщина	Площа
	Гипсокартон	3 280	50	8,50


Каталог Дверей	
ID Елемента	ДВ-004
Кількість	1
Розмір Ш x В	800x2 000
Орієнтація	Л
Висота порога дверей	0
Висота Перемички Двері	2 000
2D-символ	
Вид зі сторони, протилежної стороні відкриття	



Зм	к-л	Арк	док	Підпис	Дата	Дизайн проект магазину в м. Полтава, вул. Європейська, 21	Стадія	Аркуш	Аркушів
Перевірив	Іщенко В.				03.24		ДП	17	30
Г.АП	Кабачний А.				03.24		 VODAFONE RETAIL		
Виконав	Кабачний А.				03.24				
План монтажу перегородок									

План с оздобленням

ЕКСПЛІКАЦІЯ ПРИМІЩЕНЬ		
№	Найменування	S, м²
1	Торгівельний зал	94,71
2	Персонал 1	9,47
3	Персонал 2	5,70
		109,88 м²

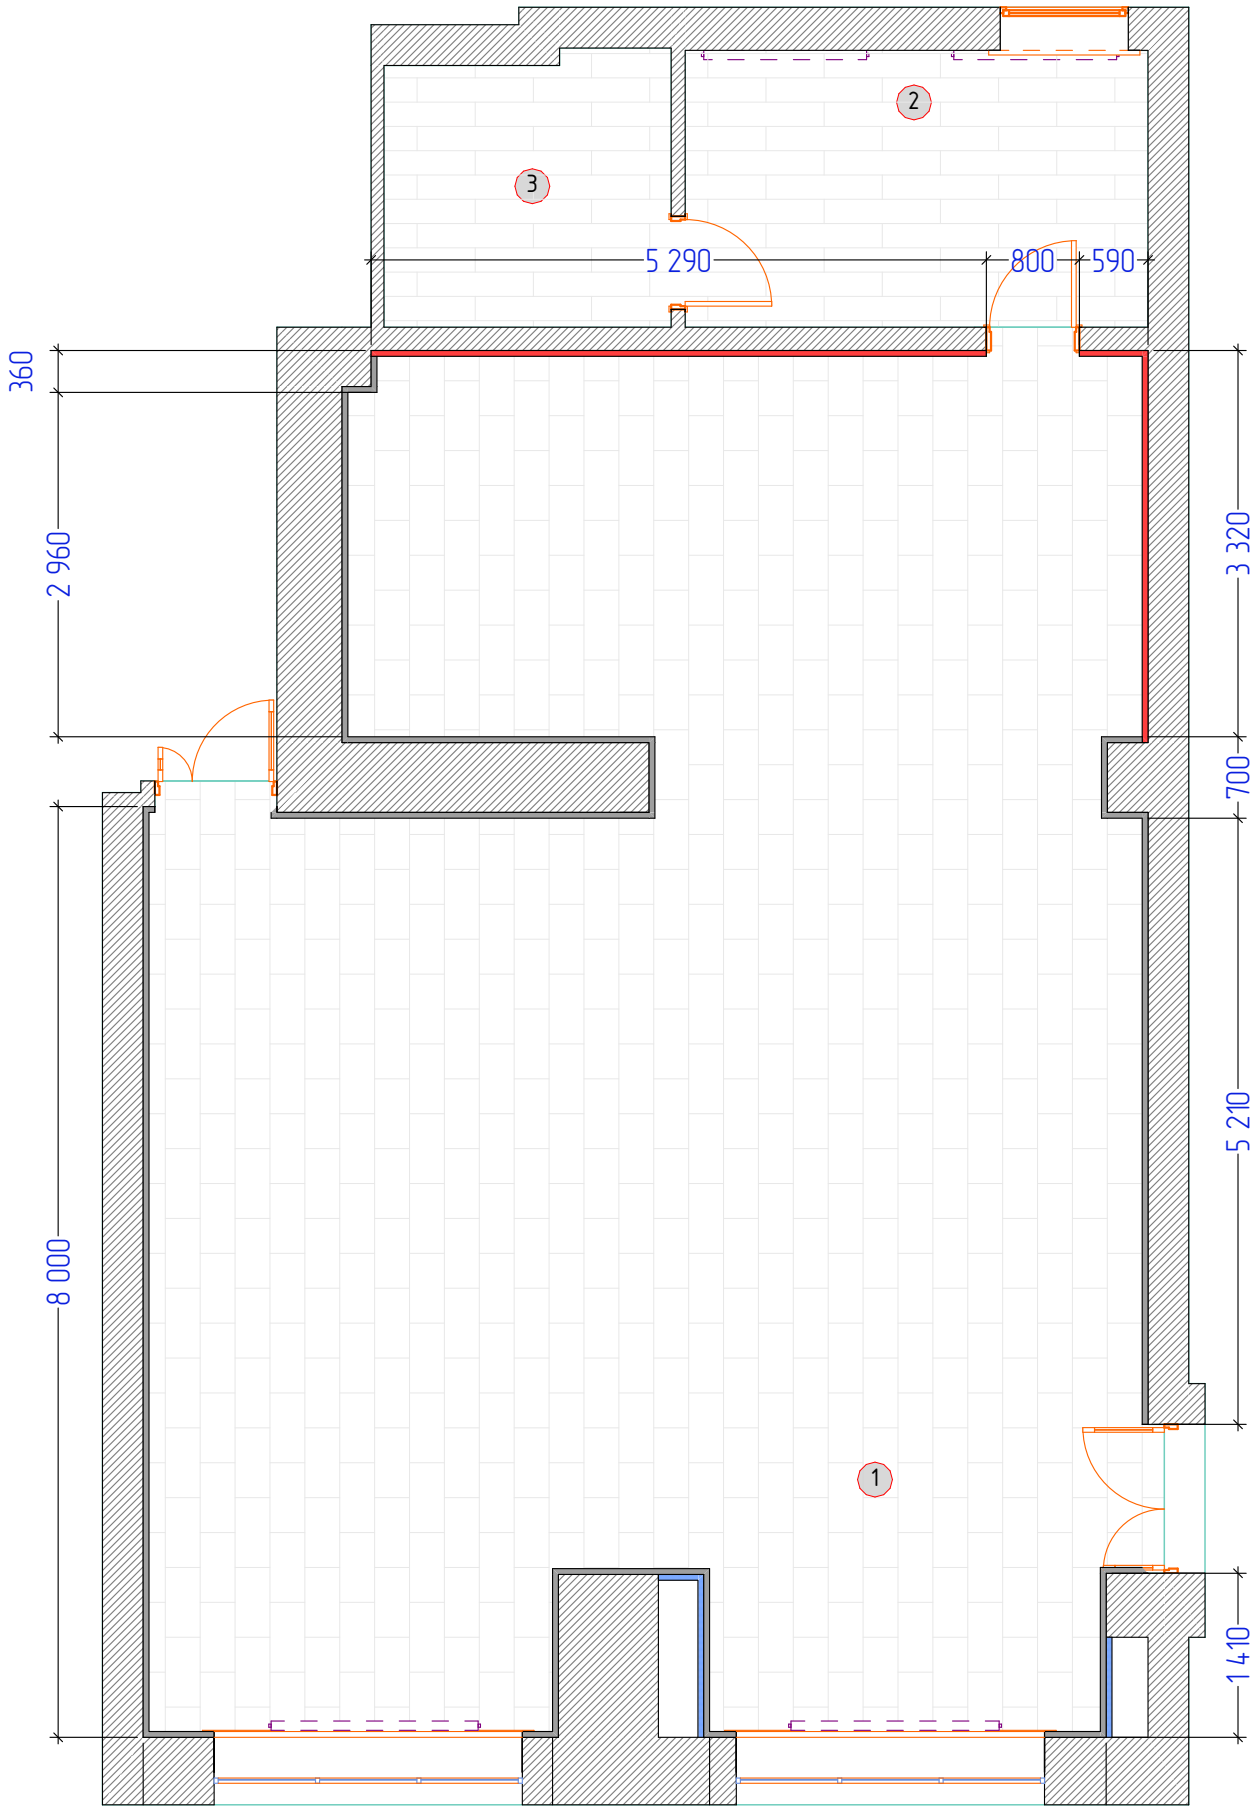


Відомість оздоблення			
Зображення на плані	Тип оздоблення	Висота	Площа, м²
	Фарба-П2 (RAL 7047)	3 280	133,99
	Фарба-П1 (RAL 3020)	3 280	32,96



Зм	к-л	Арк	Вок	Підпис	Дата	Дизайн проект магазину в м. Полтава, вул. Європейська, 21	Стадія	Аркуш	Аркушів
Перевірив	Іщенко В.				03.24		ДП	18	30
Г.АП	Кабачний А.				03.24				
Виконав	Кабачний А.				03.24				
План с оздобленням								VODAFONE RETAIL	

План після перепланування

ЕКСПЛІКАЦІЯ ПРИМІЩЕНЬ		
№	Найменування	S, м²
1	Торгівельний зал	94,71
2	Персонал 1	9,47
3	Персонал 2	5,70
		109,88 м²

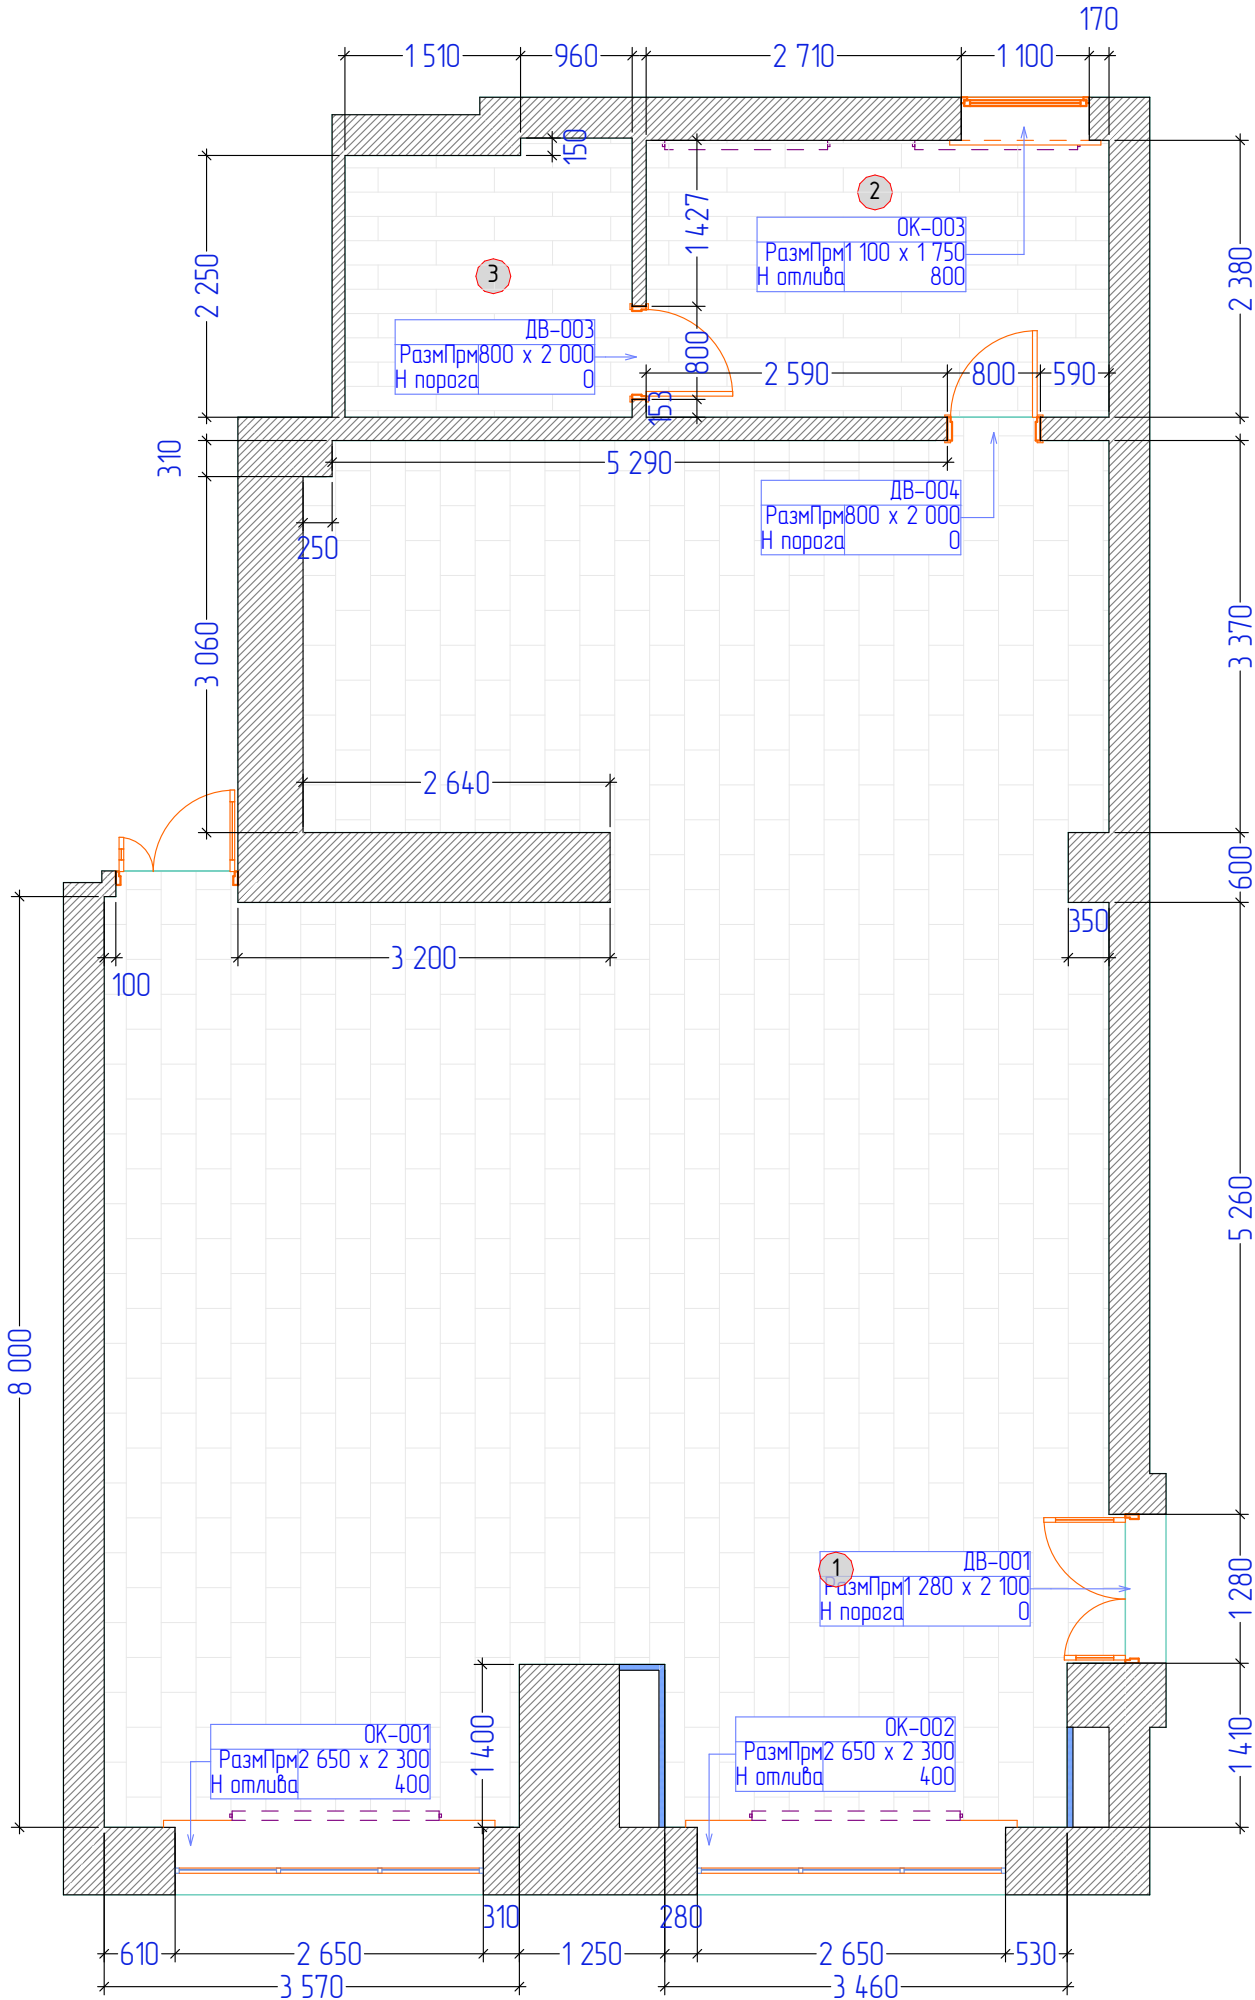


ИКЭ-03 Каталог Дверей всех						
ID Элемента	ДВ-001	ДВ-002	ДВ-003	ДВ-004	ОК-001	ОК-002
Кількість	1	1	1	1	1	1
Розмір Ш x В	1 280x2 100	1 050x2 100	800x2 000	800x2 000	2 650x2 300	2 650x2 300
Орієнтація	Л	Л	Л	Л	Л	Л
Висота порога дверей	0	0	0	0	400	400
Висота Перемички Двері	2 100	2 100	2 000	2 000	2 700	2 700
2D-символ						
Вид зі сторони, протилежної стороні відкриття						



Зм	кіл	Арк	док	Підпис	Дата	Стадія	Аркуш	Аркушів
Перевірив	Іщенко В.				03.24	ДП	19	30
ГАП	Кабачний А.				03.24			
Виконав	Кабачний А.				03.24			

Дизайн проект магазину в м. Полтава, вул. Європейська, 21

План після перепланування

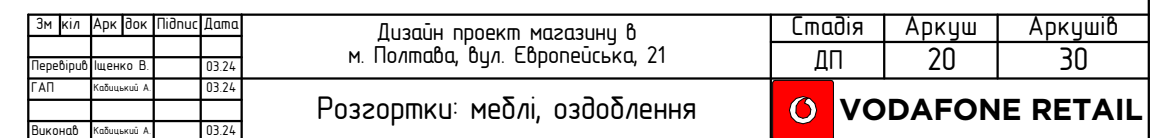

Розгортки: меблі, оздоблення




Розгортки: меблі, оздоблення



Зм	кіл	Арк	Вок	Підпис	Дата	Дизайн проект магазину в м. Полтава, вул. Європейська, 21	Стадія	Аркуш	Аркушів
Перевірив	Іщенко В.				03.24		ДП	22	30
ГАП	Кабачний А.				03.24				
Виконав	Кабачний А.				03.24				
Розгортки: меблі, оздоблення								VODAFONE RETAIL	

План підлоги

ЕКСПЛІКАЦІЯ ПРИМІЩЕНЬ		
№	Найменування	S, м²
1	Торгівельний зал	94,71
2	Персонал 1	9,47
3	Персонал 2	5,70
		109,88 м²

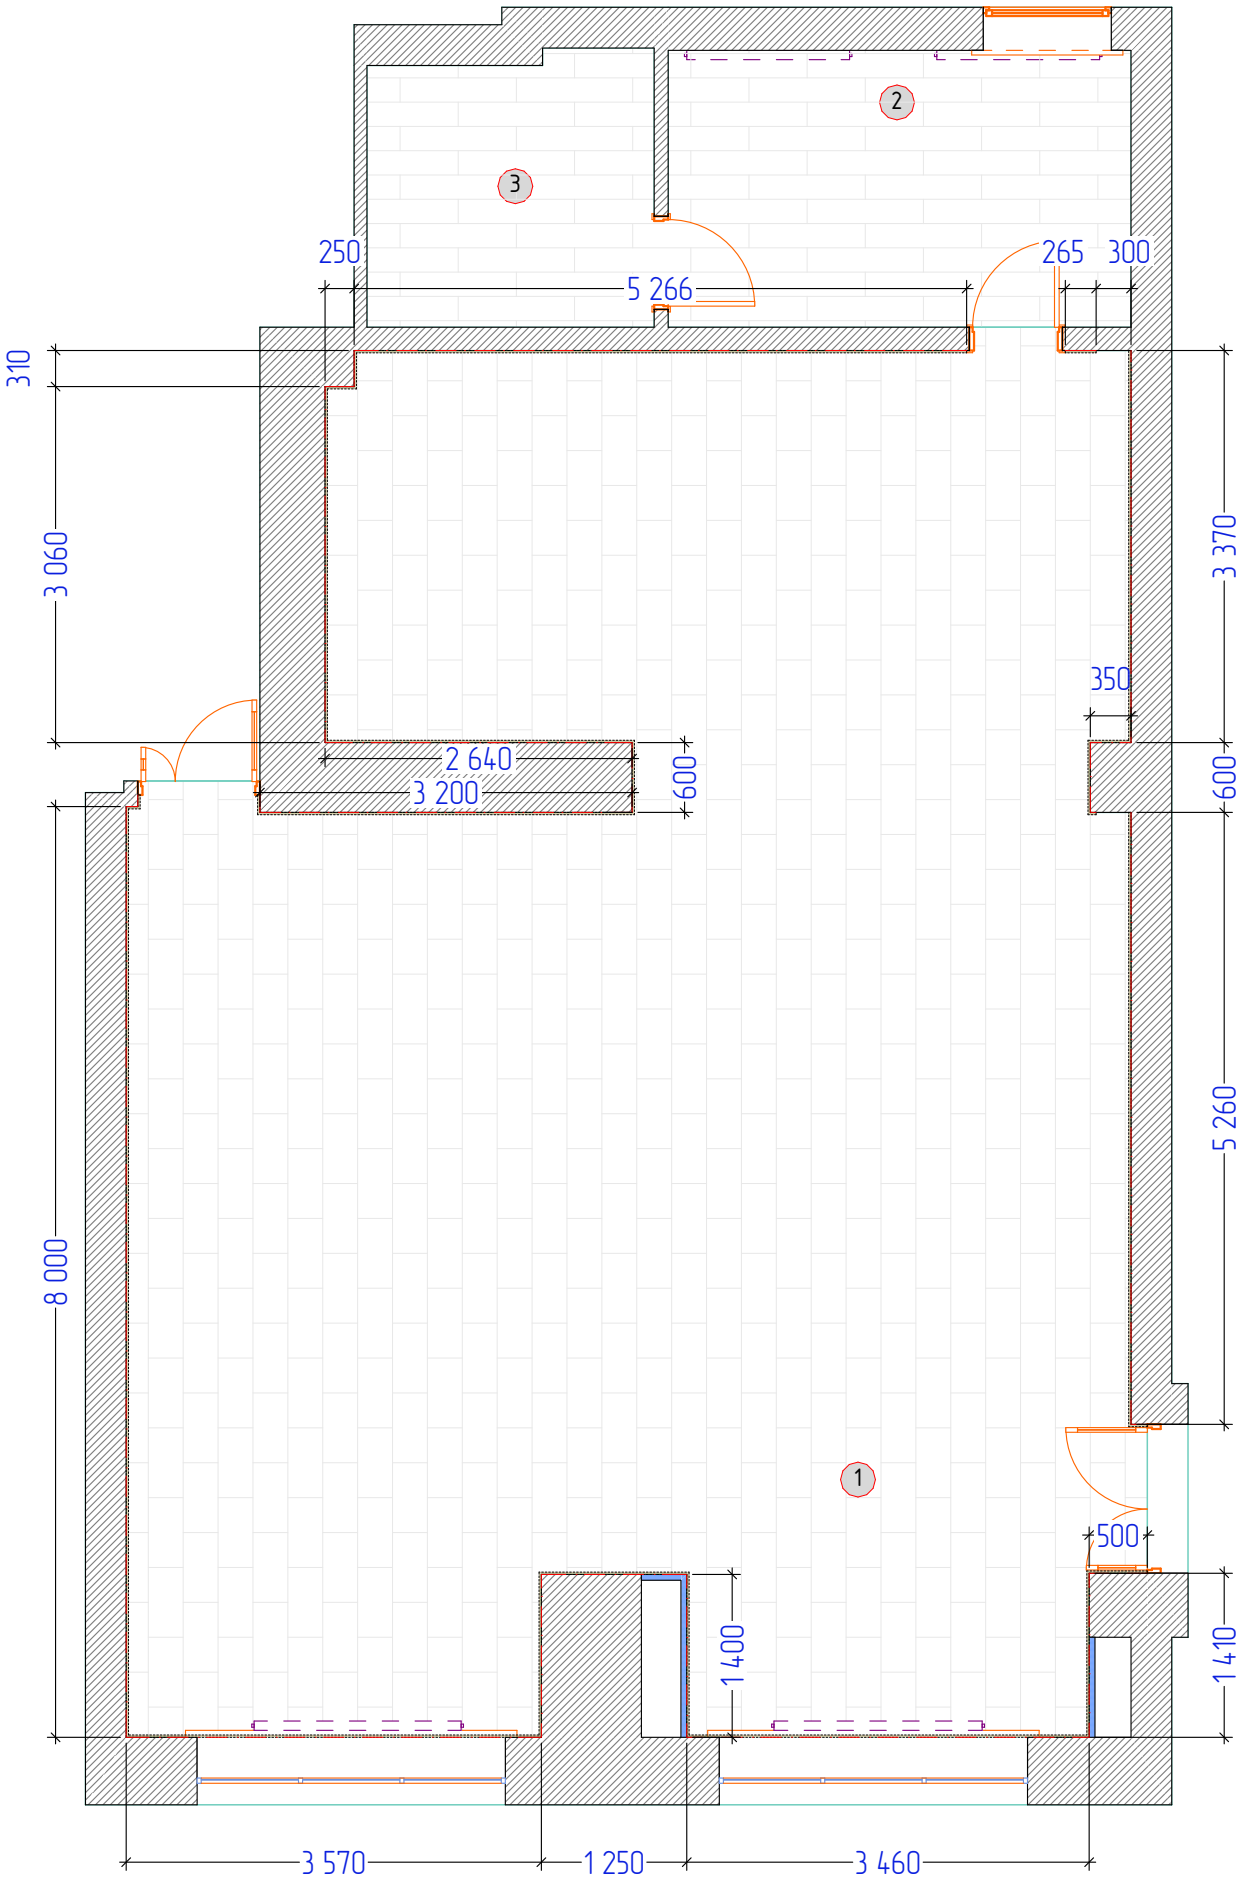

Примітки
Залишити наявну плитку. Замінити всю деформовану плитку. Відреставрувати місця виводів кабелю з підлоги. Підібрати нову плитку тієї самої колекції і тону, що й наявна.


Специфікація Плинтус		
Зображення на плані	Опис	Кількість, мм.п.
	Плинтус ПВХ TIS дуб сірий 18x56x2500	46 781



Зм	кміл	Арк	Вок	Підпис	Дата	Дизайн проект магазину в м. Полтава, вул. Європейська, 21	Стадія	Аркуш	Аркушів
Перевірив	Іщенко В.				03.24		ДП	23	30
ГАП	Кабачний А.				03.24				
Виконав	Кабачний А.				03.24				
План підлоги								VODAFONE RETAIL	

План стелі та освітлення ч.1


ЕКСПЛІКАЦІЯ ПРИМІЩЕНЬ		
№	Найменування	S, м²
1	Торгівельний зал	94,71
2	Персонал 1	9,47
3	Персонал 2	5,70
		109,88 м²

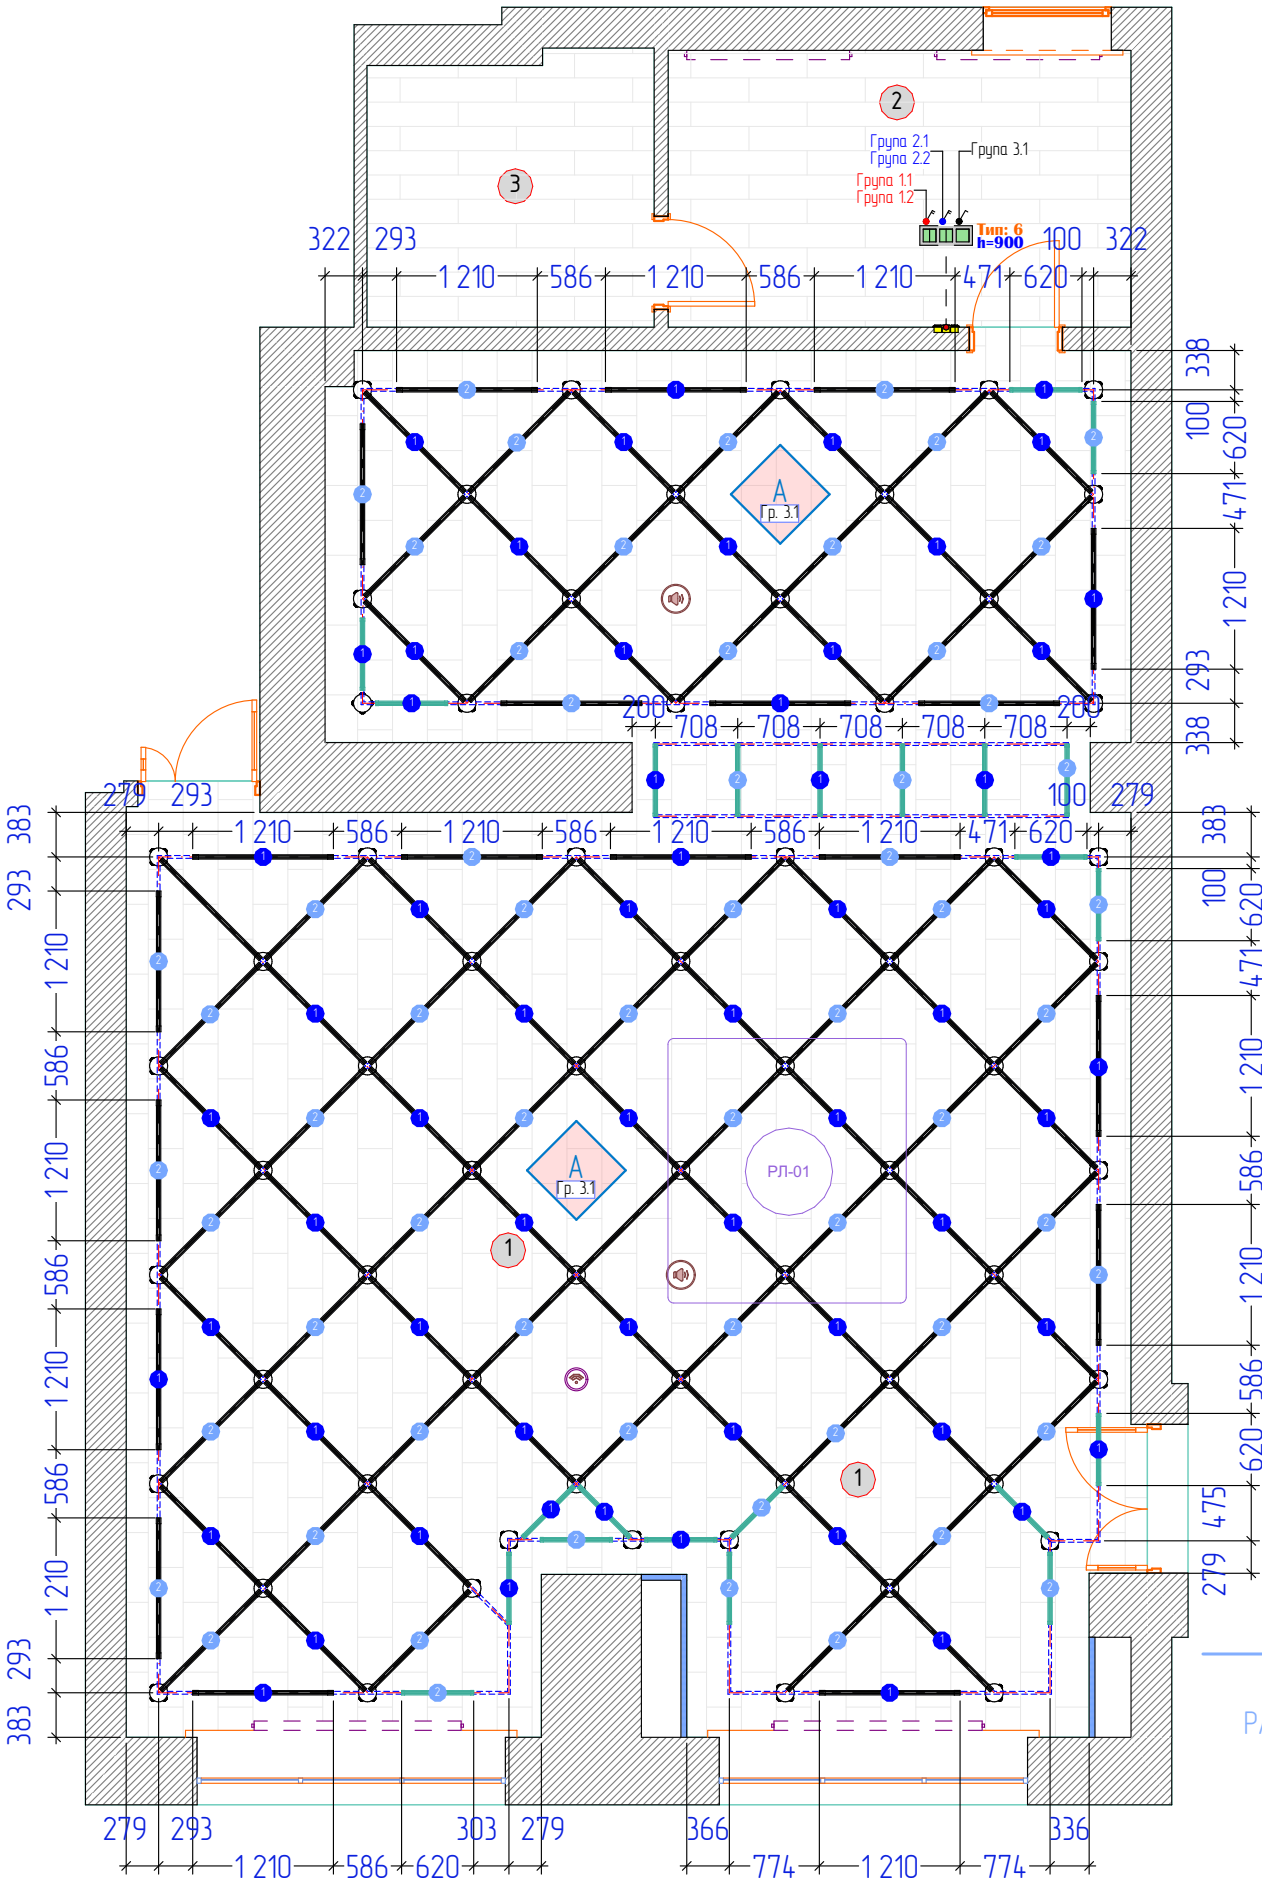

Умовні позначення	
●	Група 2.1
●	Група 2.2


Пофарбувати чорною стелю приміщення №1 в колір П1.

Освітлення 1 частина			
Опис	2D-символ	3D-фронтальна аксономет...	К-сть
LED 1200 мм Videx 36W 5000K IP65 VL-BNWL-36125 (під замовлення - 2 тижні)			105
LED 600 мм Videx 18W 5000K IP65 VL-BNWL-18065 (під замовлення - 2 тижні)			23
LED світильник 600x600 Horoz Electric CAPELLA-48 врізна рамка. Аварійне освітлення. (під замовлення - 2 тижні)			2
Wi-fi точка			1
Розподільна коробка			66
Спікер стельовий			2

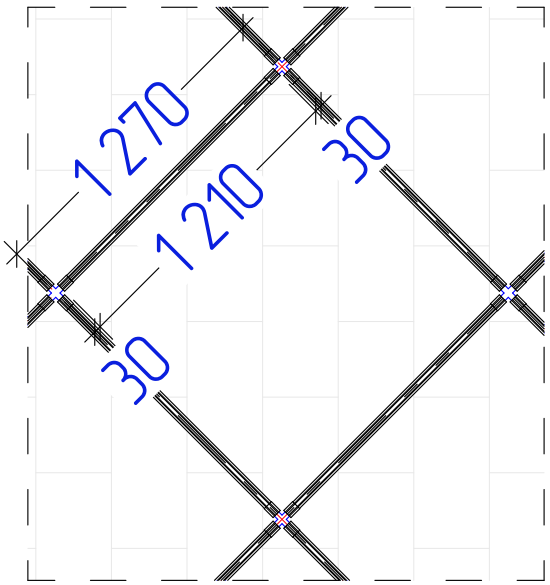

Профіль Армстронг			
Зображення на плані	Опис	Висота	Кількість, мм.п.
	Т-образний профіль Армстронг	38	171 473

Робочий аркуш

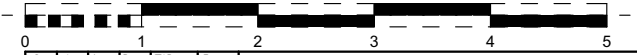


Зм	кіль	Арк	док	Підпис	Дата	Дизайн проект магазину в м. Полтава, вул. Європейська, 21	Стадія	Аркуш	Аркушів
Перевірив	Іщенко В.				03.24		ДП	24	30
ГАП	Кабачний А.				03.24	План стелі та освітлення ч.1			
Виконав	Кабачний А.				03.24				




План стелі та освітлення ч.2

ЕКСПЛІКАЦІЯ ПРИМІЩЕНЬ		
№	Найменування	S, м²
1	Торгівельний зал	94,71
2	Персонал 1	9,47
3	Персонал 2	5,70
		109,88 м²

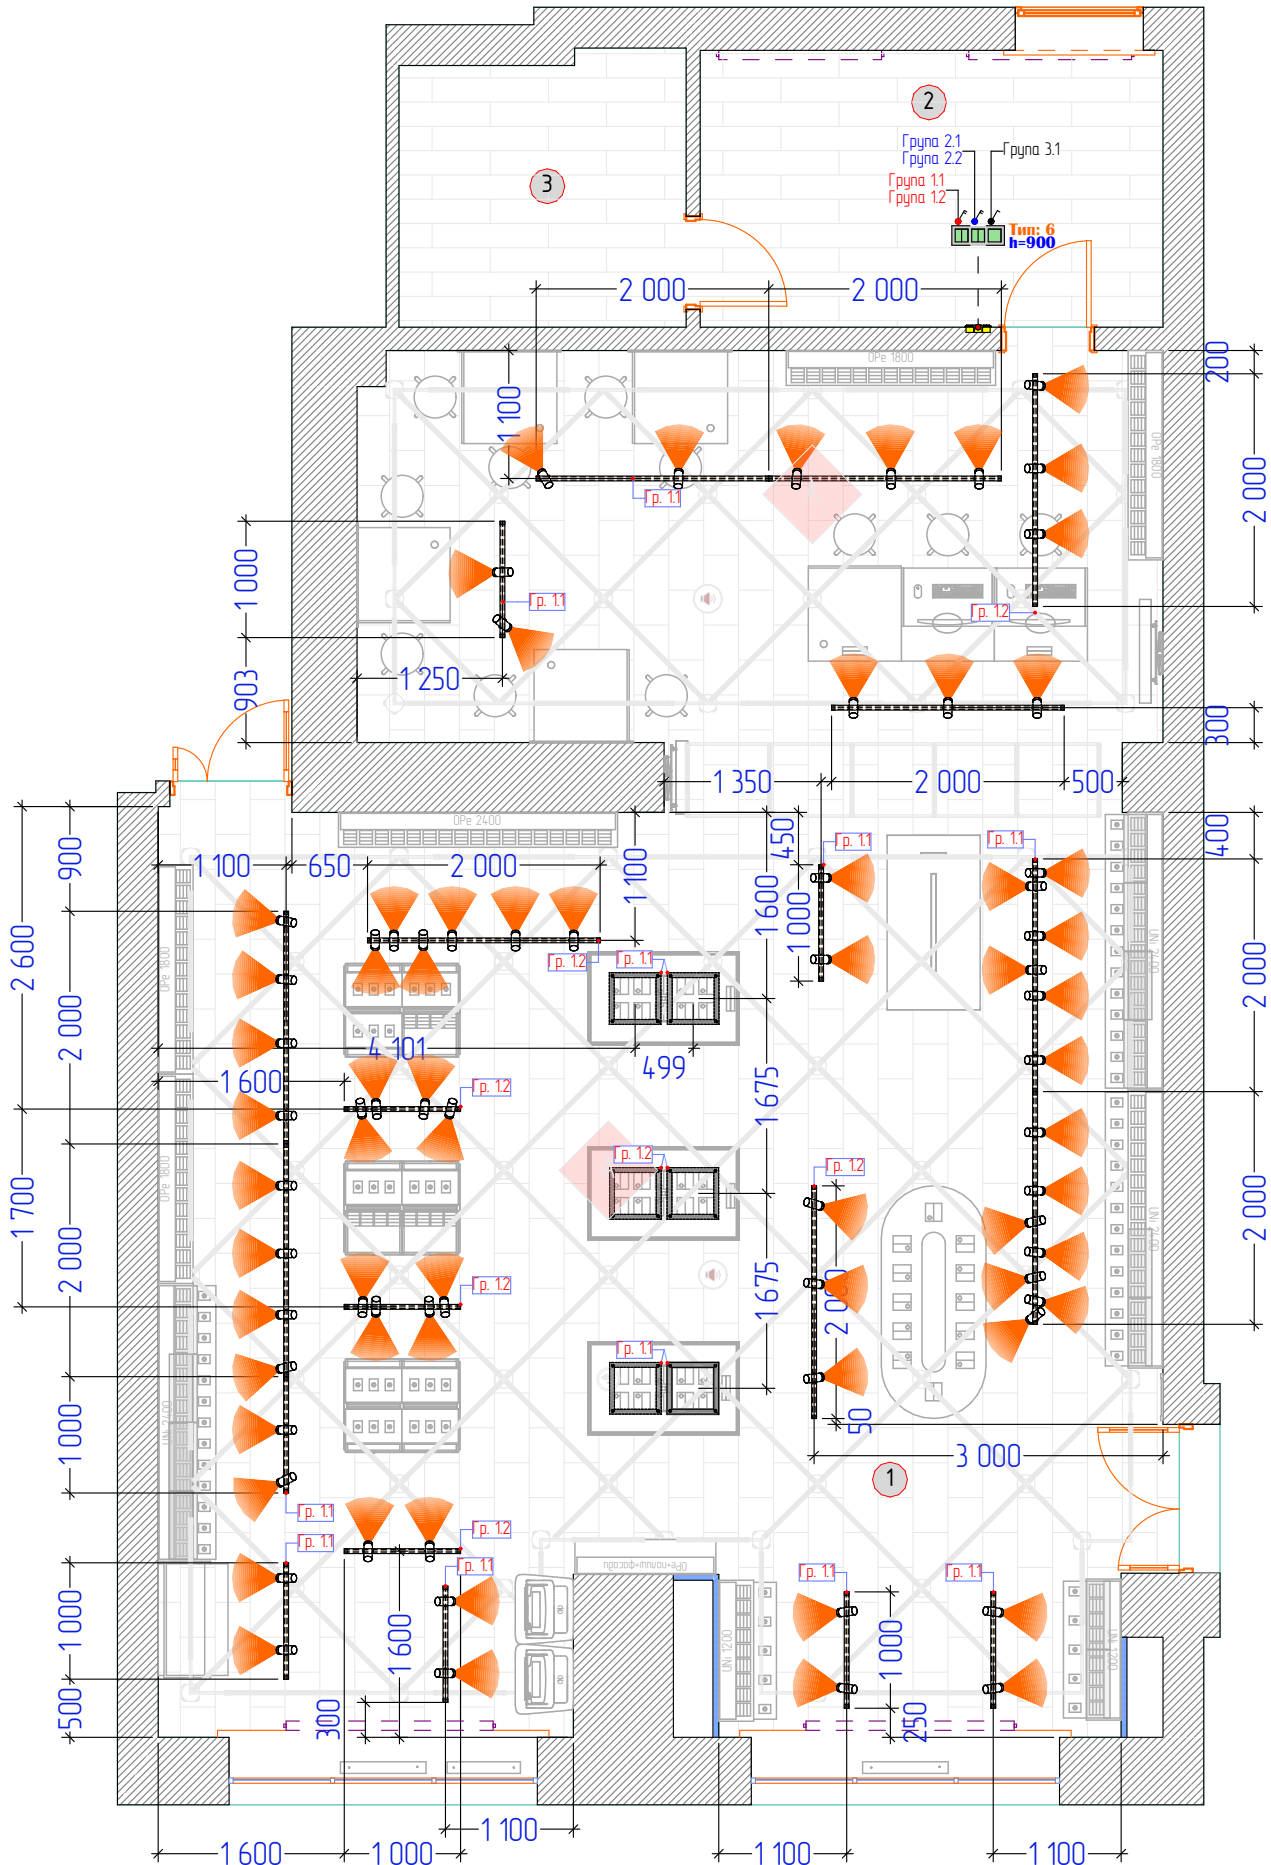

Освітлення 2 частина			
Опис	2D-символ	3D-фронтальна аксономет...	К-сть
Світлодіодний світильник X-LED 80 Вт квадрат (440x440x43) LSNK-80 (під замовлення – 3 тижні)			6
Трек СAB1000 1000 мм ділий (під замовлення – 2 тижні)			10
Трек СAB2000 2000 мм ділий (під замовлення – 2 тижні)			10
Трековий прожектор LightMaster LLT201 30 Вт 4000 К ділий (під замовлення – 2 тижні)			65

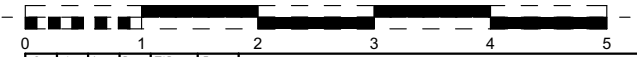

Зм	кіль	Арк	Важ	Підпис	Дата	Дизайн проект магазину в м. Полтава, вул. Європейська, 21	Стадія	Аркуш	Аркушів
Перевірив	Іщенко В.				03.24		ДП	25	30
ГАП	Кабачний А.				03.24	План стелі та освітлення ч.2			
Виконав	Кабачний А.				03.24				

План електричних мереж


ЕКСПЛІКАЦІЯ ПРИМІЩЕНЬ		
№	Найменування	S, м²
1	Торгівельний зал	94,71
2	Персонал 1	9,47
3	Персонал 2	5,70
		109,88 м²

Специфікація - БЛОКИ									
Клас захисту	2D-символ	Тип (ID)	Кіл.	Рамки		ВСТАВКИ (механізми)			
				Марка (ID)	Рамка Тип оздоблення	Поз. 1, найменування	Поз. 2, найменування	Поз. 3, найменування	Вставка Тип оздоблення
IP20		6	1	Рм-3	Білий	Выключатель 2 клавишный	Выключатель 2 клавишный	Выключатель 1 клавишный 100-1000W	Білий
IP20		5	1	Рм-1	Білий	Вивід кабелю з полу 220V + 9 SKS + звук	-	-	Білий
IP20		4	4	Рм-3	Білий	Розетка 220V	Розетка 220V	Розетка сетевая SKS 2	Білий
IP20		2	6	Рм-1	Білий	Розетка 220V	-	-	Білий
IP20		1	11	Рм-2	Білий	Розетка 220V	Розетка 220V	-	Білий

Специфікація виводів зі стелі		
2D-символ	ID Елементів	Кількість
	3	8


Примітки

Інтернет щит – 19" (600x500x600) на 12 юнітів встановлюємо на відмітці Н=1 600 мм, патч панель, розетки SKS подвійні під роз'єм RJ-45. Залишити по 1 м на патч корду. До шафи додатково встановити 1 – 220В, для безперервного електро споживання. В шафу встановити мережевий фільтр на 8 розеток. Патч панель на 24 роз'єму RJ-45 з випуском 1 м обтискаємо на кріпимо зверху шафи. Використовуємо кабель 5 категорії. Вивести 9 кабелів SKS для каси з запасом 2м з обтиском. Під касою встановити 4 розетки мережні 2xRJ-45, UTP, cat5e. Виводимо в місце встановлення Wi-Fi один обтиснутий в патч-корд кабель. Усі кабелі вивести в телекомунікаційну шафу і обтиснути в патч панель в верхній частині шафи – Digitus Professional 19" 1U 24 порта CAT5e UTP. Для виводів зі стелі залишити 2 м кабелю нижче точки виведення. Закласти колодку на 6 гнізд

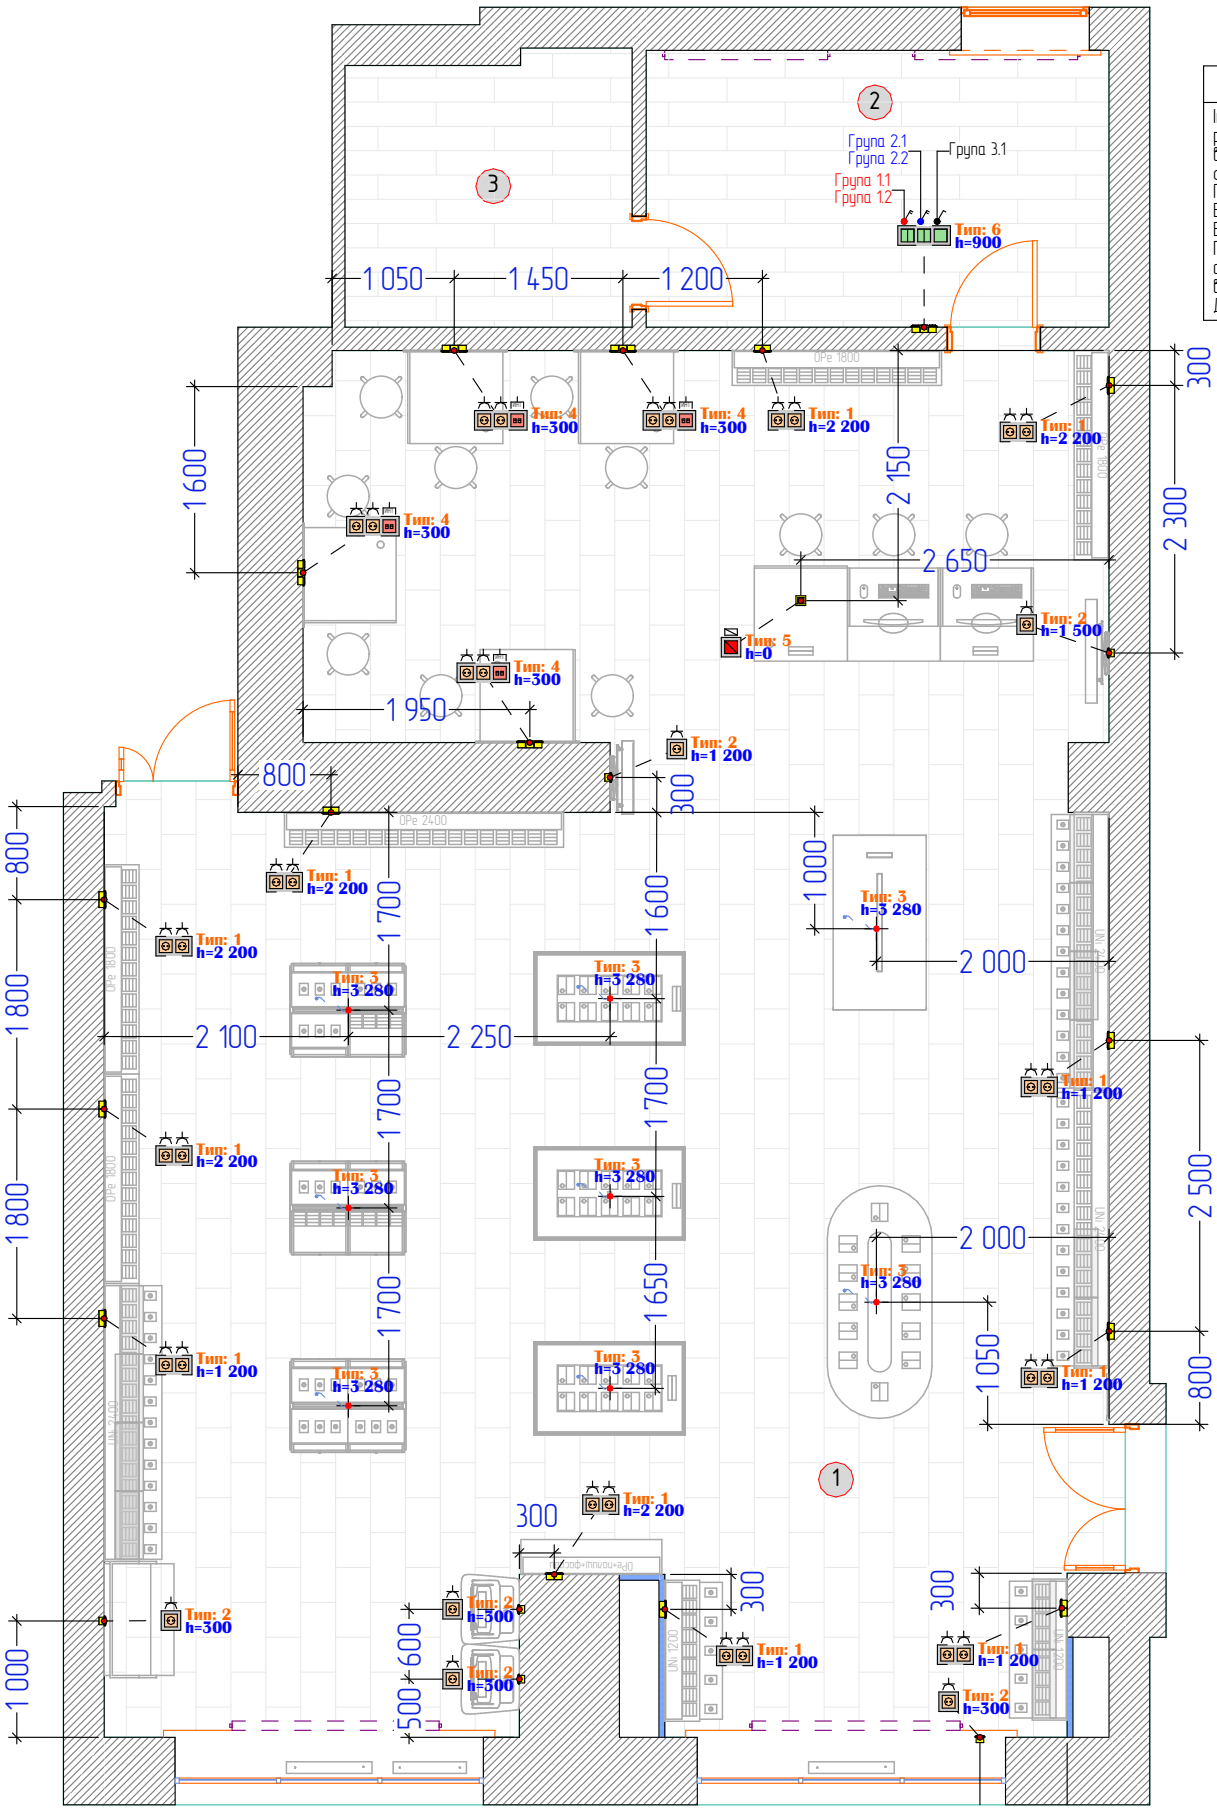

Зм	кіл	Арк	док	Підпис	Дата	Дизайн проект магазину в м. Полтава, вул. Європейська, 21	Стадія	Аркуш	Аркушів
Перевірив		Іщенко В.			03.24		ДП	26	30
ГАП		Кабачний А.			03.24		План електричних мереж		
Виконав		Кабачний А.			03.24				

Роззортки: електрика

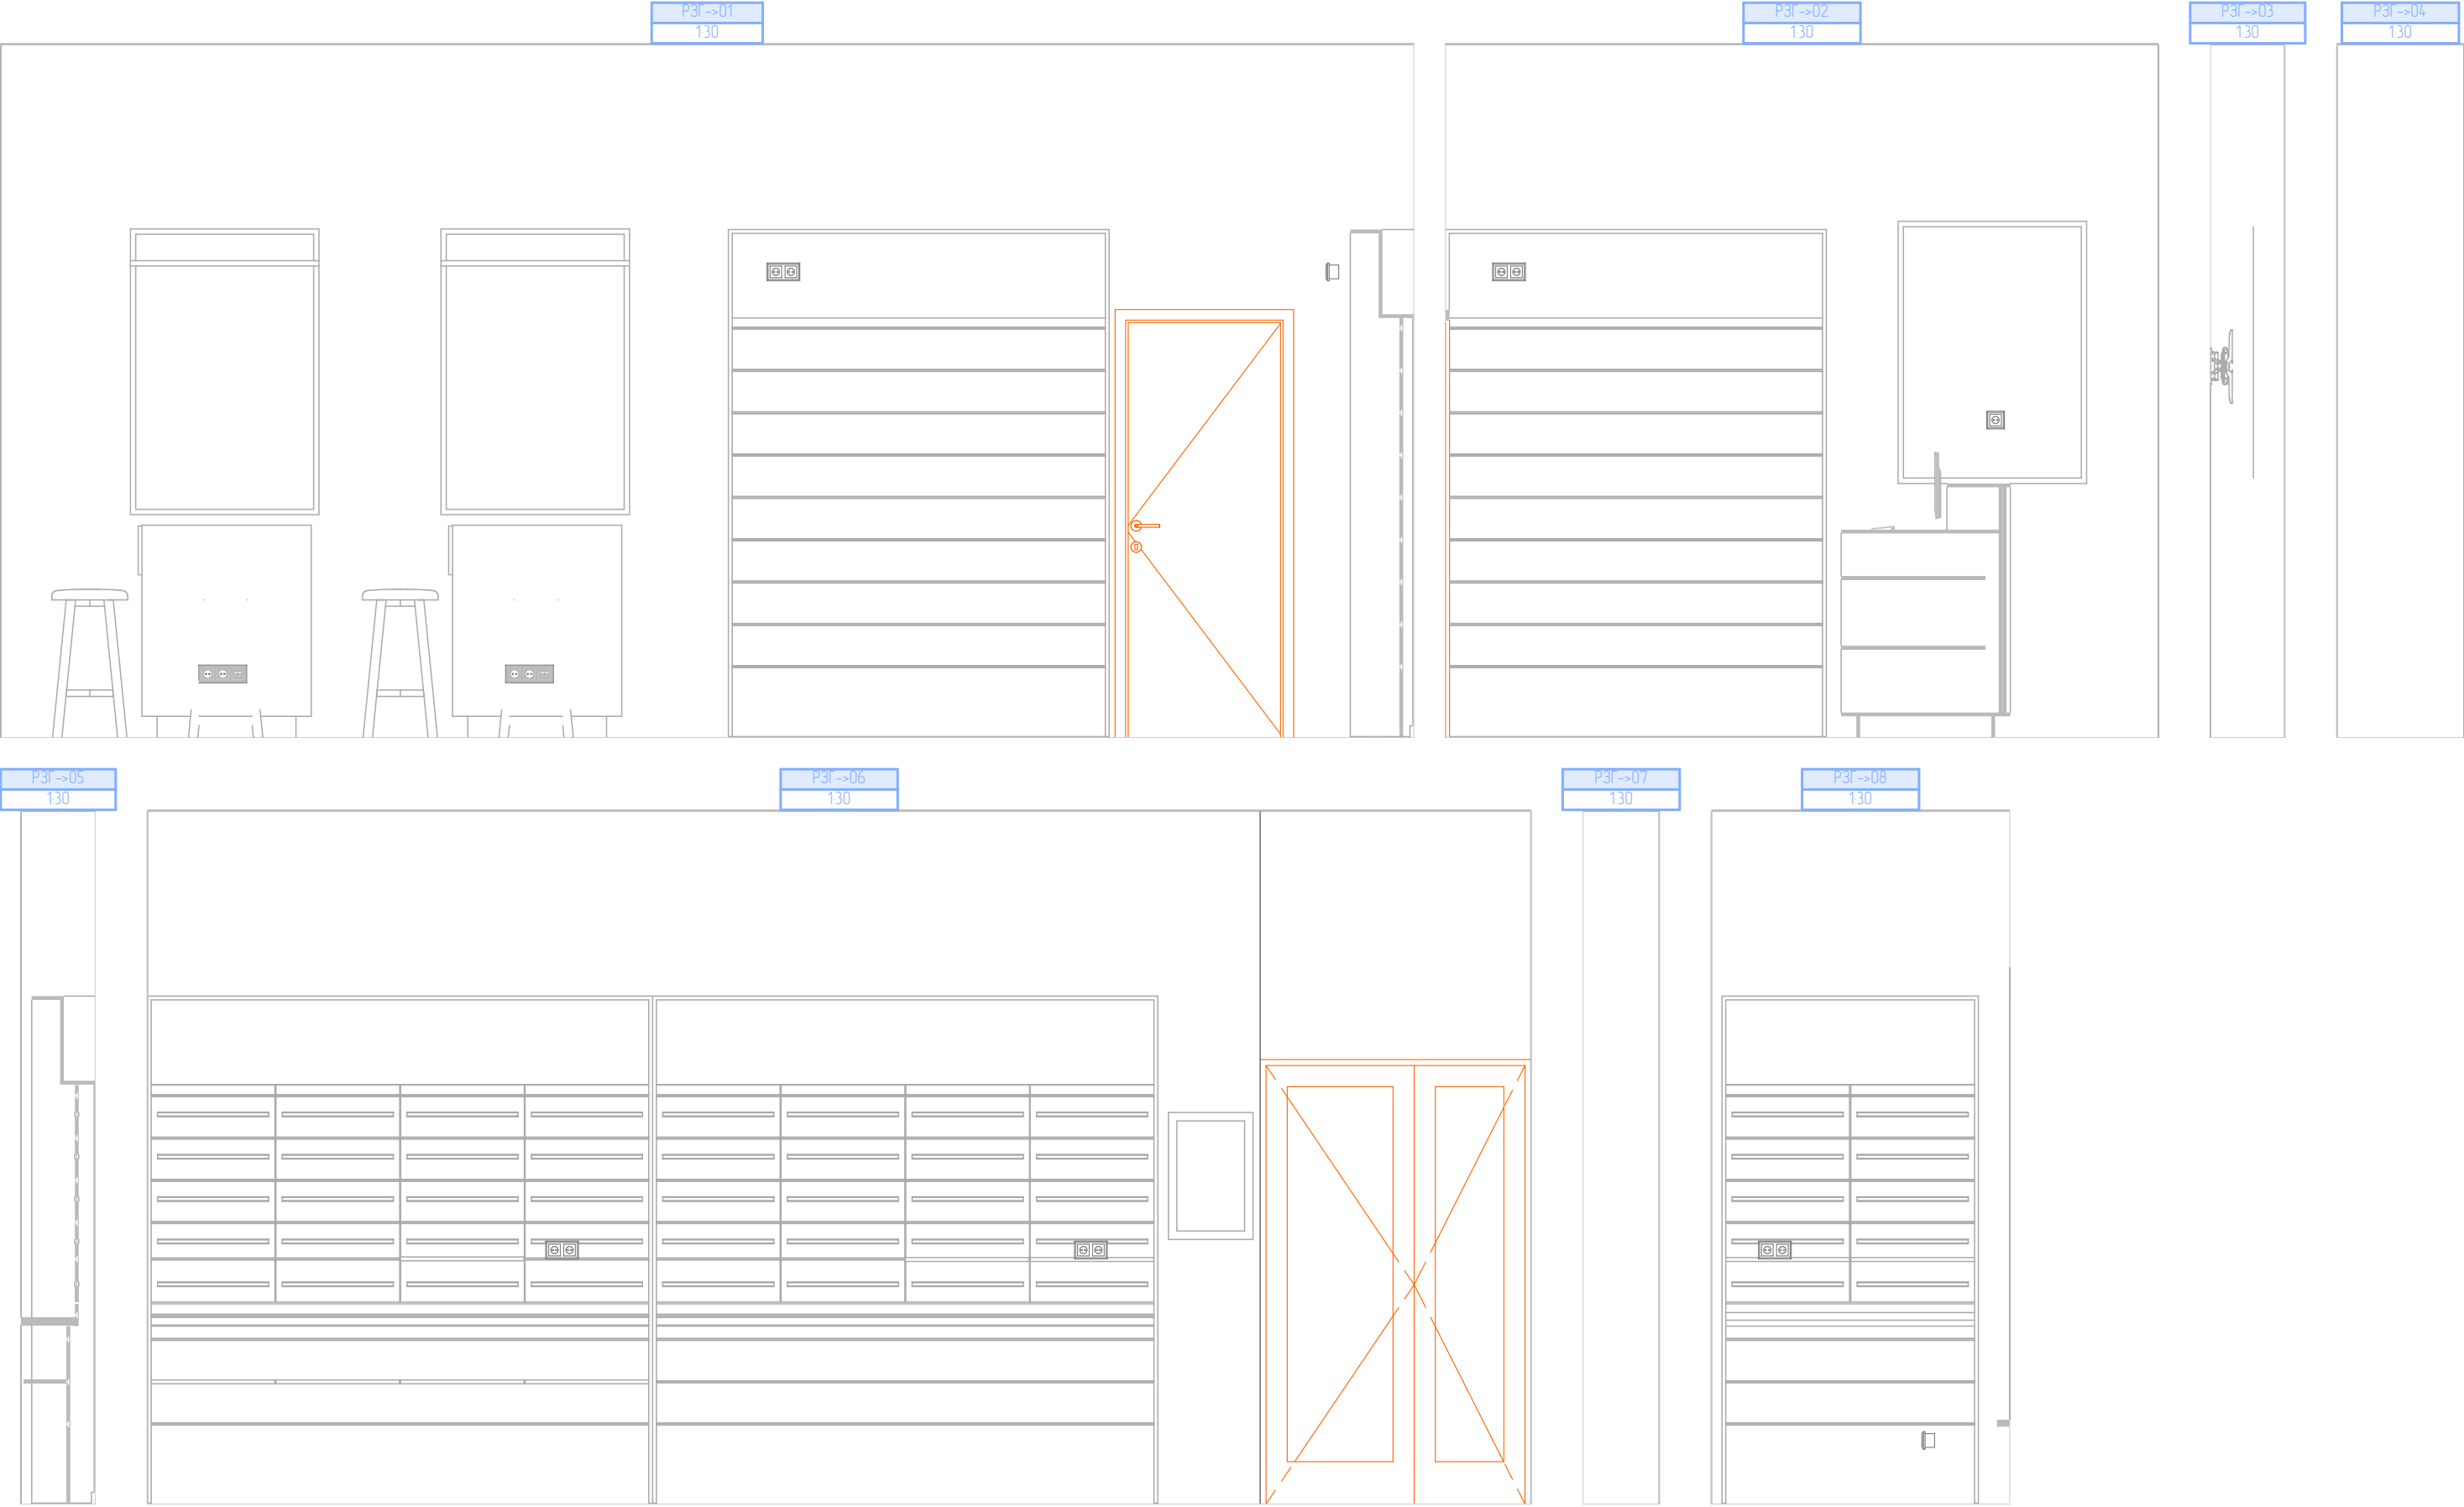

Розгортки: електрика



Розгортки: електрика

