

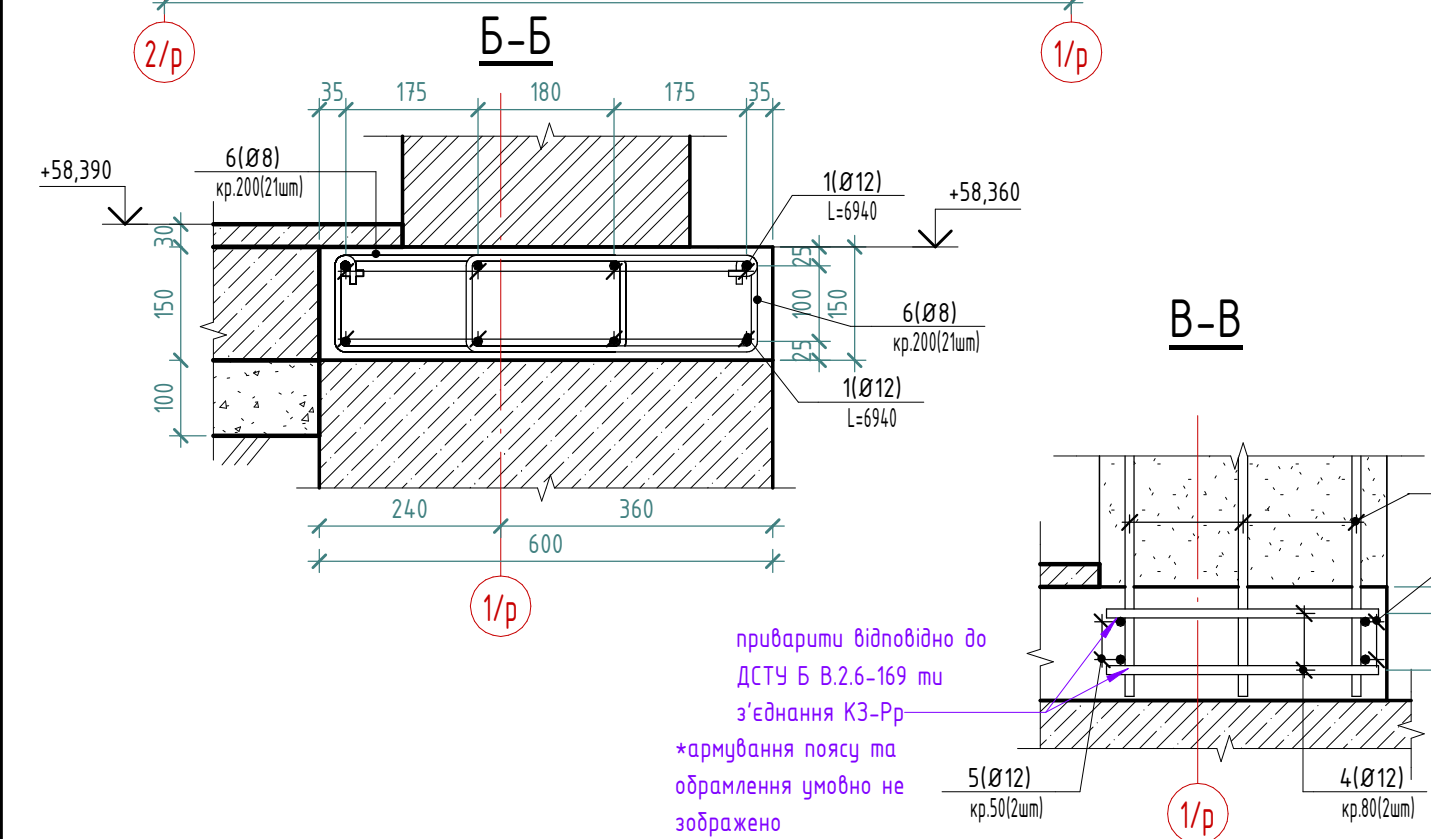



План монолітного поясу на відмітці -0,030м

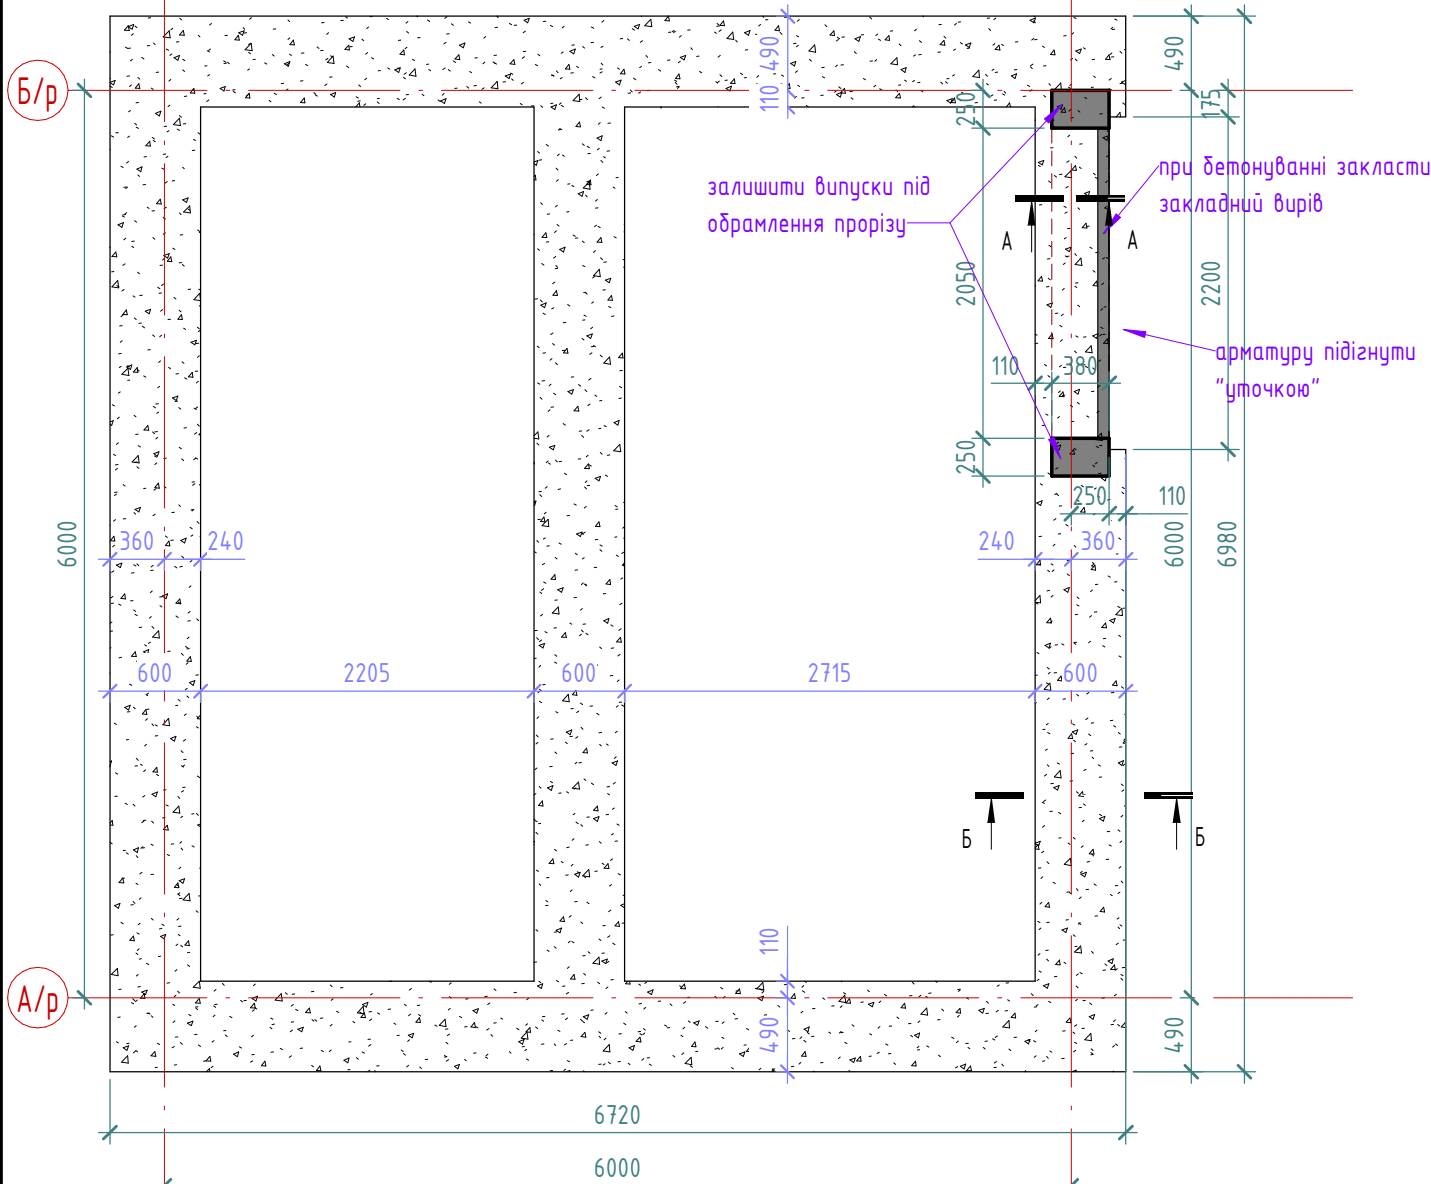

A-A

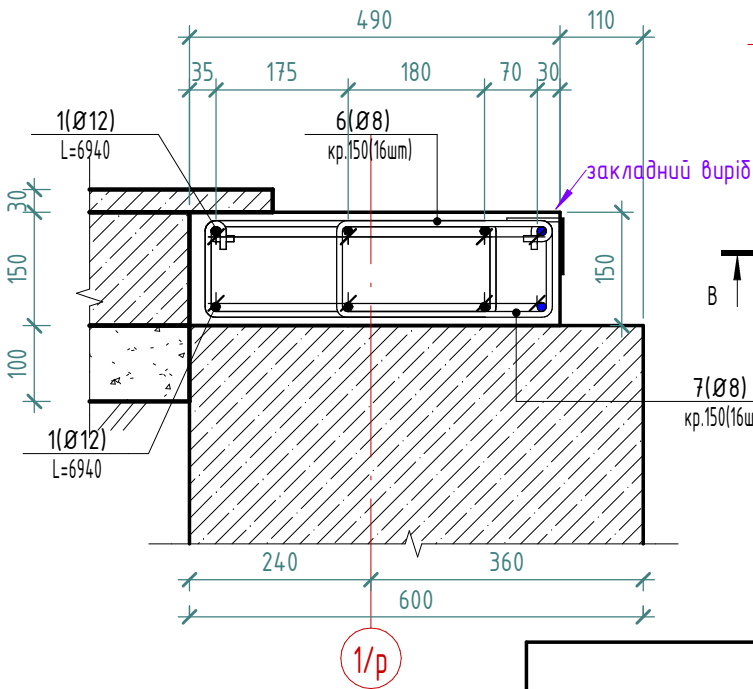

Випуски під обрамлення прорізу

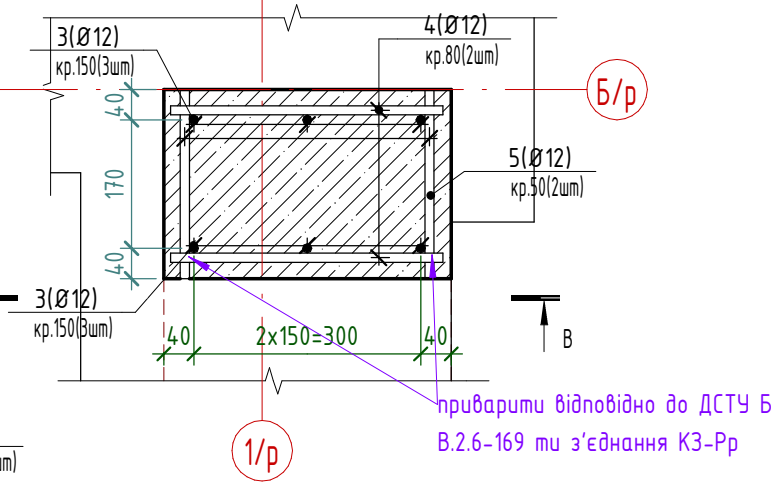

Монолітний пояс 150мм

Позначення	Наименование	Примітка
ДСТУ Б В.2.7-176:2008	Бетон С16/20	2,73 м³

Специфікація армування (зб пояс 150мм)





Поз.	Позначення	Найменування	Кіл.	Маса ед, кг	Примітка
Деталі					
1	ДСТУ 3670:2019	Ø12 А500С L= 6940	24	6,163	147,90
2	ДСТУ 3670:2019	Ø12 А500С L= 6700	16	5,95	95,20
3	ДСТУ 3670:2019	Ø12 А500С L= 2910	12	2,585	31,04
4	ДСТУ 3670:2019	Ø12 А500С L= 360	8	0,32	2,56
5	ДСТУ 3670:2019	Ø12 А500С L= 250	8	0,222	1,76
6	ДСТУ 3760:2019	Ø8 А240 L= 1070	336	0,423	142,15
7	ДСТУ 3760:2019	Ø8 А240 L= 875	16	0,346	5,54

420 426,15

Даний аркуш читати сумісно з арк. 008

1-ПР-0-КРЗ - АБ-р					
РЕКОНСТРУКЦІЯ ЕЛЕКТРИЧНОЇ ПІДСТАНЦІ ПС 330кВ "УСАТОВЕ", ОДЕСЬКА ОБЛАСТЬ					
Зм.	Кіл.	Арк.	№ док.	Підпис	Дата
Перевірів	Жинчін А.В.		29.01		
Розробив	Салтикова А.В.		29.01		
Н.контр.	Федірін Г.А.		29.01		
УКРИТТЯ ТРАНСФОРМАТОРА АТ-3. Установка струмообмежувальних реакторів АТ-3.					Стадія
Монолітний пояс на відмітці -0,030.					Аркуш
					Аркушів
					Р 007
					ТОВ СК "АВТОСТРОЙ"

Согласовано				
Взам. инв. №				
Подп. и дата				
Инв. № подл.				

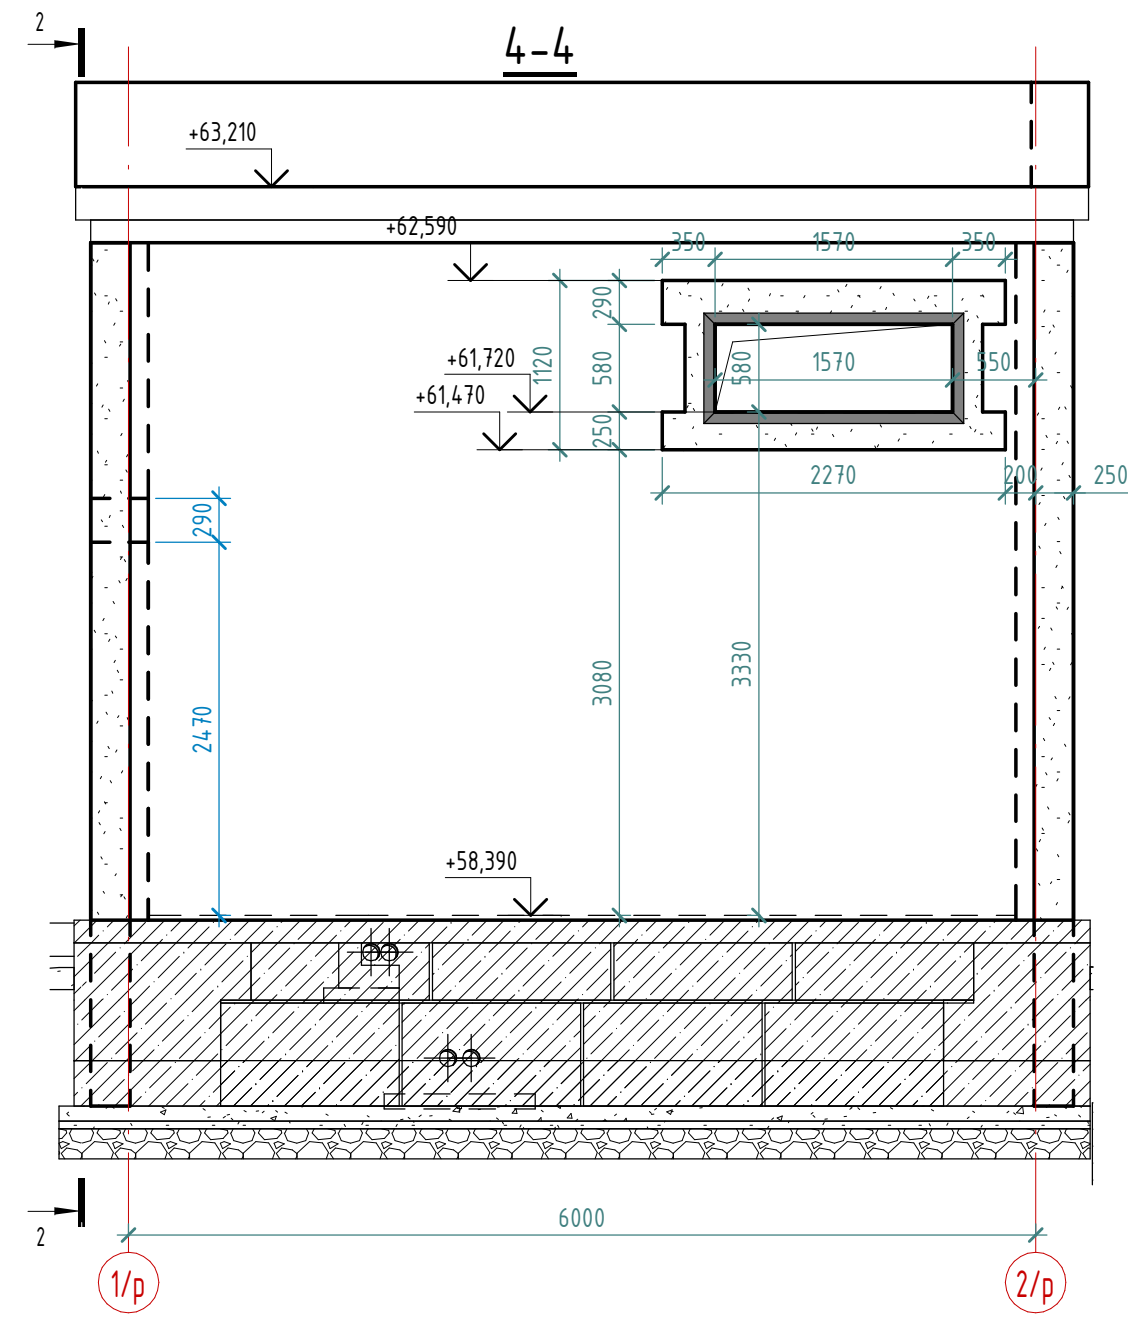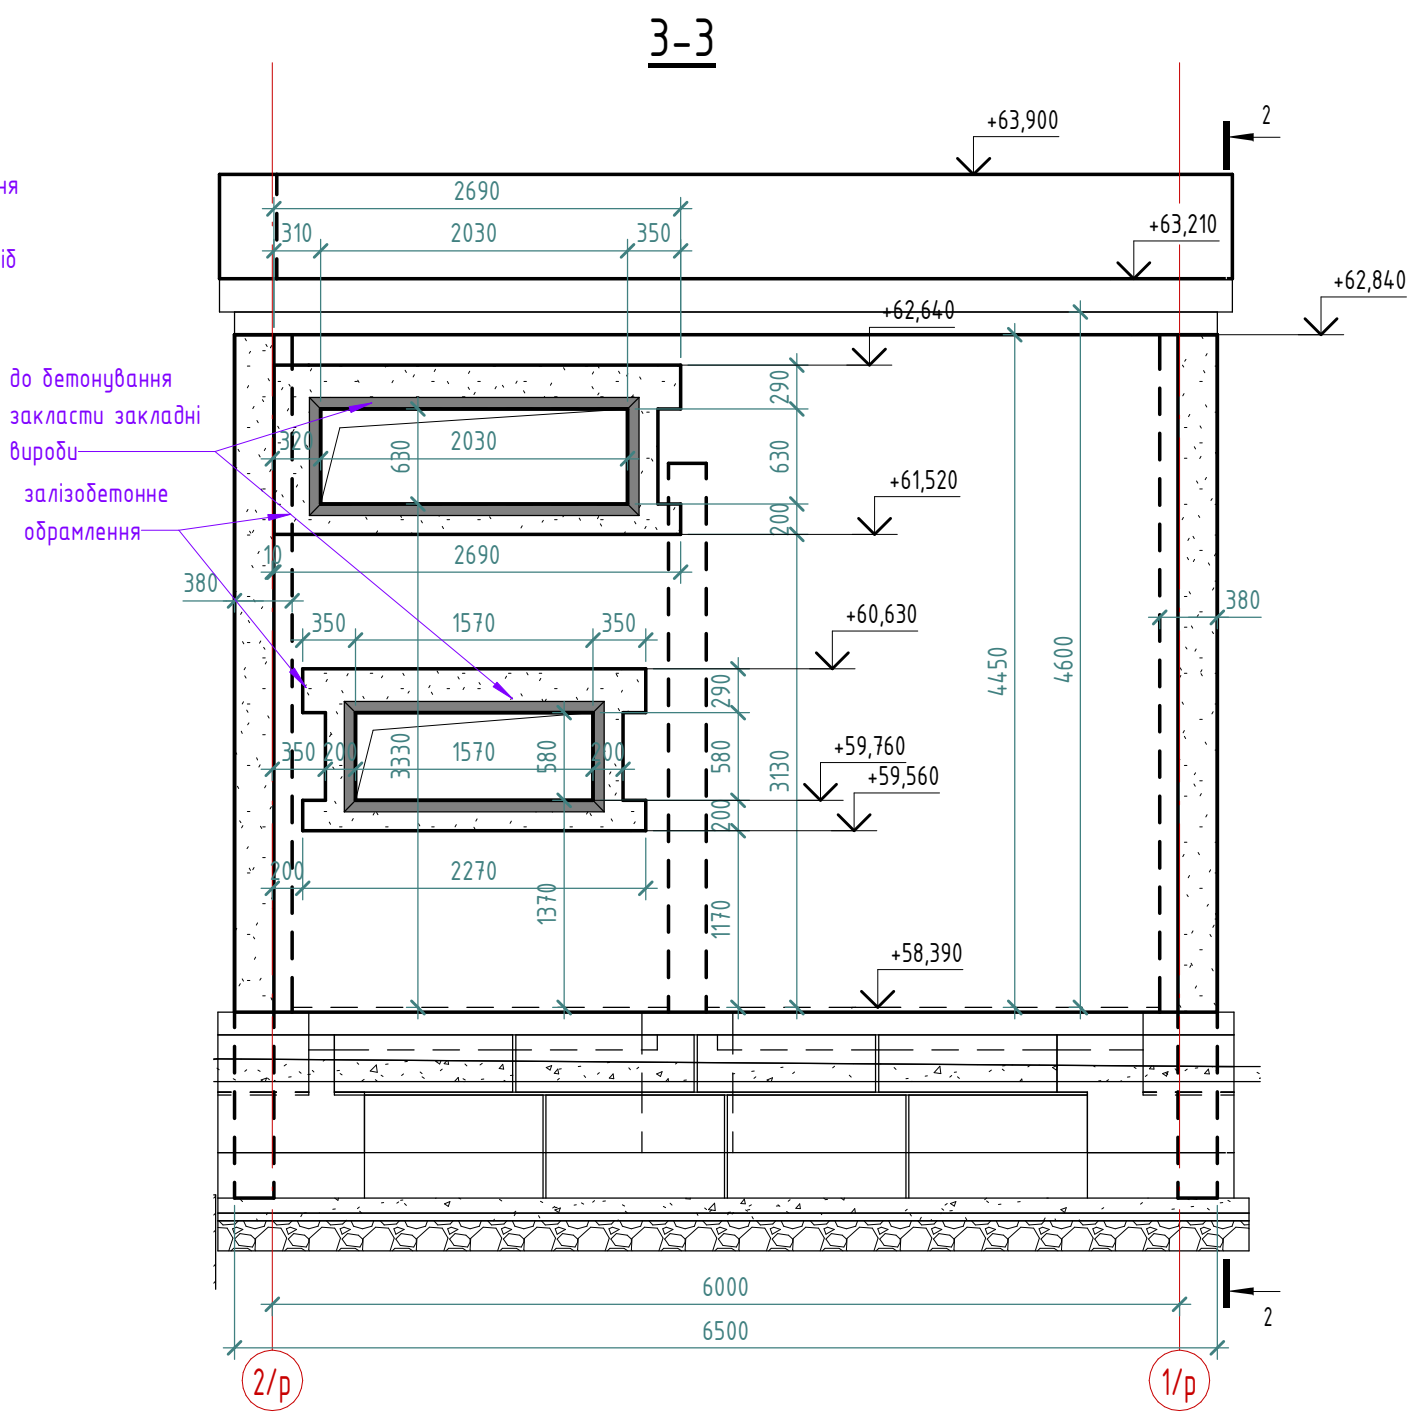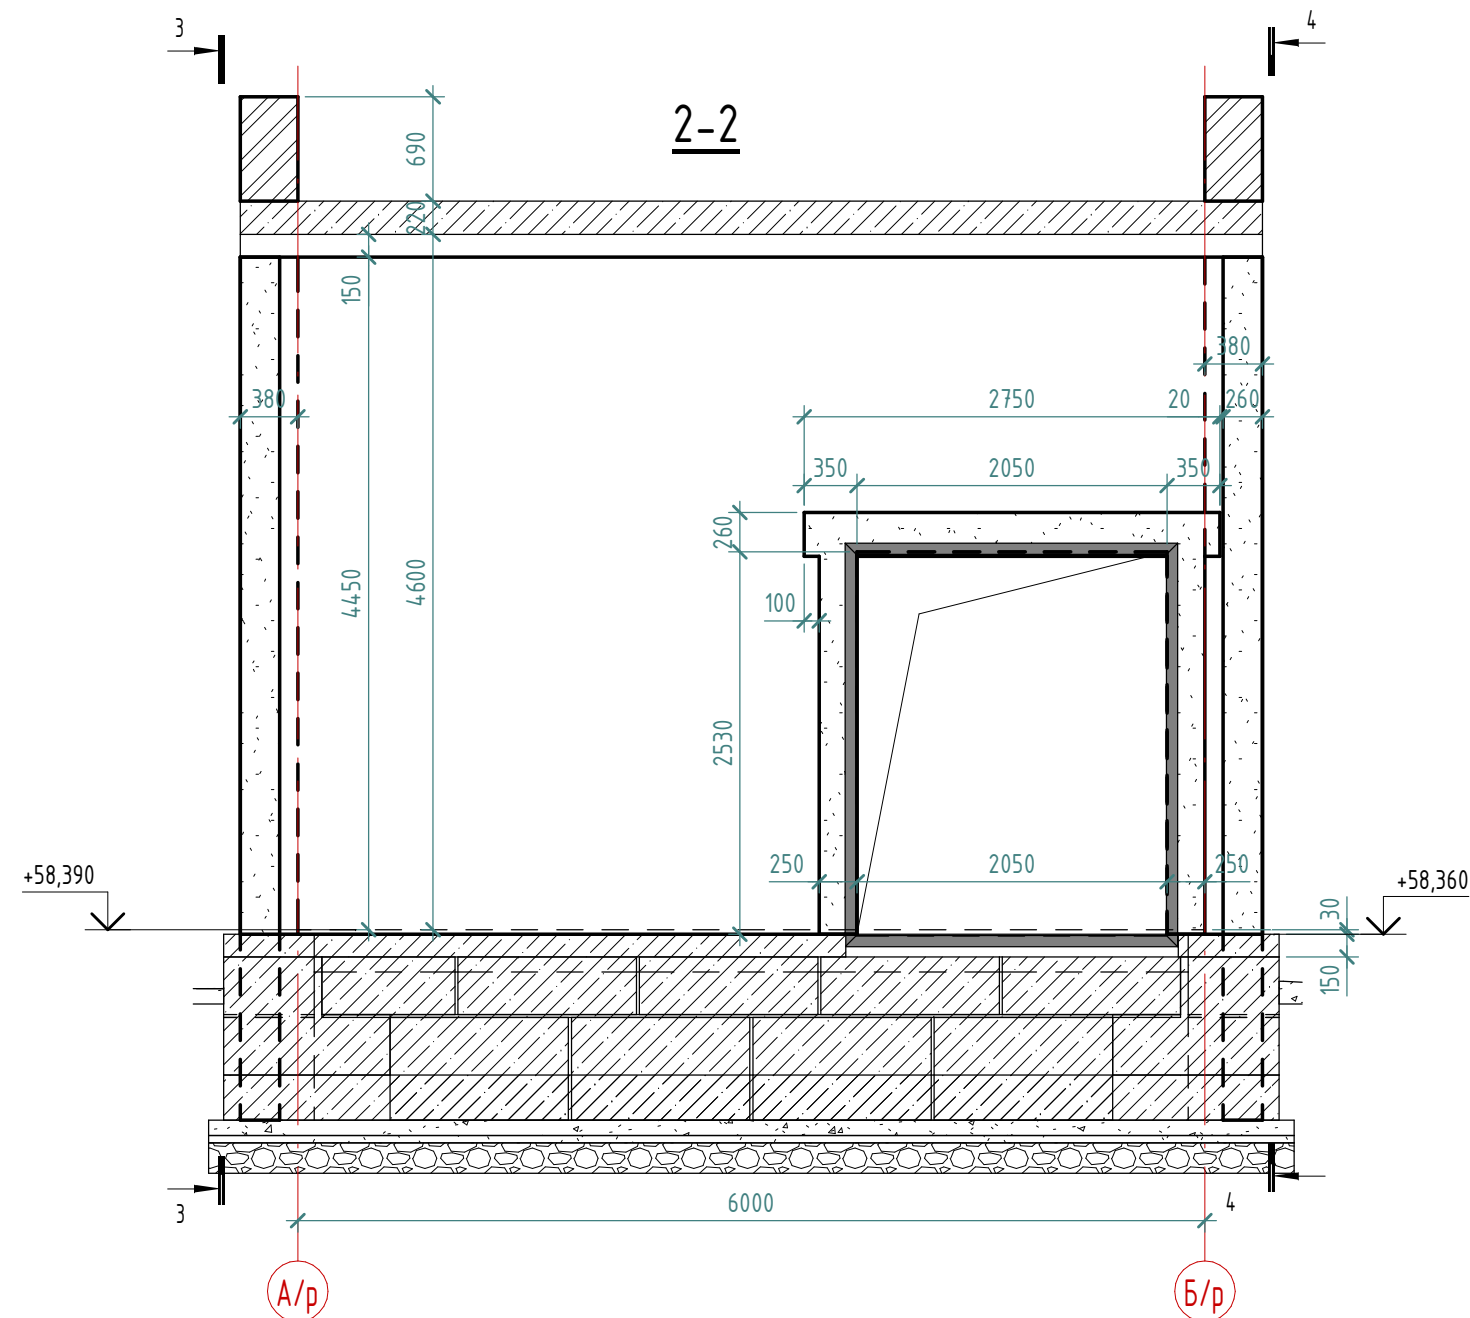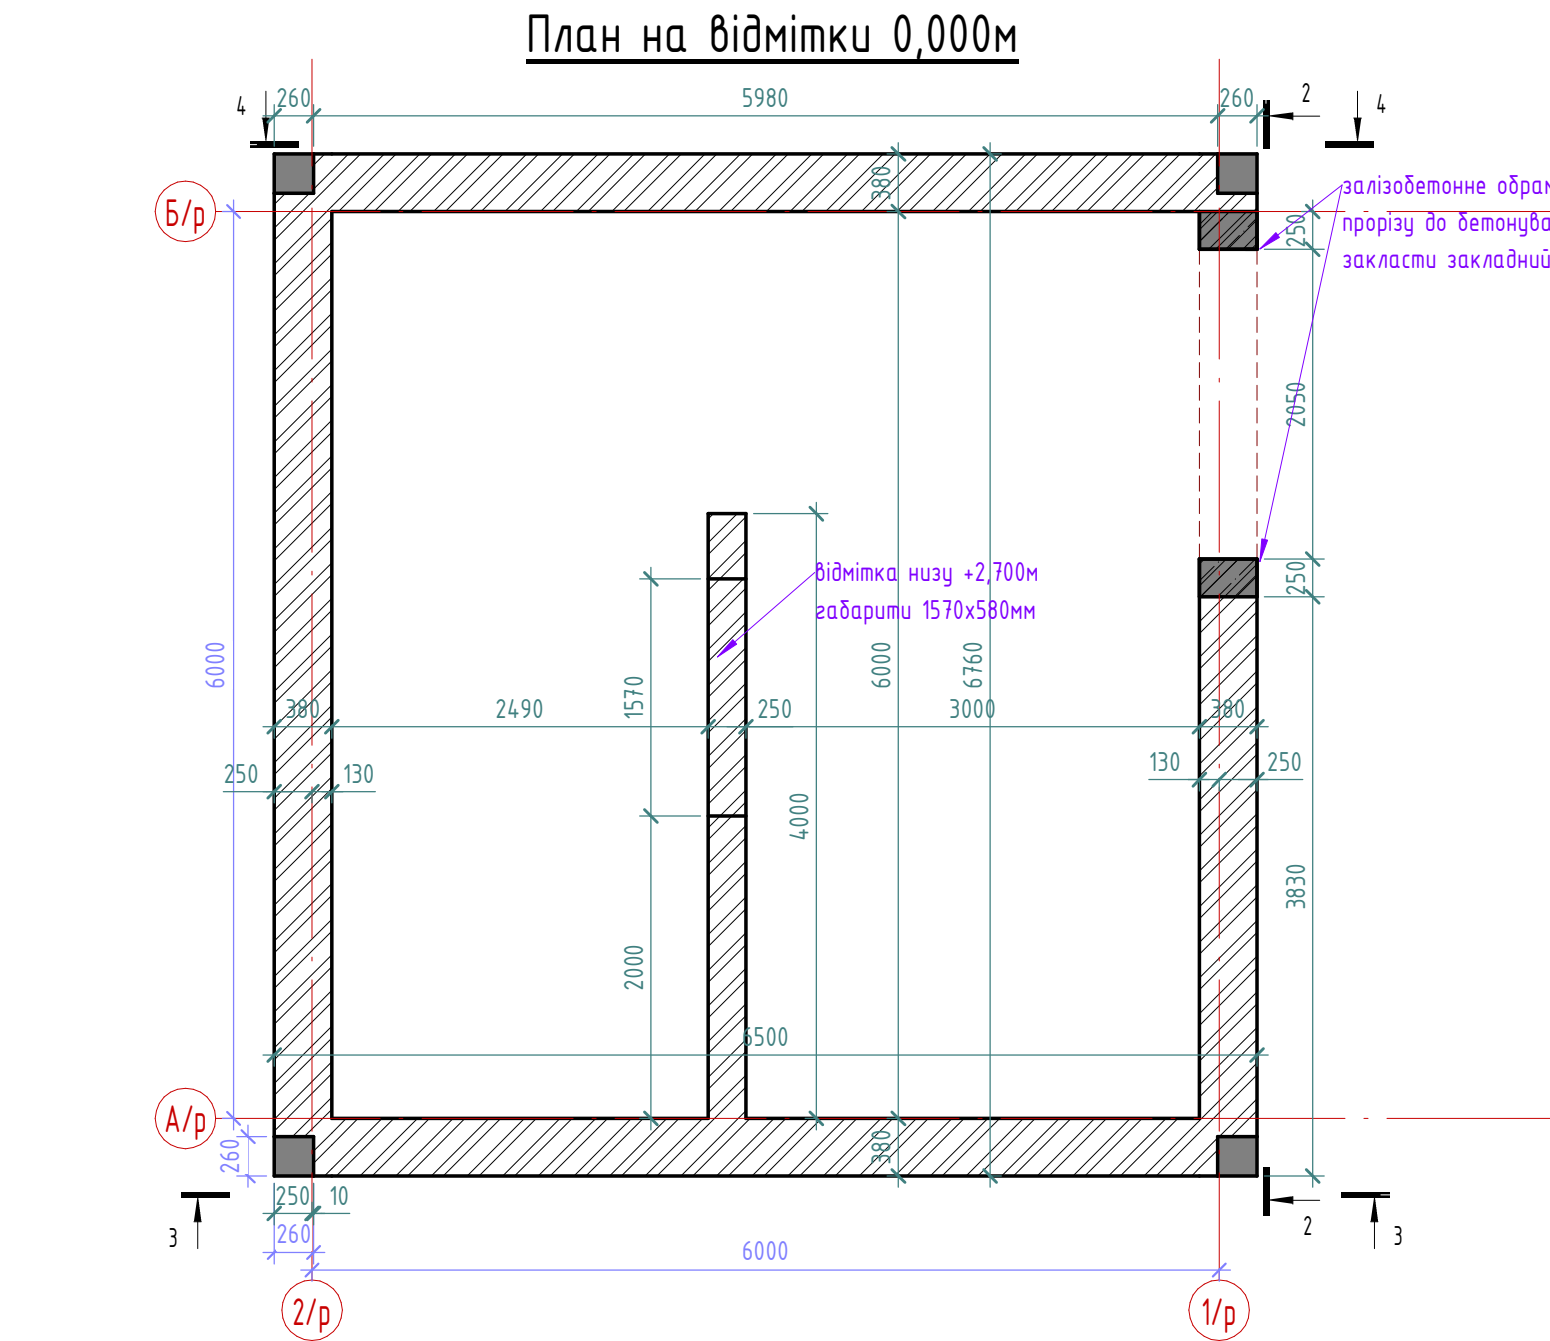


- ПРИМІТКА.**
- Кладка стін під розширення швів з цегли марки 100 на розчині марки 50. Кладку армувати кожні 4 ряди зварною сіткою Ø4Вр-1 50x50 або 100x100мм
 - Виконати горизонтальну гідроізоляцію кам'яних стін.
 - Опорядження фасадів -стіни фарбувати силікатною фарбою білого кольору.
 - Цоколь фарбувати ПВХ фарбою коричневого кольору.
 - Дверні блоки та жалюзійні ґрати фарбувати олійною фарбою коричневого кольору.

Матеріали (кладка стін)

Позначення		Найменування	Примітка
Обм-0.6	ДСТУ Б В.2.7-176	Бетон класу С20/25 W6 F100	2,46 м³
См-0.6	ДСТУ Б В.2.7-176	Бетон класу С20/25 W6 F100	1,56 м³
Ст-0.6-1		Цегла під розшивання швів М100 розчин М50	44,51 м³
Ст-0.6-2		Цегла під розшивання швів М100 розчин М50	3,4 м³

Даний аркуш читати сумісно з арк. 007

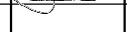						1-ПР-0-КРЗ - <u>АБ-р</u>			
						РЕКОНСТРУКЦІЯ ЕЛЕКТРИЧНОЇ ПІДСТАНЦІ ПС ЗЗОВ "УСАТОВЕ", ОДЕСЬКА ОБЛАСТЬ			
Зм.	Кіл.	Арк.	№ док.	Підпис	Дата	УКРИТТЯ ТРАНСФОРМАТОРА АТ-3. Установка струмообмежувальних реакторів АТ-3.	Стадія	Аркуш	Аркушів
Перевірив		Жинчін А.В.			29.01		Р	008	
Розробив		Салтикова А.В.			29.01				
						План стін на відмітці +0,000м	ТОВ СК "АВТОСТРОЙ"		
Н.контр.		Федірікін Г.А.			29.01				