

Товариство з обмеженою відповідальністю "УКР-ПРОЕКТ"

02125 м.Київ, вулиця Віталія Шимановського 2/1, офіс 522/А

Код ЄДРПОУ 42956324

ІПН 429563226535

Платник податку на прибуток на загальних підставах

Платник ПДВ

Тел.: 098-150-50-01

ukr_project@yahoo.com



УКР-ПРОЕКТ

Кваліфікаційний сертифікат Серія АР №019518 від 09.05.2022

"Нове будівництво садибного житлового будинку в м. Києві, по вул. Сергія Колоса на кадастрових номерах 8000000000:72:576:0151 та 8000000000:72:576:0150"

РОБОЧИЙ ПРОЄКТ

ТОМ 3

Архітектурні рішення

АВ 03/23-АР

ГІП

Габрук О.А.

Директор

Габрук С.А.

Київ 2022 р.

Товариство з обмеженою відповідальністю "УКР-ПРОЕКТ"

02125 м.Київ, вулиця Віталія Шимановського 2/1, офіс 522/А

Код ЄДРПОУ 42956324

ІПН 429563226535

Платник податку на прибуток на загальних підставах

Платник ПДВ

Тел.: 098-150-50-01

ukr_project@yahoo.com**УКР-ПРОЕКТ**

Кваліфікаційний сертифікат Серія АР №008583, від 30.08.2013

"Нове будівництво садибного житлового будинку в м. Києві, по вул. Сергія Колоса
на кадастрових номерах 8000000000:72:576:0151 та 8000000000:72:576:0150"

РОБОЧИЙ ПРОЕКТ**ТОМ 3****Архітектурні рішення****АВ 03/23-АР**

Формат А - 4	Підпис та дата	Інв. № подл.	Копіював Взам. інв. №	Погоджено	

Інженер-проектувальник

Габрук О.А.

Директор

Габрук С.А.

Київ 2023 р.

Формат А - 3

Копіював

Підпис та дата

Інв. № подл.

Погоджено

Взам. інв. №

Інв. № подл.

Відомість робочих креслень марки АР		
Арк.	Найменування	Примітка
1	Загальні дані	
2	Маркувальний план підвалу на відм. -2,910	
3	Маркувальний план поверху на відм. ±0,000	
4	Маркувальний план поверху на відм. +5,700	
5	Маркувальний план покрівлі	
6	Мурувальний план поверху на відм. ±0,000	
7	Мурувальний план поверху на відм. +5,700	
8	Експлікація підлог	
9	Розріз 1-1	
10	Розріз 2-2	
11	Фасади в осях 1-7	
12	Фасад в осях 7-1	
13	Фасад в осях А-Г	
14	Фасад в осях Г-А	
15	Розкладка сендвіч панелей в осях 1-7	
16	Розкладка сендвіч панелей в осях 7-1	
17	Розкладка сендвіч панелей в осях А-Г	
18	Розкладка сендвіч панелей в осях Г-А	
19	Специфікація сендвіч-панелей	
20	Специфікація дверних отворів	
21	Специфікація заповнення віконних отворів	
22	Вхідна група	
23	Відомість опорядження приміщень	
24	Вузол 1-2. Вузли кріплення сендвіч-панелей до колони. Вузол зовнішнього кута	
25	Вузол 3. Вузли примикання віконних блоків до сендвіч панелей	
26	Вузол 4. Влаштування цоколю	
27	Вузли 5-7. Вузли покрівлі	
28	Схеми добірних елементів	
Відомість документів, на які посилаються та які додаються		
Позначення	Найменування	Примітки
ДБН Б.2.2-12:2009	"Планування і забудова територій";	
ДБН В.2.2-9:2018	"Будинки і споруди. Громадські будинки та споруди. Основні положення"	
ДБН В.2.2-40:2018	"Інклюзивність будівель і споруд. Основні положення";	
ДБН В.1.1-7:2016	"Пожежна безпека об'єктів будівництва. Загальні вимоги"	
УМОВНІ ПОЗНАЧЕННЯ:		
	зовнішня стіна - сендвіч-панель 150 мм, заводського виготовлення з наповненням - базальтова мінеральна вата	
	тип підлоги, див. АР- 2	

ЗАГАЛЬНІ ВКАЗІВКИ

1. Робочий проєкт "Нове будівництво садибного житлового будинку в м. Києві, по вул. Сергія Колоса на кадастрових номерах 80000000000:72:576:0151 та 80000000000:72:576:0150", розроблен на основі завдання на проєктування, та у відповідності до вимог нормативних документів та матеріалів, що діють на території України у момент розробки та виконання проєктної документації.

2. Будівлю характеризують такі показники як:

- клас наслідків СС1 ;
- ступінь вогнестійкості - ІІ ;
- категорія будівлі за пожежною та вибухопожежною небезпекою - Д.

3. За умовну відмітку 0,000 прийнято рівень чистої підлоги першого поверху, що відповідає абсолютній відмітці +175,90 на генеральному плані.

4. Будівля, що проєктується - двоповерхова, прямокутна у плані, з габаритами в осях: А-Г - 15,30 м, в осях 1-7 - 32,30 м.
Конструктивна схема - стійково-балочна система.

5. Зовнішні стіни:

- сендвіч-панелі -150 мм, заводського виготовлення з наповненням базальтова мінеральна вата (витримати значення опору теплопередачі для промислових будівель не < 2,64м2К/Вт).

6. Цоколь - бетонний, з утепленням зовні екструдованими пінополістирольними плитами g= 35 кг/м, товщиною - 80 мм, з наступним оздобленням штукатуркою.
Пароізоляція - поліетиленова плівка, група горючості Г1.

7. Вікна - однокамерний склопакет.

8. Двері евакуаційних виходів не повинні мати засувів, що перешкоджатимуть їх вільному відкриванню без ключа.

9. Покриття даху - мембранна покрівля з утеплювачем базальтова мінеральна плита -200 мм по профлисту, (витримати значення опору теплопередачі для промислових будівель не < 3,88м2К/Вт).

10. Усі отвори розділів суміжних спеціальностей виконати на місці. Під час влаштування інженерних мереж ОВ, ВК, ЕТР.

11. Навколо будівлі виконати відмостку з фем (див. розд.ГП, благострій та озеленення)

12. Металеві елементи каркасу обробити вогнестійкими засобами для забезпечення ІІІа ступені вогнестійкості конструкції.

13. Влаштування чистої підлоги виконувати після прокладки всіх інженерних комунікацій.

14. В будівлі передбачено зовнішній організований водовідвід з покрівлі.

15. Технічні рішення прийняті в робочих креслення відповідають вимогам екологічних, санітарно-технічних, протипожежних та інших норм, що діють на території України та забезпечують експлуатацію об'єкту для життя людей при умові дотримання заходів передбачених проєктом.

16. Всі будівельні матеріали сертифіковані та мають відповідні дозволи.


Головний інженер проєкту _____ Габрук О.А.
Сертифікат АР №019518
Зареєстрований у реєстрі атестованих осіб 09.05.2022 р.

						АВ 03/23-АР			
						"Нове будівництво садибного житлового будинку в м. Києві, по вул. Сергія Колоса на кадастрових номерах 80000000000:72:576:0151 та 80000000000:72:576:0150"			
Зм.	Кол.уч.	Лист	№Док.	Підпис	Дата		Стадія	Аркуш	Аркушів
						Нове будівництво	РП	1	28
ГІП	Габрук				09.22	Загальні дані		УКР-ПРОЕКТ	
Розробив	Дронь				09.22				
Перевірів	Габрук				09.22				
Н/контр	Вашкевіч				09.22				

Формат А3

Формат А - 3		Копіював		Погоджено	
Підпис та дата		Взам. інв. №			
Інв. № подл.					

Маркувальний план підвалу на відм. -2,910

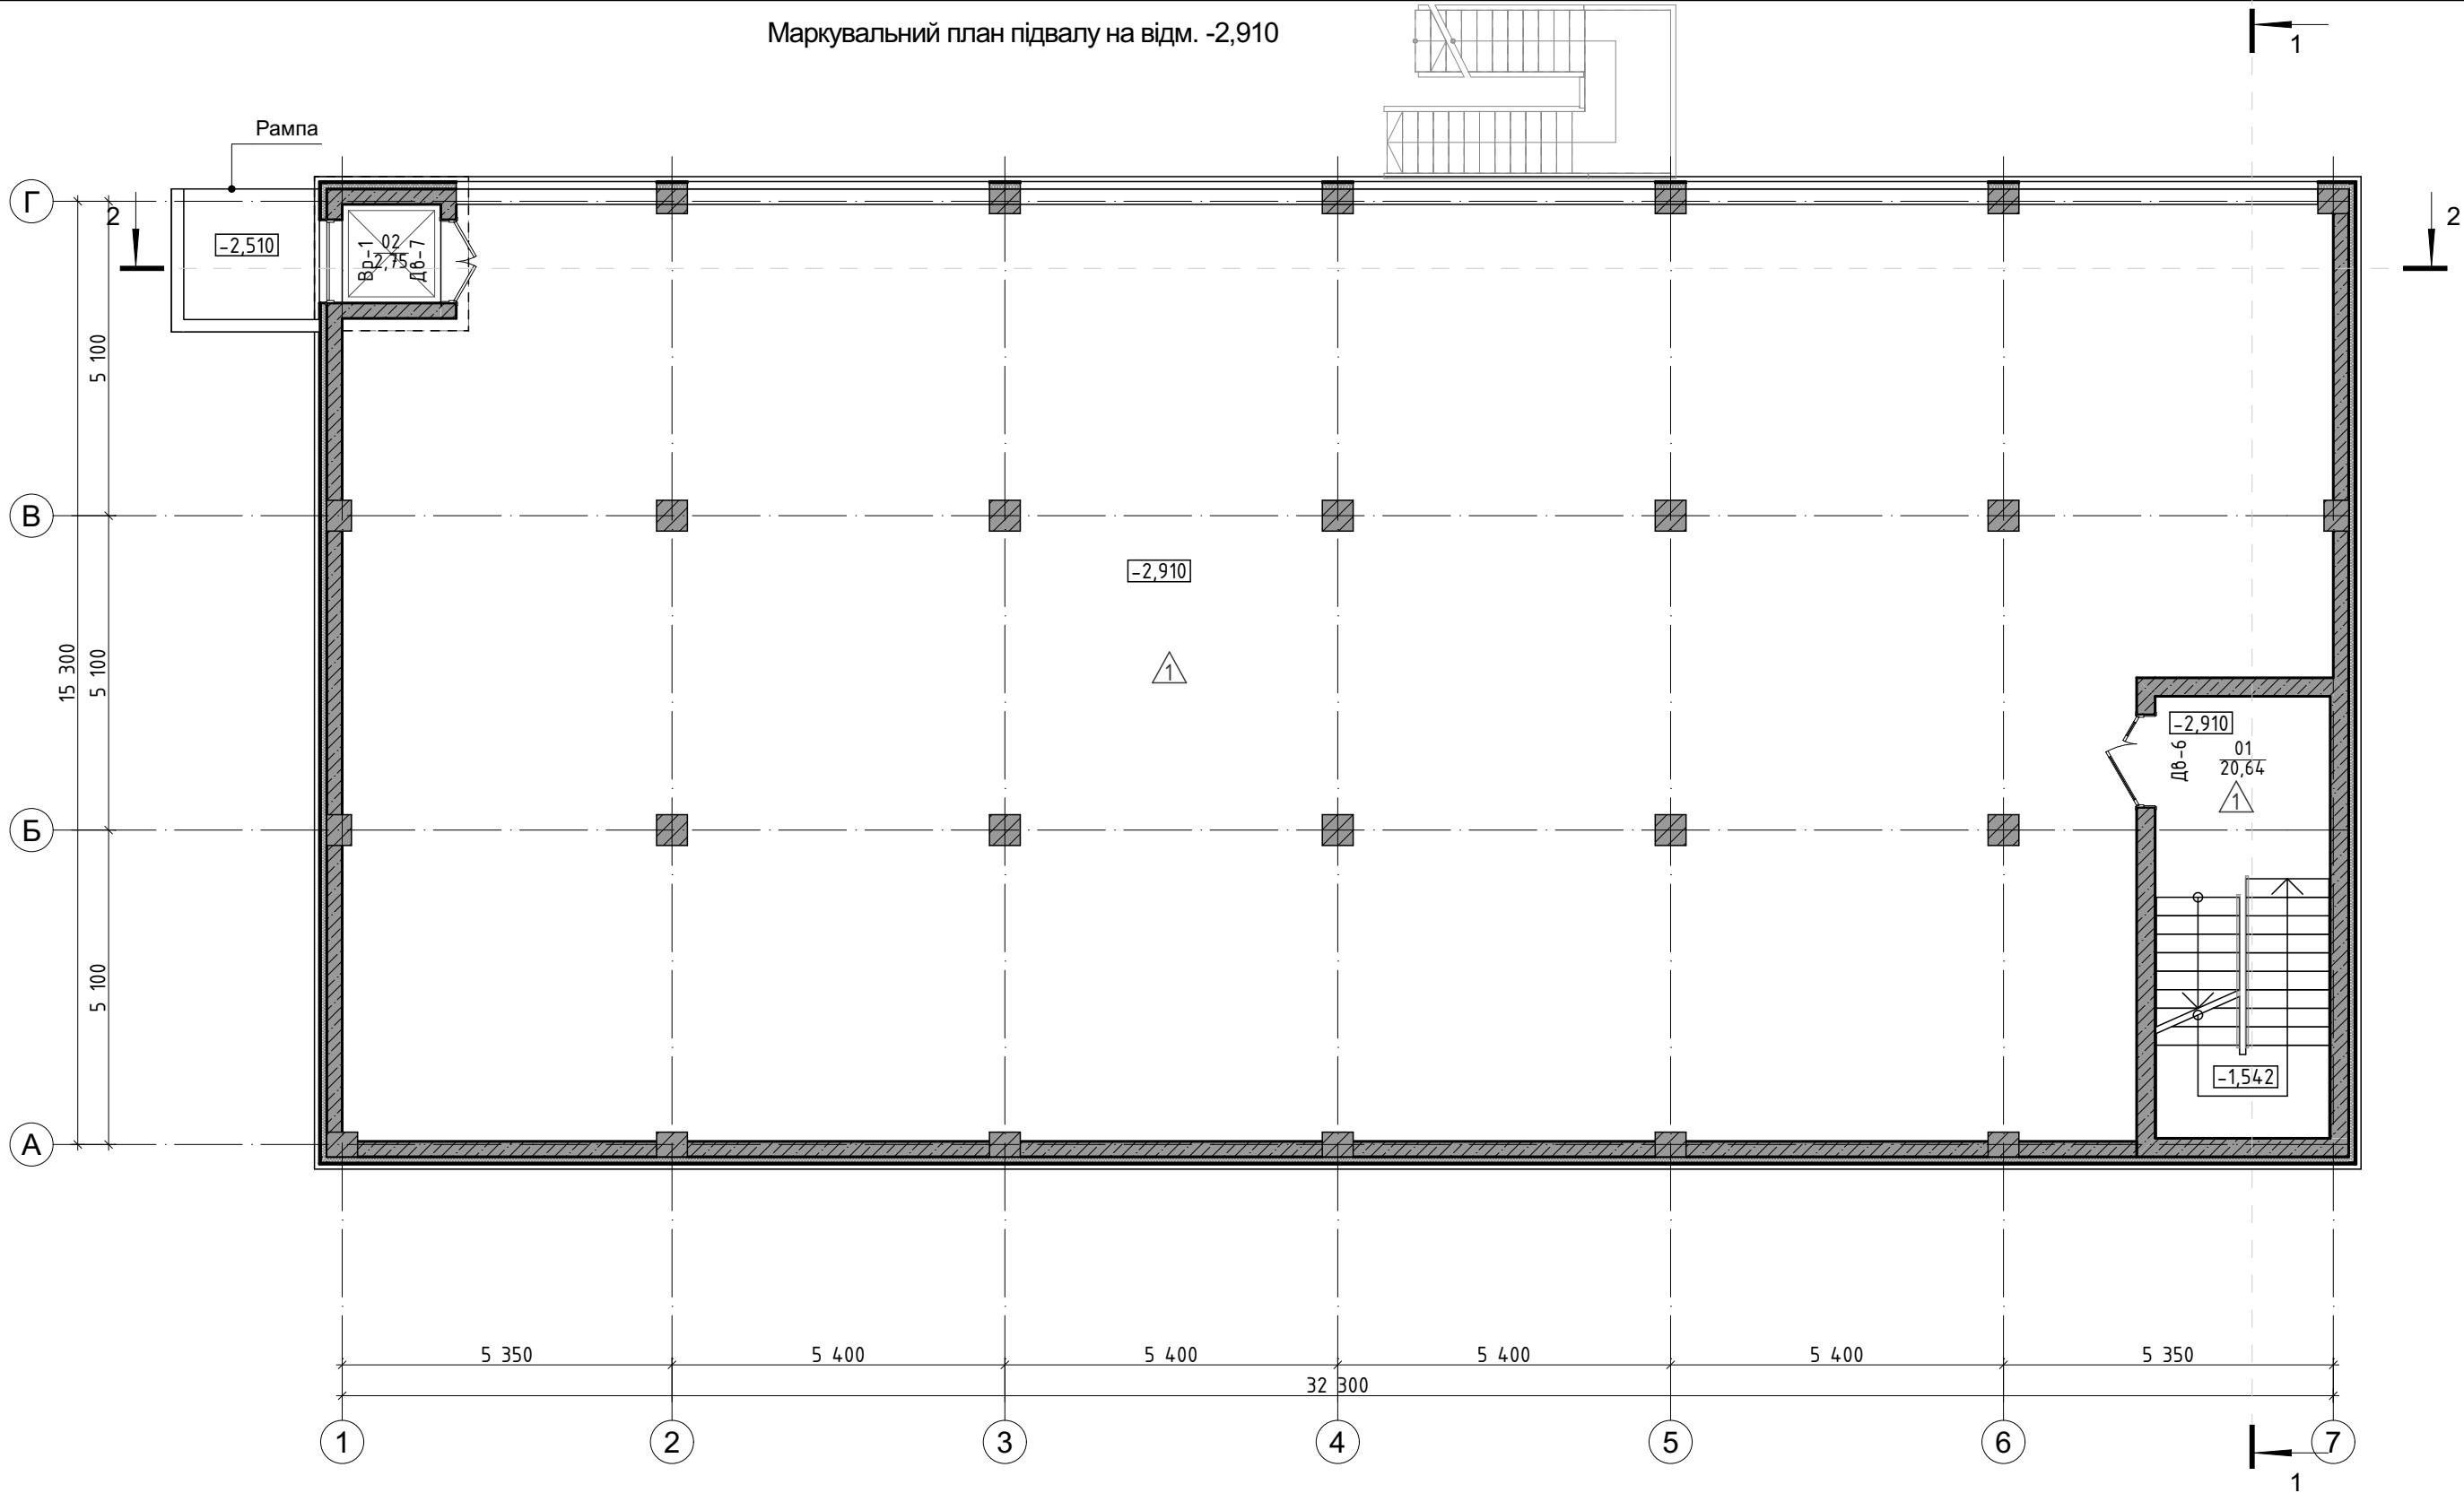


Експлікація приміщень

№ П.П.	Найменування	Площа
01	Сходова клітина	20,64
02	Вантажний підіймач	2,75
		23,39 м²

Примітки:
1. За позначку 0,000 проекту прийнято рівень чистої підлоги 1-го поверху, що відповідає абсолютній позначці генерального плану +175,90 Балтійської системи висот.
2. Відомість заповнення дверних прорізів див. арк. 20
3. Відомість заповнення віконних прорізів див. арк. 21
4. Експлікація підлог див. арк. 8

						AB 03/23-AP			
						"Нове будівництво садибного житлового будинку в м. Києві, по вул. Сергія Колоса на кадастрових номерах 8000000000:72:576:0151 та 8000000000:72:576:0150"			
Зм.	Кол.уч.	Лист	№Док.	Підпис	Дата	Нове будівництво	Стадія	Аркуш	Аркушів
							РП	2	28
ГІП	Габрук				09.22	Маркувальний план підвалу на відм. -2,910		УКР-ПРОЕКТ	
Розробив	Дронь				09.22				
Перевірів	Габрук				09.22				
Н/контр	Вашкевіч				09.22				

Маркувальний план поверху на відм. ±0,000

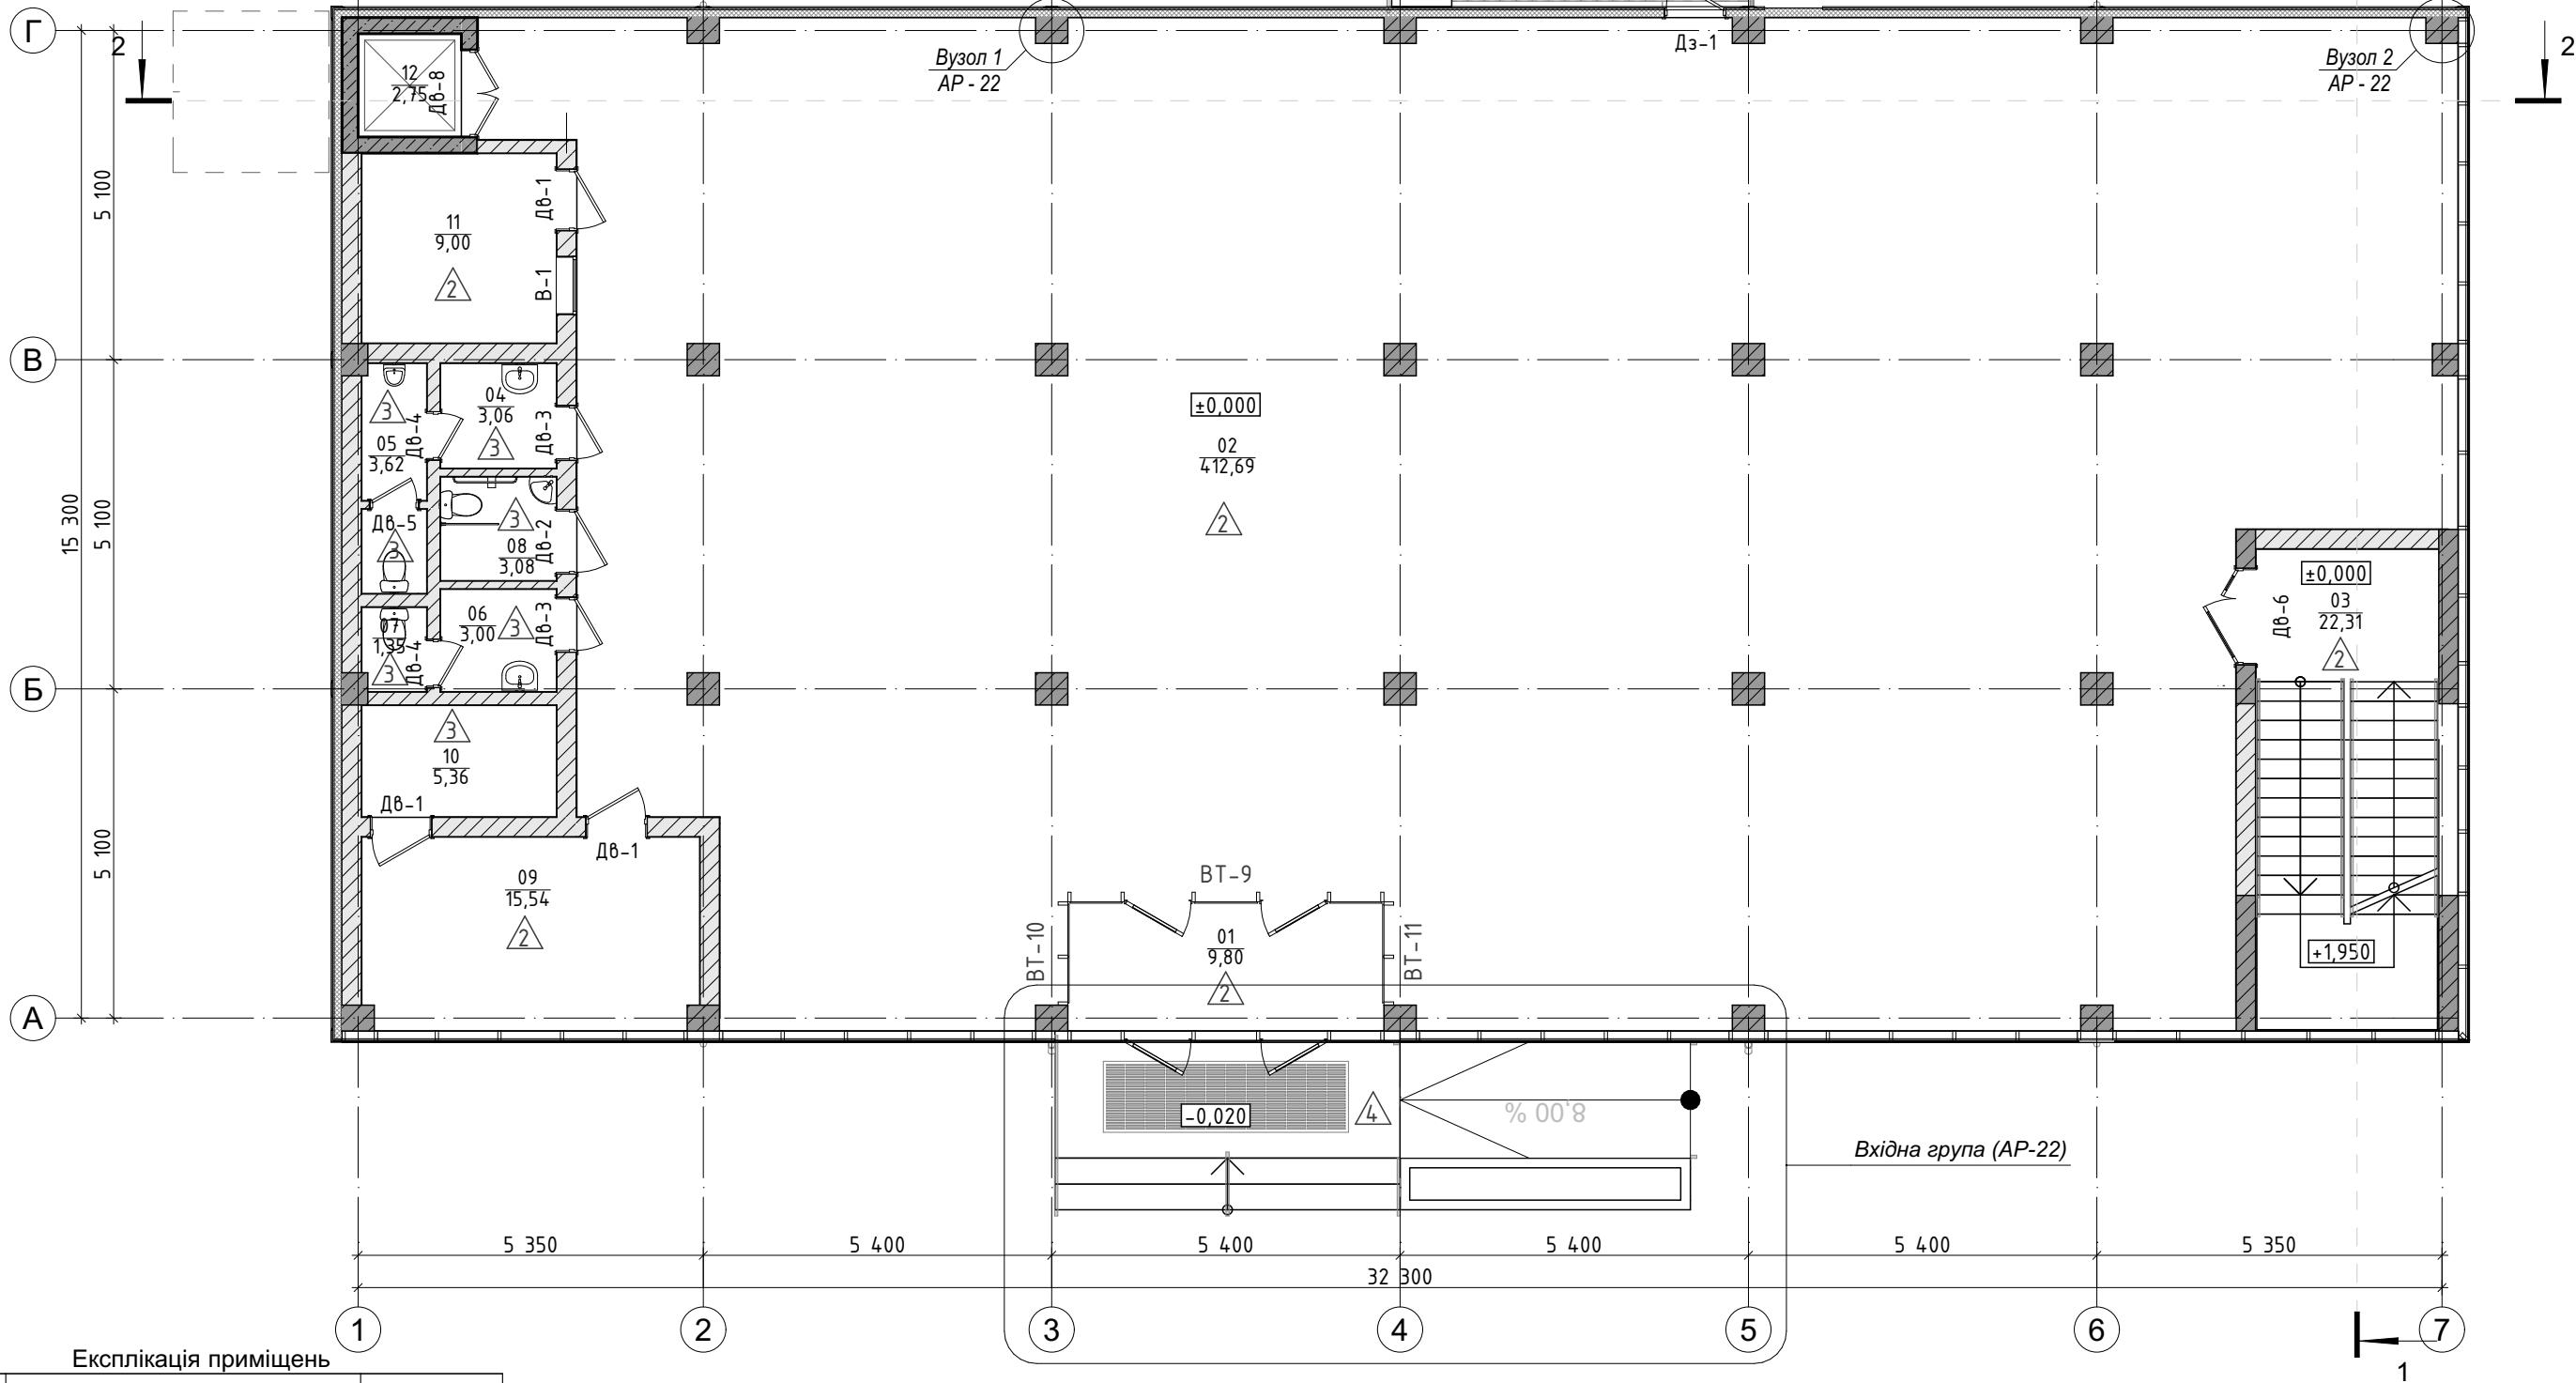


Експлікація приміщень

№ П.П.	Найменування	Площа
01	Тамбур	9,80
02	Основне	412,69
03	Сходи	22,31
04	Тамбур с/в	3,06
05	С/в Ч	3,62
06	Тамбур с/в	3,00
07	С/в Ж	1,35
08	С/в МГН	3,08
09	Столова	15,54
10	Серверна	5,36
11	Кімната охорони	9,00
12	Вантажний підйомач	2,75
		491,56 м²

- Примітки:
- За позначку 0,000 проекту прийнято рівень чистої підлоги 1-го поверху, що відповідає абсолютній позначці генерального плану +175,90 Балтійської системи висот.
 - Відомість заповнення дверних прорізів див. арк. 20
 - Відомість заповнення віконних прорізів див. арк. 21
 - Експлікація підлог див. арк. 8

						АВ 03/23-АР			
						"Нове будівництво садибного житлового будинку в м. Києві, по вул. Сергія Колоса на кадастрових номерах 8000000000:72:576:0151 та 8000000000:72:576:0150"			
Зм.	Кол.уч.	Лист	№Док.	Підпис	Дата	Нове будівництво	Стадія	Аркуш	Аркушів
							РП	3	28
ГІП	Габрук				09.22	Маркувальний план поверху на відм. ±0,000			УКР-ПРОЕКТ
Розробив	Дронь				09.22				
Перевірив	Габрук				09.22				
Н/контр	Вашкевіч				09.22				



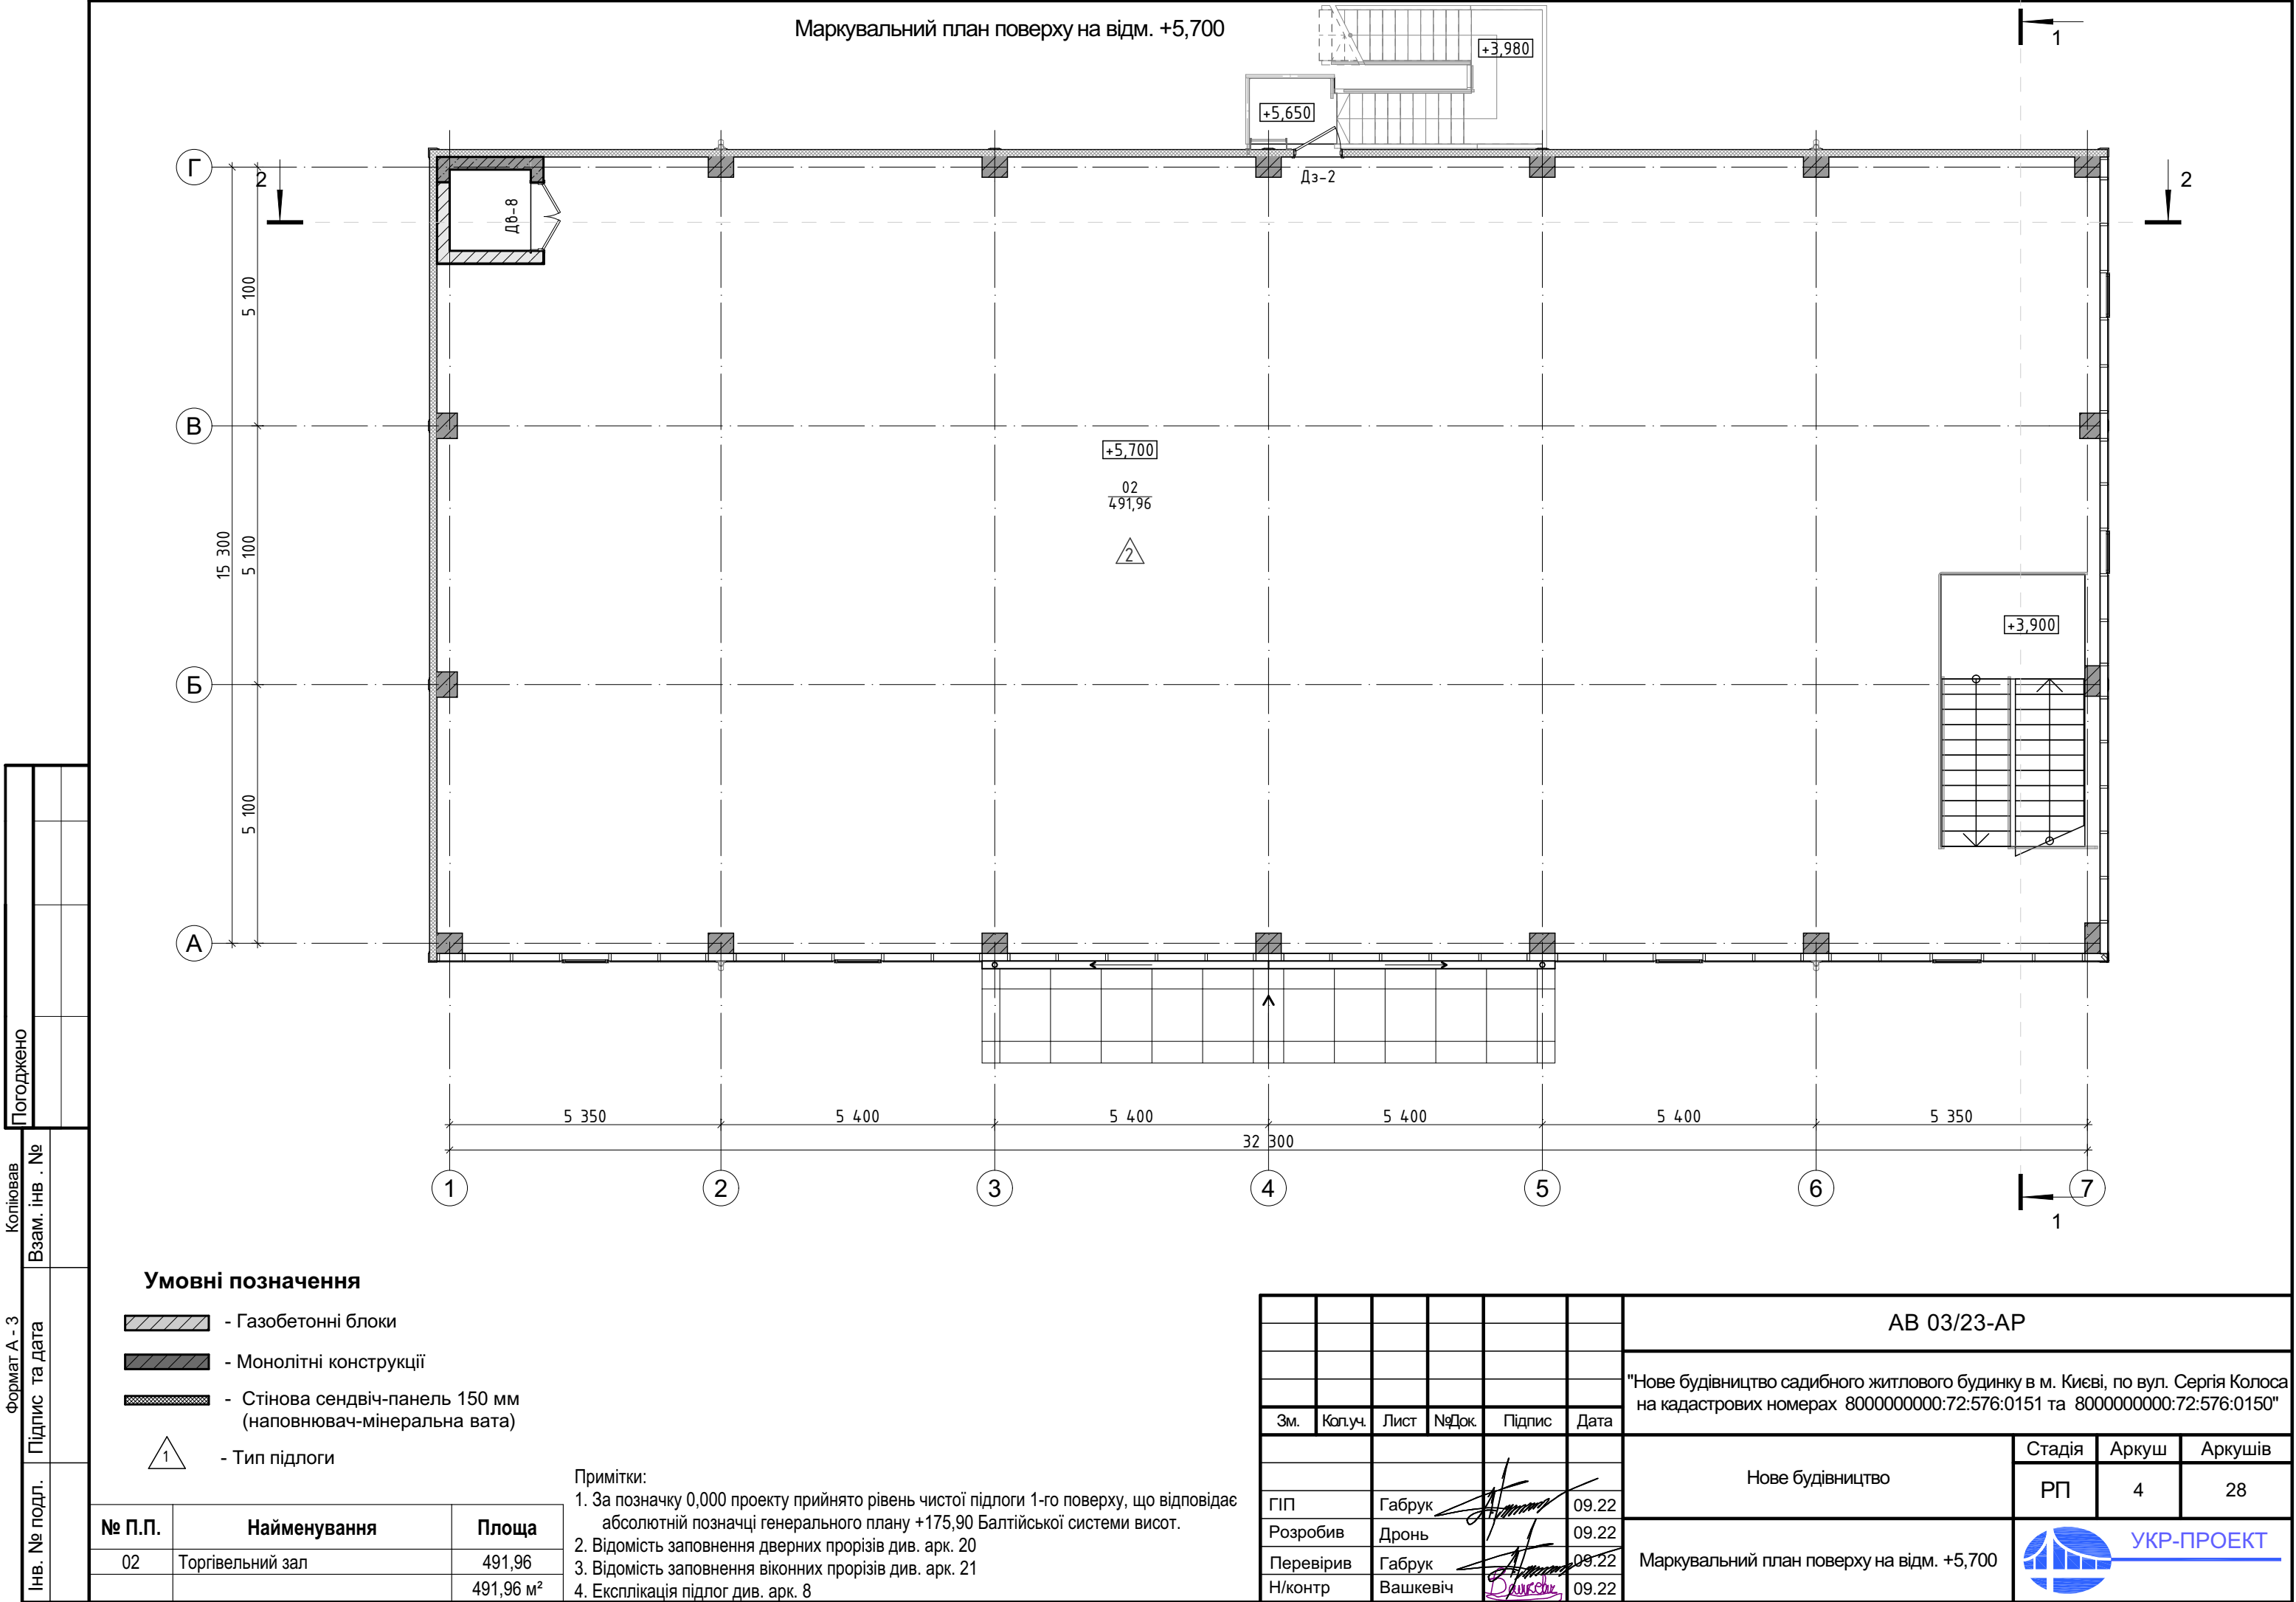

Погоджено		Копіював	
		Взам. інв. №	
		Підпис та дата	
Інв. № подл.		Формат А - 3	

Умовні позначення

- Газобетонні блоки
- Монолітні конструкції
- Стінова сендвіч-панель 150 мм (наповнювач-мінеральна вата)
- Тип підлоги


Примітки:

- За позначку 0,000 проекту прийнято рівень чистої підлоги 1-го поверху, що відповідає абсолютній позначці генерального плану +175,90 Балтійської системи висот.
- Відомість заповнення дверних прорізів див. арк. 20
- Відомість заповнення віконних прорізів див. арк. 21
- Експлікація підлог див. арк. 8


№ П.П.	Найменування	Площа
02	Торгівельний зал	491,96
		491,96 м²

						AB 03/23-AP			
						"Нове будівництво садибного житлового будинку в м. Києві, по вул. Сергія Колоса на кадастрових номерах 8000000000:72:576:0151 та 8000000000:72:576:0150"			
Зм.	Кол.уч.	Лист	№Док.	Підпис	Дата	Нове будівництво	Стадія	Аркуш	Аркушів
							РП	4	28
ГІП	Габрук				09.22	Маркувальний план поверху на відм. +5,700			УКР-ПРОЕКТ
Розробив	Дронь				09.22				
Перевірив	Габрук				09.22				
Н/контр	Вашкевіч				09.22				

Погоджено		Копіював		Взам. інв. №	
Формат А - 3		Підпис та дата		Інв. № подл.	

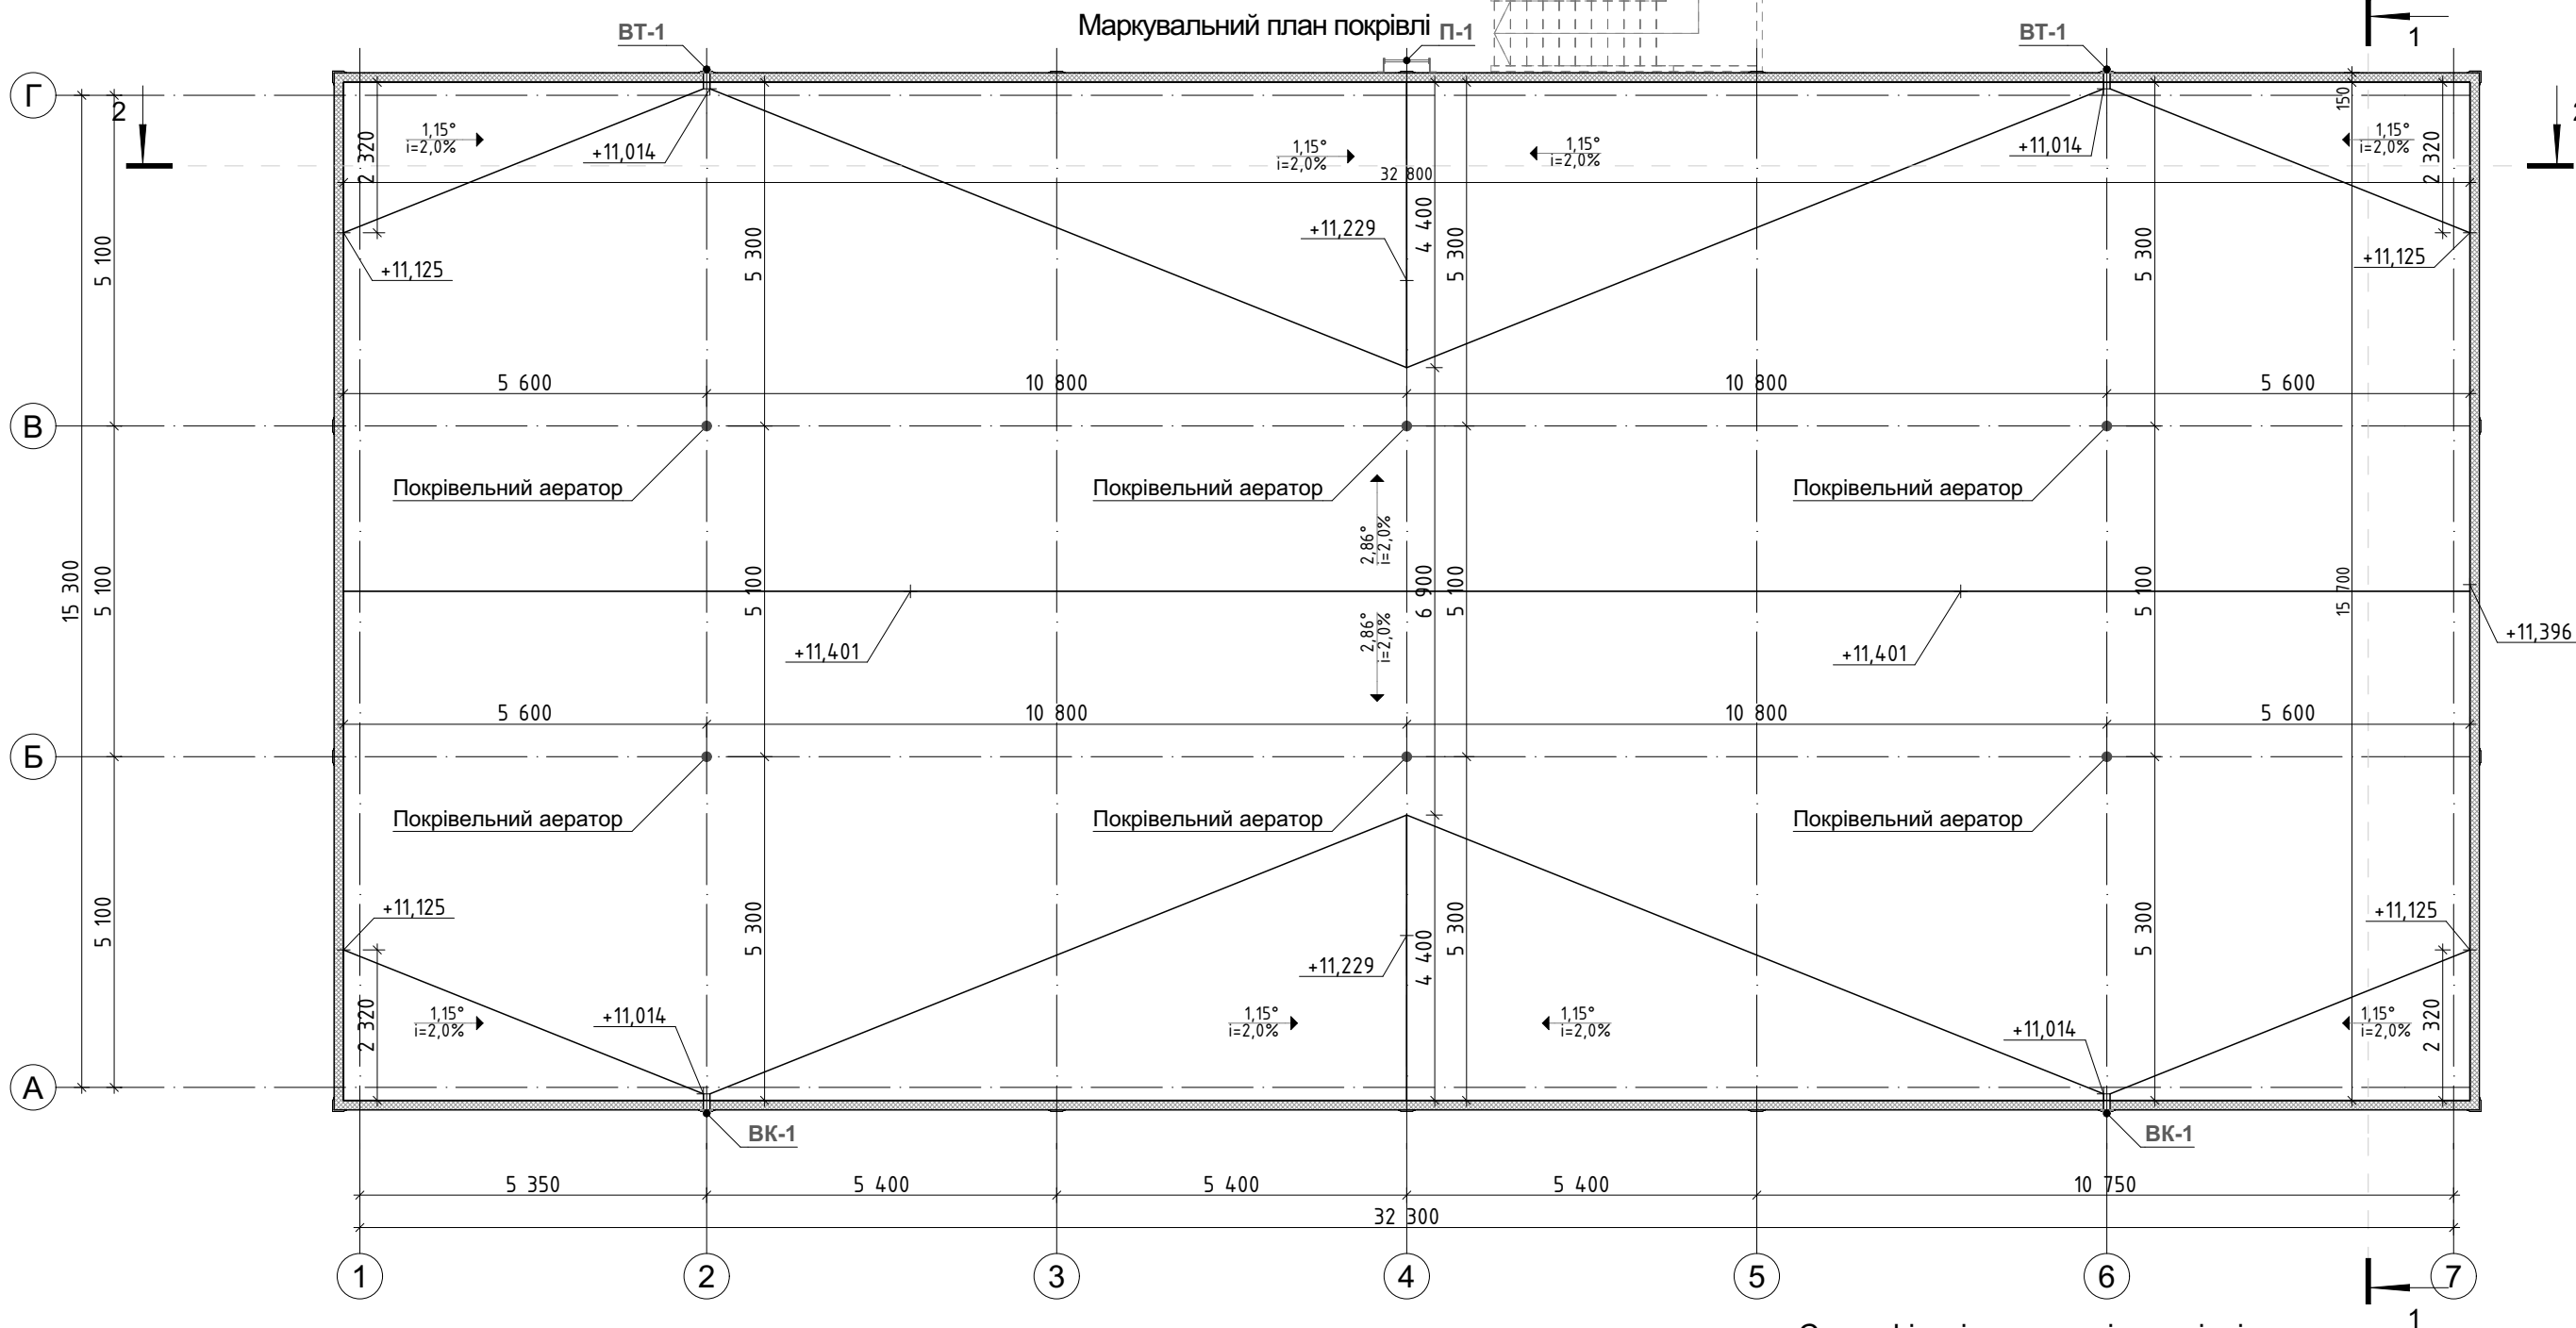

Вузол влаштування аератора

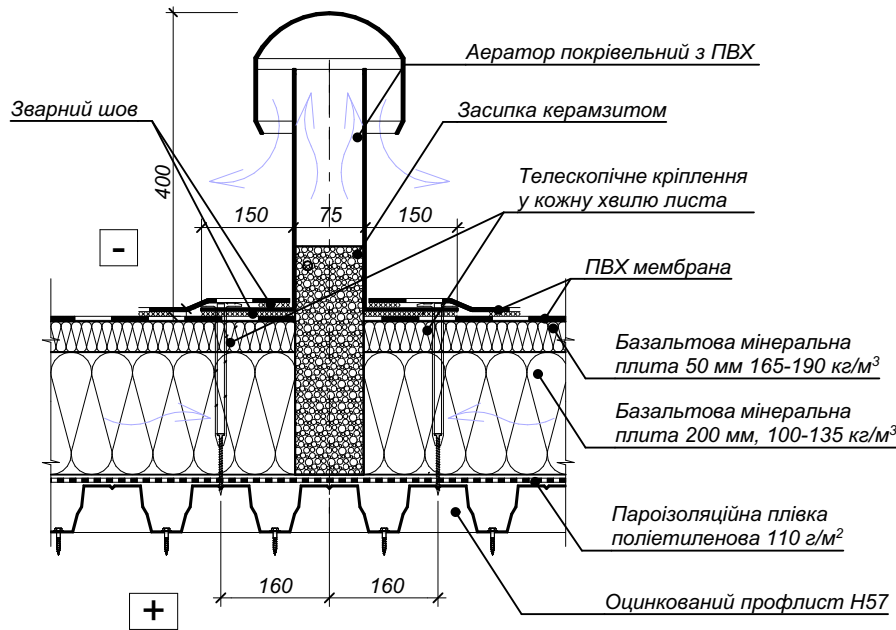


Примітки:
1. Даний аркуш дивитись разом з кресленнями марки КБ, КМ, ОВ
2. Отвори під вентиляційні канали круглою формою виконати по місцю.
4. Ухил до водоприймальних воронок виконати з мінеральної вати 180 кг/м³.
5. Розрахунок площі покрівлі виконано по зовнішньому контуру покриття без урахування додаткових шарів на технологічні потреби.

Специфікація елементів покрівлі

№	Найменування	Кількість	Примітки
1	Труба водостічна Ø110 мм з ПВХ (ВК-1)	12,90	м.п.
3	Покрівельний аератор Ø75 мм, h=400 мм	6	шт.
4	Площа покрівлі (див. примітку 5)	515,00	м².
5	Накривка парапету	98,20	м.п.

АВ 03/23-АР					
"Нове будівництво садибного житлового будинку в м. Києві, по вул. Сергія Колоса на кадастрових номерах 8000000000:72:576:0151 та 8000000000:72:576:0150"					
Зм.	Кол.уч.	Лист	№Док.	Підпис	Дата
ГІП	Габрук				09.22
Розробив	Дронь				09.22
Перевірив	Габрук				09.22
Н/контр	Вашкевіч				09.22
Нове будівництво				Стадія	Аркуш
Маркувальний план покрівлі				РП	5
				Аркушів	28

УКР-ПРОЕКТ

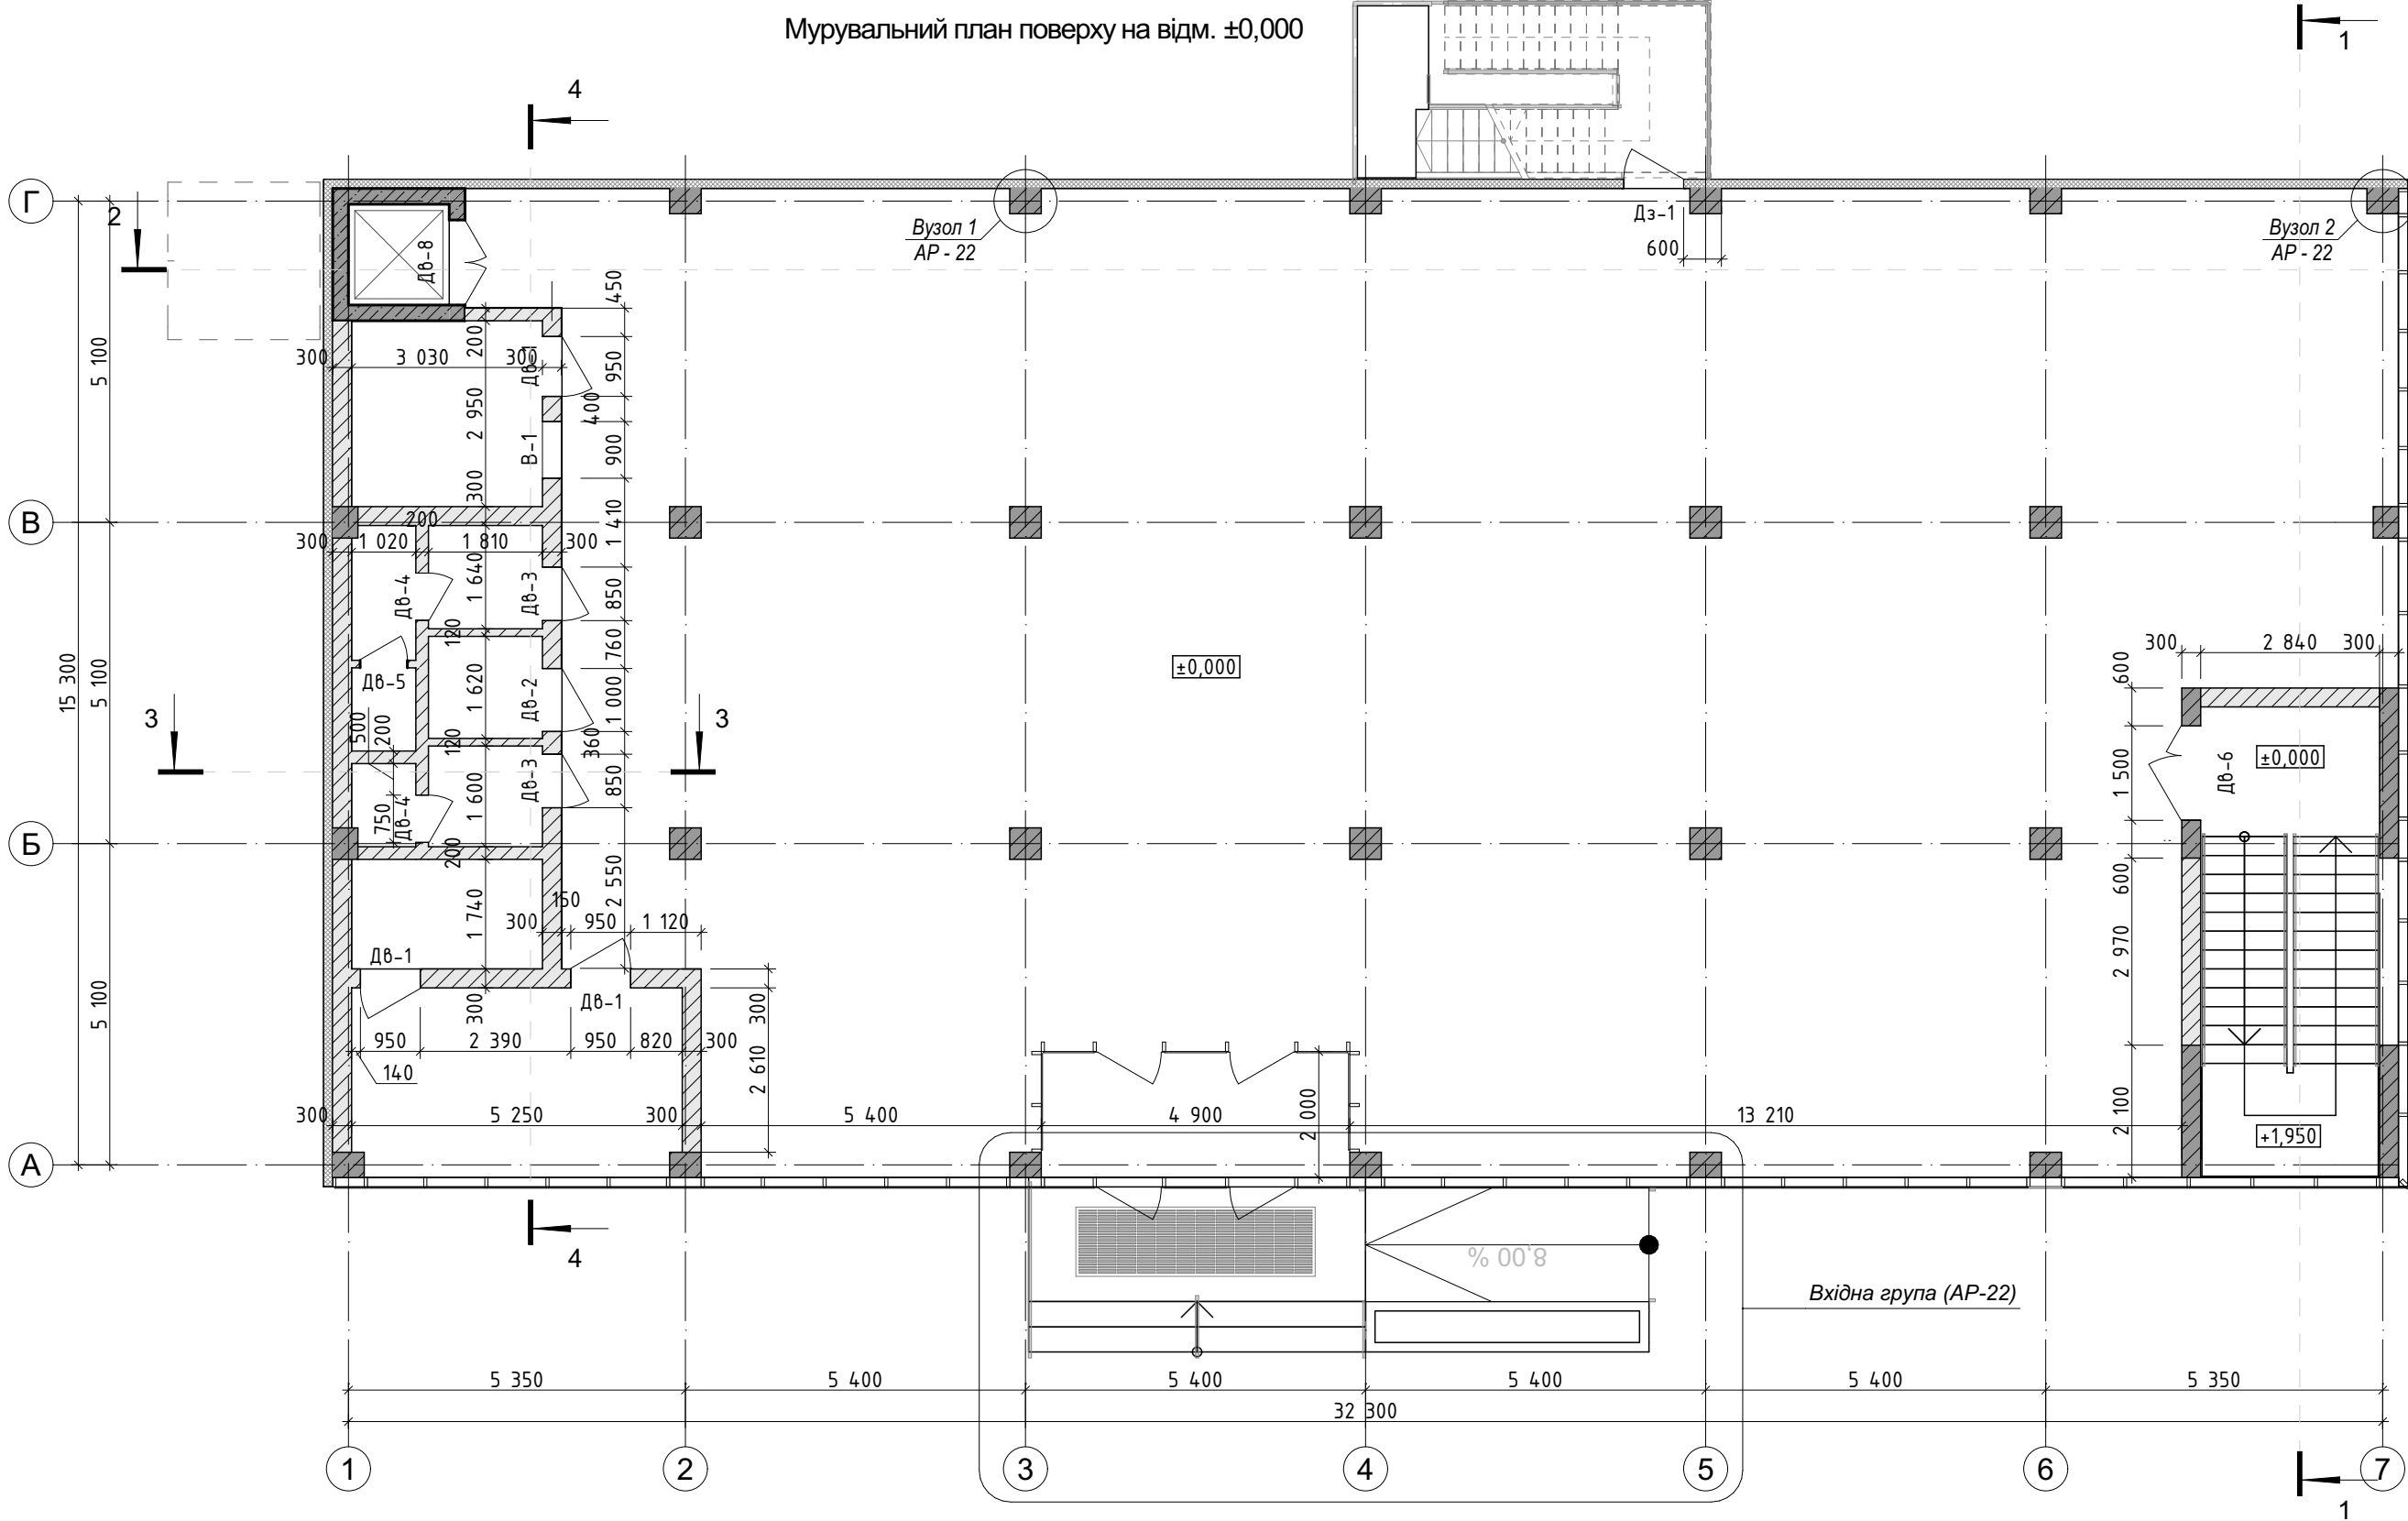

Відомість дверних прорізів на відм. ±0,000


Відомість віконних отворів на відм. +0,900

Поз.	Розмір Ш x В	Кіль - кість	Примітки	Поз.	Розмір Ш x В	Кіль - кість	Примітки	Поз.	Розмір Ш x В	Кіль - кість	Примітки
Дв-1	950×2 100	3		Дв-5	750×2 100	1		В-1	900×1 200	1	
Дв-2	1 000×2 100	1		Дв-6	1 500×2 100	1					
Дв-3	850×2 100	2		Дв-7	1 400×2 100	1					
Дв-4	750×2 100	2		Дз-1	950×2 200	1					


Умовні позначення

- Газобетонні блоки
- Монолітні конструкції
- Стінова сендвіч-панель 150 мм (наповнювач-мінеральна вата)

Розріз 3-3

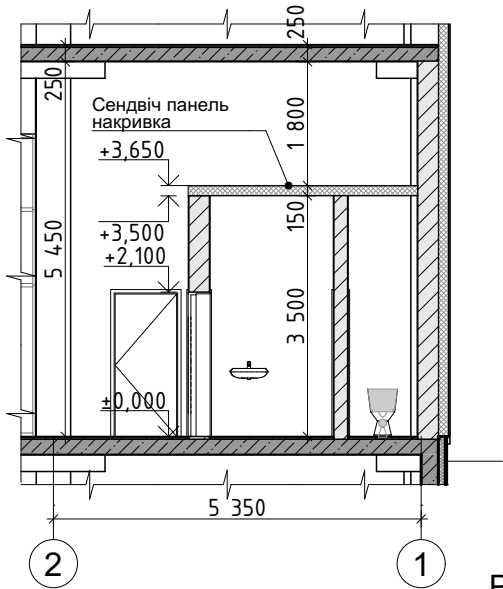


Розріз 4-4

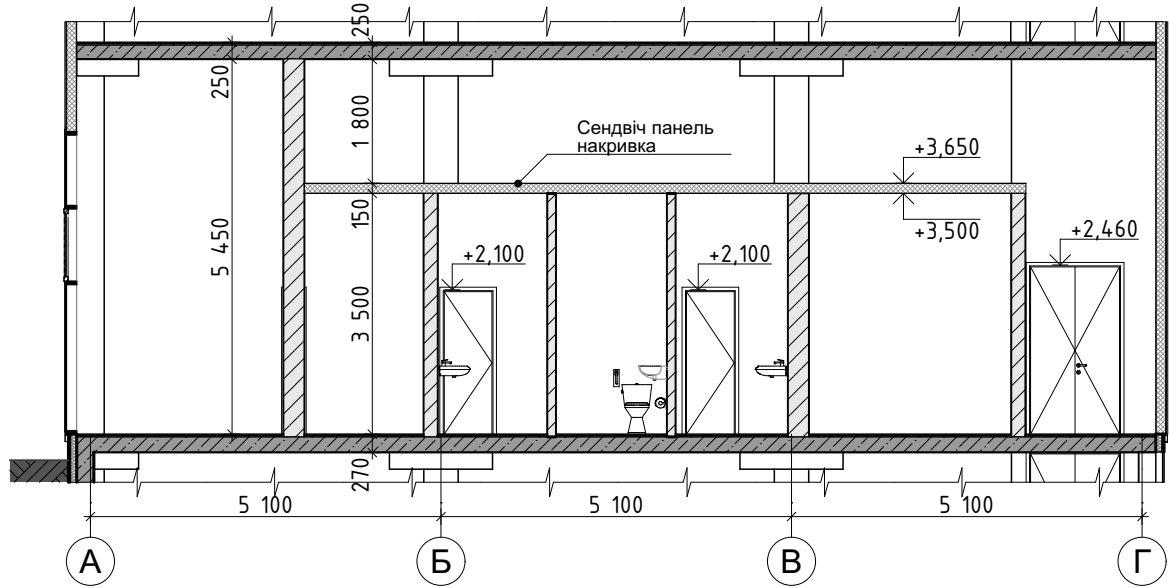

- Перелік креслень та загальні вказівки див. аркуш Загальні дані.
- За відмітку 0,000 прийнято рівень абсолютної позначки +175,90.
- Розміри вказані без врахування оздоблювальних матеріалів.
- Виконати армування перегородок з газобетонних блоків. Роботи вести у відповідності до технології виконання робіт при будівництві стінових конструкцій на основі блоків з газобетону. Армувати перший ряд блоків на плиті перекриття та кожний четвертий ряд блоків. Використовувати арматуру класу А-400С 8 мм. Арматуру розташовувати на 60 мм від краю блоку. Під арматуру прорізати штраби у верхній площині блоку, заповнити монтажним клеєм, а потім укласти в них арматуру. Перегородки кріпити до несучих елементів з кроком 1м по висоті та 2м по довжині до плит перекриття. Кріпити металевими елементами L-подібного профілю, що закладається в шов між блоками. Кладку перегородок не доводити до перекриття на 50 мм, простір заповнити монтажною піною.
- Отвори в стінах під вентиляцію виконувати по місцю.
- Відомість перемичок дивитись розділ КБ.

						AB 03/23-AP			
						"Нове будівництво садибного житлового будинку в м. Києві, по вул. Сергія Колоса на кадастрових номерах 8000000000:72:576:0151 та 8000000000:72:576:0150"			
Зм.	Копуч.	Лист	№Док.	Підпис	Дата				
						Нове будівництво	Стадія	Аркуш	Аркушів
							РП	6	28
ГІП	Габрук				09.22	Мурувальний план поверху на відм. ±0,000		УКР-ПРОЕКТ	
Розробив	Дронь				09.22				
Перевірив	Габрук				09.22				
Н/контр	Вашкевіч				09.22				

A technical architectural section drawing of a building. The drawing shows a staircase on the left side, with a landing area. To the right of the staircase is a room with a large, multi-paned window. The window is divided into a grid of smaller panes. The drawing uses solid lines for structural elements and dashed lines for hidden or imaginary components. The floor is indicated by a hatched pattern at the bottom.

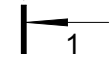

Поз.	Розмір Ш х В	Кіль - кість	Примітки
ДВ-7	1 400×2 100	1	
ДЗ-2	950×2 200	1	



УКР-ПРОЕКТ

СПЕЦИФІКАЦІЯ ПІДЛОГ				
№ прим.	Тип підлоги	Схема підлоги	Інформація про елемент підлоги	Площа, м²
Підлога на відм. -2,910	1		- Вирівнююча стяжка із цем. піщаного розчину М150 арм. сіткою Ш4 Вр-1 (100х100мм) - 40 мм - Монолітна з/б плита С20/25 армування див.розд. КР - 450мм - ЕППС -50мм - Обмазочна гідроізоляція - Бетонна підготовка С8/10 -50 мм - ПВХ- плівка (200мкм) - Щебенева-піщана суміш С7 (ШПС 0-40) - 100 мм - Щебінь фр. 40-70мм - 150мм - Ущільнений ґрунт k=0,95	483,40
01,02				
Підлога на відм. ±0,000	2		- Вирівнююча стяжка із цем. піщаного розчину М150 арм. сіткою Ш4 Вр-1 (100х100мм) - 40 мм - Монолітний залізобетон - 220 мм	963,23
01,02,03,09,11				
Підлога на відм. +5,700				
01				
Підлога на відм. ±0,000	3		- Плитка керамічна 300х300 мм - 10 мм - Клейовий розчин морозостійкий - 5 мм - Цементно-піщаний розчин - 20 мм - Гідроізоляція : Техноеласт ЕПП - 2 шари - Праймер бітумний ТЕХНОІКОЛЬ №1 - Монолітний залізобетон - 220 мм	19,47
04,05,06,07,08,10				
вхідні майданчики, сходинок вхідних майданчиків, пандуси	4		- Плитка керамогранітна 300х300 мм з антиковзаючим покриттям - 12 мм - Клейовий розчин морозостійкий - 5 мм - Цементно-піщаний розчин М150 - 35 мм - Монолітна З/Б плита з бетону С20/25 - 180 мм - Бетонна підготовка з бетону С8/10 - 50 мм - Втрамбований щебінь 200 мм - Ґрунт трамбований	22,20

1. Аркуш розглядати разом з листами АР 2-4

						AB 03/23-AP

						"Нове будівництво садибного житлового будинку в м. Києві, по вул. Сергія Колоса на кадастрових номерах 8000000000:72:576:0151 та 8000000000:72:576:0150"
Зм.	Копуч.	Лист	№Док.	Підпис	Дата	

				Нове будівництво	Стадія	Аркуш	Аркушів
Гол. конст.	Габрук		09.22		РП	8	15


Розробив	Дронь	<i>[Signature]</i>	09.22	Експлікація підлог	 УКР-ПРОЕКТ
Перевірів	Габрук	<i>[Signature]</i>	09.22		
Н/контр	Вашкевіч	<i>[Signature]</i>	09.22		

Розробив	Дронь	<i>[Signature]</i>	09.22	Експлікація підлог	 УКР-ПРОЕКТ
Перевірів	Габрук	<i>[Signature]</i>	09.22		
Н/контр	Вашкевіч	<i>[Signature]</i>	09.22		



Инв. № подл.

Розріз 1-1

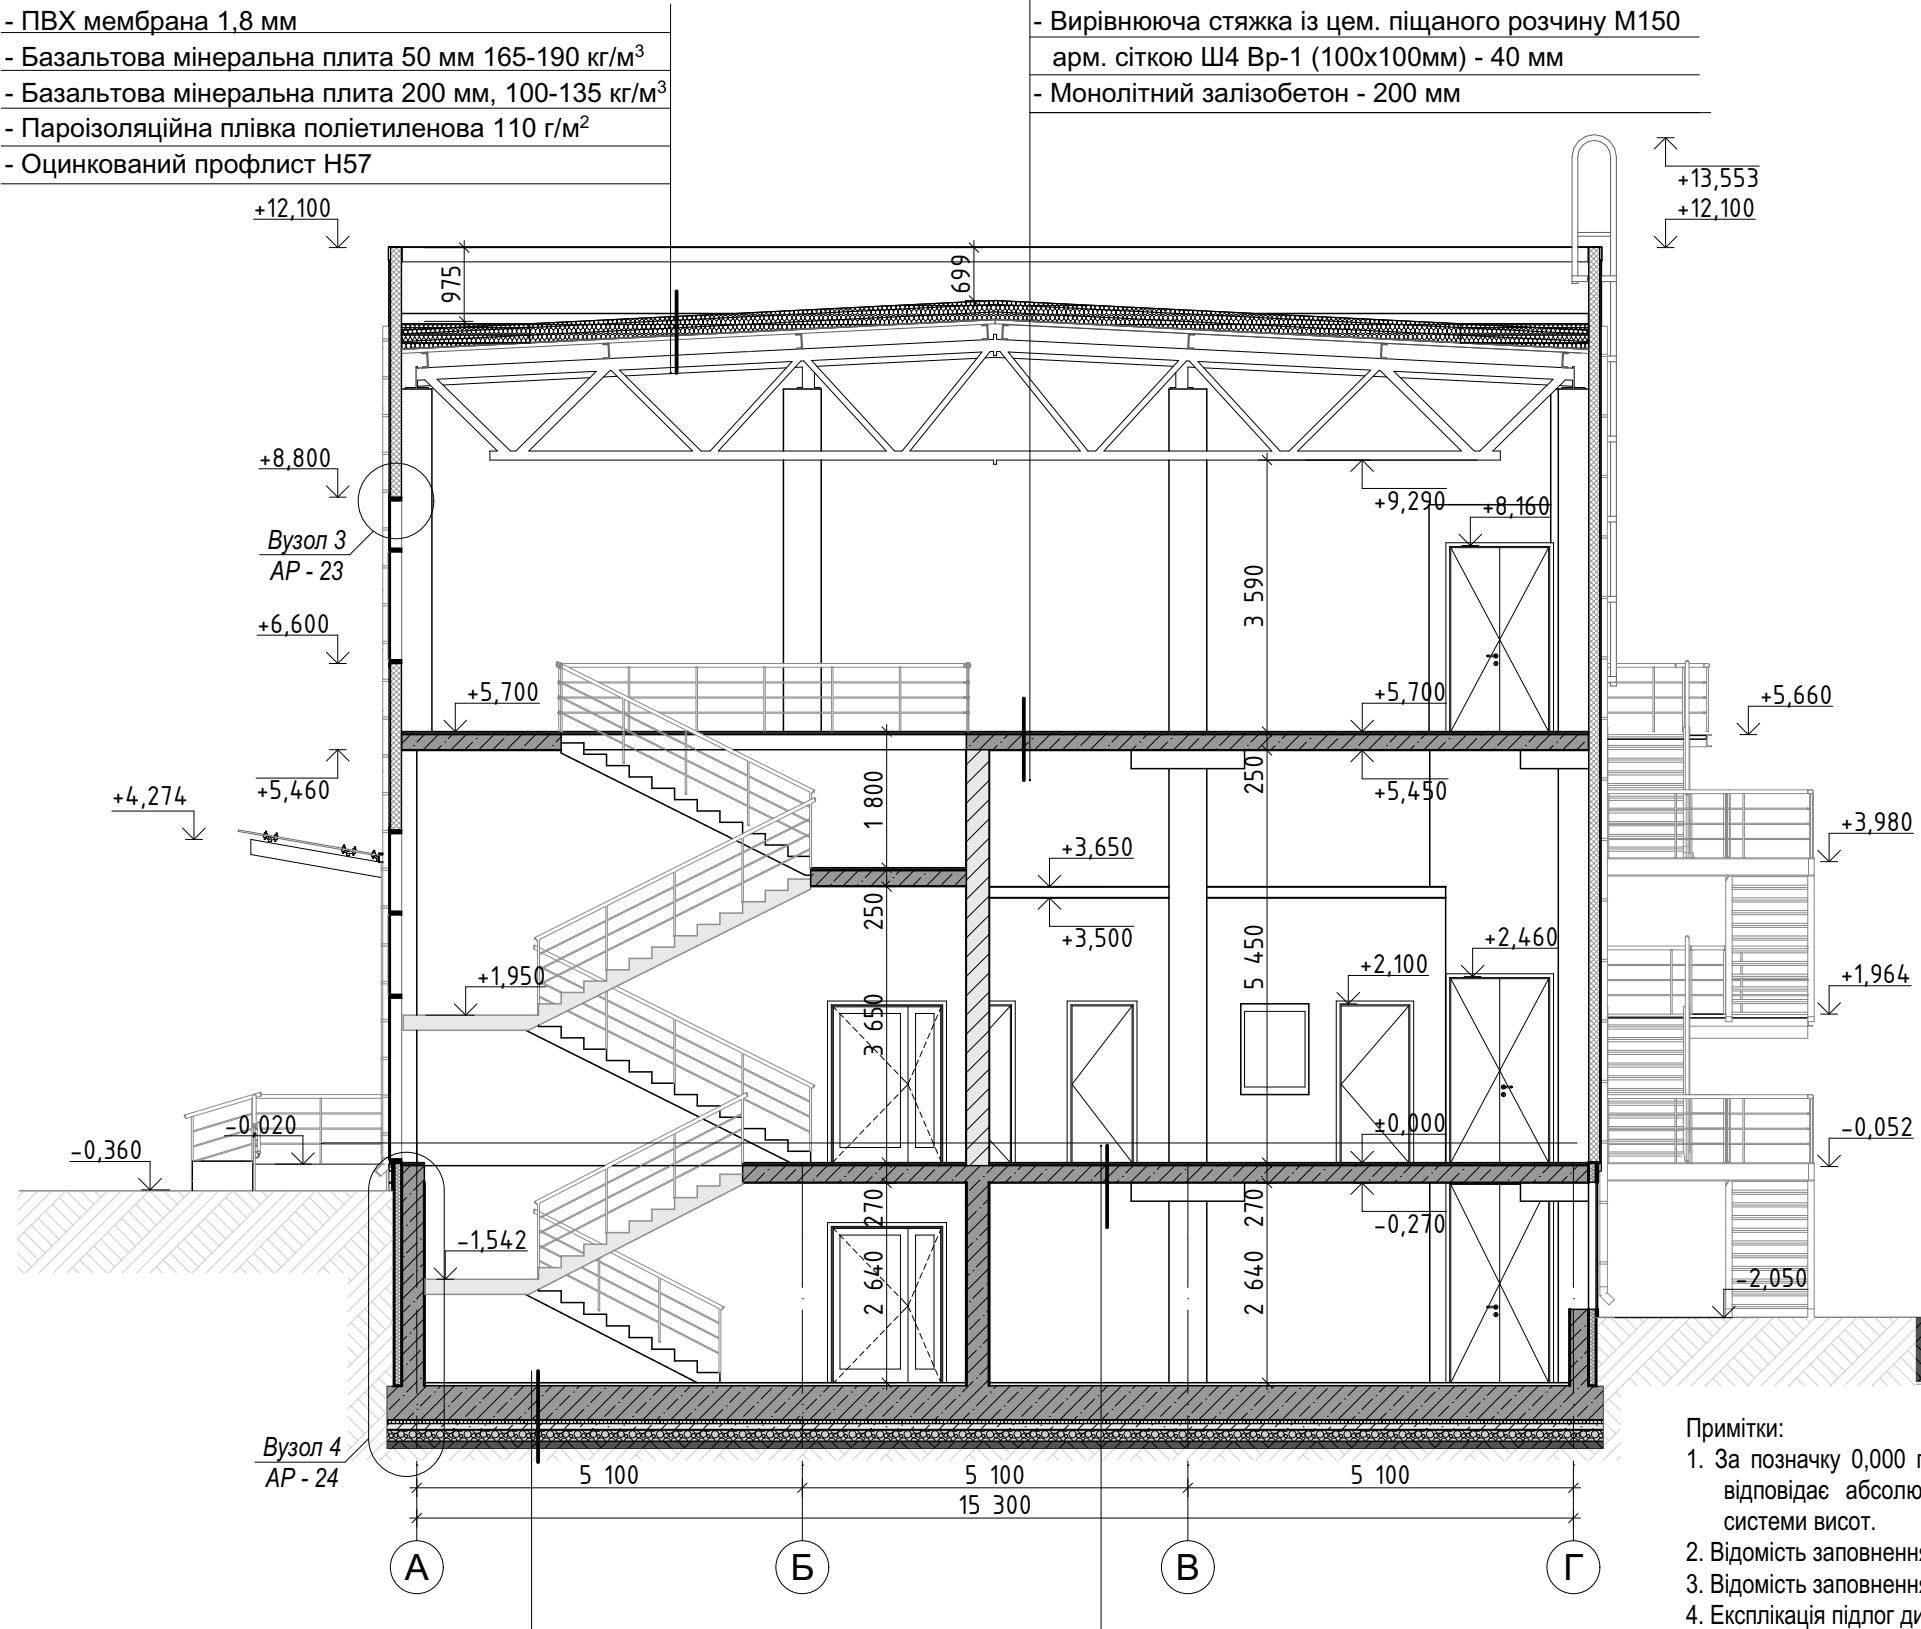



Примітки:

1. За позначку 0,000 проекту прийнято рівень чистої підлоги 1-го поверху, що відповідає абсолютній позначці генерального плану +175,90 Балтійської системи висот.
2. Відомість заповнення дверних прорізів див. арк. 20
3. Відомість заповнення віконних прорізів див. арк. 21
4. Експлікація підлог див. арк. 8

Погоджено		Копіював	
		Взам. інв. №	
		Формат А - 3	
		Підпис та дата	
		Інв. № подл.	

- Вирівнююча стяжка із цем. піщаного розчину М150
- арм. сіткою Ш4 Вр-1 (100x100мм) - 40 мм
- Монолітна з/б плита С20/25
- армування див.розд. КР - 450мм
- ЕППС -50мм
- Обмазочна гідроізоляція
- Бетонна підготовка С8/10 -50 мм
- ПВХ- плівка (200мкм)
- Щебенева-пісчана суміш С7 (ШПС 0-40) - 100 мм
- Щебінь фр. 40-70мм - 150мм
- Ущільнений ґрунт k=0,95

- Вирівнююча стяжка із цем. піщаного розчину М150
- арм. сіткою Ш4 Вр-1 (100x100мм) - 40 мм
- Монолітний залізобетон - 220 мм

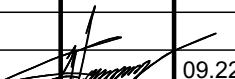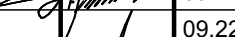
						АВ 03/23-АР			
						"Нове будівництво садибного житлового будинку в м. Києві, по вул. Сергія Колоса на кадастрових номерах 8000000000:72:576:0151 та 8000000000:72:576:0150"			
Зм.	Коп.уч.	Лист	№Док	Підпис	Дата				
						Нове будівництво	Стадія	Аркуш	Аркушів
							РП	9	28
ГП	Габрук			09.22		Розріз 1-1		УКР-ПРОЕКТ	
Розробив	Дронь			09.22					
Перевірів	Габрук			09.22					
Н/контр	Вашкевіч			09.22					

Розріз 2-2

- Вирівнююча стяжка із цем. піщаного розчину М150
арм. сіткою Ш4 Вр-1 (100х100мм) - 40 мм
- Монолітний залізобетон - 220 мм

- Вирівнююча стяжка із цем. піщаного розчину М150
арм. сіткою Ш4 Вр-1 (100х100мм) - 40 мм
- Монолітний залізобетон - 200 мм

- ПВХ мембрана 1,8 мм
- Базальтова мінеральна плита 50 мм 165-190 кг/м³
- Базальтова мінеральна плита 200 мм, 100-135 кг/м³
- Пароізоляційна плівка поліетиленова 110 г/м²
- Оцинкований профлист Н57

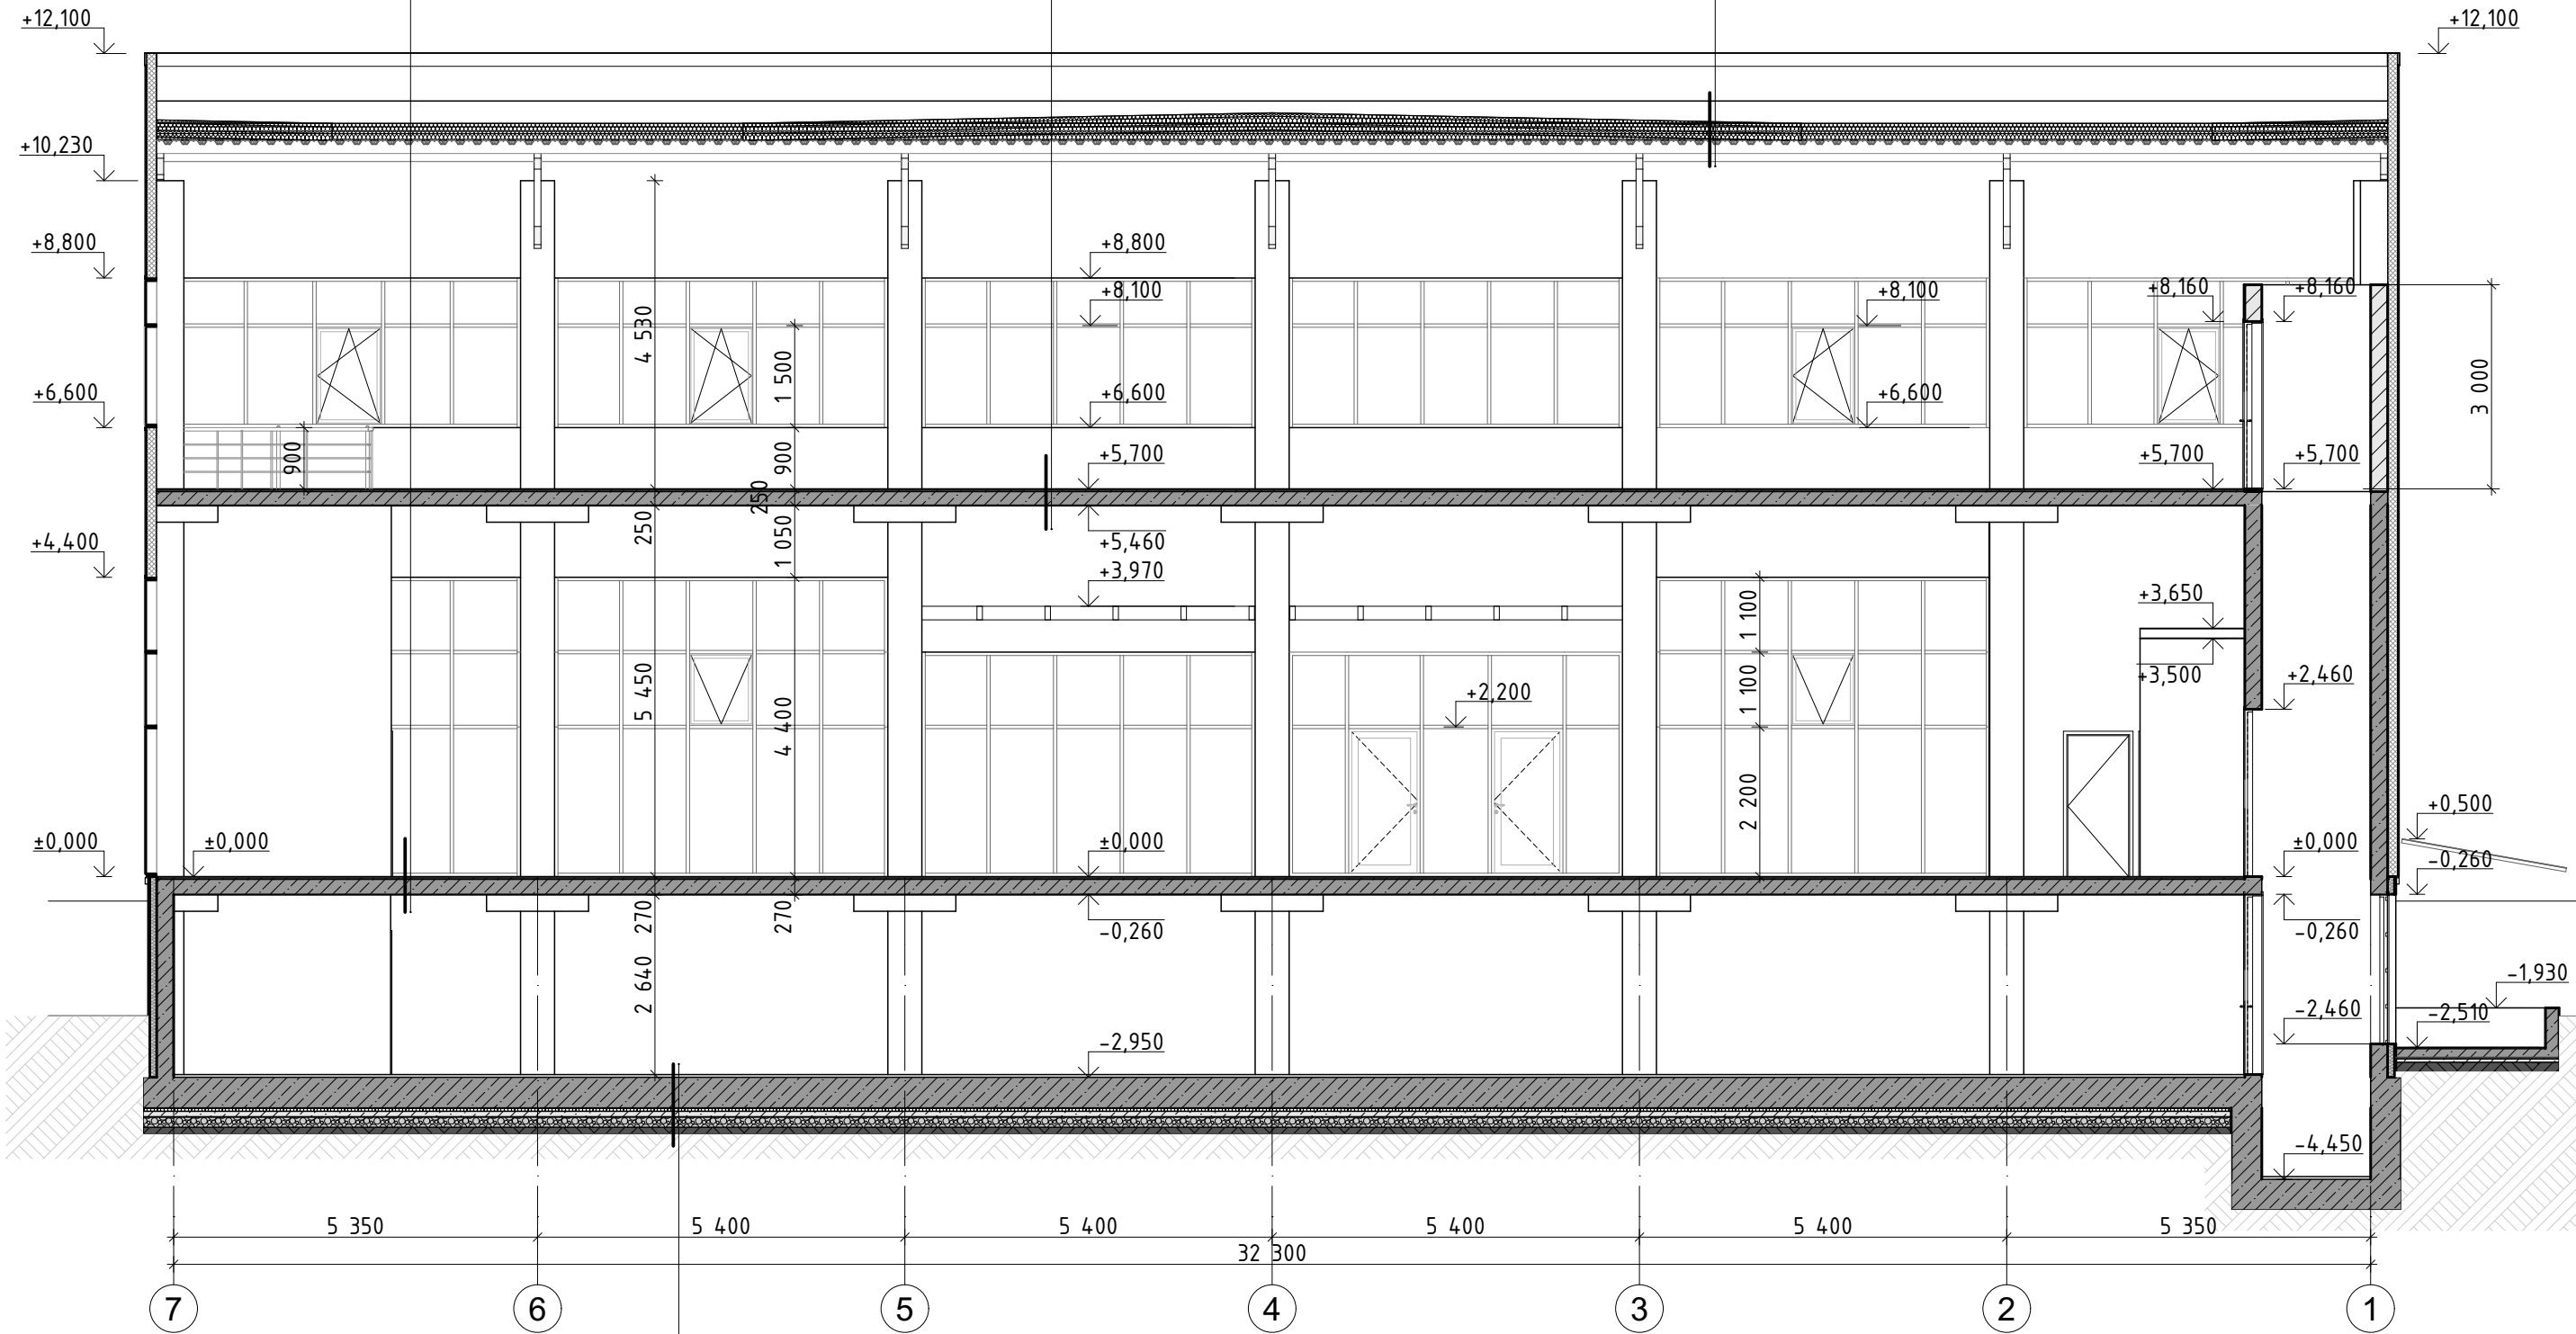


- Вирівнююча стяжка із цем. піщаного розчину М150
арм. сіткою Ш4 Вр-1 (100х100мм) - 40 мм
- Монолітна з/б плита С20/25
армування див.розд. КР - 450мм
- ЕППС -50мм
- Обмазочна гідроізоляція
- Бетонна підготовка С8/10 -50 мм
- ПВХ- плівка (200мкм)
- Щебенева-піщана суміш С7 (ШПС 0-40) - 100 мм
- Щебінь фр. 40-70мм - 150мм
- Ущільнений ґрунт k=0,95

Примітки:
1. За позначку 0,000 проекту прийнято рівень чистої підлоги 1-го поверху, що відповідає абсолютній позначці генерального плану +175,90 Балтійської системи висот.
2. Відомість заповнення дверних прорізів див. арк. 17,18.
3. Відомість заповнення віконних прорізів див. арк. 20.
4. Експлікація підлог див. арк. 8

						АВ 03/23-АР					
						"Нове будівництво садибного житлового будинку в м. Києві, по вул. Сергія Колоса на кадастрових номерах 8000000000:72:576:0151 та 8000000000:72:576:0150"					
Зм.	Кол.уч.	Лист	№Док.	Підпис	Дата						
						Нове будівництво			Стадія	Аркуш	Аркушів
									РП	10	28
ГІП	Габрук				09.22	Розріз 2-2				УКР-ПРОЕКТ	
Розробив	Дронь				09.22						
Перевірив	Габрук				09.22						
Н/контр	Вашкевіч				09.22						


Фасади в осях 1-7

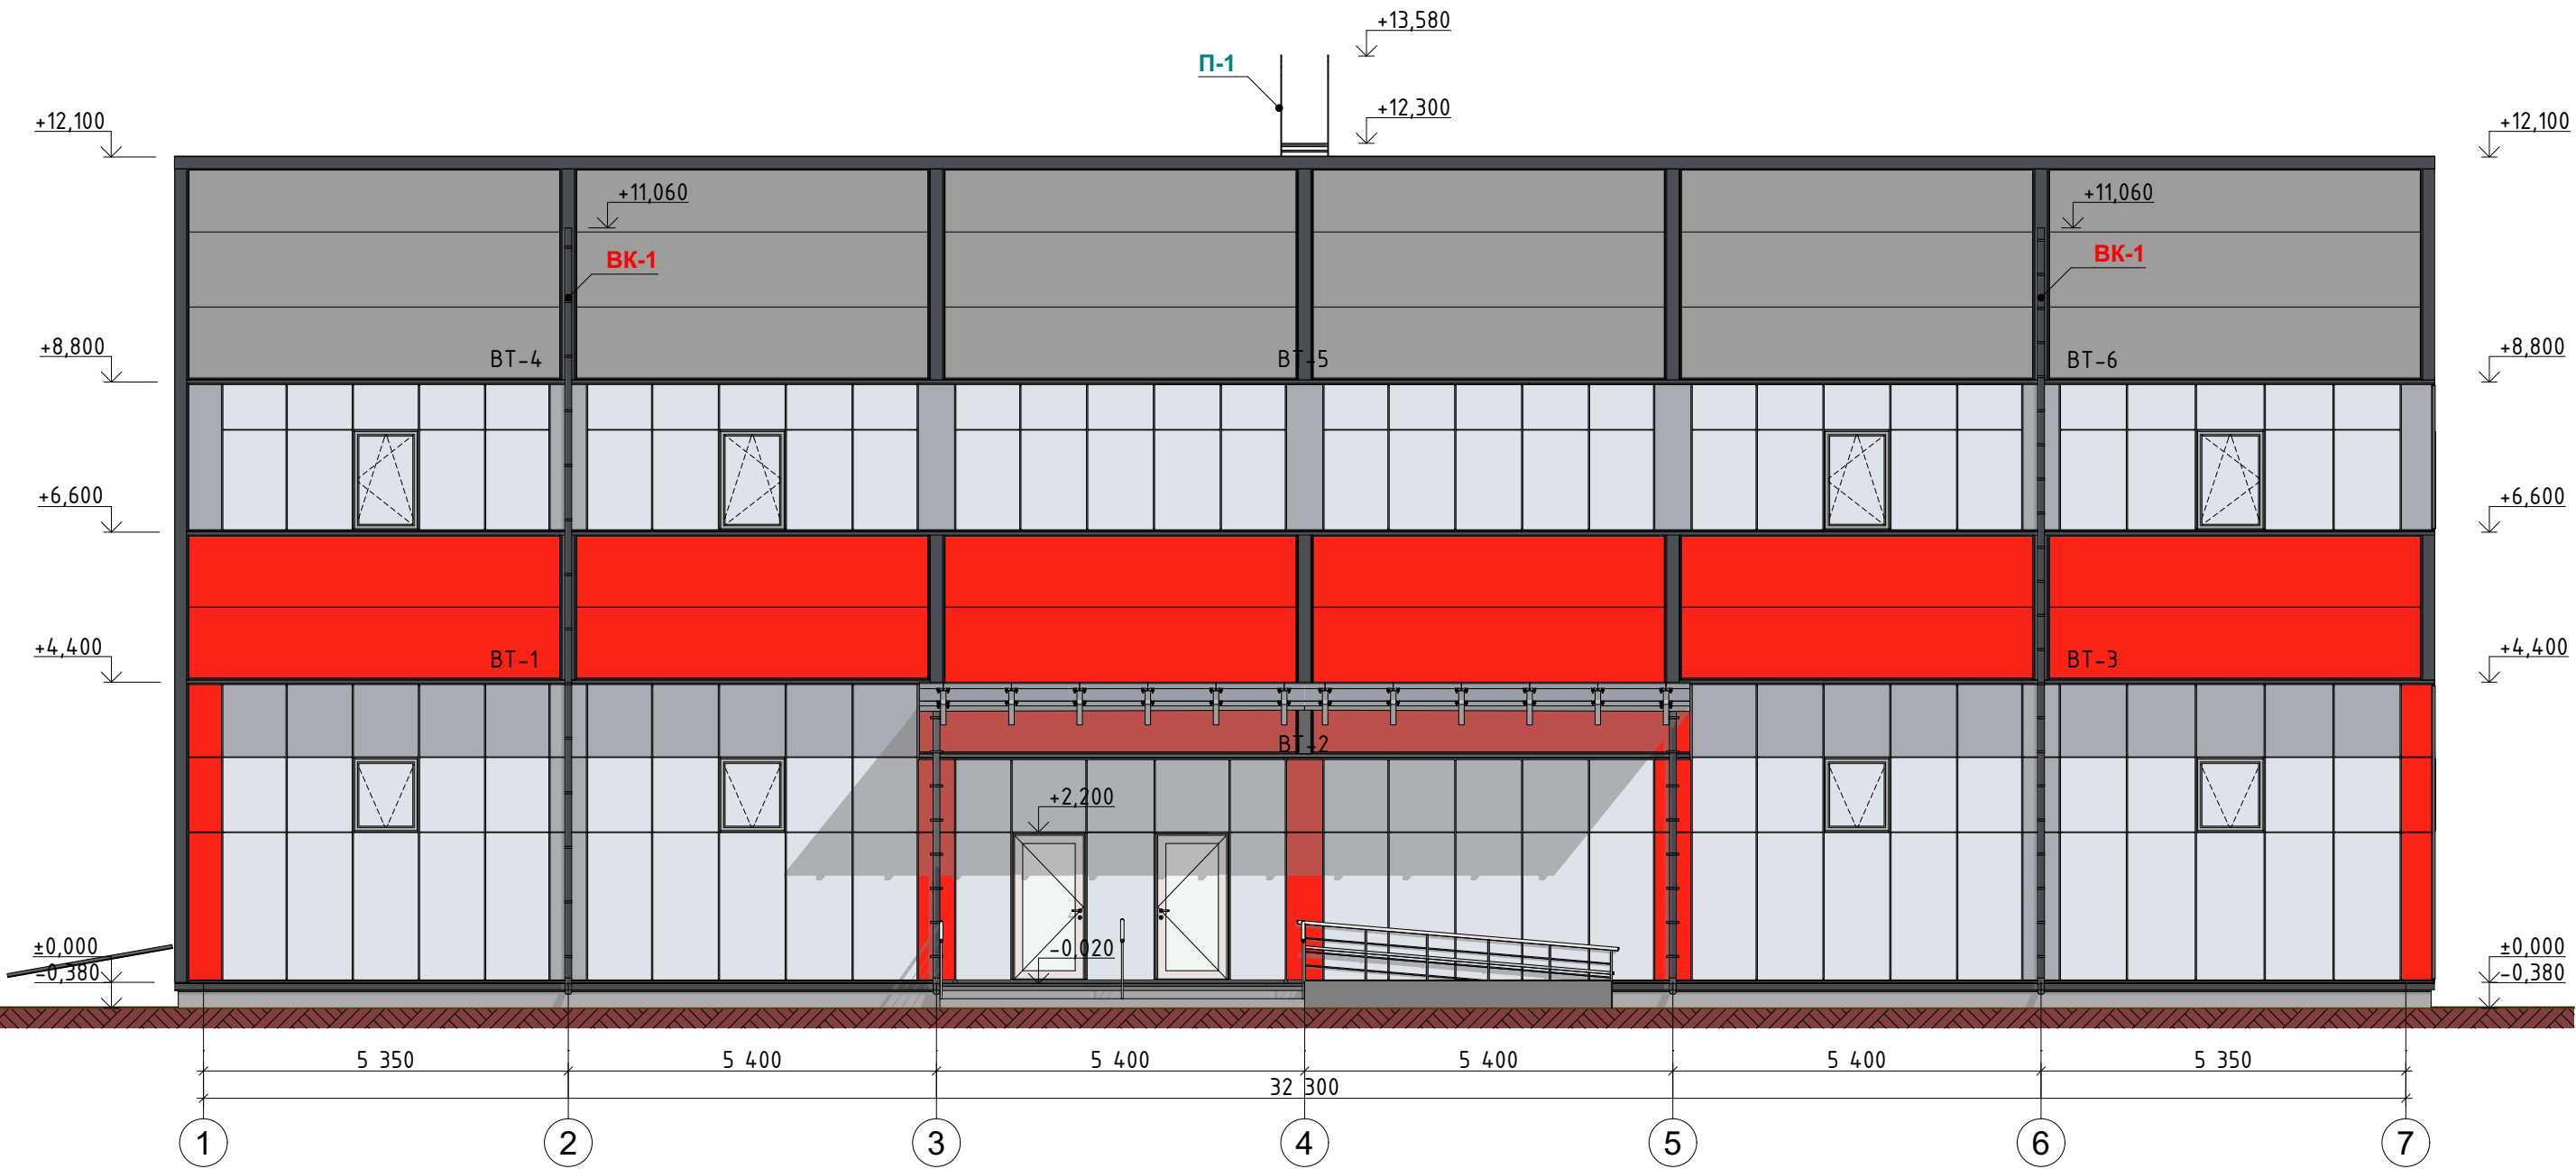


Відомість опорядження фасадів

№	Найменування елемента фасаду	Найменування матеріалу	Колір (згідно коду фарби)	Примітка
1	Вікна	Система фасадного застосування	Прозорий	
2	Фасонні елементи	Метал пофарбований емальованою фарбою	RAL 7031	
3	Стіна	Сендвіч-панель	RAL 7004	
4	Стіна	Сендвіч-панель	RAL 3026	
5	Цоколь	Штукатурка, фарбування	RAL 9011	
6	Водостічна труба	ПВХ	RAL 7026	
7	Драбина	Метал пофарбований емальованою фарбою	RAL 9005	

- Примітки:
- За позначку 0,000 проекту прийнято рівень чистої підлоги 1-го поверху, що відповідає абсолютній позначці генерального плану +175,90 Балтійської системи висот.
 - Відомість заповнення дверних прорізів див. арк. 20
 - Відомість заповнення віконних прорізів див. арк. 21

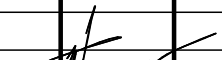						АВ 03/23-АР					
						"Нове будівництво садибного житлового будинку в м. Києві, по вул. Сергія Колоса на кадастрових номерах 8000000000:72:576:0151 та 8000000000:72:576:0150"					
Зм.	Кол.уч.	Лист	№Док.	Підпис	Дата				Стадія	Аркуш	Аркушів
						Нове будівництво					
ГІП		Габрук			09.22	Фасади в осях 1-7				УКР-ПРОЕКТ	
Розробив		Дронь		09.22							
Перевірив		Габрук			09.22						
Н/контр		Вашкевіч			09.22						

Фасад в осях 7-1

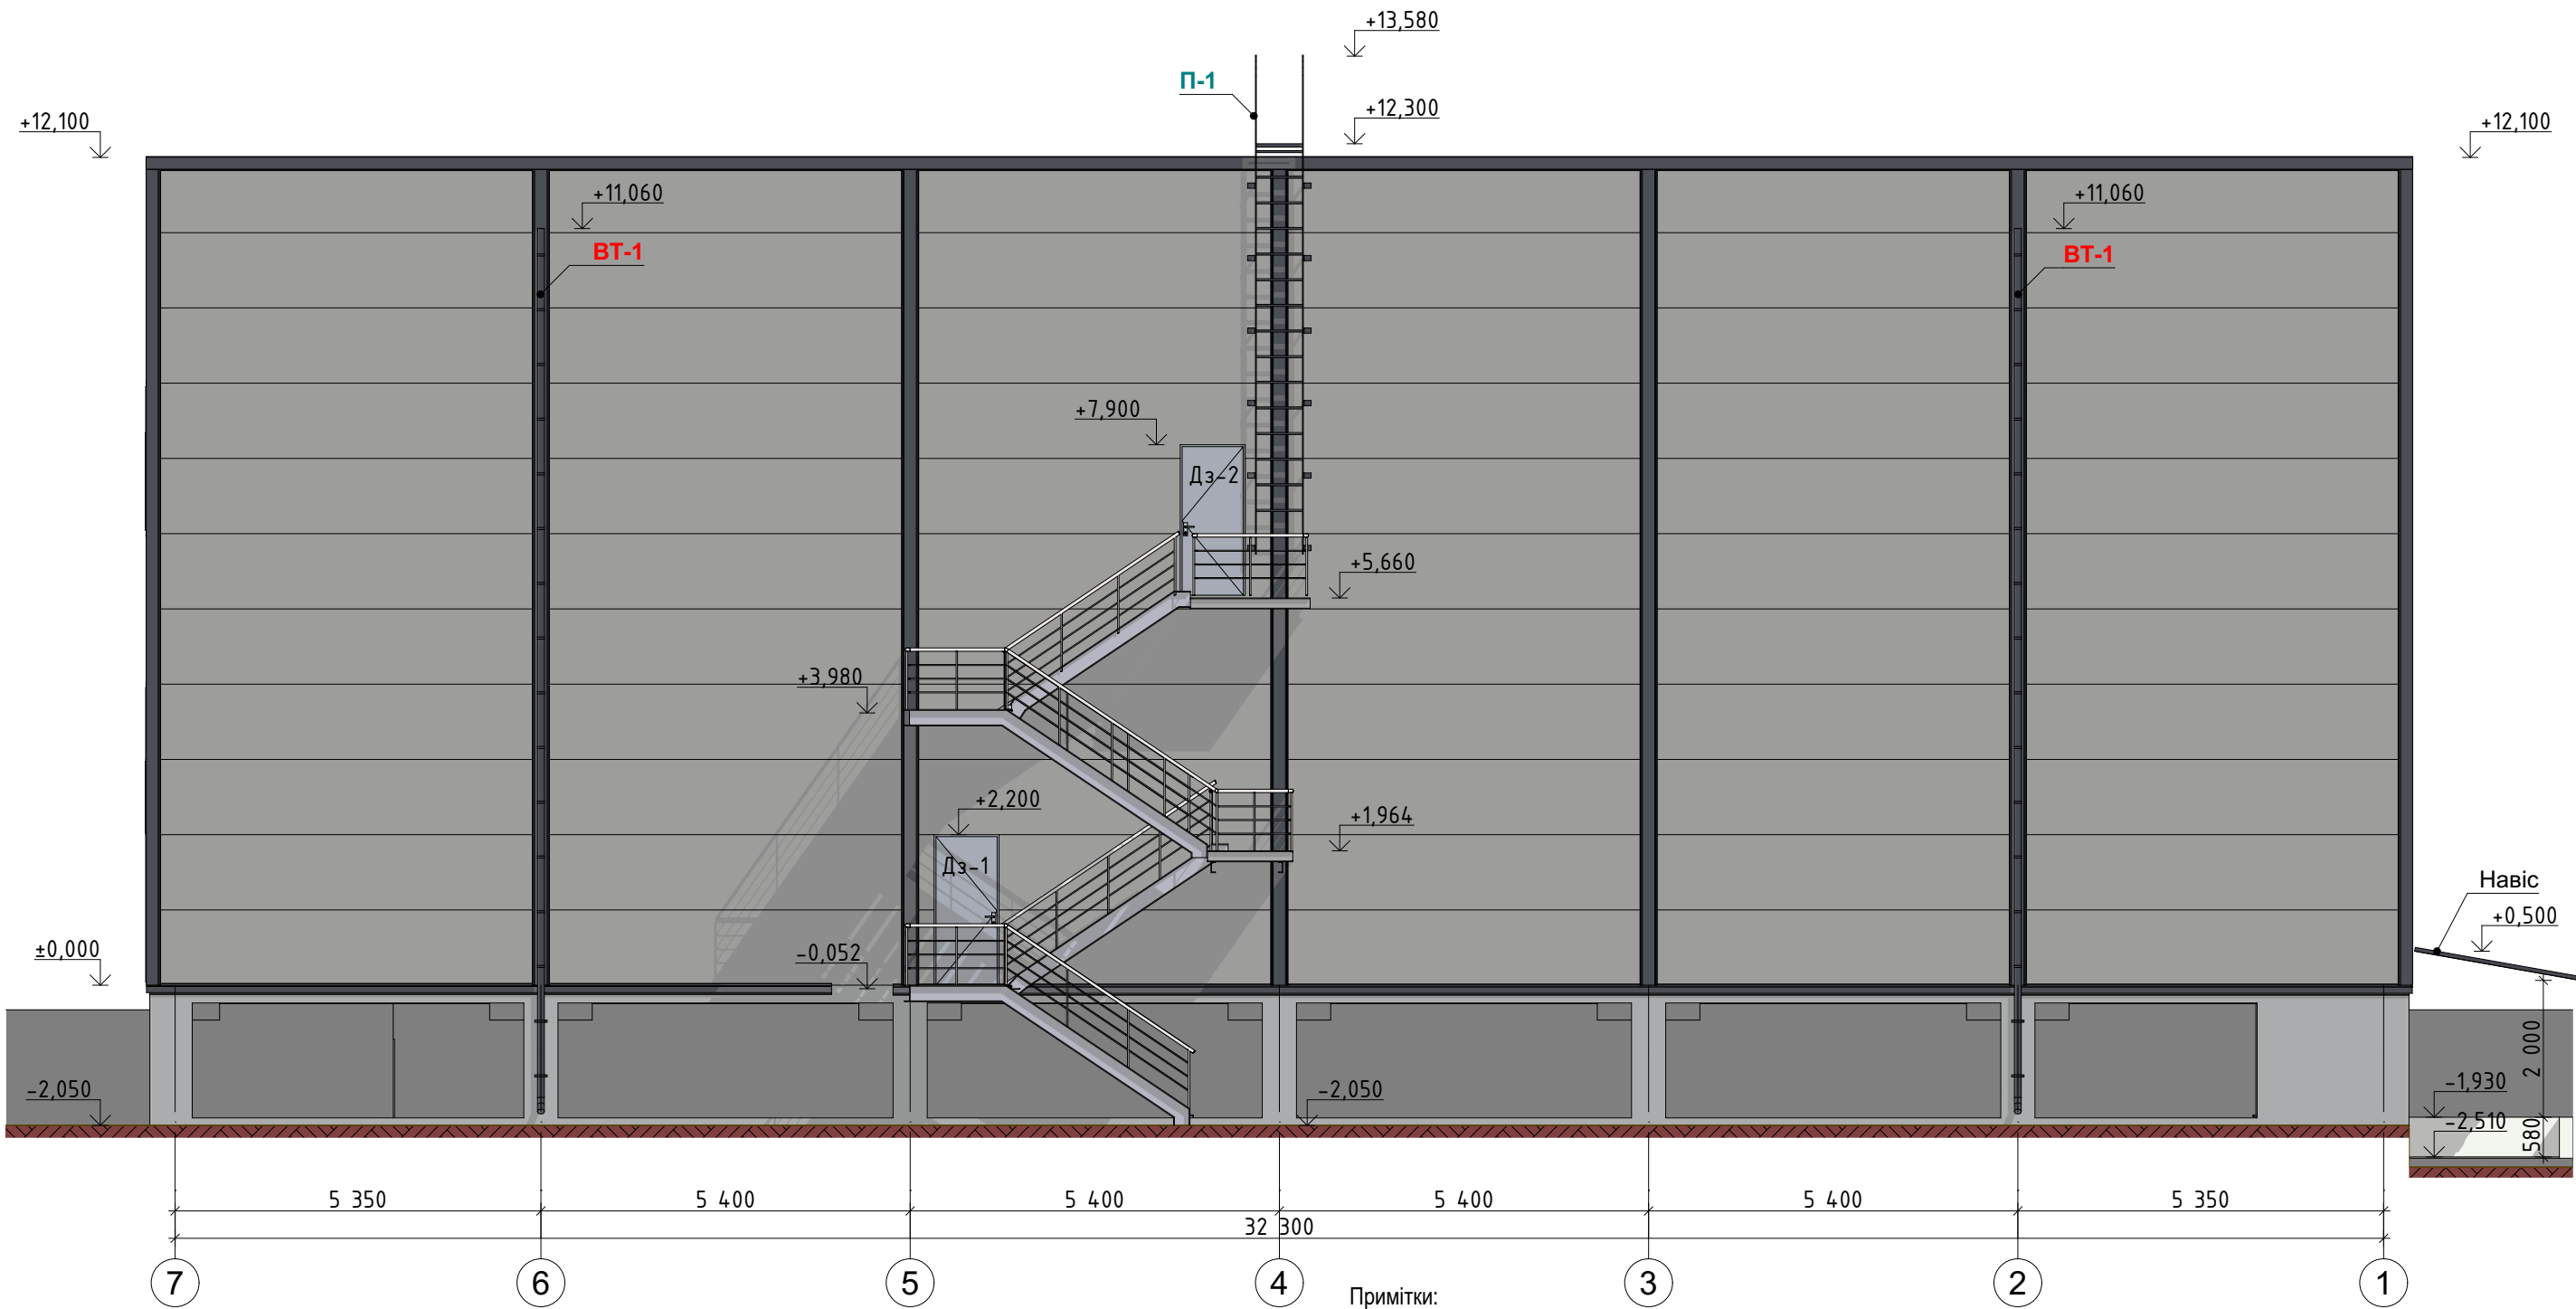


- Примітки:
1. За позначку 0,000 проекту прийнято рівень чистої підлоги 1-го поверху, що відповідає абсолютній позначці генерального плану +175,90 Балтійської системи висот.
 2. Відомість заповнення дверних прорізів див. арк. 20
 3. Відомість заповнення віконних прорізів див. арк. 21

Відомість опорядження фасадів

№	Найменування елемента фасаду	Найменування матеріалу	Колір (згідно коду фарби)	Примітка
1	Вікна	Система фасадного застосування	Прозорий	
2	Фасонні елементи	Метал пофарбований емальованою фарбою	RAL 7031	
3	Стіна	Сендвіч-панель	RAL 7004	
4	Стіна	Сендвіч-панель	RAL 3026	
5	Цоколь	Штукатурка, фарбування	RAL 9011	
6	Водостічна труба	ПВХ	RAL 7026	
7	Драбина	Метал пофарбований емальованою фарбою	RAL 9005	

						AB 03/23-AP			
						"Нове будівництво садибного житлового будинку в м. Києві, по вул. Сергія Колоса на кадастрових номерах 8000000000:72:576:0151 та 8000000000:72:576:0150"			
Зм.	Кол.уч.	Лист	№Док.	Підпис	Дата				
						Нове будівництво	Стадія	Аркуш	Аркушів
							РП	12	28
ГІП	Габрук				09.22	Фасад в осях 7-1			УКР-ПРОЕКТ
Розробив	Дронь				09.22				
Перевірив	Габрук				09.22				
Н/контр	Вашкевіч				09.22				

Фасад в осях А-Г

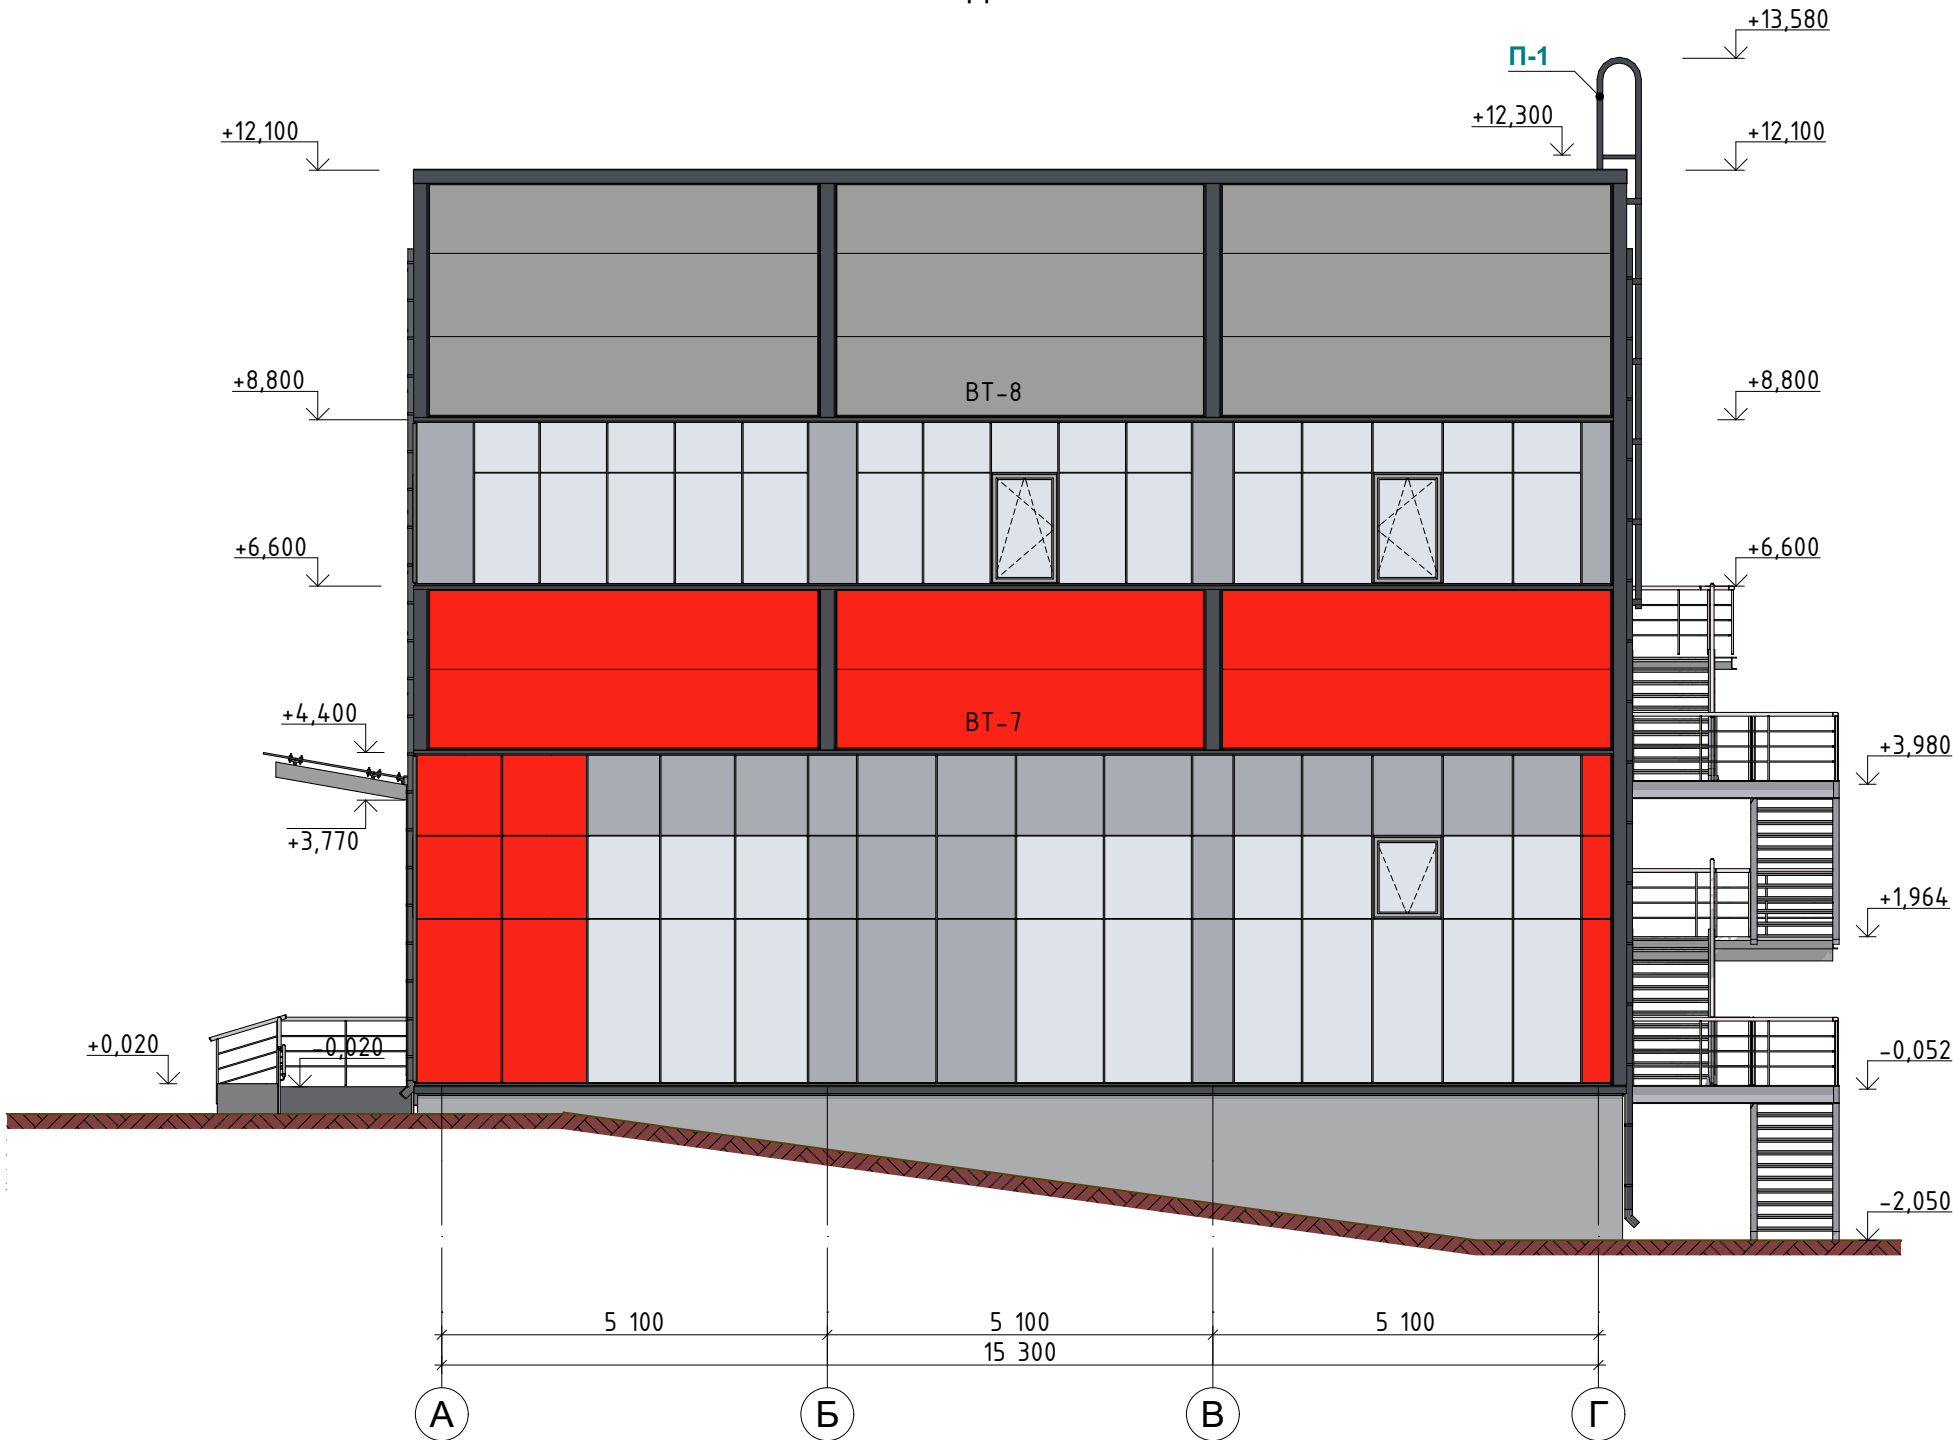

Примітки:


- За позначку 0,000 проекту прийнято рівень чистої підлоги 1-го поверху, що відповідає абсолютній позначці генерального плану +175,90 Балтійської системи висот.
- Відомість заповнення дверних прорізів див. арк. 20
- Відомість заповнення віконних прорізів див. арк. 21

Відомість опорядження фасадів

№	Найменування елемента фасаду	Найменування матеріалу	Колір (згідно коду фарби)	Примітка
1	Вікна	Система фасадного застосування	Прозорий	
2	Фасонні елементи	Метал пофарбований емальованою фарбою	RAL 7031	
3	Стіна	Сендвіч-панель	RAL 7004	
4	Стіна	Сендвіч-панель	RAL 3026	
5	Цоколь	Штукатурка, фарбування	RAL 9011	
6	Водостічна труба	ПВХ	RAL 7026	
7	Драбина	Метал пофарбований емальованою фарбою	RAL 9005	

						АВ 03/23-АР			
						"Нове будівництво садибного житлового будинку в м. Києві, по вул. Сергія Колоса на кадастрових номерах 8000000000:72:576:0151 та 8000000000:72:576:0150"			
Зм.	Кол.уч.	Лист	№Док.	Підпис	Дата	Нове будівництво	Стадія	Аркуш	Аркушів
							РП	13	28
ГІП	Габрук				09.22	Фасад в осях А-Г		УКР-ПРОЕКТ	
Розробив	Дронь				09.22				
Перевірив	Габрук				09.22				
Н/контр	Вашкевіч				09.22				

Фасад в осях Г-А

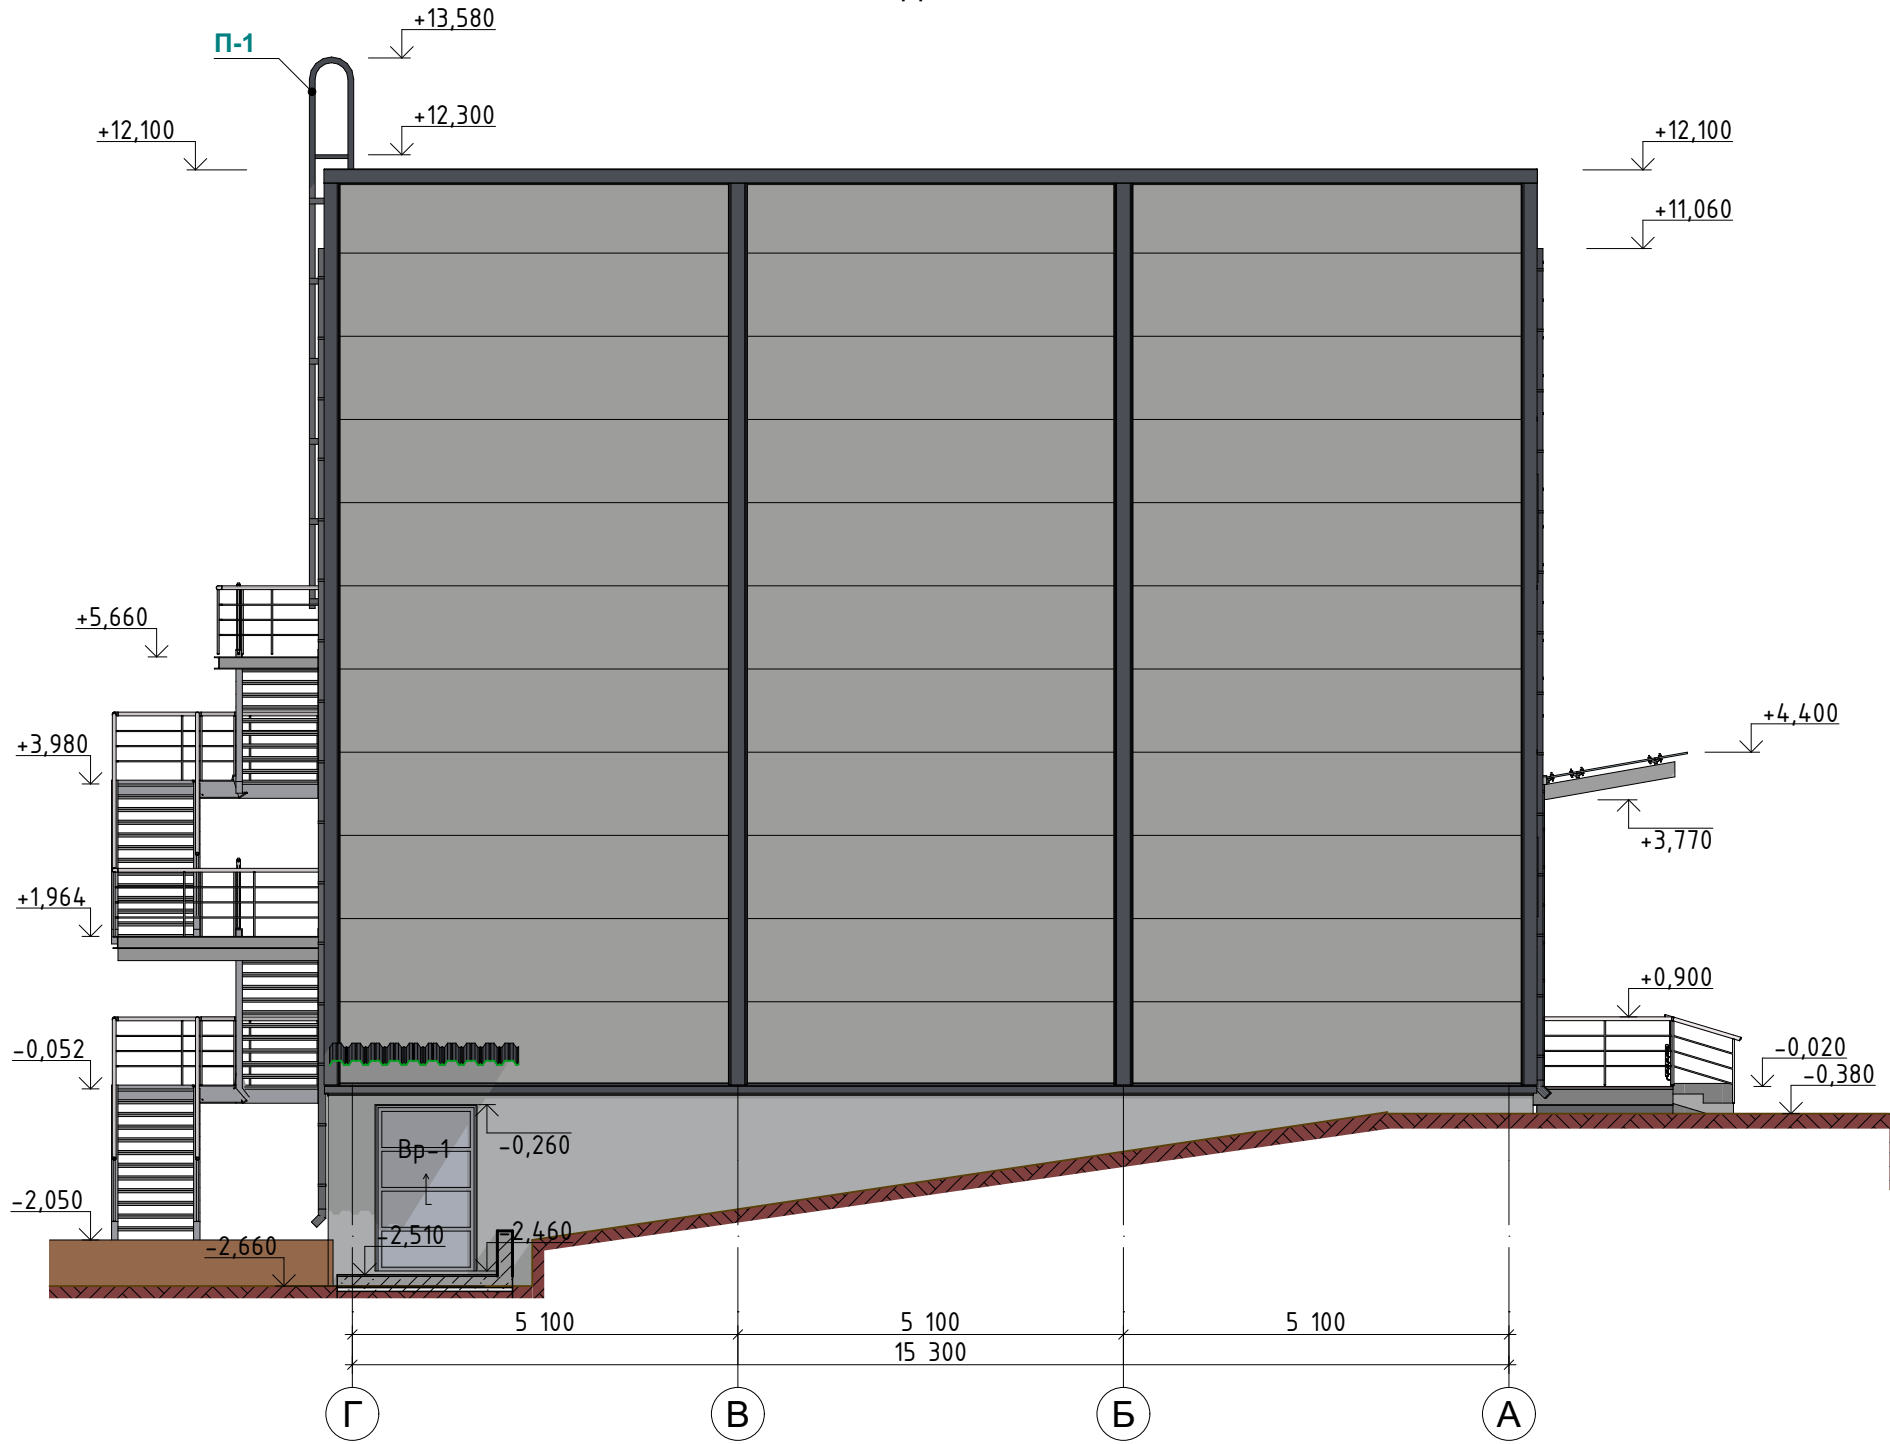


- Примітки:
- За позначку 0,000 проекту прийнято рівень чистої підлоги 1-го поверху, що відповідає абсолютній позначці генерального плану +175,90 Балтійської системи висот.
 - Відомість заповнення дверних прорізів див. арк. 20
 - Відомість заповнення віконних прорізів див. арк. 21

Відомість опорядження фасадів

№	Найменування елемента фасаду	Найменування матеріалу	Колір (згідно коду фарби)	Примітка
1	Вікна	Система фасадного застління	Прозорий	
2	Фасонні елементи	Метал пофарбований емальованою фарбою	RAL 7031	
3	Стіна	Сендвіч-панель	RAL 7004	
4	Стіна	Сендвіч-панель	RAL 3026	
5	Цоколь	Штукатурка, фарбування	RAL 9011	
6	Водостічна труба	ПВХ	RAL 7026	
7	Драбина	Метал пофарбований емальованою фарбою	RAL 9005	

						AB 03/23-AP					
						"Нове будівництво садибного житлового будинку в м. Києві, по вул. Сергія Колоса на кадастрових номерах 8000000000:72:576:0151 та 8000000000:72:576:0150"					
Зм.	Кол.уч.	Лист	№Док.	Підпис	Дата				Стадія	Аркуш	Аркушів
						Нове будівництво					
ГІП	Габрук				09.22				РП	14	28
Розробив	Дронь				09.22	Фасад в осях Г-А				УКР-ПРОЕКТ	
Перевірив	Габрук				09.22						
Н/контр	Вашкевіч				09.22						

Фасад в осях 1-7

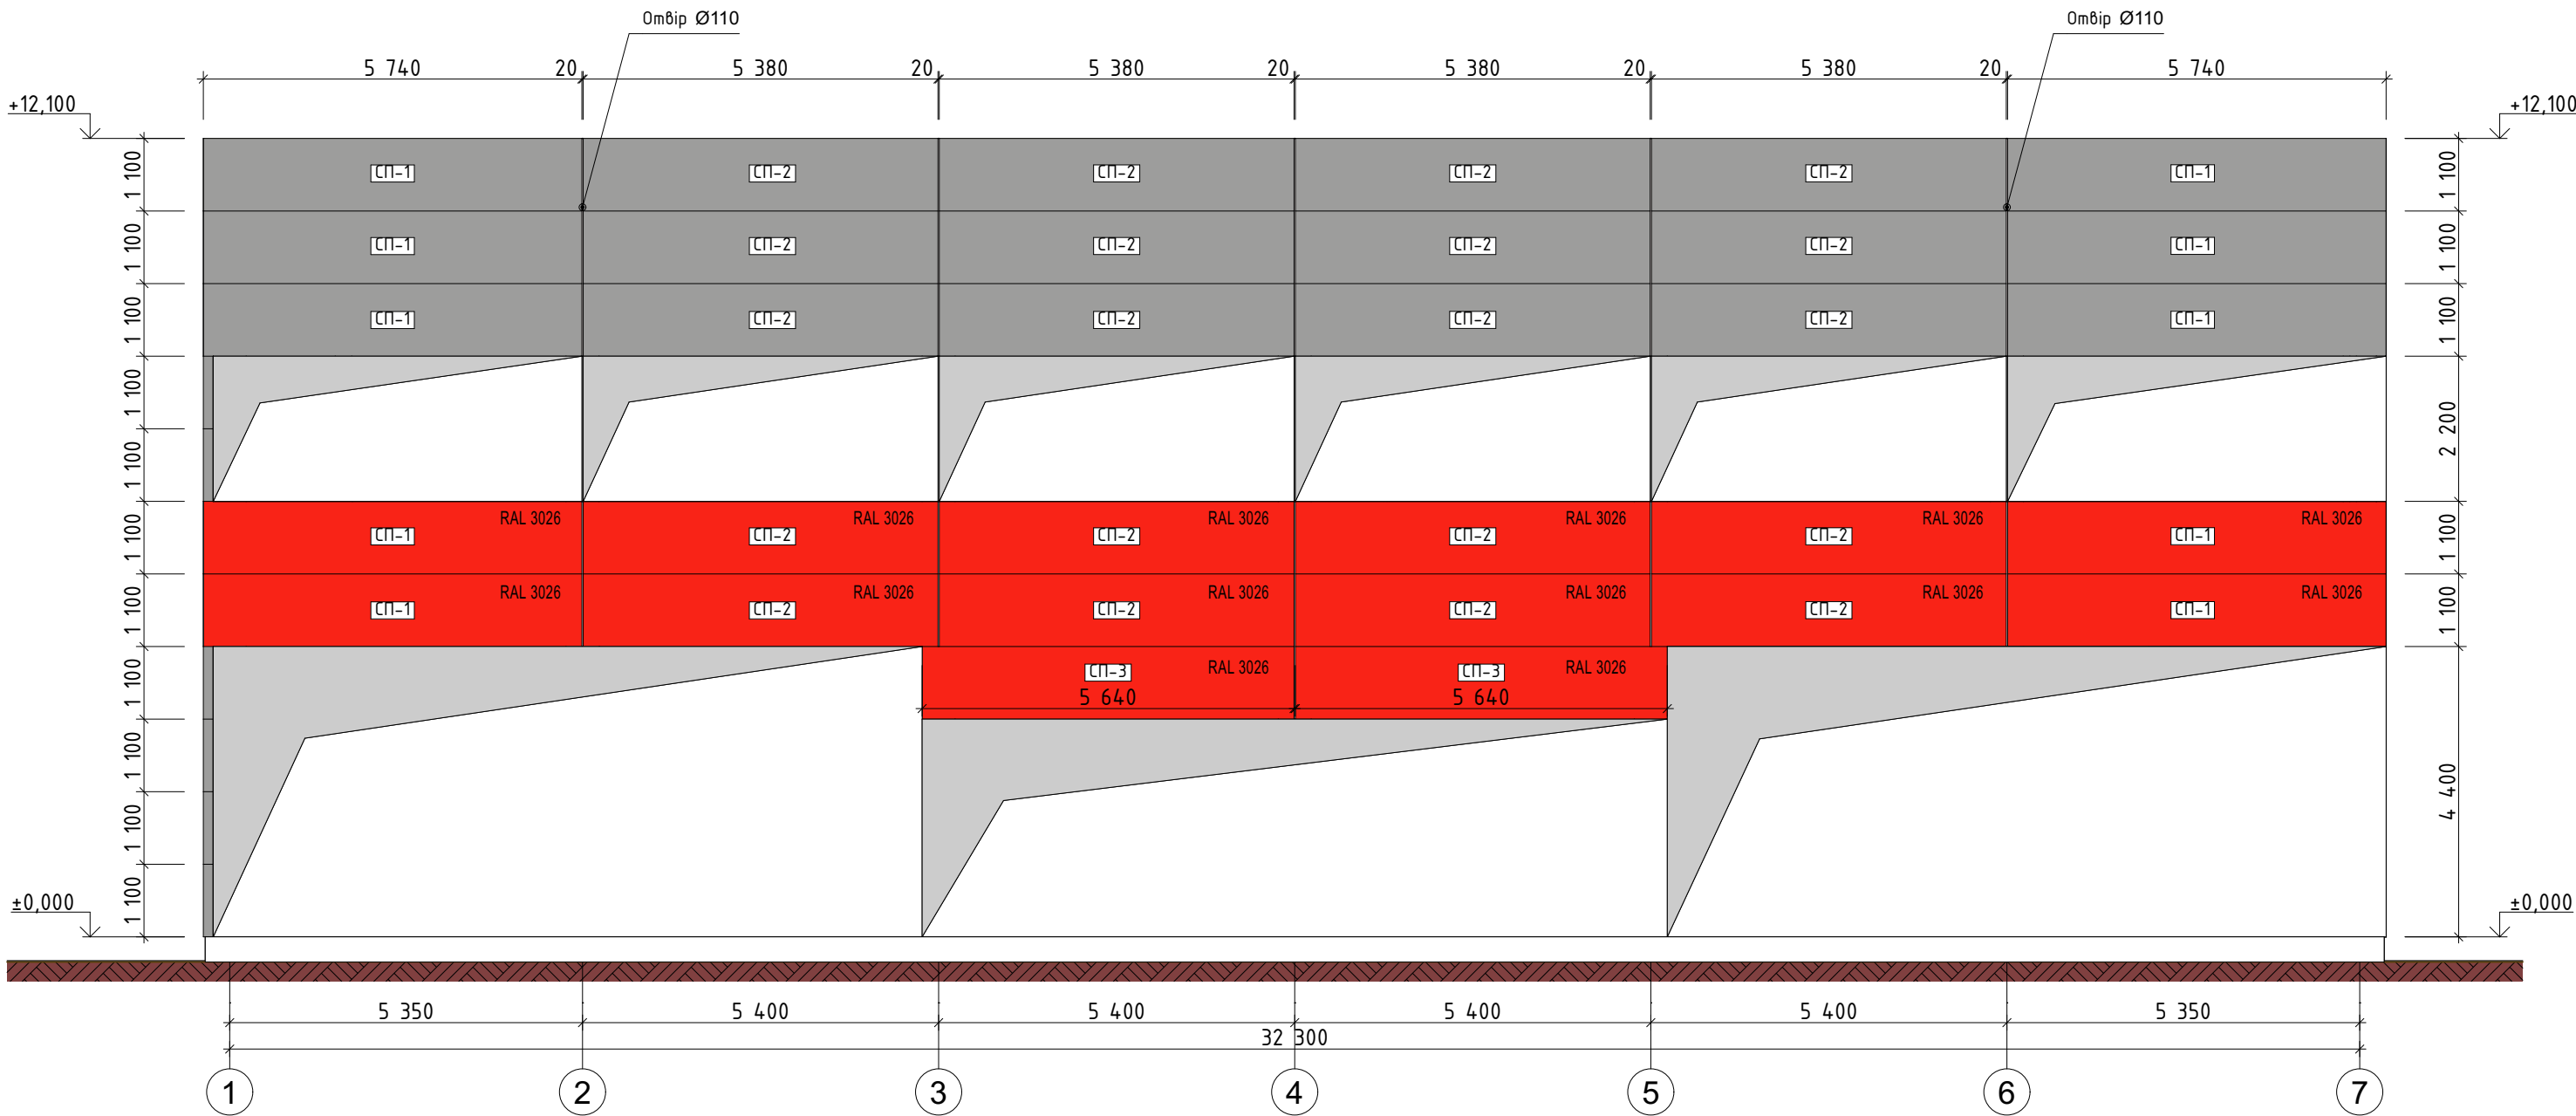


Примітки:

1. Розкладку сендвіч-панелей починати від цоколя;
2. Стики між сендвіч-панелями закривати герметиком згідно технічного каталогу виробника СП, та закривати захисною планкою з усіх сторін де є відкриті ділянки мінеральної вати, для перешкодження потрапляння вологи та бруду.
3. Сендвіч-панелі кріпити до з/б колон шурупами з дюбелем та металевих фахверків кріпленнями зазначеними в каталозі виробника СП, з кроком зазначеним у виробника.

						AB 03/23-AP		
						"Нове будівництво садибного житлового будинку в м. Києві, по вул. Сергія Колоса на кадастрових номерах 8000000000:72:576:0151 та 8000000000:72:576:0150"		
Зм.	Коп.уч.	Лист	№Док.	Підпис	Дата			
						Нове будівництво		Стадія РП
								Аркуш 15
								Аркушів 28
						Розкладка сендвіч панелей в осях 1-7		
ГІП		Габрук		09.22				
Розробив		Дронь		09.22				
Перевірив		Габрук		09.22				
Н/контр		Вашкевіч		09.22				

Формат А - 3		Копіював		Погоджено	
Інв. № подл.		Підпис та дата		Взам. інв. №	

Фасад в осях 7-1

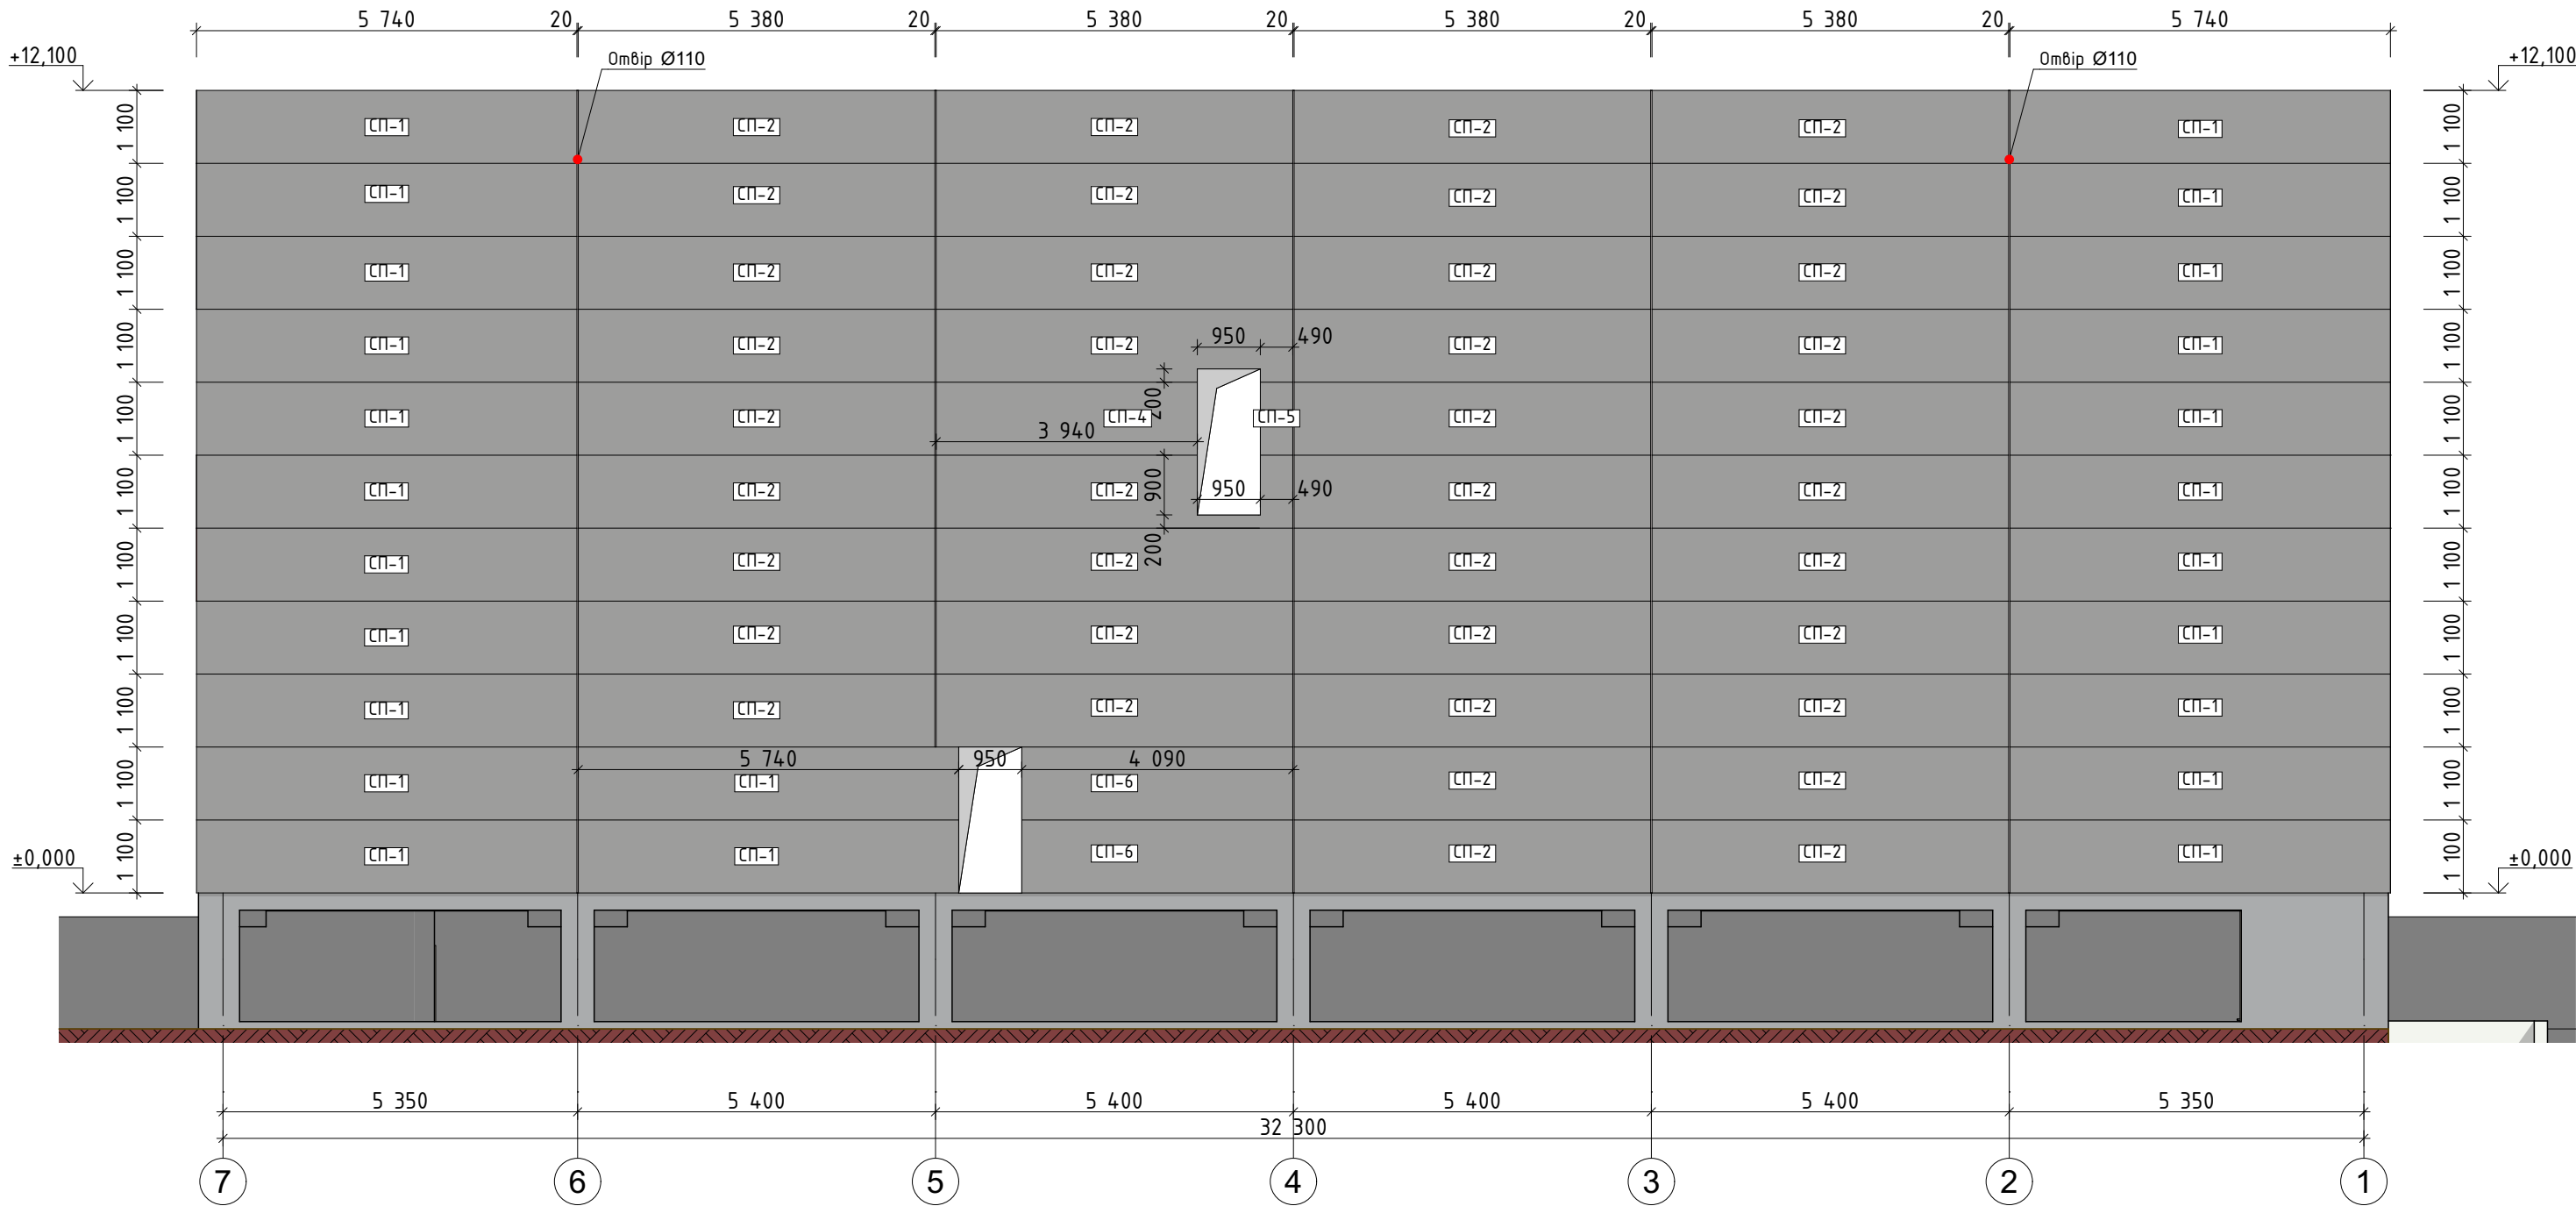


Примітки:

- Розкладку сендвіч-панелей починати від цоколя;
- Стики між сендвіч-панелями закривати герметиком згідно технічного каталогу виробника СП, та закривати захисною планкою з усіх сторін де є відкриті ділянки мінеральної вати, для перешкодження потрапляння вологи та бруду.
- Сендвіч-панелі кріпити до з/б колон шурупами з дюбелем та металевих фахверків кріпленнями зазначеними в каталозі виробника СП, з кроком зазначеним у виробника.

						АВ 03/23-АР				
						"Нове будівництво садибного житлового будинку в м. Києві, по вул. Сергія Колоса на кадастрових номерах 8000000000:72:576:0151 та 8000000000:72:576:0150"				
Зм.	Кол.уч.	Лист	№Док.	Підпис	Дата	Нове будівництво	Стадія	Аркуш	Аркушів	
							РП	16	28	
ГІП	Габрук				09.22		Розкладка сендвіч панелей в осях 7-1	 УКР-ПРОЕКТ		
Розробив	Дронь				09.22					
Перевірив	Габрук				09.22					
Н/контр	Вашкевіч				09.22					

Фасад в осях А-Г

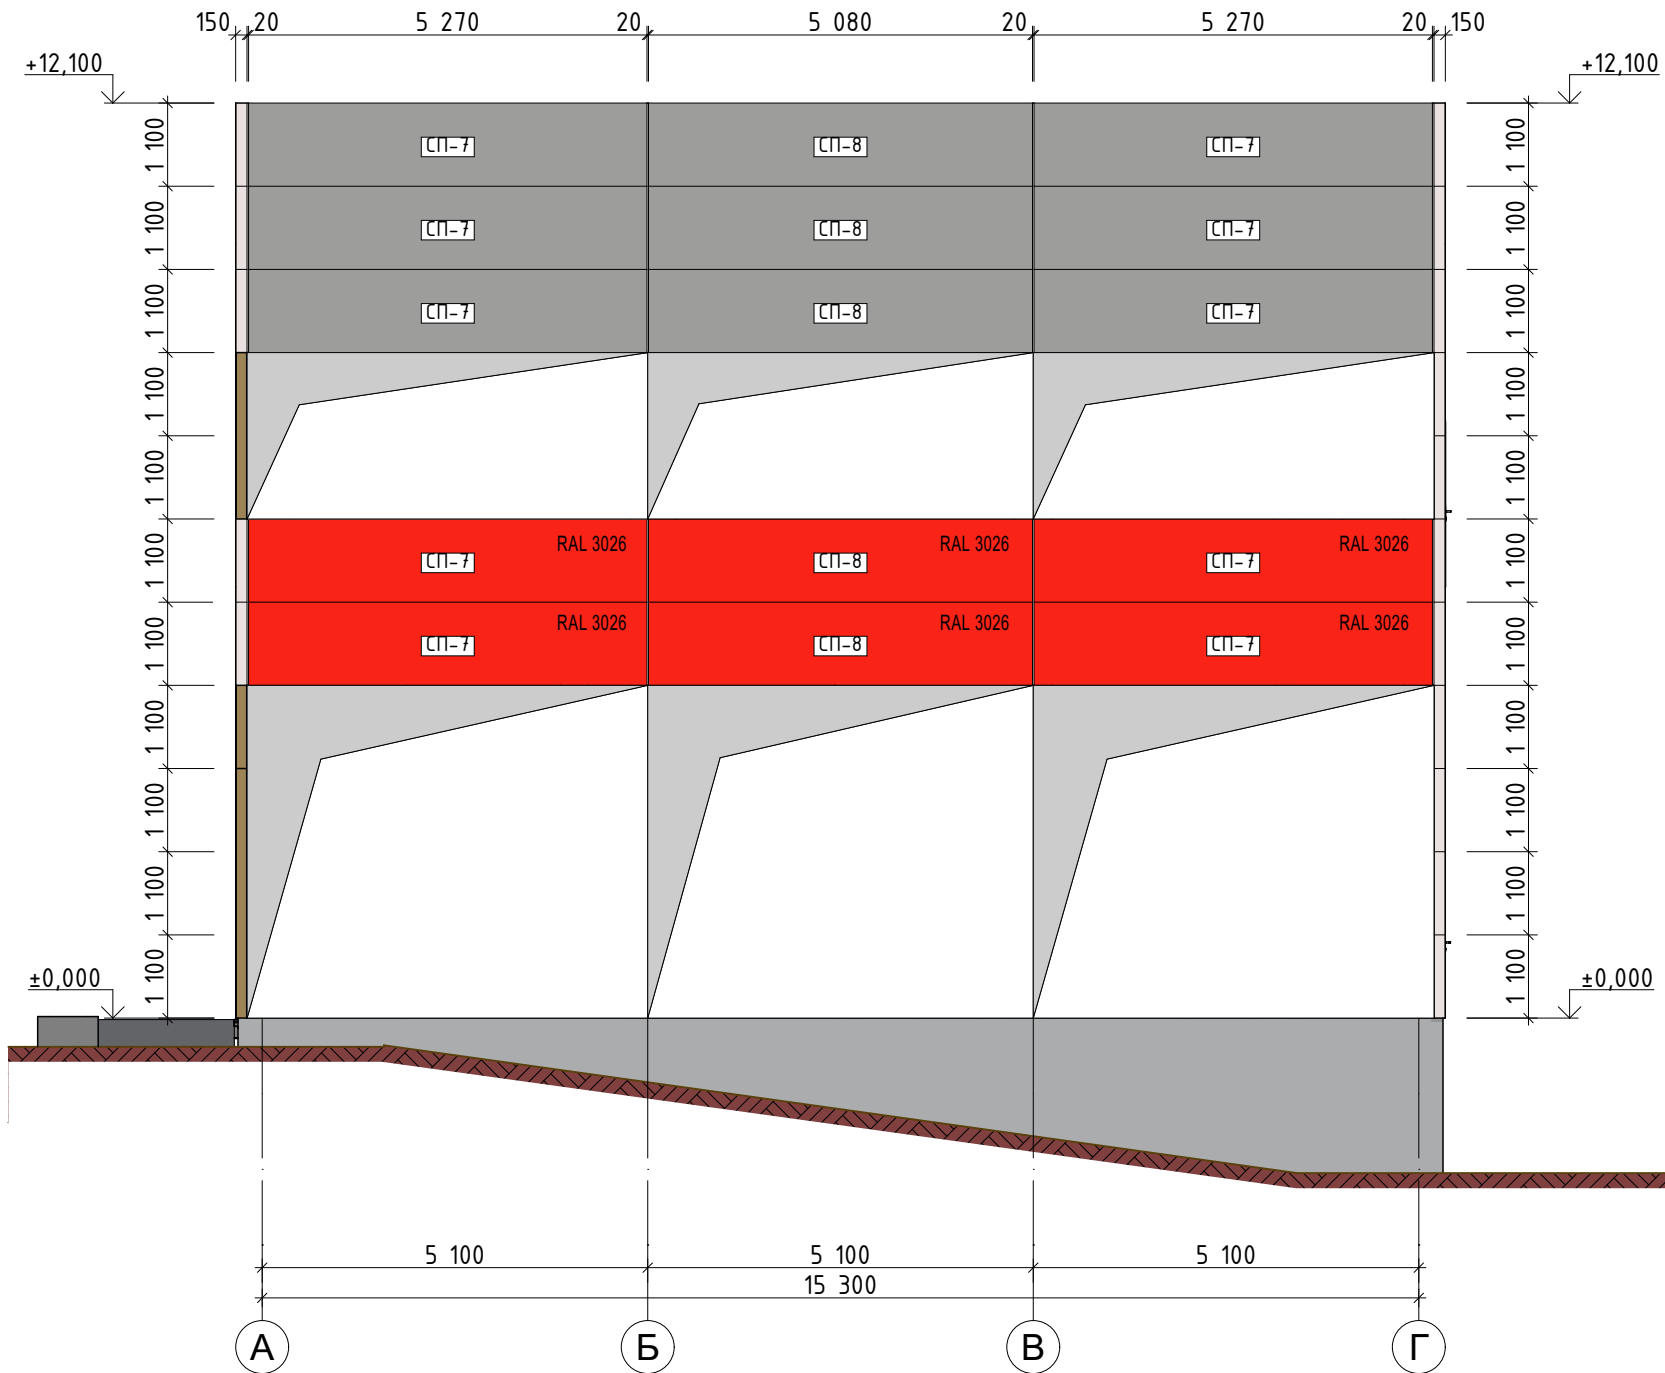

Примітки:

1. Розкладку сендвіч-панелей починати від цоколя;
2. Стики між сендвіч-панелями закривати герметиком згідно технічного каталогу виробника СП, та закривати захисною плівкою з усіх сторін де є відкриті ділянки мінеральної вати, для перешкодження потрапляння вологи та бруду.
3. Сендвіч-панелі кріпити до з/б колон шурупами з дюбелем та металевих фахверків кріпленнями зазначеними в каталозі виробника СП, з кроком зазначеним у виробника.

						AB 03/23-AP			
						"Нове будівництво садибного житлового будинку в м. Києві, по вул. Сергія Колоса на кадастрових номерах 8000000000:72:576:0151 та 8000000000:72:576:0150"			
Зм.	Коп.уч.	Лист	№Док.	Підпис	Дата				
						Нове будівництво	Стадія	Аркуш	Аркушів
							РП	17	28
ГІП	Габрук				09.22	Розкладка сендвіч панелей в осях А-Г			УКР-ПРОЕКТ
Розробив	Дронь				09.22				
Перевірив	Габрук				09.22				
Н/контр	Вашкевіч				09.22				

Формат А - 3		Копіював	Погоджено	
Інв. № подл.	Підпис та дата	Взам. інв . №		


Погоджено

Копіював

Формат А - 3

2.

Формат А - 3		Копіював		Погоджено	
Інв. № подл.		Підпис та дата		Взам. інв. №	

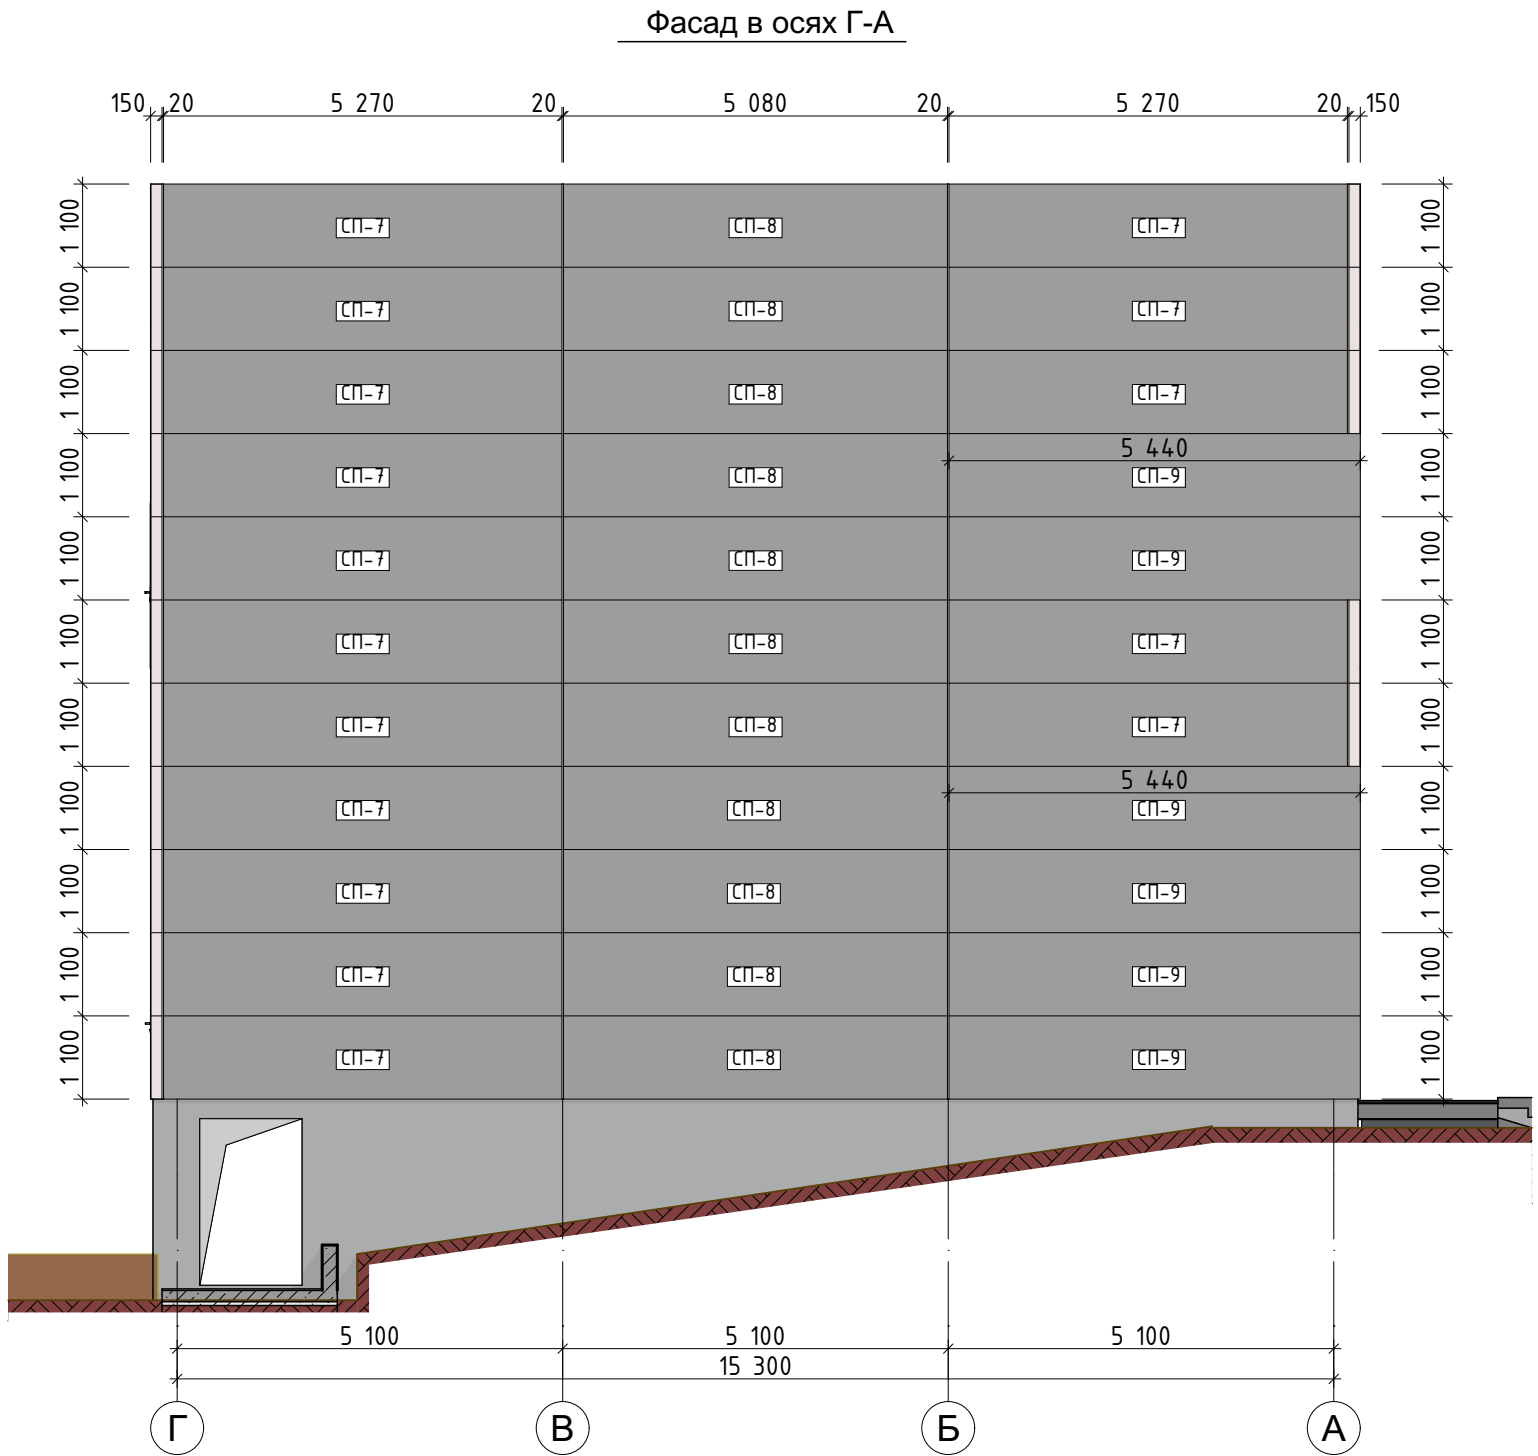

Примітки:

- Розкладку сендвіч-панелей починати від цоколя;
- Стики між сендвіч-панелями закривати герметиком згідно технічного каталогу виробника СП, та закривати захисною планкою з усіх сторін де є відкриті ділянки мінеральної вати, для перешкодження потрапляння вологи та бруду.
- Сендвіч-панелі кріпити до з/б колон шурупами з дюбелем та металевих фахверків кріпленнями зазначеними в каталозі виробника СП, з кроком зазначеним у виробника.

Зм.	Коп.уч.	Лист	№Док.	Підпис	Дата
ГП	Габрук				09.22
Розробив	Дронь				09.22
Перевірив	Габрук				09.22
Н/контр	Вашкевич				09.22

АВ 03/23-АР				
"Нове будівництво садибного житлового будинку в м. Києві, по вул. Сергія Колоса на кадастрових номерах 8000000000:72:576:0151 та 8000000000:72:576:0150"				
Нове будівництво		Стадія	Аркуш	Аркушів
		РП	18	28

Розкладка сендвіч панелей в осях Г-А

 **УКР-ПРОЕКТ**

Марка, поз.	Позначення	Найменування	Кількість	Колір	Площа м2
СП-1	Сендвіч-панель	1100x150 l=5740	34	RAL 7004 - 30 шт	6,314
				RAL 3026 - 4 шт	
СП-2	Сендвіч-панель	1100x150 l=5380	59	RAL 7004 - 51 шт	5,918
				RAL 3026 - 8 шт	
СП-3	Сендвіч-панель	1100x150 l=5640	2	RAL 3026	6,204
СП-4	Сендвіч-панель	1100x150 l=3940	1	RAL 7004	4,334
СП-5	Сендвіч-панель	1100x150 l=490	1	RAL 7004	0,539
СП-6	Сендвіч-панель	1100x150 l=4090	2	RAL 7004	4,499
СП-7	Сендвіч-панель	1100x150 l=5270	26	RAL 7004 - 22 шт	5,797
				RAL 3026 - 4 шт	
СП-8	Сендвіч-панель	1100x150 l=5080	16	RAL 7004 - 14 шт	5,588
				RAL 3026 - 2 шт	
СП-9	Сендвіч-панель	1100x150 l=5440	6	RAL 7004	5,984
					866,151 м² (за розрахунком)

Примітки:

1. Кількість панелей вказана без укрупнення.
2. Розкладку сендвіч-панелей починати від цоколя;
3. Стики між сендвіч-панелями закривати герметиком згідно технічного каталогу виробника СП, та закривати захисною планкою з усіх сторін де є відкриті ділянки мінеральної вати, для перешкодження потрапляння вологи та бруду.
4. Сендвіч-панелі кріпити до з/б колон шурупами з дюбелем та металевих фахверків кріпленнями зазначеними в каталозі виробника СП, з кроком зазначеним у виробника.

Формат А - 4	Підпис та дата	Копіював Взам. інв. №	Погоджено										
Інв. № подл.	Інв. № подл.	Інв. № подл.	Інв. № подл.	Інв. № подл.	Інв. № подл.	Інв. № подл.	Інв. № подл.	АВ 03/23-АР					
								"Нове будівництво садибного житлового будинку в м. Києві, по вул. Сергія Колоса на кадастрових номерах 8000000000:72:576:0151 та 8000000000:72:576:0150"					
								Зм.	Коп.уч.	Лист	№Док.	Підпис	Дата
								Нове будівництво			Стадія	Аркуш	Аркушів
								РП	19	15			
								 УКР-ПРОЕКТ					
Гол. конст.	Габрук				09.22								
Розробив	Дронь				09.22								
Перевірів	Габрук				09.22								
Н/контр	Вашкевіч				09.22	Специфікація сендвіч-панелей							

Погоджено		Копіював Взам. інв. №	
Формат А - 3		Підпис та дата	
Інв. № подл.			




Поз.	Кіль - кість	Розмір Ш х В	Вид із сторони відкривання М 1:100	Площа дь кв.м.	Найменування	Примітки
Дв-1	3	950×2 100		2,00	ДвПГ 21-9,5 П	Дв-двері внутрішні; П-полівінілхлоридні (металопластикові); Г-глухі; П-правого виконання
Дв-2	1	1 000×2 100		2,10	ДвПГ 21-10 П	Дв-двері внутрішні; П-полівінілхлоридні (металопластикові); Г-глухі; П-правого виконання
Дв-3	2	850×2 100		1,79	ДвПГ 21-8,5 П	Дв-двері внутрішні; П-полівінілхлоридні (металопластикові); Г-глухі; П-правого виконання
Дв-4	2	750×2 100		1,58	ДвПГ 21-7,5 Л	Дв-двері внутрішні; П-полівінілхлоридні (металопластикові); Г-глухі; Л-лівого виконання
Дв-5	1	750×2 100		1,58	ДвПГ 21-7,5 П	Дв-двері внутрішні; П-полівінілхлоридні (металопластикові); Г-глухі; П-правого виконання
Дв-6	2	1 500×2 100		3,15	ДвПС 21-15 П	Дв-двері внутрішні; полуторні П-полівінілхлоридні (металопластикові); С-зі склінням; П-правого виконання
Дв-7	1	1 350×2 650		3,58	ДвМГ 2 21-14 В4	Дв-двері внутрішні М-металеві ; 2- двополотні; В4-частого використання
Дв-8	2	1 350×2 460		3,32	ДвМГ 2 21-14 В4	Дв-двері внутрішні М-металеві ; 2- двополотні; В4-частого використання
Дз-1	1	950×2 200		2,09	ДзМГ 22-9,5 Л	Дз-двері зовнішні; М-металеві; Г-глухі; Л-лівого виконання

Поз.	Кіль - кість	Розмір Ш х В	Вид із сторони відкривання М 1:100	Площа дь кв.м.	Найменування	Примітки
Дз-2	1	950×2 200		2,09	ДзМГ 22-9,5 П	Дз-двері зовнішні; М-металеві; Г-глухі; П-правого виконання
Вр-1	1	1 350×2 200		2,97		Ворота ролетні, утеплені

1. Перелік креслень див. аркуш Загальні дані.
2. Дверні блоки замовляти після обмірів та уточнення розмірів отворів на будівництві.
3. Ворота та зовнішні двері утеплені з ущільненням в притулах.

						АВ 03/23-АР			
						"Нове будівництво садибного житлового будинку в м. Києві, по вул. Сергія Колоса на кадастрових номерах 8000000000:72:576:0151 та 8000000000:72:576:0150"			
Зм.	Кол.уч.	Лист	№Док.	Підпис	Дата	Нове будівництво	Стадія	Аркуш	Аркушів
							РП	20	28
ГІП	Габрук				09.22	Специфікація дверних отворів			УКР-ПРОЕКТ
Розробив	Дронь				09.22				
Перевірів	Габрук				09.22				
Н/контр	Вашкевіч				09.22				

Специфікація заповнення віконних отворів

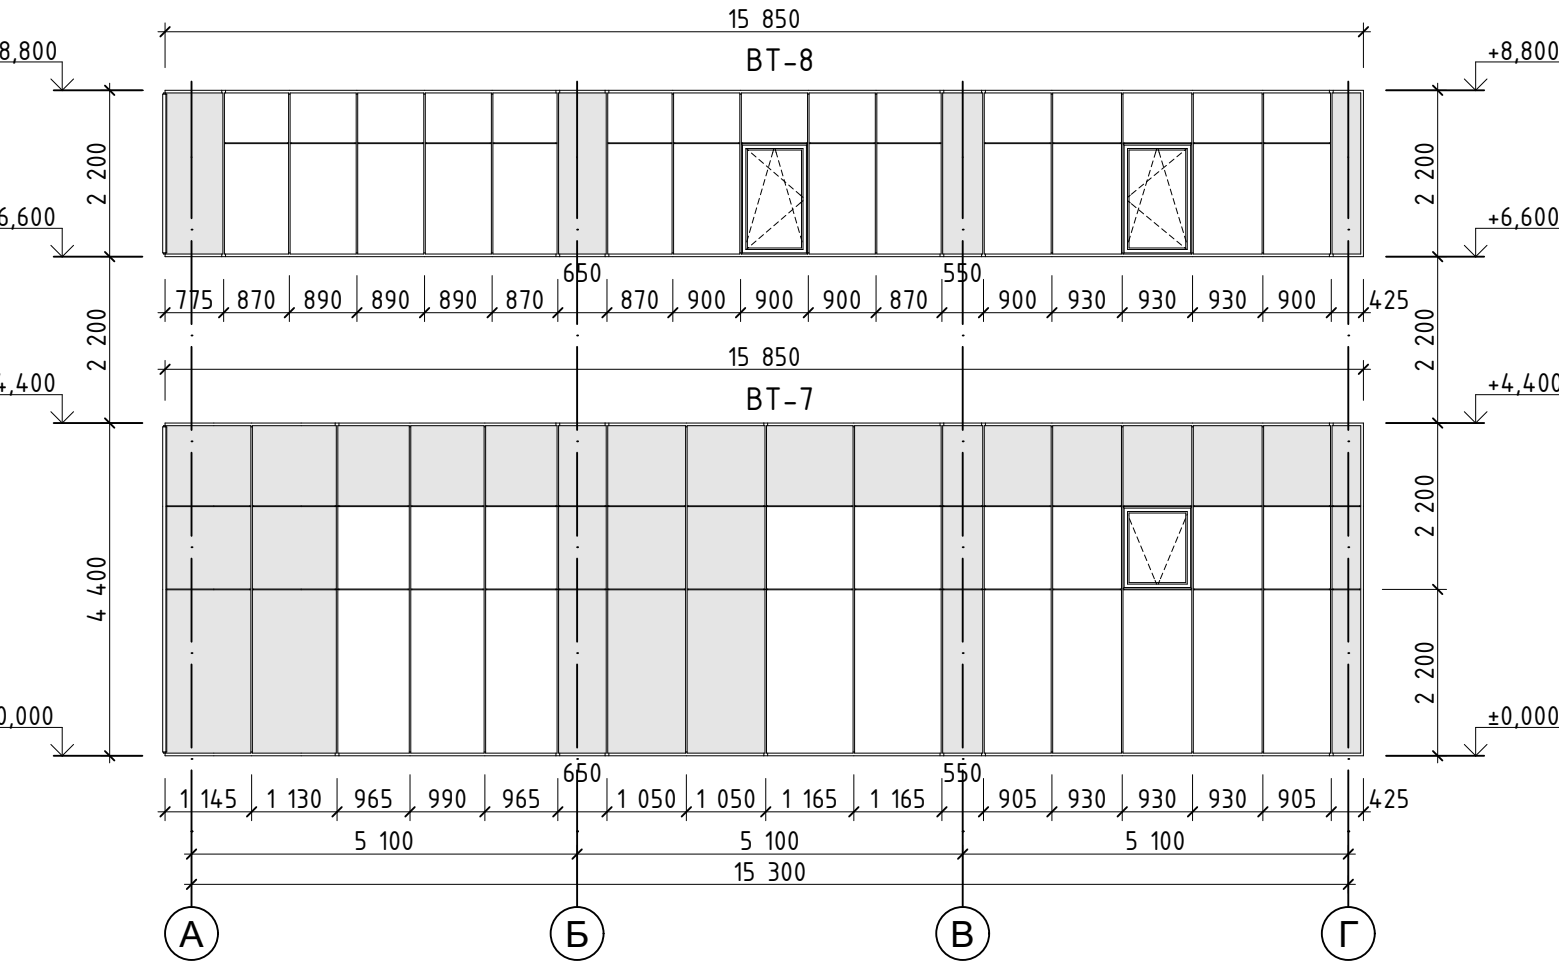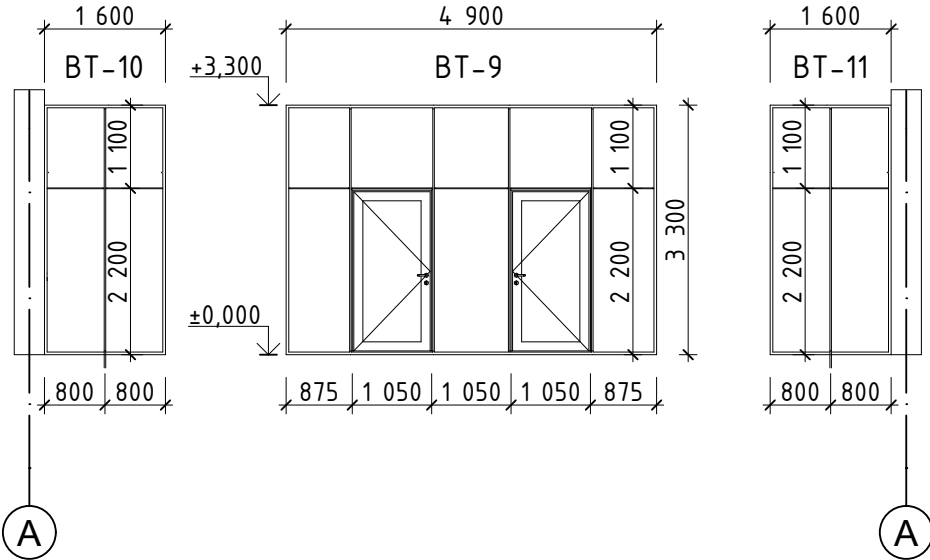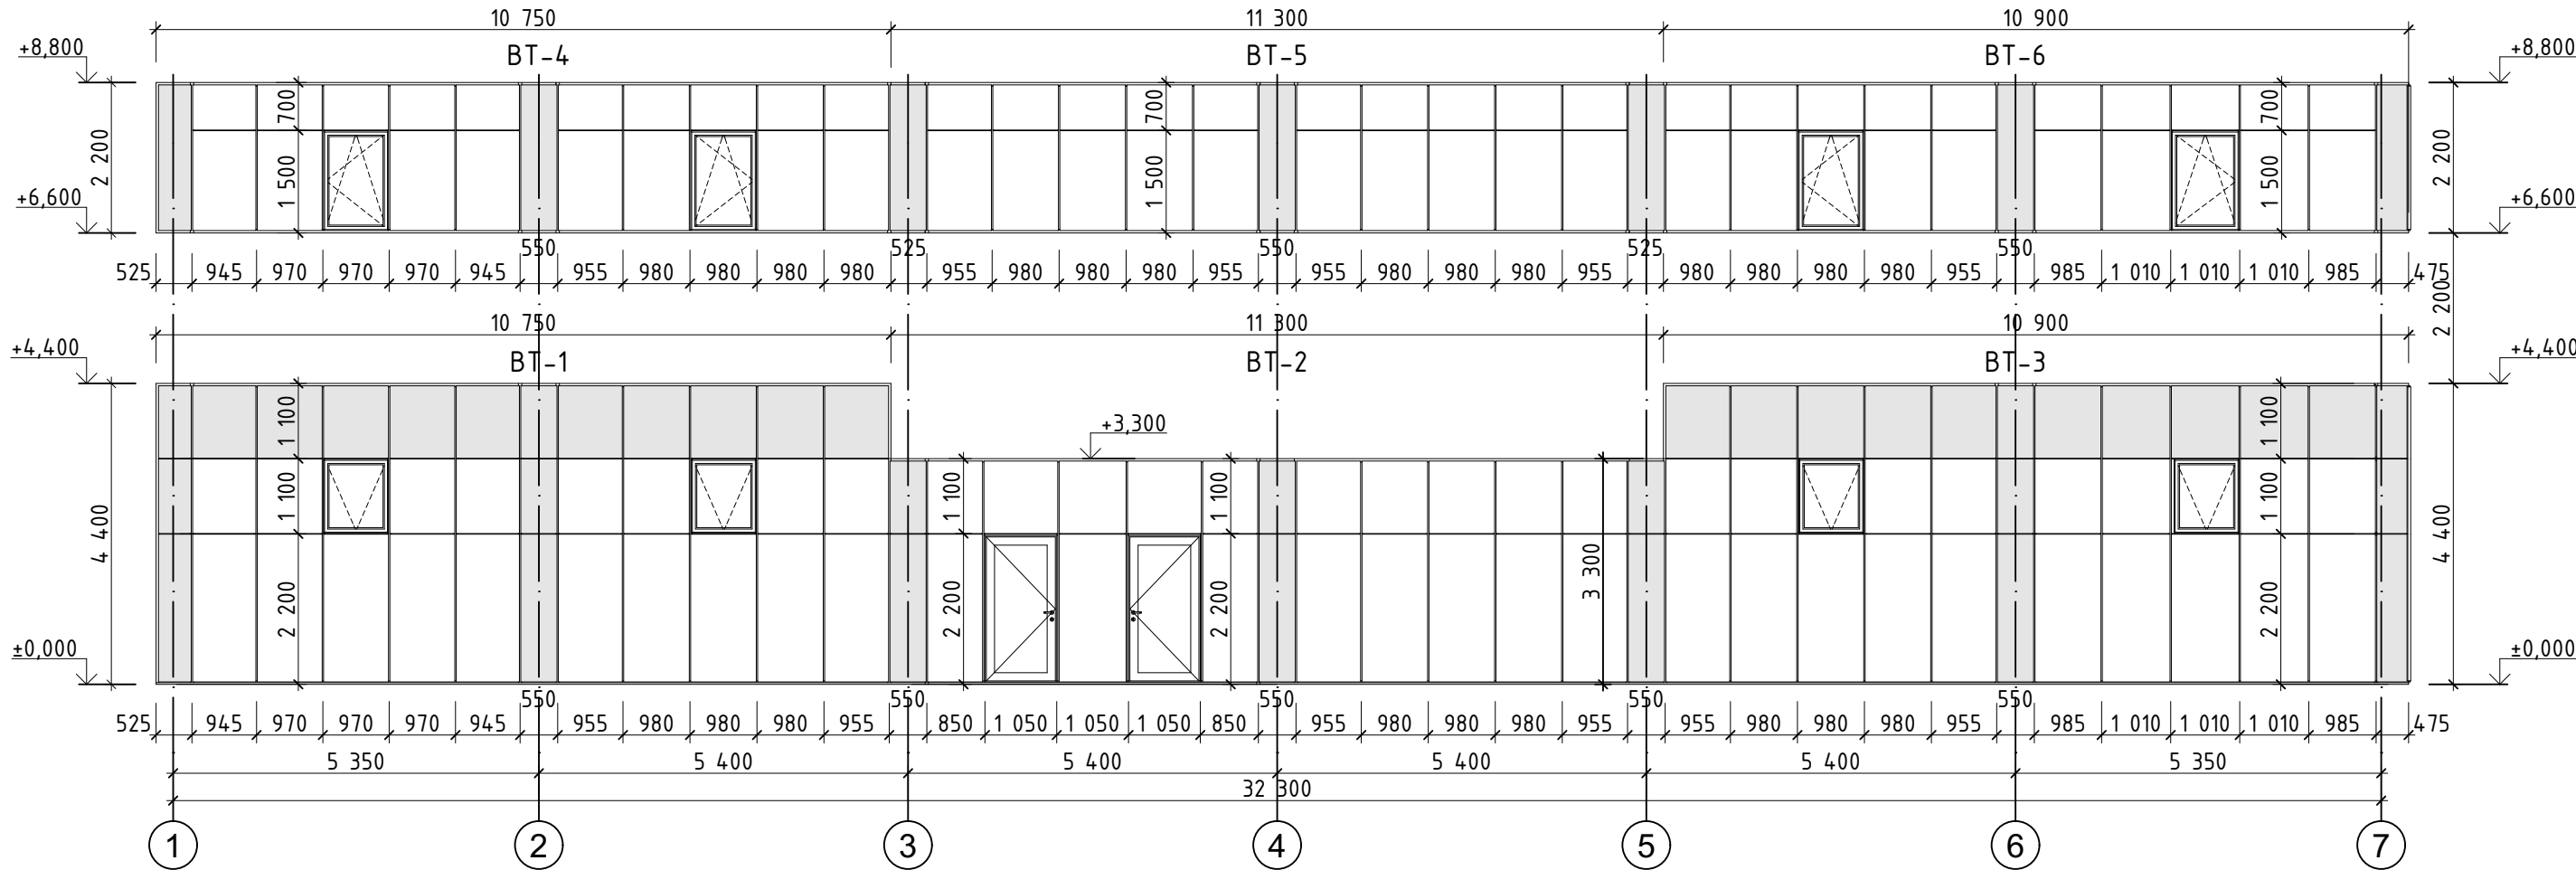

Специфікація заповнення віконних отворів

Поз.	Позначення	Найменування	Кількість	Розміри, мм	Примітка
BT-1	ТЕКНО 50Ф-НІ	Вітраж зовнішній	1	4400 x 10750	колір RAL.....
BT-2	ТЕКНО 50Ф-НІ	Вітраж зовнішній	1	3300 x 11300	колір RAL.....
BT-3	ТЕКНО 50Ф-НІ	Вітраж зовнішній	1	4400 x 10900	колір RAL.....
BT-4	ТЕКНО 50Ф-НІ	Вітраж зовнішній	1	2200 x 10750	колір RAL.....
BT-5	ТЕКНО 50Ф-НІ	Вітраж зовнішній	1	2200 x 11300	колір RAL.....
BT-6	ТЕКНО 50Ф-НІ	Вітраж зовнішній	1	2200 x 10900	колір RAL.....
BT-7	ТЕКНО 50Ф-НІ	Вітраж зовнішній	1	4400 x 15850	колір RAL.....
BT-8	ТЕКНО 50Ф-НІ	Вітраж зовнішній	1	4400 x 15850	колір RAL.....
BT-9	ТЕКНО 50Ф	Вітраж внутрішній	1	3300 x 4900	колір RAL.....
BT-10	ТЕКНО 50Ф	Вітраж внутрішній	1	3300 x 1600	колір RAL.....
BT-11	ТЕКНО 50Ф	Вітраж внутрішній	1	3300 x 1600	колір RAL.....

1. Зовнішні витражі - стоечно-ригельна система ТЕКНО 50Ф (Італія) абоТЕКНО 50Ф-НІ (підвищений ступінь теплоізоляції) на вибір замовника
2. Зовнішні двері - віконно-дверна система ТЕКНО 73НІ, колір RAL.....
3. Виконати матування з двох сторін. Заповнення - склопакет 42 мм за формулою 4-16Ar-4-14Ar-4LowE.
4. Внутрішні вітражі - стоечно-ригельна система ТЕКНО 50Ф (Італія).
5. Внутрішні двері - віконно-дверна система ТЕКНО 50. Заповнення - однокамерний склопакет 24 мм за формулою 4-16-4.
6. Теплопровідність віконних конструкцій має бути не нижче 0,9В. К/м2

						АВ 03/23-АР			
						"Нове будівництво садибного житлового будинку в м. Києві, по вул. Сергія Колоса на кадастрових номерах 8000000000:72:576:0151 та 8000000000:72:576:0150"			
Зм.	Копуч.	Лист	№Док.	Підпис	Дата	Нове будівництво			
ГІП	Габрук				09.22	Специфікація заповнення віконних отворів			
Розробив	Дронь				09.22				
Перевірів	Габрук				09.22	Специфікація заповнення віконних отворів			
Н/контр	Вашкевіч				09.22				


Architectural floor plan of a building section between grid lines 3, 4, and 5. The plan shows a large hall with a sloped roof section on the left, a central corridor, and a service area on the right. Dimensions are provided in millimeters. Key features include a 5,350 mm wide sloped roof area, a 3,800 mm wide corridor, and a 4,200 mm wide service area. A 8,00% slope is indicated for the roof. Section lines A-A and B-B are marked. The total width of the section is 10,800 mm.

Architectural section drawing of a building facade and foundation. The drawing shows a cross-section of a wall with two windows. The foundation is labeled with 'Гравій' (Gravel), 'Геотекстиль' (Geotextile), and 'Труба ПВХ SN4, Д110мм' (PVC pipe SN4, D110mm). The ground level is marked as +2.200 and the foundation level as -0.020. The drawing includes dimensions: 5 400, 10 800, and 5 400. The drawing is numbered 3, 4, and 5.

Technical drawing of a roof structure showing a cross-section. The drawing includes dimensions 800 and 900, and labels 1, 2, 3, 4. The structure consists of a sloped roof section (1) supported by a vertical wall (2) and a horizontal base (3). A horizontal line (4) is shown below the wall. The drawing is a black and white line drawing with hatching for the wall and base.

Technical drawing of a vertical assembly. The total height is 900. The assembly consists of a central vertical shaft (1) with several components: a top cap (4) at height 200, a middle cap (4) at height 160, and three intermediate components (2) at heights 180, 210, and 240. A base component (3) is at the bottom. A horizontal component (5) is attached to the shaft at height 160. The drawing is labeled with dimensions and component numbers.

Позиція	Найменування	Кількість	Примітки
	ОГОРОДЖЕННЯ (А-А) - 1 комплект		
1	Стійка (труба неіржавіюча 30х30, L=880 мм)	4	
2	Труба неіржавіюча 20х10, L=1800 мм	3	
3	Поручень (труба неіржавіюча Ø42, L=1900 мм)	1	
4	Закладна деталь нержавіюча	4	
	ОГОРОДЖЕННЯ (Б-Б) - 1 комплект		
1	Стійка (труба неіржавіюча 30х30, L=880 мм)	2	
2	Труба неіржавіюча 20х10, L=860 мм	3	
3	Поручень (труба неіржавіюча Ø42, L=1000 мм)	1	
4	Закладна деталь нержавіюча	2	
	ОГОРОДЖЕННЯ (В-В) - 1 комплект		
1	Стійка (труба неіржавіюча 30х30, L=880 мм)	6	
2	Труба неіржавіюча 20х10, L=4550 мм	3	
3	Поручень (труба неіржавіюча Ø42, L=4600 мм)	2	
4	Закладна деталь нержавіюча	6	
5	Труба неіржавіюча Ø18, L=90 мм	6	

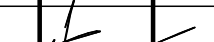						AB 03/23-AP			
						"Нове будівництво садибного житлового будинку в м. Києві, по вул. Сергія Колоса на кадастрових номерах 8000000000:72:576:0151 та 8000000000:72:576:0150"			
Зм.	Коп.уч.	Лист	№Док.	Підпис	Дата				
						Нове будівництво	Стадія	Аркуш	Аркушів
							РП	22	28
ГІП	Габрук			09.22	Вхідна група		УКР-ПРОЕКТ		
Розробив	Дронт			09.22					
Перевірів	Габрук			09.22					
Н/контр	Вашкевич			09.22					


Формат А - 3		Копіював	Погоджено	
Інв. № подл.	Підпис та дата	Взам. інв . №		

Відомість опорядження приміщень						
№ прим .	Найменування приміщення	Площина, що опоряджуєт ься	Склад покриття стін	Площа опоряджен ня стін	Склад покриття стелі	Площа опоряджен ня стелі
Підвал						
01	Сходова клітина	Монолітні стіни	- Штукатурка вапняним розчином; - гіпсова штукатурка Knauf HP Старт; - фінішна шпаклівка Knauf HP Фініш; - пофарбування полівінілацетатною фарбою в 2 шари	50,30	Антигрибкова неалергенна штукатурка 30 мм	20,64
02	Вантажний підіймач	-	-	10,54	-	2,75
1-й поверх						
01	Тамбур	-	-	10,29	Підвісна стеля "Армстронг"	9,80
02	Основне	-	-	293,26	Підвісна стеля "Армстронг"	412,69
03	Сходи	Монолітні стіни	- Штукатурка вапняним розчином; - гіпсова штукатурка Knauf HP Старт; - фінішна шпаклівка Knauf HP Фініш; - пофарбування полівінілацетатною фарбою в 2 шари	55,92	Антигрибкова неалергенна штукатурка 30 мм	22,31
04	Тамбур с/в	Газоблок	- Штукатурка вапняним розчином; - гіпсова штукатурка Knauf HP Старт; - фінішна шпаклівка Knauf HP Фініш; - пофарбування полівінілацетатною фарбою в 2 шари	20,51	Підвісна стеля "Армстронг"	3,06
05	С/в Ч	Газоблок	- Штукатурка вапняним розчином; - гіпсова штукатурка Knauf HP Старт; - фінішна шпаклівка Knauf HP Фініш; - пофарбування полівінілацетатною фарбою в 2 шари	30,34	Підвісна стеля "Армстронг"	3,62
06	Тамбур с/в	Газоблок	- Штукатурка вапняним розчином; - гіпсова штукатурка Knauf HP Старт; - фінішна шпаклівка Knauf HP Фініш; - пофарбування полівінілацетатною фарбою в 2 шари	7,71	Підвісна стеля "Армстронг"	3,00
07	С/в Ж	Газоблок	- Штукатурка вапняним розчином; - гіпсова штукатурка Knauf HP Старт; - фінішна шпаклівка Knauf HP Фініш; - пофарбування полівінілацетатною фарбою в 2 шари	13,20	Підвісна стеля "Армстронг"	1,35
08	С/в МГН	Газоблок	- Штукатурка вапняним розчином; - гіпсова штукатурка Knauf HP Старт; - фінішна шпаклівка Knauf HP Фініш; - пофарбування полівінілацетатною фарбою в 2 шари	5,60	Підвісна стеля "Армстронг"	3,08
09	Столова	Газоблок	- Штукатурка вапняним розчином; - гіпсова штукатурка Knauf HP Старт; - фінішна шпаклівка Knauf HP Фініш; - пофарбування полівінілацетатною фарбою в 2 шари	56,99	Підвісна стеля "Армстронг"	15,54
10	Серверна	Газоблок	- Штукатурка вапняним розчином; - гіпсова штукатурка Knauf HP Старт; - фінішна шпаклівка Knauf HP Фініш; - пофарбування полівінілацетатною фарбою в 2 шари	31,12	Підвісна стеля "Армстронг"	5,36

Відомість опорядження приміщень						
№ прим .	Найменування приміщення	Площина, що опоряджуєт ься	Склад покриття стін	Площа опоряджен ня стін	Склад покриття стелі	Площа опоряджен ня стелі
11	Кімната охорони	Газоблок	- Штукатурка вапняним розчином; - гіпсова штукатурка Knauf HP Старт; - фінішна шпаклівка Knauf HP Фініш; - пофарбування полівінілацетатною фарбою в 2 шари	38,54	Підвісна стеля "Армстронг"	9,00
12	Вантажний підіймач	-		31,24	-	2,75
2-й поверх						
02	Торгівельний зал		-	286,83	Підвісна стеля "Армстронг"	491,96
				942,39 м ²		1 006,91 м ²

						AB 03/23-AP			
						"Нове будівництво садибного житлового будинку в м. Києві, по вул. Сергія Колоса на кадастрових номерах 8000000000:72:576:0151 та 8000000000:72:576:0150"			
Зм.	Кол.уч.	Лист	№Док.	Підпис	Дата				
						Нове будівництво	Стадія	Аркуш	Аркушів
ГІП		Габрук			09.22		РП	23	28
Розробив		Дронь			09.22		Відомість опорядження приміщень		
Перевірив		Габрук			09.22				
Н/контр		Вашкевіч			09.22				

 УКР-ПРОЕКТ

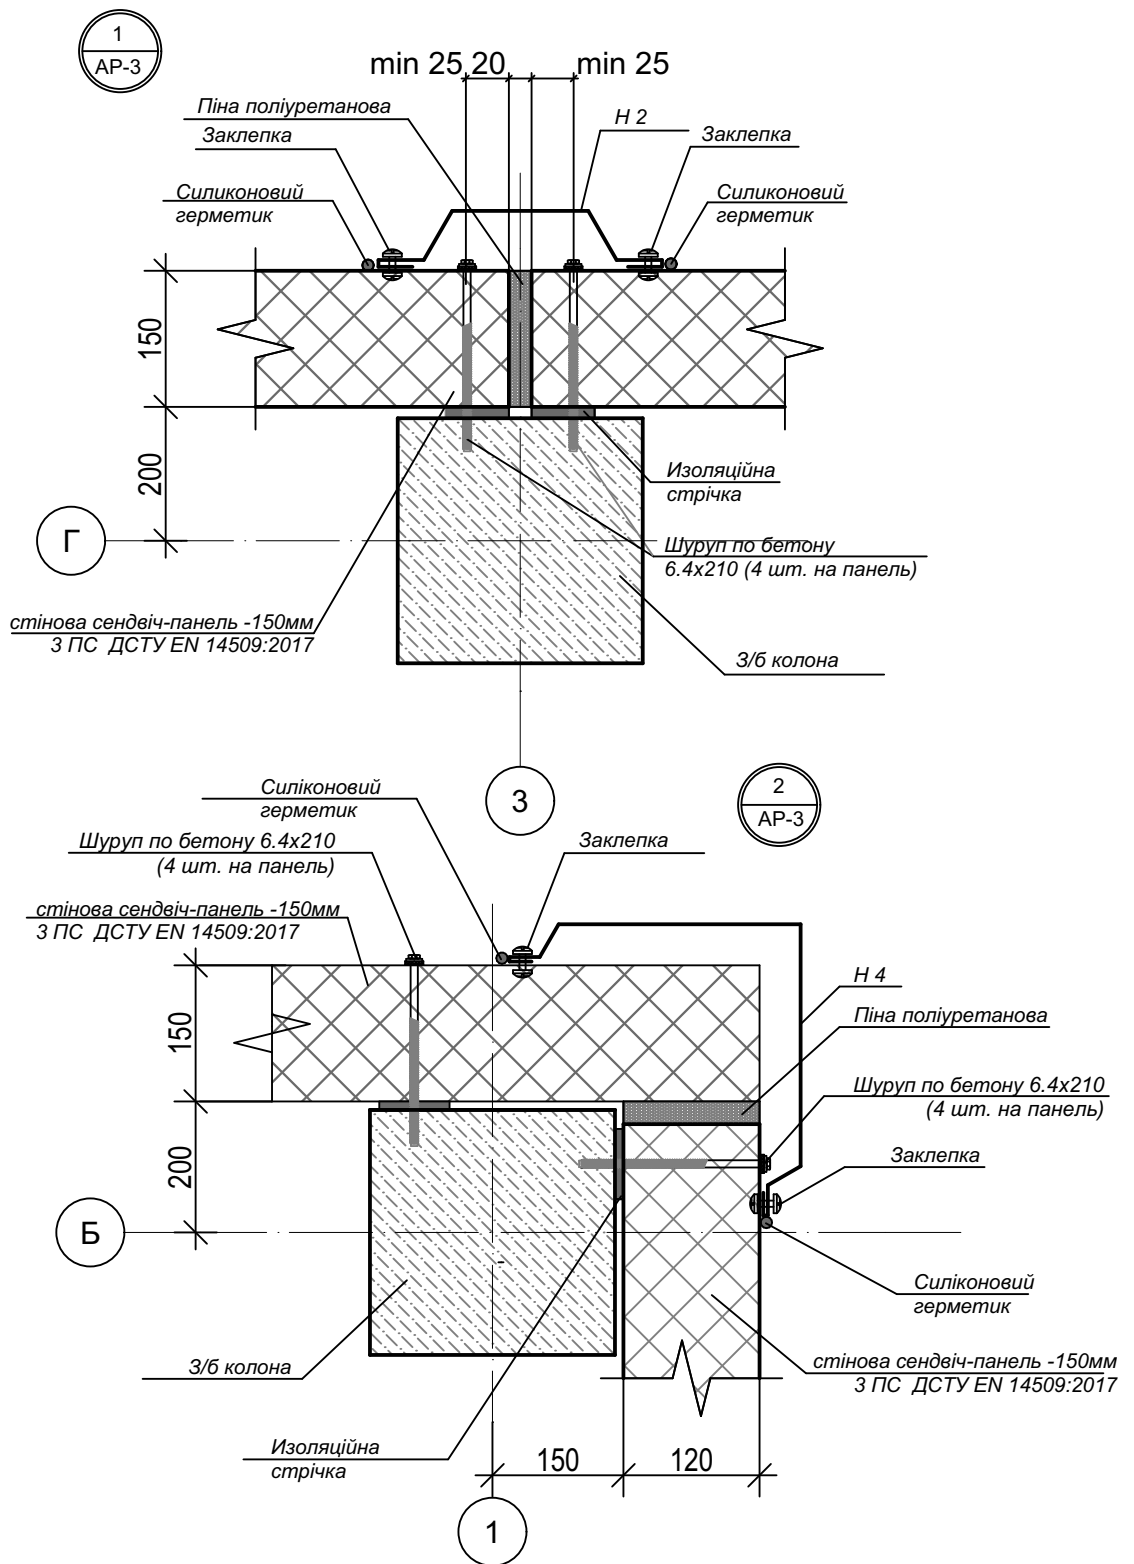

1. Аркуш розглядати разом з листами AP 1-2, 13.

2. Монтаж сендвіч-панелей та добірних елементів проводити згідно розробленого КМД та рекомендацій заводу-виробника.

Погоджено						
Копіював						
Взам. інв. №						
Формат А-4						
Підпис та дата						
Інв. № подл.						
AB 03/23-AP						
"Нове будівництво садибного житлового будинку в м. Києві, по вул. Сергія Колоса на кадастрових номерах 8000000000:72:576:0151 та 8000000000:72:576:0150"						
Зм.	Коп.уч.	Лист	№Док.	Підпис	Дата	
						Нове будівництво
						Стадія Аркуш Аркушів
						РП 24 15
Гол. конст.	Габрук				09.22	Вузол 1-2. Вузли кріплення сендвіч-панелей до колони. Вузол зовнішнього кута  УКР-ПРОЕКТ
Розробив	Дронь				09.22	
Перевірів	Габрук				09.22	
Н/контр	Вашкевіч				09.22	


Погоджено					
-----------	--	--	--	--	--


Копіював	Взам. інв. №
----------	--------------

Формат А-4	Підпис та дата
------------	----------------

Інв. № подл.	
--------------	--


1. Аркуш розглядати разом з листами АР 1-2, 4, 13.
2. Монтаж сендвіч-панелей та добірних елементів проводити згідно розробленого КМД та рекомендації завода-виробника.

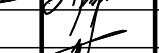						АВ 03/23-АР				
						"Нове будівництво садибного житлового будинку в м. Києві, по вул. Сергія Колоса на кадастрових номерах 8000000000:72:576:0151 та 8000000000:72:576:0150"				
Зм.	Коп.уч.	Лист	№Док.	Підпис	Дата					
						Нове будівництво		Стадія	Аркуш	Аркушів
								РП	25	15
Гол. конст.		Габрук			09.22	Вузол 3. Вузли примикання віконних блоків до сендвіч панелей			УКР-ПРОЕКТ	
Розробив		Дронь			09.22					
Перевірів		Габрук			09.22					
Н/контр		Вашкевіч			09.22					

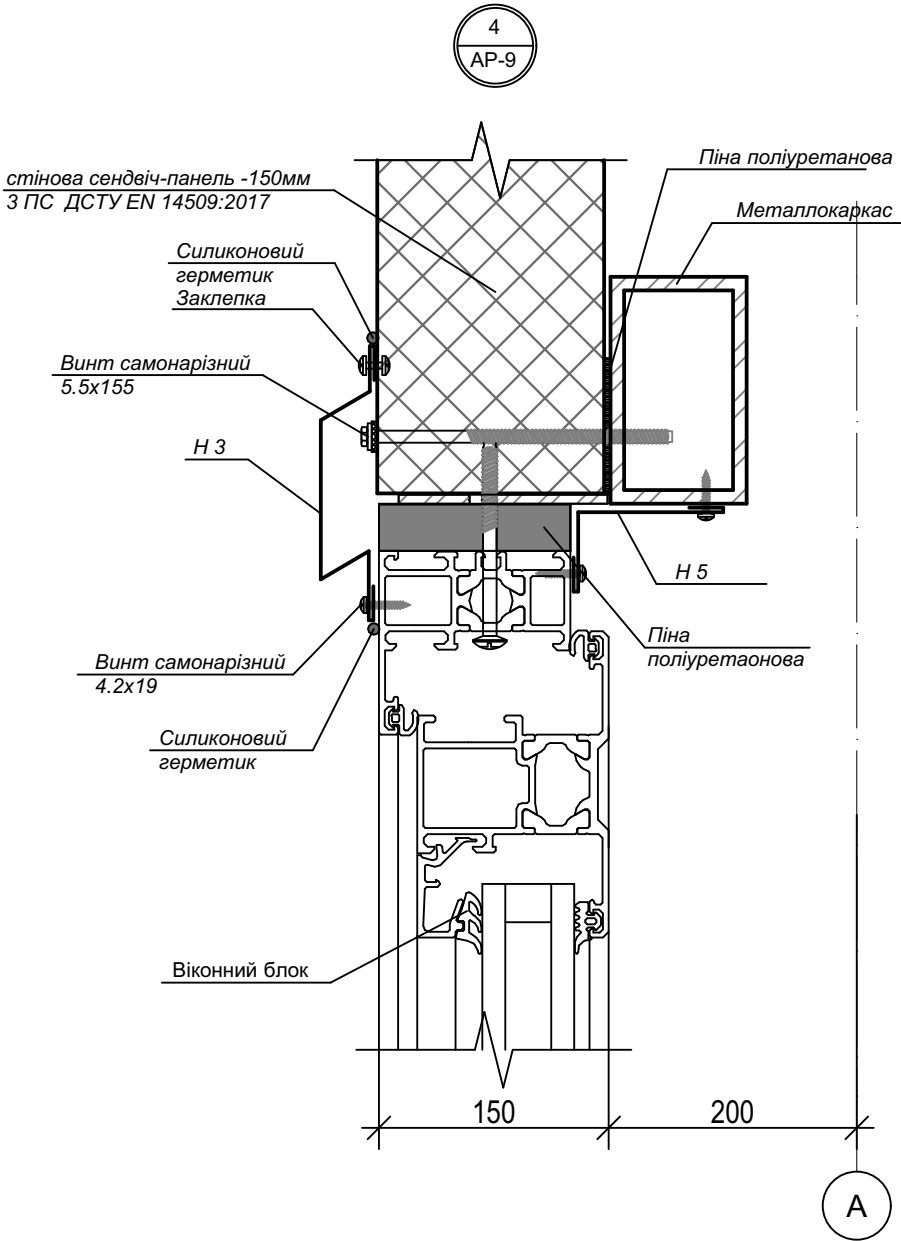

Погоджено	Копіював	Взам. інв. №	Формат А - 3
		Підпис та дата	
Інв. № подл.			

- Плитка ФЕМ
- Цементно-піщана суміш (гарцівка) -60мм
- Щебень фракцією 20-40мм по способу заклинки або щебенево піщана суміш С7 згідно ДСТУ Б В.2.7-30:2013 -50мм
- Геотекстиль Tygar SF 40 або Tiptex BS12 -180мм
- Піщаний шар згідно ДСТУ Б В.2.7-32-95 -100мм
- Ущільнений ґрунт

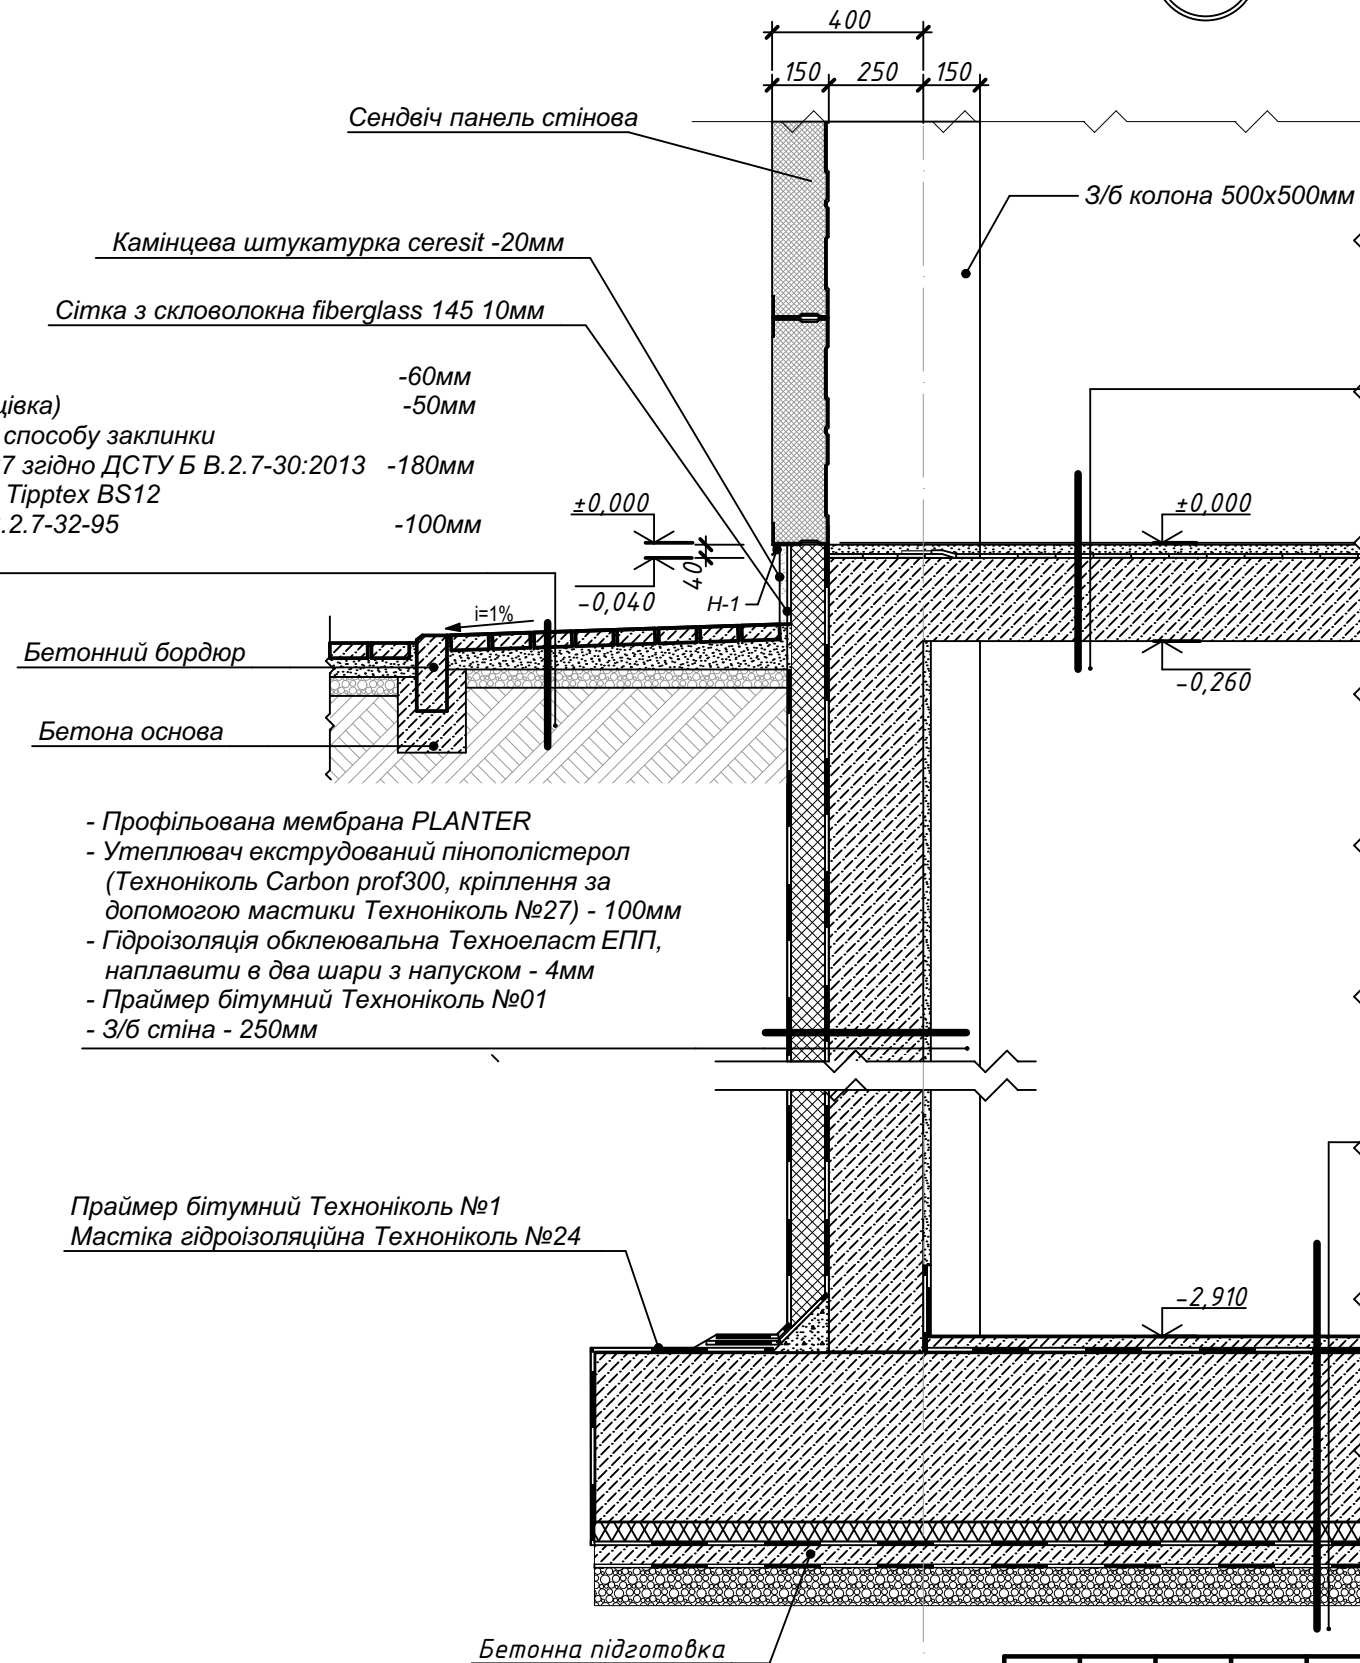




- Вирівнююча стяжка із цем. піщаного розчину М150 арм. сіткою Ш4 Вр-1 (100x100мм) - 40 мм
- Монолітний залізобетон - 220 мм

- Вирівнююча стяжка із цем. піщаного розчину М150 арм. сіткою Ш4 Вр-1 (100x100мм) - 40 мм
- Монолітна з/б плита С20/25 армування див.розд. КР - 450мм
- ЕППС -50мм
- Обмазочна гідроізоляція
- Бетонна підготовка С8/10 -50 мм
- ПВХ- плівка (200мкм)
- Щебенево-піщана суміш С7 (ШПС 0-40) - 100 мм
- Щебінь фр. 40-70мм - 150мм
- Ущільнений ґрунт k=0,95

1. Аркуш розглядати разом з листами АР 1-2, 4, 13.
2. Монтаж сендвіч-панелей та добірних елементів проводити згідно розробленого КМД та рекомендацій заводу-виробника.

						АВ 03/23-АР					
						"Нове будівництво садибного житлового будинку в м. Києві, по вул. Сергія Колоса на кадастрових номерах 8000000000:72:576:0151 та 8000000000:72:576:0150"					
Зм.	Кол.уч.	Лист	№Док.	Підпис	Дата						
						Нове будівництво			Стадія	Аркуш	Аркушів
									РП	26	28
ГІП	Габрук				09.22	Вузол 4. Влаштування цоколю				УКР-ПРОЕКТ	
Розробив	Дронь				09.22						
Перевірів	Габрук				09.22						
Н/контр	Вашкевіч				09.22						






Погоджено		Копіював	
Взам. інв. №		Взам. інв. №	
Підпис та дата		Підпис та дата	
Інв. № подл.		Інв. № подл.	

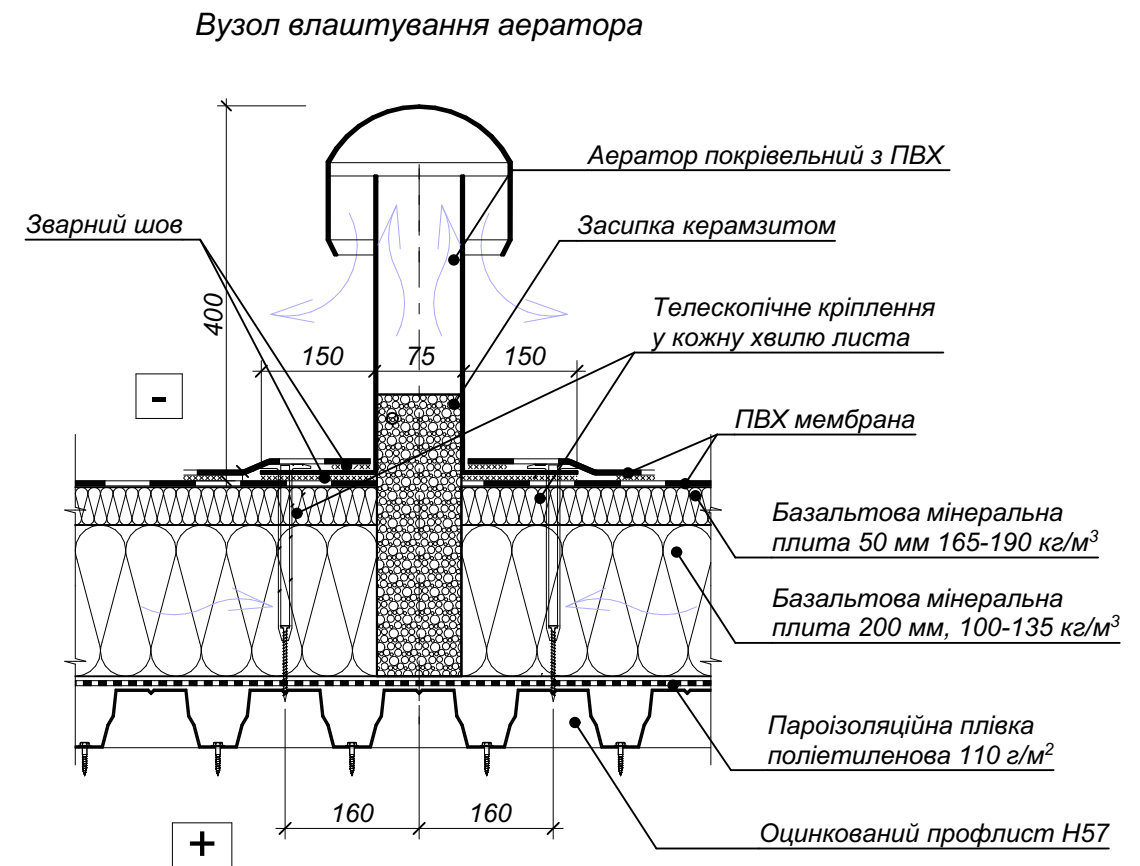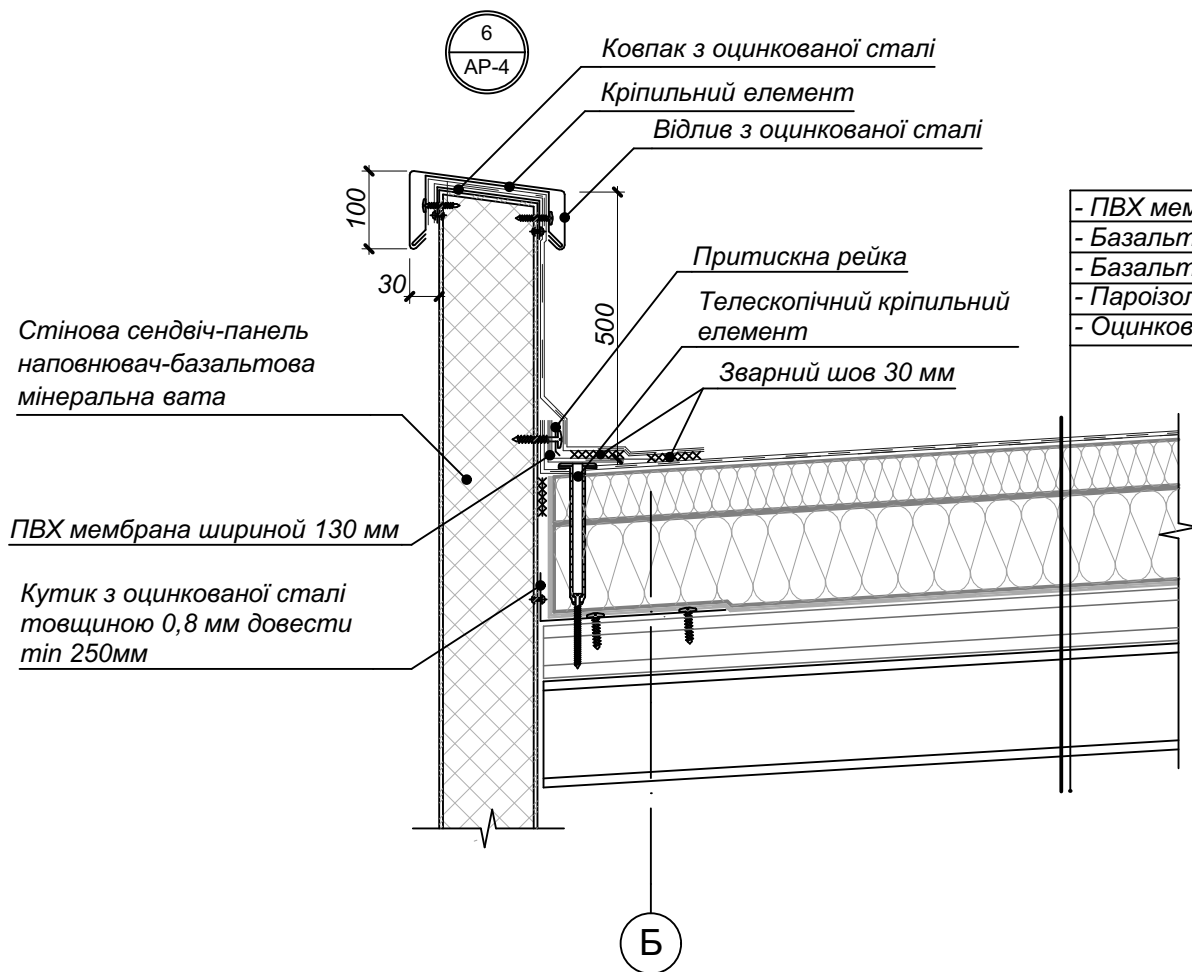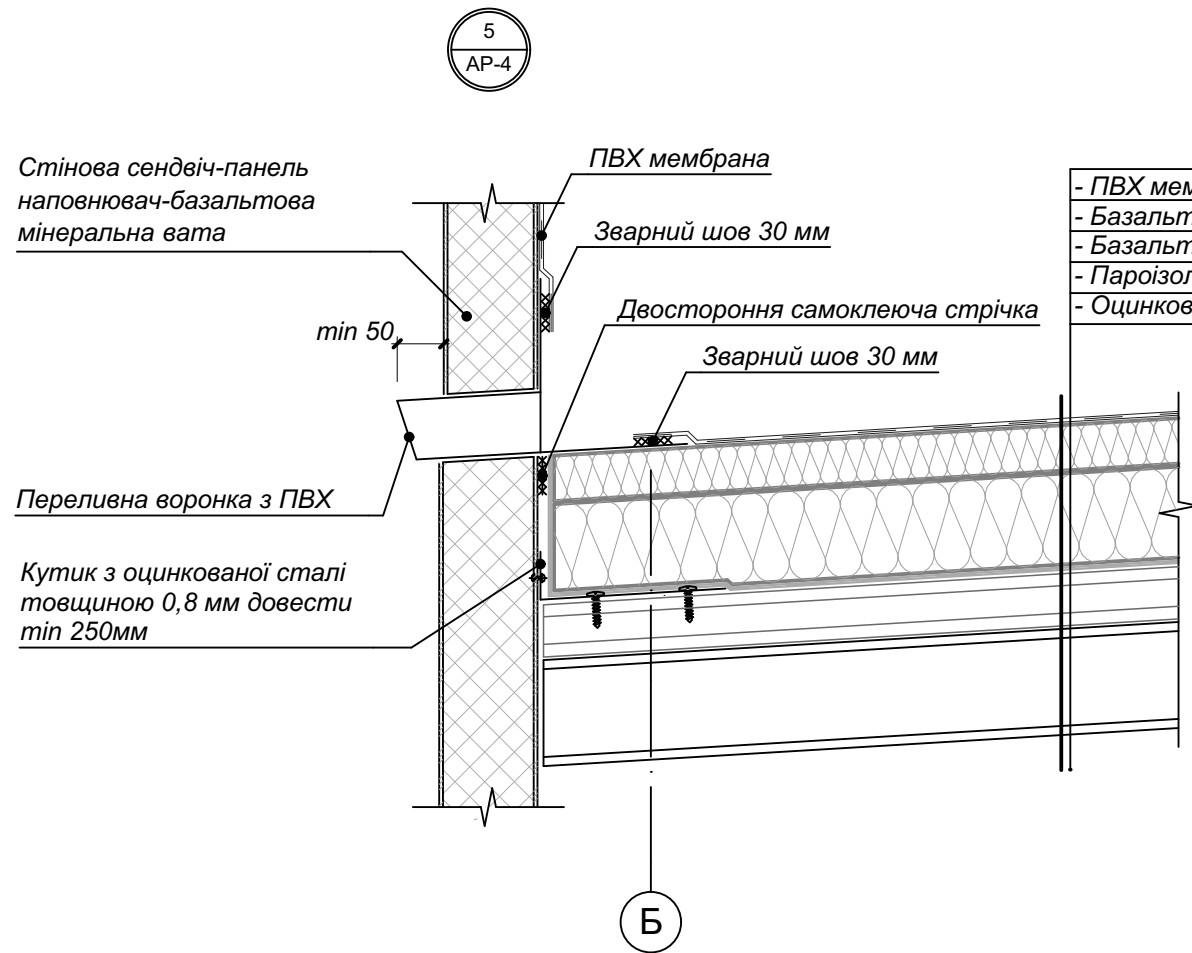

1. Аркуш розглядати разом з листами AP 1, 4.

						AB 03/23-AP			
						"Нове будівництво садибного житлового будинку в м. Києві, по вул. Сергія Колоса на кадастрових номерах 8000000000:72:576:0151 та 8000000000:72:576:0150"			
Зм.	Кол.уч.	Лист	№Док.	Підпис	Дата	Нове будівництво	Стадія	Аркуш	Аркушів
							РП	27	28
ГІП	Габрук				09.22	Вузли 5-7. Вузли покрівлі		УКР-ПРОЕКТ	
Розробив	Дронь				09.22				
Перевірив	Габрук				09.22				
Н/контр	Вашкевіч				09.22				

Формат А - 3		Копіював		Погоджено	
Інв. № подл.		Підпис та дата		Взам. інв. №	

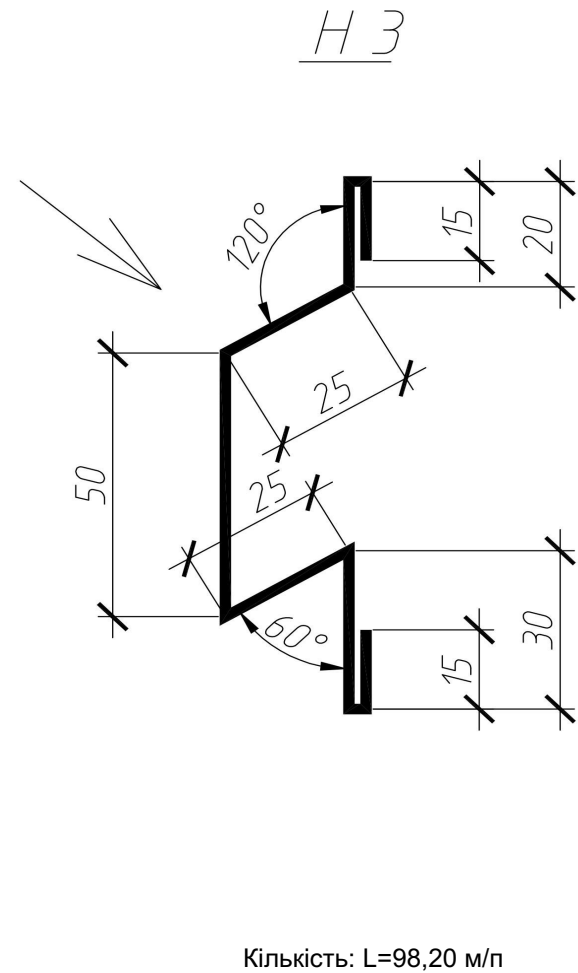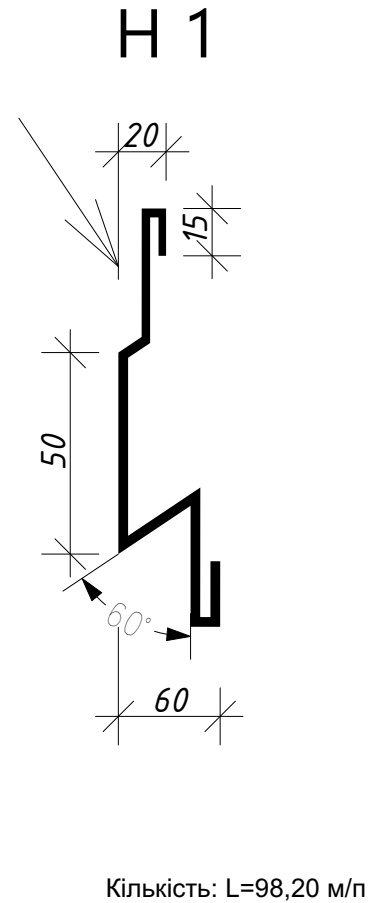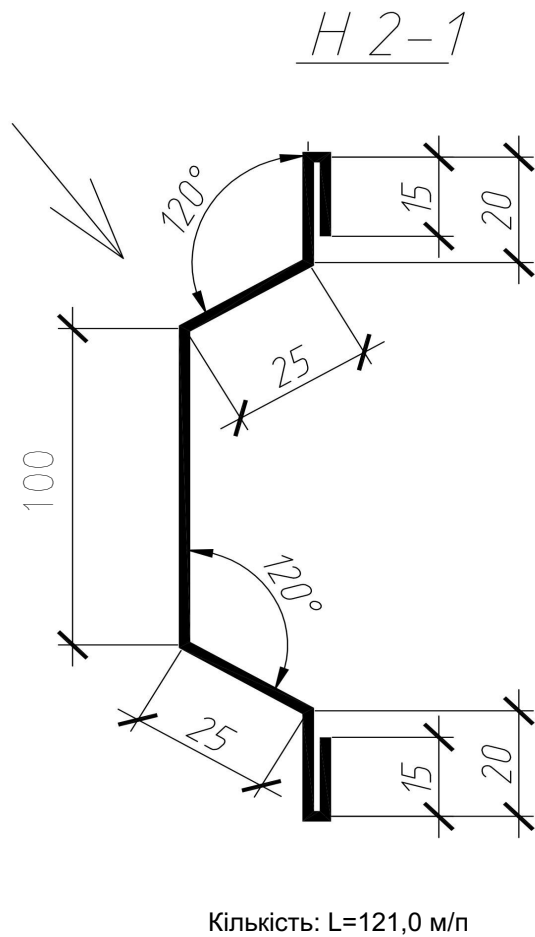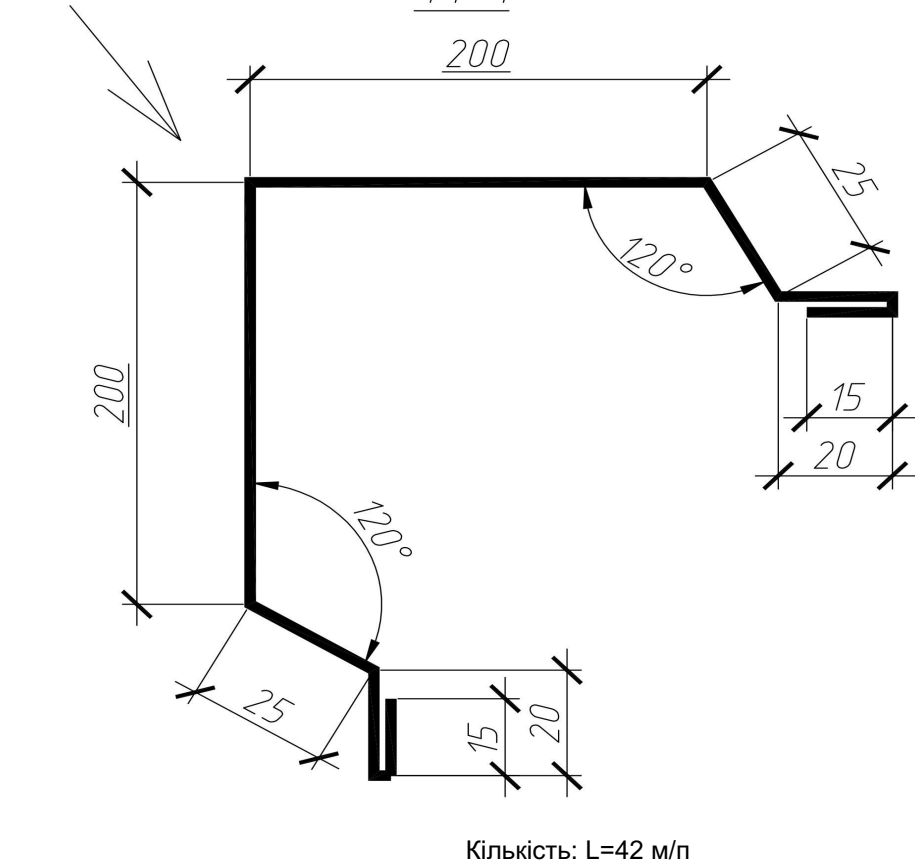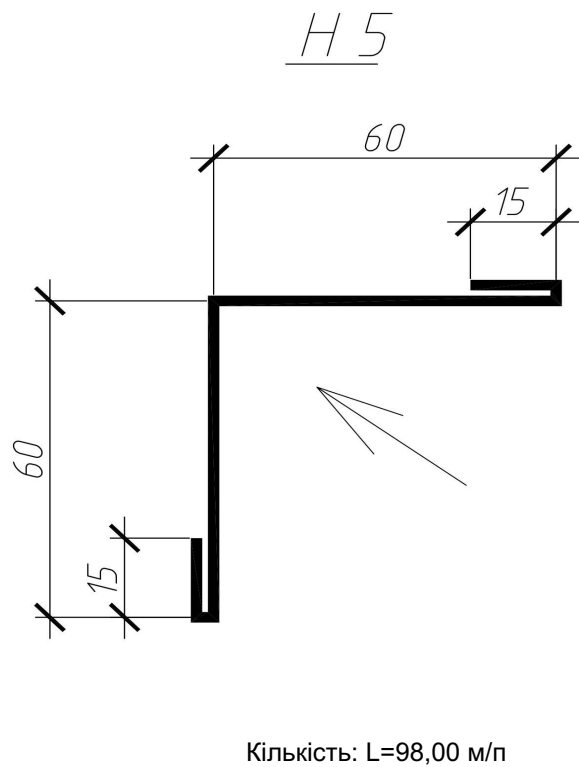

1. Аркуш розглядати разом з листами АР 24-27
2. Фасанні елементи замовити після монтажу каркасу та сендвіч-панелей, провести обміри по місцю

						АВ 03/23-АР			
						"Нове будівництво садибного житлового будинку в м. Києві, по вул. Сергія Колоса на кадастрових номерах 8000000000:72:576:0151 та 8000000000:72:576:0150"			
Зм.	Кол.уч.	Лист	№Док.	Підпис	Дата	Нове будівництво	Стадія	Аркуш	Аркушів
							РП	28	28
ГП	Габрук				09.22		Схеми добірних елементів		УКР-ПРОЕКТ
Розробив	Дронь				09.22				
Перевірів	Габрук				09.22				
Н/контр	Вашкевіч				09.22				