

Інв. N ориг.	Підп. та дата	Зам. інв. N

Схема розміщення стін,
що демонтуються на
відм. 0,000

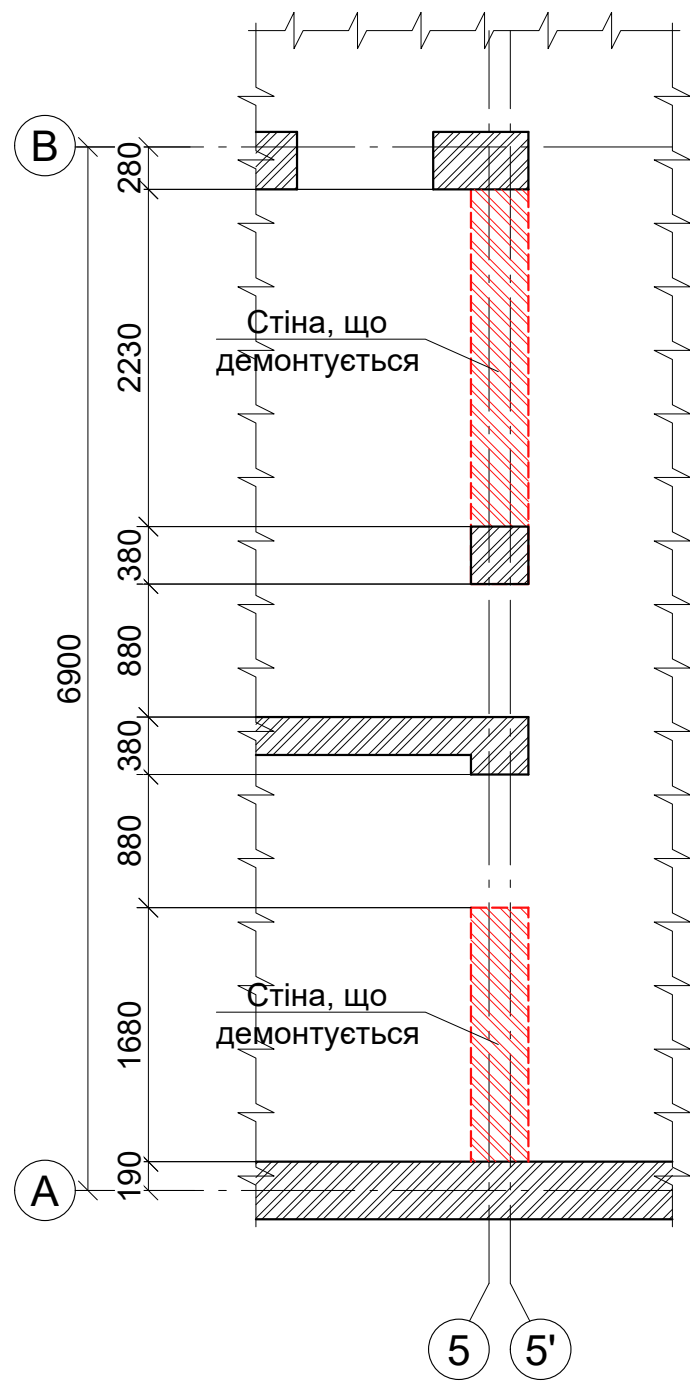


Схема розміщення
елементів підсилення
стін на відм. 0,000


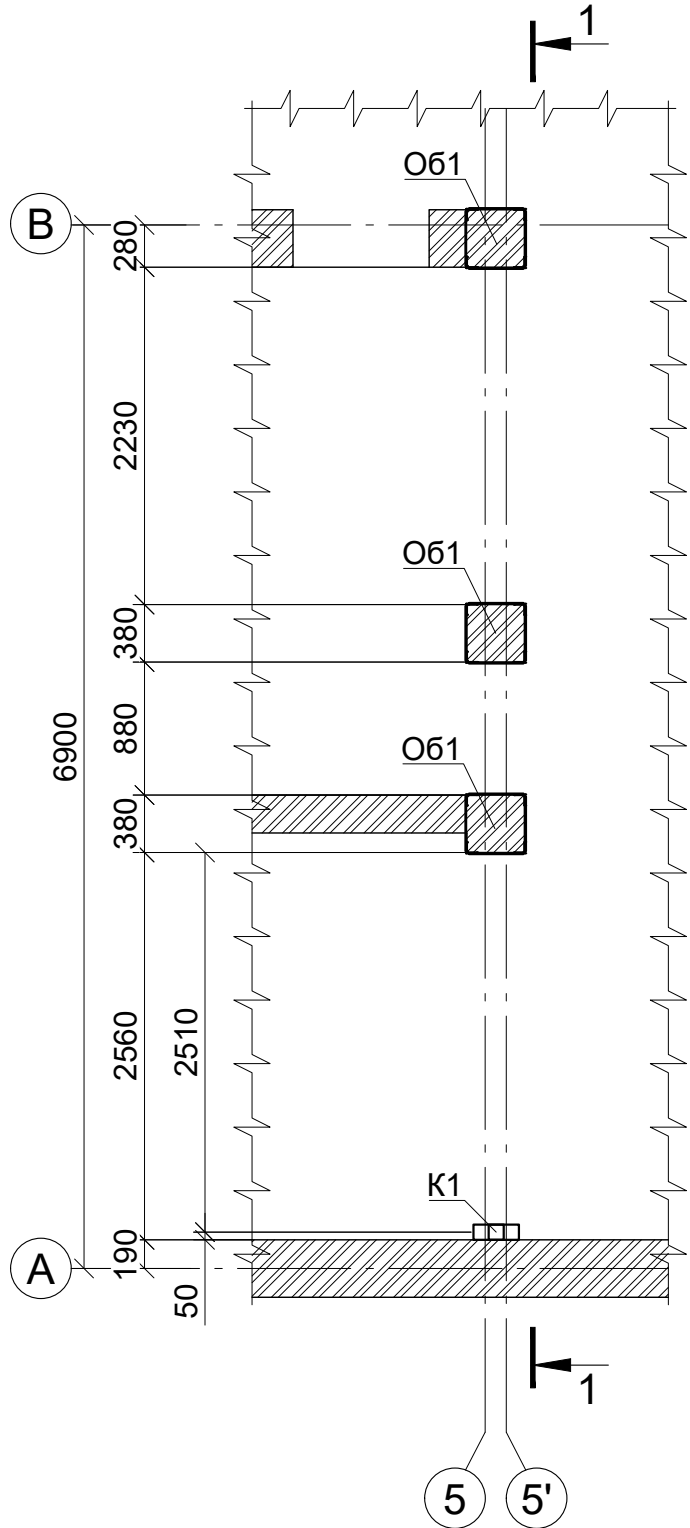



Схема розміщення
елементів підсилення
отворів на відм. +2,570

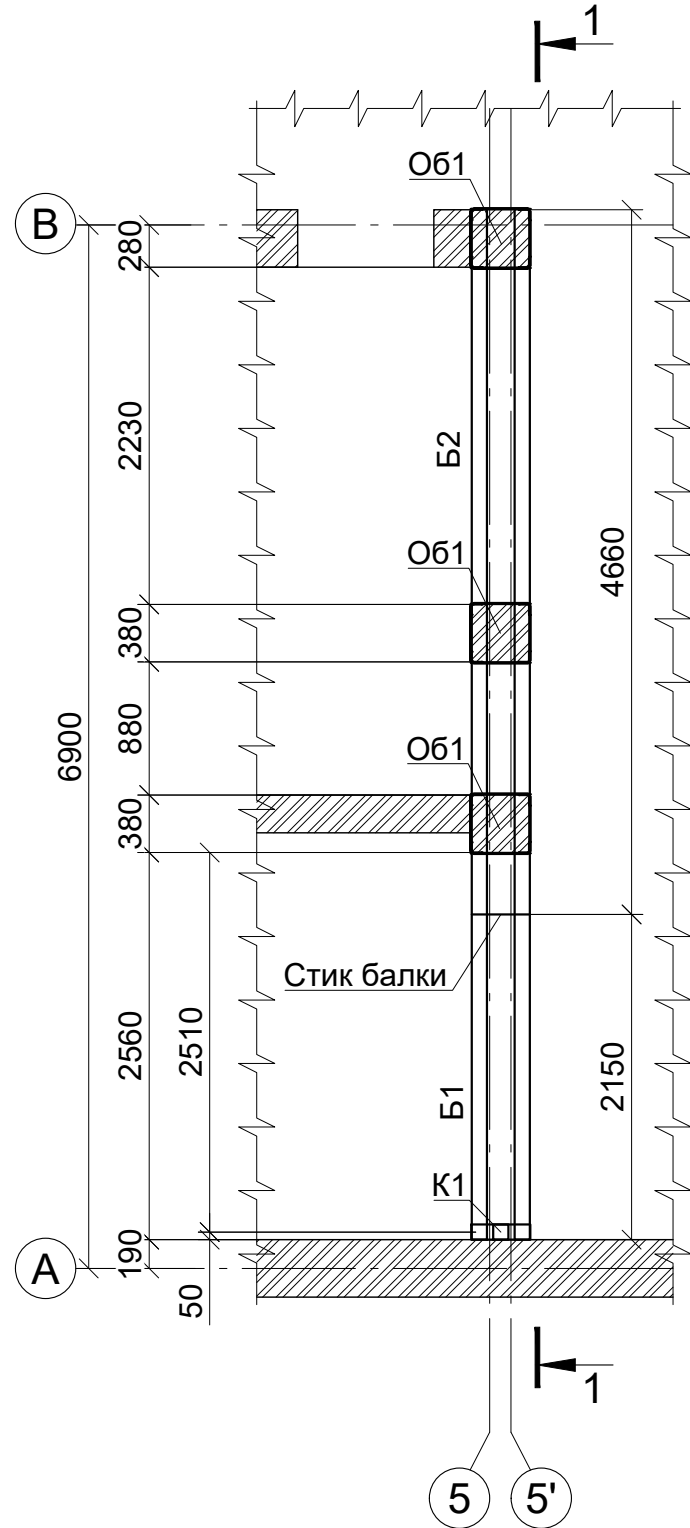


1. Специфікацію див. арк. 3.

Зм.	Кіл.	Аркуш	№ док	Підпис	Дата	Схема розміщення елементів підсилення отворів	Арк. 1


Інв. N ориг.	Підп. та дата	Зам. інв. N

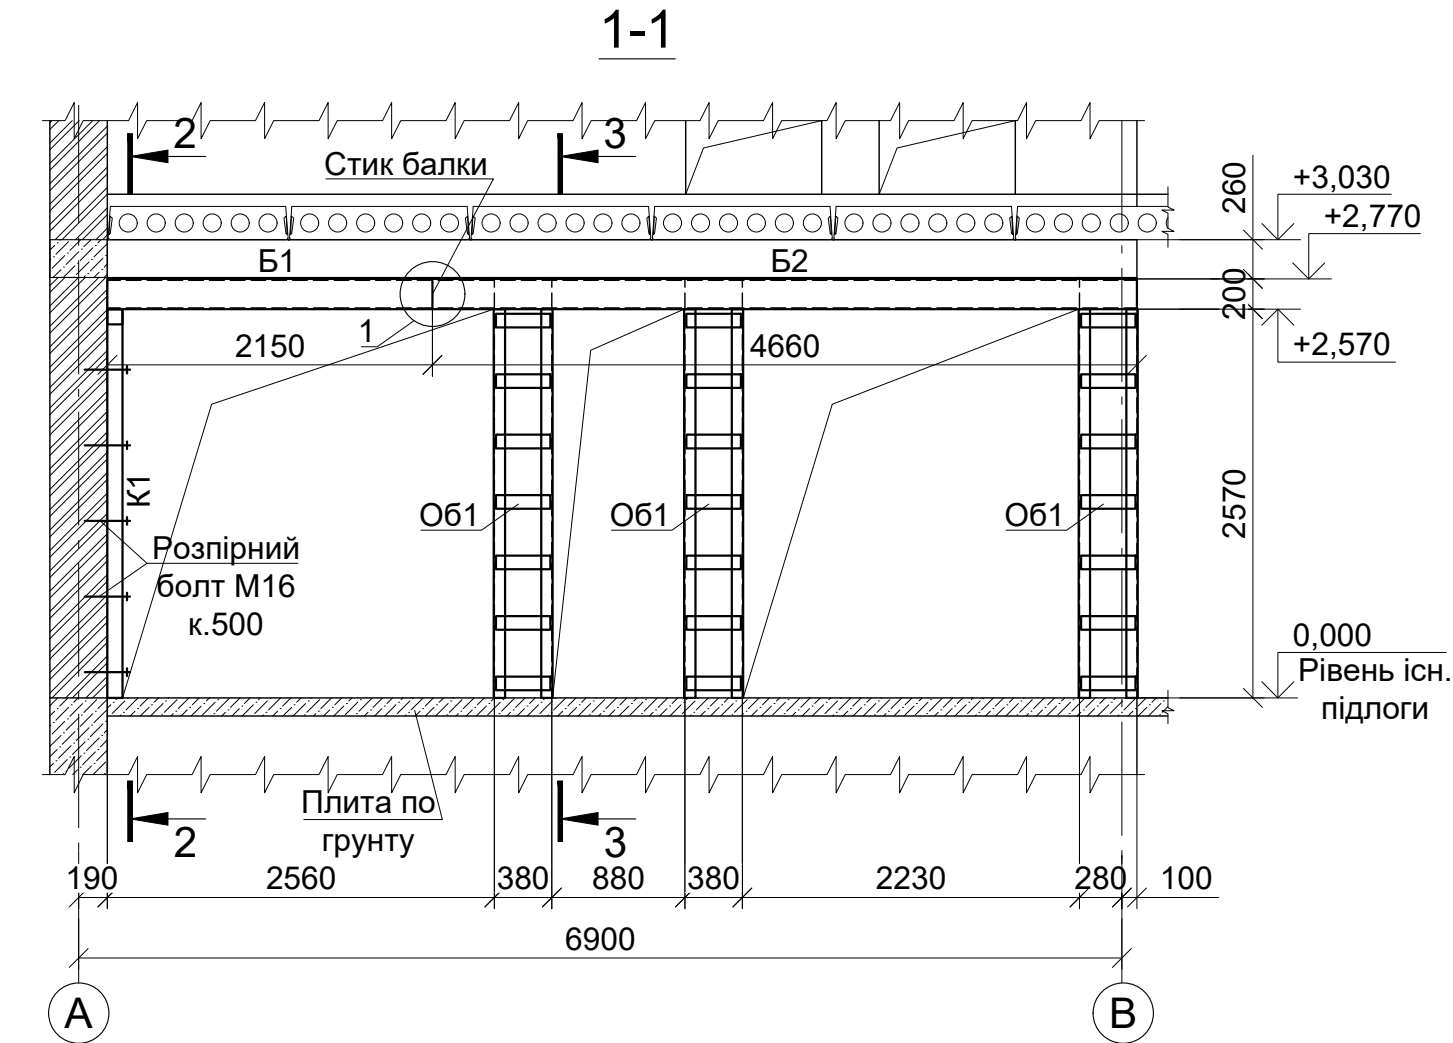


Колона К1

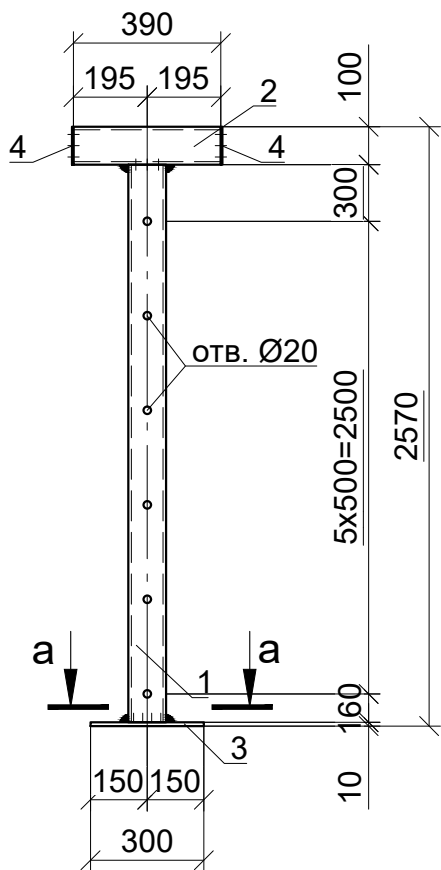


Обойма О61

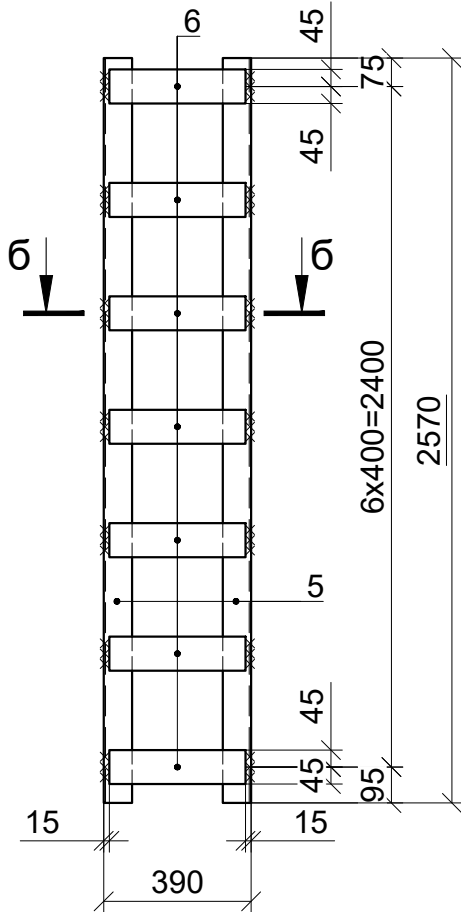


а-а

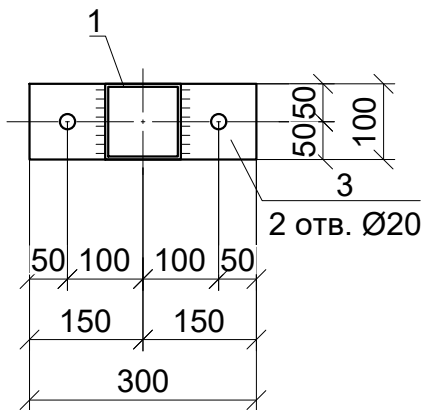


б-б

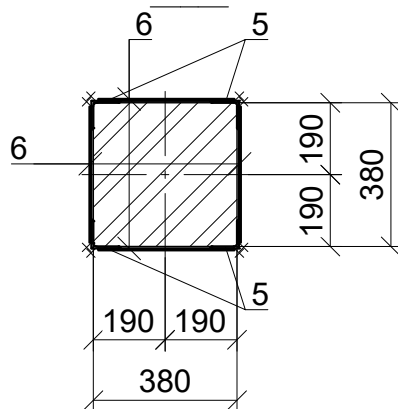


2-2

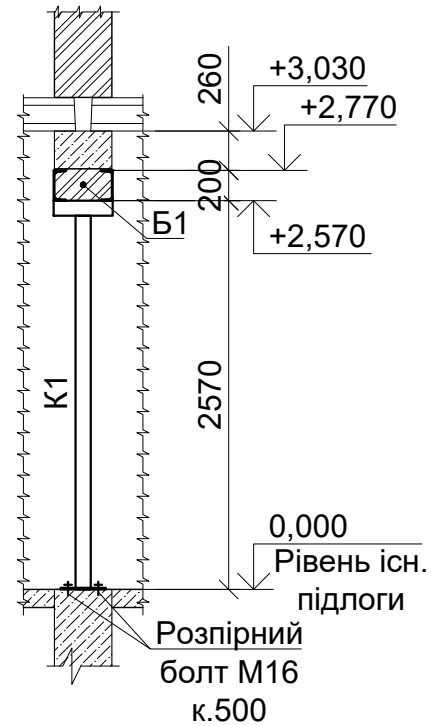


3-3

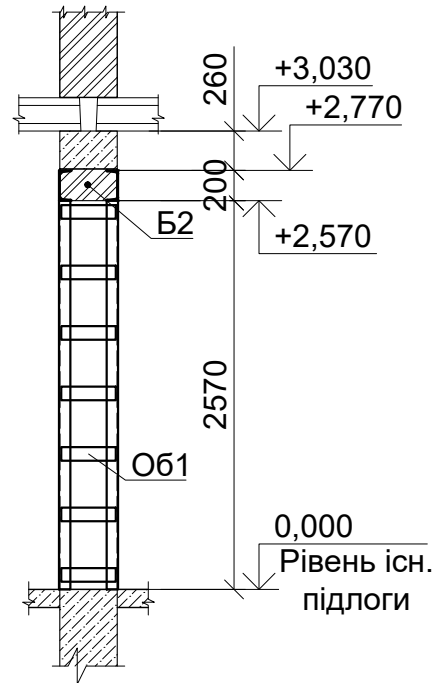

Балка Б1

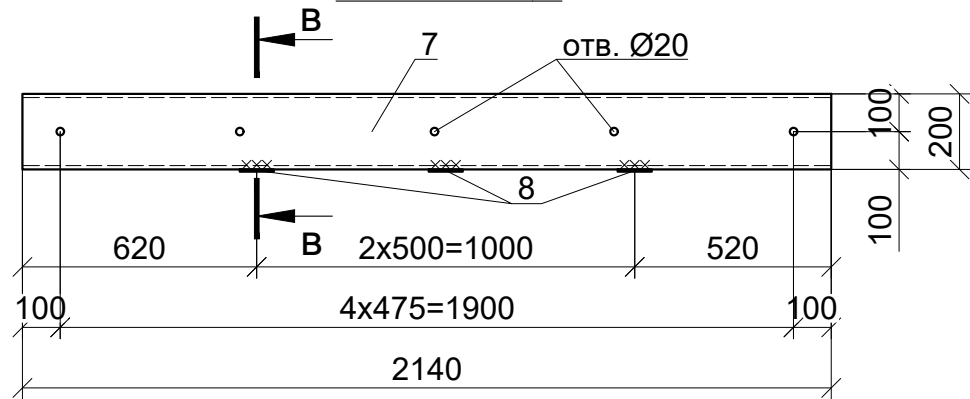

Балка Б2

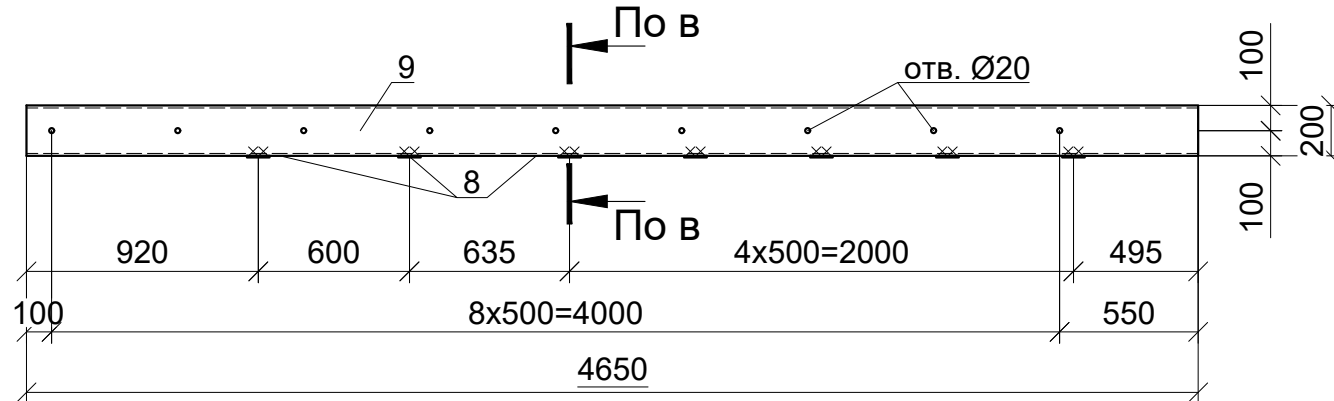

В-В



1. Специфікацію див. арк. 3.
2. При влаштуванні обойми О61 елементи поз.6 перед приваркою розігріти.

Зм.	Кіл.	Аркуш	№ док	Підпис	Дата	Розрізи 1-1...3-3 до аркушу 1. Колонна К1. Обойма О61	Арк.
							2

Інв. N ориг.

Підп. та дата

Зам. інв. N

Відомість витрати сталі на один елемент, кг

Марка елемента	Вироби закладні										
	Прокат класу										Всього
	C245										
	ДСТУ 3436-96		ДСТУ 2251:2018		ГОСТ 30245-2003		ДСТУ 8540:2015				
	□ 20	Разом	□ 75x5	Разом	□ 100x4	Разом	-δ=10	-δ=6	-δ=4	Разом	
Км1					33,5	33,5	2,4		0,6	3,0	36,5
Об1			59,6	59,6				42,0		42,0	101,6
Б1	78,8	78,8						5,4		5,4	84,2
Б2	171,2	171,2						12,6		12,6	183,8
Стик балок							7,2	2,4		9,6	9,6

Специфікація елементів підсилення отворів

Марка	Позначення	Назва	Кіл.	Маса од., кг	Приміт.
Км1		Металева колона Км1	1	36,5	
Об1		Металева обойма Об1	3	101,6	
Б1		Металева балка Б1	1	84,2	
Б2		Металева балка Б2	1	183,8	
		Металева колона Км1			
1		□ 100x4 ГОСТ 30245-2003 C245 ДСТУ 8539:2015 , L=2460	1	28,9	
2		□ 100x4 ГОСТ 30245-2003 C245 ДСТУ 8539:2015 , L=390	1	4,6	
3		-300x100x10 ДСТУ 8540:2015 C245 ДСТУ 8539:2015	1	2,4	
4		-100x100x4 ДСТУ 8540:2015 C245 ДСТУ 8539:2015	2	0,3	
		Металева обойма Об1			
5		┐ 75x5 ДСТУ 2251:2018 C245 ДСТУ 8539:2015 , L=2570	4	14,9	
6		-360x90x6 ДСТУ 8540:2015 C245 ДСТУ 8539:2015	28	1,5	
		Металева балка Б1			
7		┐ 20 ДСТУ 3436-96 C245 ДСТУ 8539:2015 , L=2140	2	39,4	
8		-420x90x6 ДСТУ 8540:2015 C245 ДСТУ 8539:2015	3	1,8	
		Металева балка Б1			
9		┐ 20 ДСТУ 3436-96 C245 ДСТУ 8539:2015 , L=4650	2	85,6	
8		-420x90x6 ДСТУ 8540:2015 C245 ДСТУ 8539:2015	7	1,8	
		Стик балок			
10		-280x80x10 ДСТУ 8540:2015 C245 ДСТУ 8539:2015	4	1,8	
8		-180x120x6 ДСТУ 8540:2015 C245 ДСТУ 8539:2015	2	1,2	

Зм.

Кіл.

Аркуш

№ док

Підпис

Дата

Специфікація елементів підсилення отворів

Арк.

3