Г-1

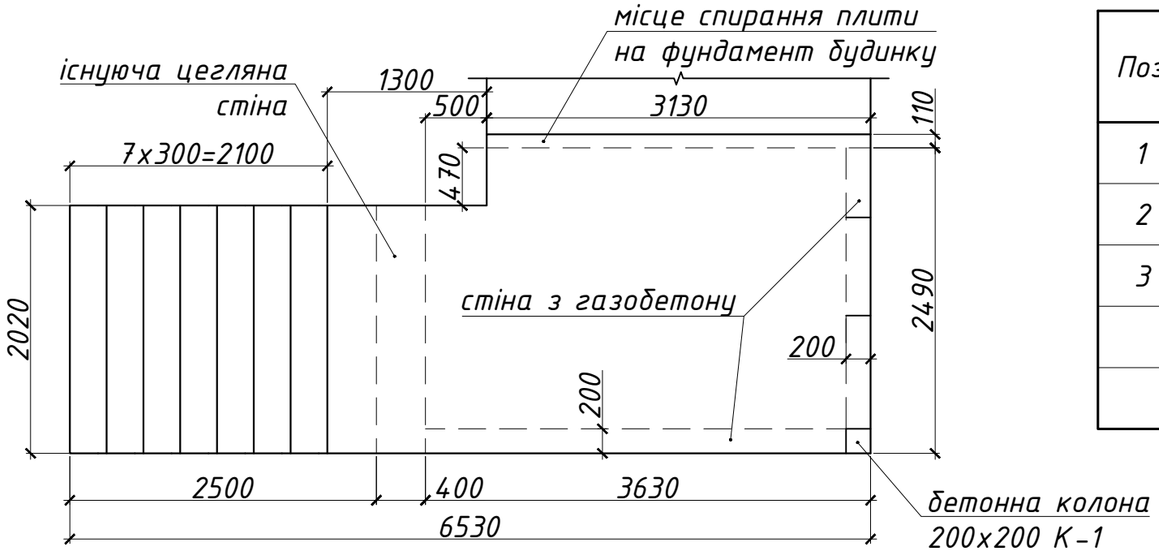

Специфікація

Поз.	Позначення	Найменування	Кіл ьк.	Вага од. кг	Прим.
1	ДСТУ 3760:2019	Ф12 А500С lзаг= 190 м.п	1	169	
2	-//-	Ф6 А240С lзаг.=20м.п	1	13.3	
3	-//-	Ф10 А500С lзаг.=340 м.п	1	210	
		Матеріали: Бетон С20/25			2.9 $м^3$
		Разом:		392.3	

Розріз 1-1

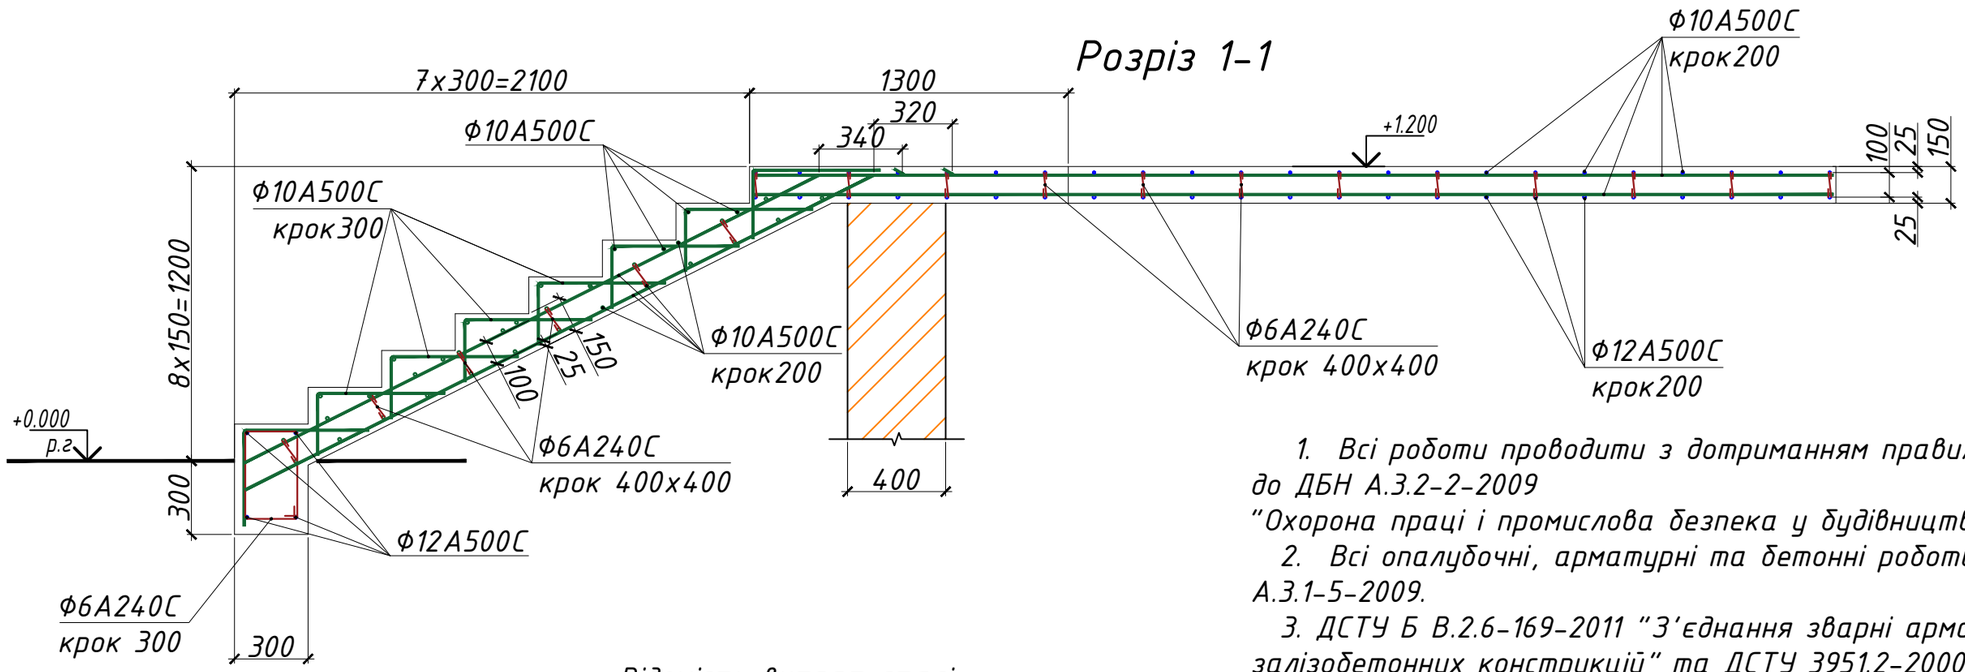

К-1

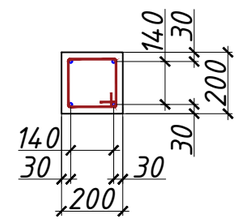

1. Всі роботи проводити з дотриманням правил техніки безпеки відповідно до ДБН А.3.2-2-2009 "Охорона праці і промислова безпека у будівництві".
2. Всі опалубочні, арматурні та бетонні роботи виконувати згідно ДБН А.3.1-5-2009.
3. ДСТУ Б В.2.6-169-2011 "З'єднання зварні арматурні та закладних виробів залізобетонних конструкцій" та ДСТУ 3951.2-2000 ч.2 "Технологічна інструкція для дугового зварювання"

Відомість витрат сталі

Марка елемента	Вироби арматурні							Всього
	Арматура класу							
	ДСТУ 3760:2019							
	А240С		Всього	А500С			Всього	
	Ф6	Ф10		Ф12	Ф16	Ф20		
Г-1	20	—	20	210	169	—	379	399

Зм.	Кільк.	Арк.	№док	Підпис	Дата	18.06/2024 КД		
							Стадія	Аркуш	Аркушів
							Р	1	
Розробив		Шаговка			06.24				
Норм.контр.		Шаговка			06.24				

Погоджено

Зам. інв. №

Підпис і дата

Інв. № ориг.