

Робочий проект

Рішення по архітектурі та дизайну магазину
"Будинок іграшок" в ТРЦ Гермес за адресою:
вул. Ярослава Мудрого, 40, м. Біла Церква

005-2024-SC-AR Архітектурні рішення

Директор _____ Вербицький Д.Г.

Київ 2024

Відомість креслень		
Сторінки	Найменування	Примітки
1	Відомість креслень	
2	План обмірів приміщення	
3	План монтажу ГК перегородок	
4	План розташування торгового обладнання	
5	План покриття на підлогу	
6	План стелі	
7	План розташування освітлювальних приладів	
8	План електроживлення	
9	План оздоблення стін	
10	Розгортки стін	

ПОГОДЖЕНО:			

	Зам. инв. №	

Підпис і дата

	ІНВ.№2 оригін.	
--	----------------	--

						005-2024-SC-AR


Зм.	Кіл.	Лист	№ док	Підпис	Дата					
						Рішення по архітектурі та дизайну магазину	Стадія	Аркуш	Аркушів	

Стадія	Аркуш	Аркушів
РП	1	10

Розробив	Мартинюк	<i>Білий</i>	07.05	Відомість креслень	

Розробив	Мартинюк	<i>Білий</i>	07.05	Відомість креслень	

План обмірів приміщення

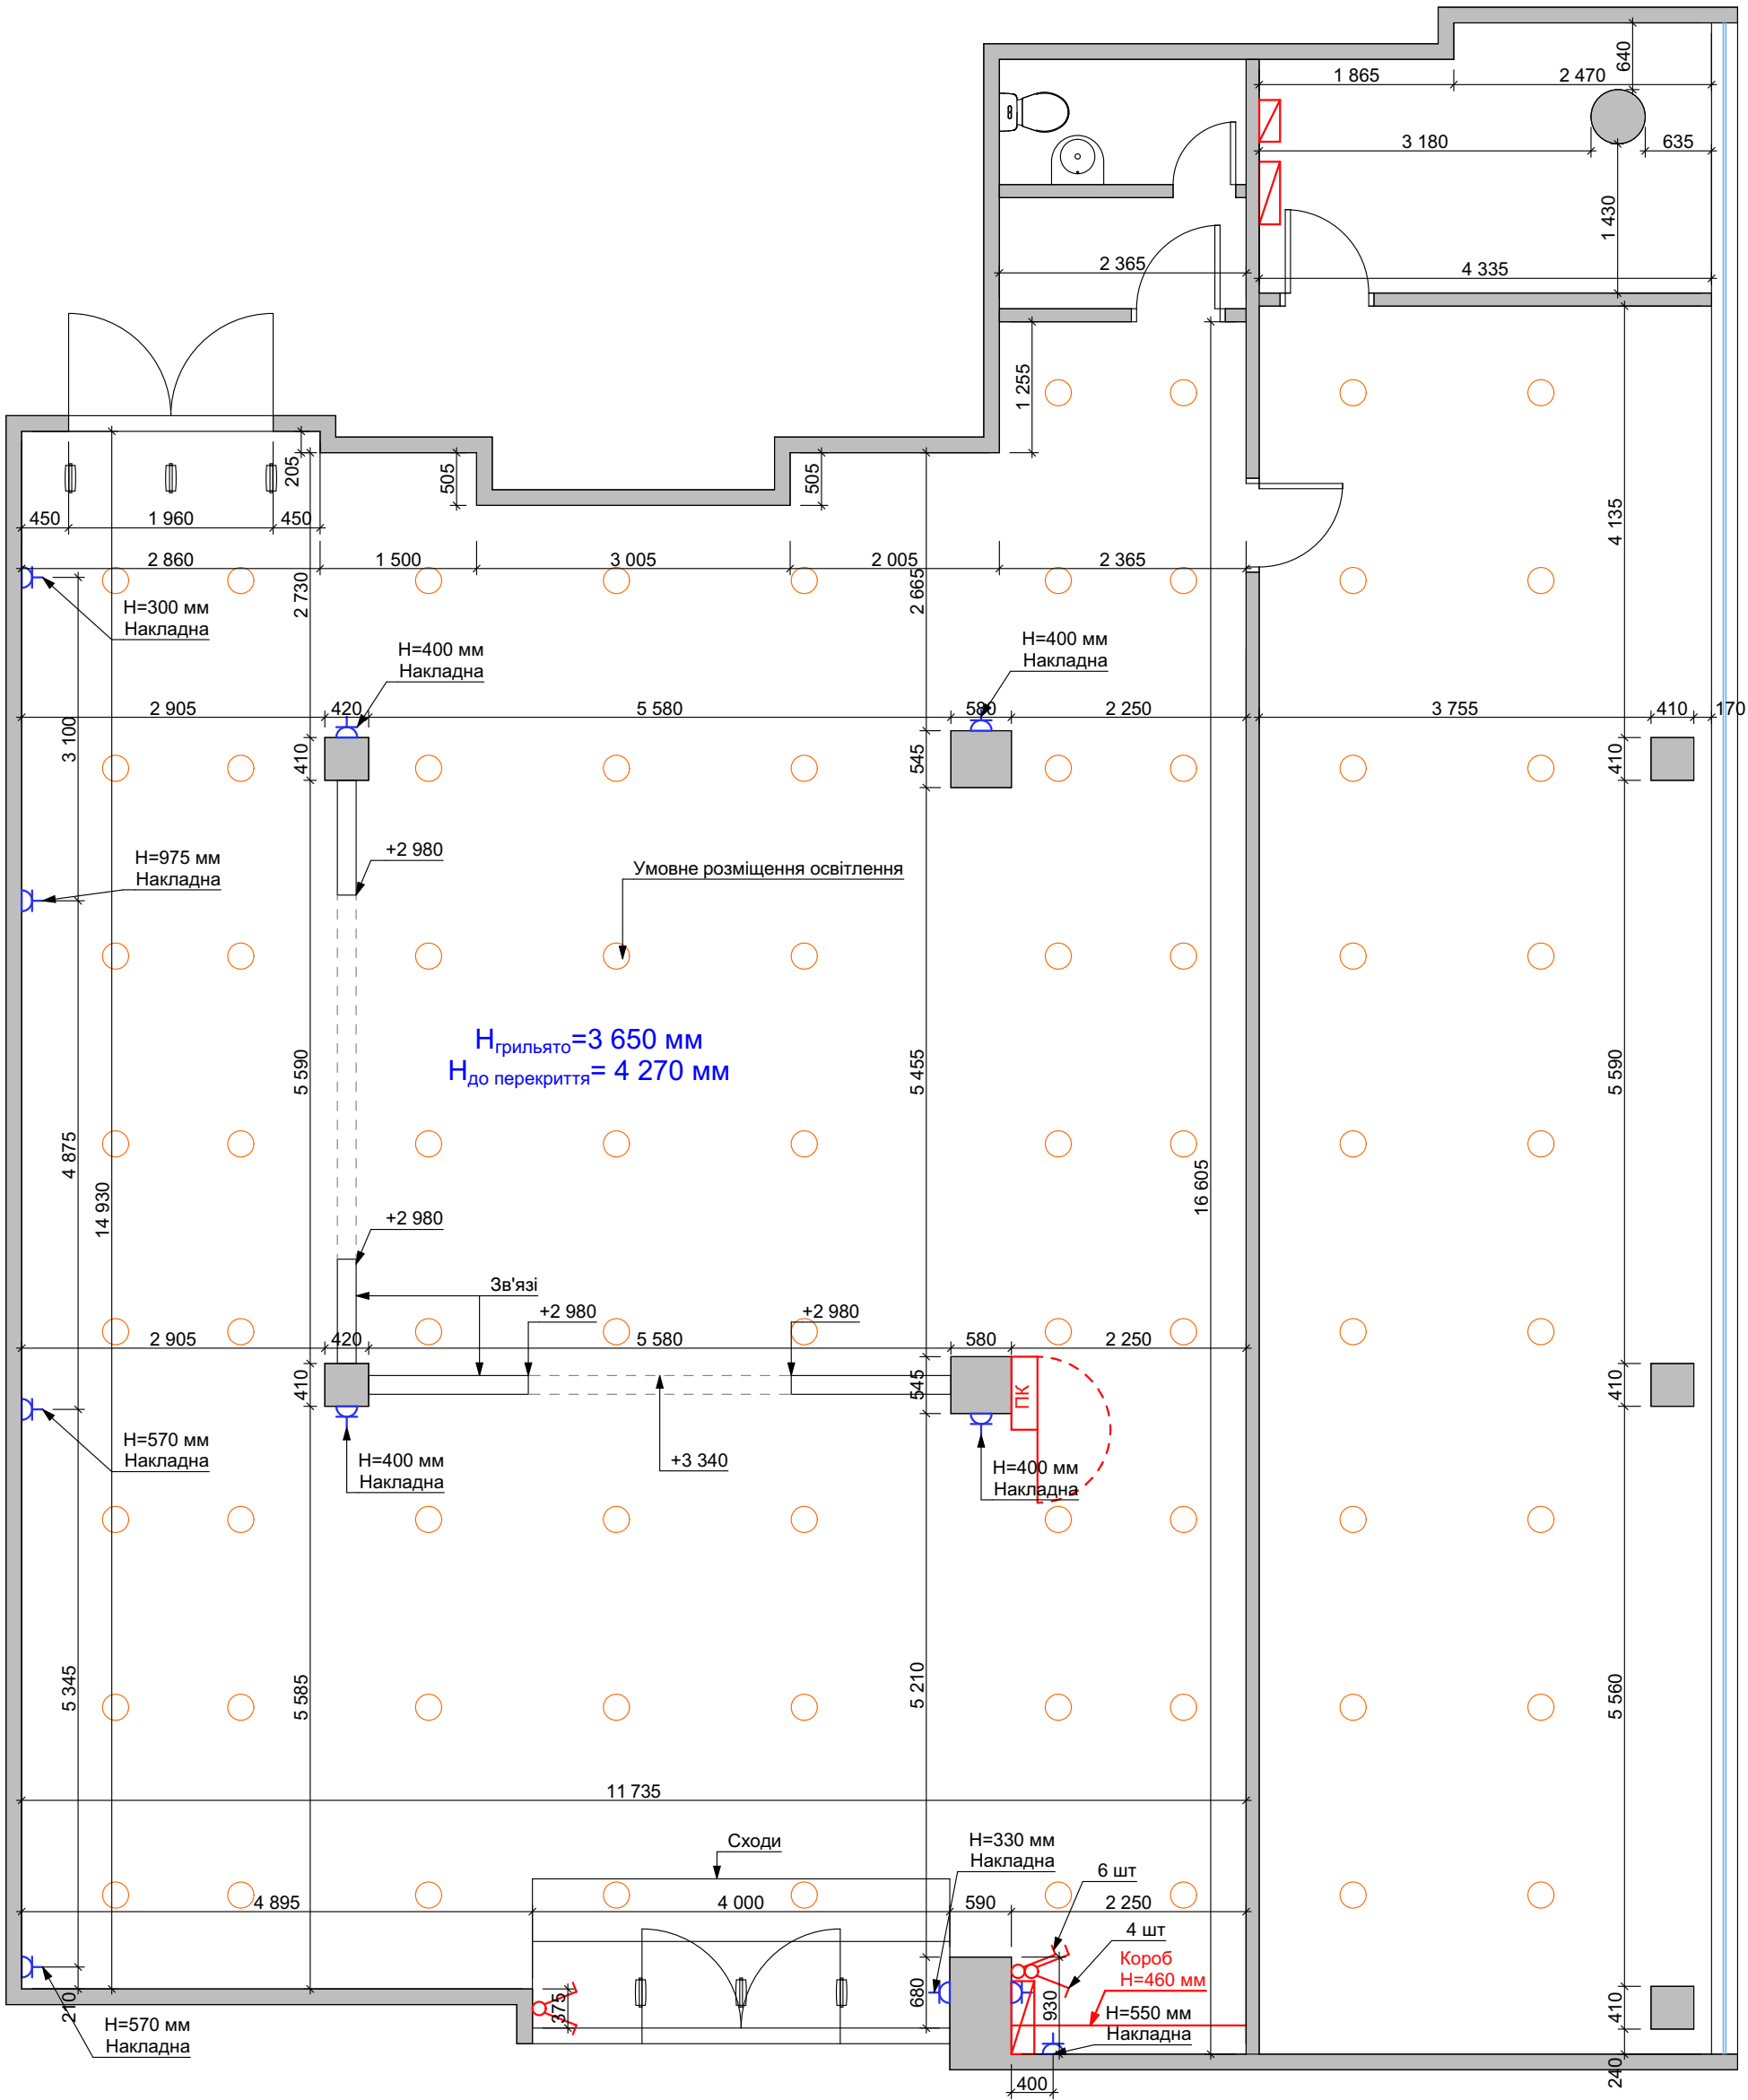


ПОГОДЖЕНО:

Інв.№ оригін.	Підпис і дата	Зам. Інв. №

						005-2024-SC-AR			
Зм.	Кіл.	Лист	№ док	Підпис	Дата				
ГП		Ляшенко		07.05	Рішення по архітектурі та дизайну магазину "Будинок іграшок" в ТРЦ Гермес за адресою: вул. Ярослава Мудрого, 40, м. Біла Церква	Стадія	Аркуш	Аркушів	
Перевірів		Ляшенко				РП	2	10	
Розробив		Мартинюк				План обмірів приміщення			

План монтажу ГК перегородок

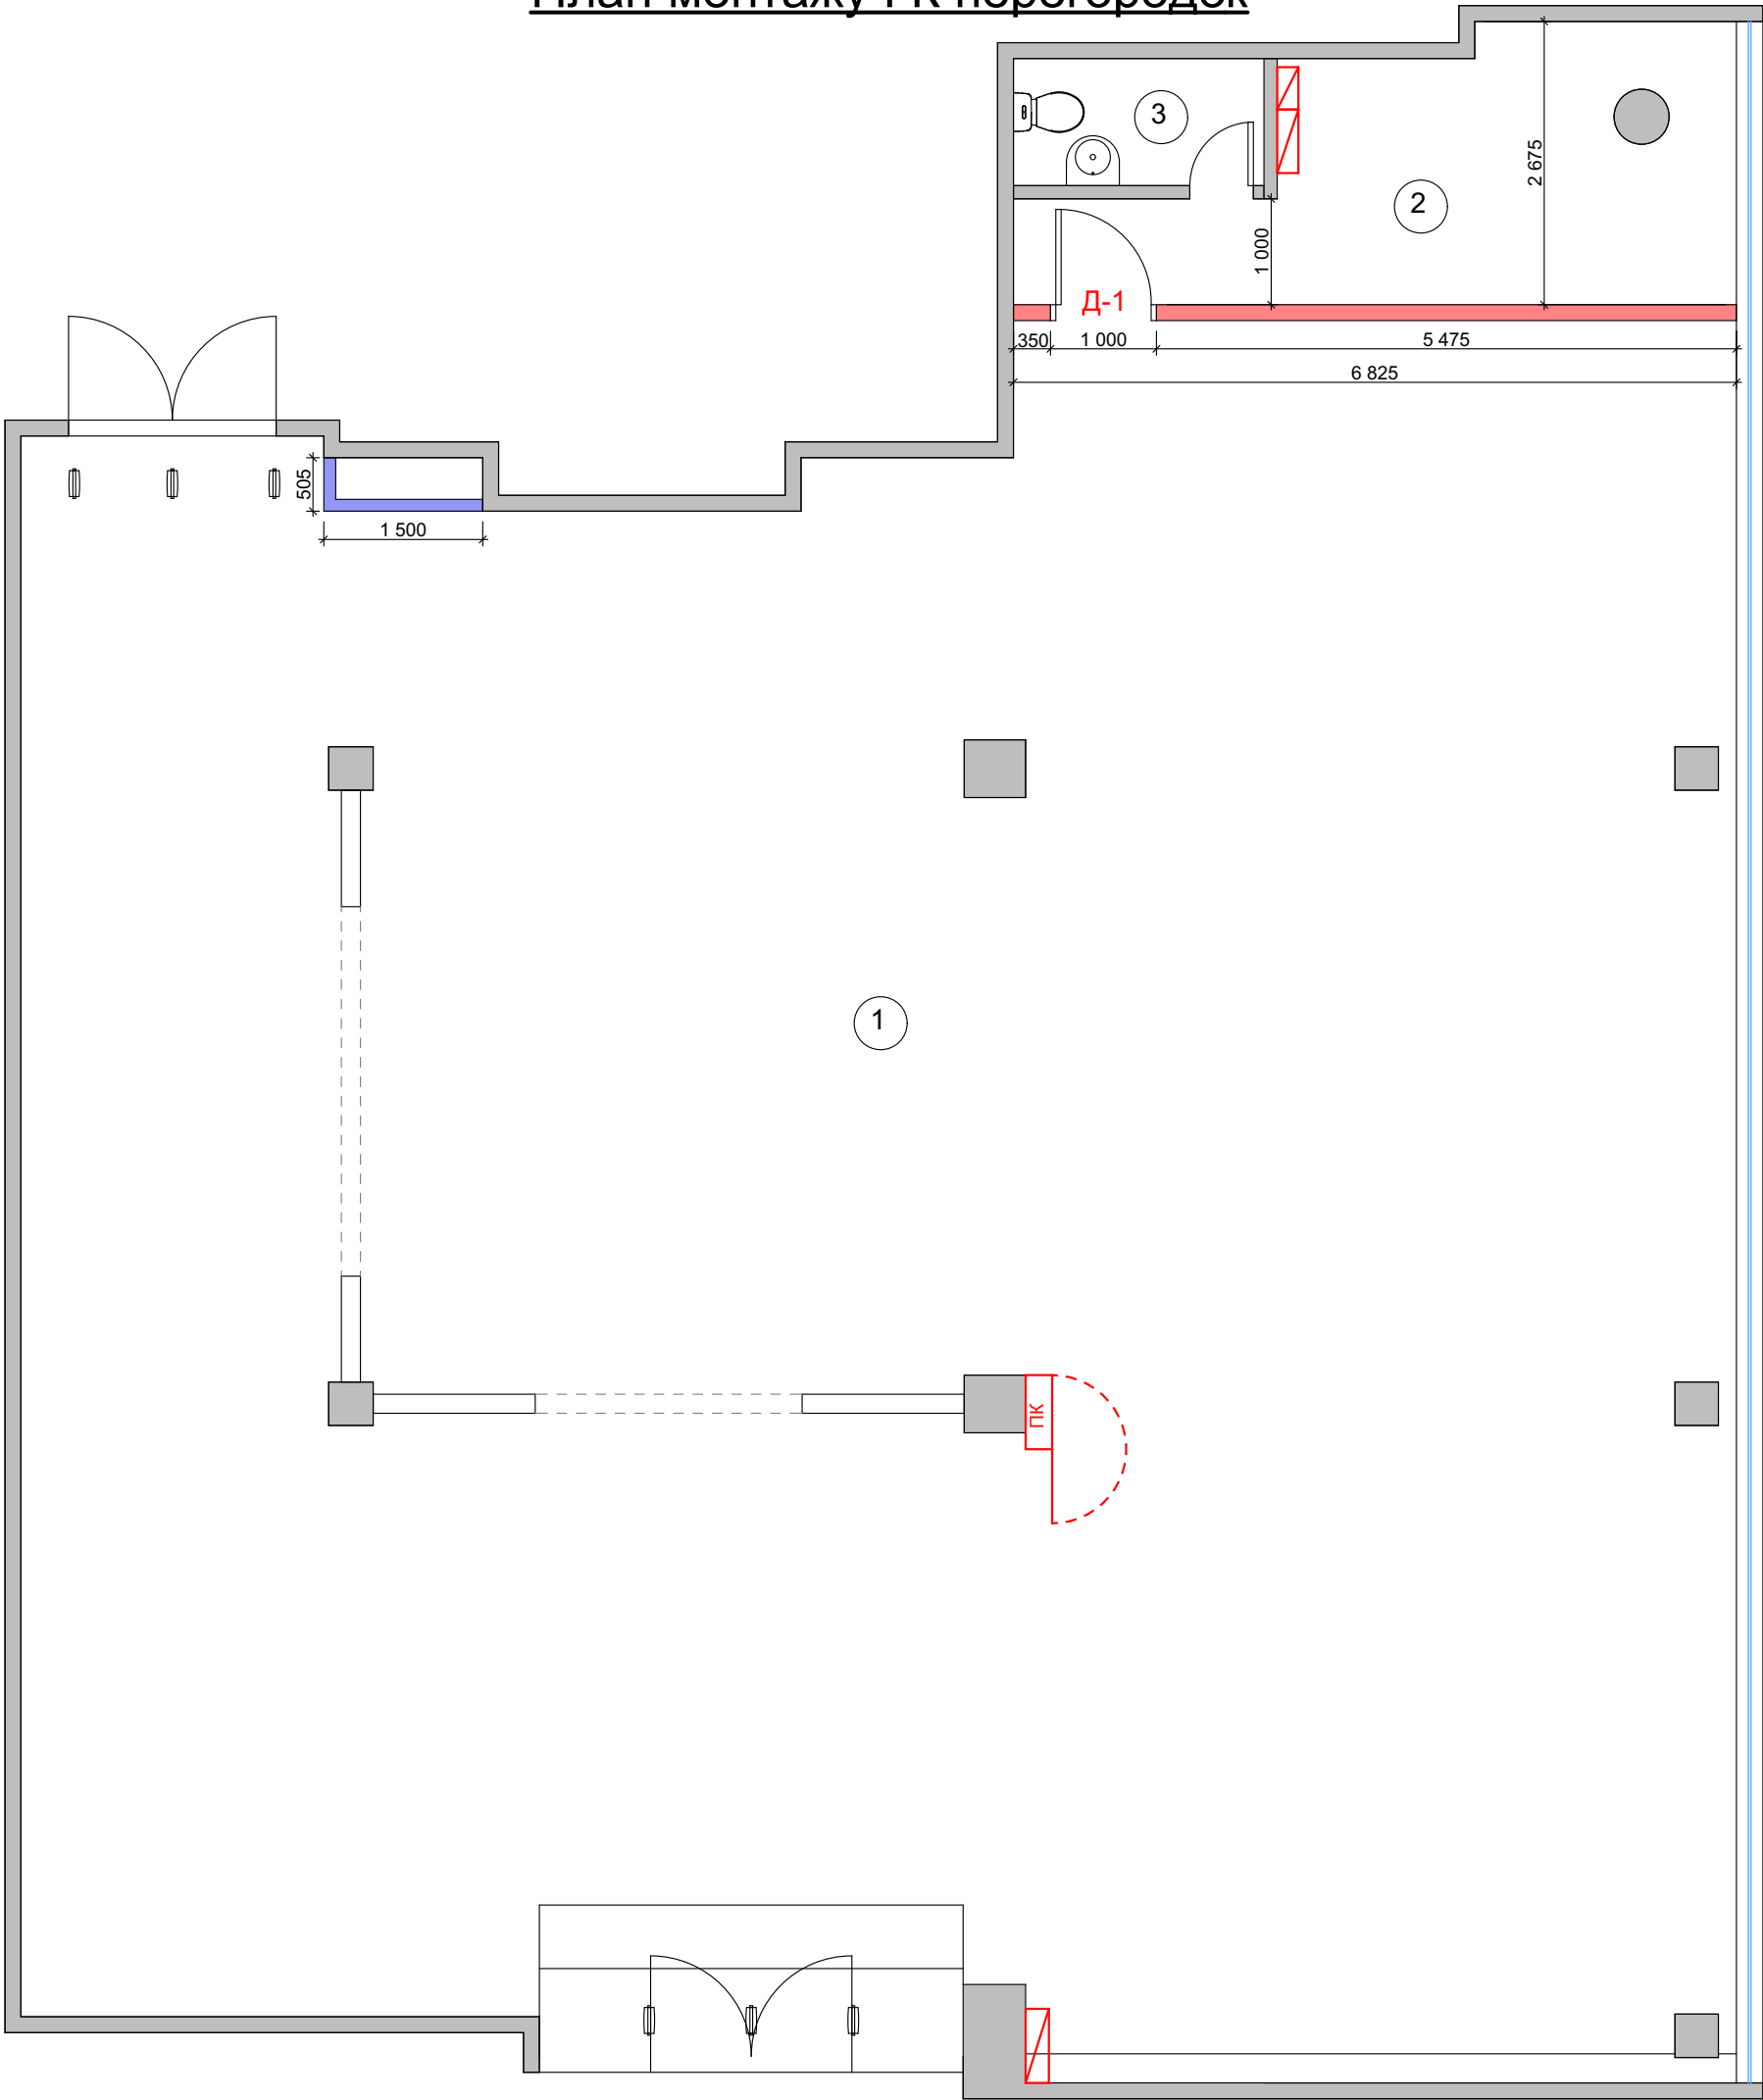

Експлікація приміщень:

№	Назва приміщення	Площа, м ²
1	Торгівельна зала	250,59
2	Кабінет директора	13,22
3	Туалет	2,84
Всього		266,65

Перегородка h= 3 650 мм		Перегородка h= 4 270 мм	
----------------------------	--	----------------------------	--

Позн.	Розмір отвору ШхВ, мм	Розмір дверного полотна ШхВ, мм	Кіл.	Відкривання	Примітки
Д-1 EI30	1 000 x 2 100	900 x 2 050	1	Праве	Протипожежні металеві двері, колір: RAL 7012, випадаючий поріг. Ключ-ключ. Дотягувач.

005-2024-SC-AR					
Зм.	Кіл.	Лист	№ док	Підпис	Дата
ГП	Ляшенко	Ляшенко			
Перевірив	Ляшенко	Ляшенко			
Розробив	Мартинюк	Мартинюк			07.05
План монтажу ГК перегородок					Рішення по архітектурі та дизайну магазину "Будинок іграшок" в ТРЦ Гермес за адресою: вул. Ярослава Мудрого, 40, м. Біла Церква
					Стадія
					Аркуш
					Аркушів
					РП
					3
					10
					SYNERGY CONSTRUCTION

План розташування торгового обладнання




ПОГОДЖЕНО:

Інв.№ оригін.	Підпис і дата	Зам. Інв. №

Зм.	Кіл.	Лист	№ док	Підпис	Дата
ГІП		Ляшенко		<i>Ляшенко</i>	
Перевірів		Ляшенко		<i>Ляшенко</i>	
Розробив		Мартинюк		<i>Мартинюк</i>	07.05

005-2024-SC-AR					
Рішення по архітектурі та дизайну магазину "Будинок іграшок" в ТРЦ Гермес за адресою: вул. Ярослава Мудрого, 40, м. Біла Церква					
Стадія		Аркуш	Аркушів		
РП		4	10		
План розташування торгового обладнання					


План покриття на підлогу

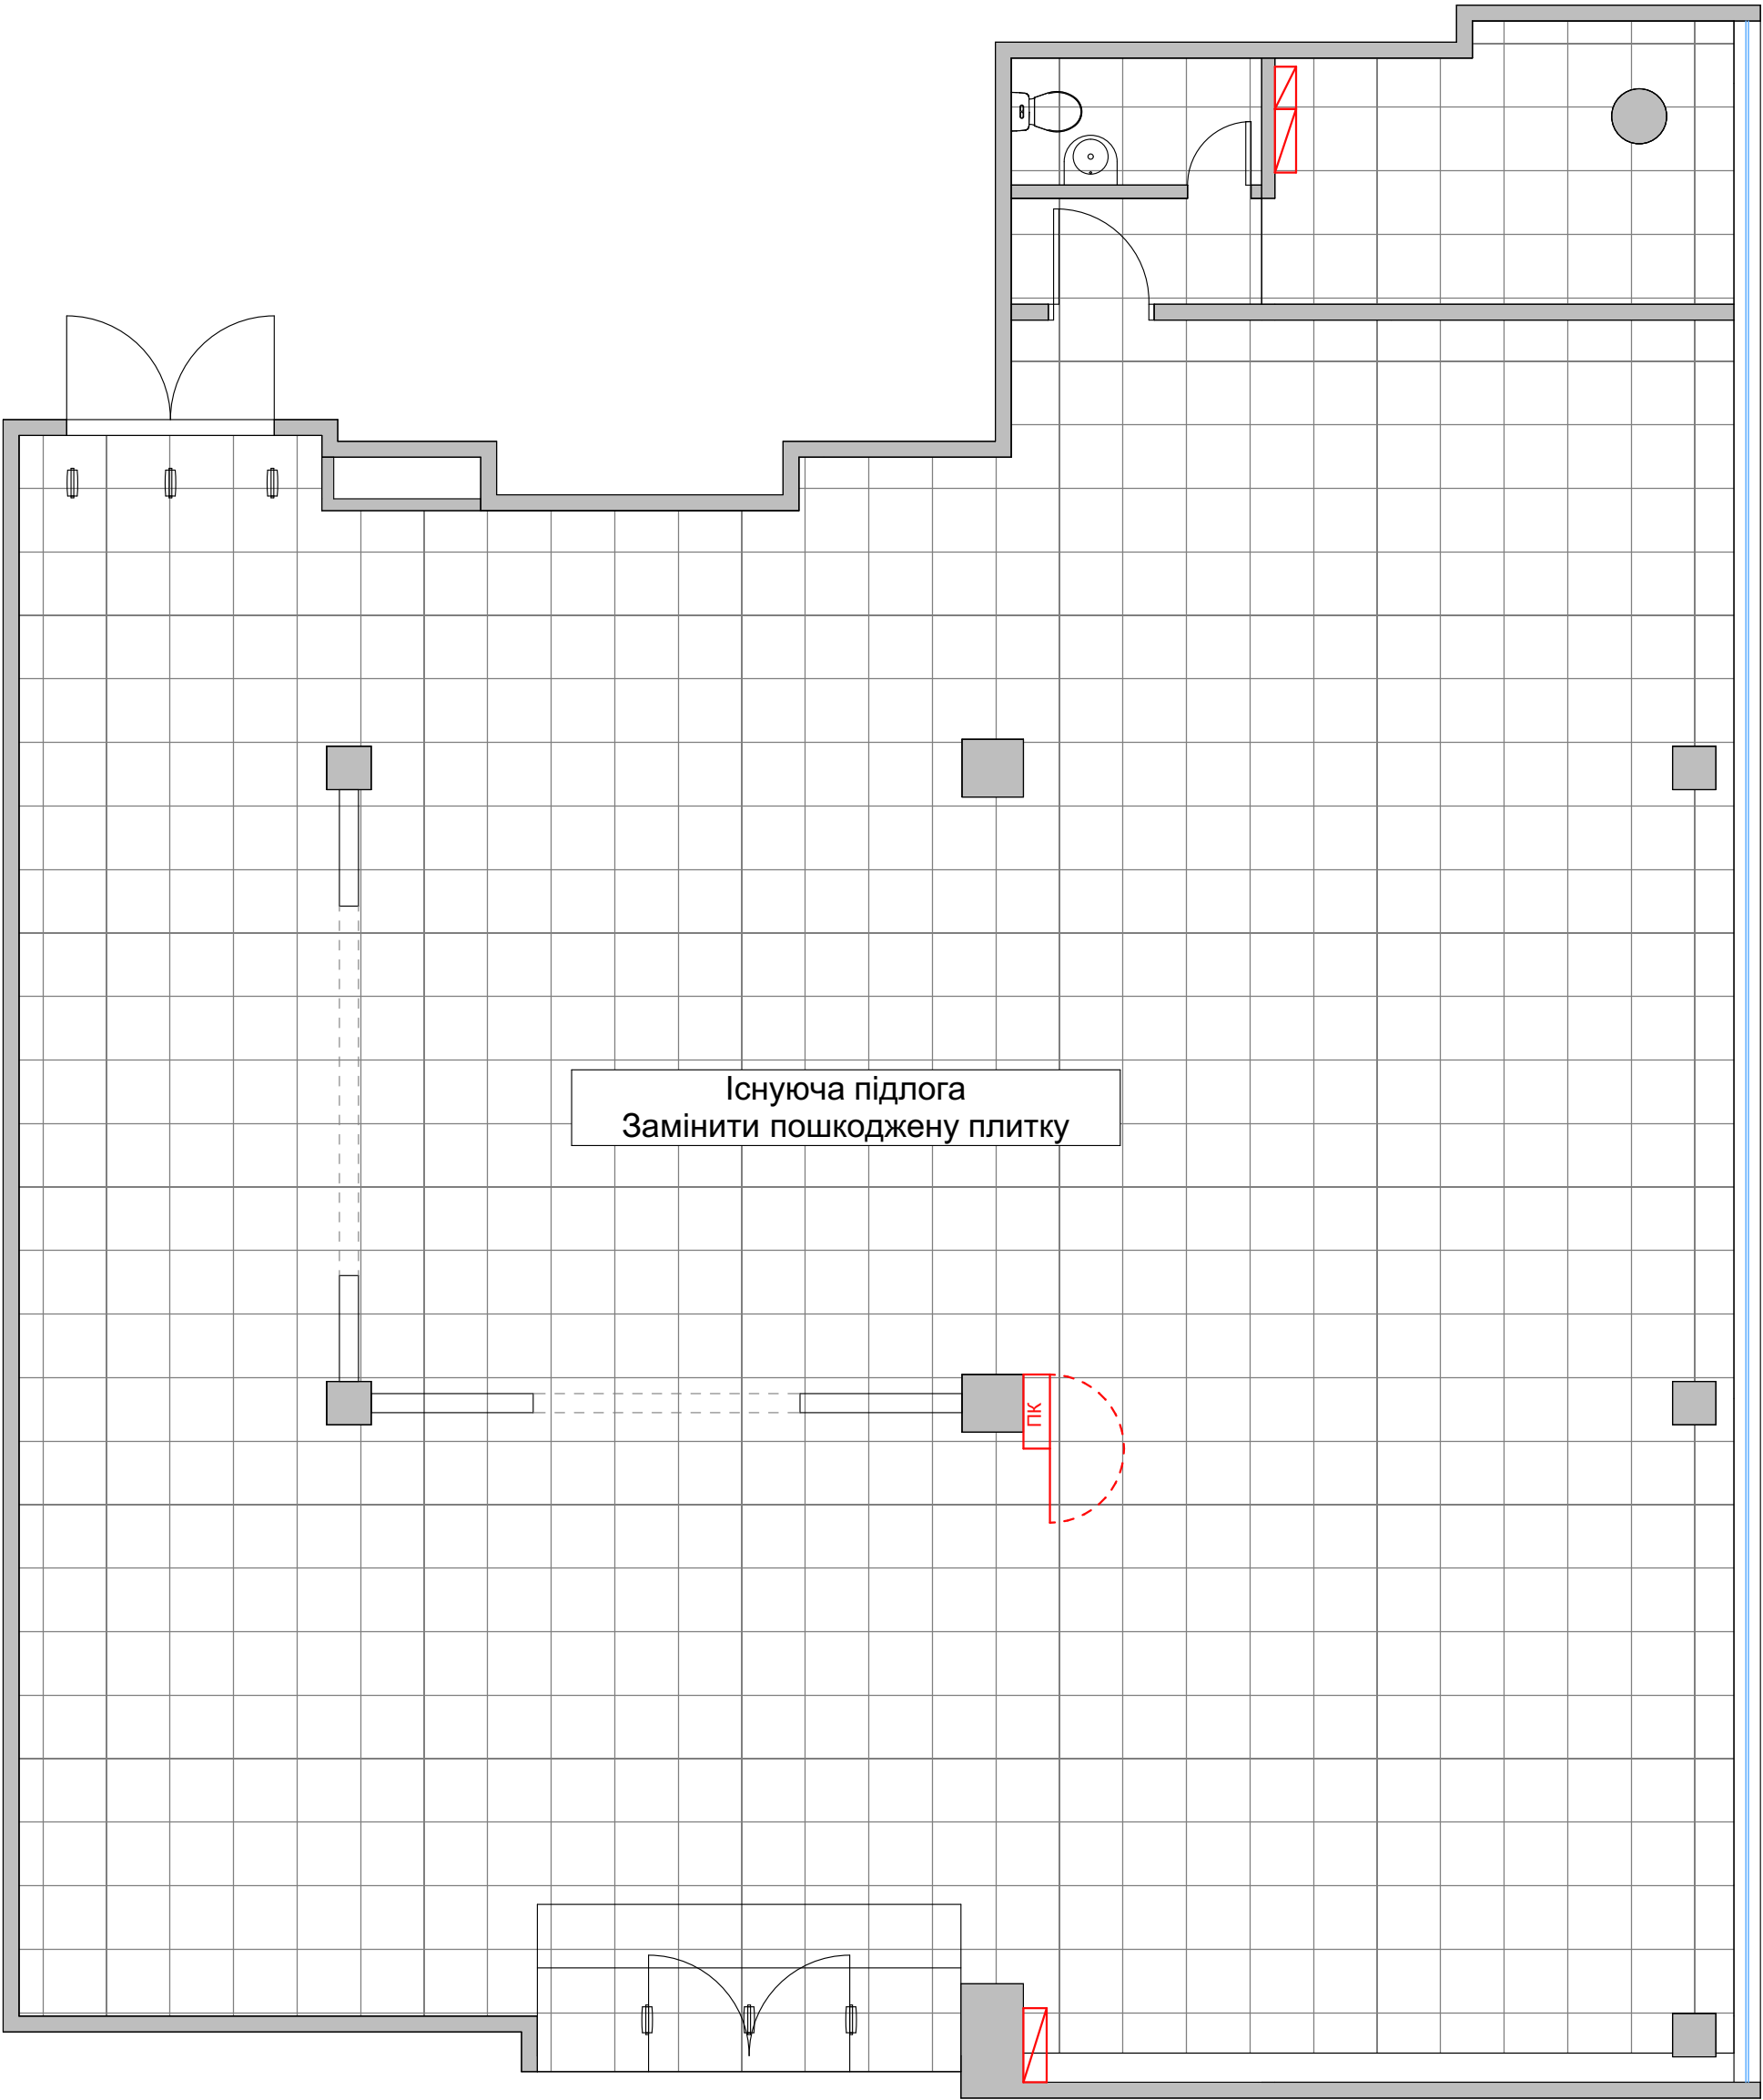

ПОГОДЖЕНО:			
Інв.№ оригін.	Підпис і дата		Зам. Інв. №

						005-2024-SC-AR			
Зм.	Кіл.	Лист	№ док	Підпис	Дата				
ГІП		Ляшенко		<i>Ляшенко</i>		Рішення по архітектурі та дизайну магазину "Будинок іграшок" в ТРЦ Гермес за адресою: вул. Ярослава Мудрого, 40, м. Біла Церква	Стадія	Аркуш	Аркушів
Перевірив		Ляшенко		<i>Ляшенко</i>			РП	5	10
Розробив		Мартинюк		<i>Мартинюк</i>	07.05				
						План покриття на підлогу	 SYNERGY CONSTRUCTION		


План стелі

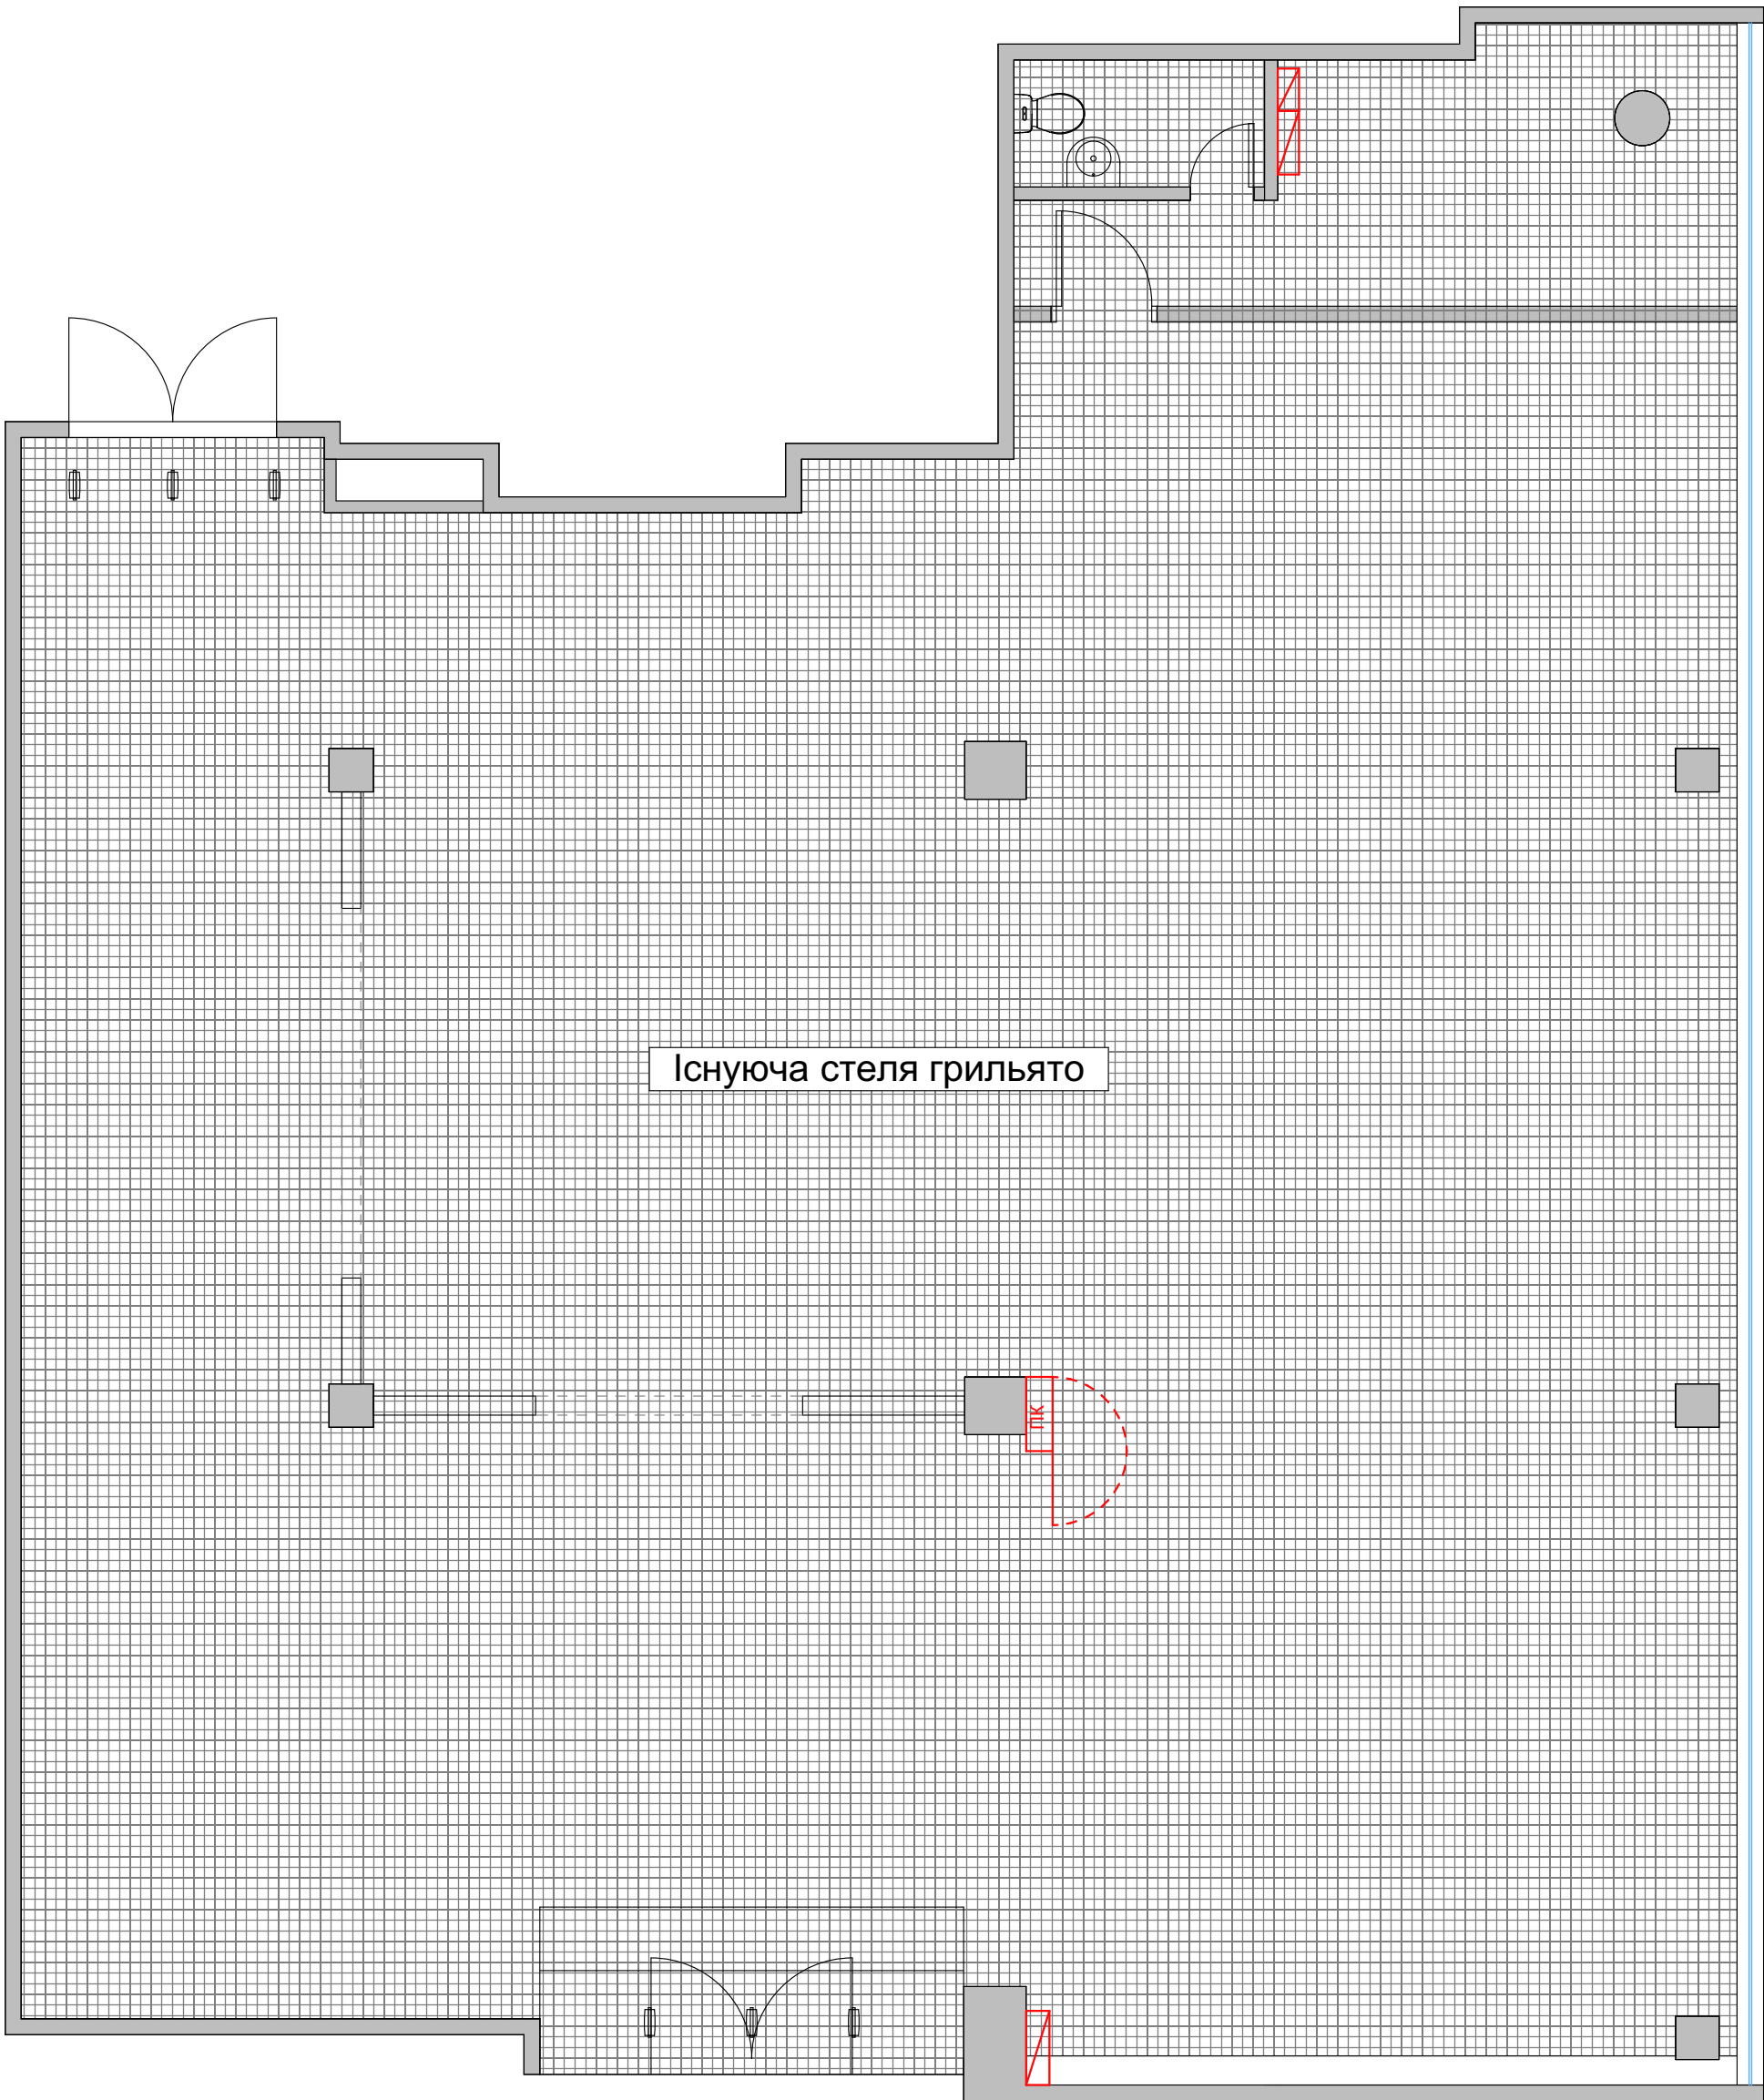

ПОГОДЖЕНО:			
Інв.№ оригін.	Підпис і дата	Зам. Інв. №	

005-2024-SC-AR					
Зм.	Кіл.	Лист	№ док	Підпис	Дата
ГП		Ляшенко		<i>Ляшенко</i>	
Перевірів		Ляшенко		<i>Ляшенко</i>	
Розробив		Мартинюк		<i>Мартинюк</i>	07.05
Рішення по архітектурі та дизайну магазину "Будинок іграшок" в ТРЦ Гермес за адресою: вул. Ярослава Мудрого, 40, м. Біла Церква					
План стелі					
SYNERGY CONSTRUCTION					
Формат А3					

План розташування освітлювальних приладів

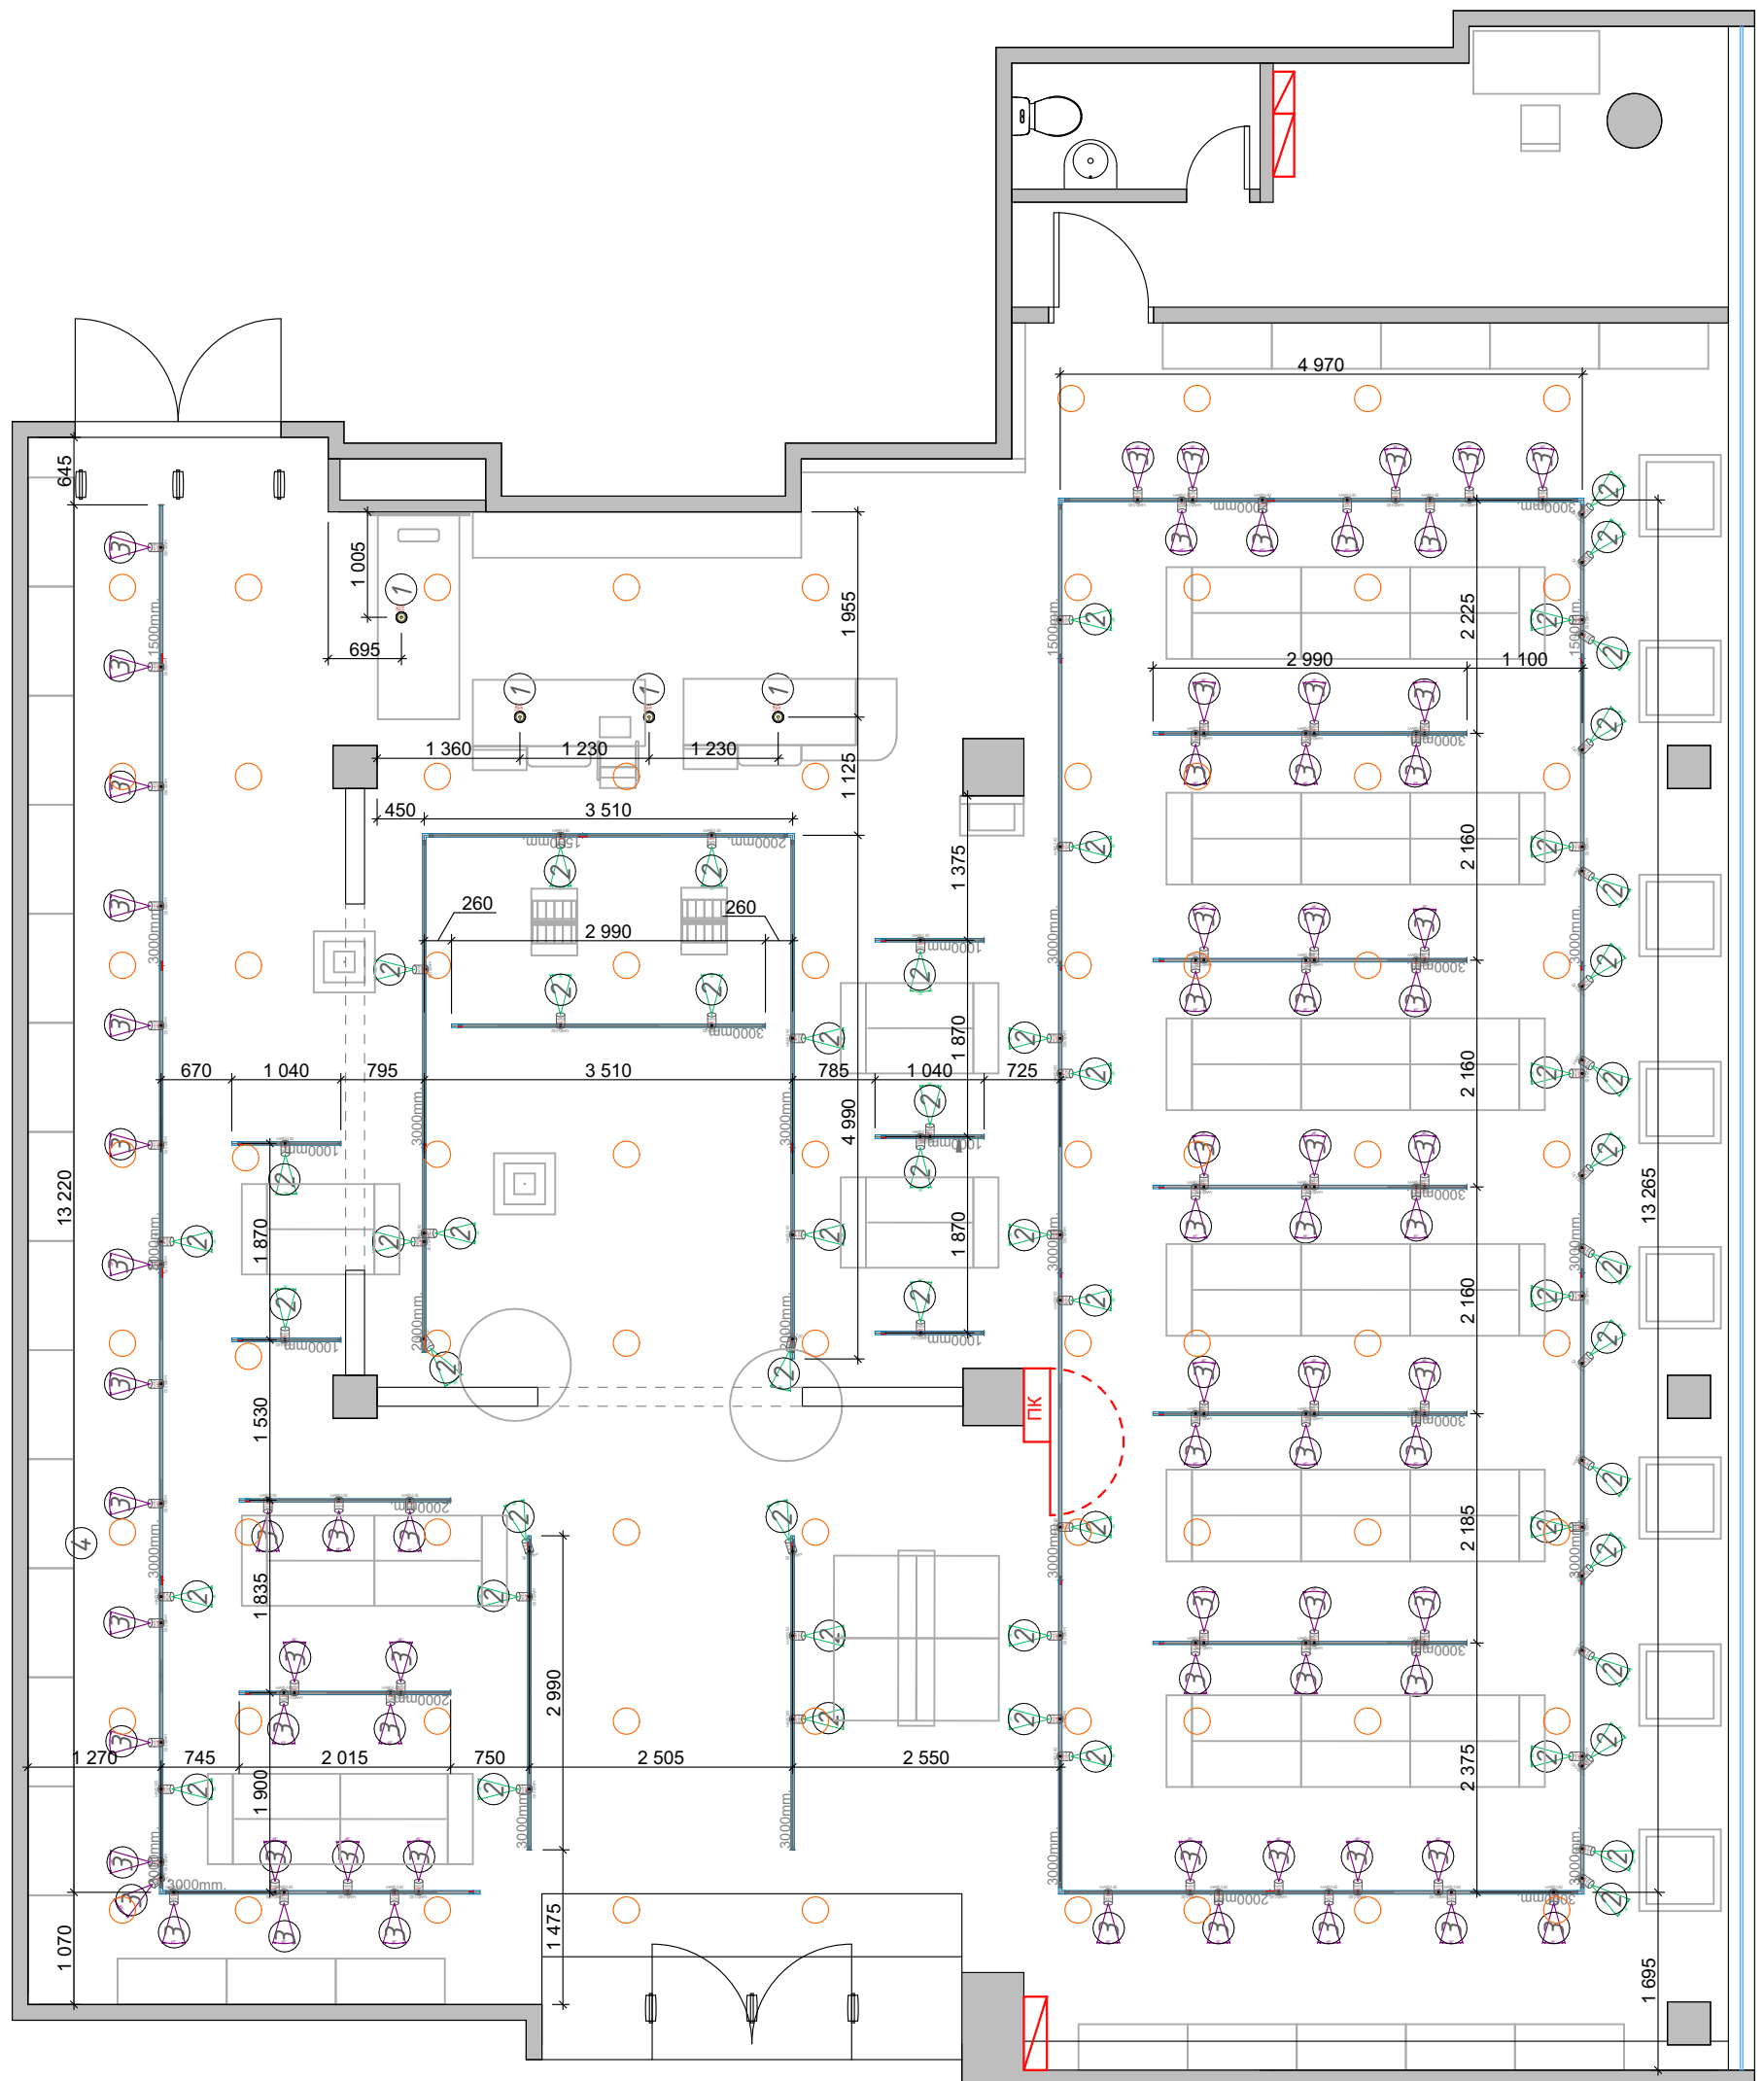

СВІТИЛЬНИКИ			
№ НА ПЛАНІ	МОДЕЛЬ І ХАРАКТЕРИСТИКИ	СИМВОЛ	КІЛЬКІСТЬ
1	GRA-L 106/28W/935PW/60SPD/BK(RAL9005)V/STD/Suspended/290/F/x1/R-92 /Cable2m		4
2	MARS-S 82/28W/935PW/38PC/BK(RAL9005)V/STD/Track-D/125/A/x1/R-63/1		58
3	MARS-S 82/28W/935PW/45PC/BK(RAL9005)V/STD/Track-D/125/A/x1/R-63/1		74

○ -Існуючий точковий світильник Biom LED,32 Вт, 6400K



- Світильник на шинопровід


- Шинопровід, +3 200

Світильники під номером 1 монтувати
на відмітці +2 000

						005-2024-SC-AR				
Зм.	Кіл.	Лист	№ док	Підпис	Дата					
						Рішення по архітектурі та дизайну магазину "Будинок іграшок" в ТРЦ Гермес за адресою: вул. Ярослава Мудрого, 40, м. Біла Церква		Стадія	Аркуш	Аркушів
ГІП		Ляшенко		<i>Ляшенко</i>		РП		7	10	
Перевірив		Ляшенко		<i>Ляшенко</i>						
Розробив		Мартинюк		<i>Мартинюк</i>	07.05					
						План розташування освітлювальних приладів		 SYNERGY CONSTRUCTION		

Примітки:
1. Для виконання робіт з електроживлення див. проект ЕТР

План електроживлення

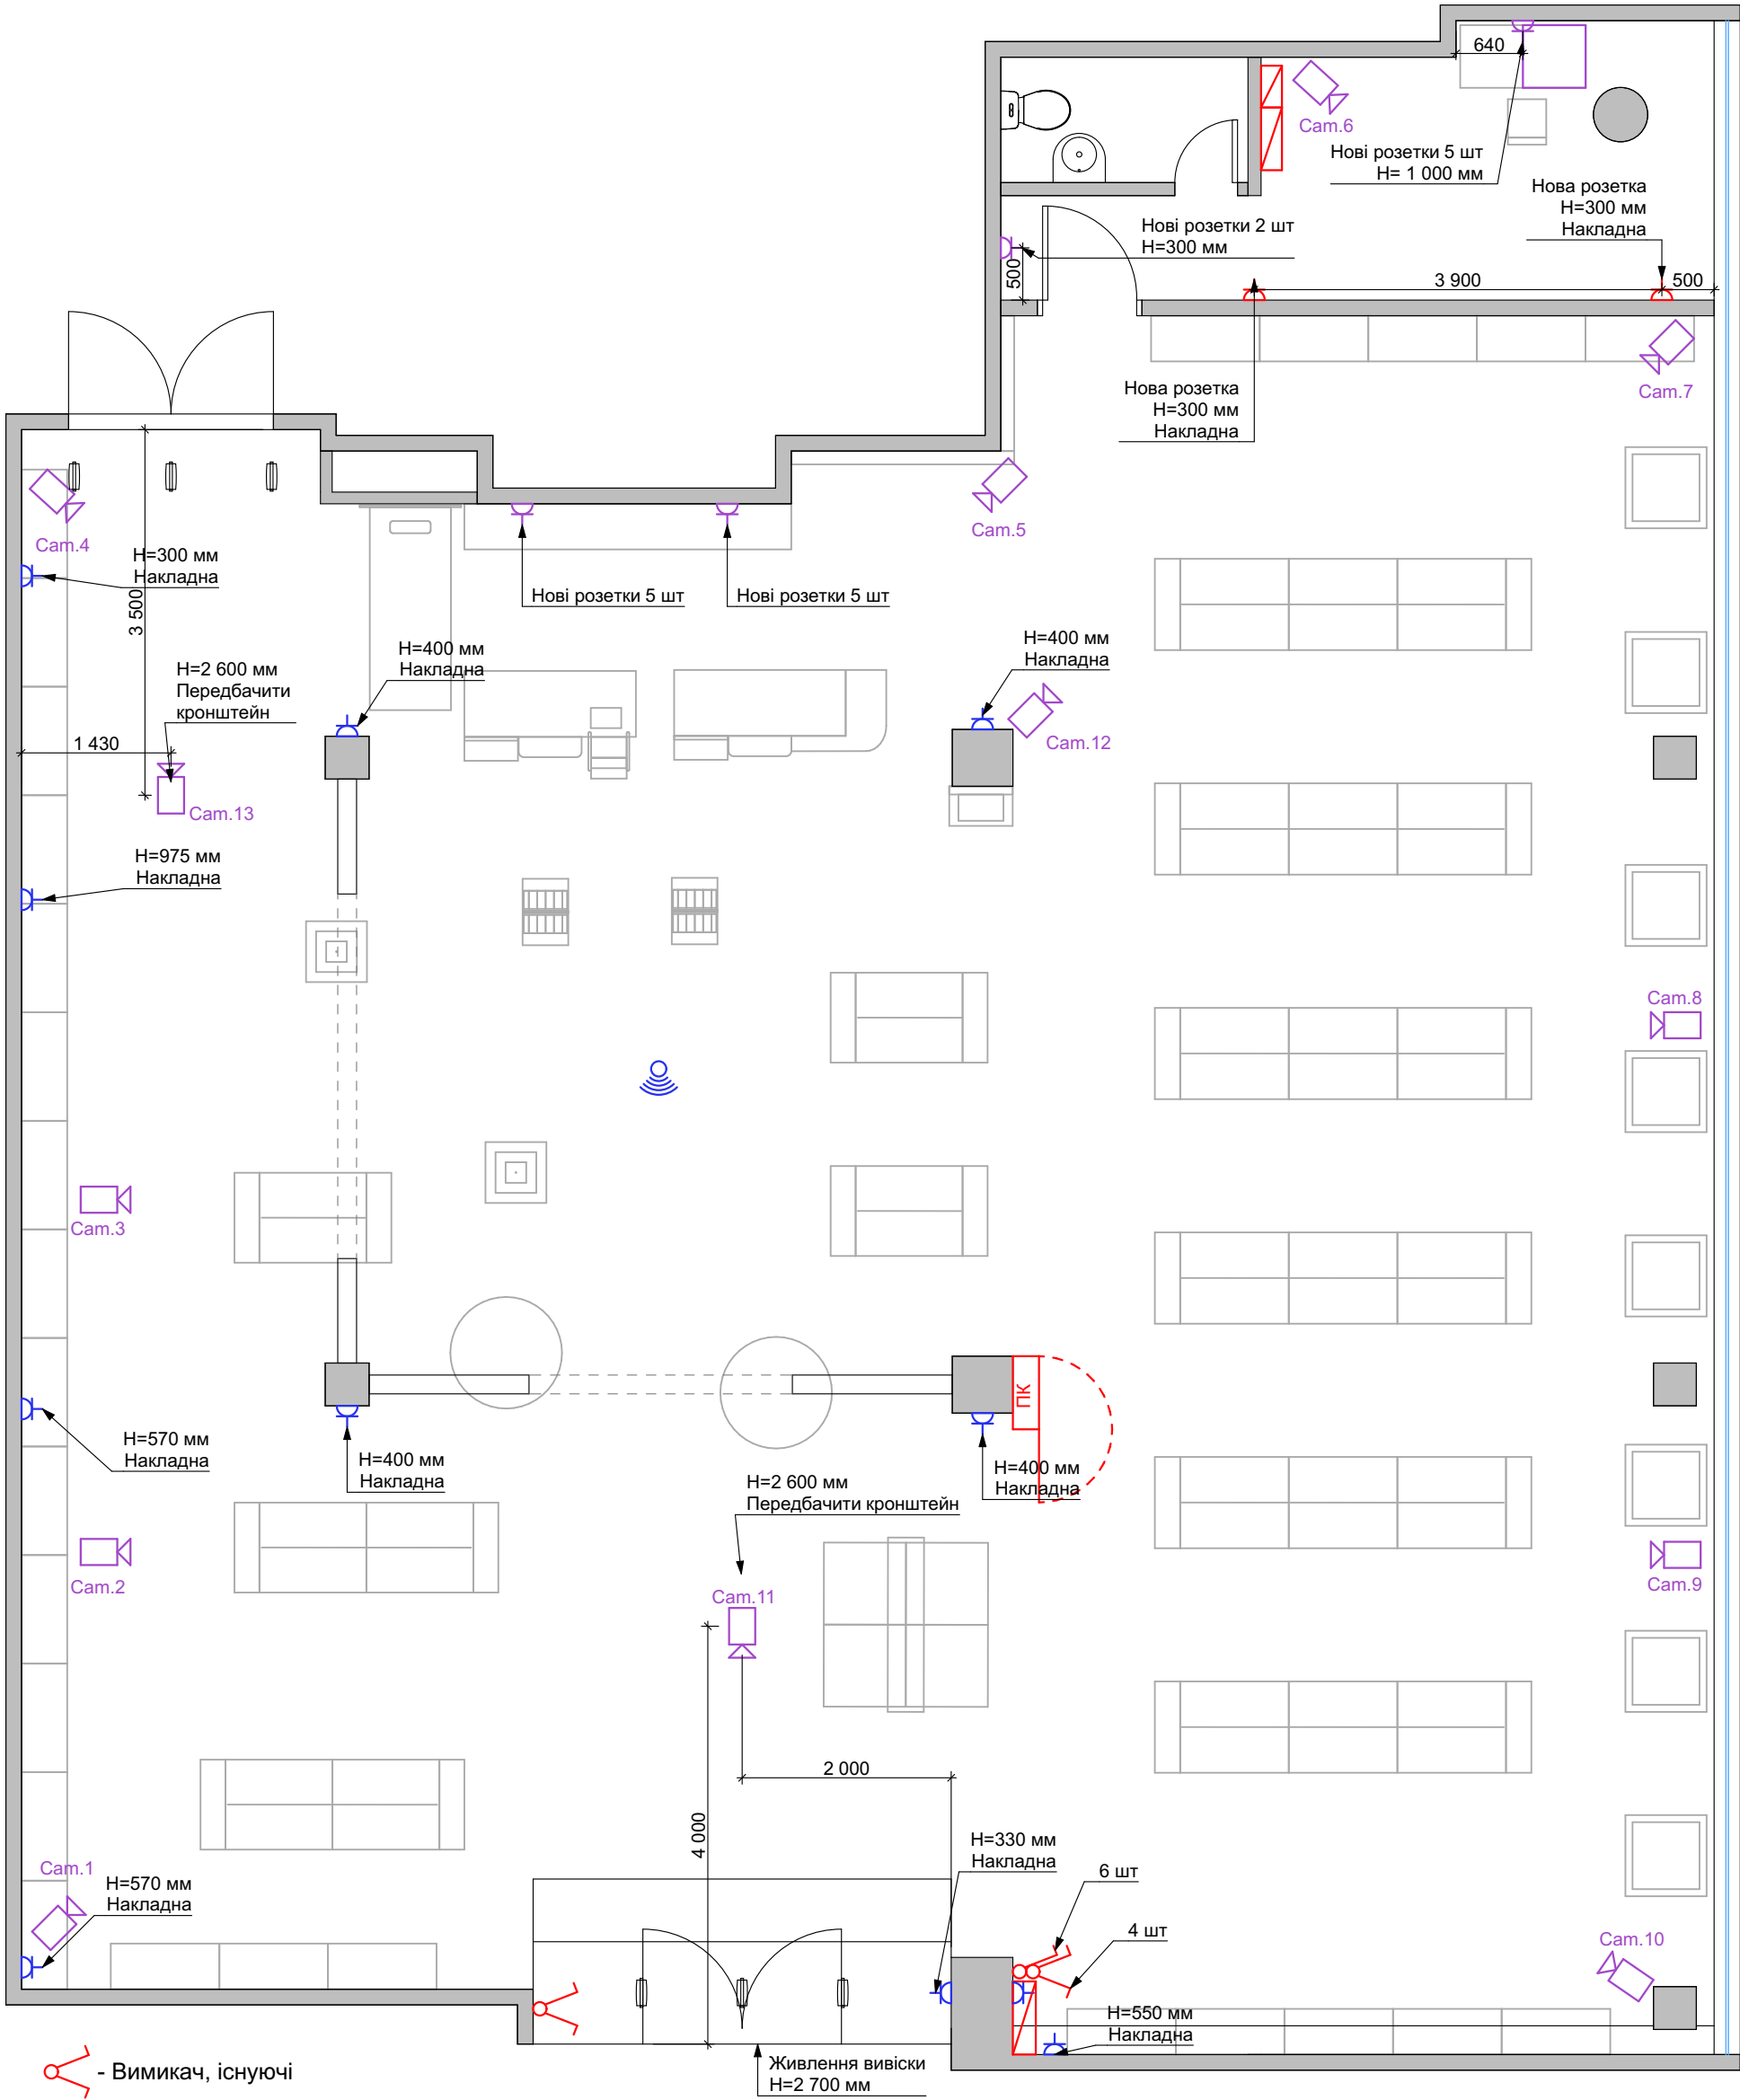

- Вимикач, існуючі
- Штепсельна розетка, існуючі
- Електрощит, існуючий
- Відеокамера
- Wi-Fi
- IT шафа, + 1800

Запас кабелю для камер 3 м.
Кабель FTP cat 5e камери, 2 кабелі каса, WiFi, OMNI зводиться в кабінет директора.

005-2024-SC-AR

Зм.	Кіл.	Лист	№ док	Підпис	Дата
ГІП	Ляшенко				
Перевірив	Ляшенко				
Розробив	Мартинюк				07.05

Рішення по архітектурі та дизайну магазину "Будинок іграшок" в ТРЦ Гермес за адресою: вул. Ярослава Мудрого, 40, м. Біла Церква


Стадія	Аркуш	Аркушів
РП	8	10



Примітки:
1. Для виконання робіт з електроживлення див. проект ЕТР

План електроживлення

План оздоблення стін

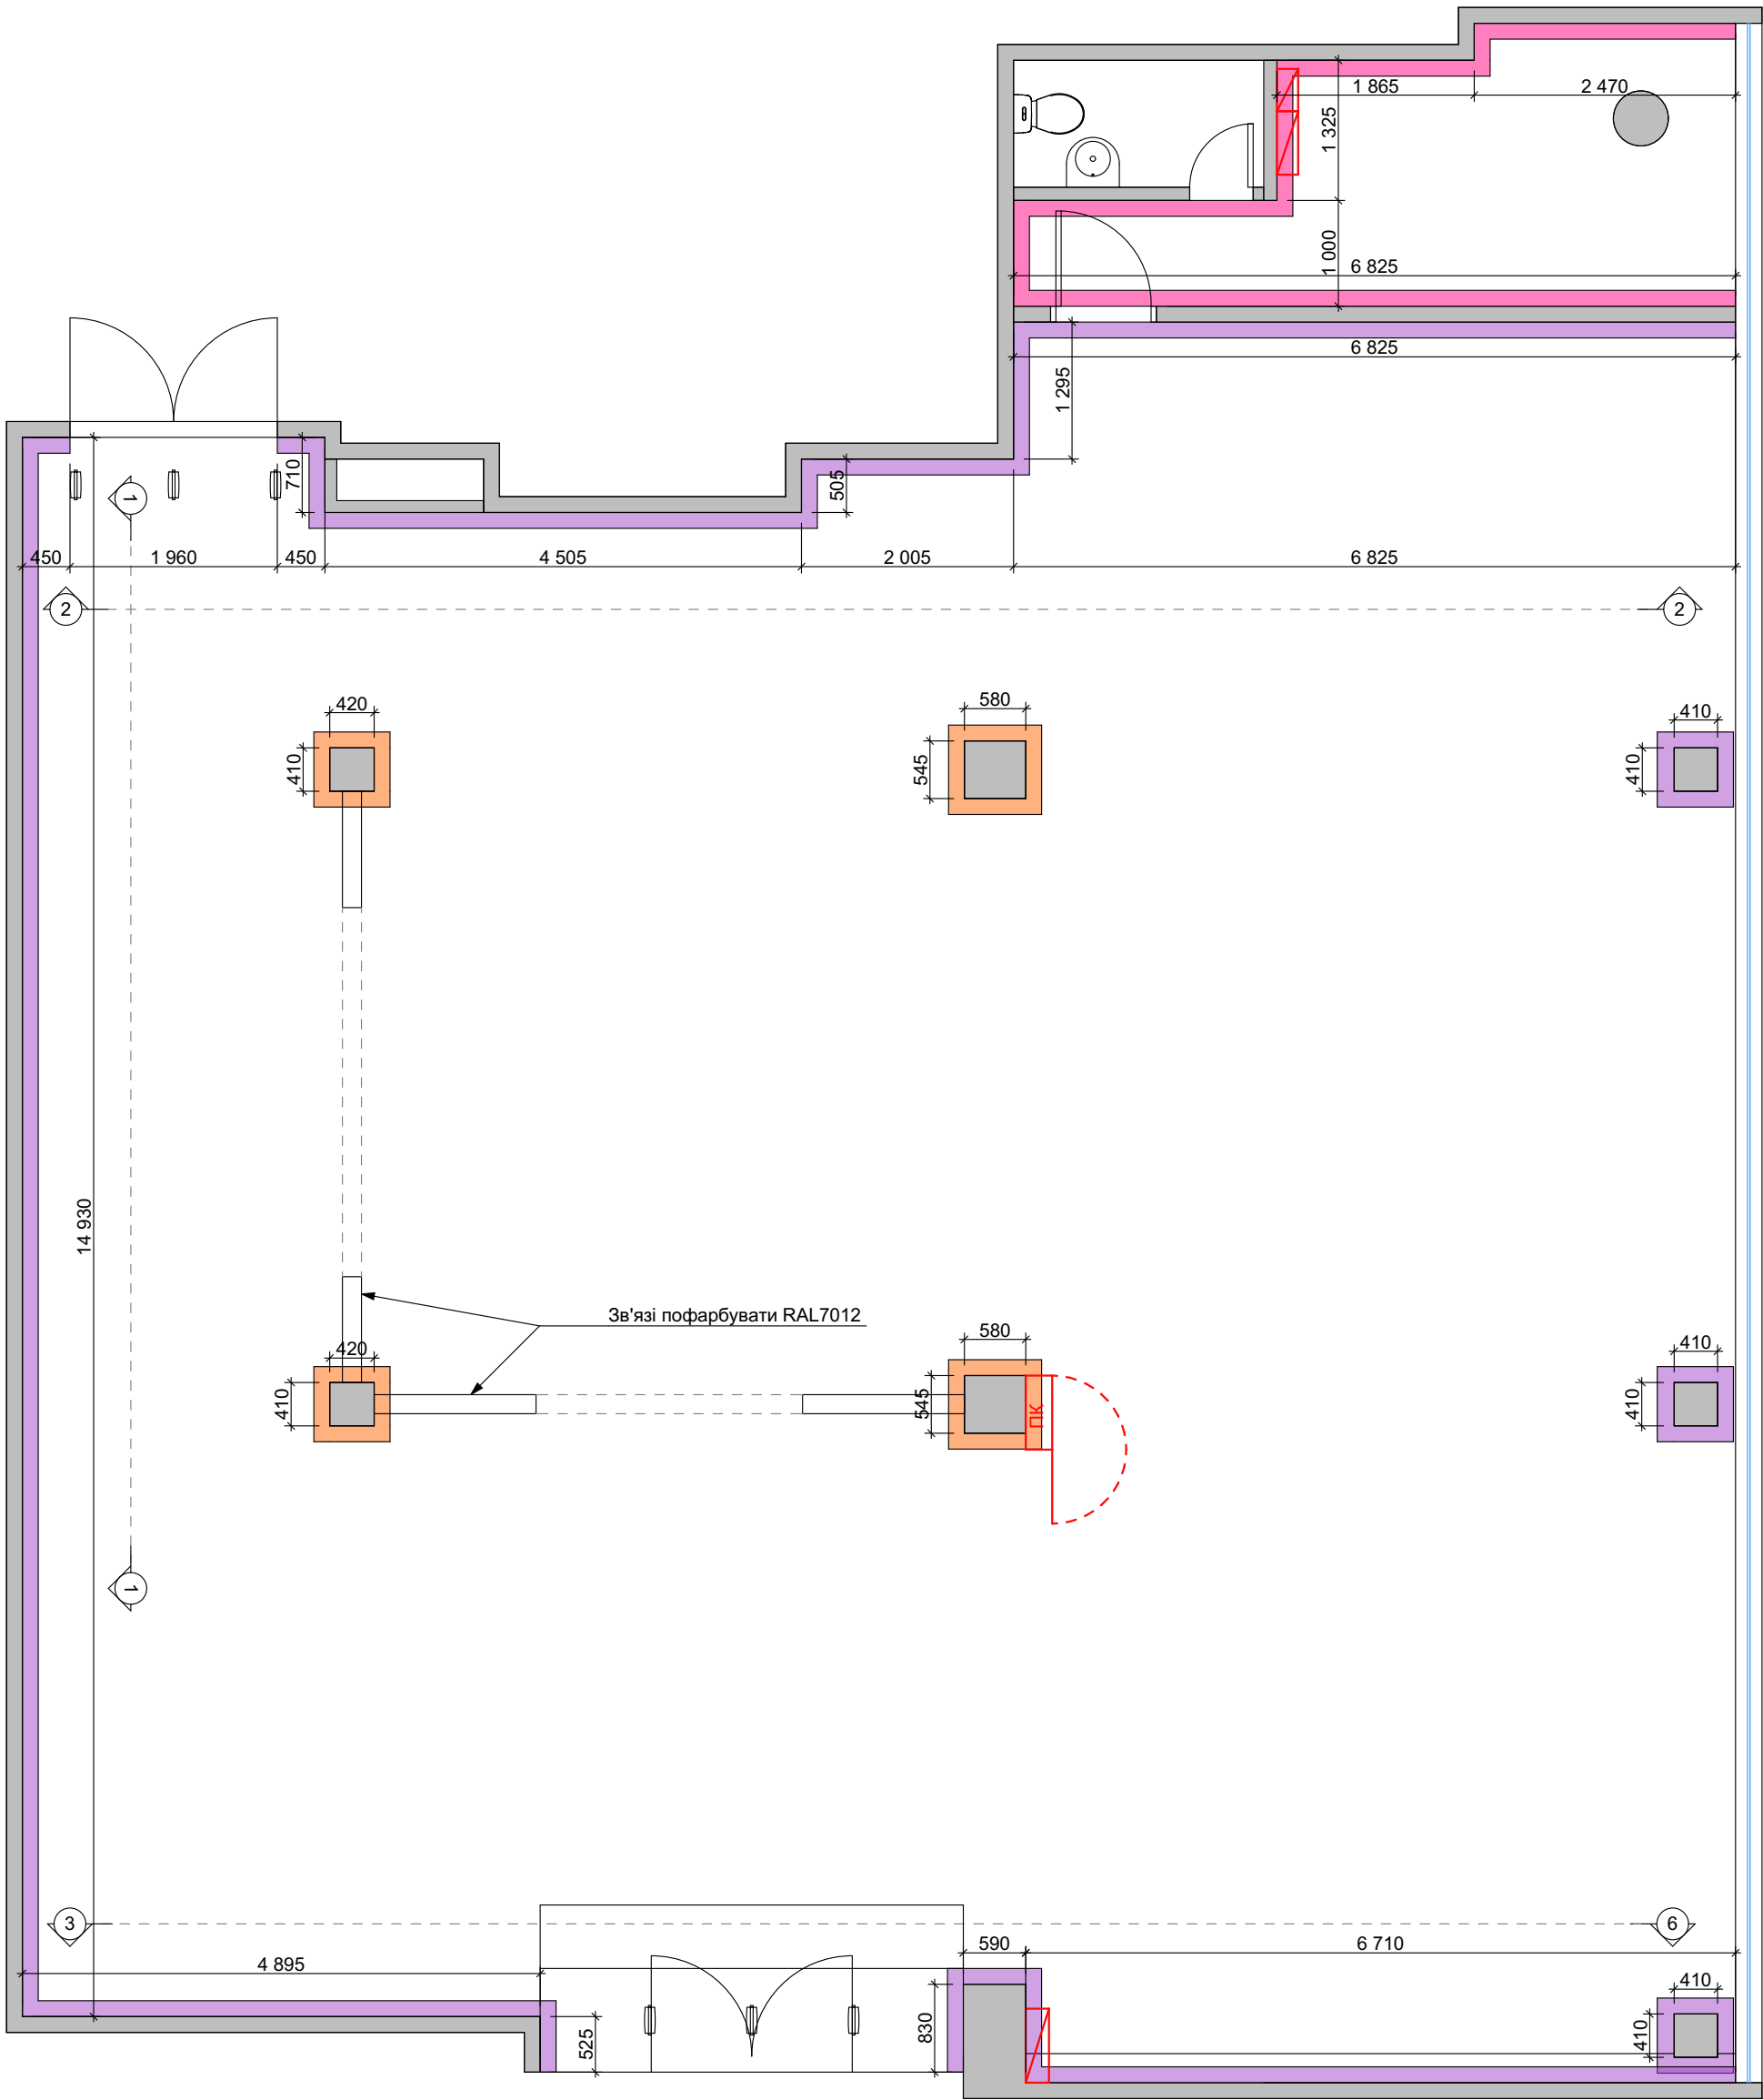

- Фарбування стін RAL 7012 до відмітки+ 2
- 400, від +2 400 до + 3 200 - RAL 9003, від + 3 200 до +3 500 - RAL 7012
- Фарбування колон RAL 7012 на всю висоту
- Фарбування стін RAL 9003

005-2024-SC-AR


Зм.	Кіл.	Лист	№ док	Підпис	Дата
ГП	Ляшенко	Ляшенко			
Перевірів	Ляшенко	Ляшенко			
Розробив	Мартинюк	Мартинюк			07.05

Рішення по архітектурі та дизайну магазину "Будинок іграшок" в ТРЦ Гермес за адресою: вул. Ярослава Мудрого, 40, м. Біла Церква	Стадія	Аркуш	Аркушів
	РП	9	10


Примітки:
Види 1-3 дивитися на аркуші 11

Розгортки стін


Вид 1-1

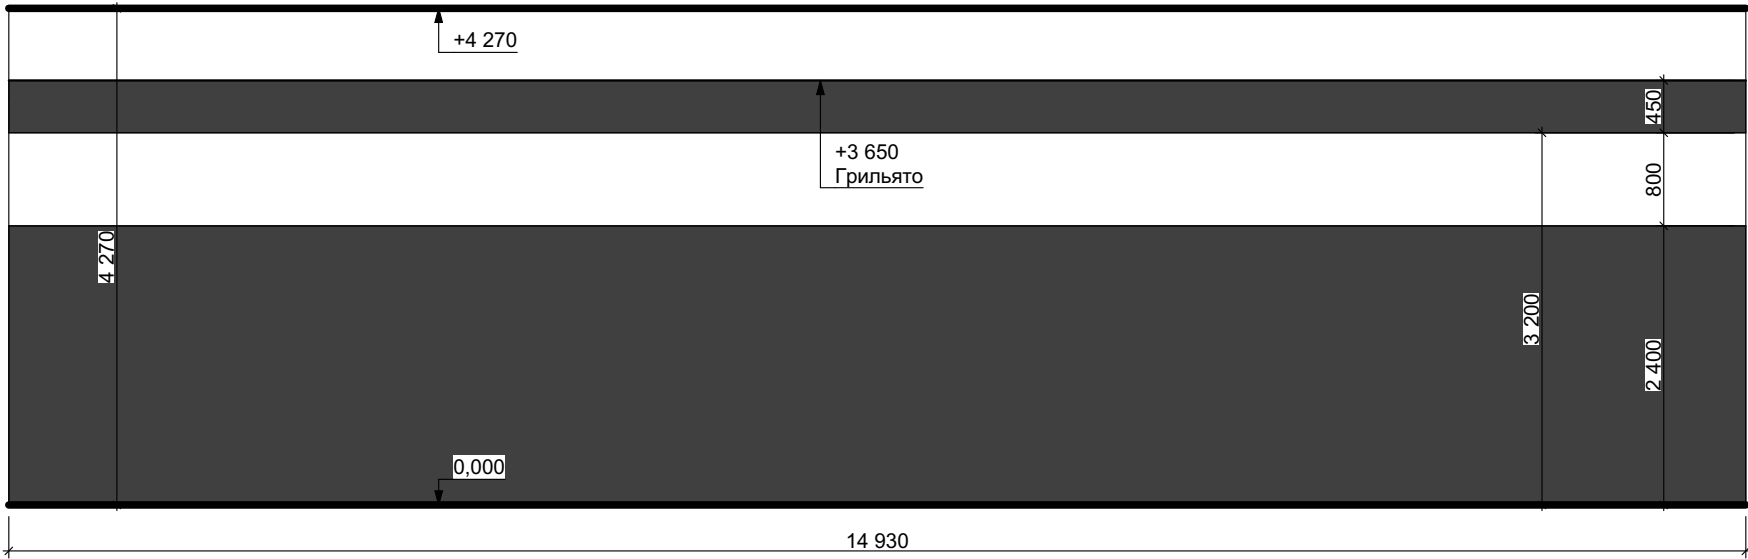

Вид 2-2

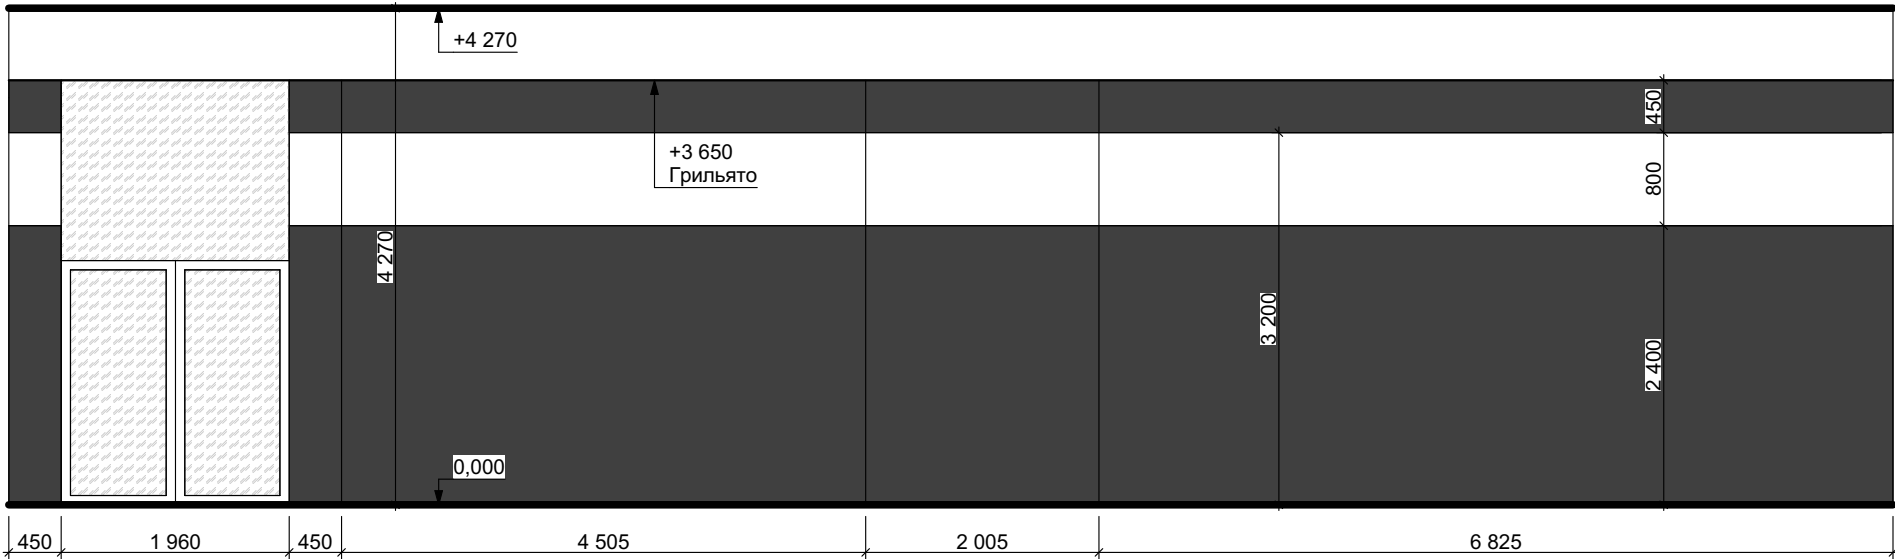

Вид 3-3

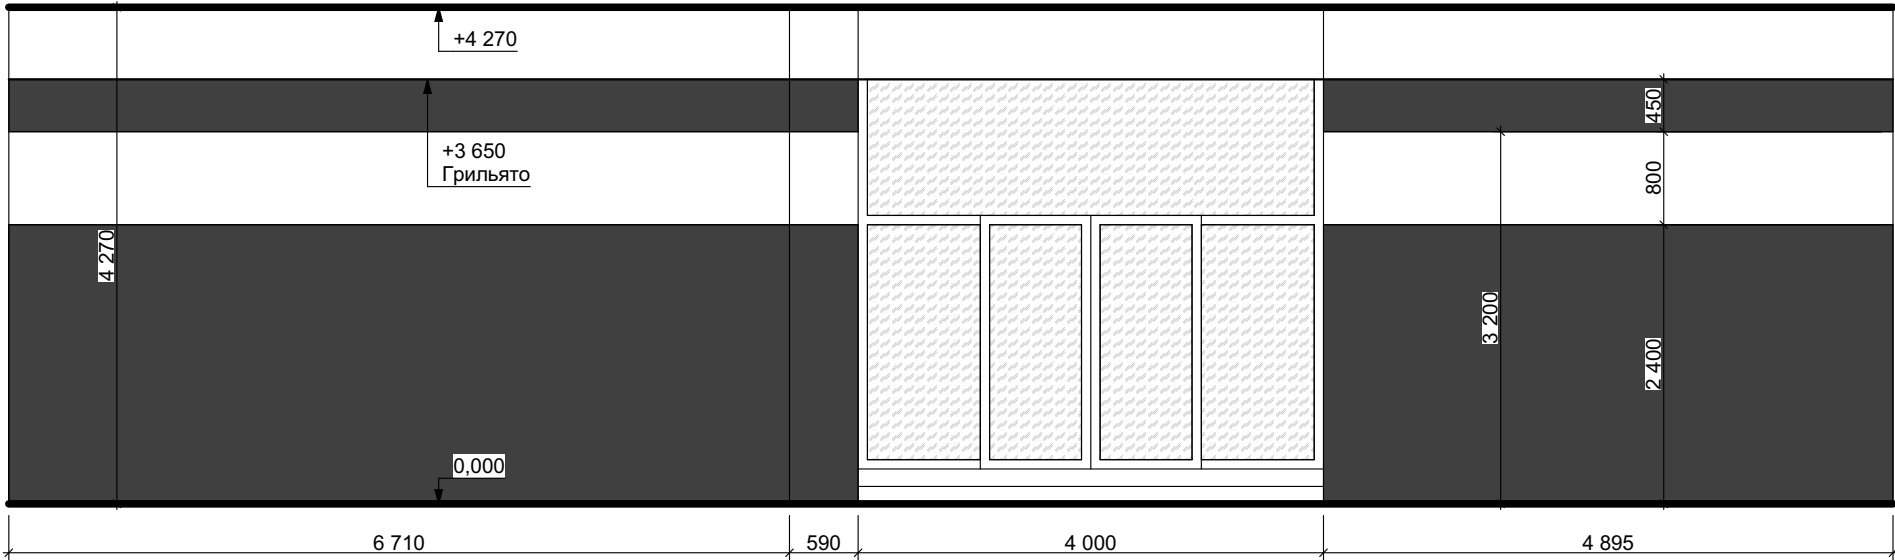

ПОГОДЖЕНО:

Зам. Інв. №	Підпис і дата	Інв.№ оригін.

- Фарбування стін RAL 7012
- Фарбування стін RAL 9003

Примітки:
Види 1-3 замарковані на аркуші 10

005-2024-SC-AR					
Зм.	Кіл.	Лист	№ док	Підпис	Дата
ГІП	Ляшенко	Ляшенко			
Перевірив	Ляшенко	Ляшенко			
Розробив	Мартинюк	Мартинюк			07.05
Рішення по архітектурі та дизайну магазину "Будинок іграшок" в ТРЦ Гермес за адресою: вул. Ярослава Мудрого, 40, м. Біла Церква					
Розгортки стін					
Синергі Констракшн					
Формат А3					