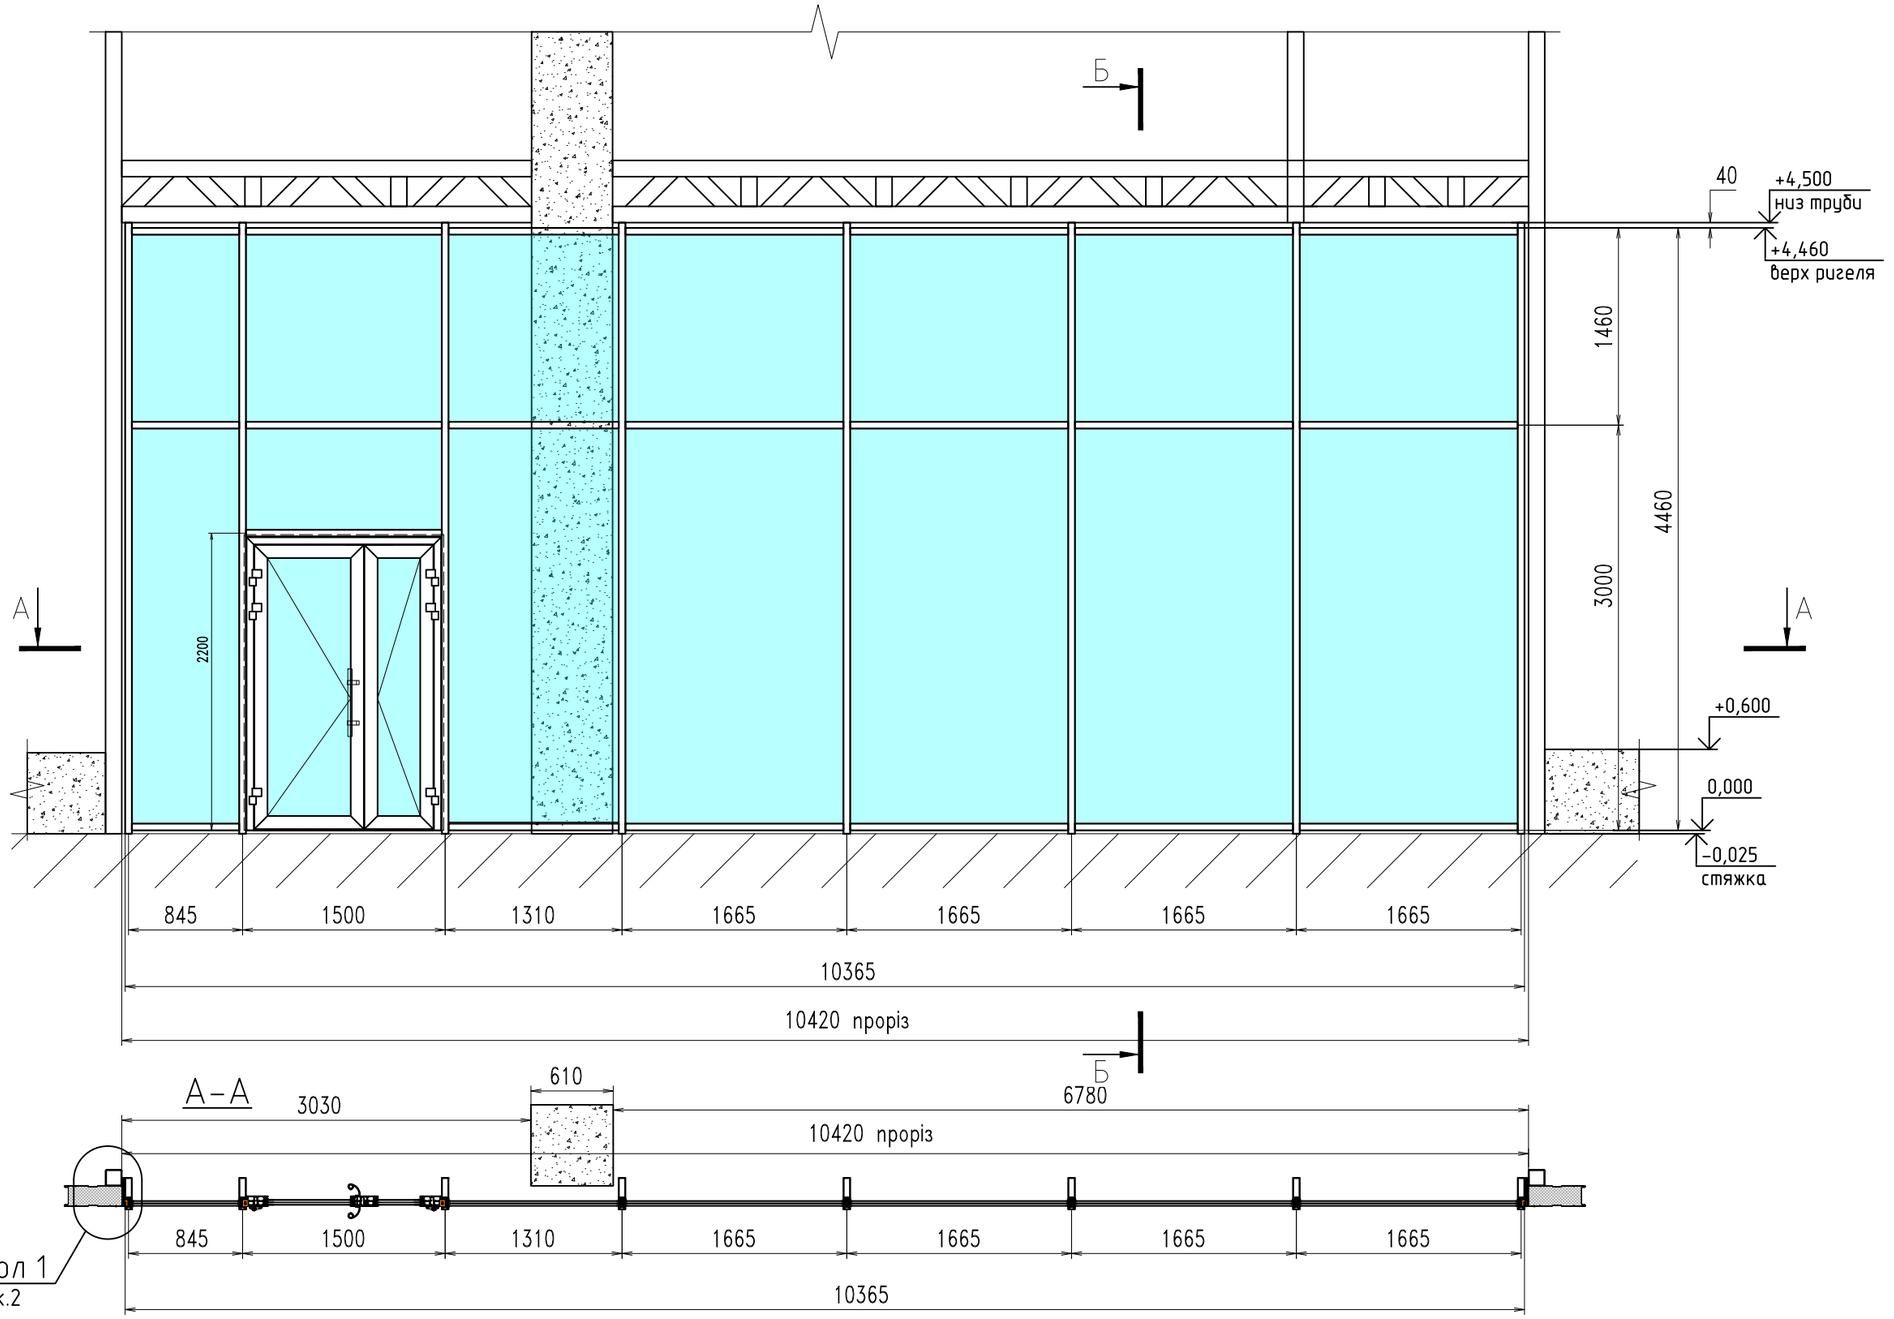

Зм.	Кілуч.	Арк.	№ док.	Підпис	Дата	Кропивницький		
Розробив		Карташов				Влаштування світлопрозорих огороджувальних конструкцій	Стадія	Аркуш 1 / Аркушів 4
Перевірив								
Н. контр.						Зовнішній вигляд конструкції		
ГІП								
Т. контр.								
Затвердив								

Погоджено

На зм. інв. №

Підп. і дата

Інв. № ориг.

Копіював

А3

Вузол 1

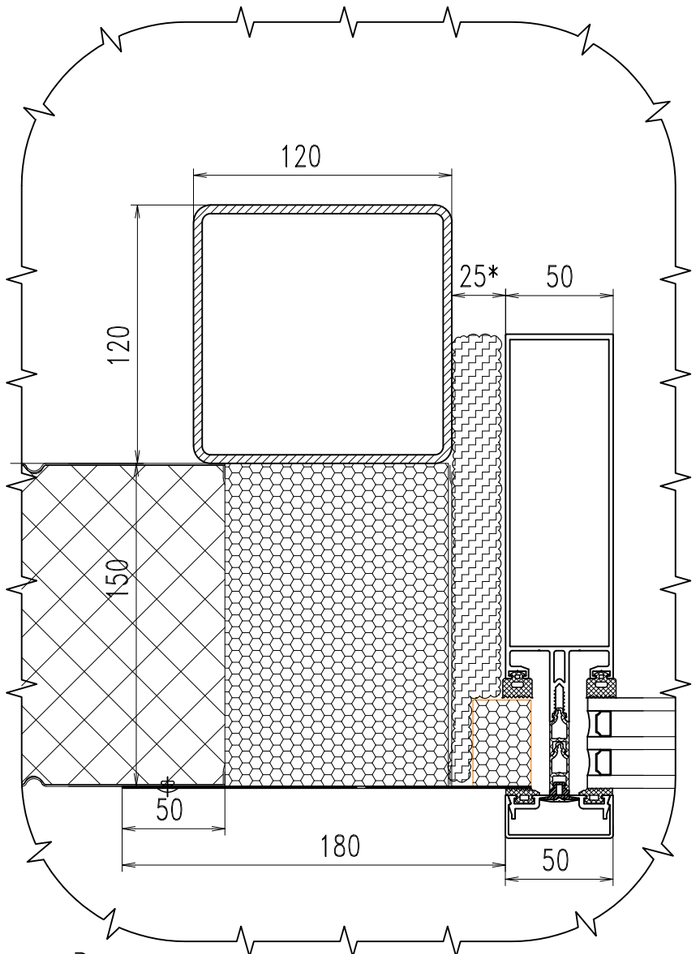

Вузол 2

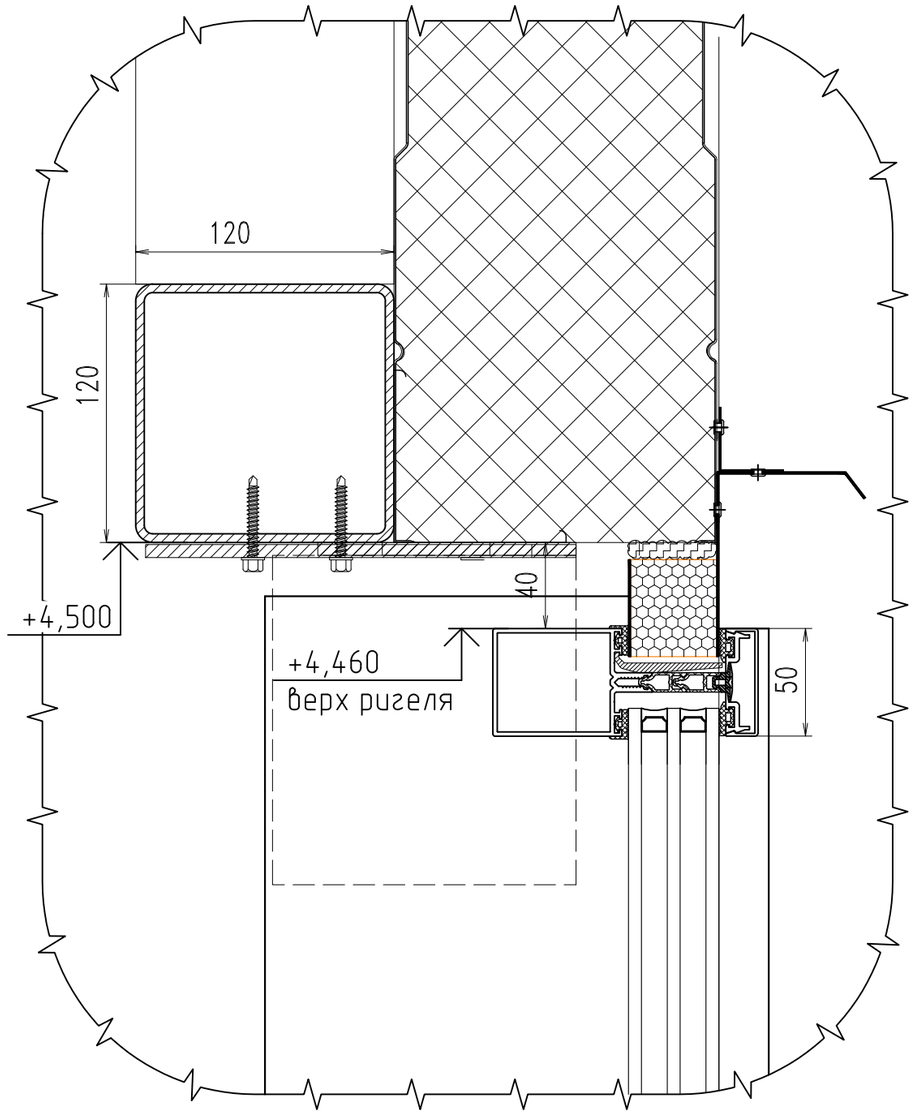

Вузол 3

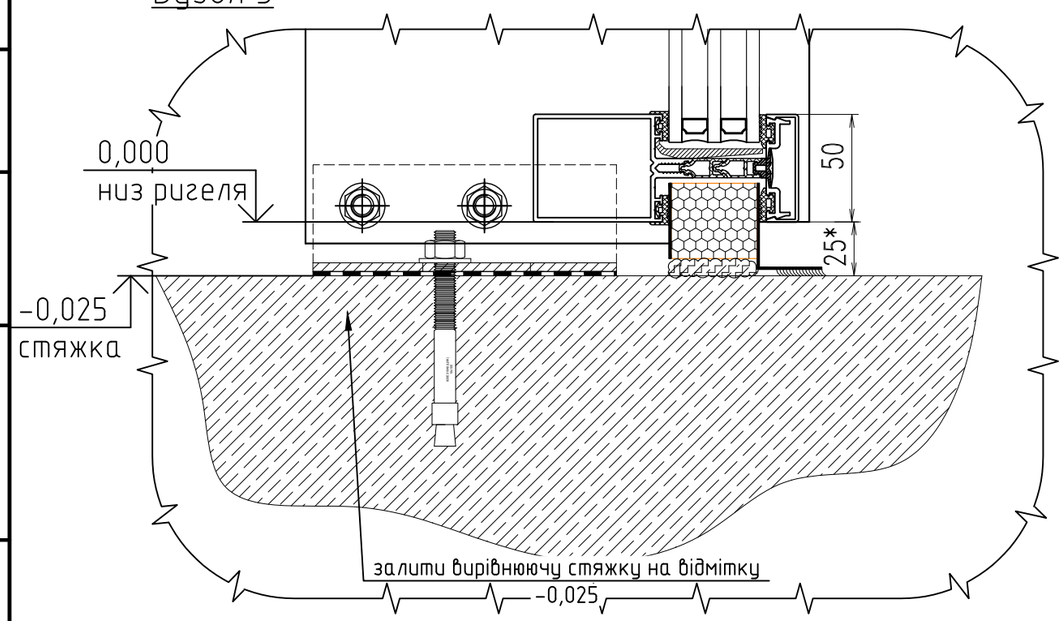

Погоджено

На зм. інв. №

Підп. і дата

Інв. № оріг.

Зм.	Кіл.уч.	Арк.	№ док.	Підпис	Дата	Кропивницький			
Розробив		Карташов				Влаштування світлопрозорих огороджувальних конструкцій	Стадія	Аркуш	Аркушів
Перевірив								2	4
Н. контр.									
ГІП						Вузол 1; Вузол 2; Вузол 3			
Т. контр.									
Затвердив									

Копіював

А3

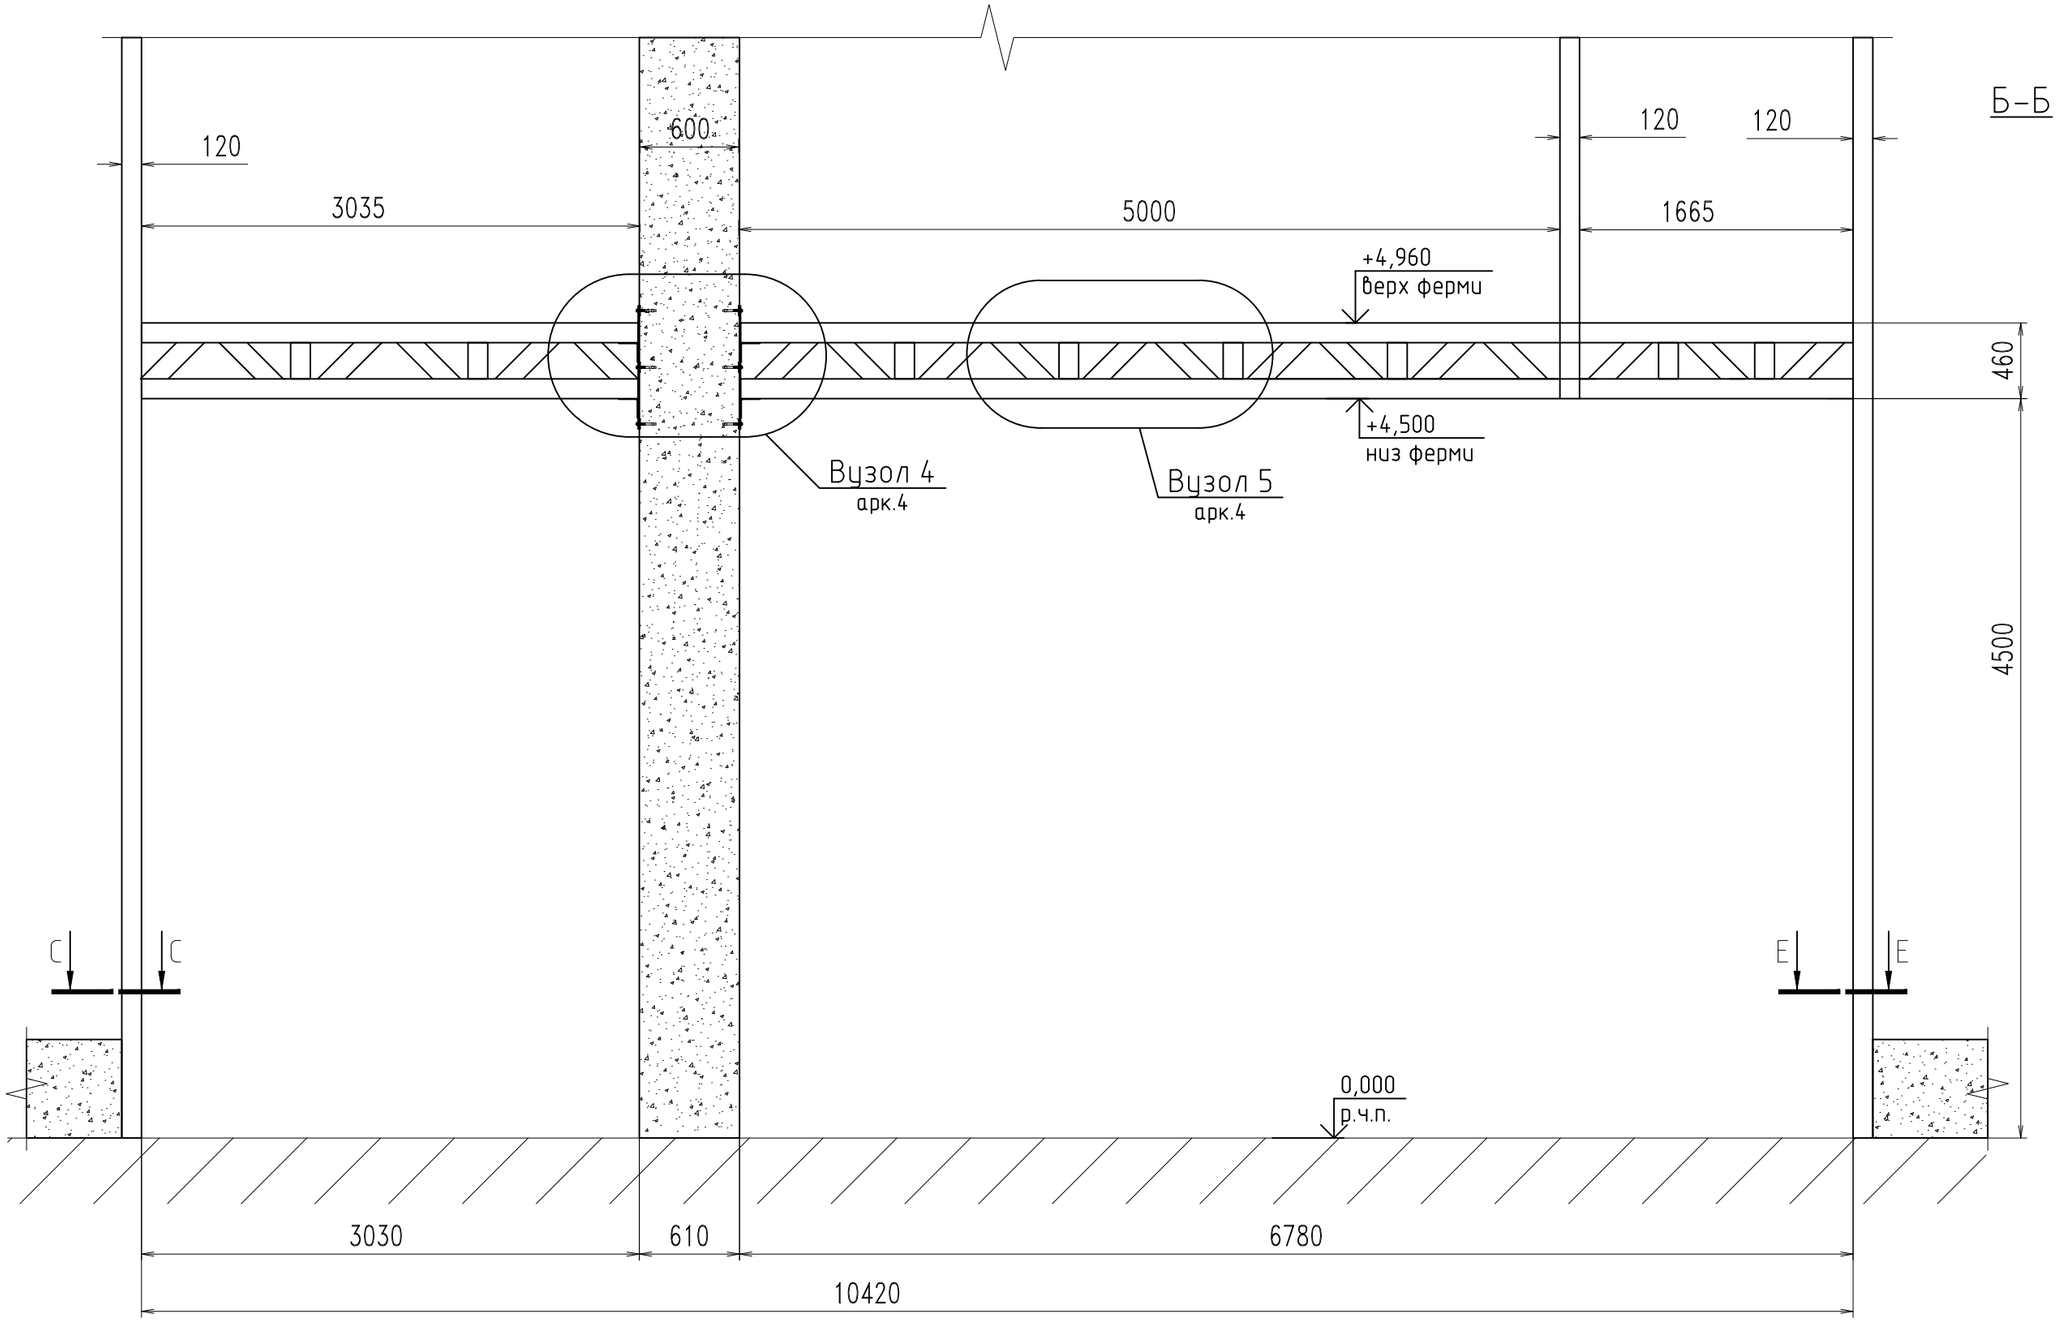

Погоджено

Інв. № ориг. | Підп. і дата | На зм. інв. №

Зм.	Кіл.уч.	Арк.	№ док.	Підпис	Дата	Кропивницький		
Розробив		Карташов				Влаштування світлопрозорих огороджувальних конструкцій	Стадія	Аркуш 3 / Аркушів 4
Перевірив								
Н. контр.								
ГІП						Влаштування металевого каркасу		
Т. контр.								
Затвердив								

Копіював А3

Погоджено

На зм. інв. №	Підп. і дата	Інв. № оригі.

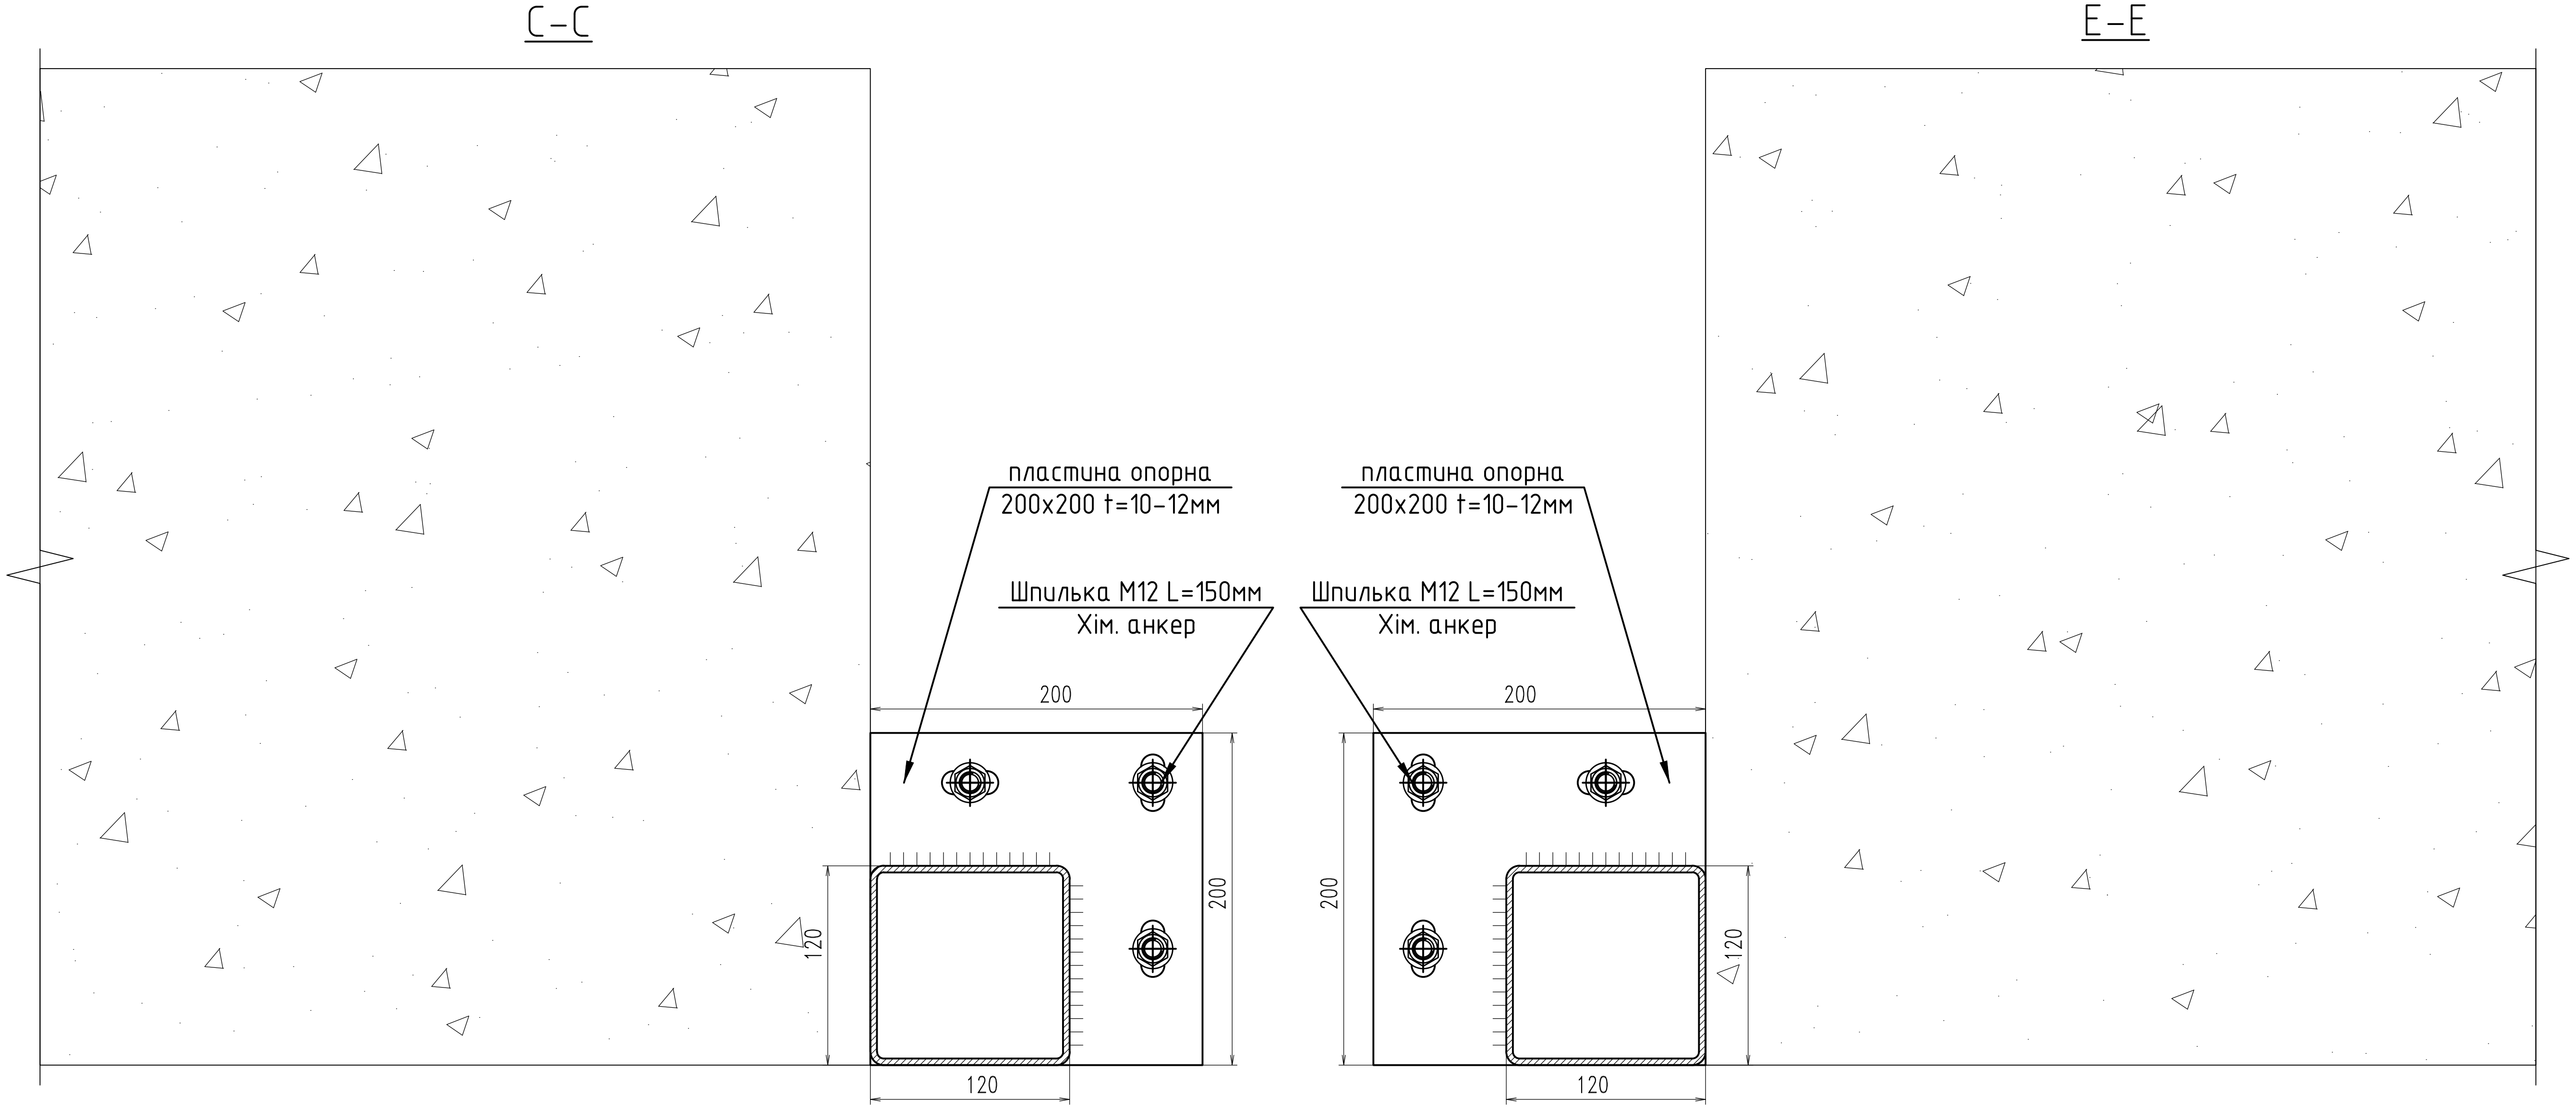

Пластина опорна
200x200 t=10–12мм
Кількість – 2шт.

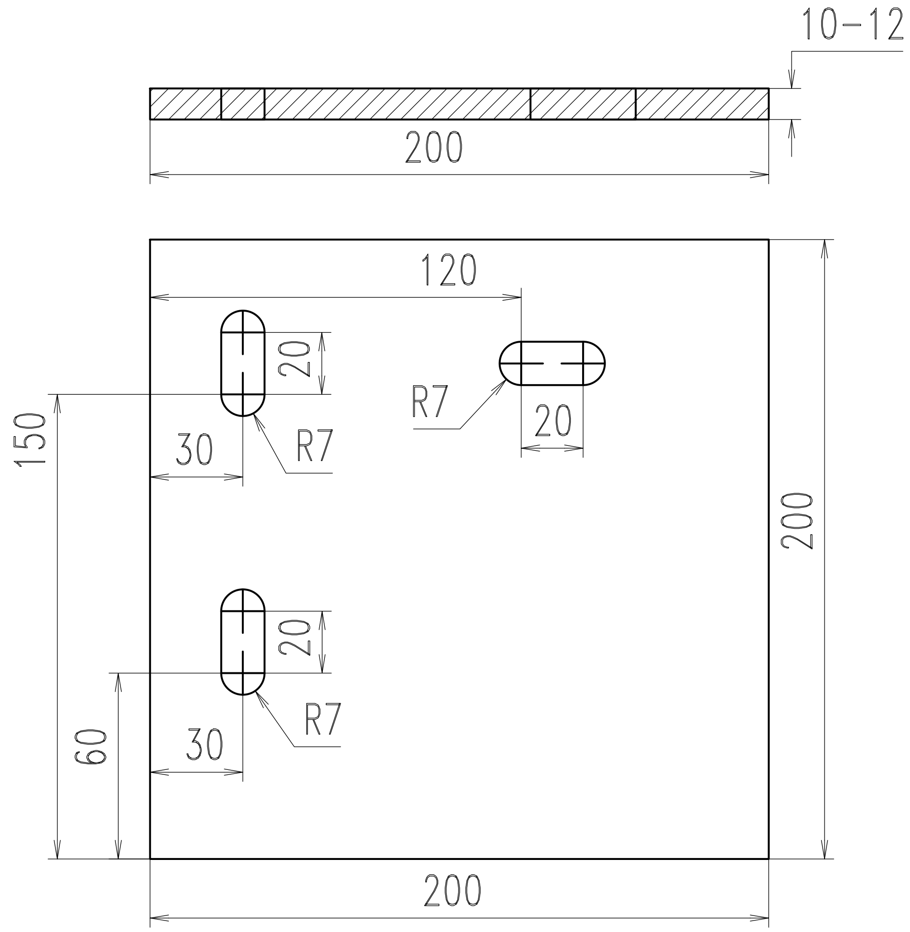

Зм.	Кіл.уч.	Арк.	№ док.	Підпис	Дата	
Розробив	Карташов					Кропивницький
Перевірив						Влаштування світлопрозорих огороджувальних конструкцій
Н. контр.						Стадія: — / Аркуш: 3.1 / Аркушів: 4
ГІП						Влаштування металевого каркасу
Т. контр.						
Затвердив						

Копіював А3

Вузол 4

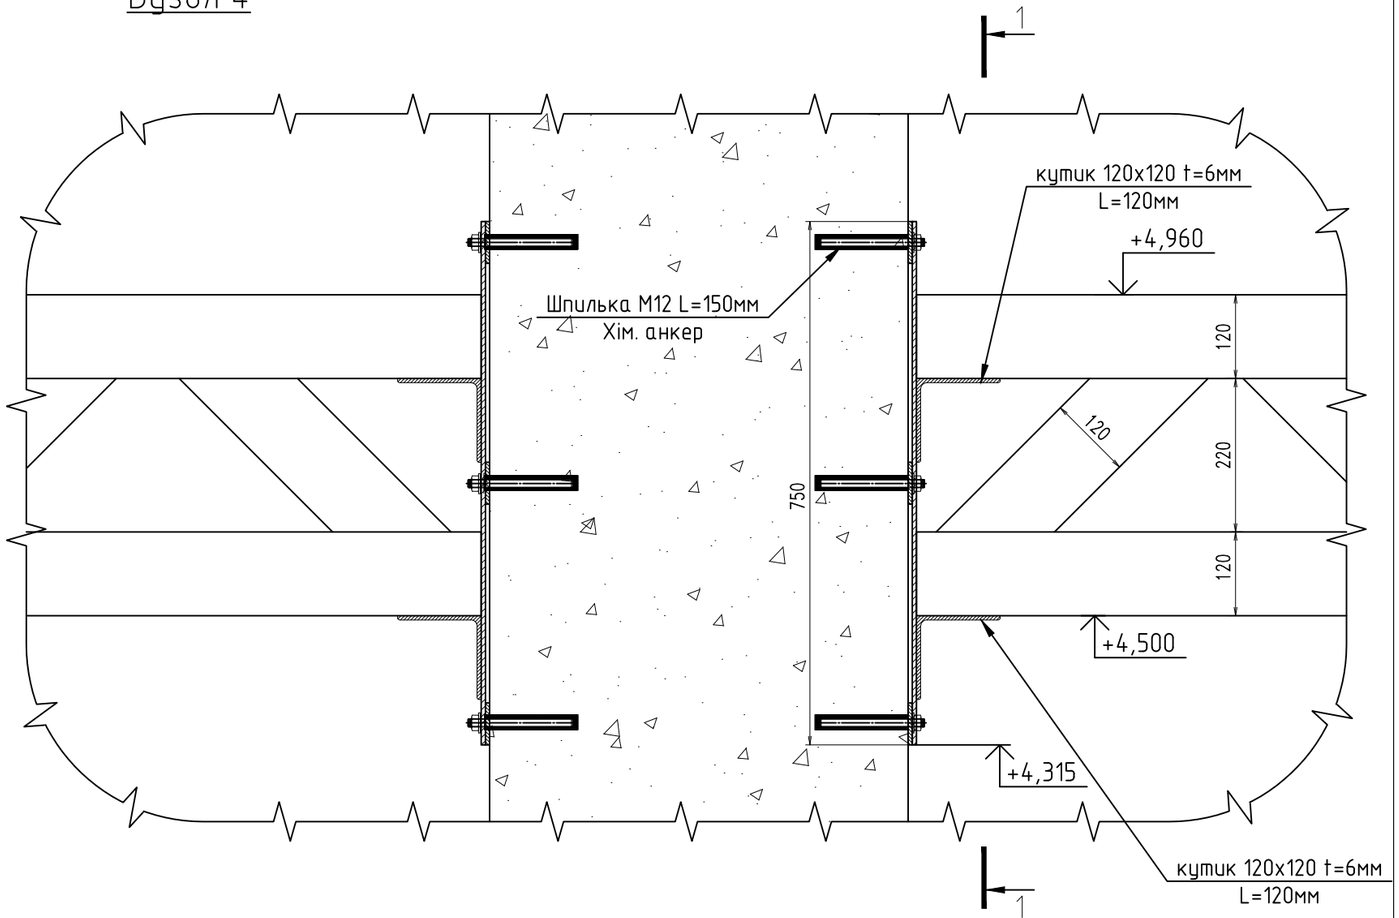

1-1

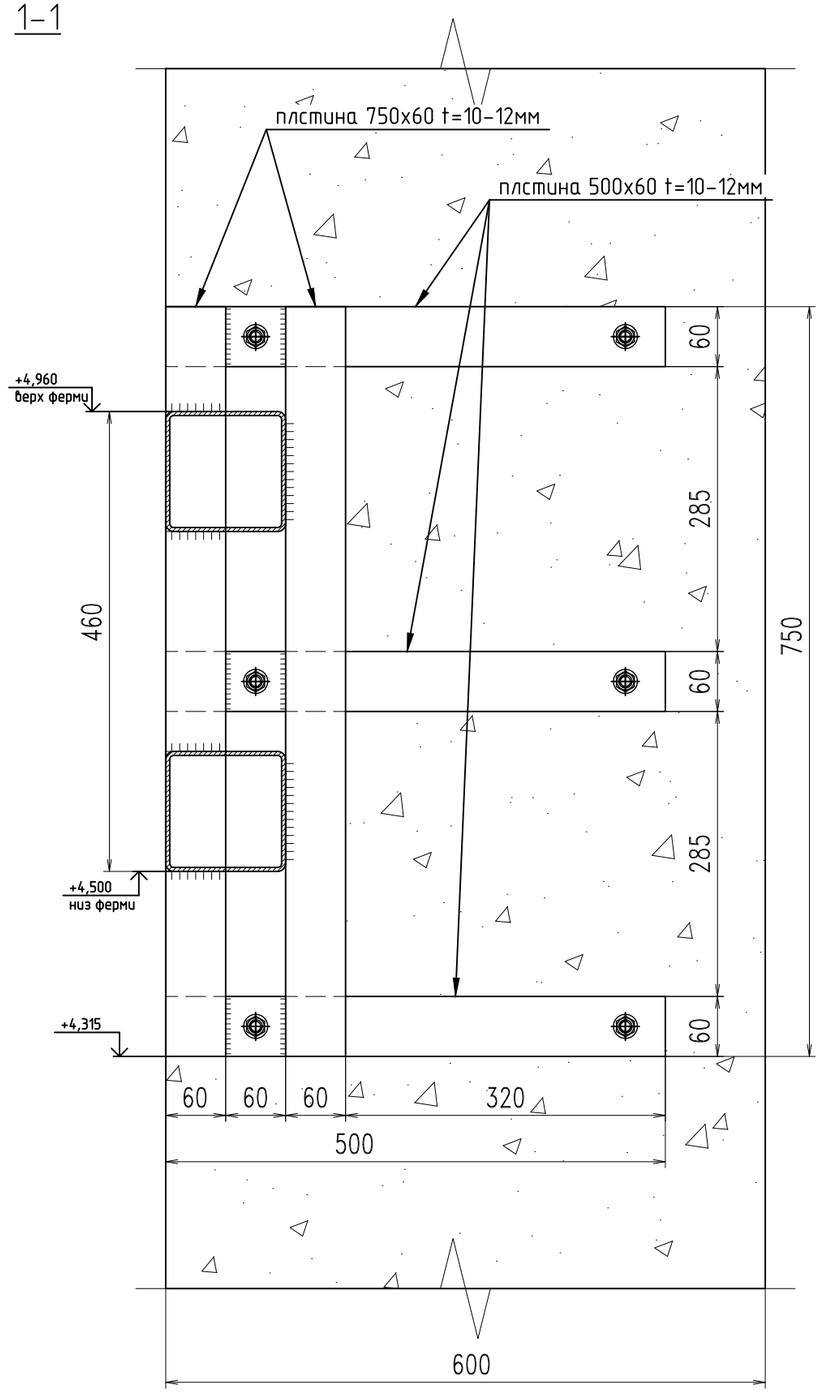

Вузол 5

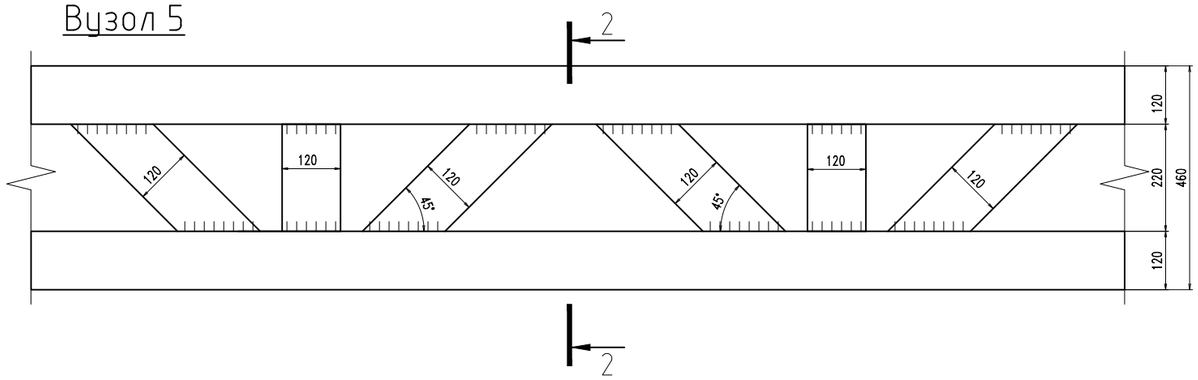

2-2

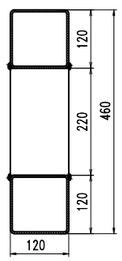

Зм.	Кілуч.	Арк.	№ док.	Підпис	Дата	Кропивницький		
Розробив		Карташов				Влаштування світлопрозорих огороджувальних конструкцій	Стадія	Аркуш 4 / Аркушів 4
Перевірив								
Н. контр.								
ГІП								
Т. контр.								
Затвердив								

Погоджено

Інв. № ориг. | Підп. і дата | На зм. інв. №

Копіював

А3