


1,5 / 3,2 x 6,0


Разметка установки стенок бассейна

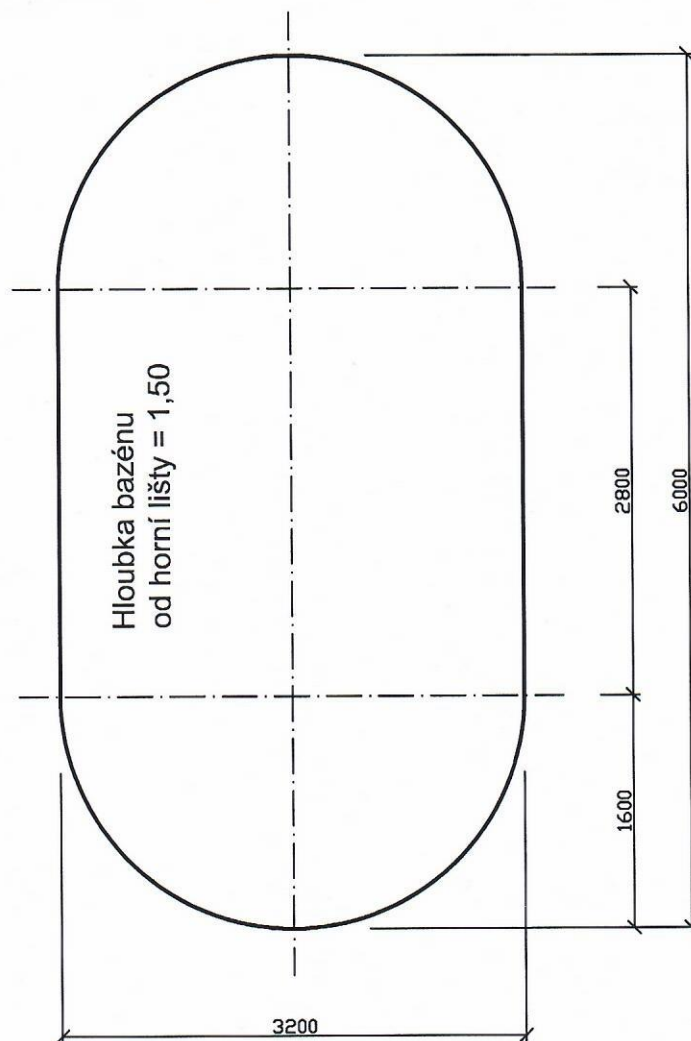

Odpovědný projektant		Kreslil	
Petr Kukačka		Tomáš Tlamicha	
kraj:		Poč. stran	5
Investor:		Strana	1
IBIZA 1-150 6x3,2x1,5		Datum	
		Č. zakázky	
		Měřítko	M 1:50




Mountfield

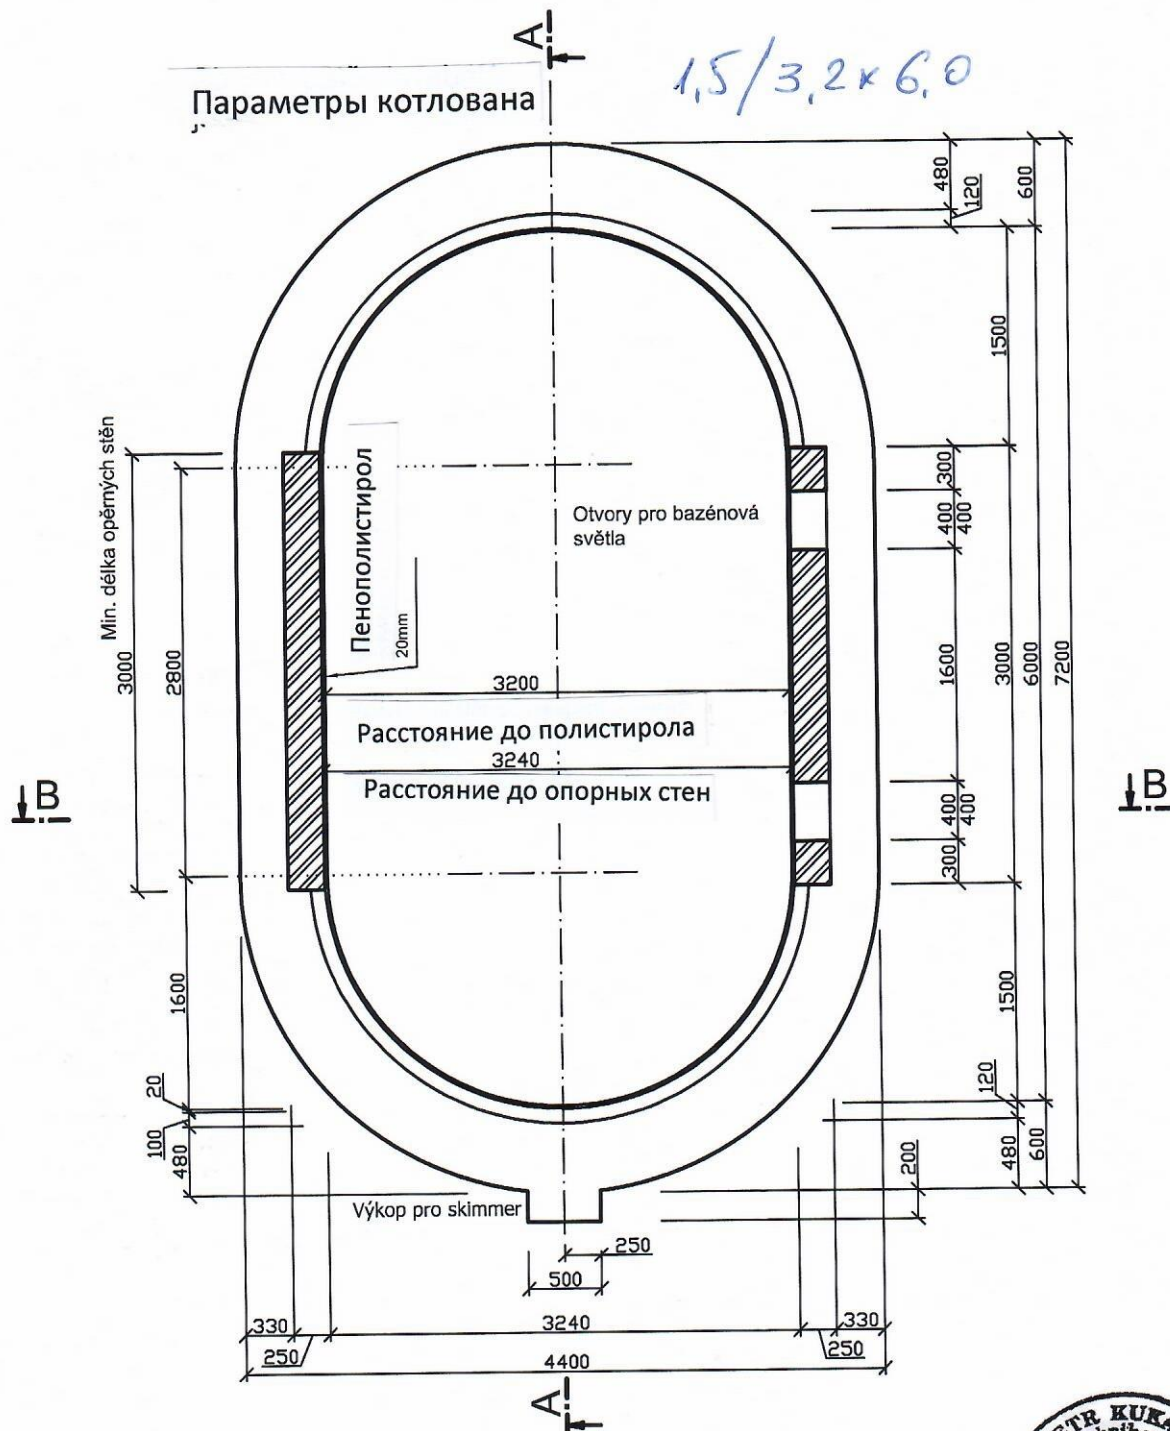


Projektant:	Kukačka	<i>Lehel</i>	Kreslil:	Tlamicha	<i>TL</i>
Bazén	Název výkresu		Měřítko	Strana	
IBIZA 1-150	Půdorys		M 1:50	2	

1,5/3,2 x 6,0

Разрез A-A

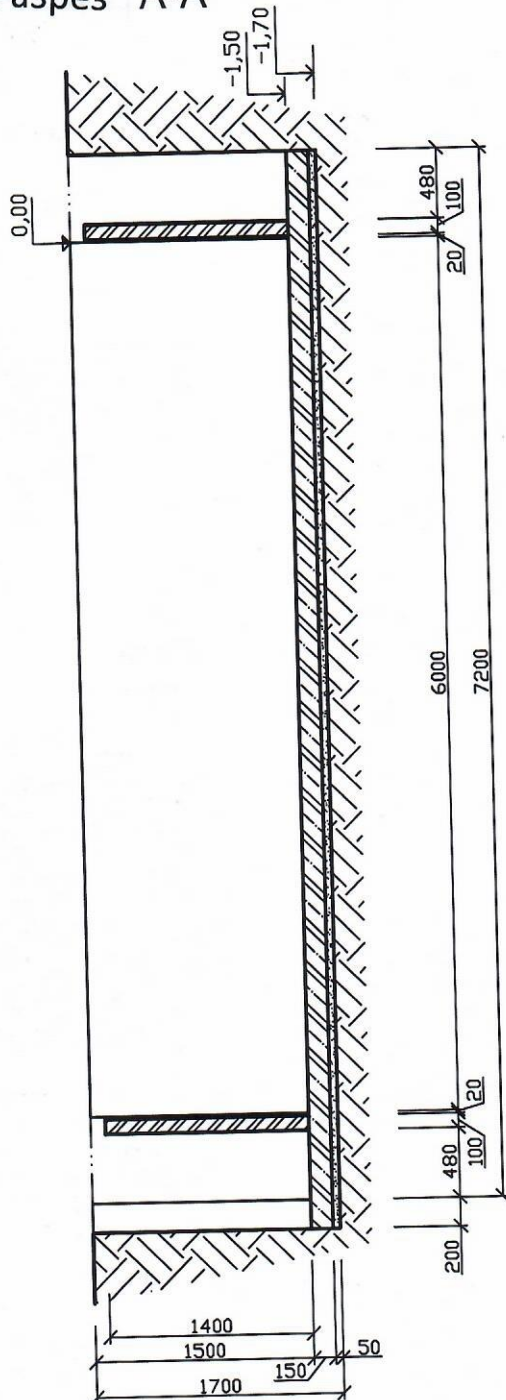

Разрез B-B

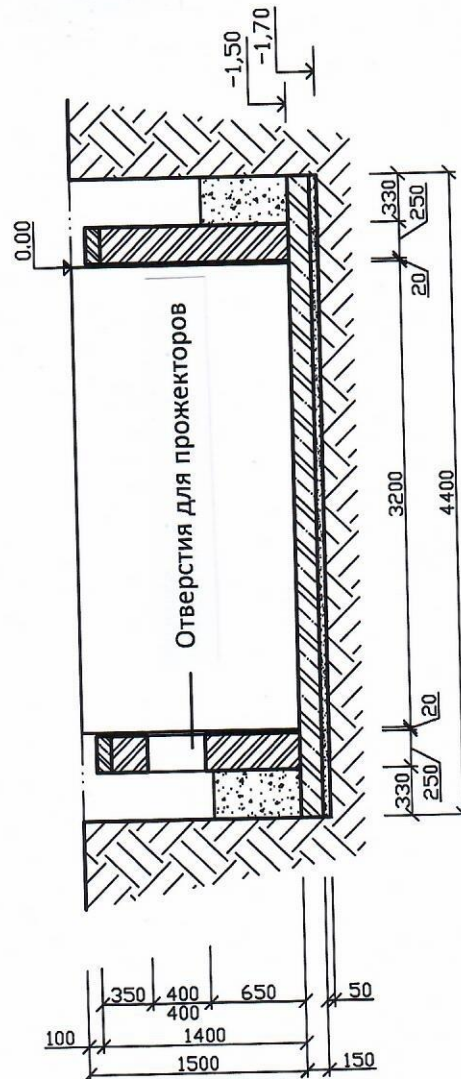


Projektant:	Kukačka	<i>Jan Kukačka</i>	Kreslí:	Tlamicha	<i>Jan Kukačka</i>
Bazén		Název výkresu	Měřítko	Strana	
IBIZA 1-150		Řezy	M 1:50	3	

Боковая опорная стека


Stavební příprava

Закруглённая стенка

Po napuštění

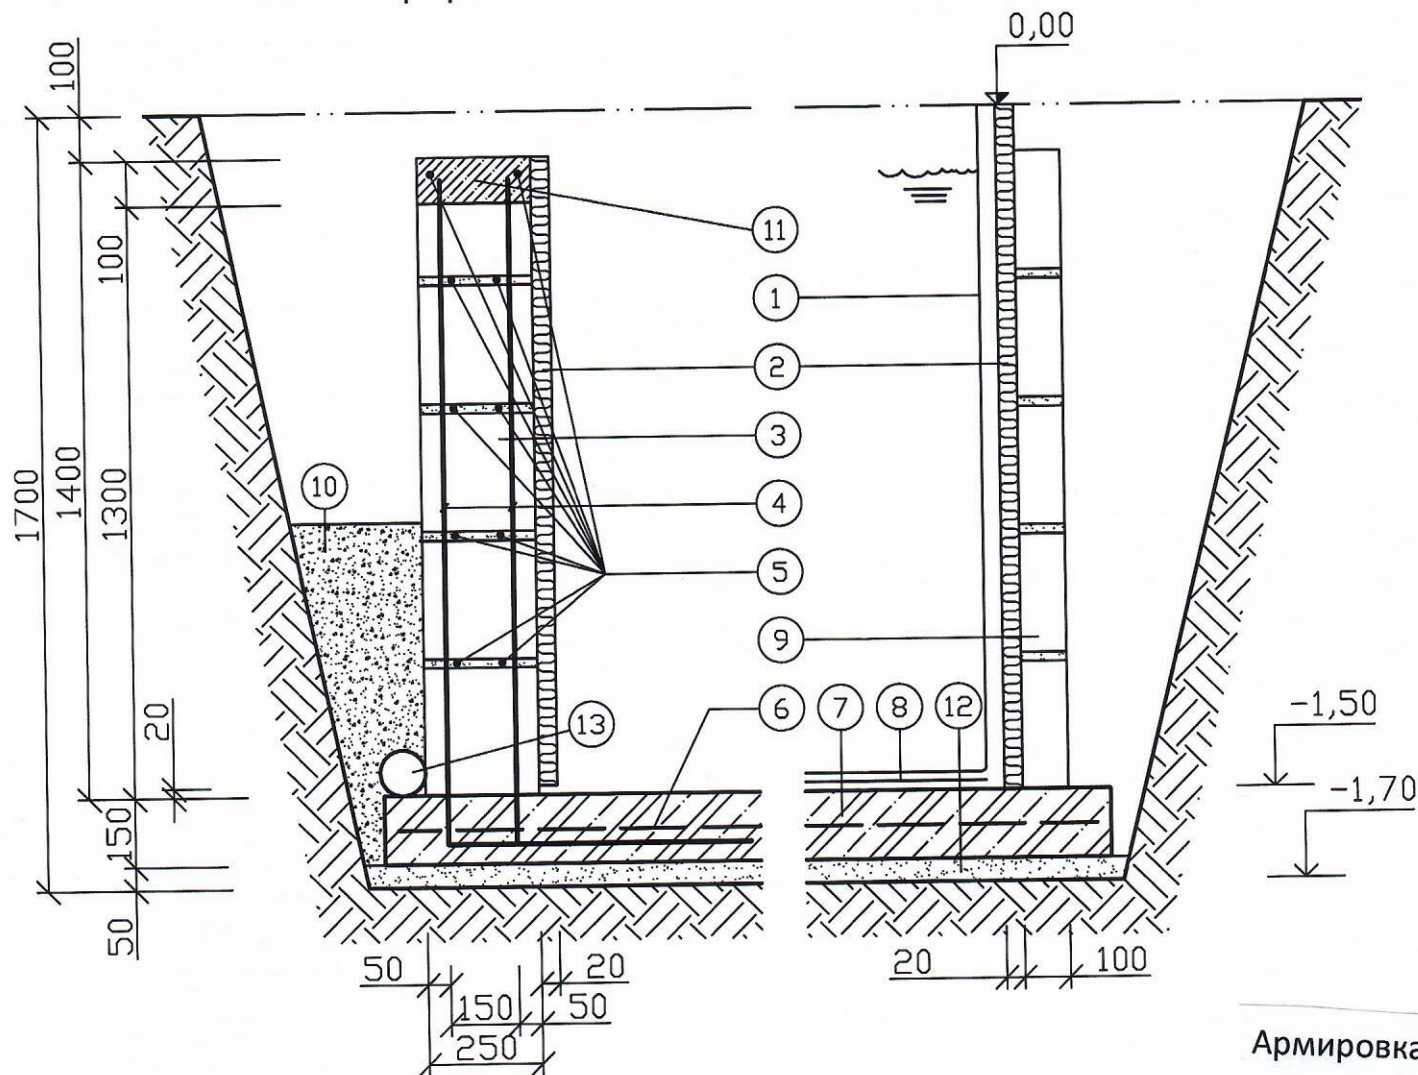


Армировка

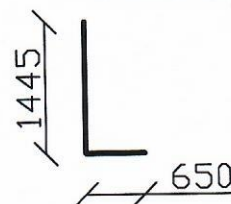

1. Стенка бассейна стальная, оцинкованная + Плёнка ПВХ
2. Пенополистирол 20 мм
3. Несъёмная опалубка, толщиной 250 мм с последующим заполнение бетоном или монолитный бетон в опалубке - 250 мм
4. Вертикальная арматура 12 мм, заведённая горизонтально в плиту на 650 мм
5. Горизонтальная арматура 8 мм
6. Арматура в плите 6 или 8 мм, клетка 150 x 150 мм
7. Бетонная плита, толщиной 150 мм
8. Подложка под плёнку (геотекстиль 300 или 500 гр. на м2)
9. Кирпичная кладка или обсыпка лёгким бетоном (только после наполнения)
10. Обратная засыпка грунтом или горцовкой с последующей трамбовкой (после затвердевания бетона перед наполнением бассейна).
11. Выравнивающий слой из бетона, толщиной 100 мм с армировкой 8 мм
12. Подсыпка песком или щебнем, толщиной 50 мм.
13. Гильза из канализационной трубы 110 мм или 150 мм для прокладки коммуникаций к скиммеру и форсункам



Projektant:	Kukačka	Ještěl	Kreslil:	Tlamicha	Strana
Bazén		Název výkresu		Měřítko	
IBIZA 150		Detail		není	4

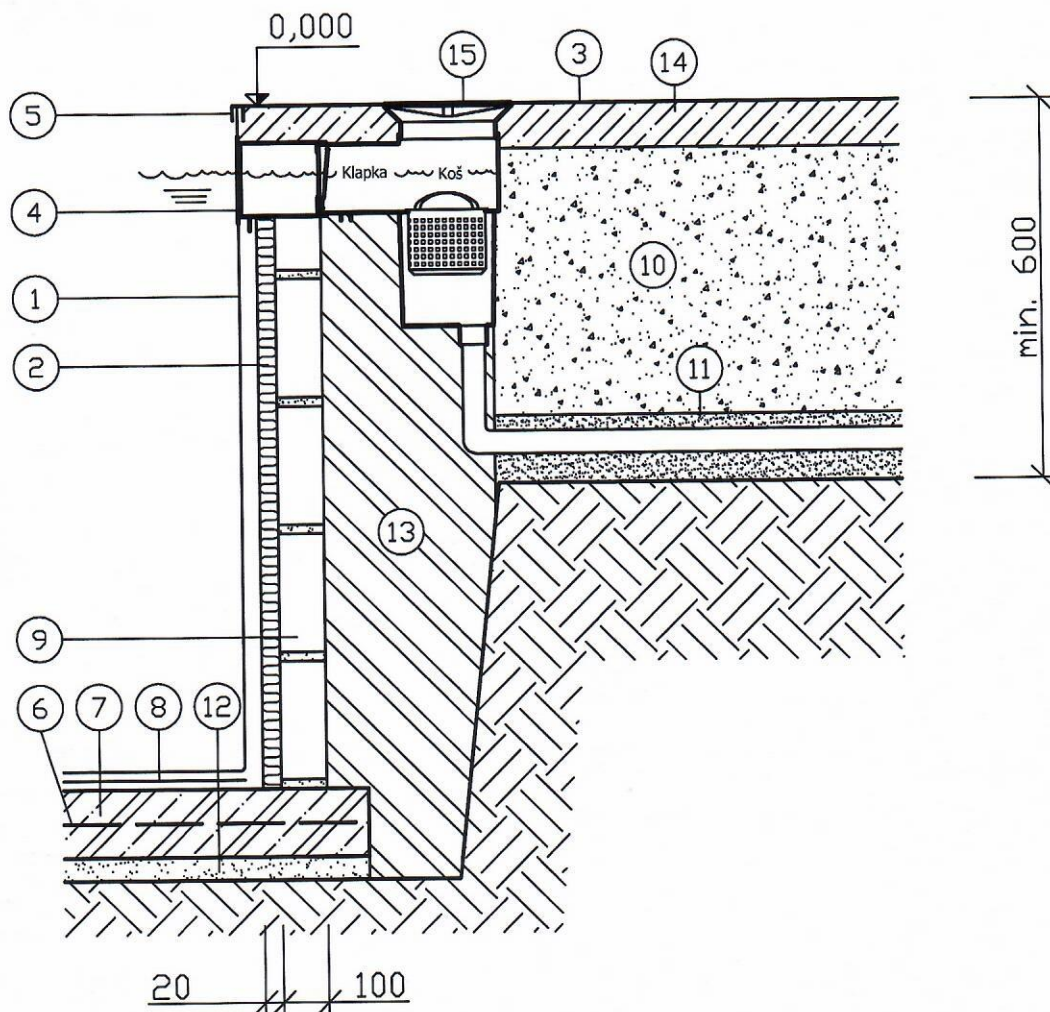

LEGENDA:

1. Стальная стенка бассейна + ПВХ плёнка.
2. Пенополистирол, толщиной 20 мм.
3. Финишная отделка вокруг бассейна
4. Скиммер
5. Верхний борт (идёт в комплекте бассейна)
6. Армирование 6 или 8 мм с клеткой 150 x 150 мм
7. Бетонная плита, толщиной 150 мм
8. Подложка под плёнку (геотекстиль 300 или 500 гр. На м2)
9. Кирпичная кладка
10. Обратная засыпка грунтом
11. Обсыпка трубы песком
12. Подсыпка щебнем или песком, толщиной 50 мм
13. Обратная засыпка с трамбовкой (после наполнения бассейна водой)
14. Подготовка под финишную отделку
15. Крышка скиммера



Projektant:	Kukačka	<i>Lehel</i>	Kreslil:	Tlamicha	<i>Tlamicha</i>
Bazén	Název výkresu		Měřítko	Strana	
IBIZA	Skimmer		není	5	