


[ВЕЛОТОЧКА]

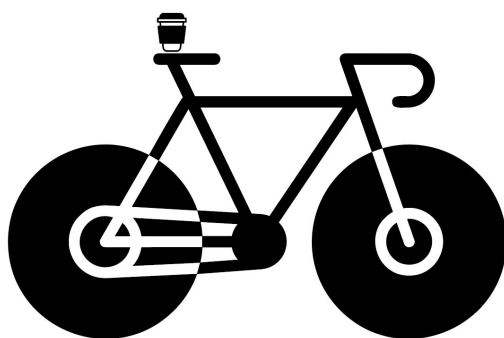

КОНЦЕПЦІЯ

альбом креслень


Обмірний план станом на 2024.05.18

Об'єкт за адресою вул.Богдана Хмельницького 58а

Загальна площа

$S = 22,1 \text{ м}^2$

швеллер (частина конструкції сміттєпровода)
сміттєпровід
швеллер (частина конструкції сміттєпровода)

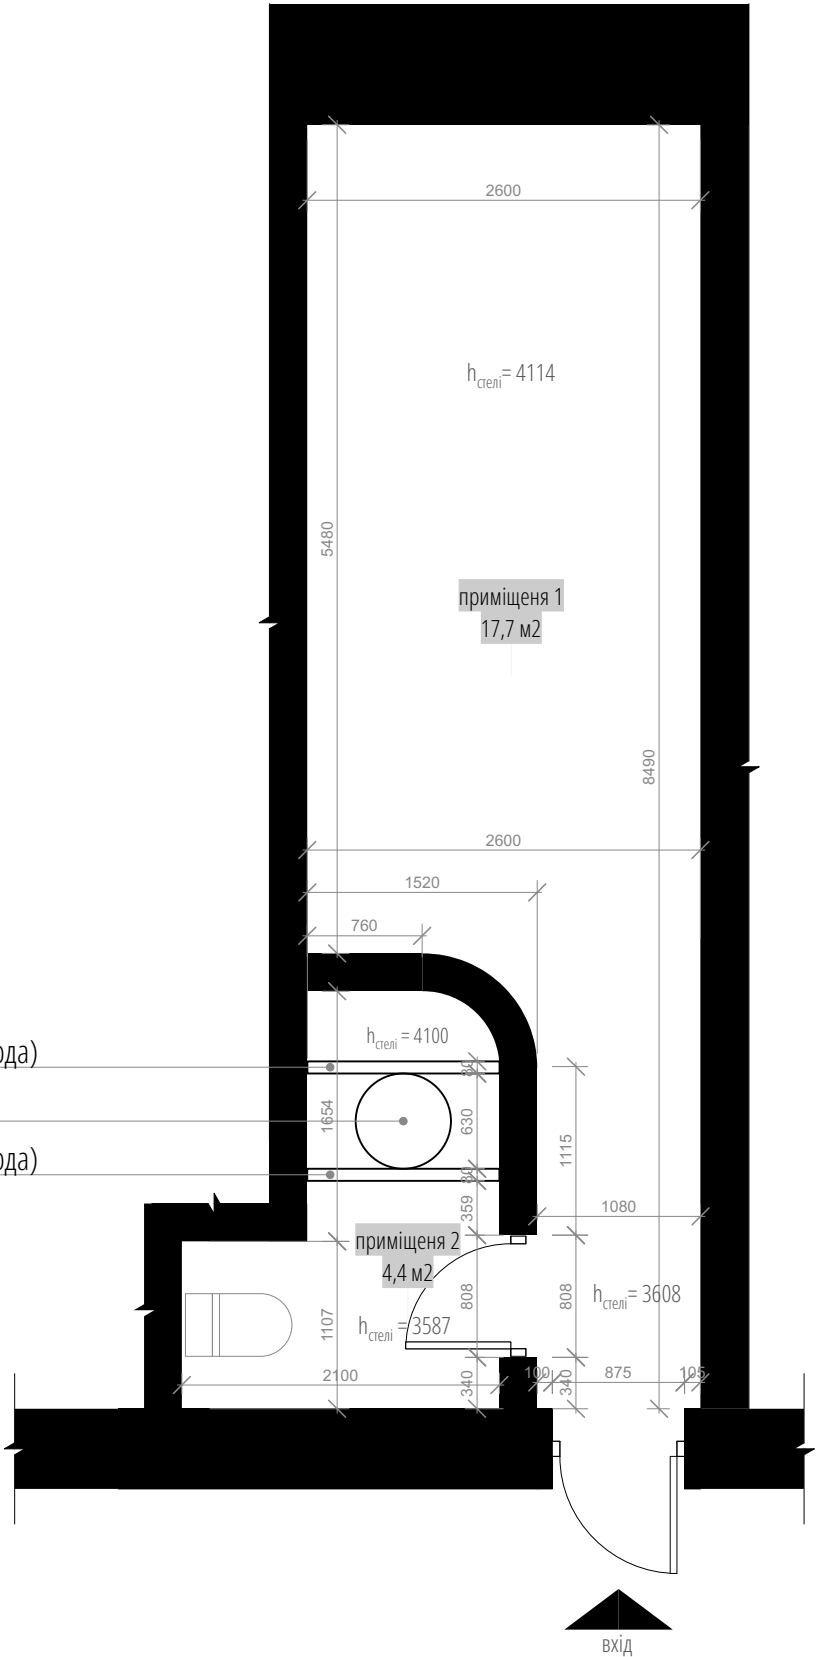

М 1:50


A4

Обмірний план станом на 2024.05.18

[ВЕЛОТОЧКА]

2024.05.19


ПЛАН ДЕМОНТАЖУ

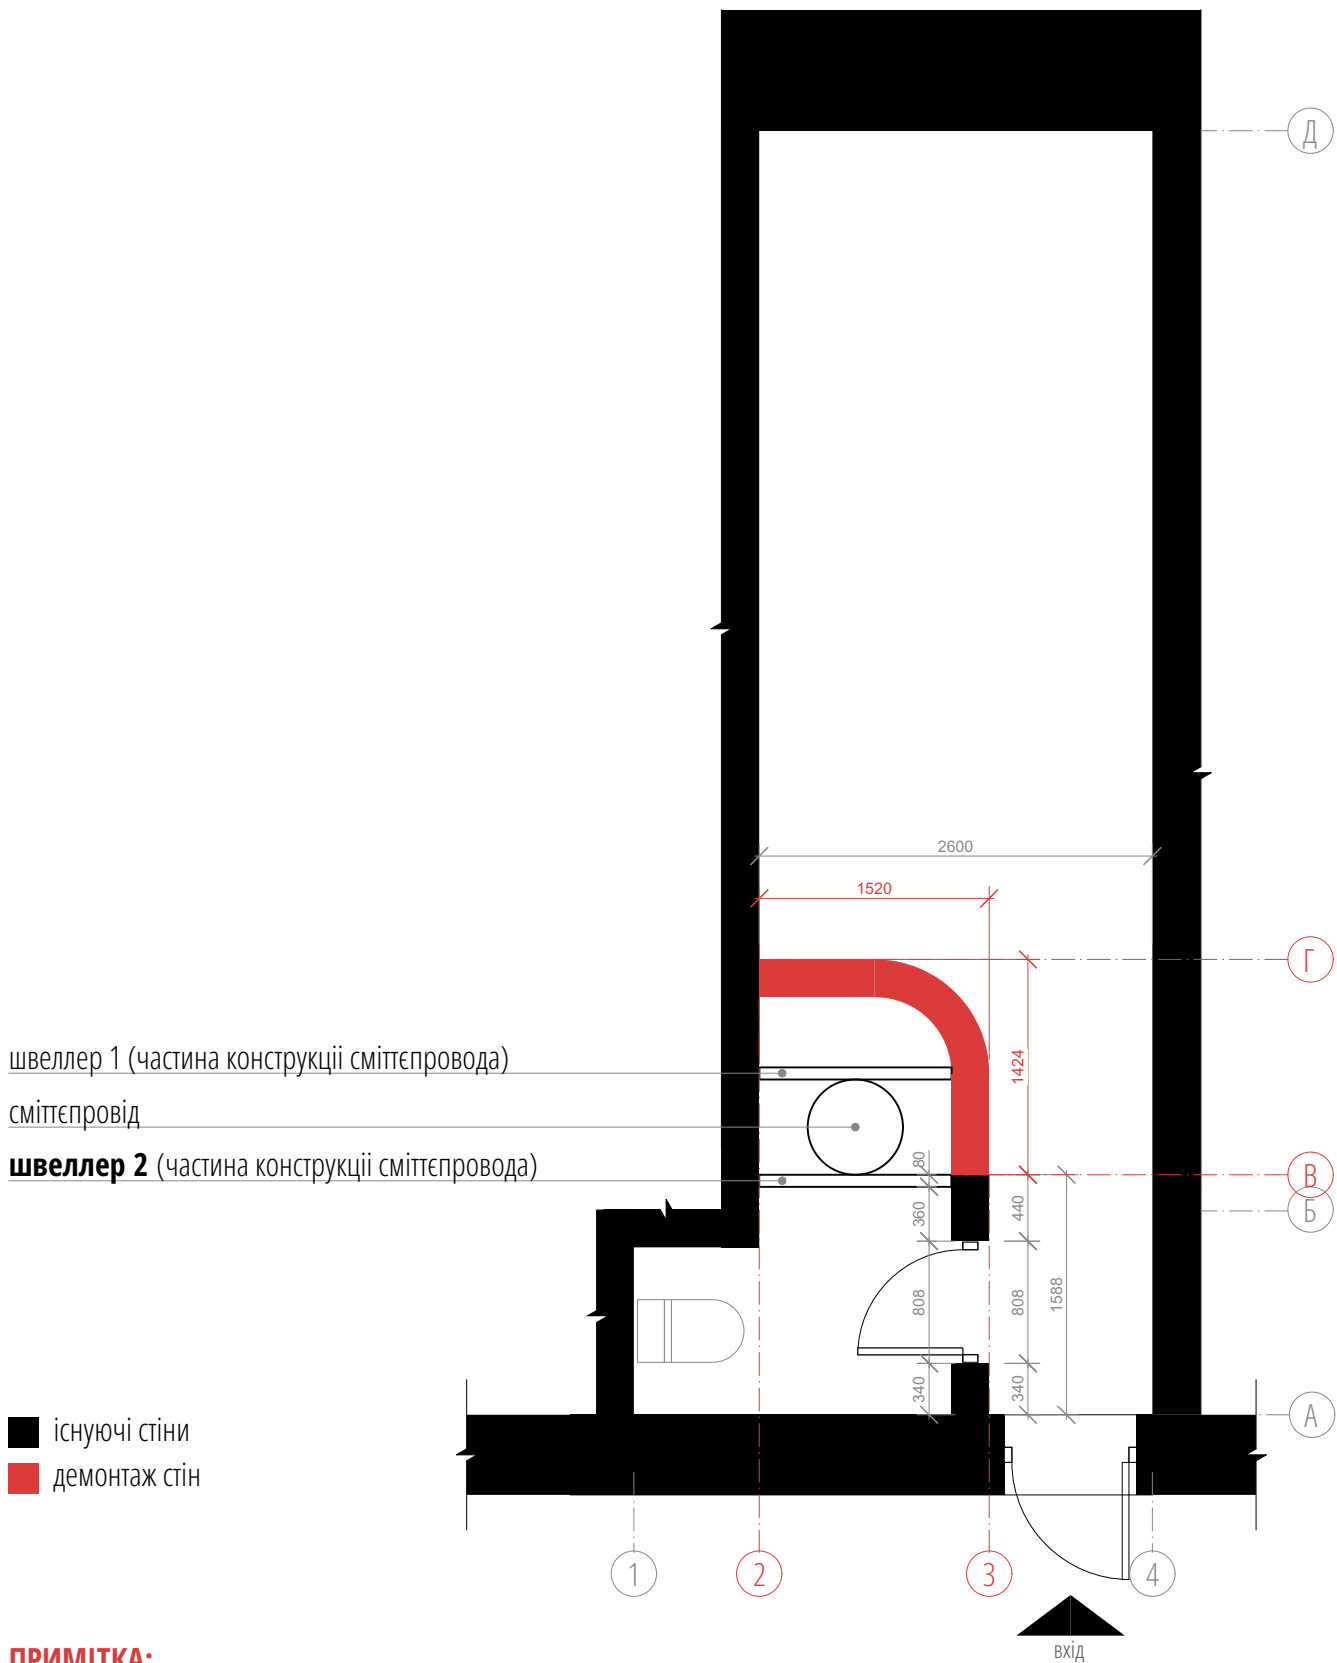

ПРИМІТКА:
Демонтаж стіни проводиться до **швеллера 2** по вісям **2-Г** та **3-В**



ПЛАН МОНТАЖУ

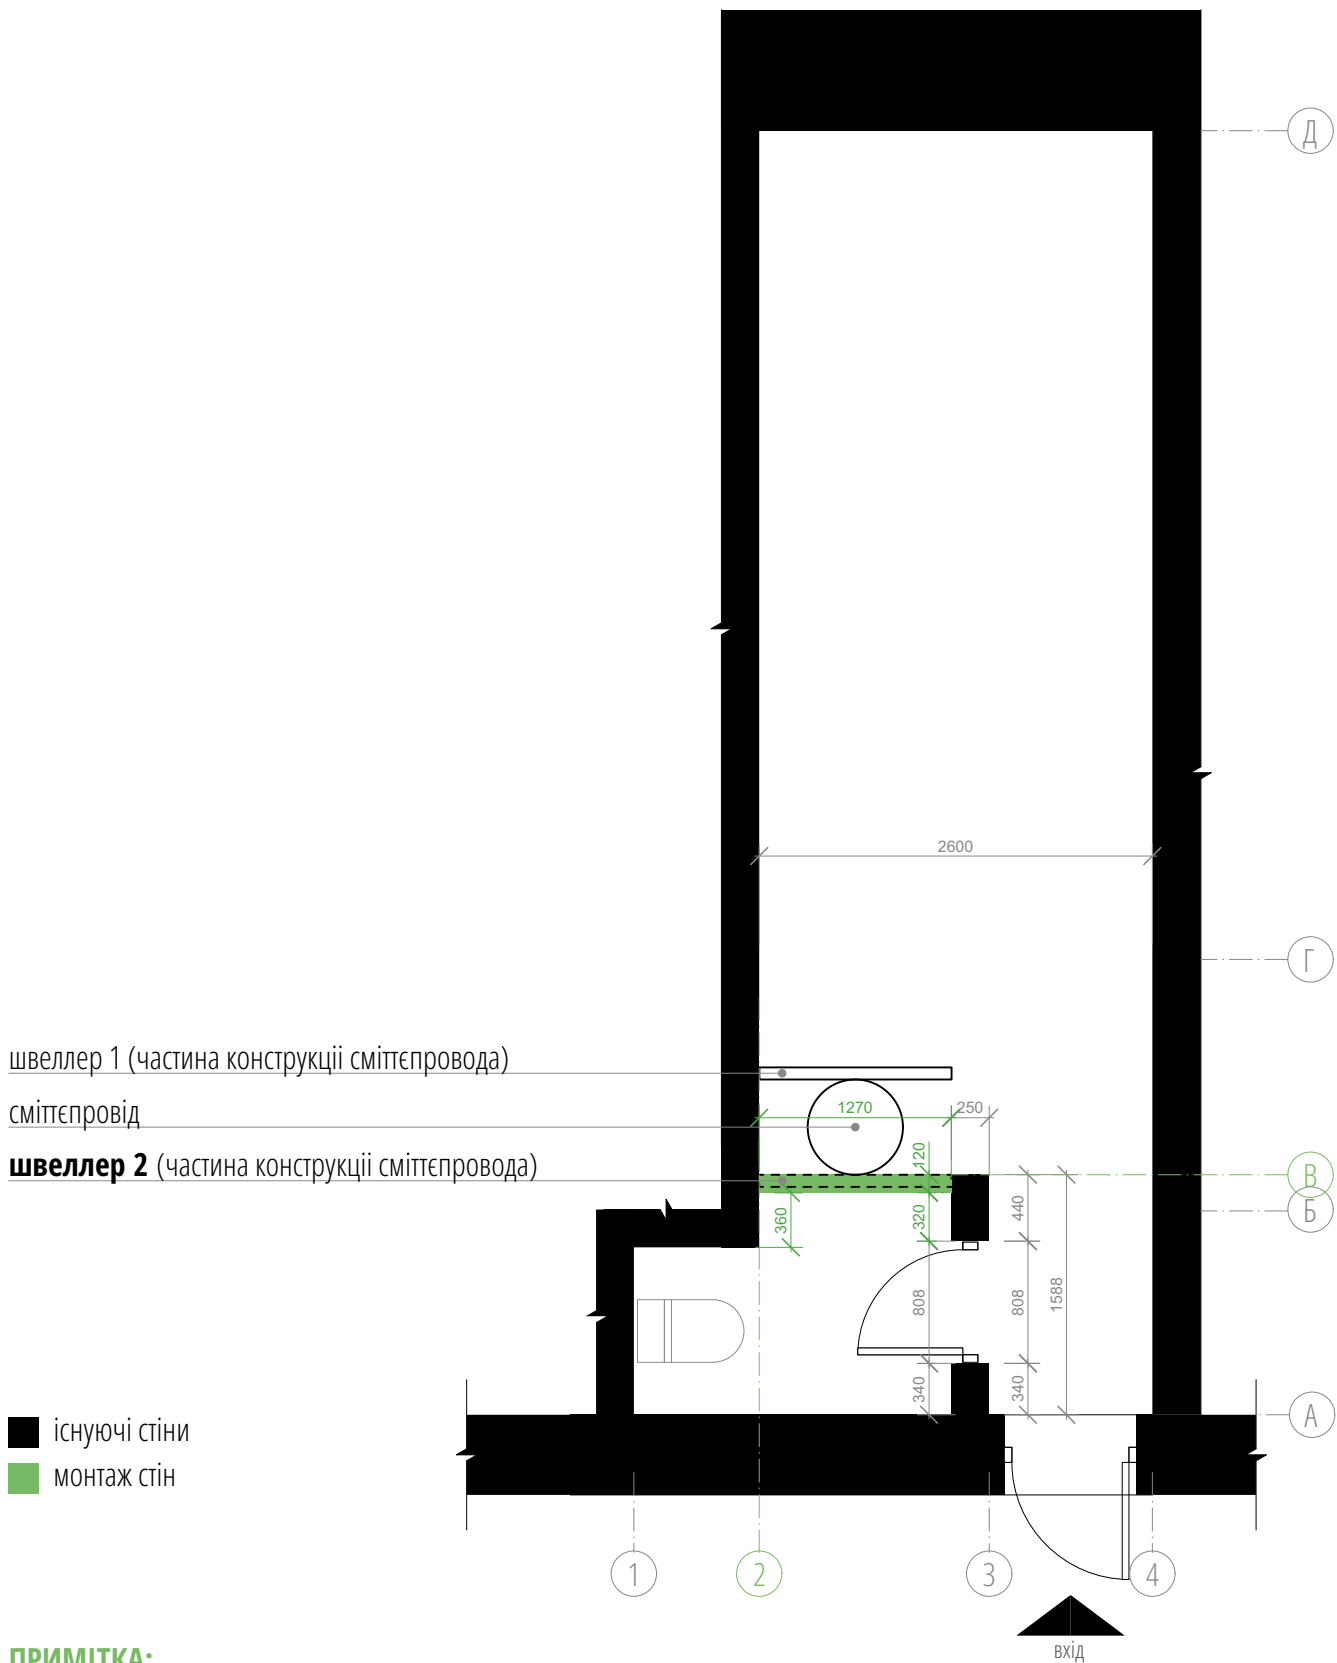

ПРИМІТКА:
Монтаж стіни проводиться до стелі по **швеллеру 2** по вісі **2-В**.

ПЛАН ПІСЛЯ ПЕРЕПЛАНУВАННЯ



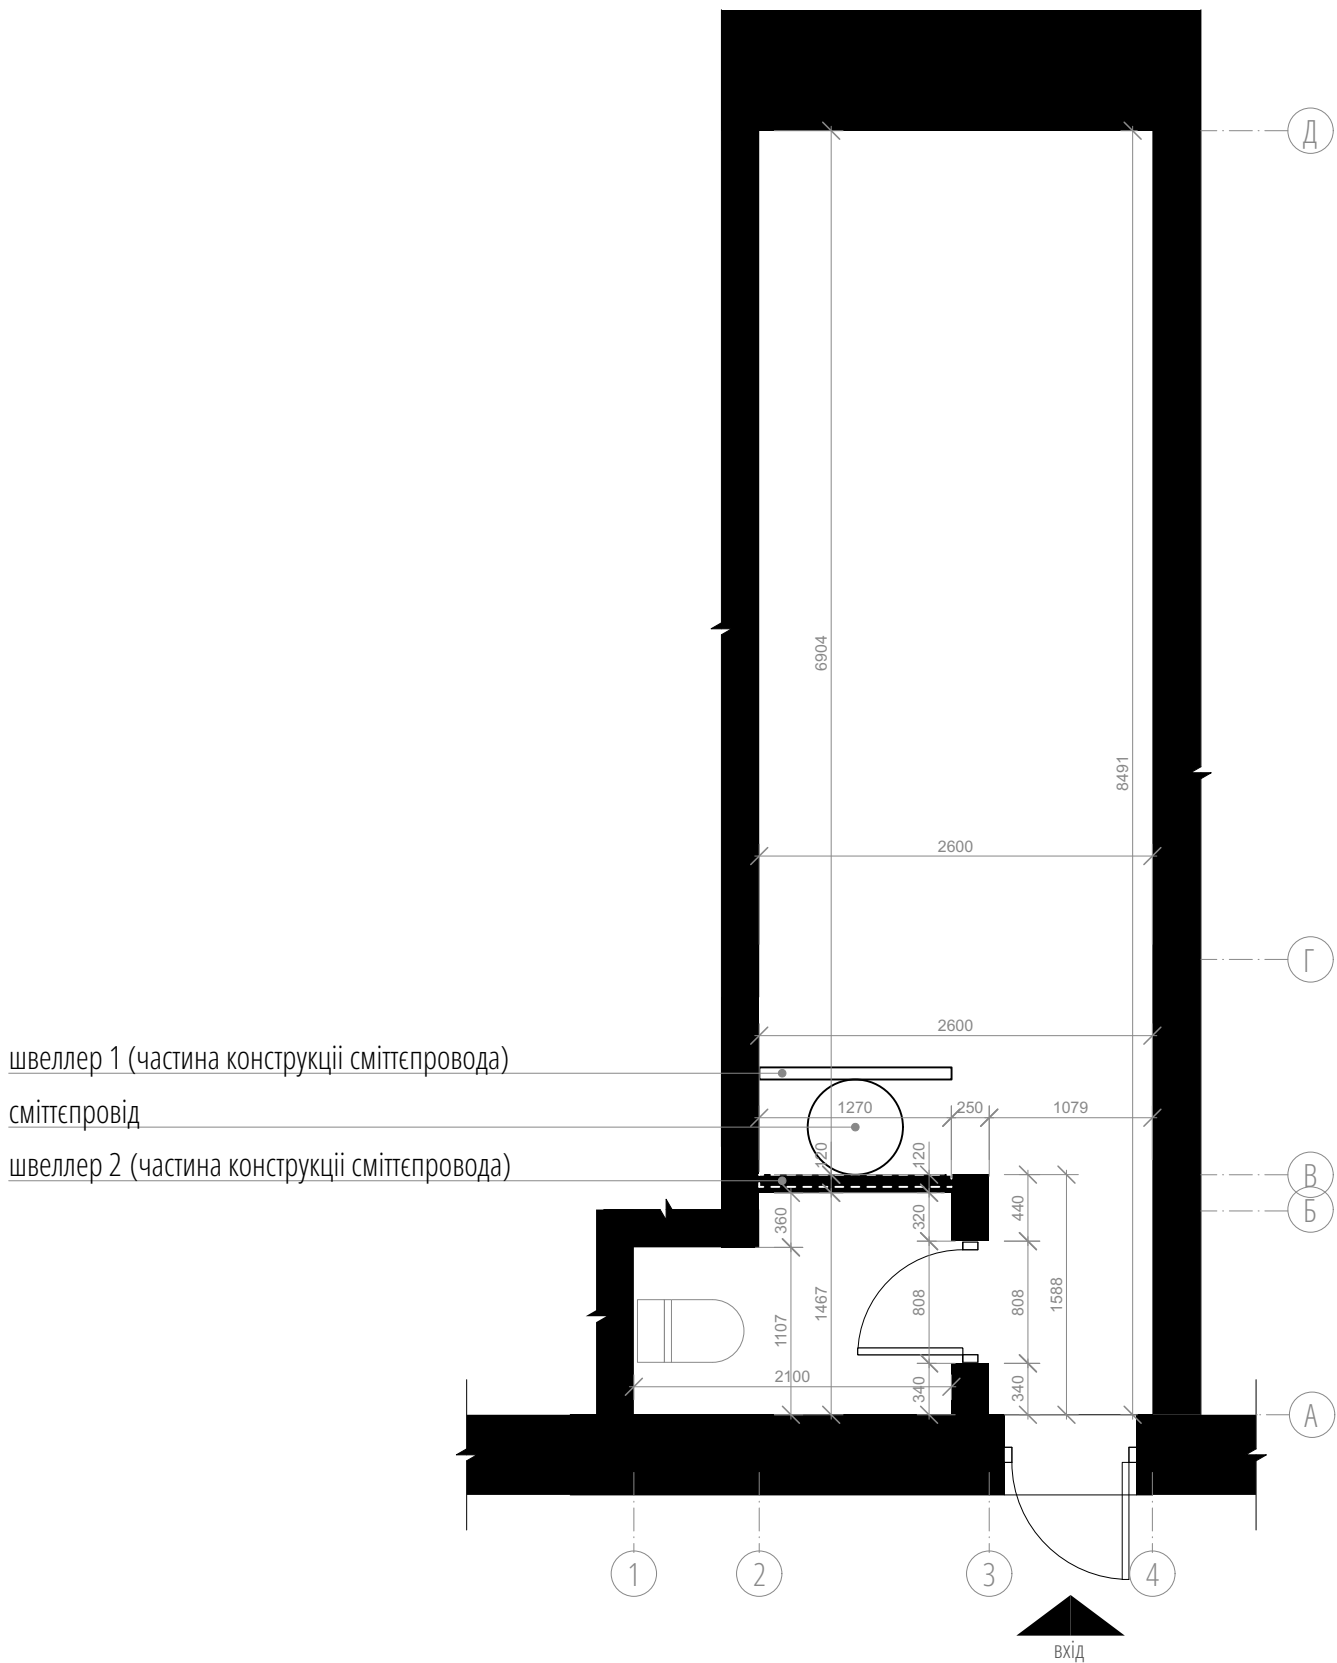


СХЕМА ЗОНУВАННЯ

1 ярус

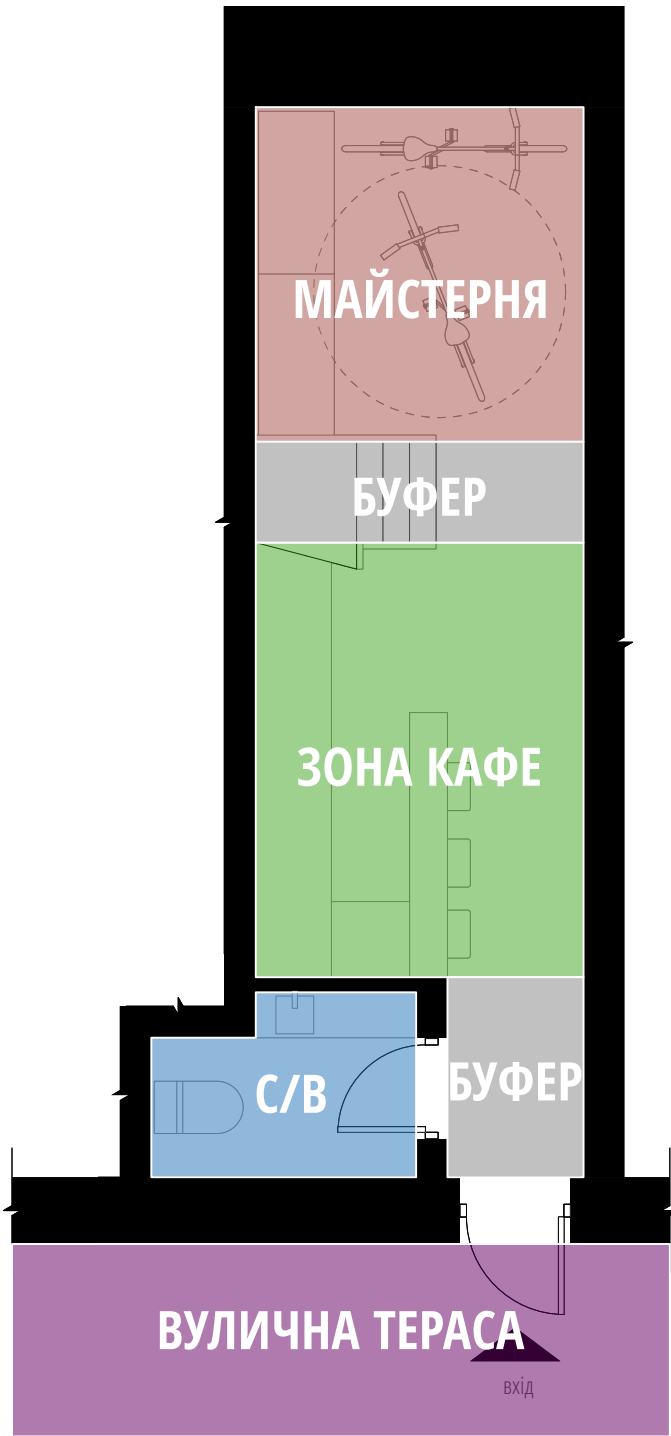


2 ярус

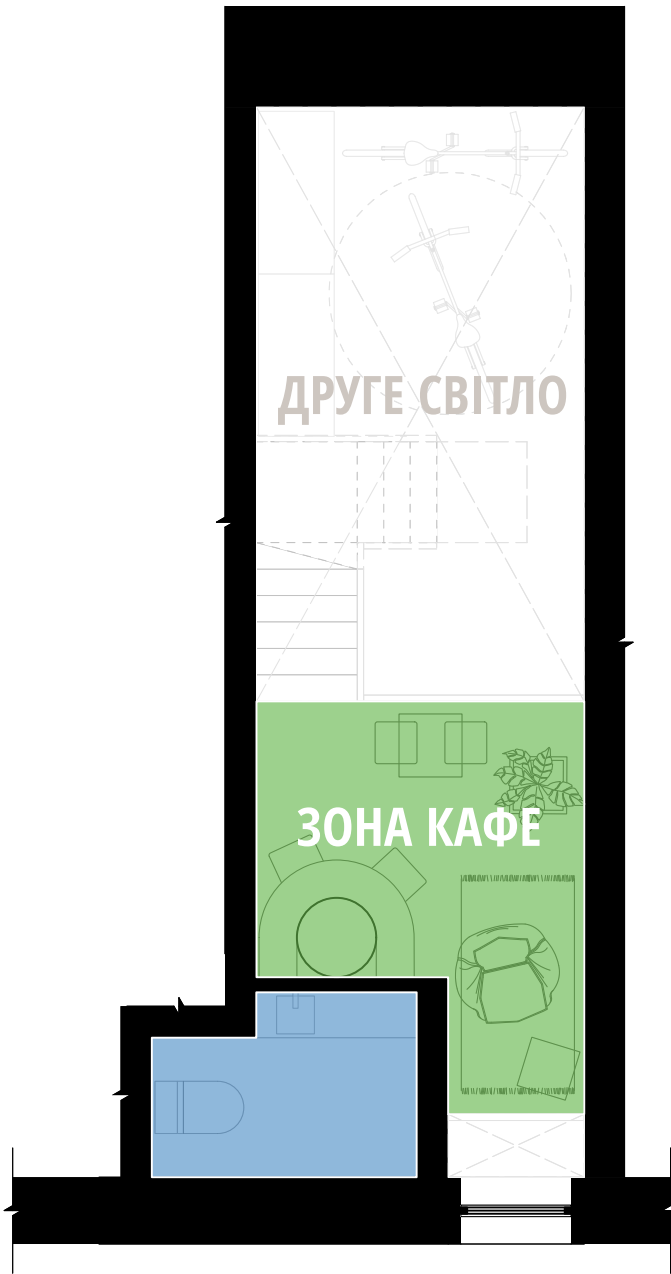


ПЛАН ПІСЛЯ ПЕРЕПЛАНУВАННЯ З МЕБЛЯМИ


1 ярус

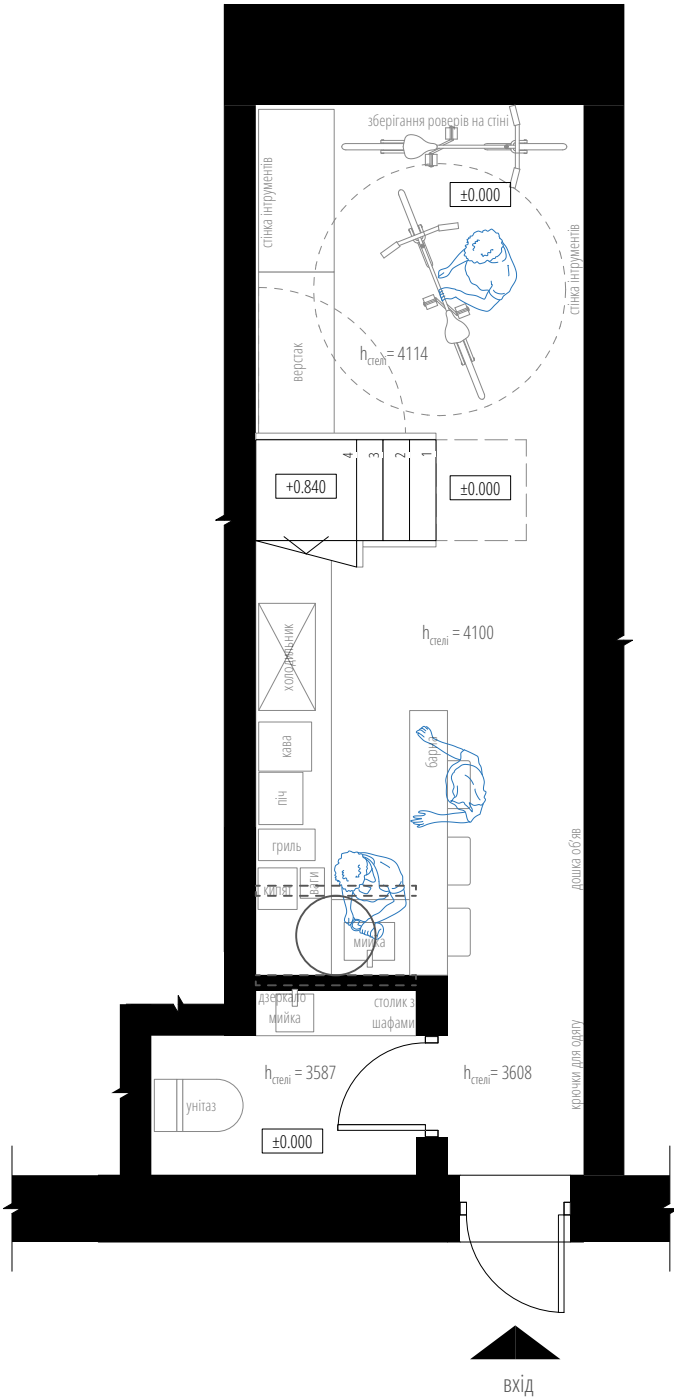


2 ярус




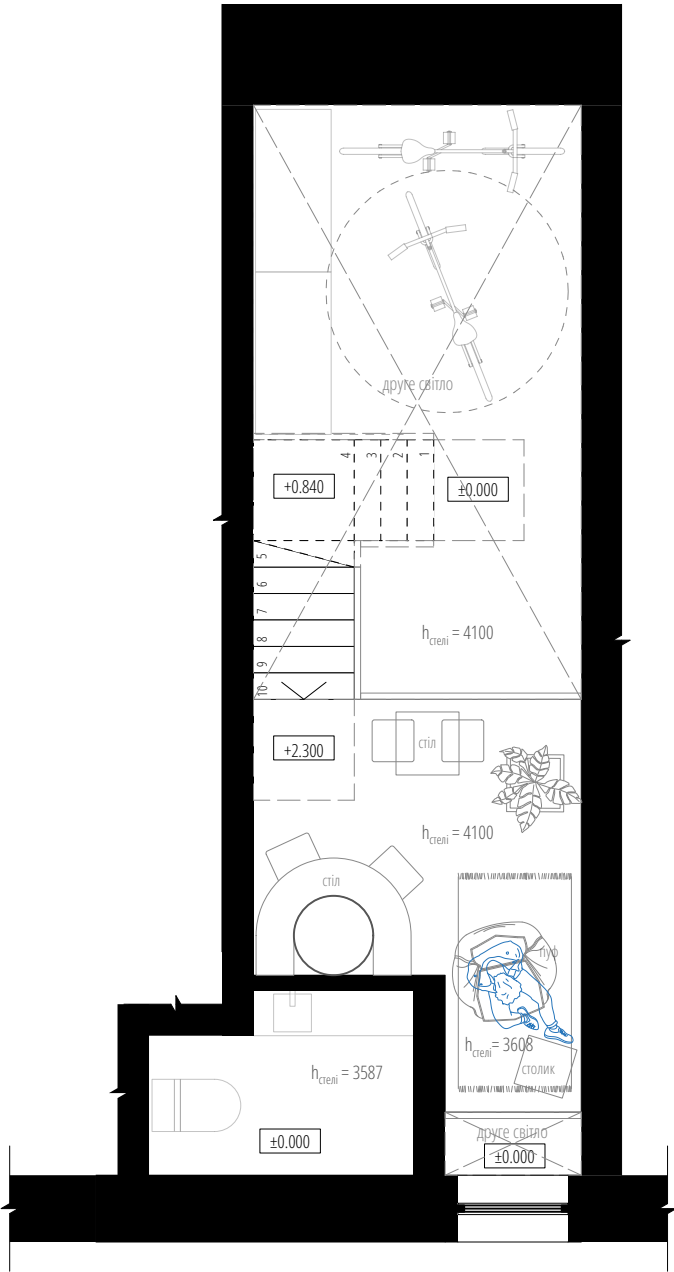


РОЗРІЗ 1-1




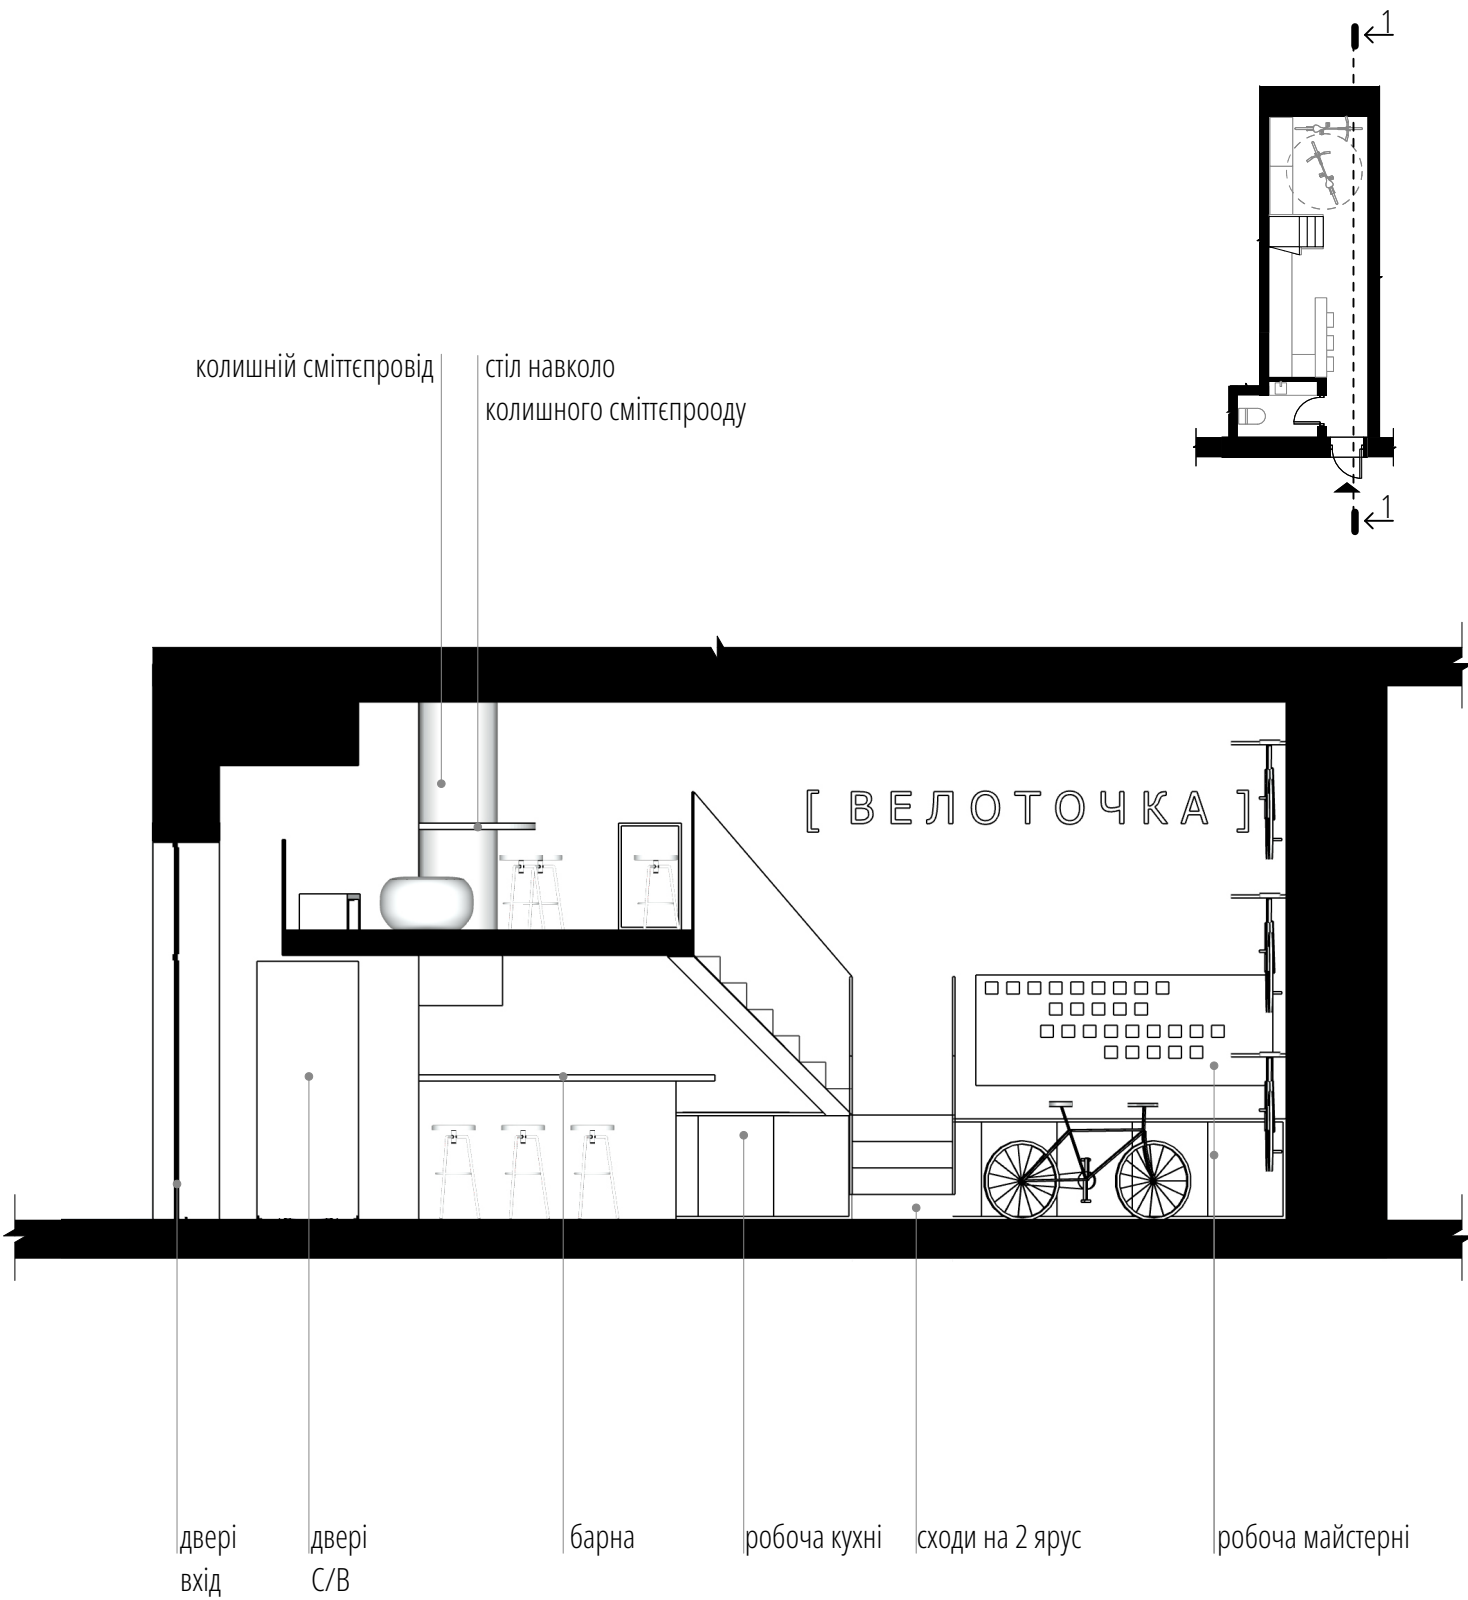


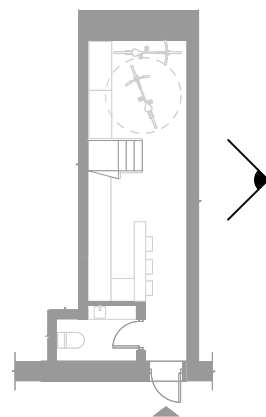

ЗД ВИД

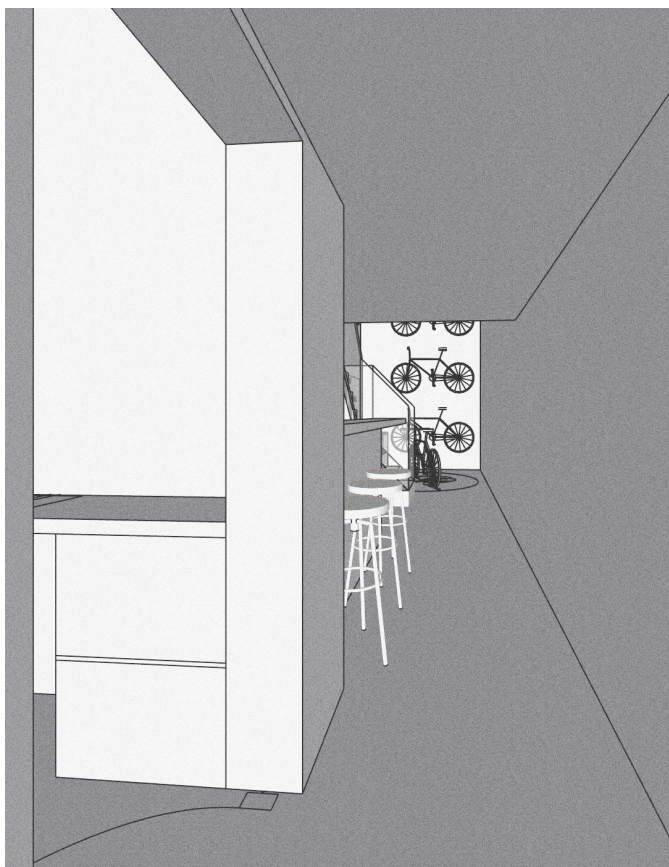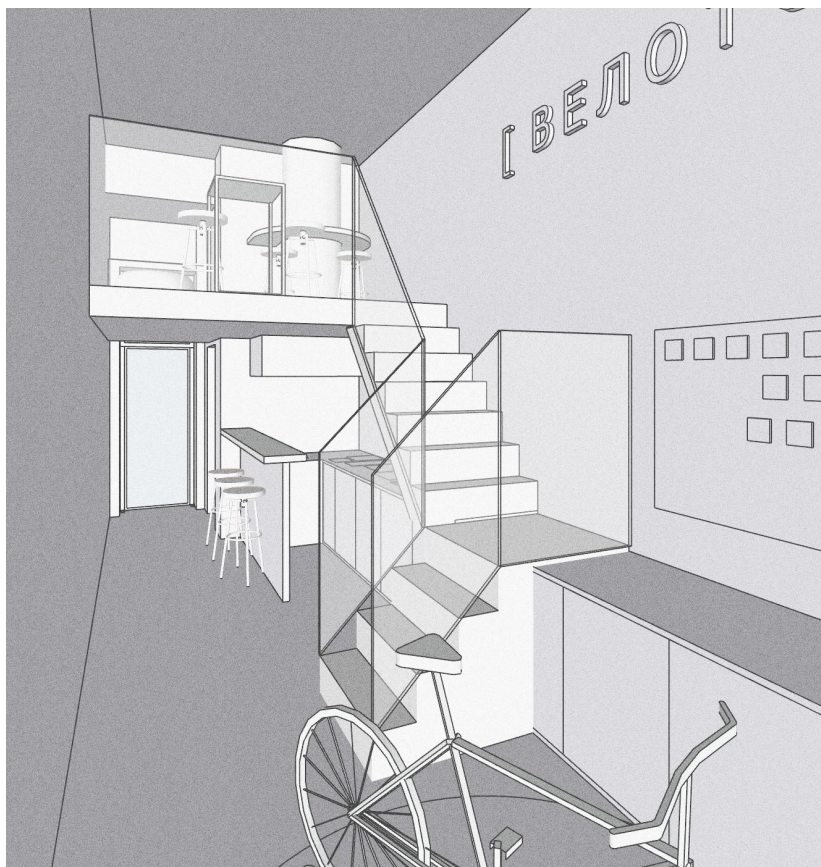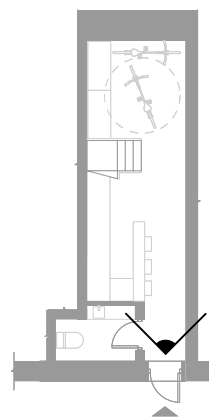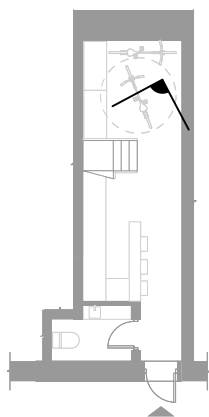

ЗД ВИД

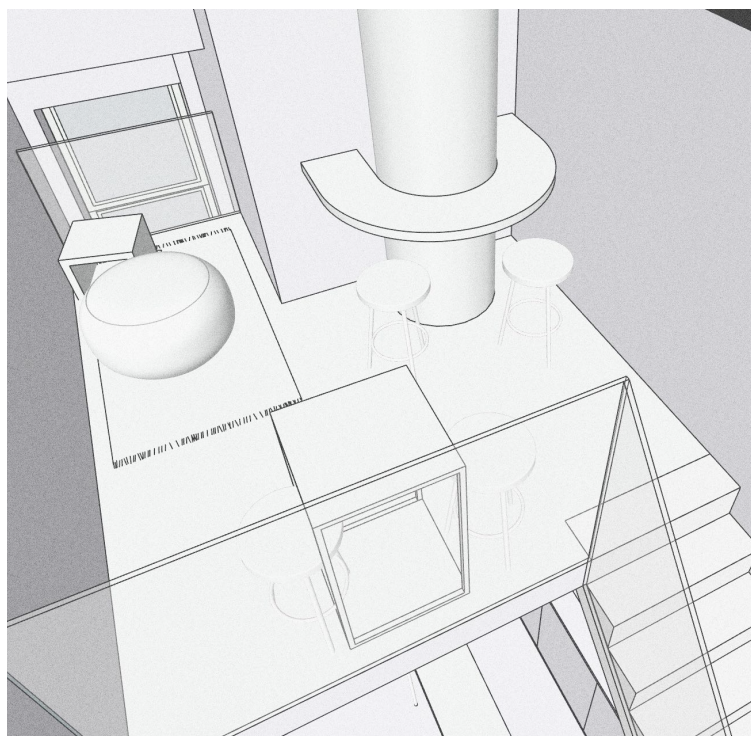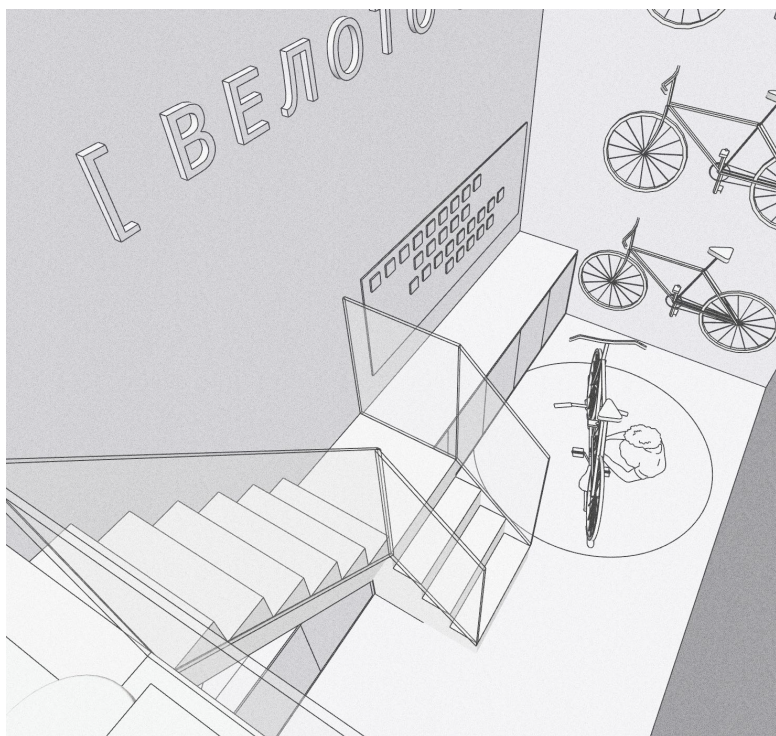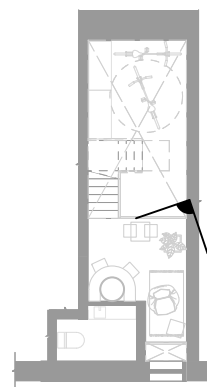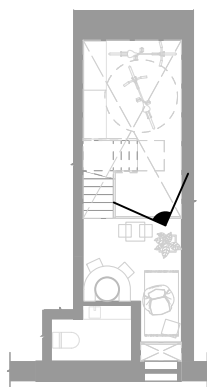

М 1:60

А4

ЗД вид

[ВЕЛОТОЧКА]

2024.05.19