
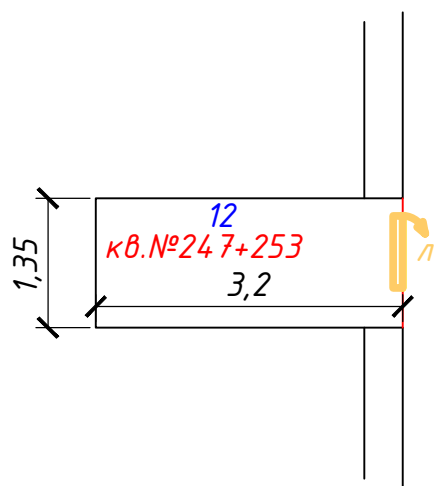
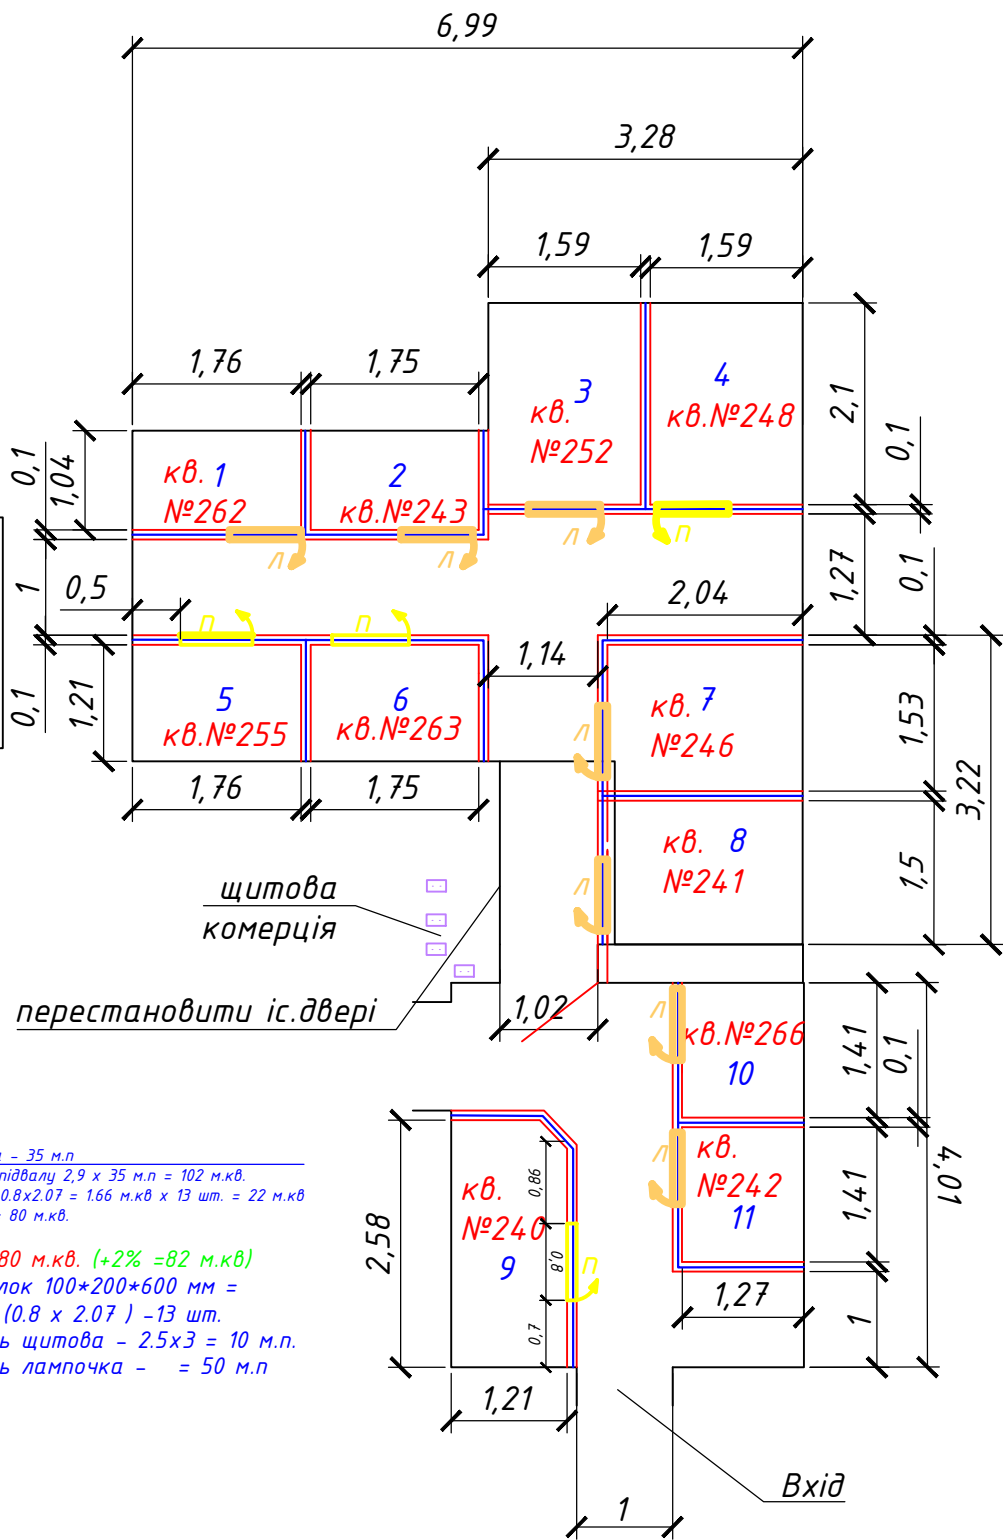


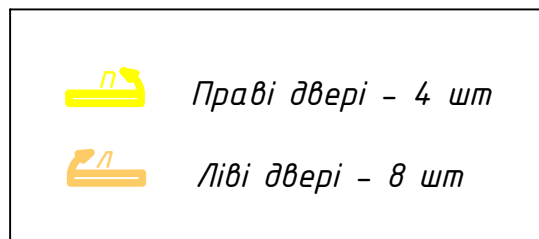

Довжина - 35 м.п.
Висота підвалу 2,9 x 35 м.п. = 102 м.кв.
Двері - 0,8x2,07 = 1,66 м.кв x 13 шт. = 22 м.кв.
= 102-22= 80 м.кв.
Сума 80 м.кв. (+2% =82 м.кв)
газоблок 100*200*600 мм =
Двері (0,8 x 2,07) -13 шт.
Кабель щитова - 2,5x3 = 10 м.п.
Кабель лампочка - = 50 м.п