

Робочий проект

Реновація магазину "Будинок іграшок"
в ТРЦ Глобал за адресою:
вул. Київська, 77, м. Житомир

004-2024-SC-AR Архітектурні рішення

Директор _____ Вербицький Д.Г.

Київ 2024

Відомість креслень		
Сторінки	Найменування	Примітки
1	Відомість креслень	
2	План магазину до реновації	
3	План розташування торгового обладнання після реновації	
4	План покриття на підлогу після реновації	
5	План стелі після реновації	
6	План розташування освітлювальних приладів після реновації	
7	План електроживлення після реновації	
8	План оздоблення стін після реновації	
9	Розгортки стін	
10	Вхідна група після реновації	

	Зам. инв. №	

Підпис і дата

	ІНВ.№2 оригін.	
--	----------------	--


						004-2024-SC-AR

						Реновація магазину "Будинок іграшок" в ТРЦ Глобал за адресою: вул. Київська, 77, м. Житомир	Стадія	Аркуш	Аркушів
Зм.	Кіл.	Лист	№ док	Підпис	Дата		РП	1	10
ГІП		Ляшенко							
Перевірив		Ляшенко							

Розробив	Мартинюк		22.04	Відомість креслень




План магазину до реновації

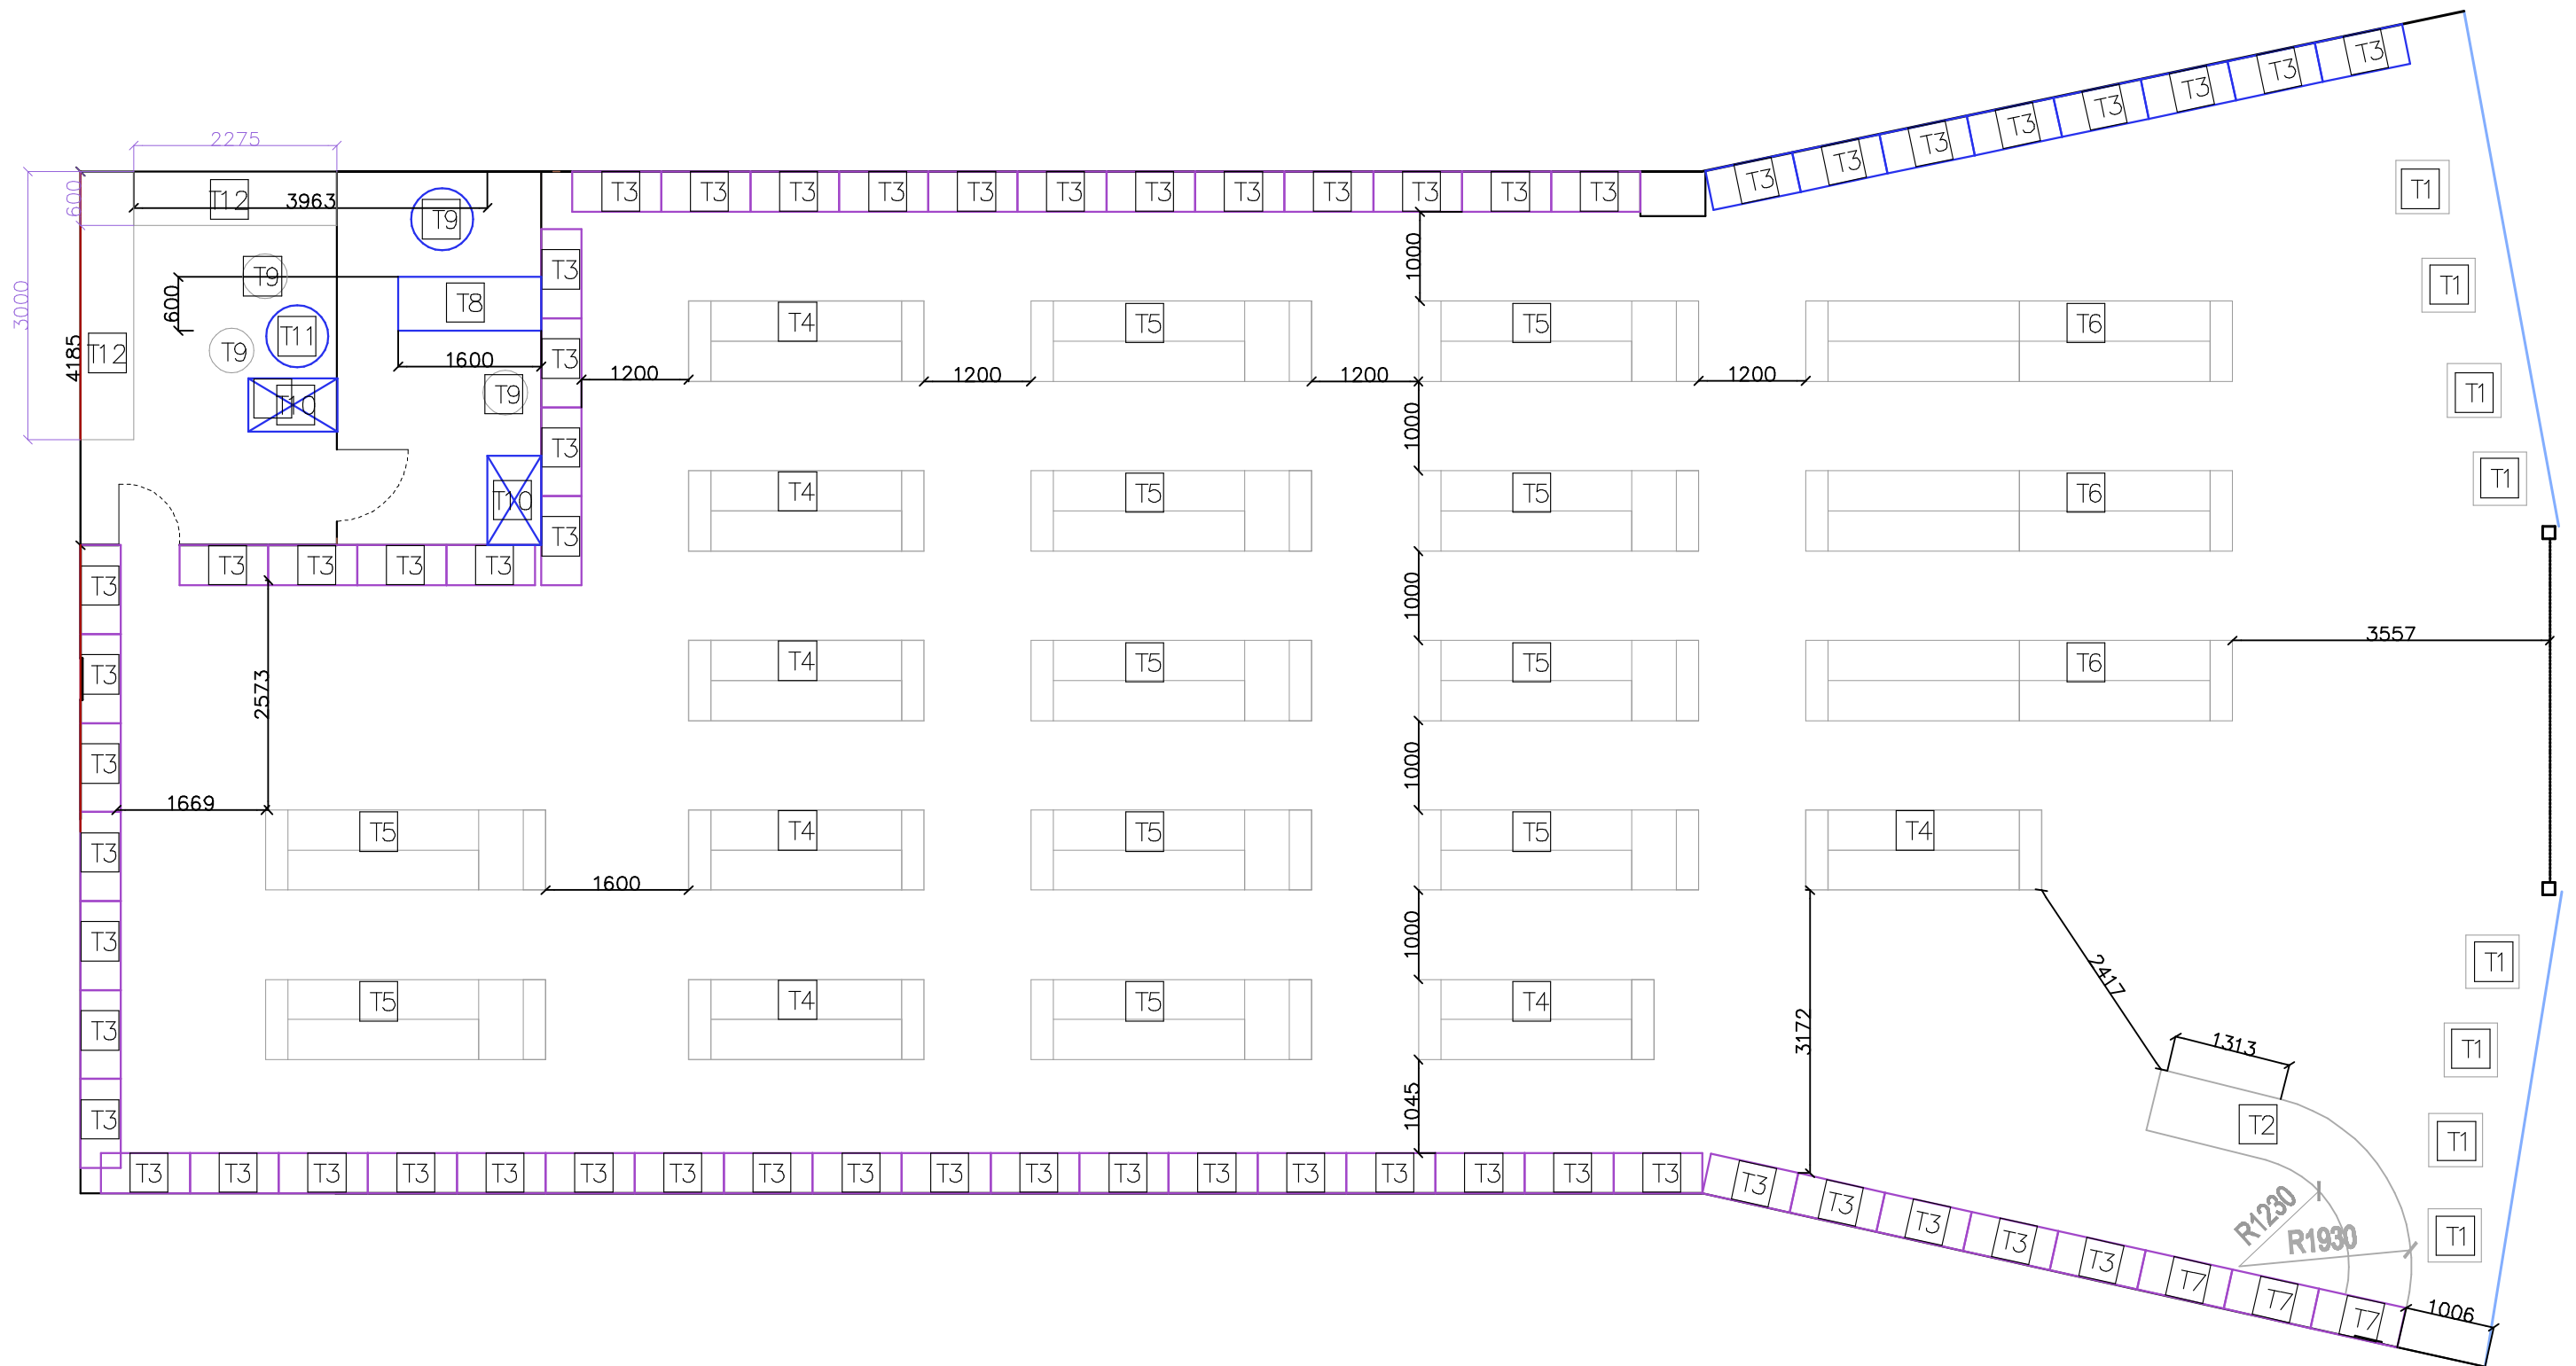[illegible]

						004-2024-SC-AR			
Зм.	Кіл.	Лист	№ док	Підпис	Дата				
						Реновація магазину "Будинок іграшок" в ТРЦ Глобал за адресою: вул. Київська, 77, м. Житомир	Стадія	Аркуш	Аркушів
ГІП		Ляшенко		<i>Ляшенко</i>			РП	2	10
Перевірив		Ляшенко		<i>Ляшенко</i>		План магазину до реновації	 SYNERGY CONSTRUCTION		
Розробив		Мартинюк		<i>Бай</i>	22.04				


План розташування торгового обладнання після реновації

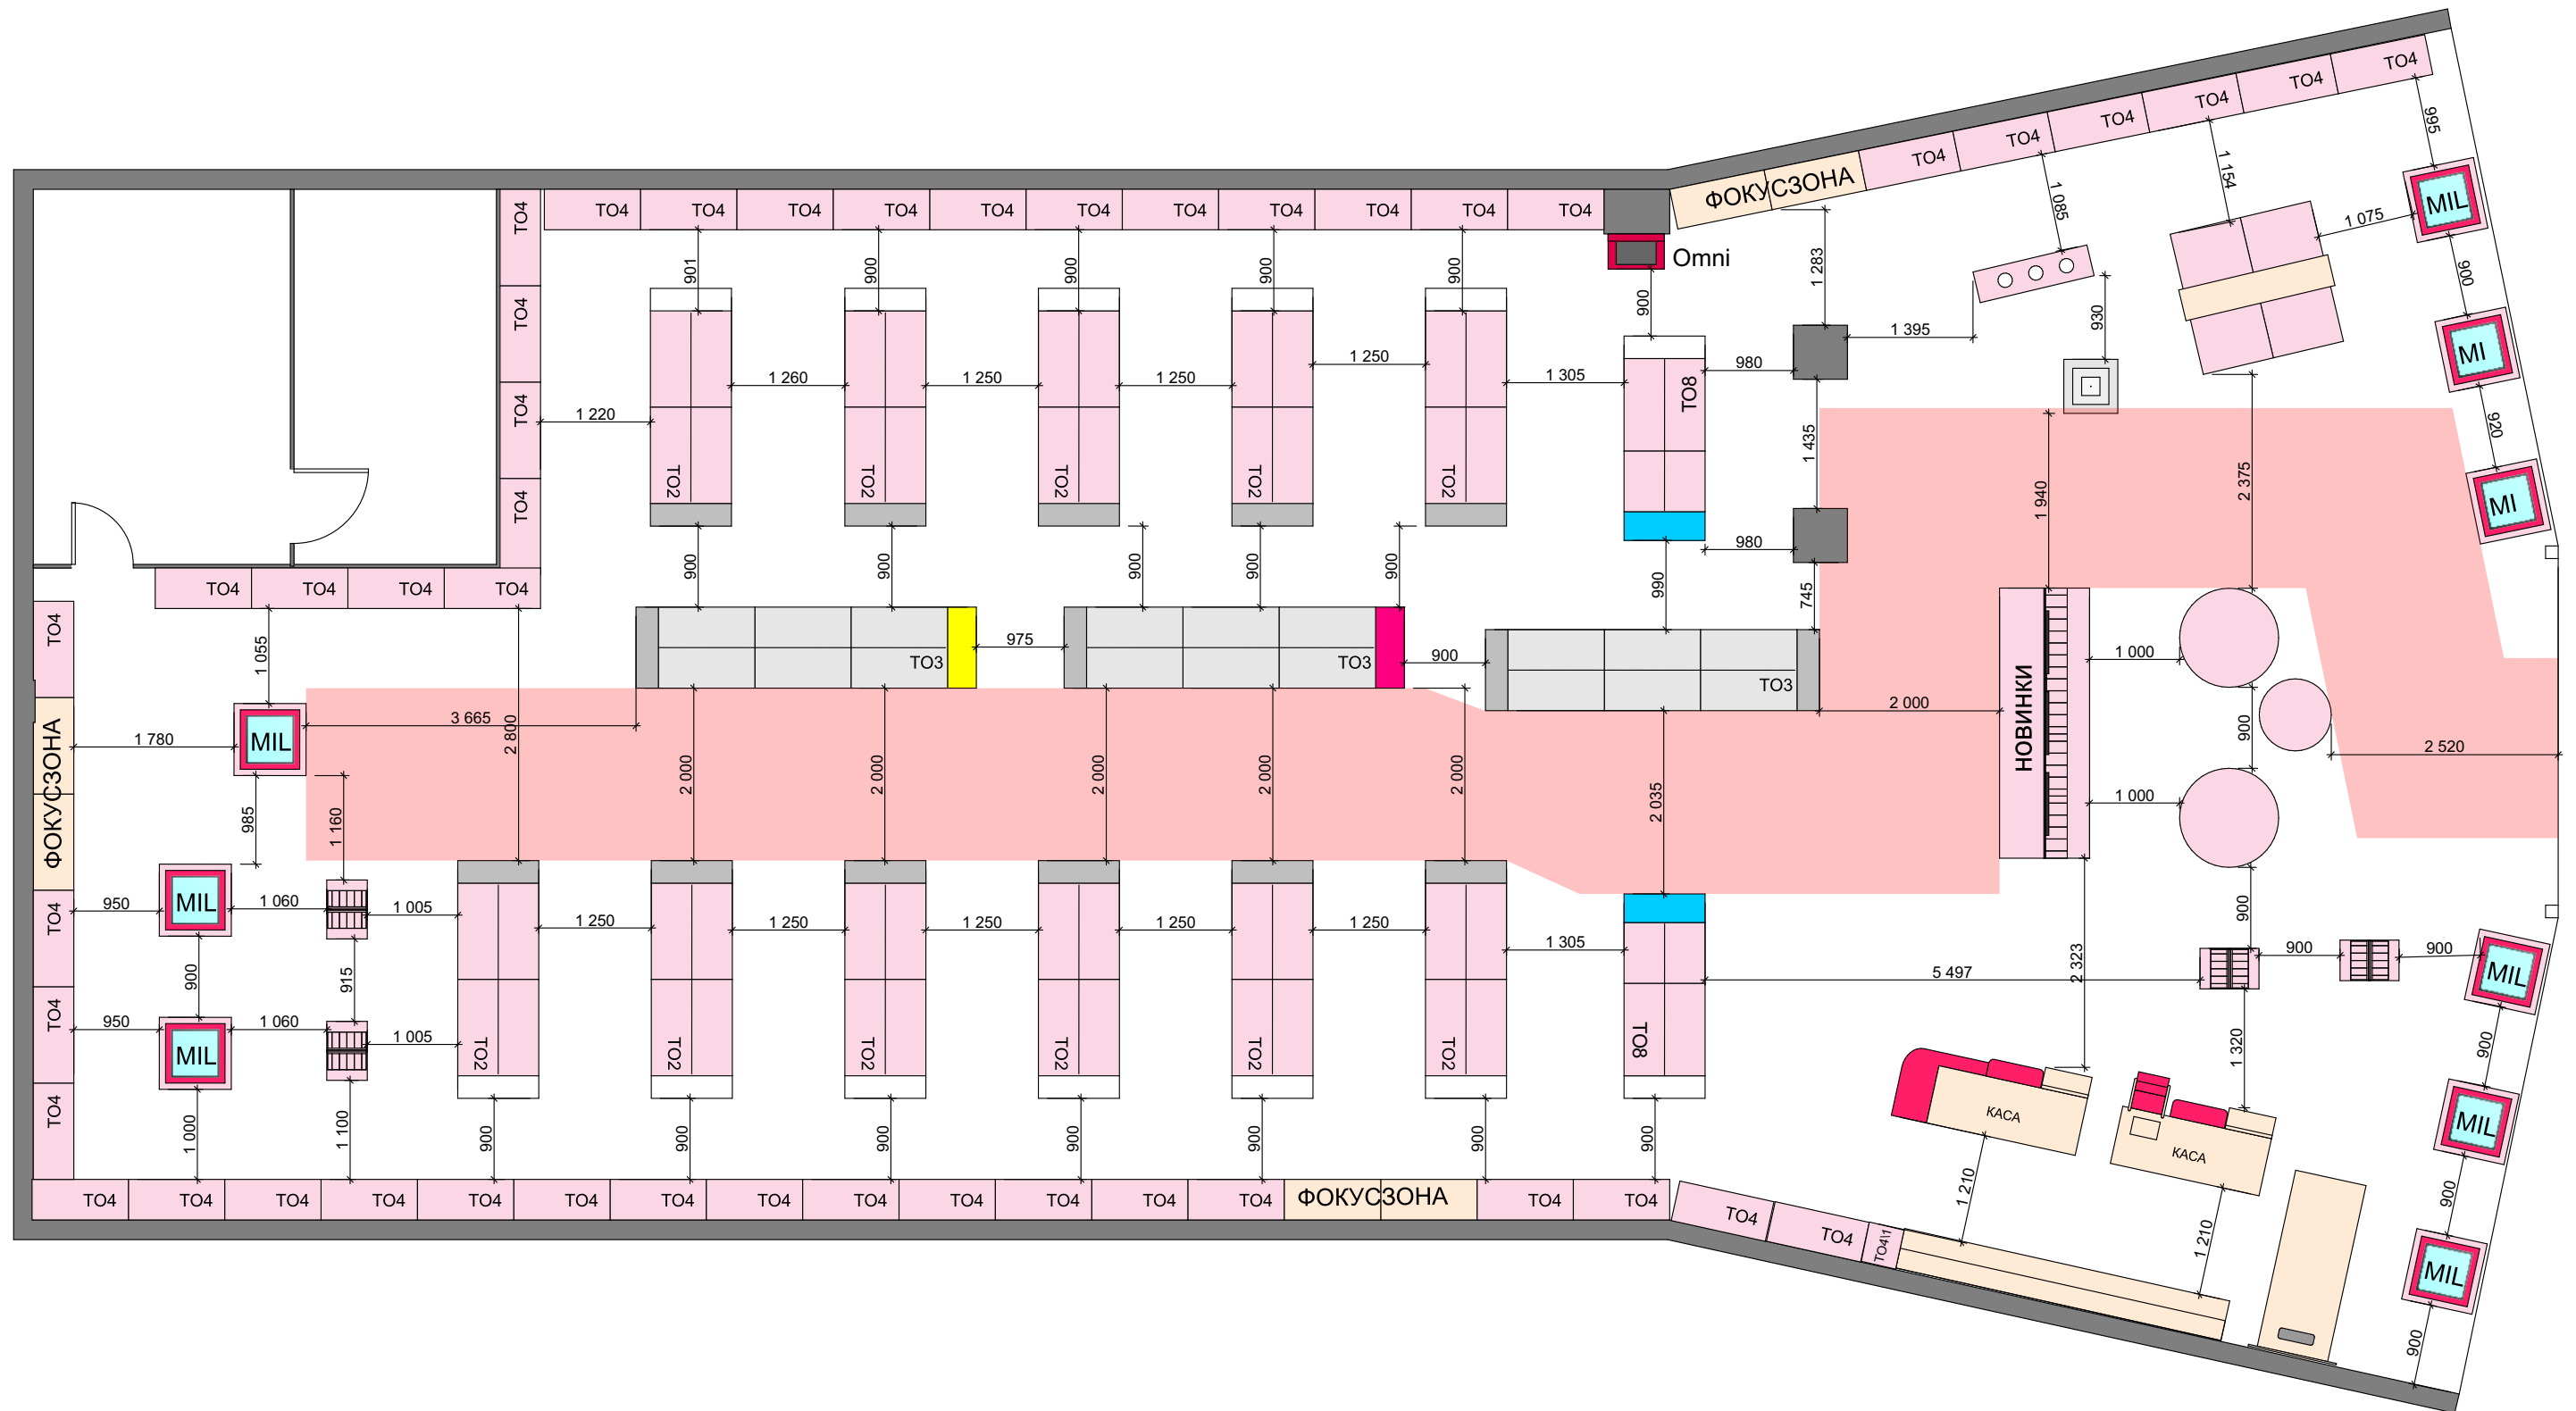[illegible]

Примітки:
Перегородки, двері, покриття на підлогу, розетки та меблі в підсобних приміщеннях - залишаються існуючими


						004-2024-SC-AP			
Зм.	Кіл.	Лист	№ док	Підпис	Дата				
						Реновація магазину "Будинок іграшок" в ТРЦ Глобал за адресою: вул. Київська, 77, м. Житомир	Стадія	Аркуш	Аркушів
ГІП		Ляшенко		<i>Ляшенко</i>			РП	3	10
Перевірив		Ляшенко		<i>Ляшенко</i>		План розташування торгового обладнання після реновації	 SYNERGY CONSTRUCTION		
Розробив		Мартинюк		<i>Вас</i>	22.04				

План покриття на підлогу після реновації

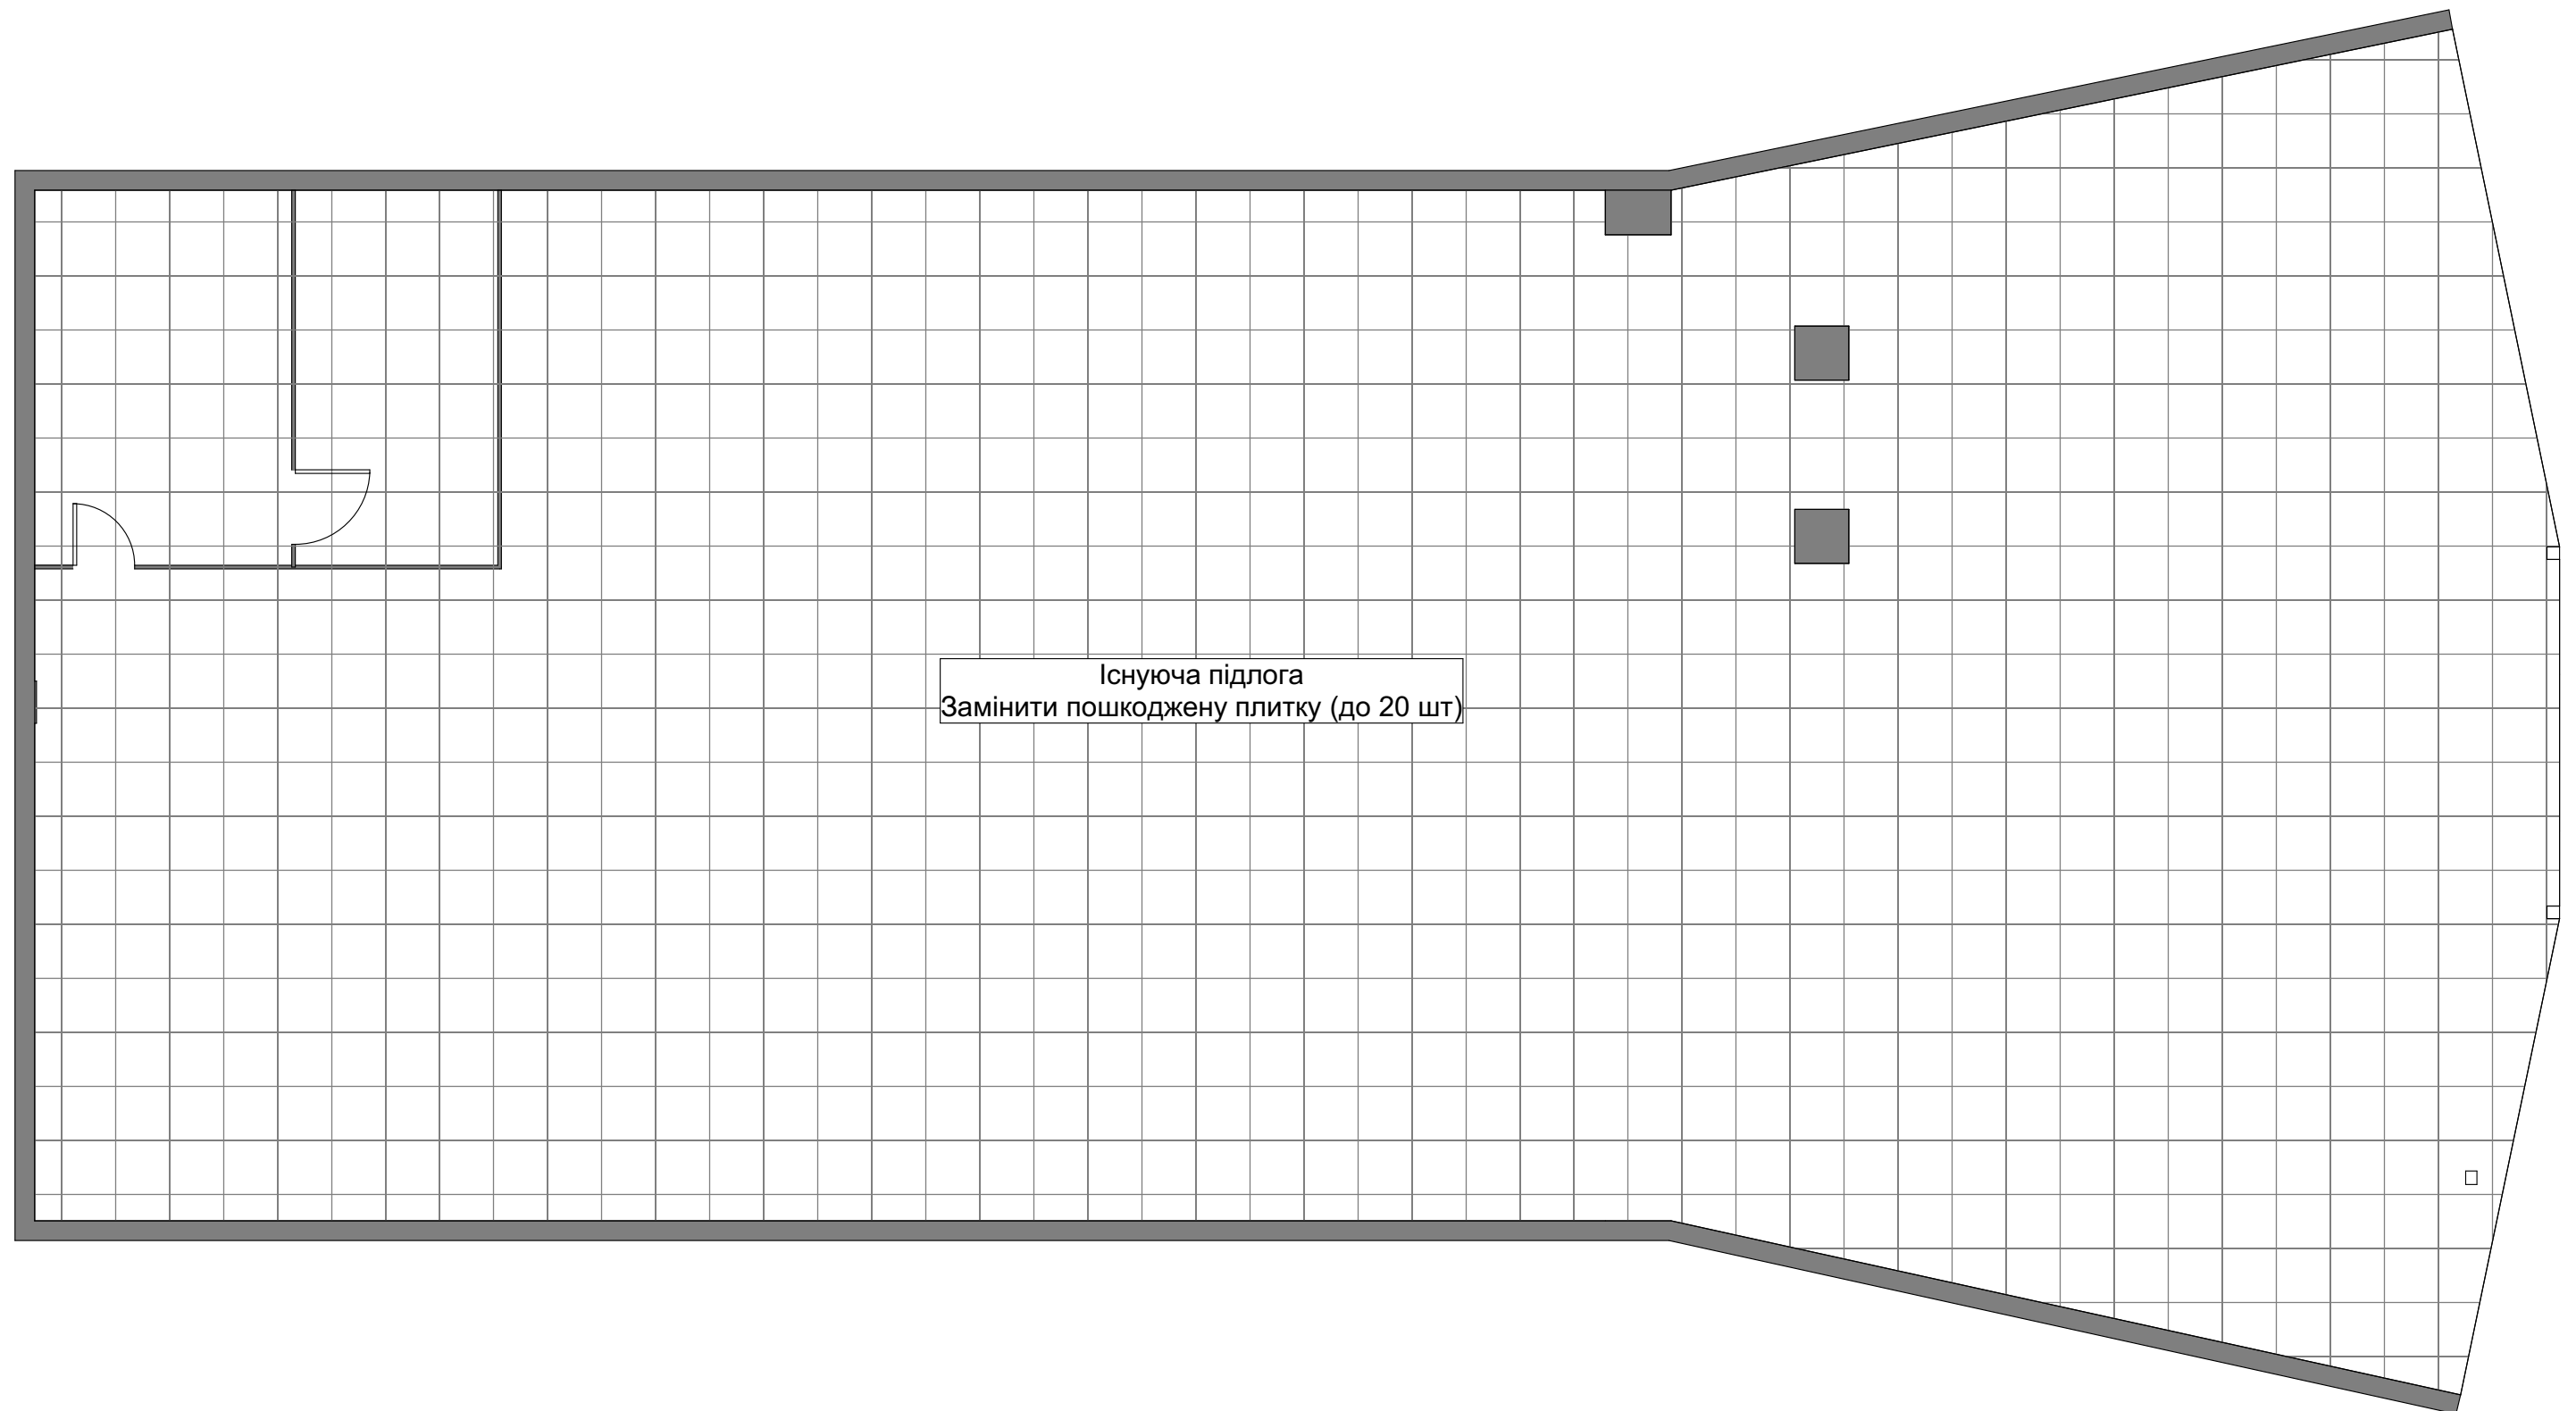[illegible]

						004-2024-SC-AP						
Зм.	Кіл.	Лист	Недок	Підпис	Дата				Стадія	Аркуш	Аркушів	
						Реновація магазину "Будинок іграшок" в ТРЦ Глобал за адресою: вул. Київська, 77, м. Житомир						
									РП	4	10	
Перевірив		Ляшенко				План покриття на підлогу після реновації			 SYNERGY CONSTRUCTION			
Розробив		Мартинюк										

План стелі після реновації

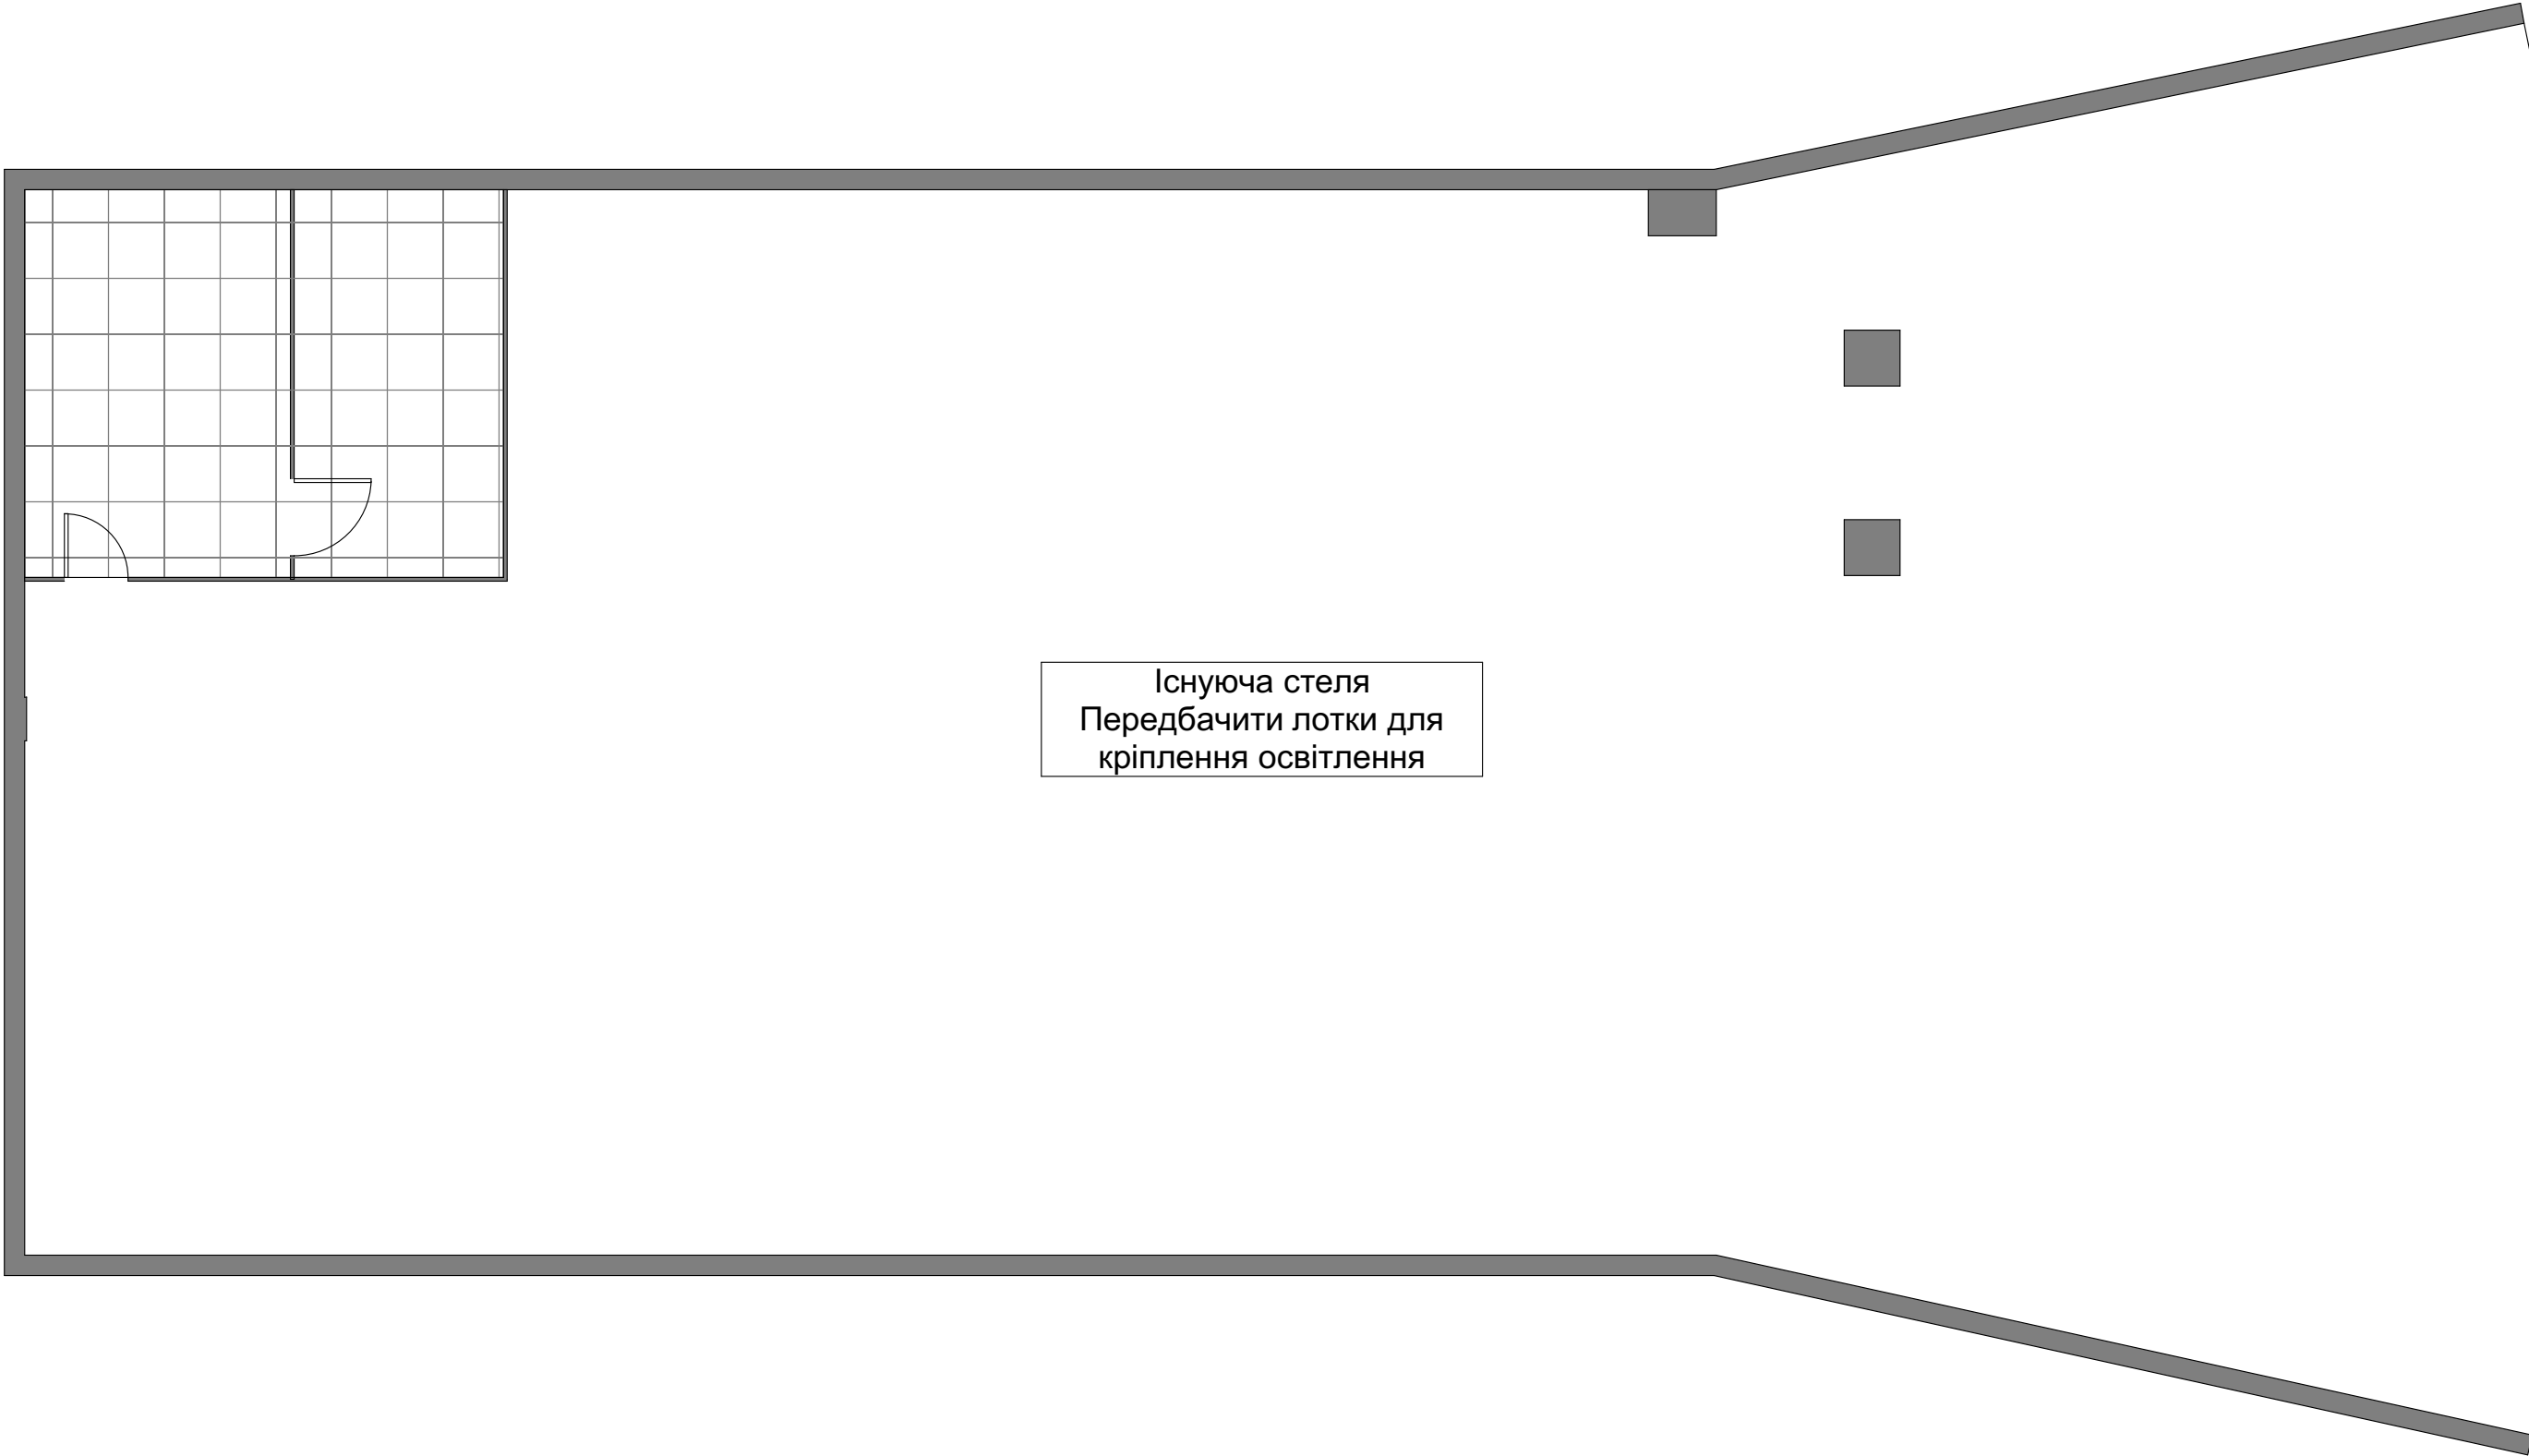


Існуюча стеля
Передбачити лотки для
кріплення освітлення

			ПОГОДЖЕНО:		

						004-2024-SC-AP			
Зм.	Кіл.	Лист	№ док	Підпис	Дата	Реновація магазину "Будинок іграшок" в ТРЦ Глобал за адресою: вул. Київська, 77, м. Житомир	Стадія	Аркуш	Аркушів
Перевірив	Ляшенко						РП	5	10
Розробив	Мартинюк					План стелі після реновації			

План розташування освітлювальних приладів після реновації


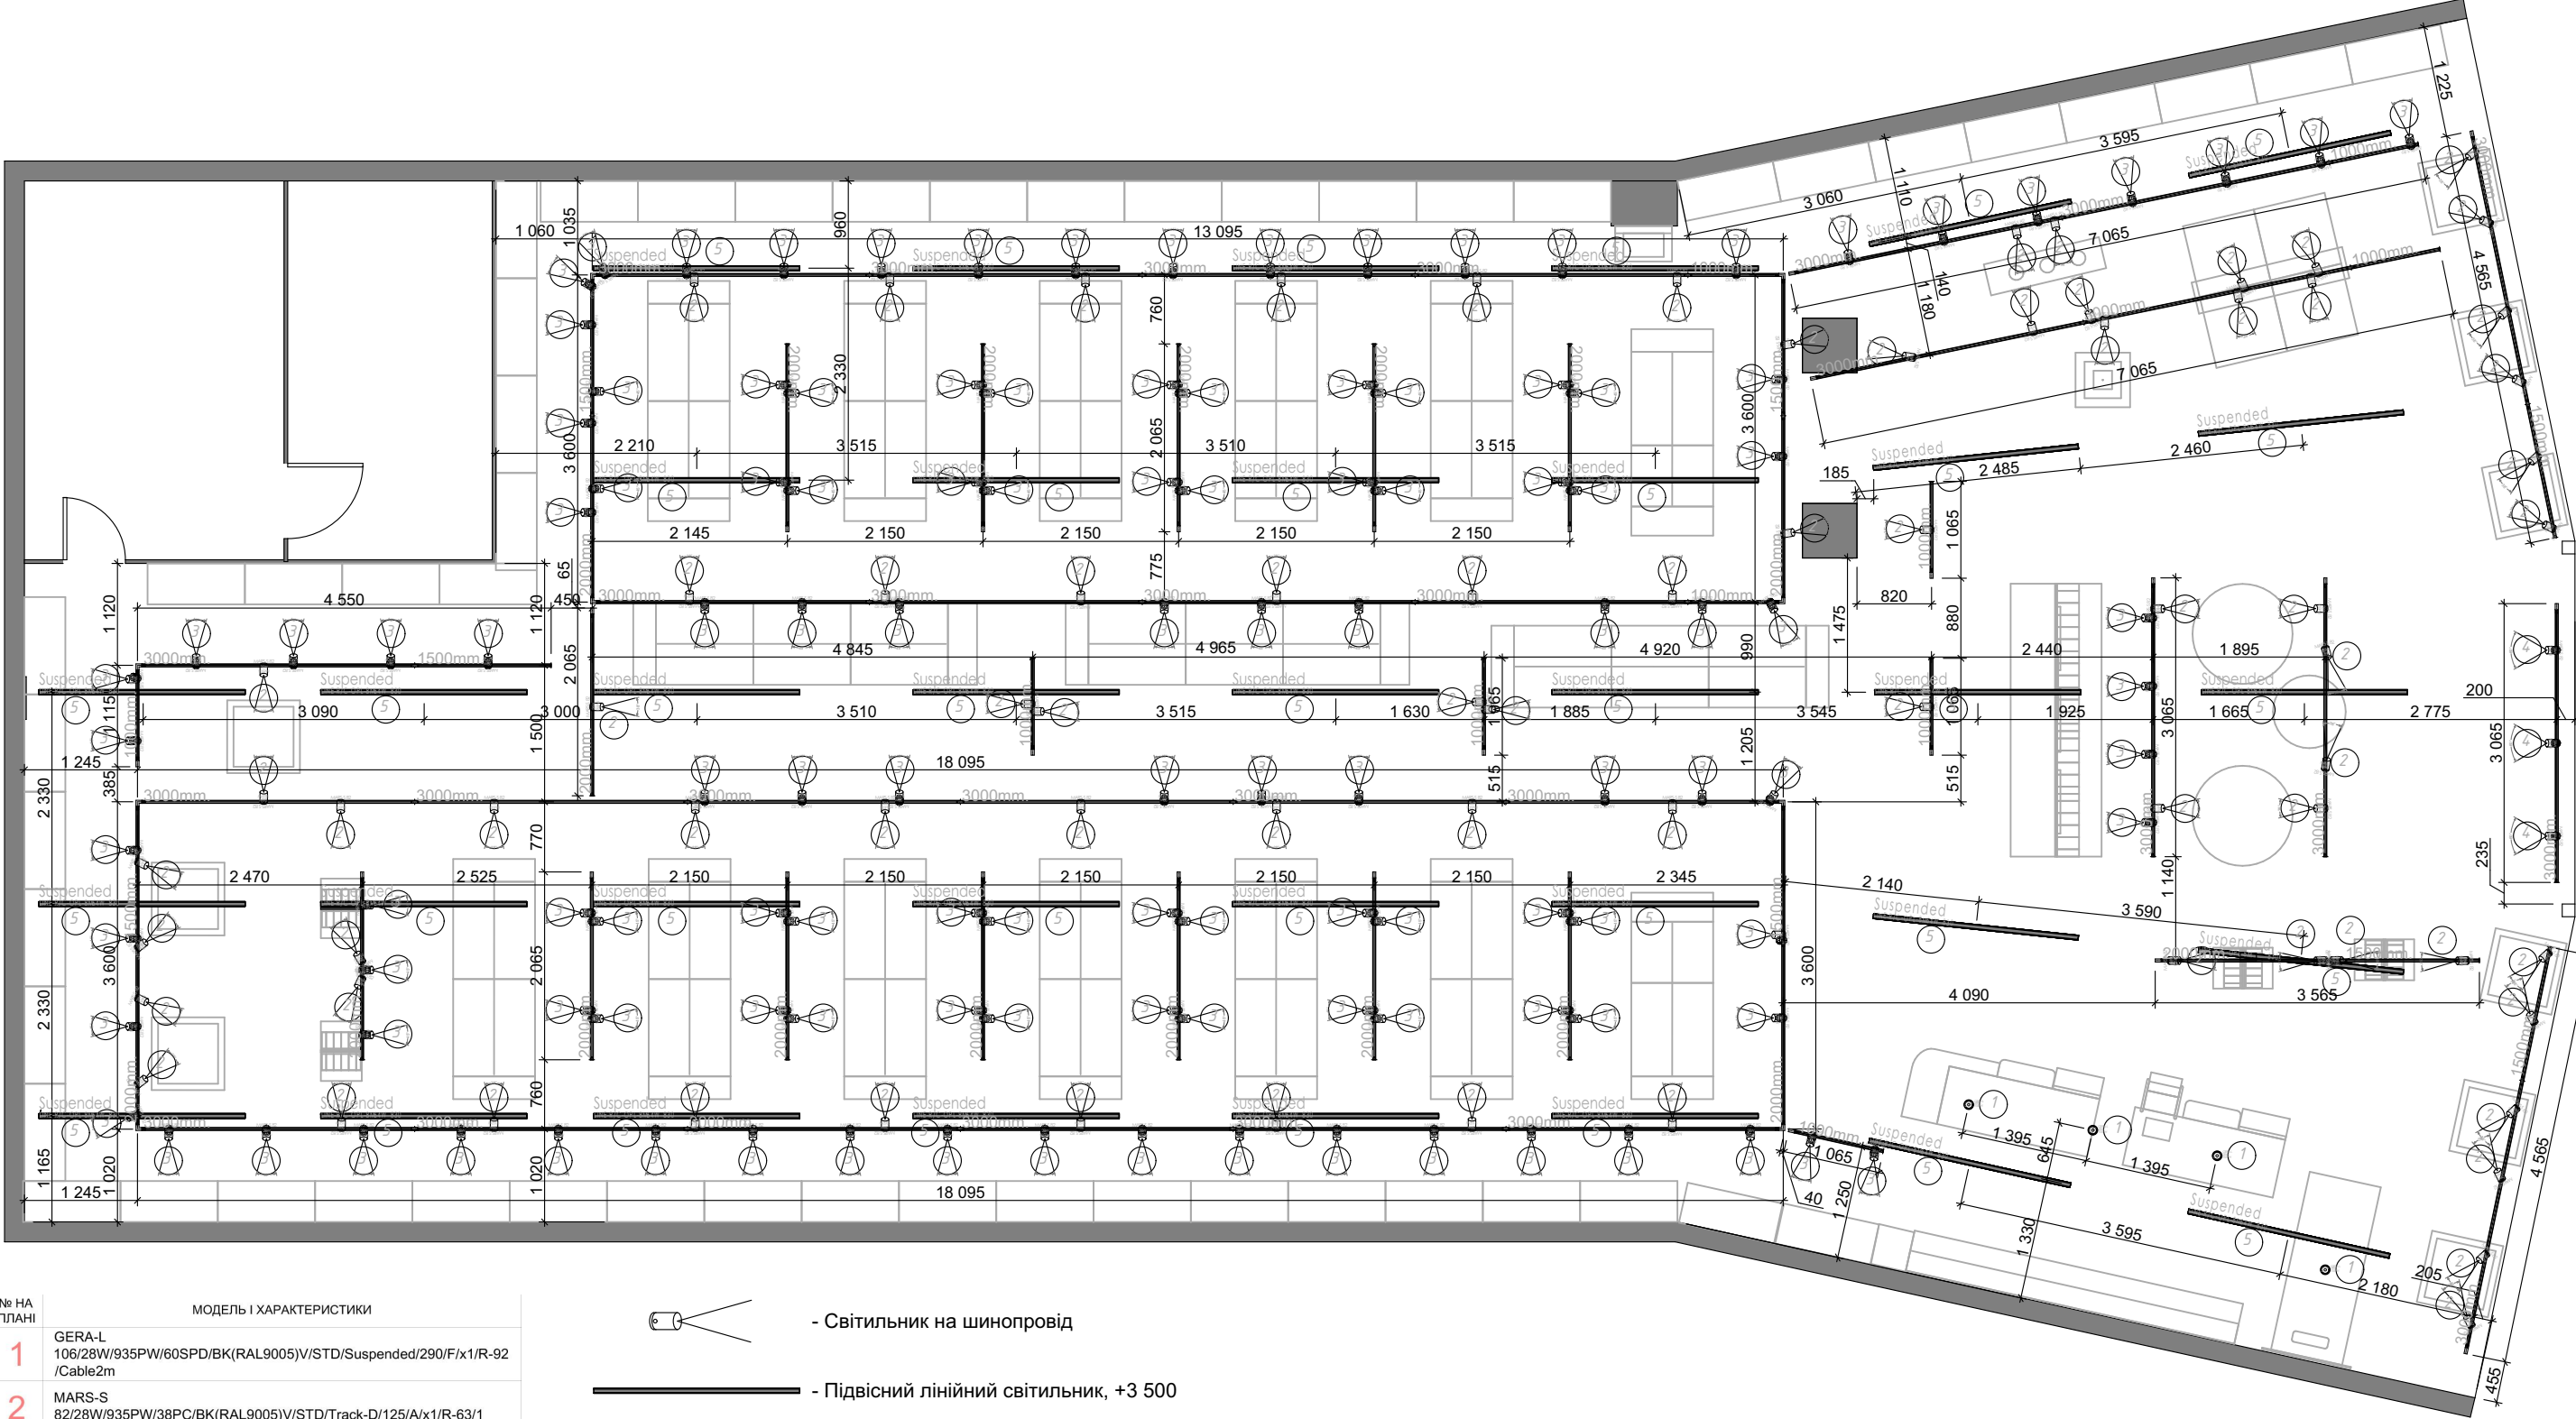


№ НА ПЛАНІ	МОДЕЛЬ І ХАРАКТЕРИСТИКИ
1	GERA-L 106/28W/935PW/60SPD/BK(RAL9005)V/STD/Suspended/290/F/x1/R-92/Cable2m
2	MARS-S 82/28W/935PW/38PC/BK(RAL9005)V/STD/Track-D/125/A/x1/R-63/1
3	MARS-S 82/28W/935PW/45PC/BK(RAL9005)V/STD/Track-D/125/A/x1/R-63/1
4	MARS-S 82/28W/935PW/60PC/BK(RAL9005)V/STD/Track-D/125/A/x1/R-63/1
5	LINE-R C/8M/64W/830/BK(RAL9005)V/STD/Suspended/OPL/IP23


- Світильник на шинопровід
- Підвісний лінійний світильник, +3 500
- Шинопровід, +3 200

Світильники під номером 1 монтувати на відмітці +2 000

Примітки:
1. Для виконання робіт з електроживлення див. проект ЕТР

 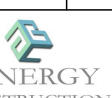						004-2024-SC-AP			
Зм.	Кіл.	Лист	№ док	Підпис	Дата				
						Реновація магазину "Будинок іграшок" в ТРЦ Глобал за адресою: вул. Київська, 77, м. Житомир	Стадія	Аркуш	Аркушів
ГІП		Ляшенко					РП	6	10
Перевірив		Ляшенко							
Розробив		Мартинюк			22.04	План розташування освітлювальних приладів після реновації			

План електроживлення

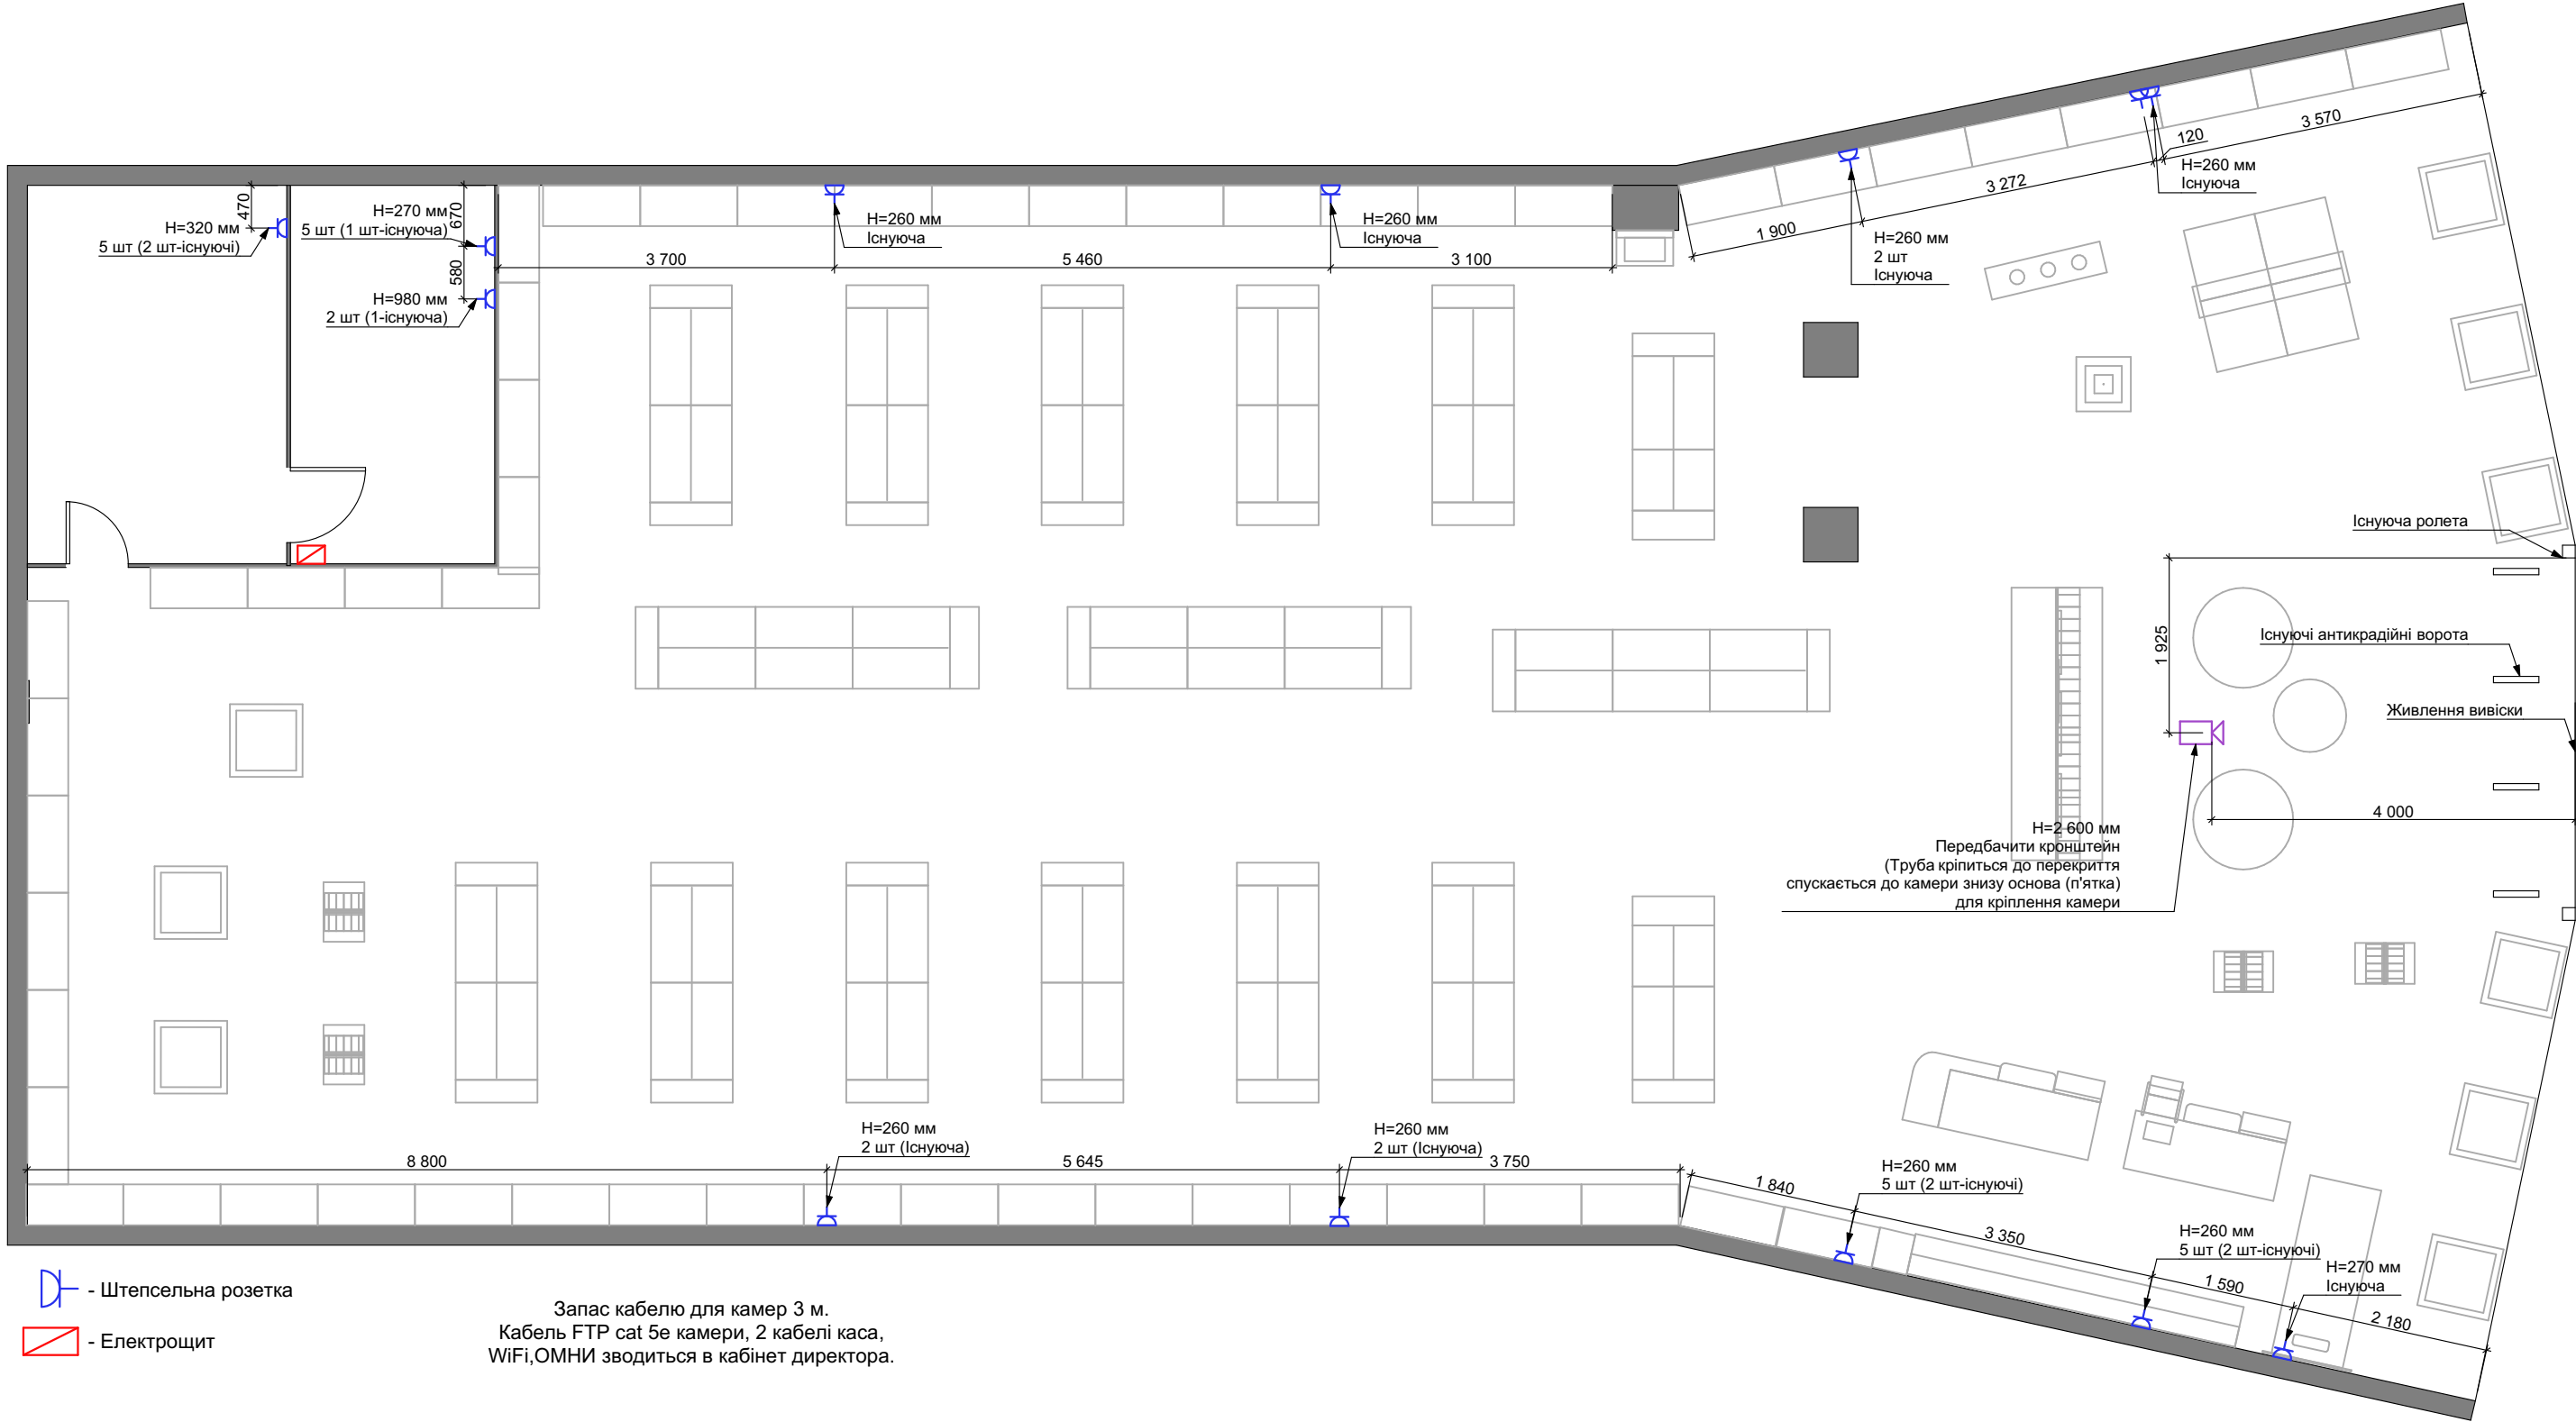


ПОГОДЖЕНО:			
Інв.№ оригін.	Підпис і дата	Зам.	Інв. №

Примітки:
1. Для виконання робіт з електроживлення див. проект ЕТР

						004-2024-SC-AP						
Зм.	Кіл.	Лист	№ док	Підпис	Дата					Стадія	Аркуш	Аркушів
						Реновація магазину "Будинок іграшок" в ТРЦ Глобал за адресою: вул. Київська, 77, м. Житомир				РП	7	10
Перевірів	Ляшенко											
Розробив	Мартинюк					План електроживлення						

План оздоблення стін після реновації

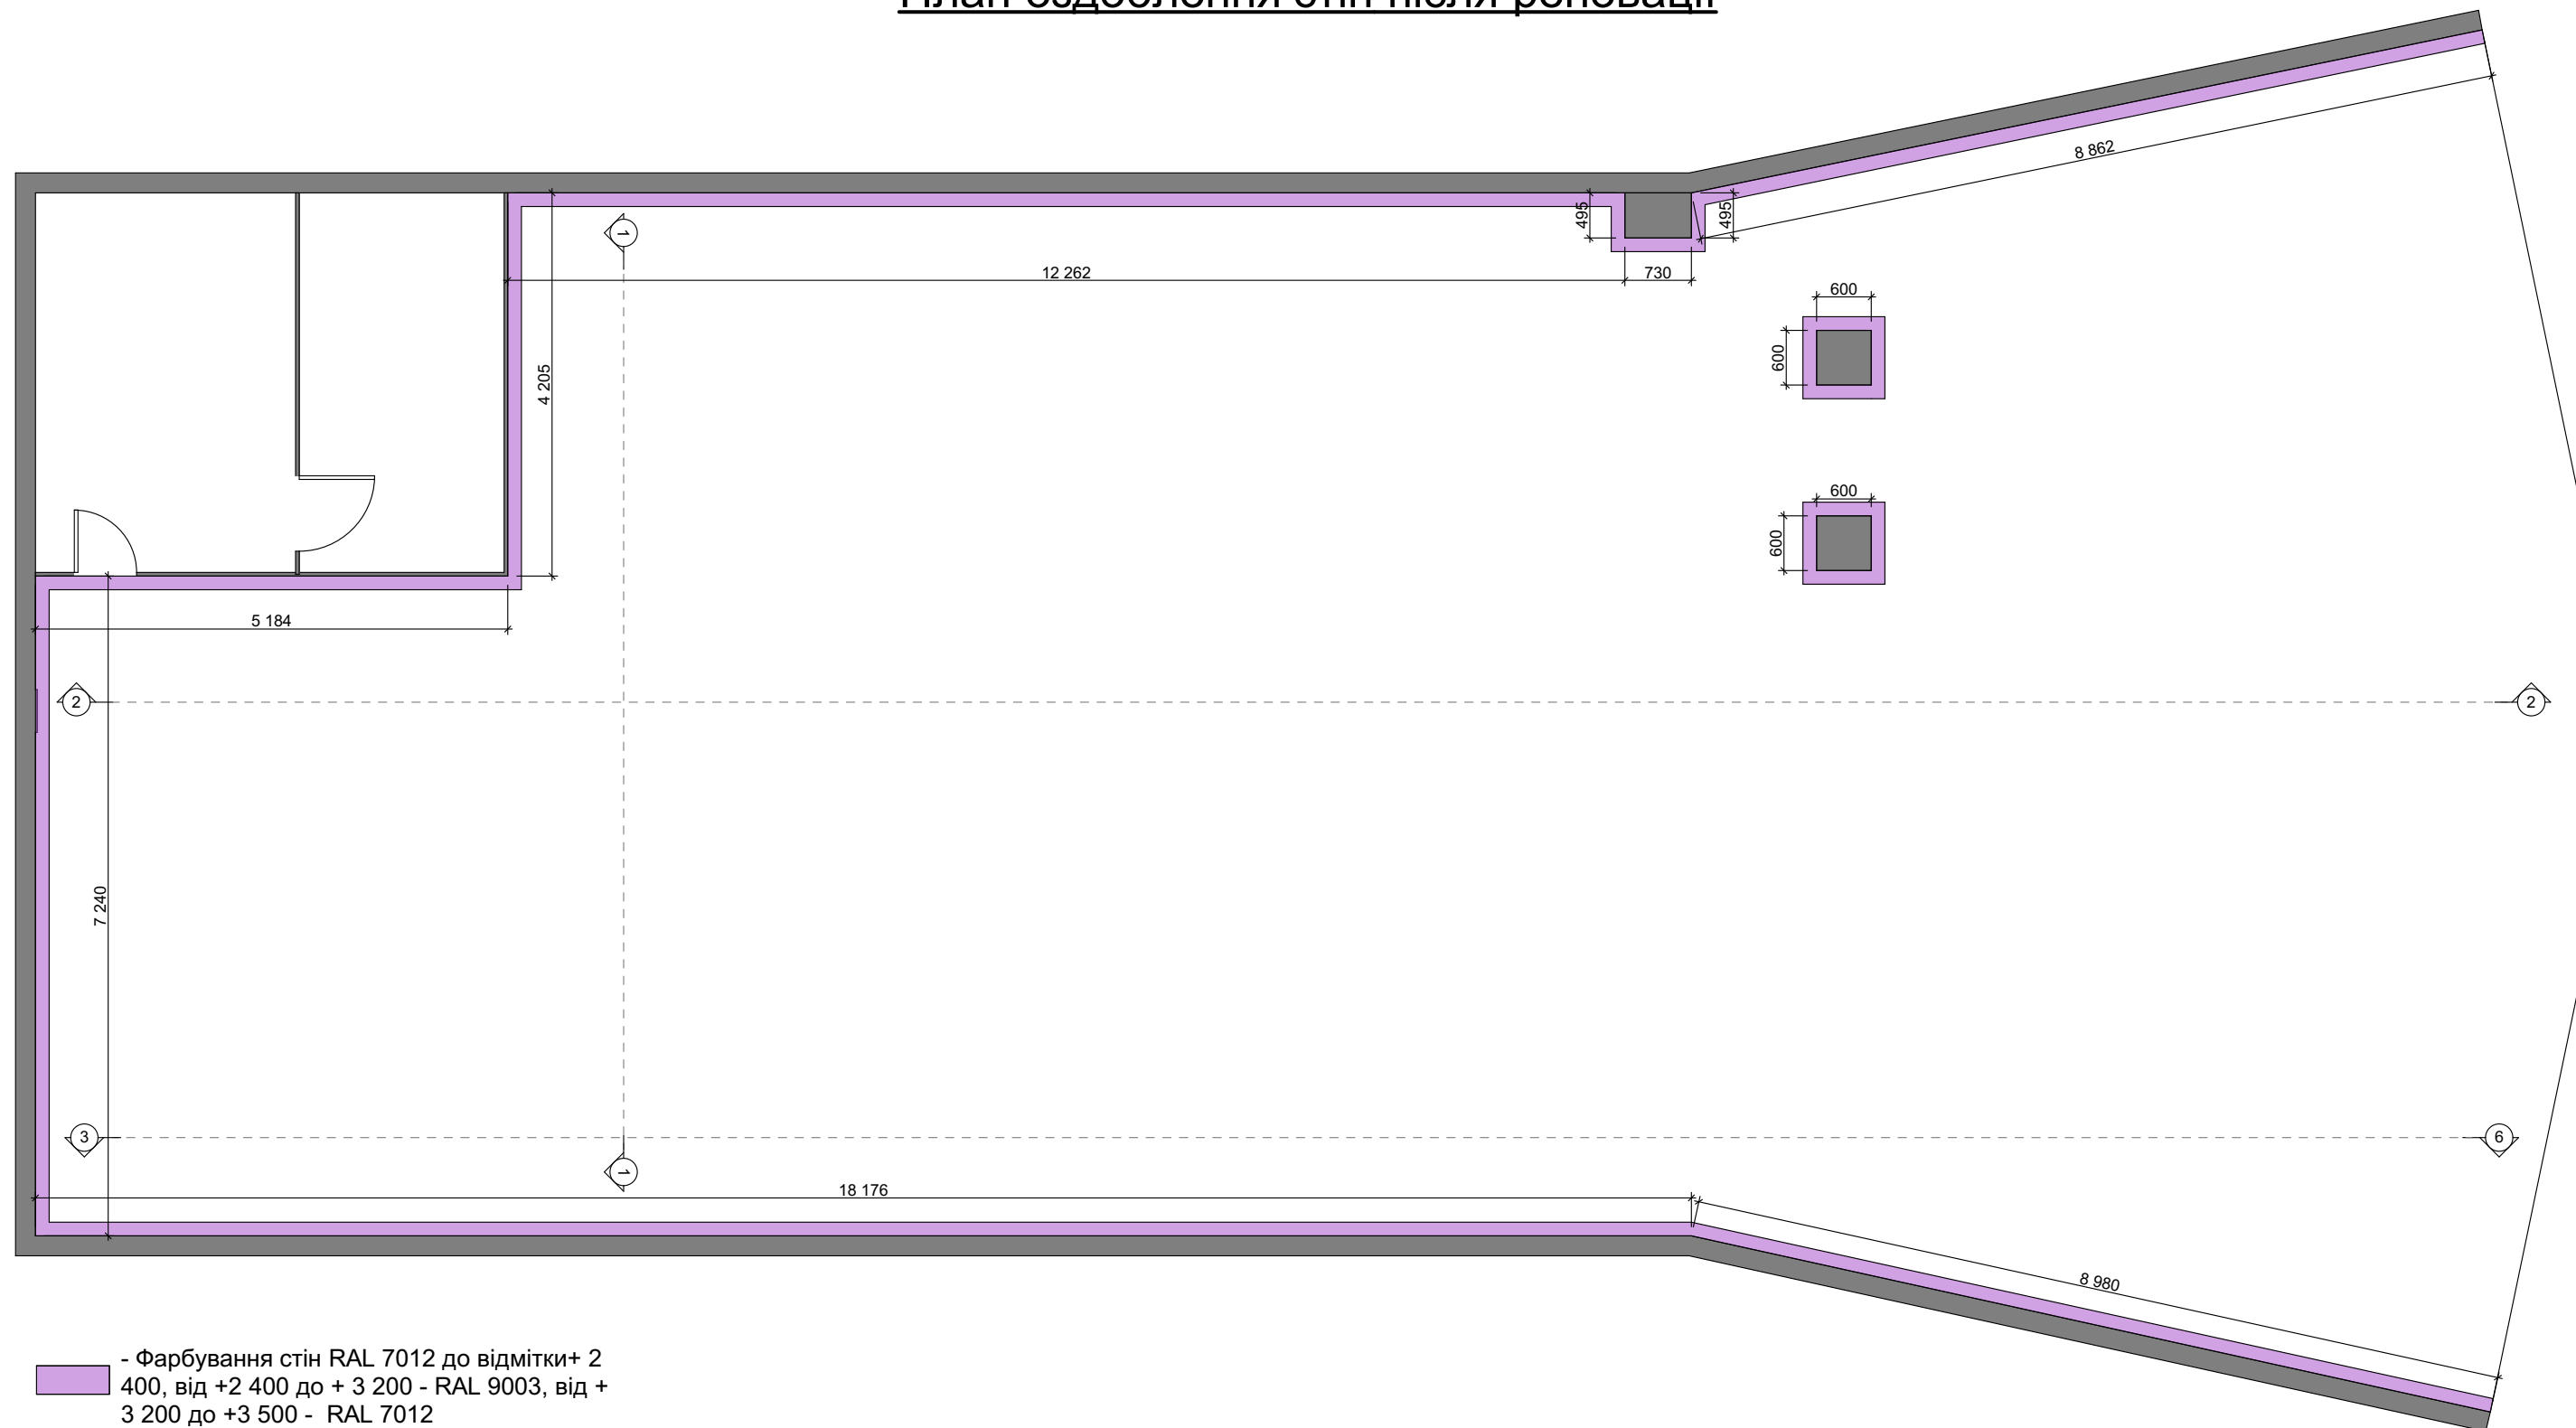

 - Фарбування стін RAL 7012 до відмітки+ 2 400, від +2 400 до + 3 200 - RAL 9003, від + 3 200 до +3 500 - RAL 7012

Примітки:
Види 1-3 дивитися на аркуші 6

						004-2024-SC-AP			
Зм.	Кіл.	Лист	Недок	Підпис	Дата				
						Реновація магазину "Будинок іграшок" в ТРЦ Глобал за адресою: вул. Київська, 77, м. Житомир	Стадія	Аркуш	Аркушів
ГІП		Ляшенко		<i>Ляшенко</i>			РП	8	10
Перевірив		Ляшенко		<i>Ляшенко</i>		План оздоблення стін після реновації	 SYNERGY CONSTRUCTION		
Розробив		Мартинюк		<i>Мартинюк</i>	22.04				

ПОГОДЖЕНО:


Зам. Інв. №

Підпис і дата


Інв.№ оригін.

Вид 1-1


Розгортки стін

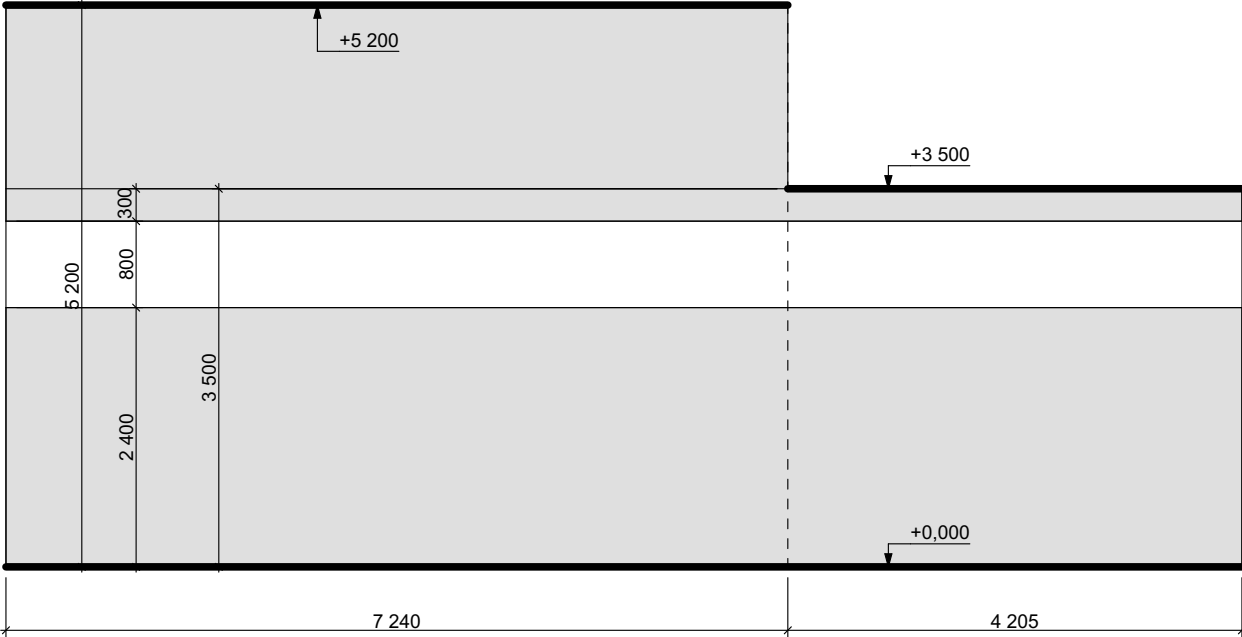

Вид 2-2

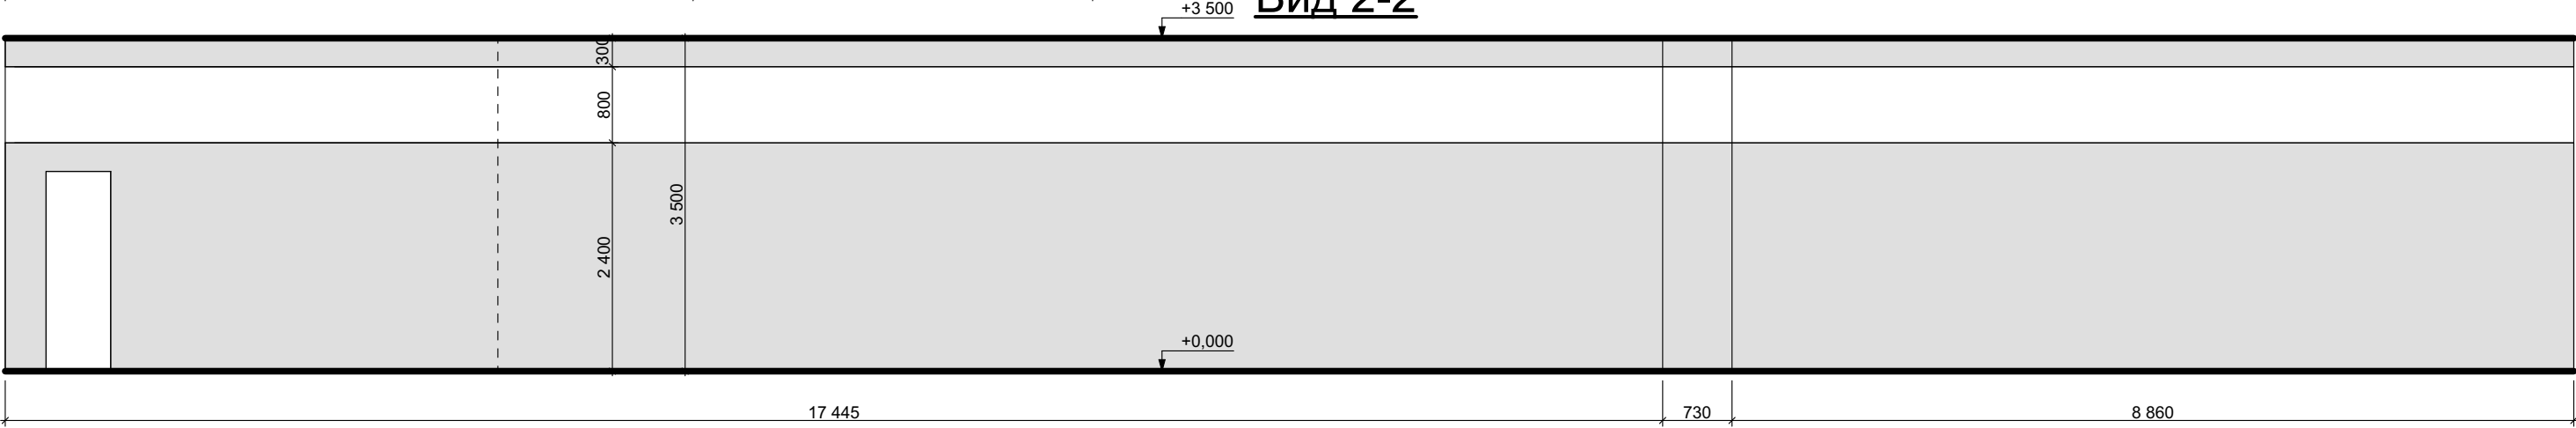

Вид 3-3

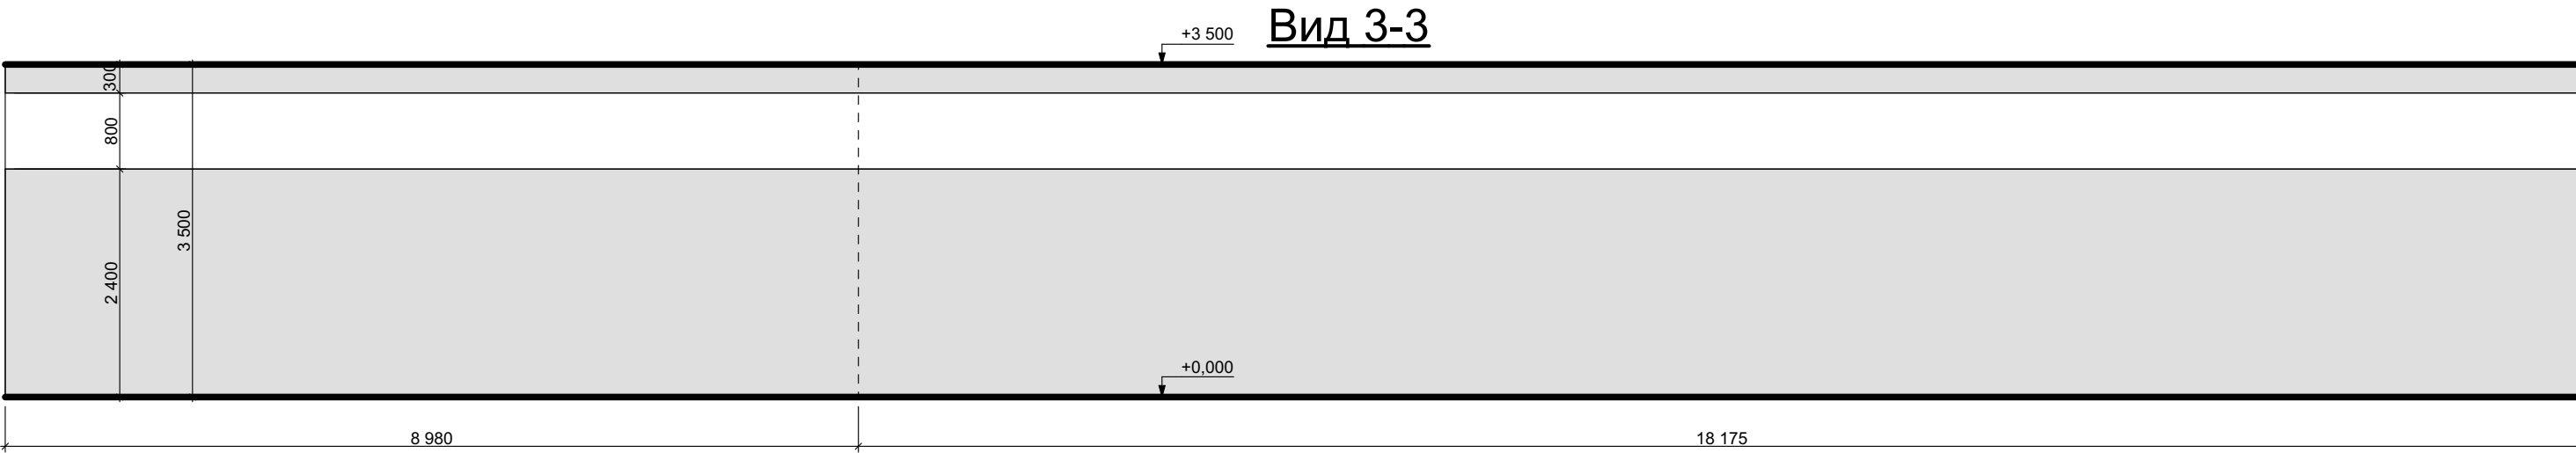

- - Фарбування стін RAL 7012
- - Фарбування стін RAL 9003

Примітки:
Види 1-3 замарковані на аркуші 5

						004-2024-SC-AP			
Зм.	Кіл.	Лист	№ док	Підпис	Дата	Реновація магазину "Будинок іграшок" в ТРЦ Глобал за адресою: вул. Київська, 77, м. Житомир	Стадія	Аркуш	Аркушів
ГП		Ляшенко		<i>Ляшенко</i>			РП	9	10
Перевірив		Ляшенко		<i>Ляшенко</i>					
Розробив		Мартинюк		<i>Мартинюк</i>	22.04	Розгортки стін			

ПОГОДЖЕНО:



-
- 4270
- 800
- Будинок іграшок
- Композит + самоклеюча плівка "ORACAL"641
- СВІТЛОВІ ЛІТЕРИ: акрил, 3мм мат. білий акрил, + самоклеюча плівка 041 колір торці літер
- Фон 041
- Розріз 1-1
- Вузол А
- ПВХ 3мм
- Акриловий пластик 3мм
- основа композитний матеріал
- 3
- 40mm
- 40mm
- Шпилька 8mm



SYNERGY
CONSTRUCTION