
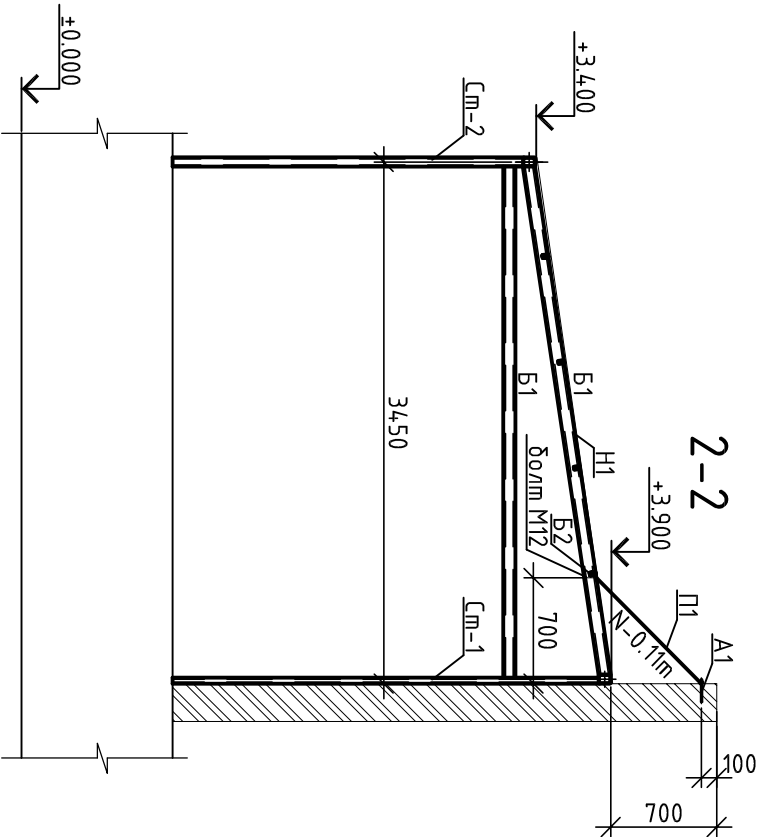
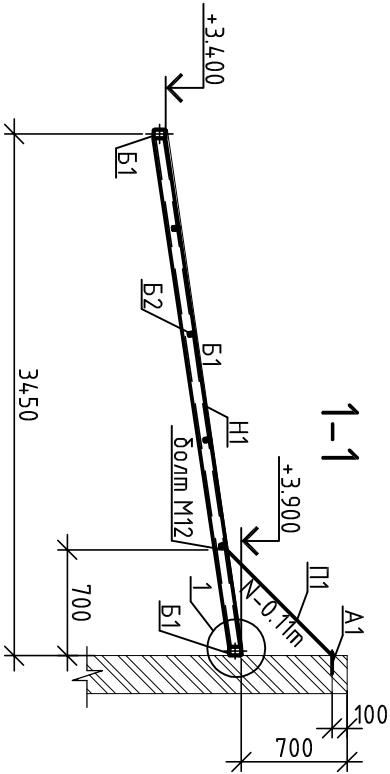
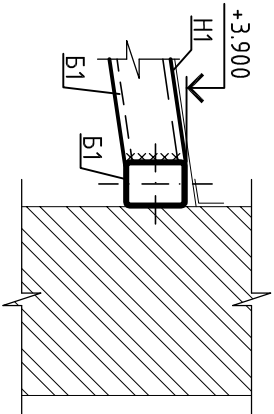


Схема розташування елементів покриття навісу

Погоджено		Зам. інв. №		Підпис і дата		Інв. № об.	

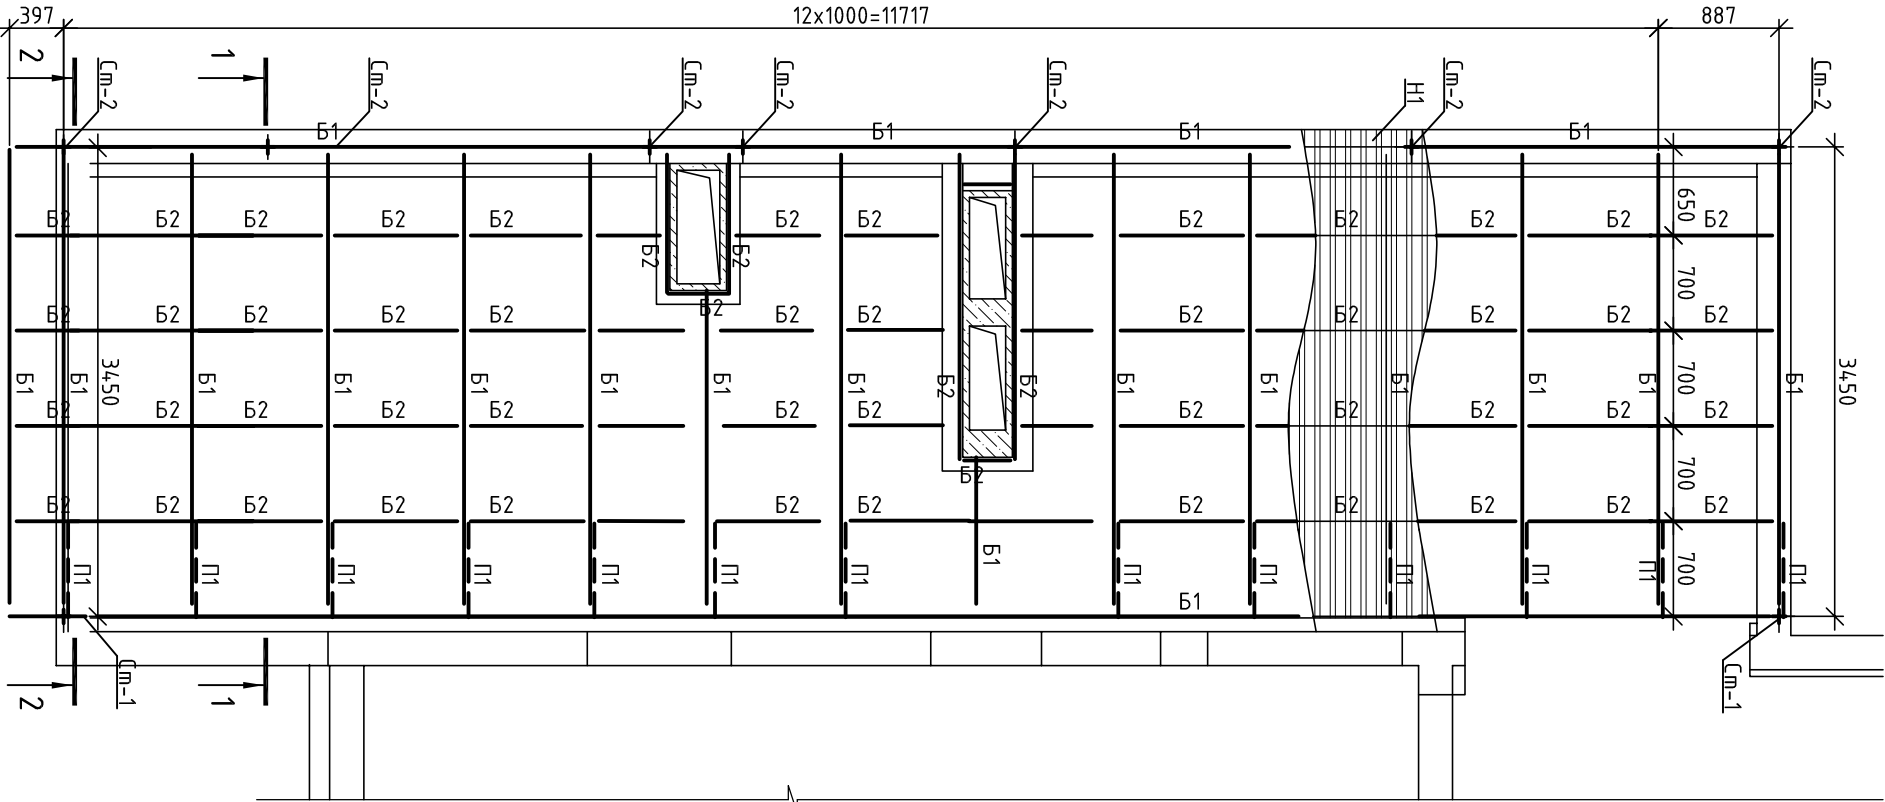

1. За відм. 0,000 прийнято рівень існуючої підлоги
2. Даний аркуш розглядати суцільно з арк.1
3. Зварні з'єднання виконувати електродами типу Е-42а по ГОСТ 9467-80.
4. Зварні шви виконувати по ГОСТ 5264-80, катет приймати за найменшою товщиною зварюваного металу
5. Зусилля підвіса N-0,11т
6. Анкер А1- М16 розпірний з кільцем
7. Канат закріплити на кільці, іншій кінцеві закріплити на болці- болт М12 наскрізь болт зверху гайка та широка шайба зажасти трос, виконати обробку герметиком щільн

	</
--	--	----