


Розріз 1-1

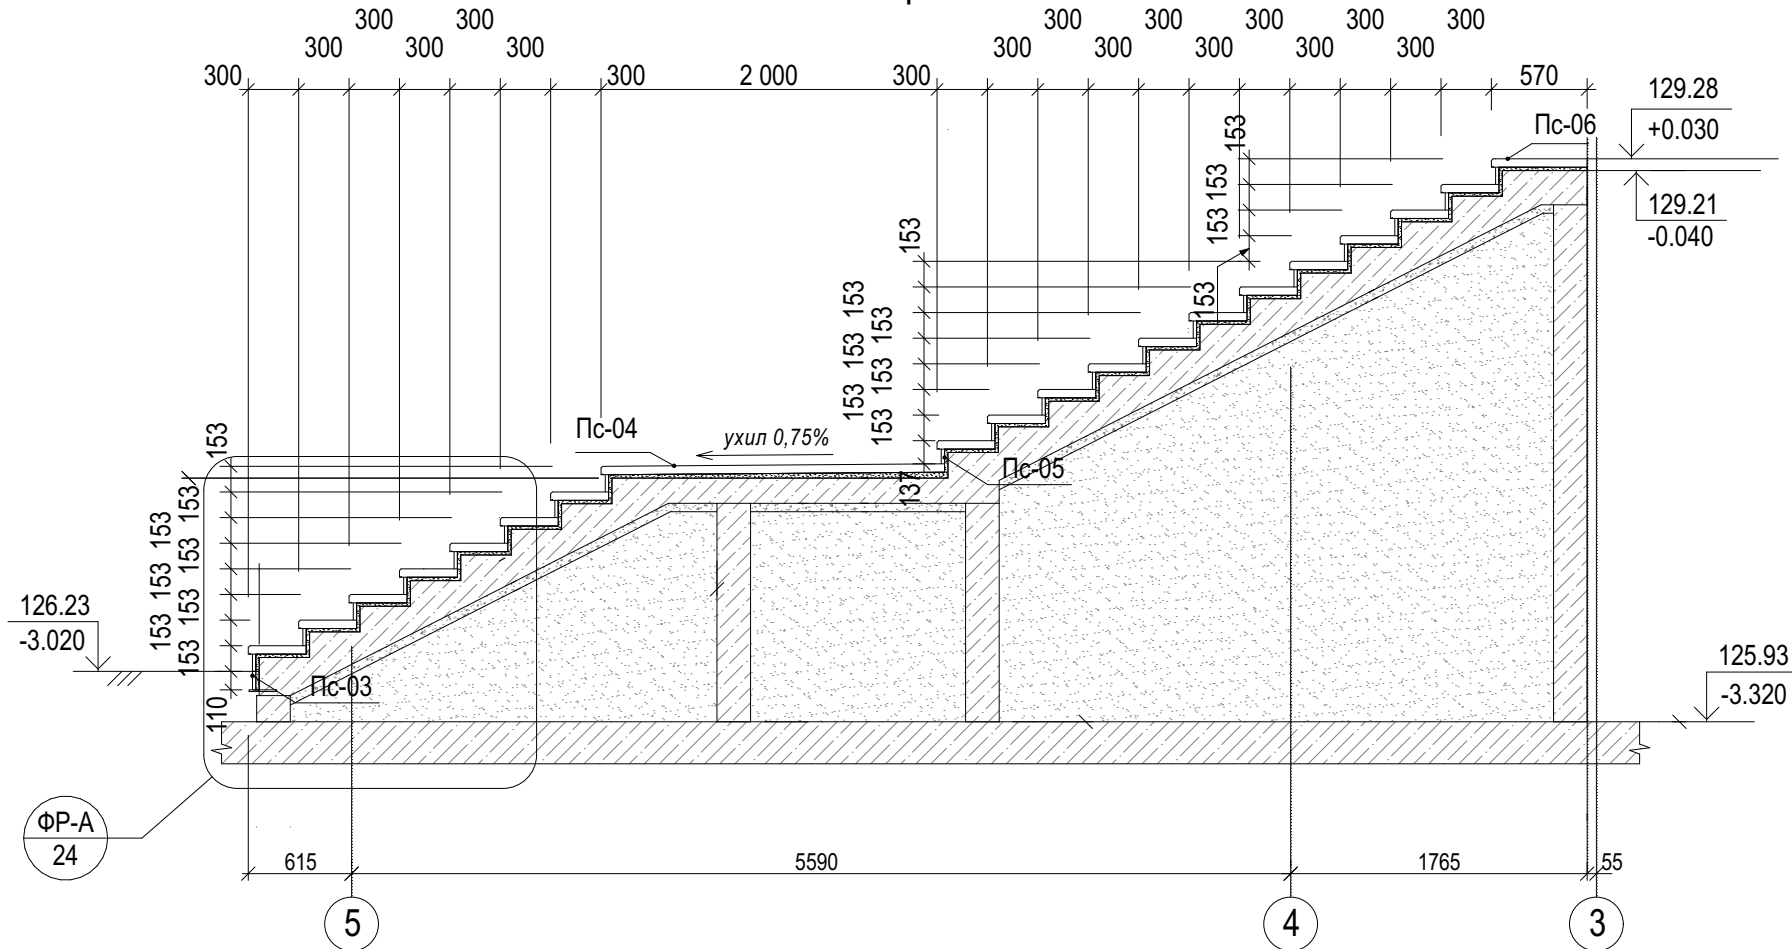

Фрагмент А, М 1:20


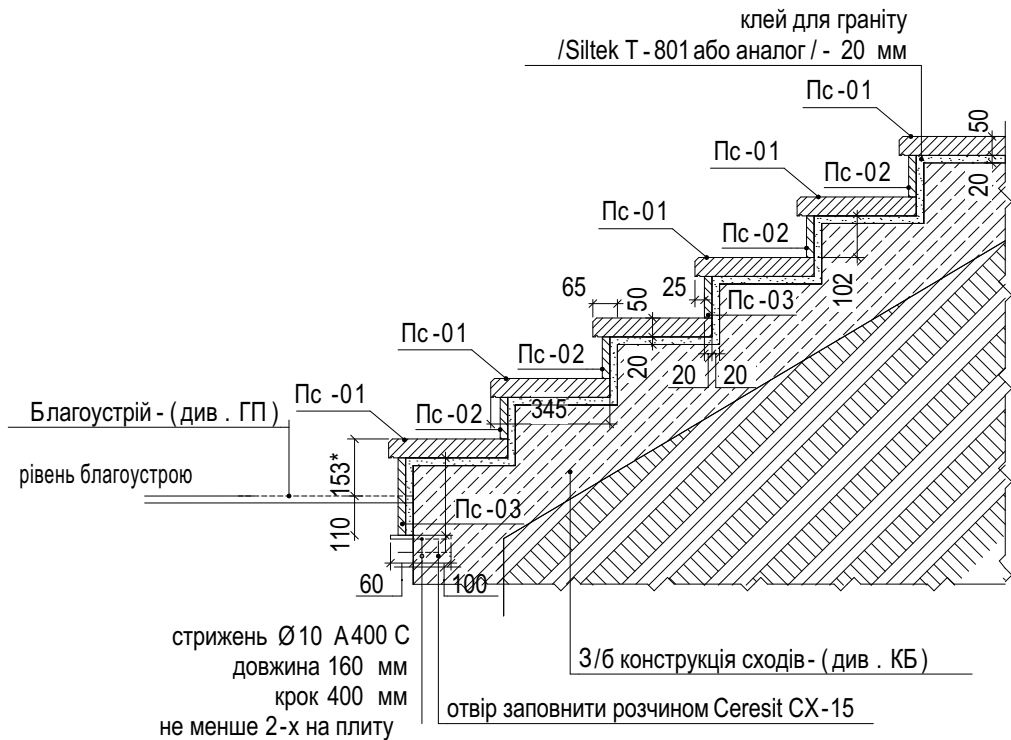


Схема опорядження сходів в осях "3"- "5" по осі "А"

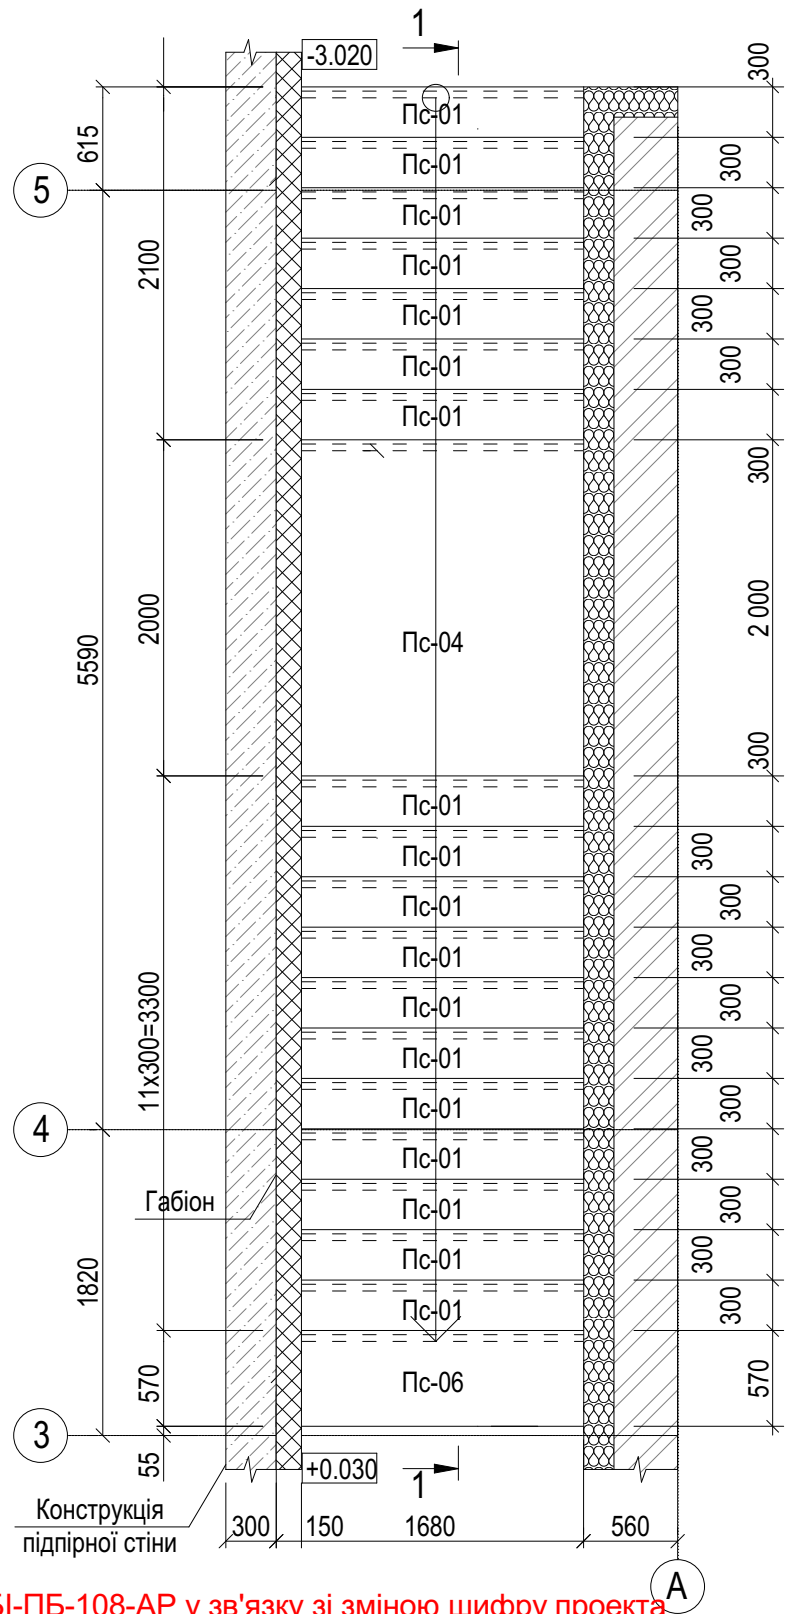

Анулює попередній аркуш МБІ-ПБ-108-АР у зв'язку зі зміною шифру проекта

Інв. № об.	Змін. інв. №
МБІ-ПБ-108-АР-24	
Підпис і дата	
Замовник	

- Примітки**
1. Влаштування благоустрою та відмітки див. розділ ГП .
 2. Замовлення граніту виконувати після завершення будівельно-монтажних робіт , та уточнення розмірів .
 3. Розміри позначені " * " - уточнювати по місцю .
 4. Всі зміни до проекту мають бути погоджені з ГАПом та замовником .
 5. Примикання фасаду до плитки, виконати як по всьому периметру фасаду (вузол 1, Арк.7)

						MTR-020-PT-AR			
						Будівництво індивідуального (садибного) житлового будинку на вул. Матросова Олександра, 20 у Печерському районі м. Києва			
1	-	Зам.	-		07.11	Відомості та деталі	Стадія	Аркуш	Аркушів
Зм.	Кільк.	Арк.	№док.	Підпис	Дата		РП	24	
					11.23				
ГАП		Павлюков							
Розробив		Дударенко				Схема опорядження сходів в осях "3"- "5" по осі "А"	ТОВ "БК" МІСЬКБУДІНВЕСТ"		
Перевірів		Павлюков							