


Схема розташування дерев'яної покрівлі другого поверху

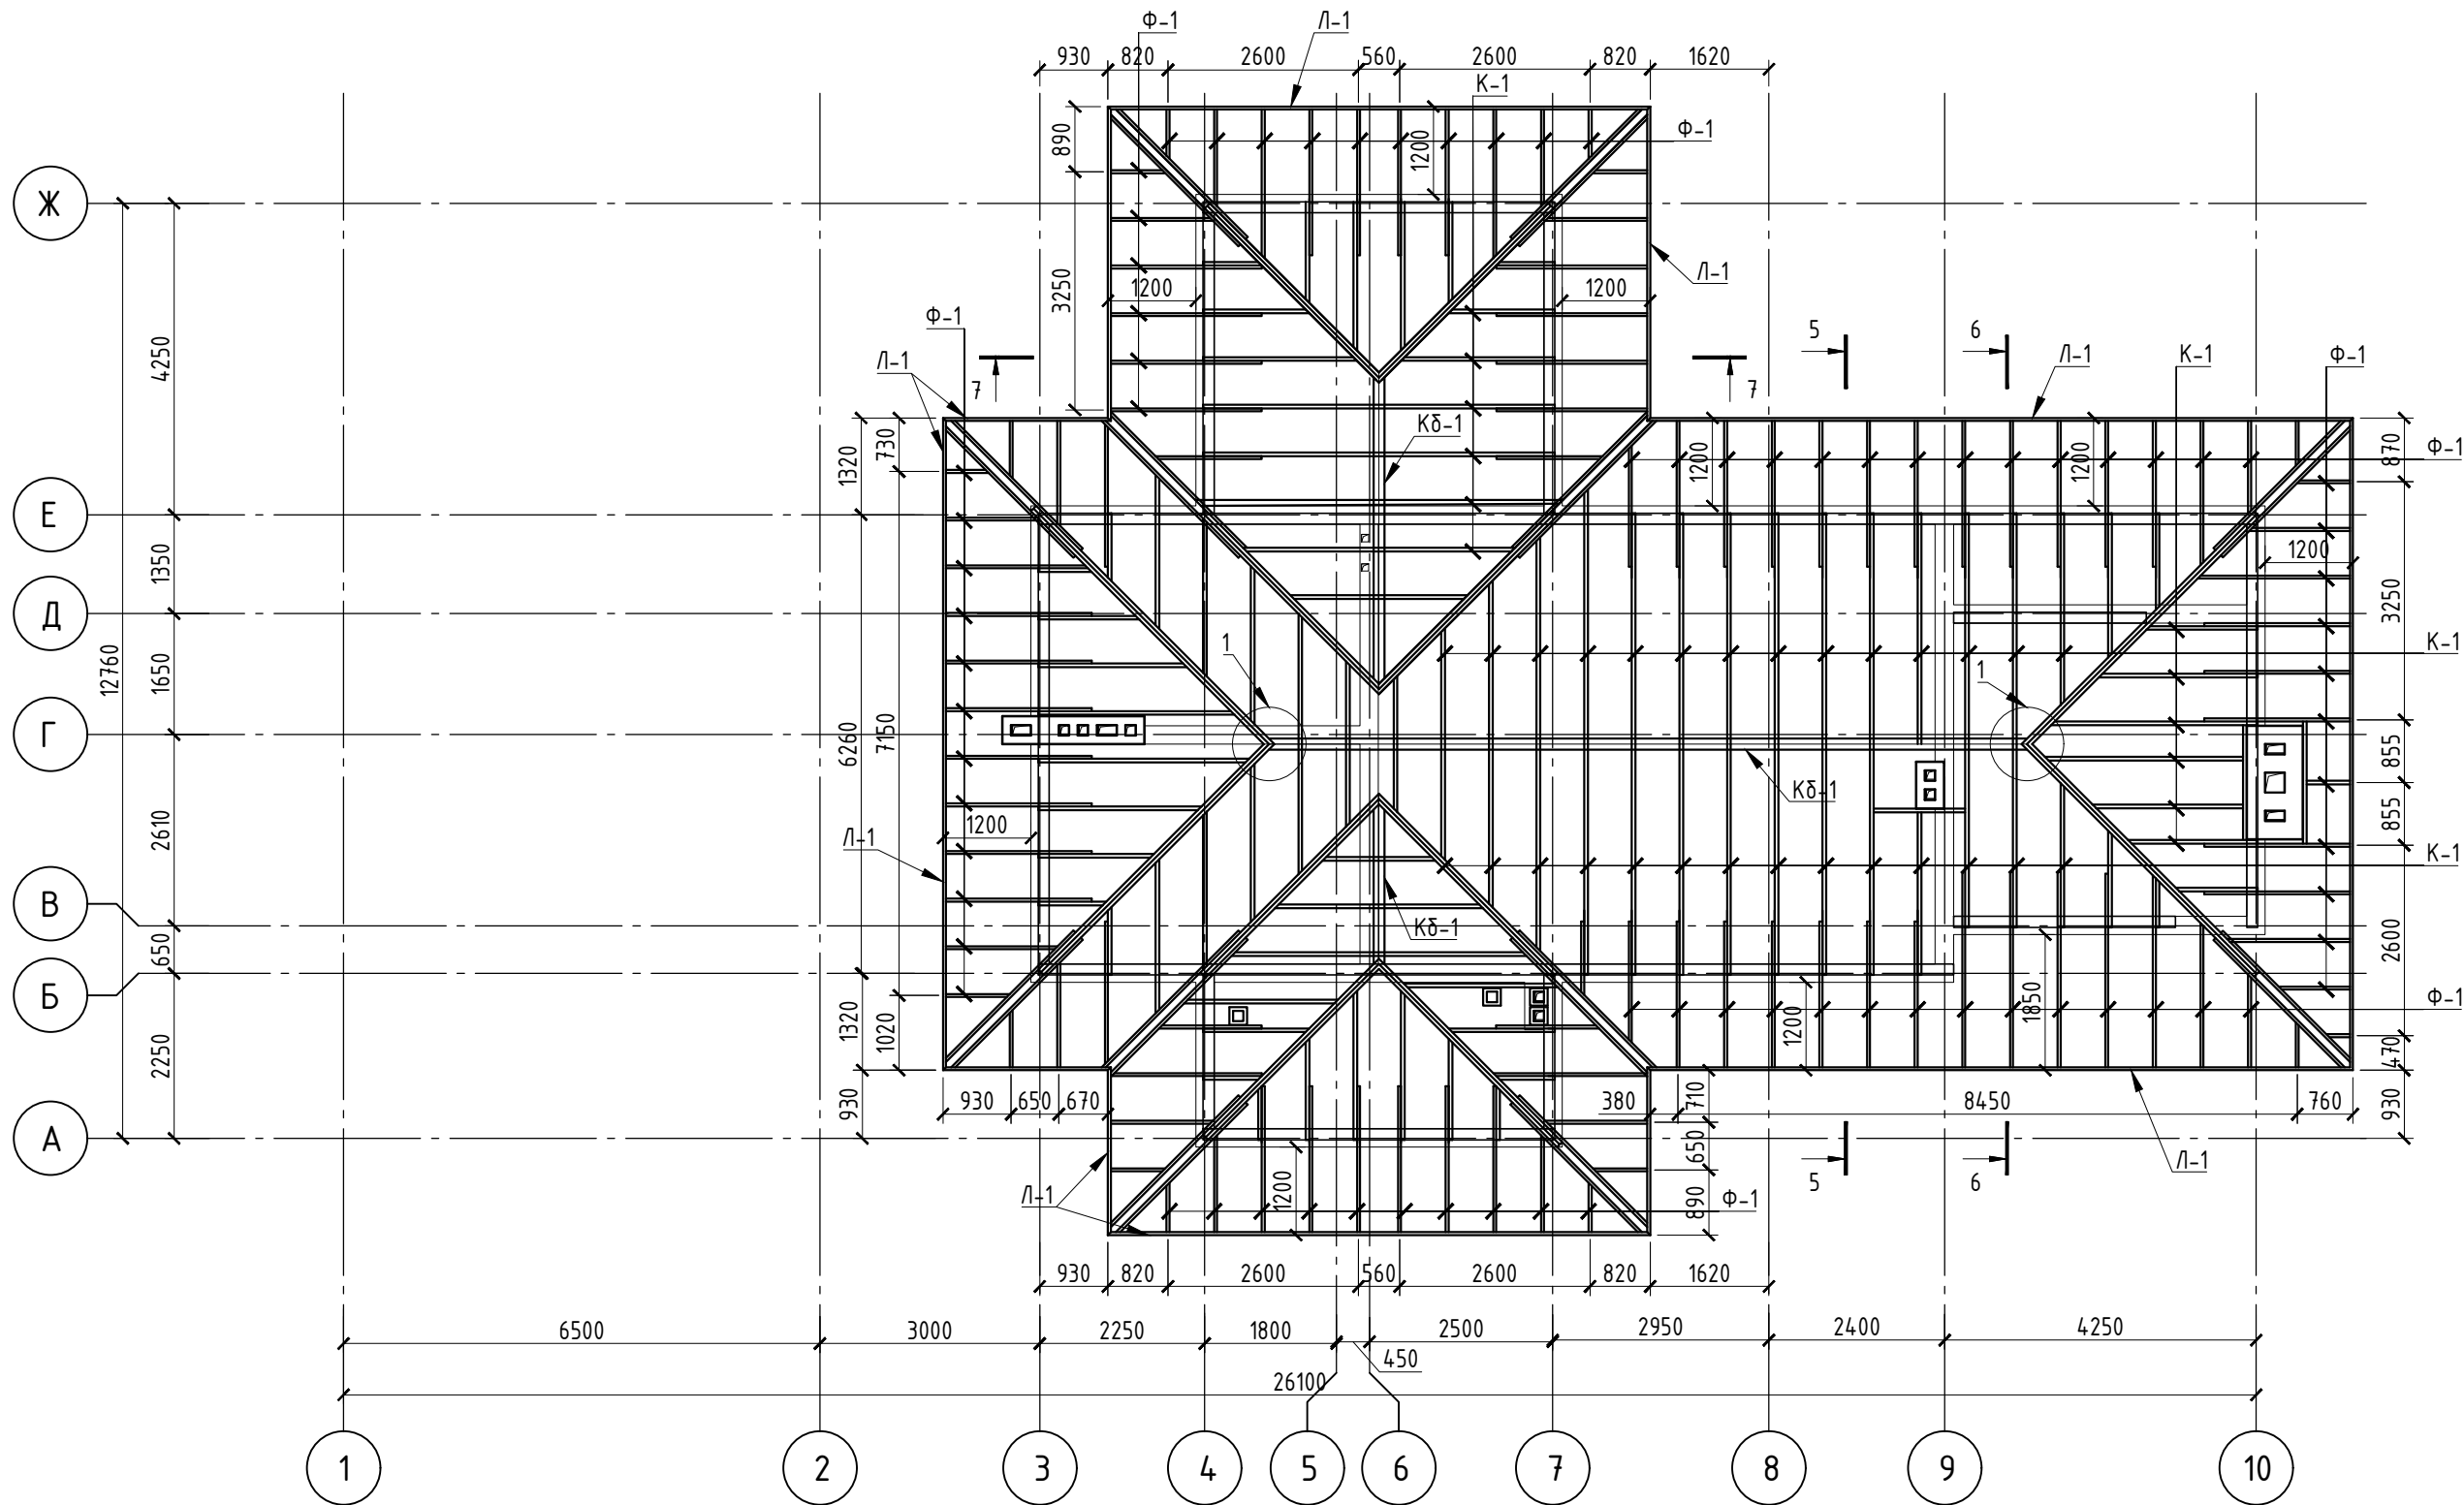

1. Даний аркуш розглядати з аркушами 33,...,40 та розділом АР.
2. За умовну відмітку 0,000 прийнята відмітка рівня чистої підлоги першого поверху.
3. Опалубні і арматурні роботи виконувати згідно з вимогами ДБН А.3.2-2-2009.
4. Всі роботи виконувати у відповідності до вимог ДБН А.3.2-2-2009 "Охорона праці і промислова безпека у будівництві. Основні положення".
5. Конструкції з дерева запроєктовані по СНІП II-25-80 "Деревянные конструкции". Перерізи дерев'яних елементів прийняті по ГОСТ 24456-80 і відповідно розрахунку.
6. З'єднання дерев'яних елементів прийнято на будівельних цвяхах (ГОСТ 4028-81). При стикуванні елементів необхідно досягати щільного примикання з'єднувальних конструкцій. Величина зазору у стиках з одного края не повинна перевищувати 1мм. Наскрізні щілини не допускаються.
7. Матеріали несучих дерев'яних конструкцій даху - деревина хвойних порід не нижче 2 сорту по ГОСТ 8486-86.
8. В місцях дотикання дерев'яних конструкцій з цегляною кладкою, залізобетонними конструкціями та металевими елементами прокласти шар руберойду.

						Замовник:			2022-01 КР			
						Індивідуальний житловий будинок , по вул. Капустяна,1а, в с.м.т. Старі Безрадичі, Обухівського району, Київської області.						
Зм.	Кіл. уч.	Аркуш	№ Док.	Підпис	Дата				Стадія	Аркуш	Аркушів	
ГАП		Глушко			12.22				Р	34		
ГІП		Казаков			12.22							
Розробив		Скідан			12.22	Схема розташування дерев'яної покрівлі другого поверху			ТОВ "Ріелтерство та будівництво"  м. Київ			
Перевірів		Бурдін			12.22							

Зм.	Кіл. уч.	Аркуш	№ Док.	Підпис	Дата
ГАП	Глушко				12.22
ГІП	Казаков				12.22
Розробив	Скідан				12.22
Перевірив	Бурдін				12.22