
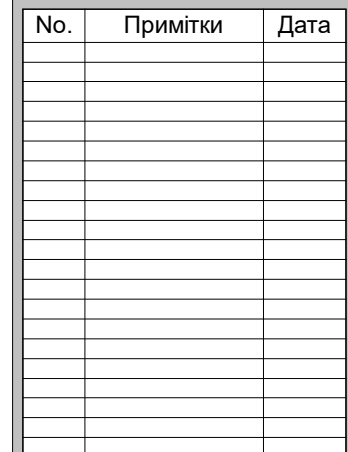


План проектный	
Номер проекту	2024/018
Дата	31,05,2024
Разработчик	Бойко Павло
Контакты	+3 8 067 0094822
A-002	
Масштаб	1 : 100

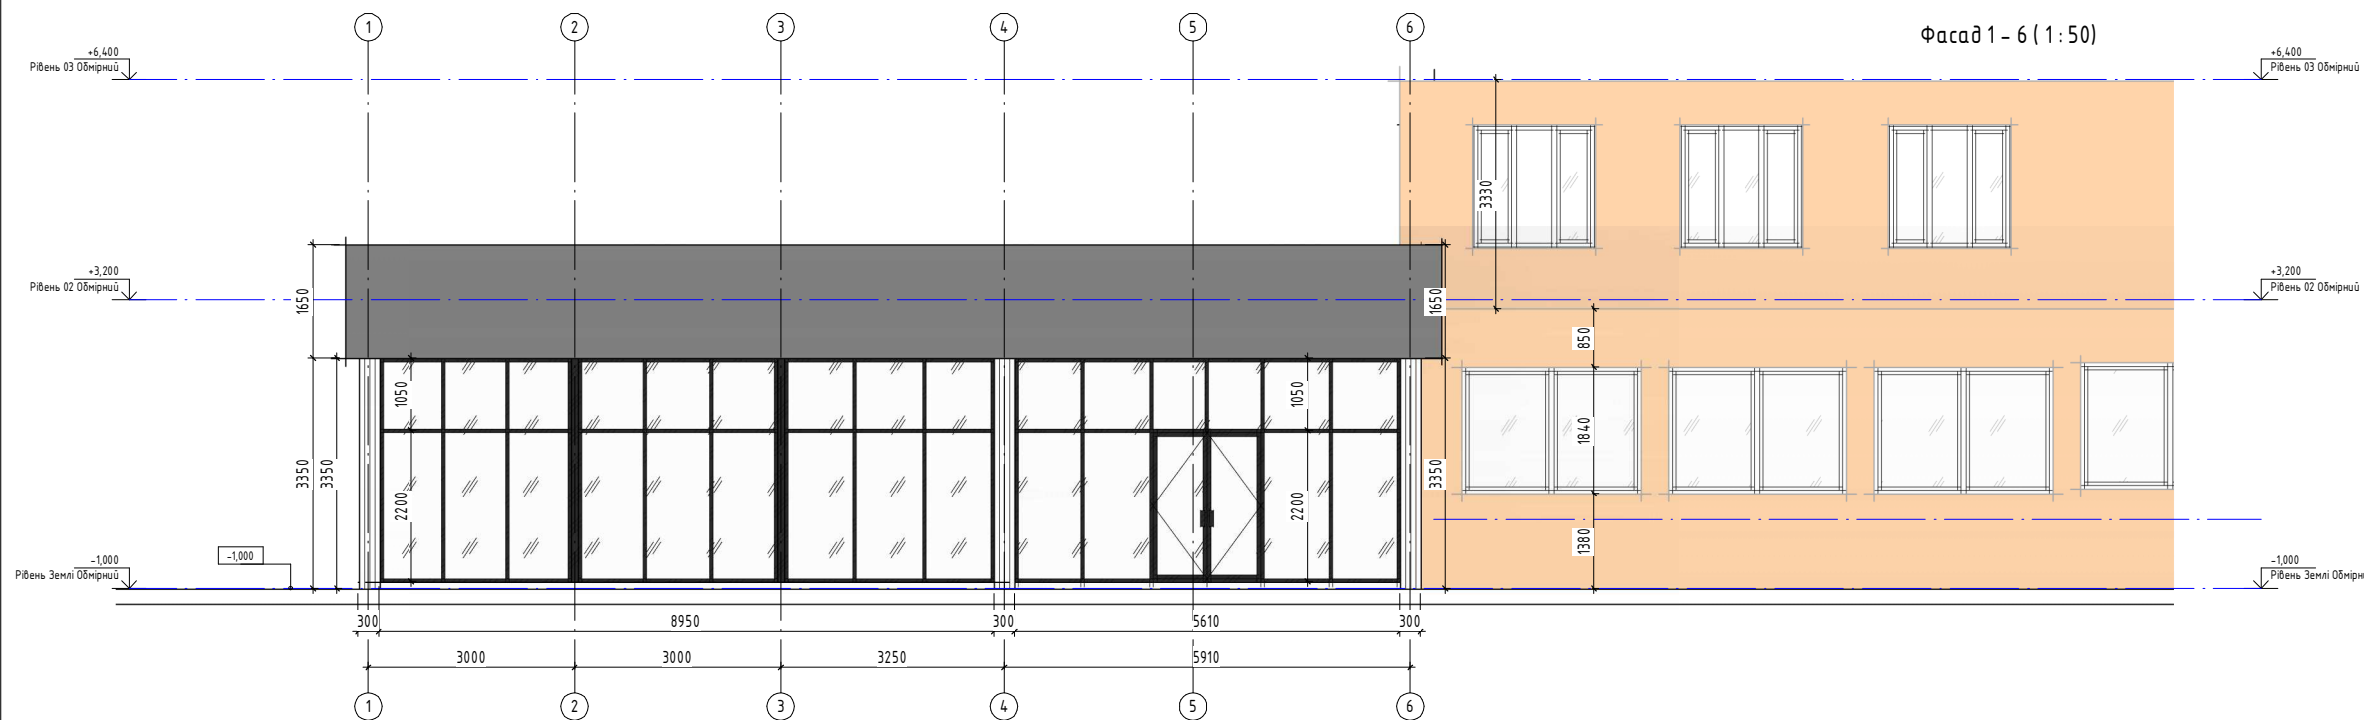

Номер проекту	2024/018
---------------	----------


Дата	31,05,2024
------	------------

Розробив **Бойко Павло**

Контакти	+38 (067) 0094822
----------	-------------------

A-003

Масштаб	1 : 50
---------	--------

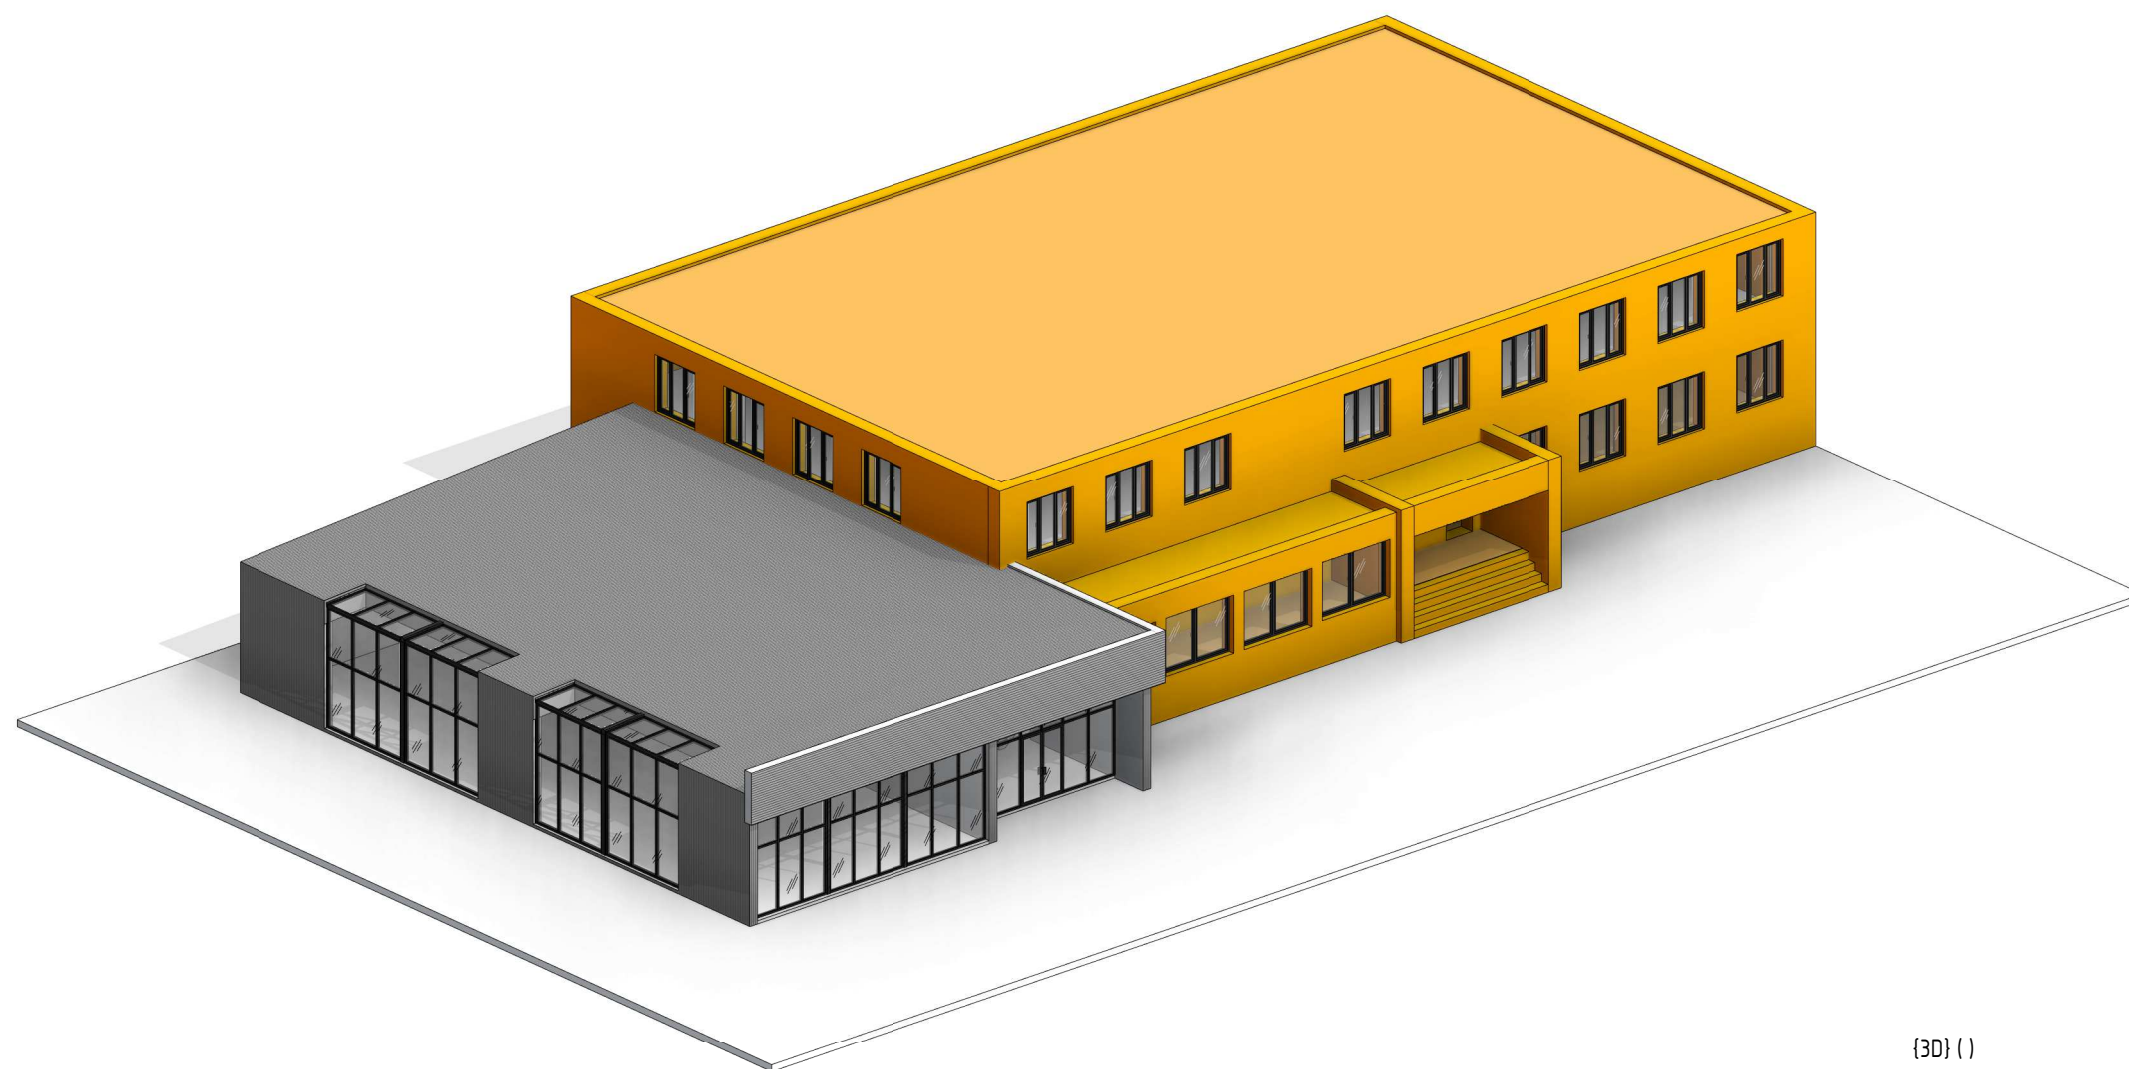[illegible]

Масштаб	
---------	--

