



vodafone
RETAIL

ДИЗАЙН-ПРОЕКТ МАГАЗИНУ

м. Полтава, Зіньківська вулиця, 6/1А

Орендатор і проектант: ТОВ "ВФ Ритейл",
м. Київ, вул. Лейпцизька, 15



Директор – Мироненко О.Л.

Головний архітектор  Кадицький А.

Київ 2024

Відомість креслень

№	Найменування
1	Титульний лист
2	Відомість креслень
3	Фото об'єкту
4	Обмірний план
5	Аксометрія обміри
6	План меблів (монтаж)
7	План меблів (рітейл)
8	Товарні групи по панелям
9	Аксометрія меблів
10	Аксометрія меблів
11	Специфікація меблів
12	Стелажи: аксометрія
13	Візуалізації
14	Візуалізації
15	Візуалізації
16	Візуалізації
17	Карта маркерів розгортки
18	План демонтажу
19	План монтажу перегородок
20	План оздобленням
21	План після перепланування
22	Розгортки: меблі, оздоблення
23	План підлоги
24	План стелі та освітлення ч.1
25	План стелі та освітлення ч.2
26	План електричних мереж
27	Розгортки: електрика
28	Однолінійна схема

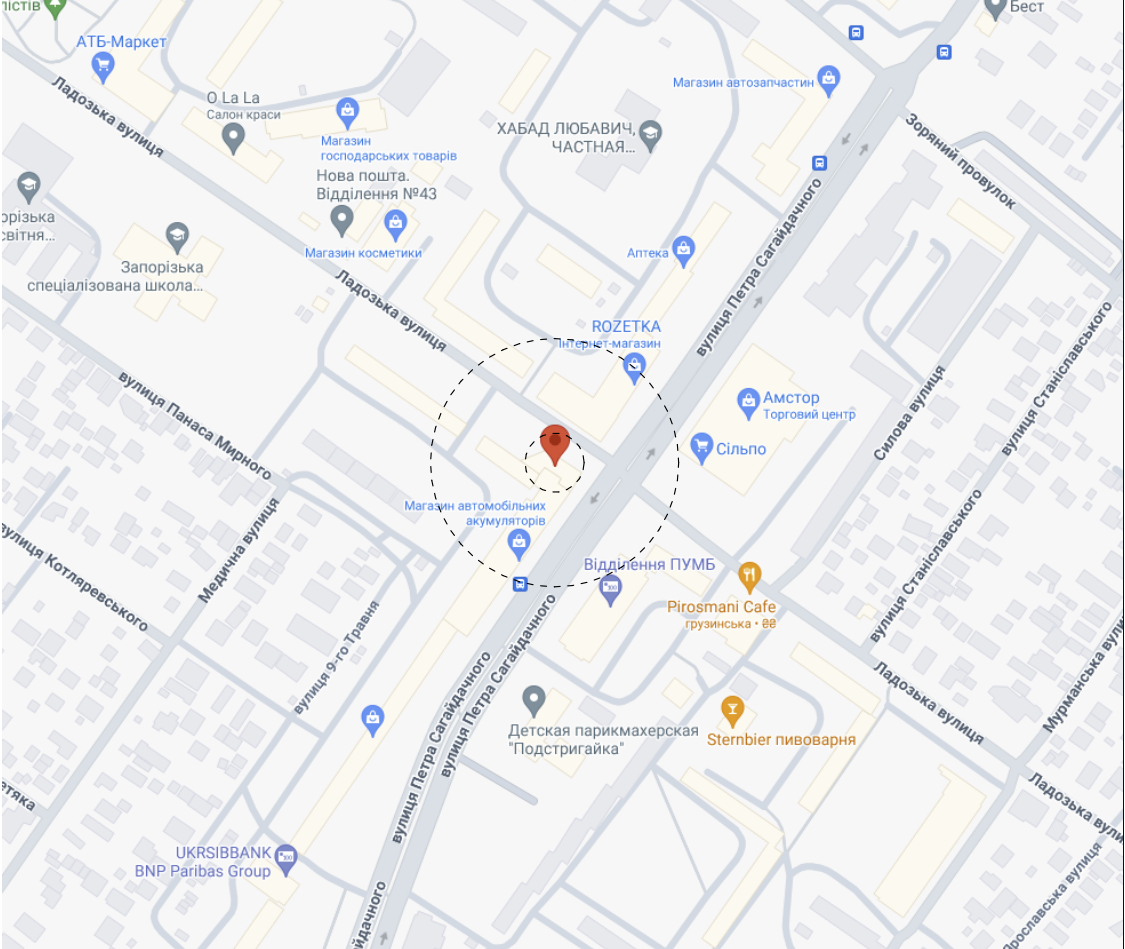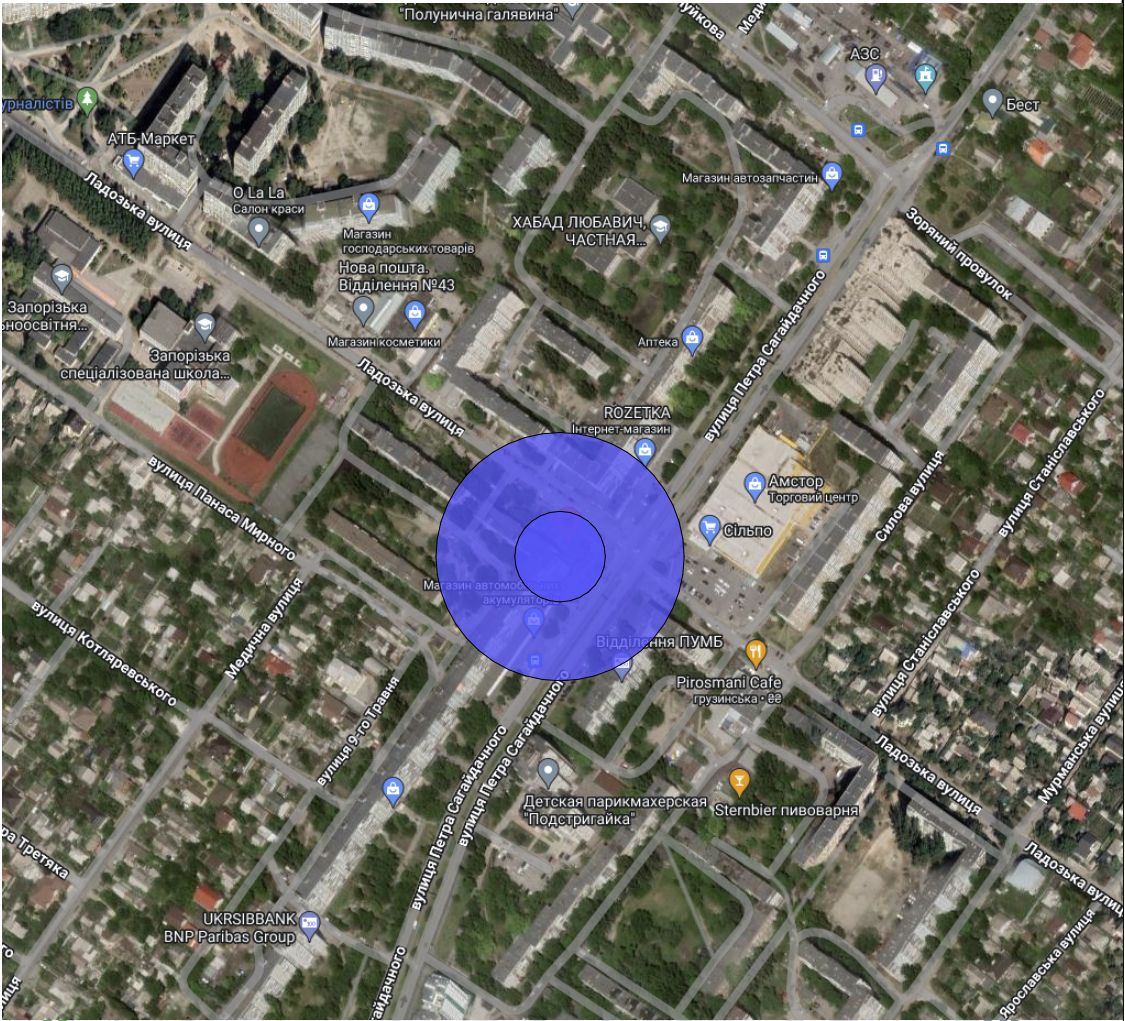

Зм	кміл	Арк	док	Підпис	Дата	Дизайн проект магазину в м. Полтава, Зіньківська вулиця, 6/1А	Стадія	Аркуш	Аркушів
Перевірив		Іщенко В			07.24		ДП	2	28
Г.А.П.		Кабаченко А			07.24	Відомість креслень	VODAFONE RETAIL		
Виконав		Кабаченко А			07.24				


Фото об'єкту



Зм	кіл	Арк	Вок	Підпис	Дата	Дизайн проект магазину в м. Полтава, Зіньківська вулиця, 6/1А	Стадія	Аркуш	Аркушів
Перевірів		Іщенко	В		07.24		ДП	3	28
ГАП		Кабачний	А		07.24		Фото об'єкту		
Виконав		Кабачний	А		07.24				
							VODAFONE RETAIL		

Обмірний план

ЕКСПЛІКАЦІЯ ПРИМІЩЕНЬ		
№	Найменування	S, м²
1	Торгівельний зал	76,21
2	Приміщення	22,75
		98,96 м²

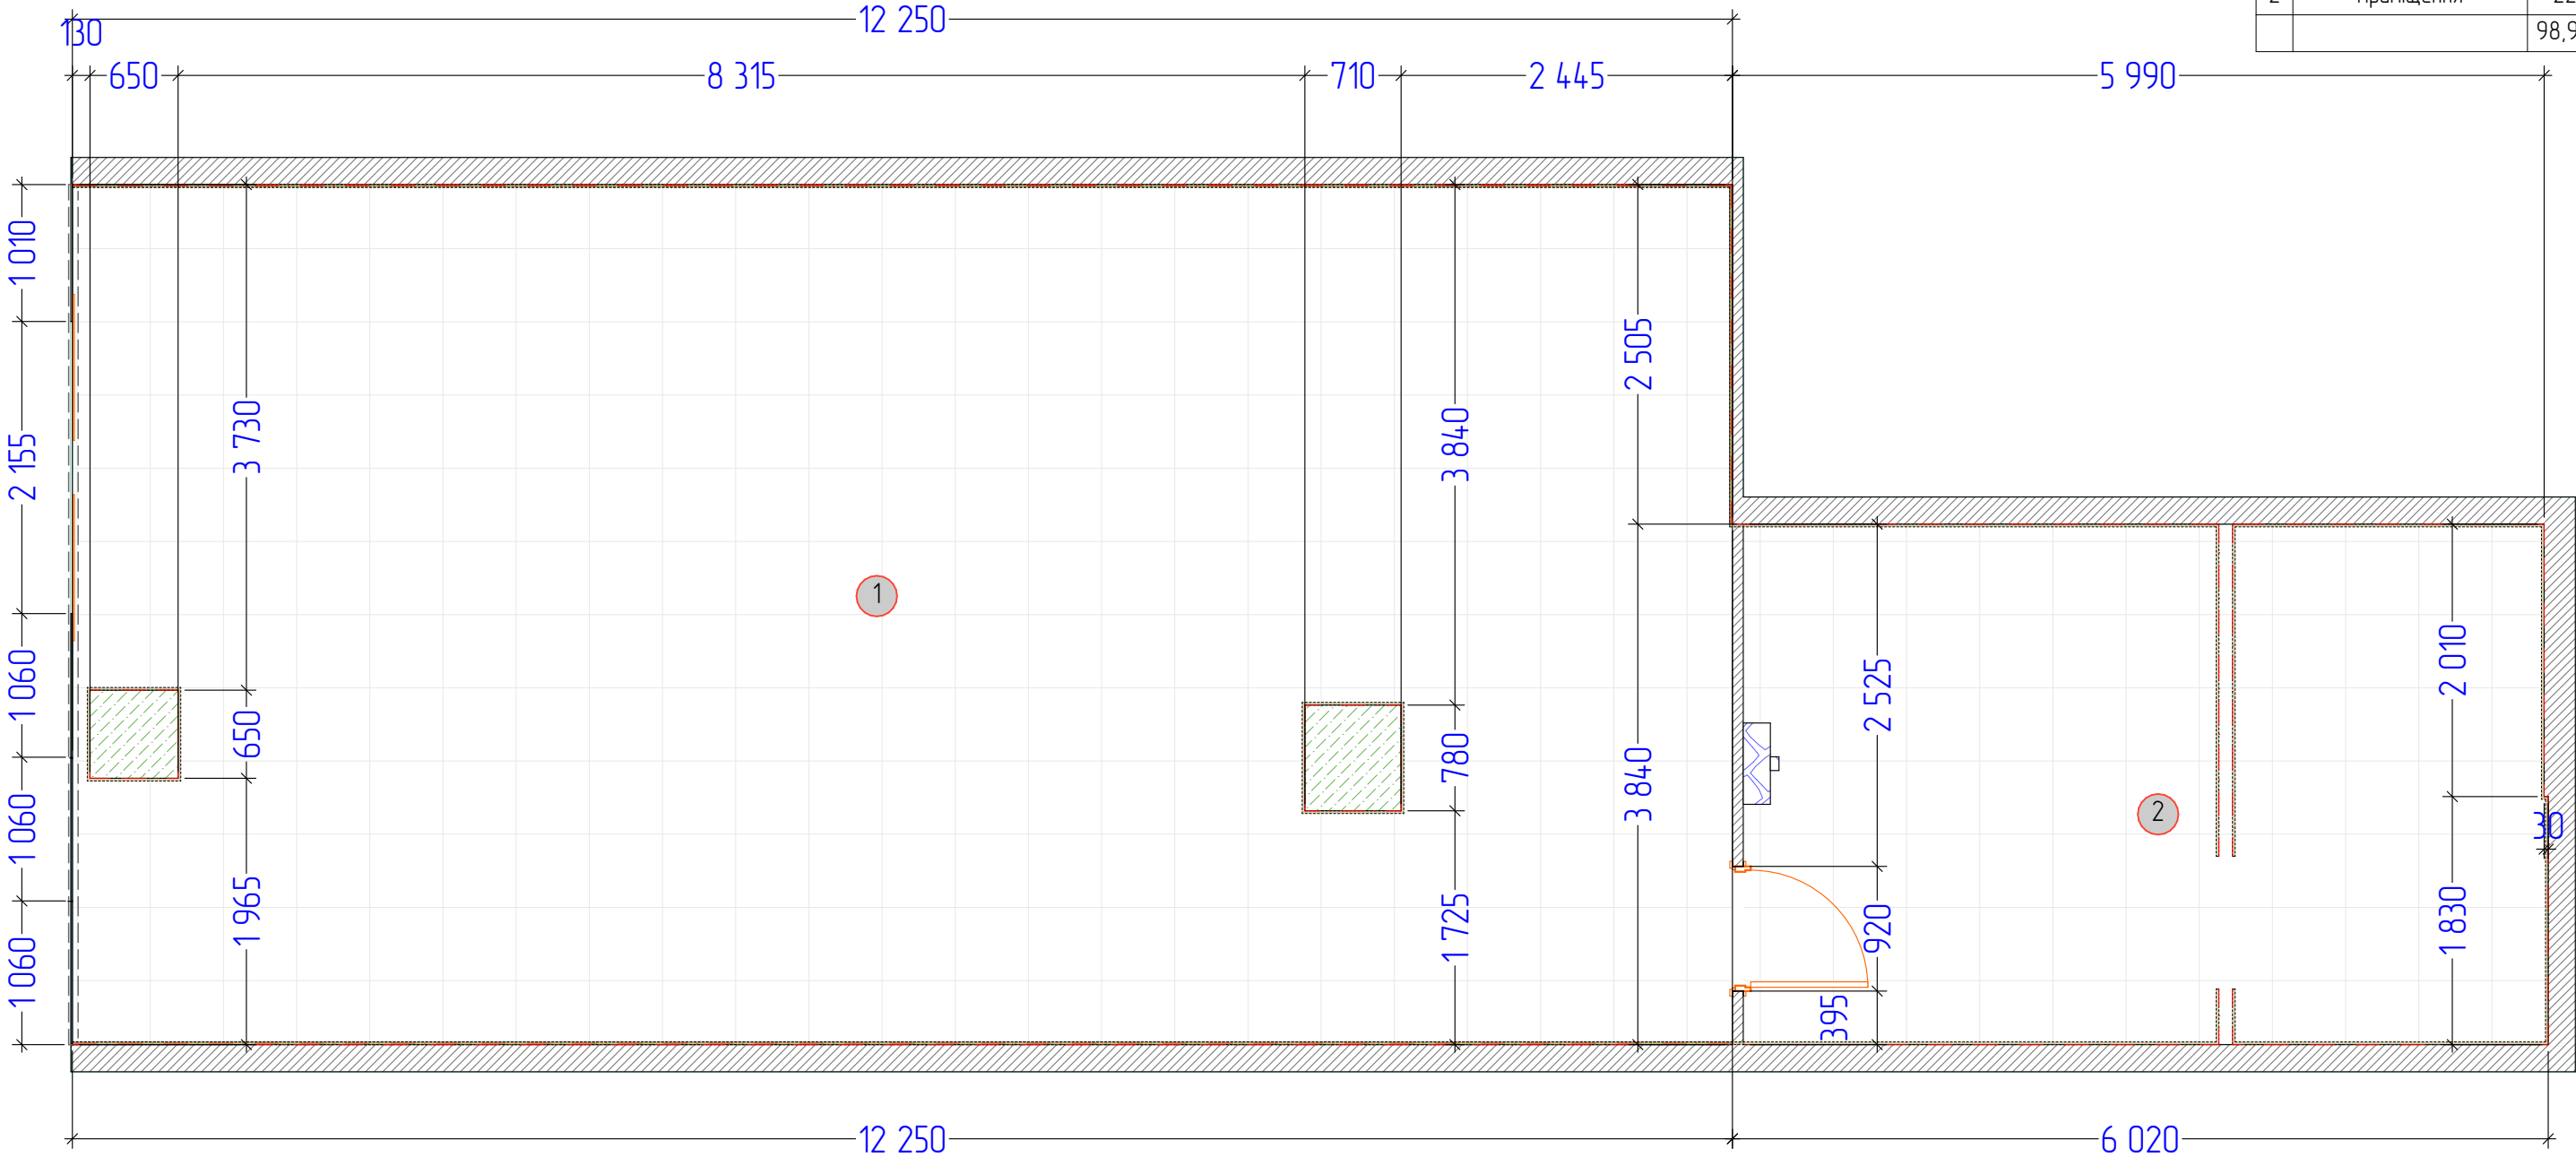


Зм	кіл	Арк	Вок	Підпис	Дата	Дизайн проект магазину в м. Полтава, Зіньківська вулиця, 6/1А			Стадія	Аркуш	Аркушів
Перевірив		Іщенко В.			07.24				ДП	4	28
ГАП		Кабачний А.			07.24						
Виконав		Кабачний А.			07.24						

Обмірний план

 **VODAFONE RETAIL**


Аксенометрія обміри

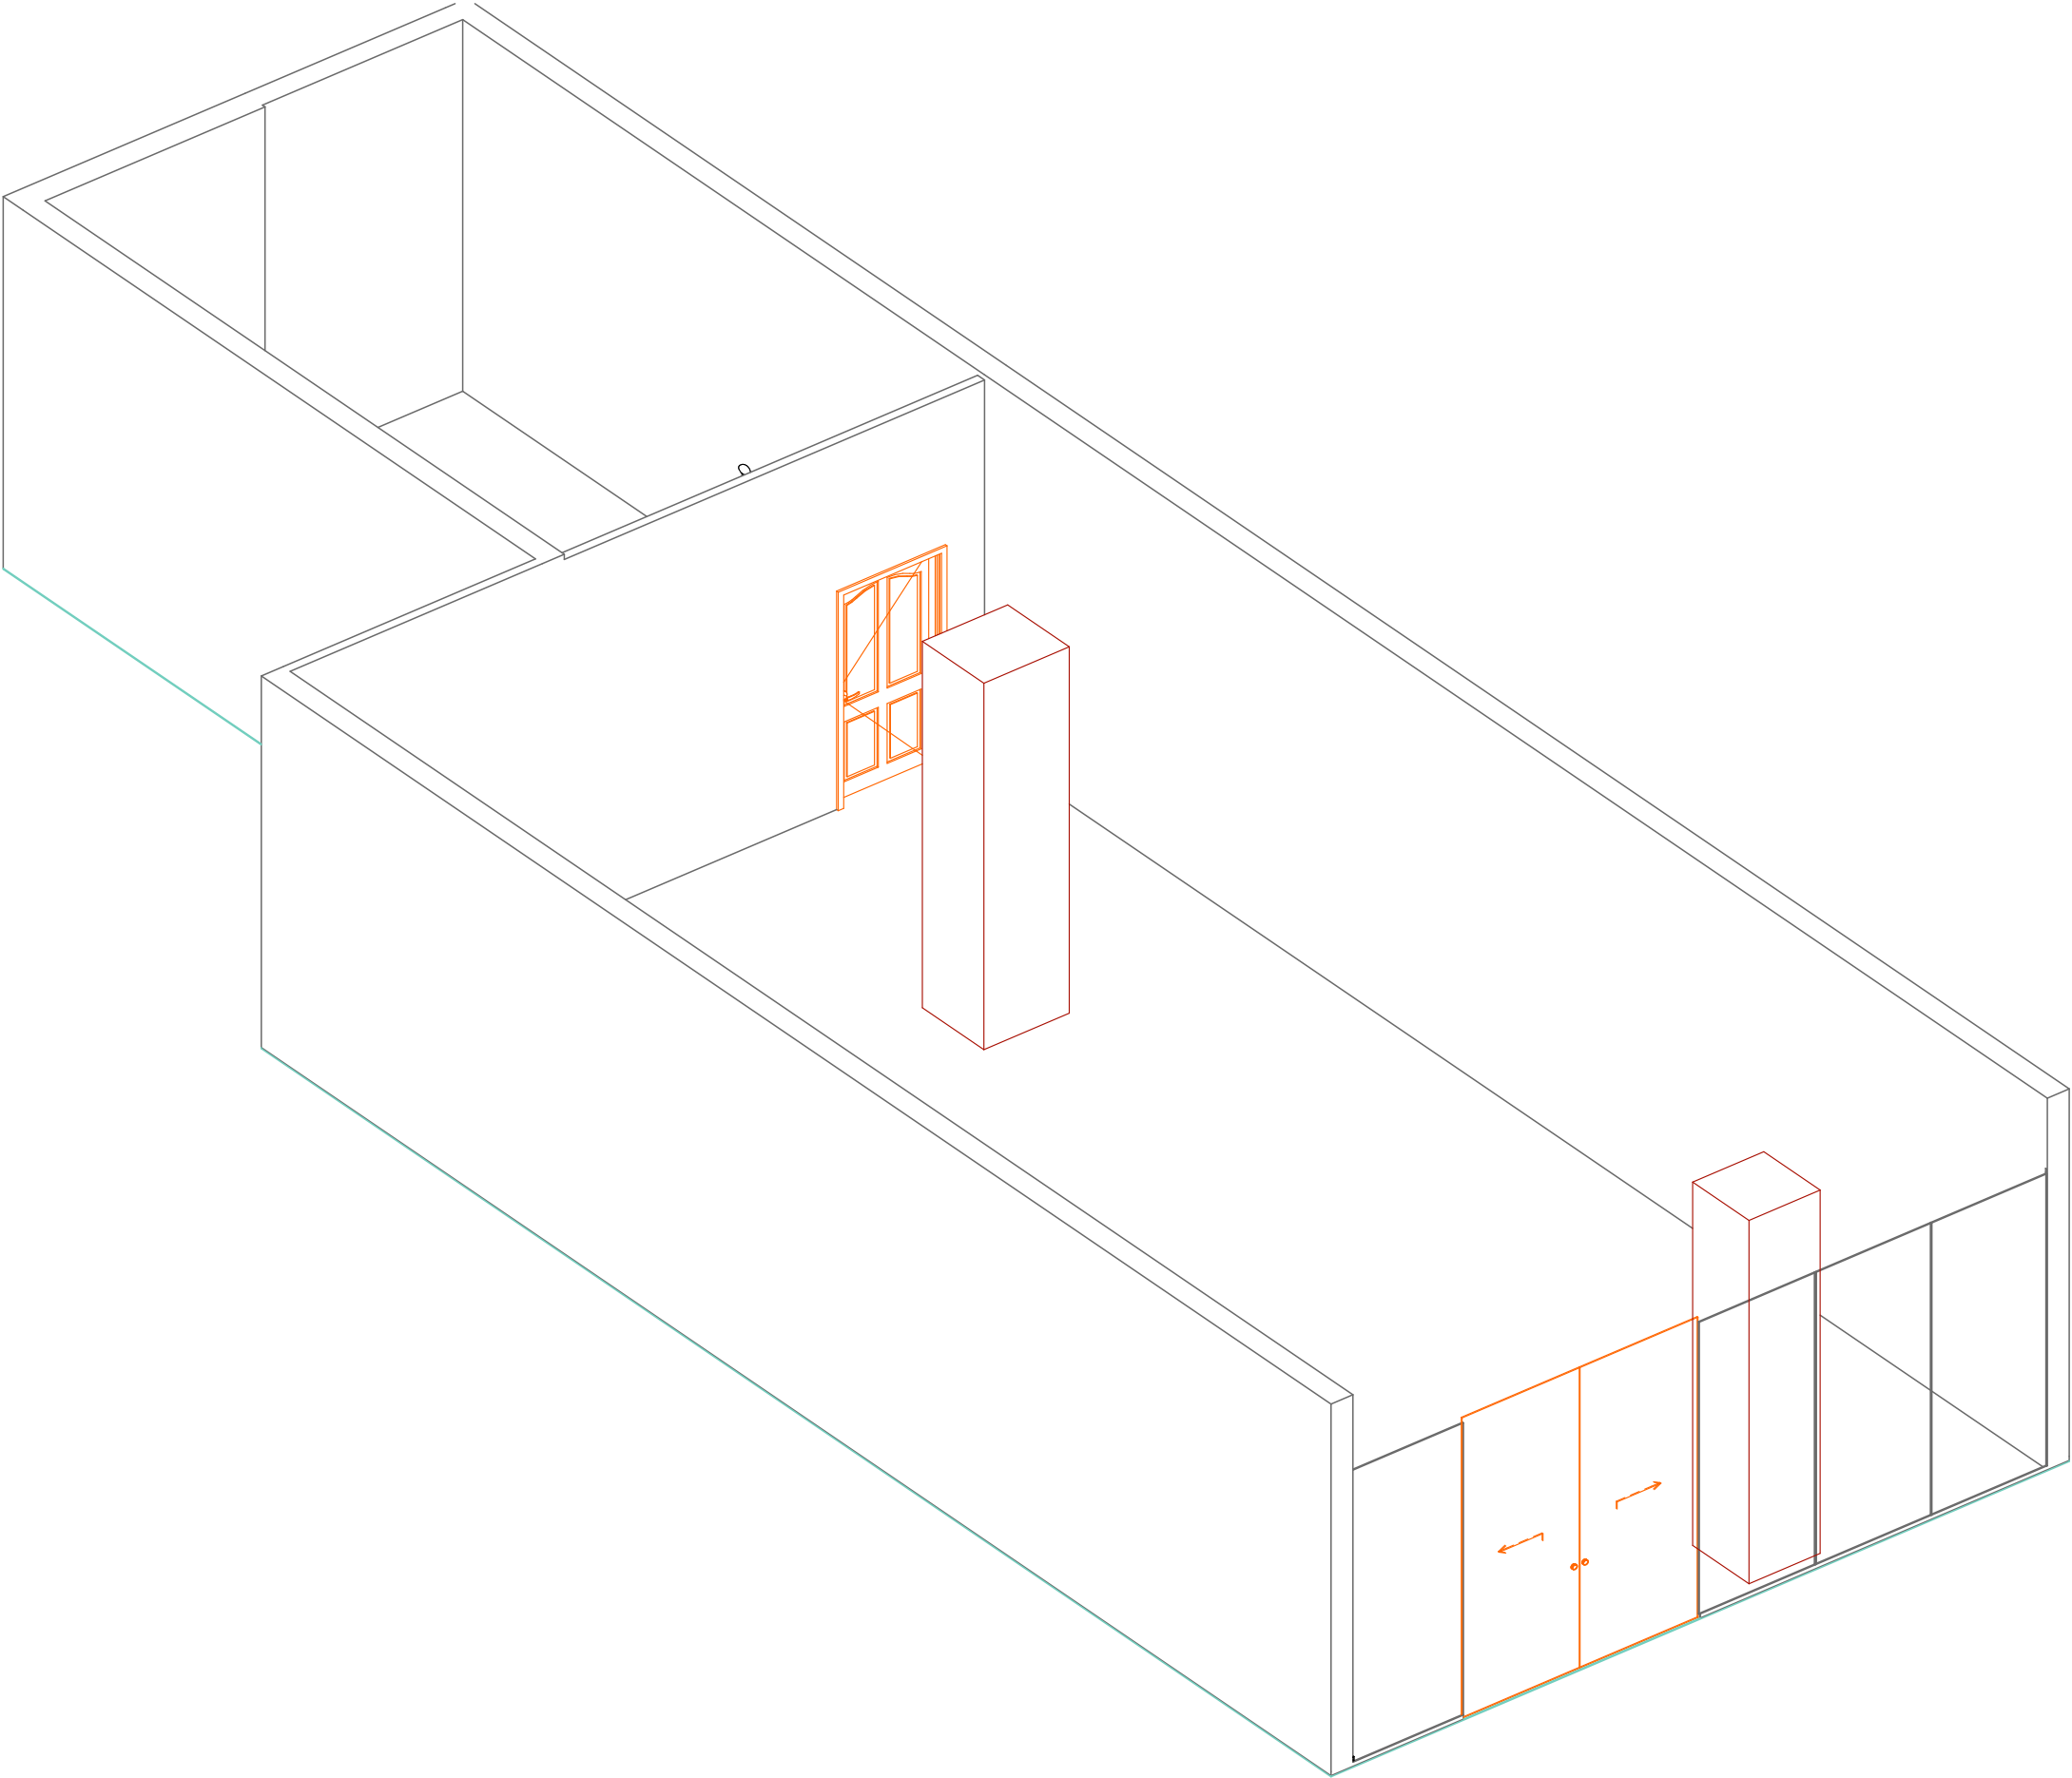

Зм	кіл	Арк	Вок	Підпис	Дата	Дизайн проект магазину в м. Полтава, Зіньківська вулиця, 6/1А	Стадія	Аркуш	Аркушів
Перевірив	Іщенко В.				07.24		ДП	5	28
ГАП	Кабачник А				07.24		Аксометрія обміри		
Виконав	Кабачник А				07.24				
							 VODAFONE RETAIL		


План меблів (монтаж)

ЕКСПЛІКАЦІЯ ПРИМІЩЕНЬ		
№	Найменування	S, м²
1	Торгівельний зал	90,54
2	Персонал	8,89
		99,43 м²

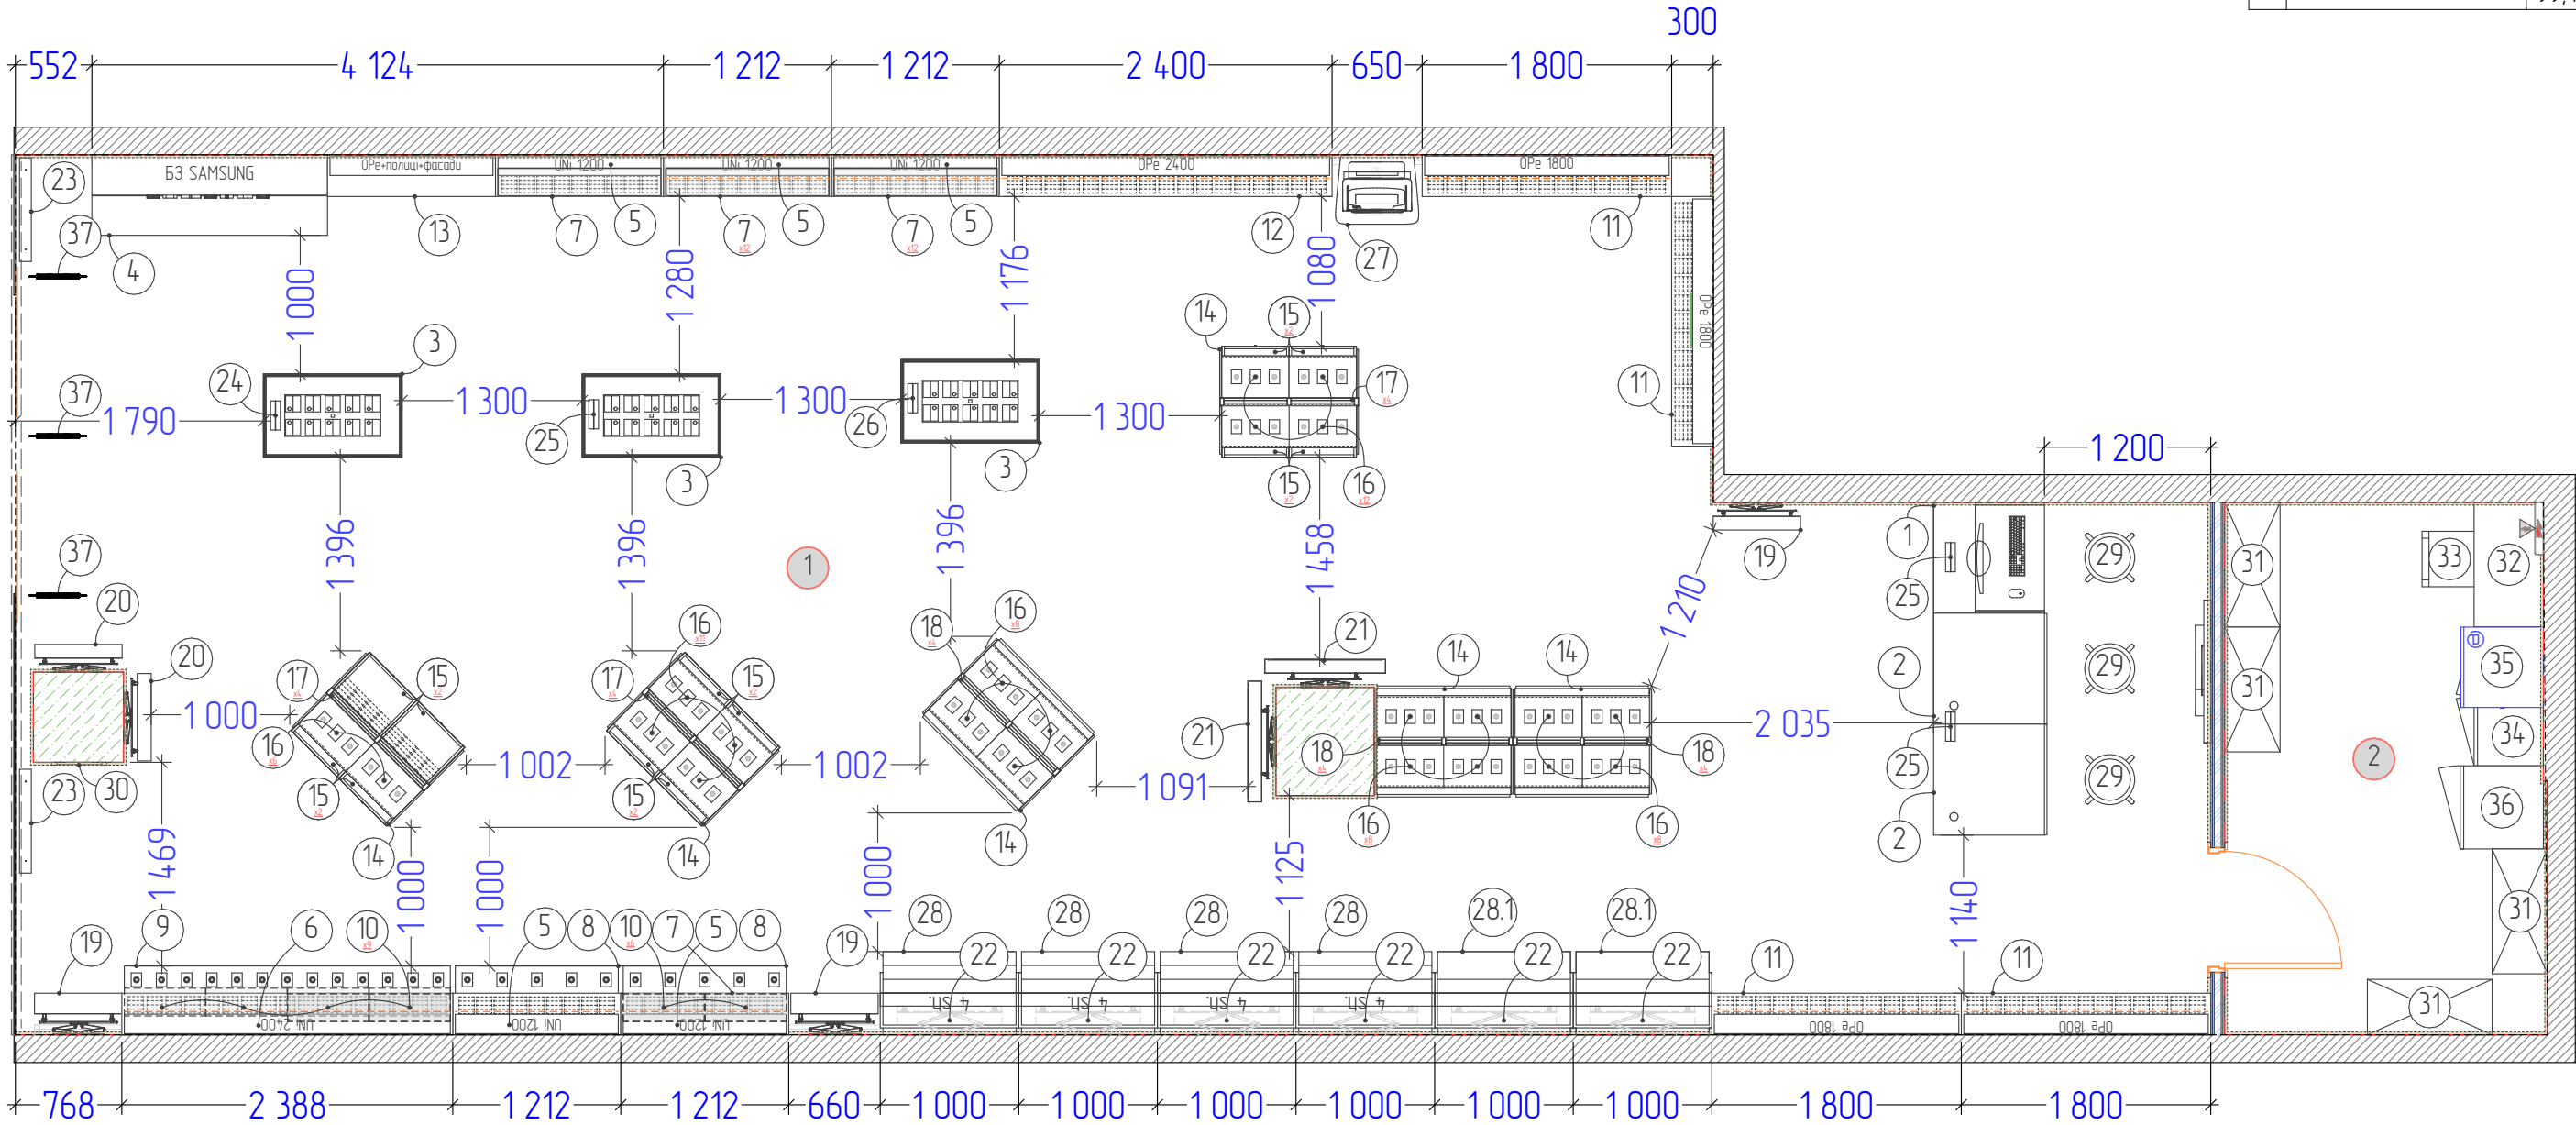

Специфікація "Модулі та меблі"					
№	Опис	К-сть	SKU тел	SKU кр- ку	SKU гадж
1	Стіл-касса технічної зони 800 мм	1	0	0	0
2	Стіл для консультацій 800 мм	2	0	0	0
3	Стіл трапезця 600x1000	3	30	0	12
4	БЗ Samsung 2024	1	10	15	0
5	Модуль настінний універсальний 1 200 мм	5	25	190	125
6	Модуль настінний універсальний 2 400 мм	1	21	225	135
7	Столешня для універсальної панелі 1200мм (200мм)	6	0	0	0
8	Столешня для універсальної панелі 1200мм (400мм)	2	0	0	0
9	Столешня для універсальної панелі 2400мм (400мм)	1	0	0	0
10	Поліця для універсальної панелі 600x200	15	0	0	0
11	Акcesуарна (гачкова) панель 1800 мм	4	0	672	0
12	Акcesуарна (гачкова) панель 2400 мм	1	0	168	0
13	Гачкова панель 1200+скляні та дерев'яні фасади-полки	1	10	24	5
14	Стелаж набово зразка 1000x800x1500	6	0	48	120
15	Запасник для стелажа	12	0	0	0
16	Поліця для стелажа	53	0	0	0
17	Аксоба панель для стелажа	12	0	0	0
18	Панель з перфорацією	12	0	0	0
19	Лайт бокс рекламний 630x2400мм	3	0	0	0
20	Лайт бокс рекламний 630x2900мм	2	0	0	0


Специфікація "Модулі та меблі"					
№	Опис	К-сть	SKU тел	SKU кр-ку	SKU гадж
21	Лайт бокс рекламний 870x2400мм	2	0	0	0
22	Лайт бокс рекламний 350x1000мм	6	0	0	0
23	ТВ бокс 55 на підвісі	2	0	0	0
24	Рекламний холдер "ТОП 10"	1	0	0	0
25	Рекламний холдер "Vodafone"	3	0	0	0
26	Рекламний холдер "Майстерня чохлів"	1	0	0	0
27	Терминал самообслуговування	1	0	0	0
28	Стелаж під габаритну техніку (4 полиці)	4	0	0	40
28.1	Стелаж під габаритну техніку (2 полиці)	2	0	0	20
29	Високий стілець без спинки	3	0	0	0
30	Інформаційний стенд	1	0	0	0
31	Стелаж металевий 900x400	4	0	0	0
32	Стіл 900x500	1	0	0	0
33	Стілець	1	0	0	0
34	Металева шафа 1000x500x2000	1	0	0	0
35	Серверна шафа	1	0	0	0
36	Шафа 600x600x2000	1	0	0	0
37	Антикравна акустична стійка	3	0	0	0
			96	1342	457

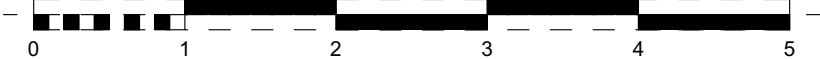

Зм кіл	Арк вжк	Підпис	Дата	Дизайн проект магазину в м. Полтава, Зіньківська вулиця, 6/1А			Стадія	Аркуш	Аркушів
Перевірив	Іщенко В.		07.24				ДП	6	28
ГАП	Кабачний А.		07.24						
Виконав	Кабачний А.		07.24						
				План меблів (монтаж)			VODAFONE RETAIL		

План меблів (рітейл)

ЕКСПЛІКАЦІЯ ПРИМІЩЕНЬ		
№	Найменування	S, м²
1	Торгівельний зал	90,54
2	Персонал	8,89
		99,43 м²

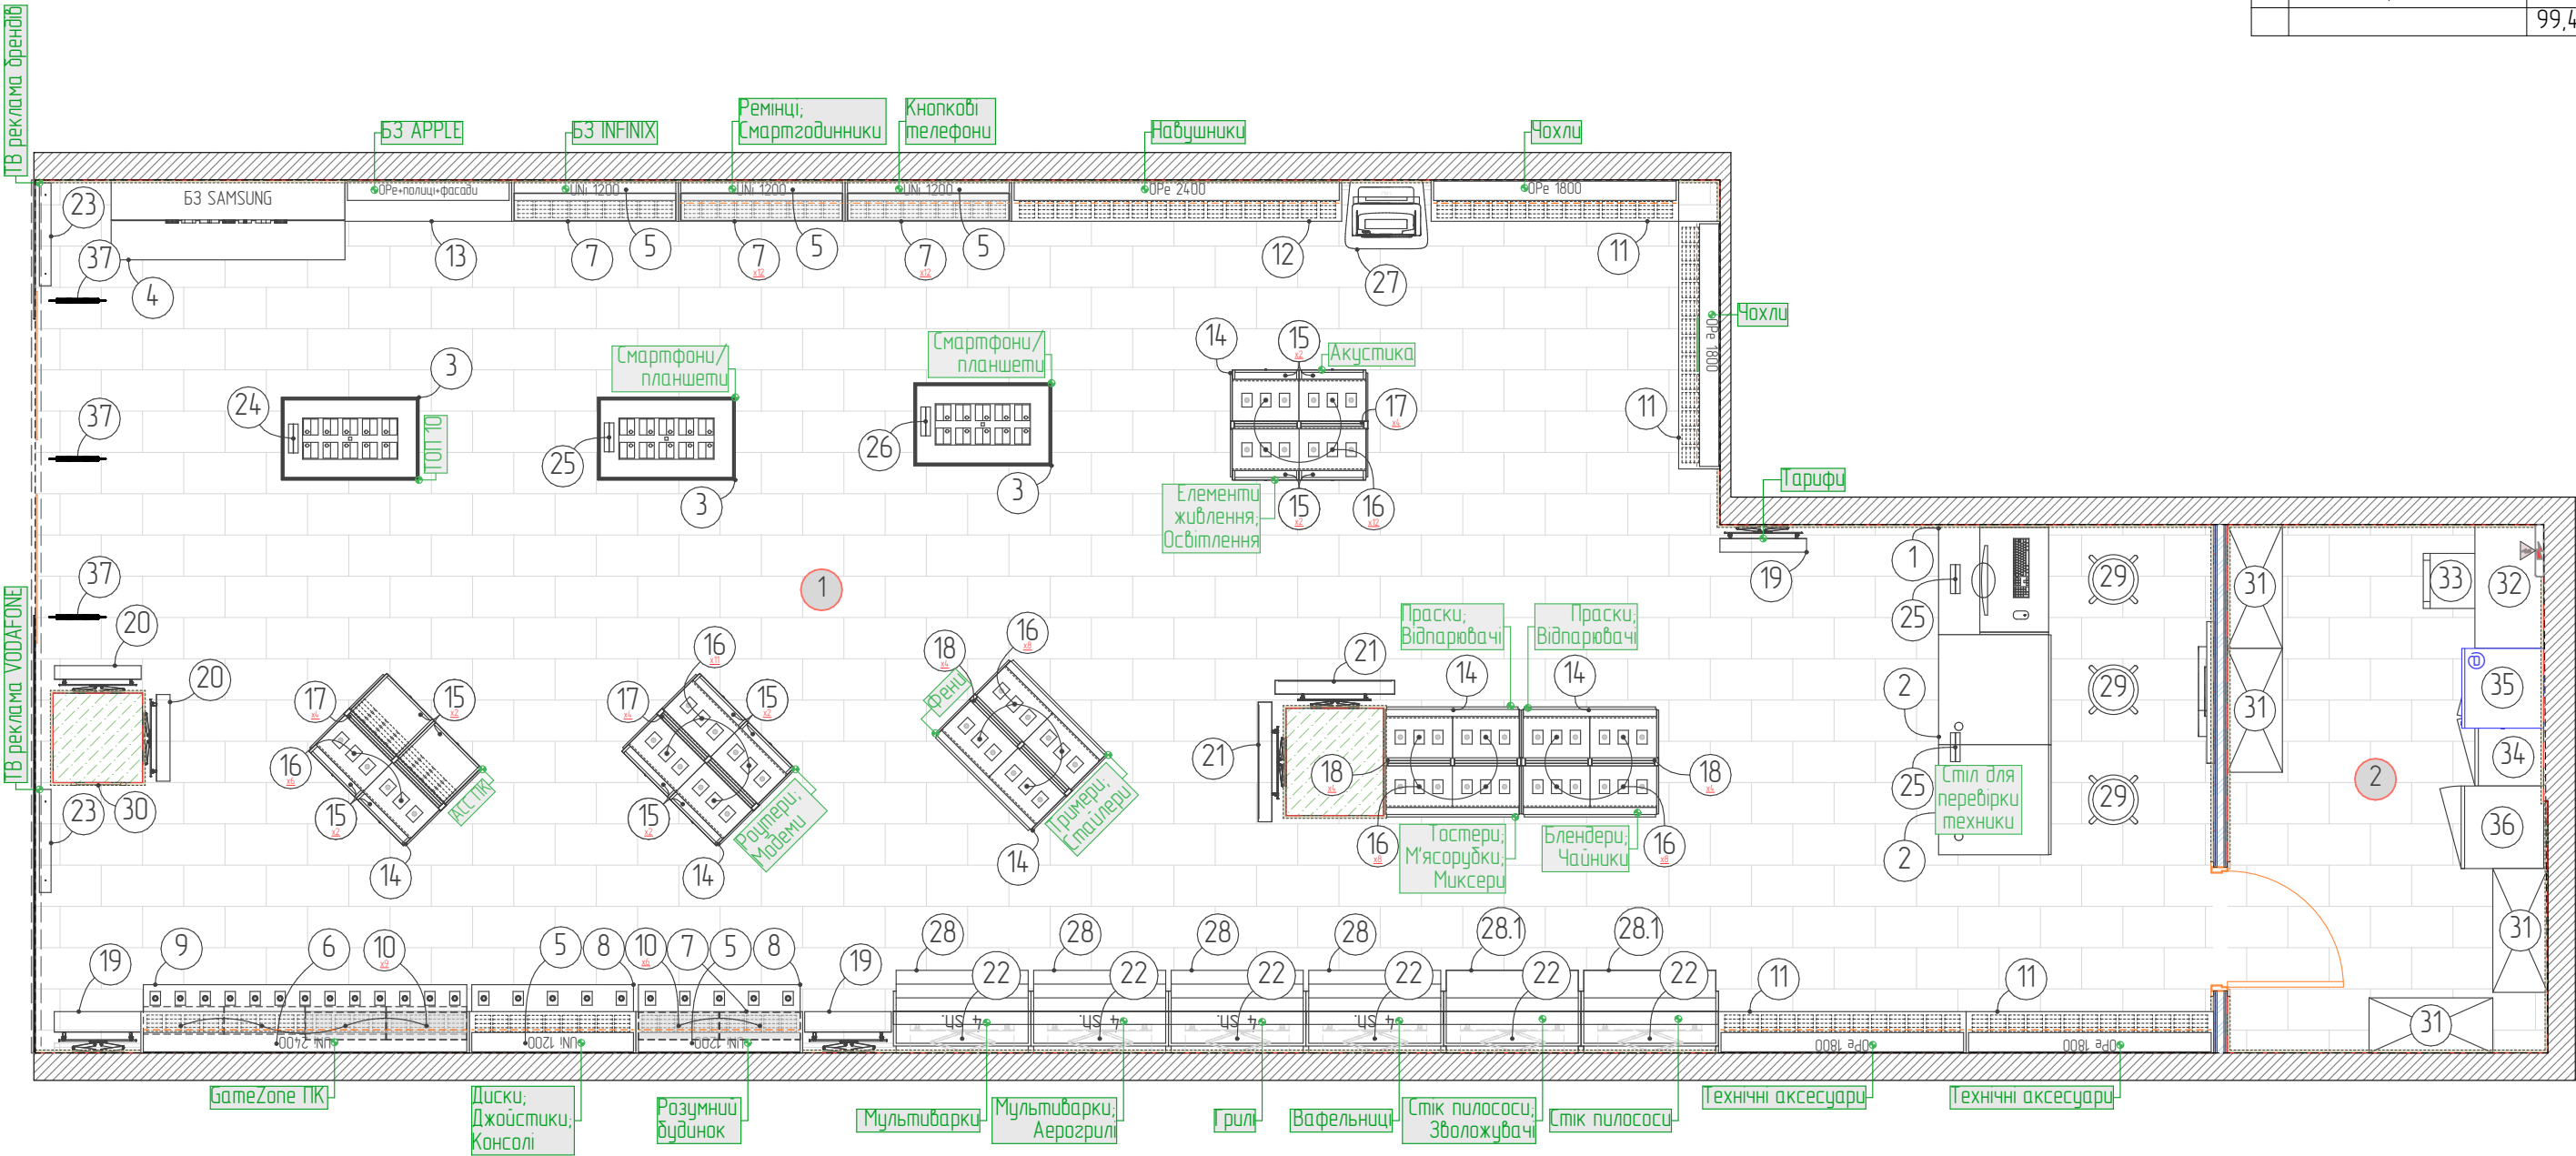

Перелік набі (рітейл)		
№	Опис	К-сть
1	Стіл-касса технічної зони 800 мм	1
2	Стіл для консультацій 800 мм	2
3	Стіл трапеція 600x1000	3
4	БЗ Samsung 2024	1
5	Модуль настінний універсальний 1 200 мм	5
6	Модуль настінний універсальний 2 400 мм	1
7	Сталешня для універсальної панелі 1200мм (200мм)	6
8	Сталешня для універсальної панелі 1200мм (400мм)	2
9	Сталешня для універсальної панелі 2400мм (400мм)	1
10	Поліція для універсальної панелі 600x200	15
11	Акcesуарна (гачкова) панель 1800 мм	4
12	Акcesуарна (гачкова) панель 2400 мм	1
13	Гачкова панель 1200+скляні та дерев'яні фасади+полки	1
14	Стелаж нового зразка 1000x800x1500	6
15	Запасник для стелажа	12
16	Поліція для стелажа	53
17	Аксесуарна панель для стелажа	12
18	Панель з перфорацією	12
19	Лайт бокс рекламний 630x2400мм	3
20	Лайт бокс рекламний 630x2900мм	2

Перелік набі (рітейл)		
№	Опис	К-сть
21	Лайт бокс рекламний 870x2400мм	2
22	Лайт бокс рекламний 350x1000мм	6
23	ТВ бокс 55 на підвісі	2
24	Рекламний холдер "TOP 10"	1
25	Рекламний холдер "Vodafone"	3
26	Рекламний холдер "Майстерня чохлів"	1
27	Терминал самообслуговування	1
28	Стелаж під заборитну техніку (4 полиці)	4
28.1	Стелаж під заборитну техніку (2 полиці)	2
29	Високий стілець без спинки	3
30	Інформаційний стенд	1
31	Стелаж металевий 900x400	4
32	Стіл 900x500	1
33	Стілець	1
34	Металева шафа 1000x500x2000	1
35	Серверна шафа	1
36	Шафа 600x600x2000	1
37	Антикгражна акустична стійка	3

Товарні групи по панелям


Категорії по панелям			
№	Опис	К-сть	Група
5	Модуль настінний універсальний 1 200 мм	1	БЗ INFINIX
5	Модуль настінний універсальний 1 200 мм	1	Кнопкові телефони
5	Модуль настінний універсальний 1 200 мм	1	Ремінці; Смартгодинники
6	Модуль настінний універсальний 2 400 мм	1	GameZone ПК
11	Аксесуарна (гачкова) панель 1800 мм	2	Технічні аксесуари
11	Аксесуарна (гачкова) панель 1800 мм	2	Чохли
12	Аксесуарна (гачкова) панель 2400 мм	1	Навушники
13	Гачкова панель 1200+скляні та дерев'янні фасади+полки	1	БЗ APPLE

Аксонометрія меблів



Зм	к-л	Арк	Вок	Підпис	Дата	Дизайн проект магазину в м. Полтава, Зіньківська вулиця, 6/1А	Стадія	Аркуш	Аркушів
Перевірив	Іщенко В.				07.24		ДП	9	28
Г.АП	Кабачний А.				07.24		Аксонометрія меблів		
Виконав	Кабачний А.				07.24				
							VODAFONE RETAIL		

Аксенометрія меблів

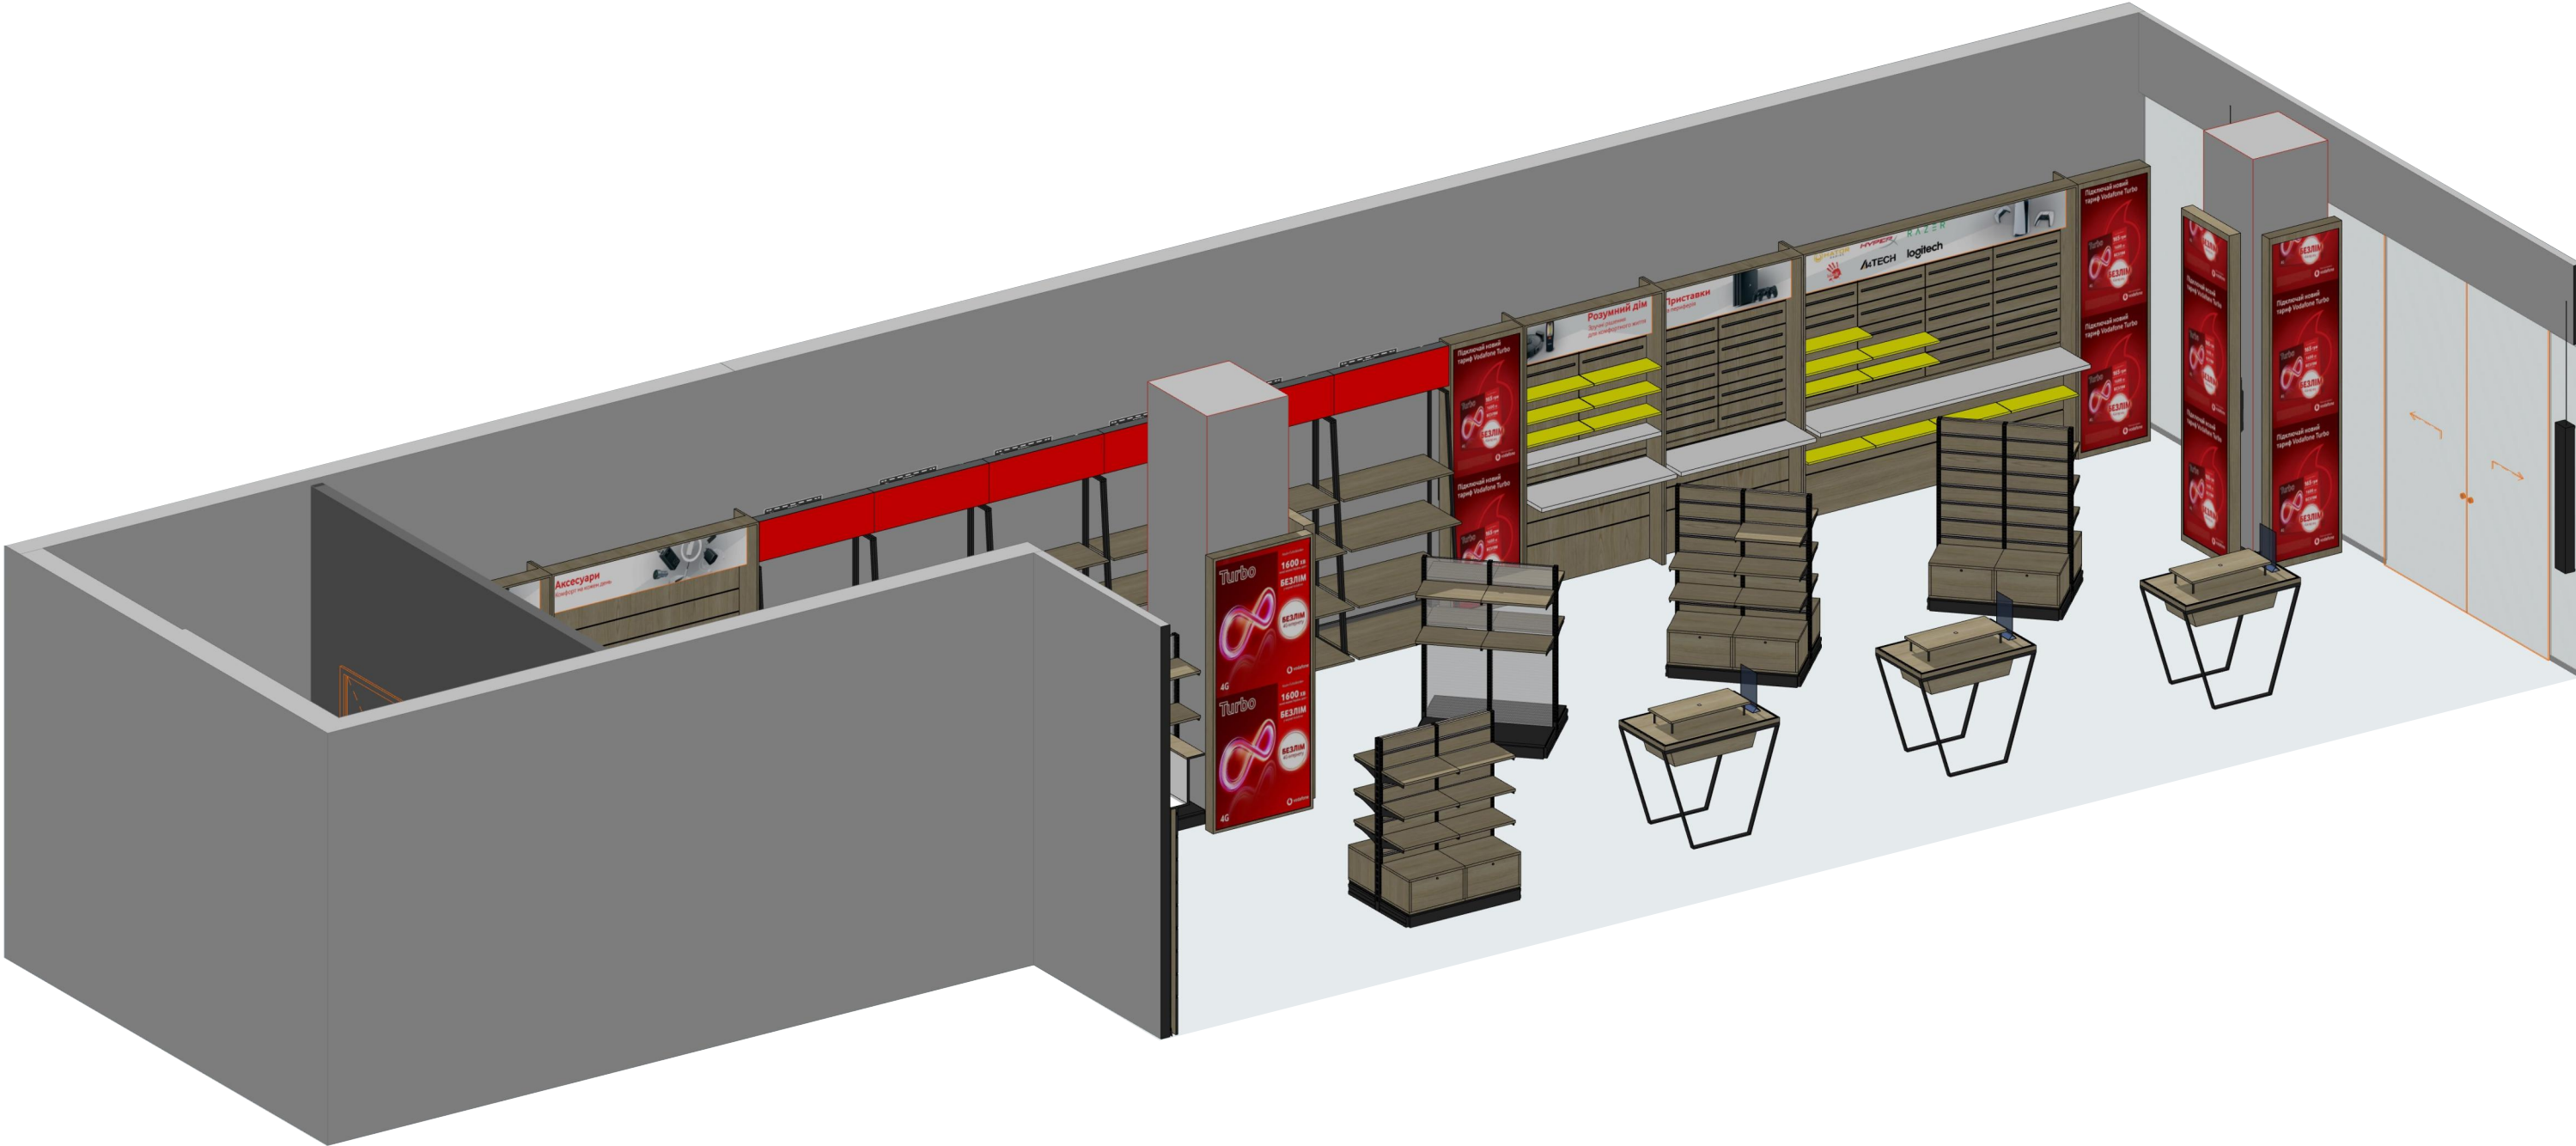


Зм	кіл	Арк	Вок	Підпис	Дата	Дизайн проект магазину в м. Полтава, Зіньківська вулиця, 6/1А	Стадія	Аркуш	Аркушів
Перевірів		Іщенко В.			07.24		ДП	10	28
Г.А.П.		Кабачний А.			07.24		Аксенометрія меблів		
Виконав		Кабачний А.			07.24				
							 VODAFONE RETAIL		

Специфікація меблів


Каталог Об'єктів					Каталог Об'єктів					Каталог Об'єктів				
№	К-сть	Опис	2D-символ	3D-фронтальна аксономет...	№	К-сть	Опис	2D-символ	3D-фронтальна аксономет...	№	К-сть	Опис	2D-символ	3D-фронтальна аксономет...
1	1	Стіл-касса технічної зони 800 мм			15	12	Запасник для стелажа			28.1	2	Стелаж під габаритну техніку (2 полиці)		
2	2	Стіл для консультації 800 мм			16	53	Полиця для стелажа			29	3	Високий стілець без спинки		
3	3	Стіл трапезця 600x1000			17	12	Аксава панель для стелажа			30	1	Інформаційний стенд		
4	1	БЗ Samsung 2024			18	12	Панель з перфорацією			31	4	Стелаж металевий 900x400		
5	5	Модуль настінний універсальний 1 200 мм			19	3	Лайт бокс рекламний 630x2400мм			32	1	Стіл 900x500		
6	1	Модуль настінний універсальний 2 400 мм			20	2	Лайт бокс рекламний 630x2900мм			33	1	Стілець		
7	6	Столешня для універсальної панелі 1200мм (200мм)			21	2	Лайт бокс рекламний 870x2400мм			34	1	Металева шафа 1000x500x2000		
8	2	Столешня для універсальної панелі 1200мм (400мм)			22	6	Лайт бокс рекламний 350x1000мм			35	1	Серверна шафа		
9	1	Столешня для універсальної панелі 2400мм (400мм)			23	2	ТВ бокс 55 на підвісі			36	1	Шафа 600x600x2000		
10	15	Полиця для універсальної панелі 600x200			24	1	Рекламний холдер "ТОП 10"			37	3	Антикражна акустична стійка		
11	4	Аксесуарна (гачкова) панель 1800 мм			25	3	Рекламний холдер "Vodafone"							
12	1	Аксесуарна (гачкова) панель 2400 мм			26	1	Рекламний холдер "Майстерня чохлів"							
13	1	Гачкова панель 1200+скляні та дерев'янні фасади+пошки			27	1	Термінал самообслуговування							
14	6	Стелаж набого зразка 1000x800x1500			28	4	Стелаж під габаритну техніку (4 полиці)							

Стелажи: аксонометрія

Сторона А

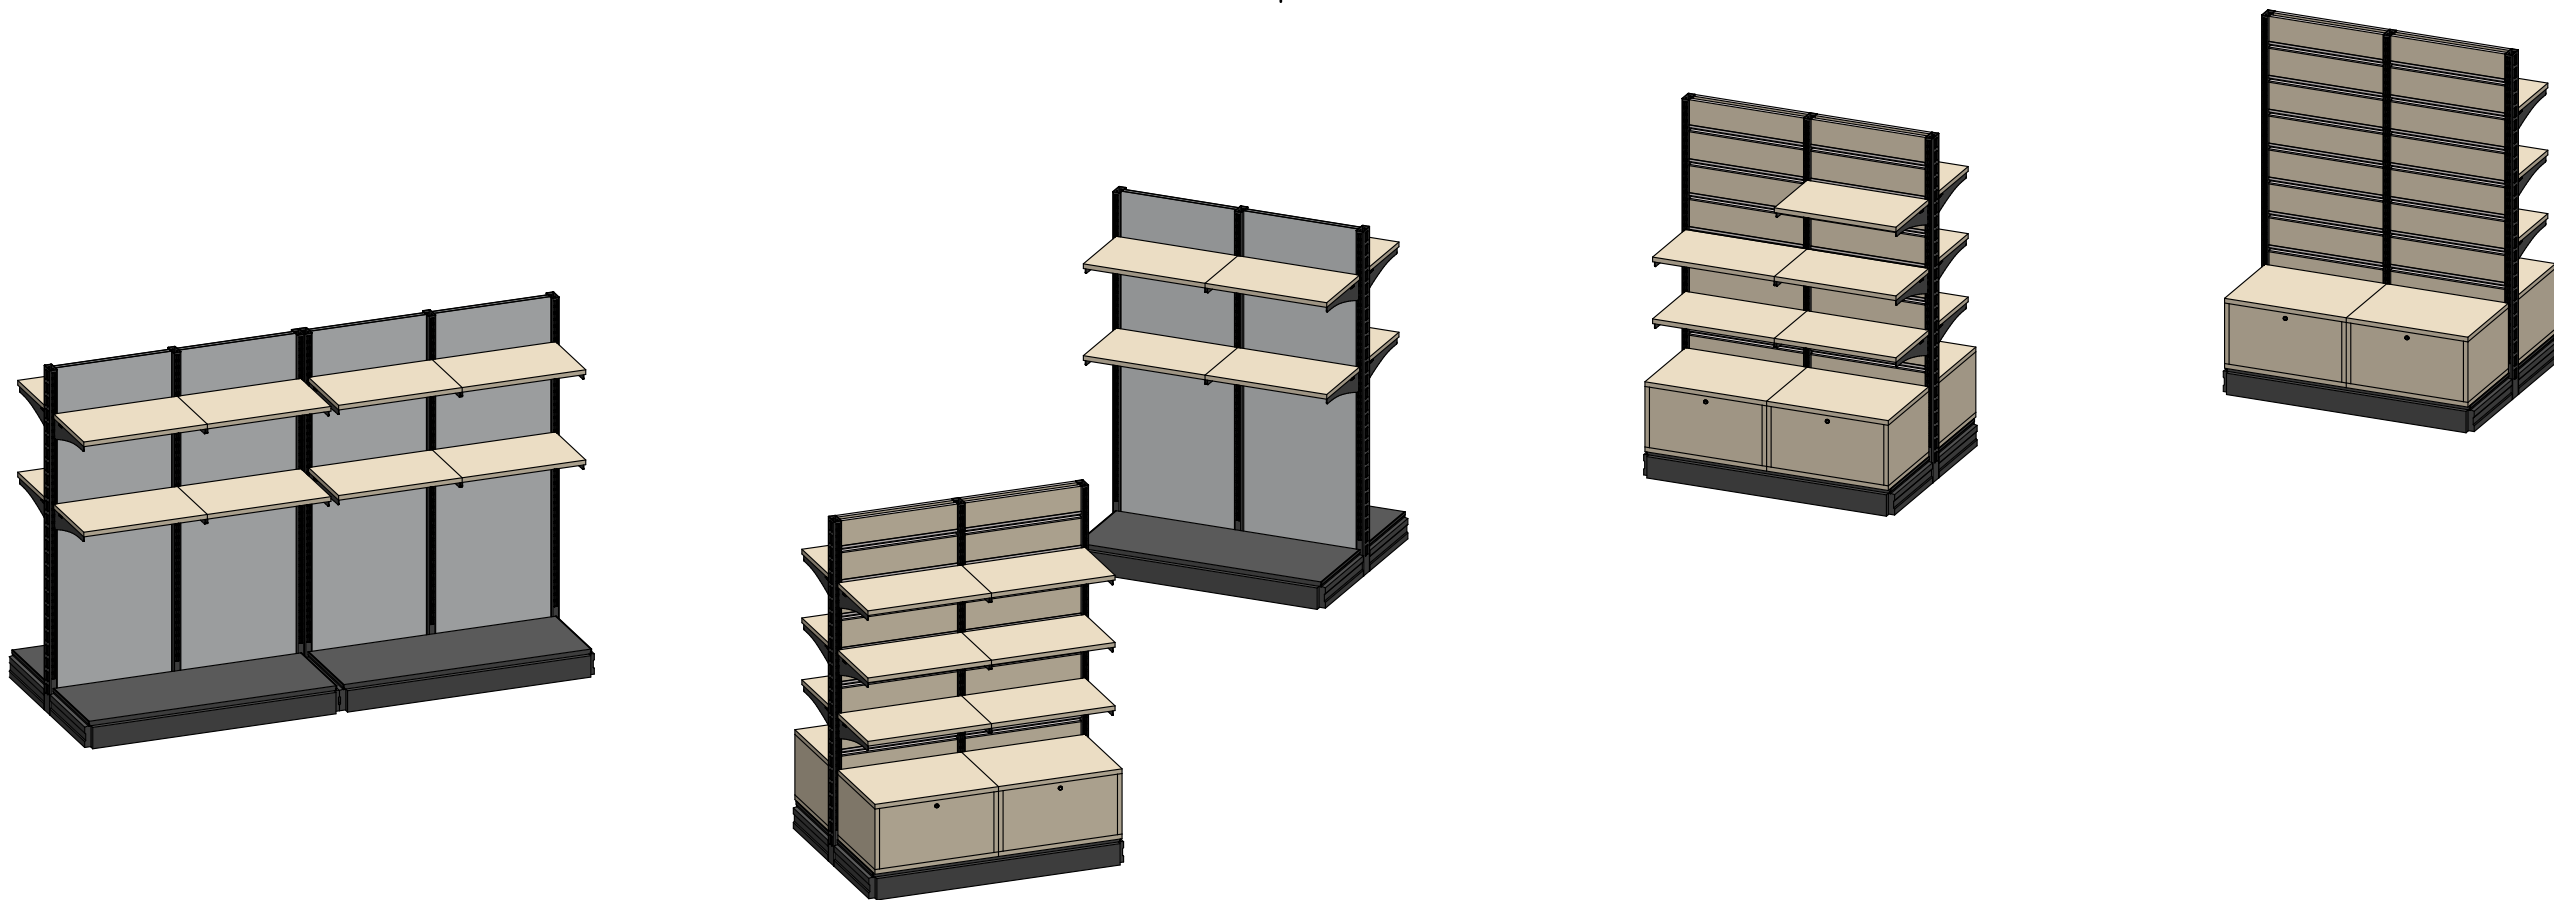

Сторона Б

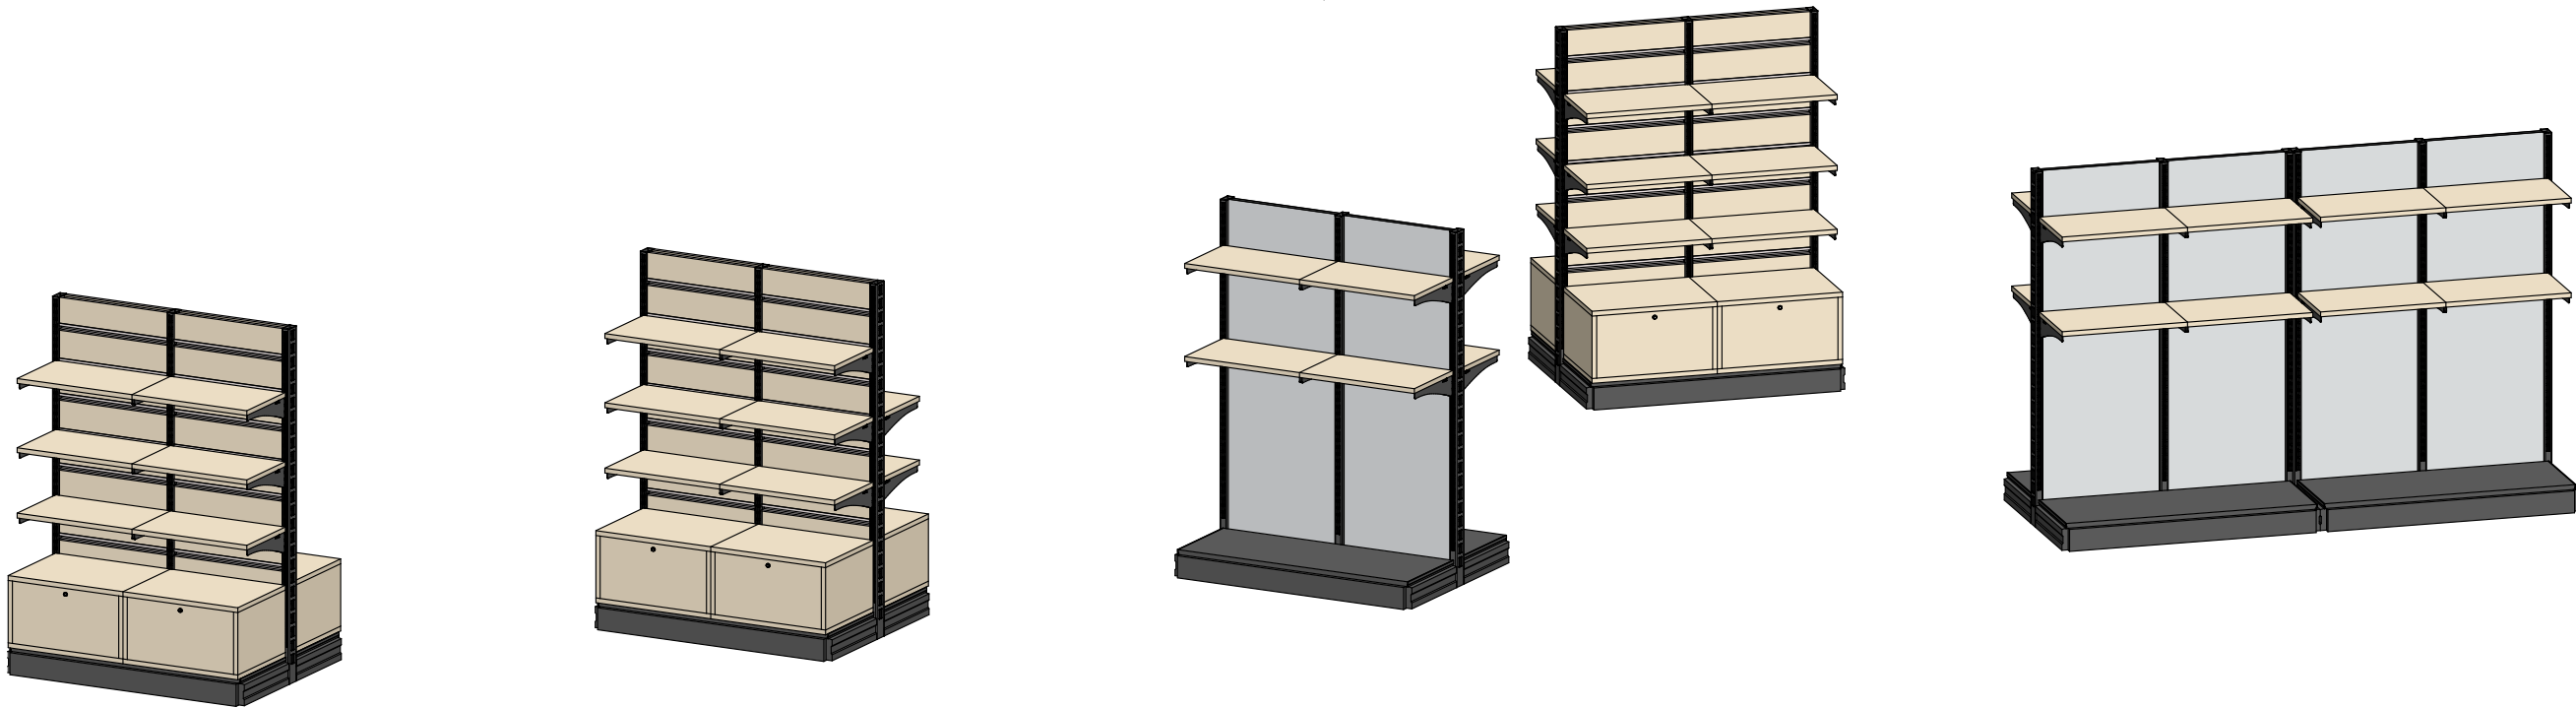

Візуалізації



Візуалізації



Зм	кіл	Арк	Вок	Підпис	Дата	Дизайн проект магазину в м. Полтава, Зіньківська вулиця, 6/1А	Стадія	Аркуш	Аркушів
Перебрав	Іщенко В.				07.24		ДП	14	28
Г.АП	Кабачний А.				07.24				
Виконав	Кабачний А.				07.24		 VODAFONE RETAIL		

Візуалізації




Візуалізації



Зм	кіл	Арк	Вок	Підпис	Дата	Дизайн проект магазину в м. Полтава, Зіньківська вулиця, 6/1А	Стадія	Аркуш	Аркушів
Перевірив	Іщенко В.				07.24		ДП	16	28
Г.А.П.	Кабачний А.				07.24		Візуалізації		
Виконав	Кабачний А.				07.24				
							 VODAFONE RETAIL		


Карта маркерів розгортки

ЕКСПЛІКАЦІЯ ПРИМІЩЕНЬ		
№	Найменування	S, м²
1	Торгівельний зал	76,21
2	Приміщення	22,75
		98,96 м²

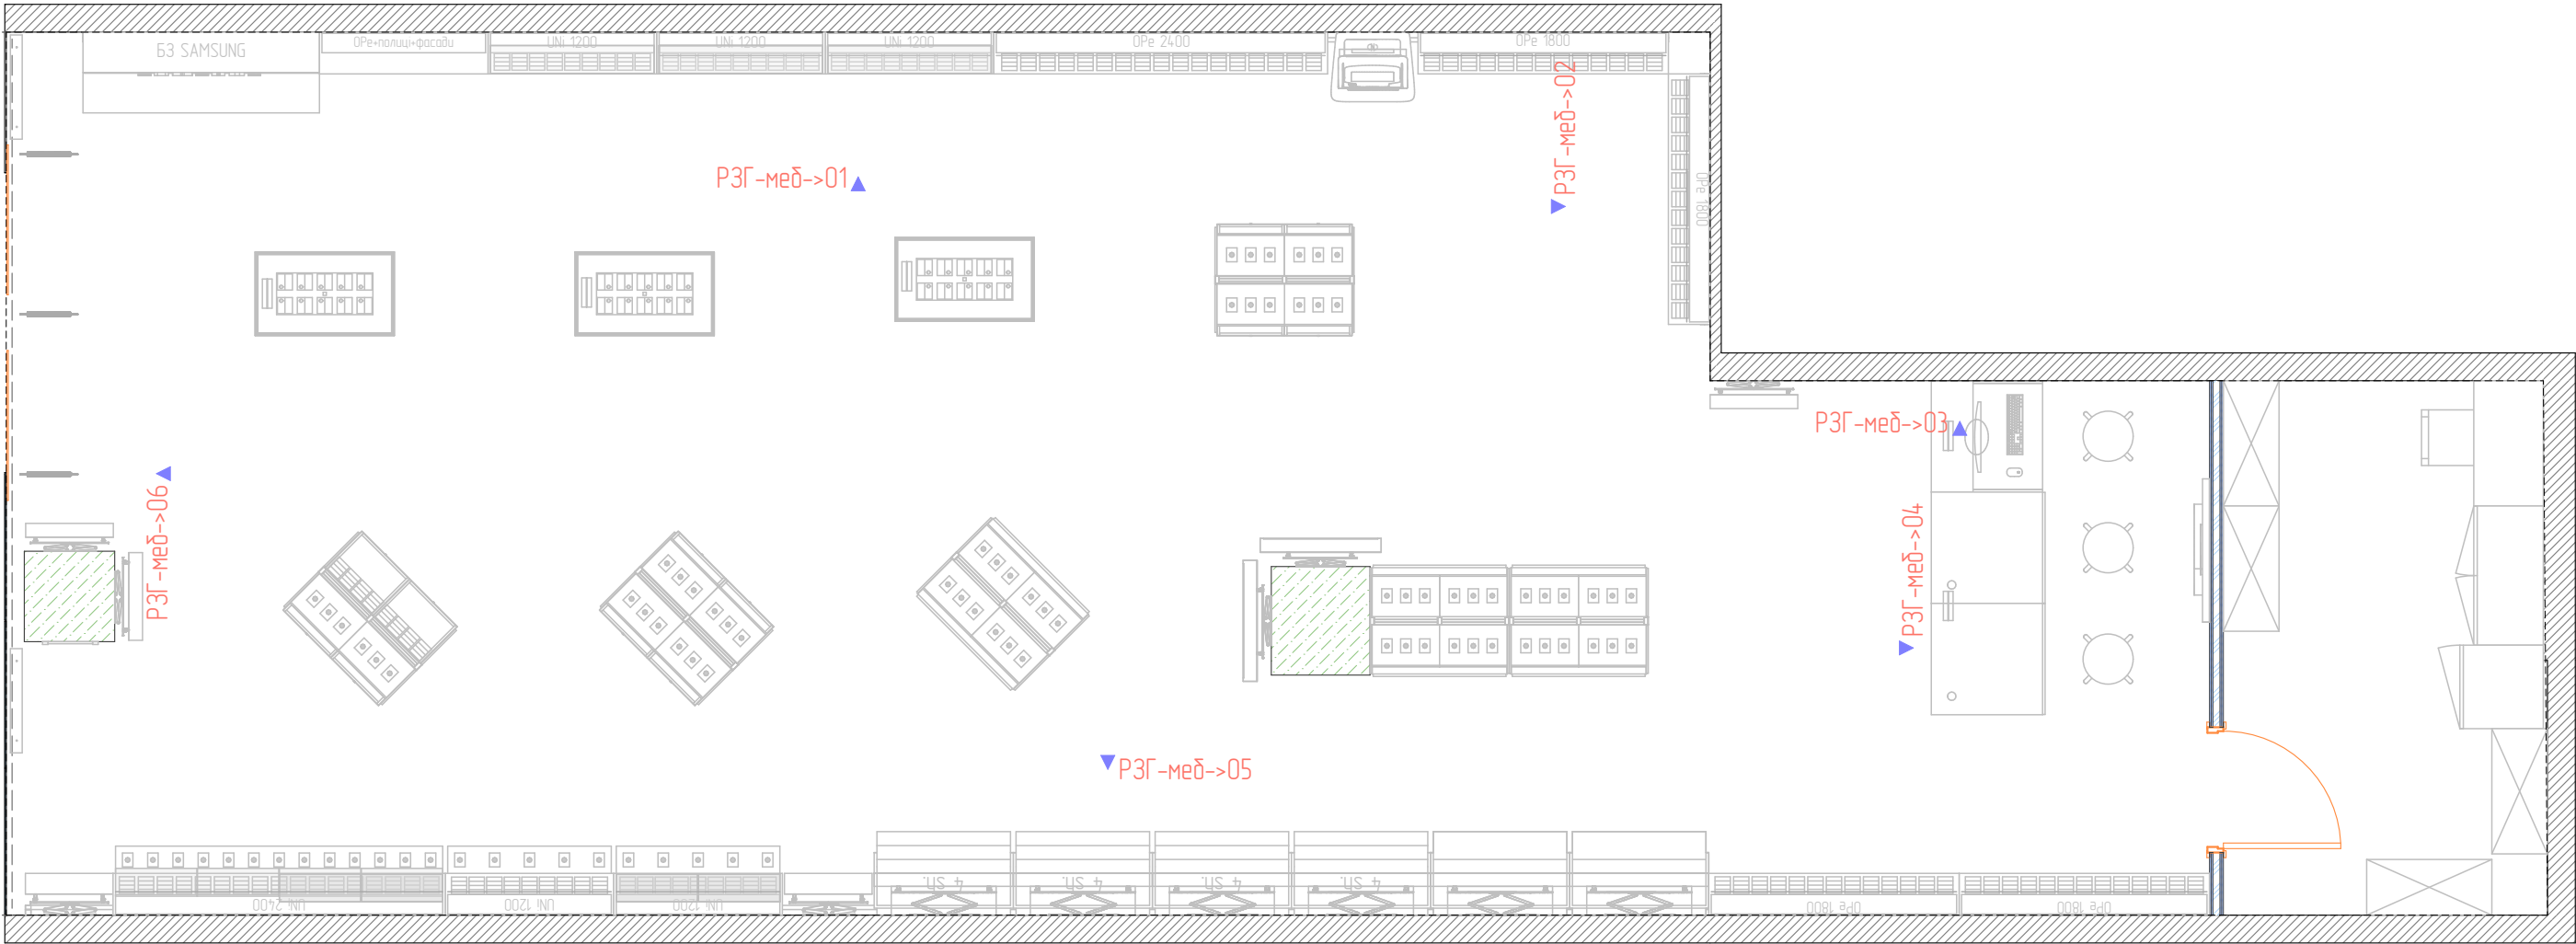

План демонтажу

ЕКСПЛІКАЦІЯ ПРИМІЩЕНЬ		
№	Найменування	S, м²
1	Торгівельний зал	76,21
2	Приміщення	22,75
		98,96 м²

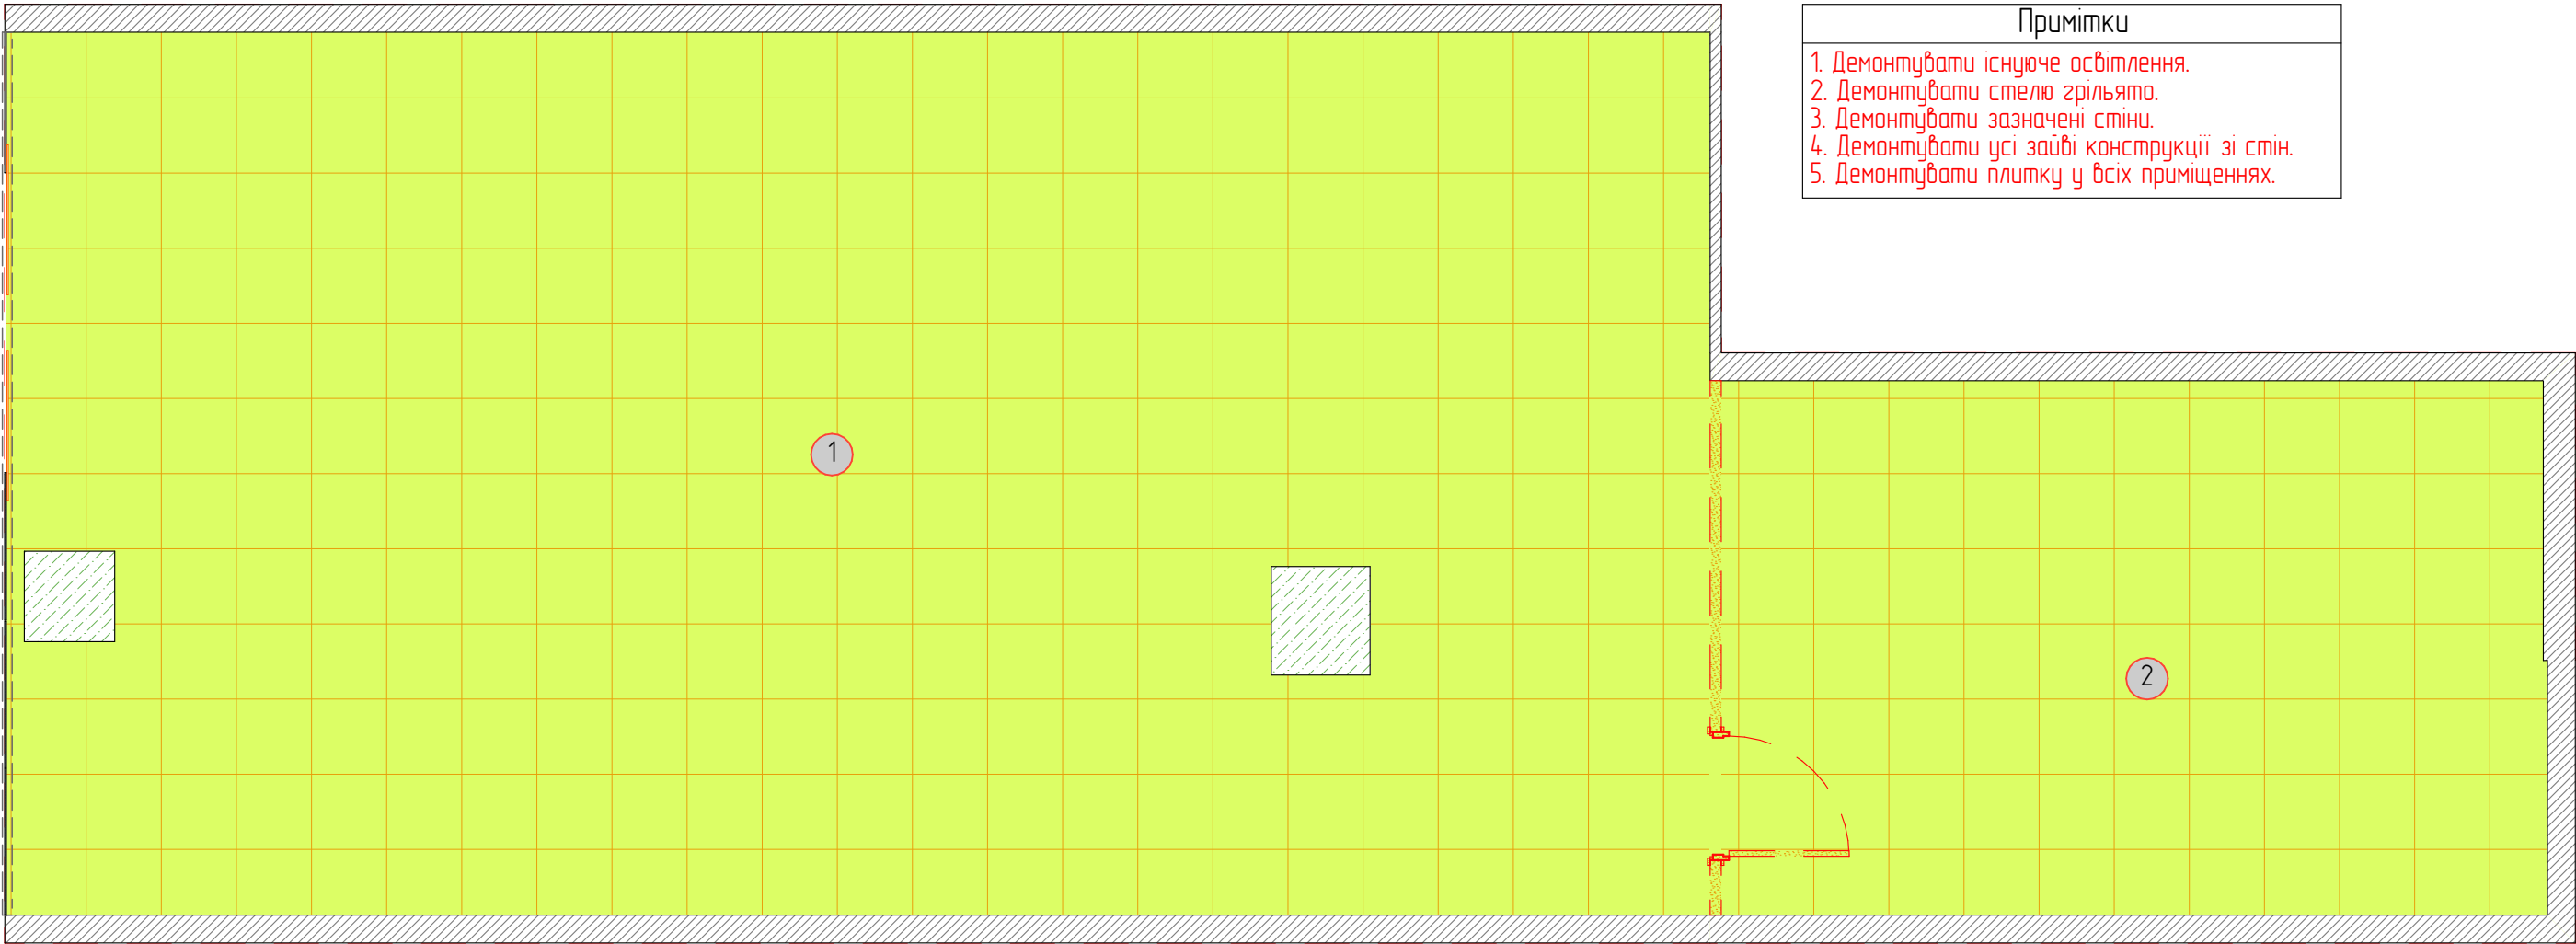


Примітки
1. Демонтувати існуюче освітлення.
2. Демонтувати стелю грільято.
3. Демонтувати зазначені стіни.
4. Демонтувати усі зайві конструкції зі стін.
5. Демонтувати плитку у всіх приміщеннях.



Зм	кіль	Арк	Вок	Підпис	Дата	Дизайн проект магазину в м. Полтава, Зіньківська вулиця, 6/1А	Стадія	Аркуш	Аркушів
Перевірив		Іщенко В.			07.24		ДП	18	28
ГАП		Кабачний А.			07.24				
Виконав		Кабачний А.			07.24	План демонтажу		VODAFONE RETAIL	

План монтажу перегородок

ЕКСПЛІКАЦІЯ ПРИМІЩЕНЬ		
№	Найменування	S, м²
1	Торгівельний зал	90,54
2	Персонал	8,89
		99,43 м²

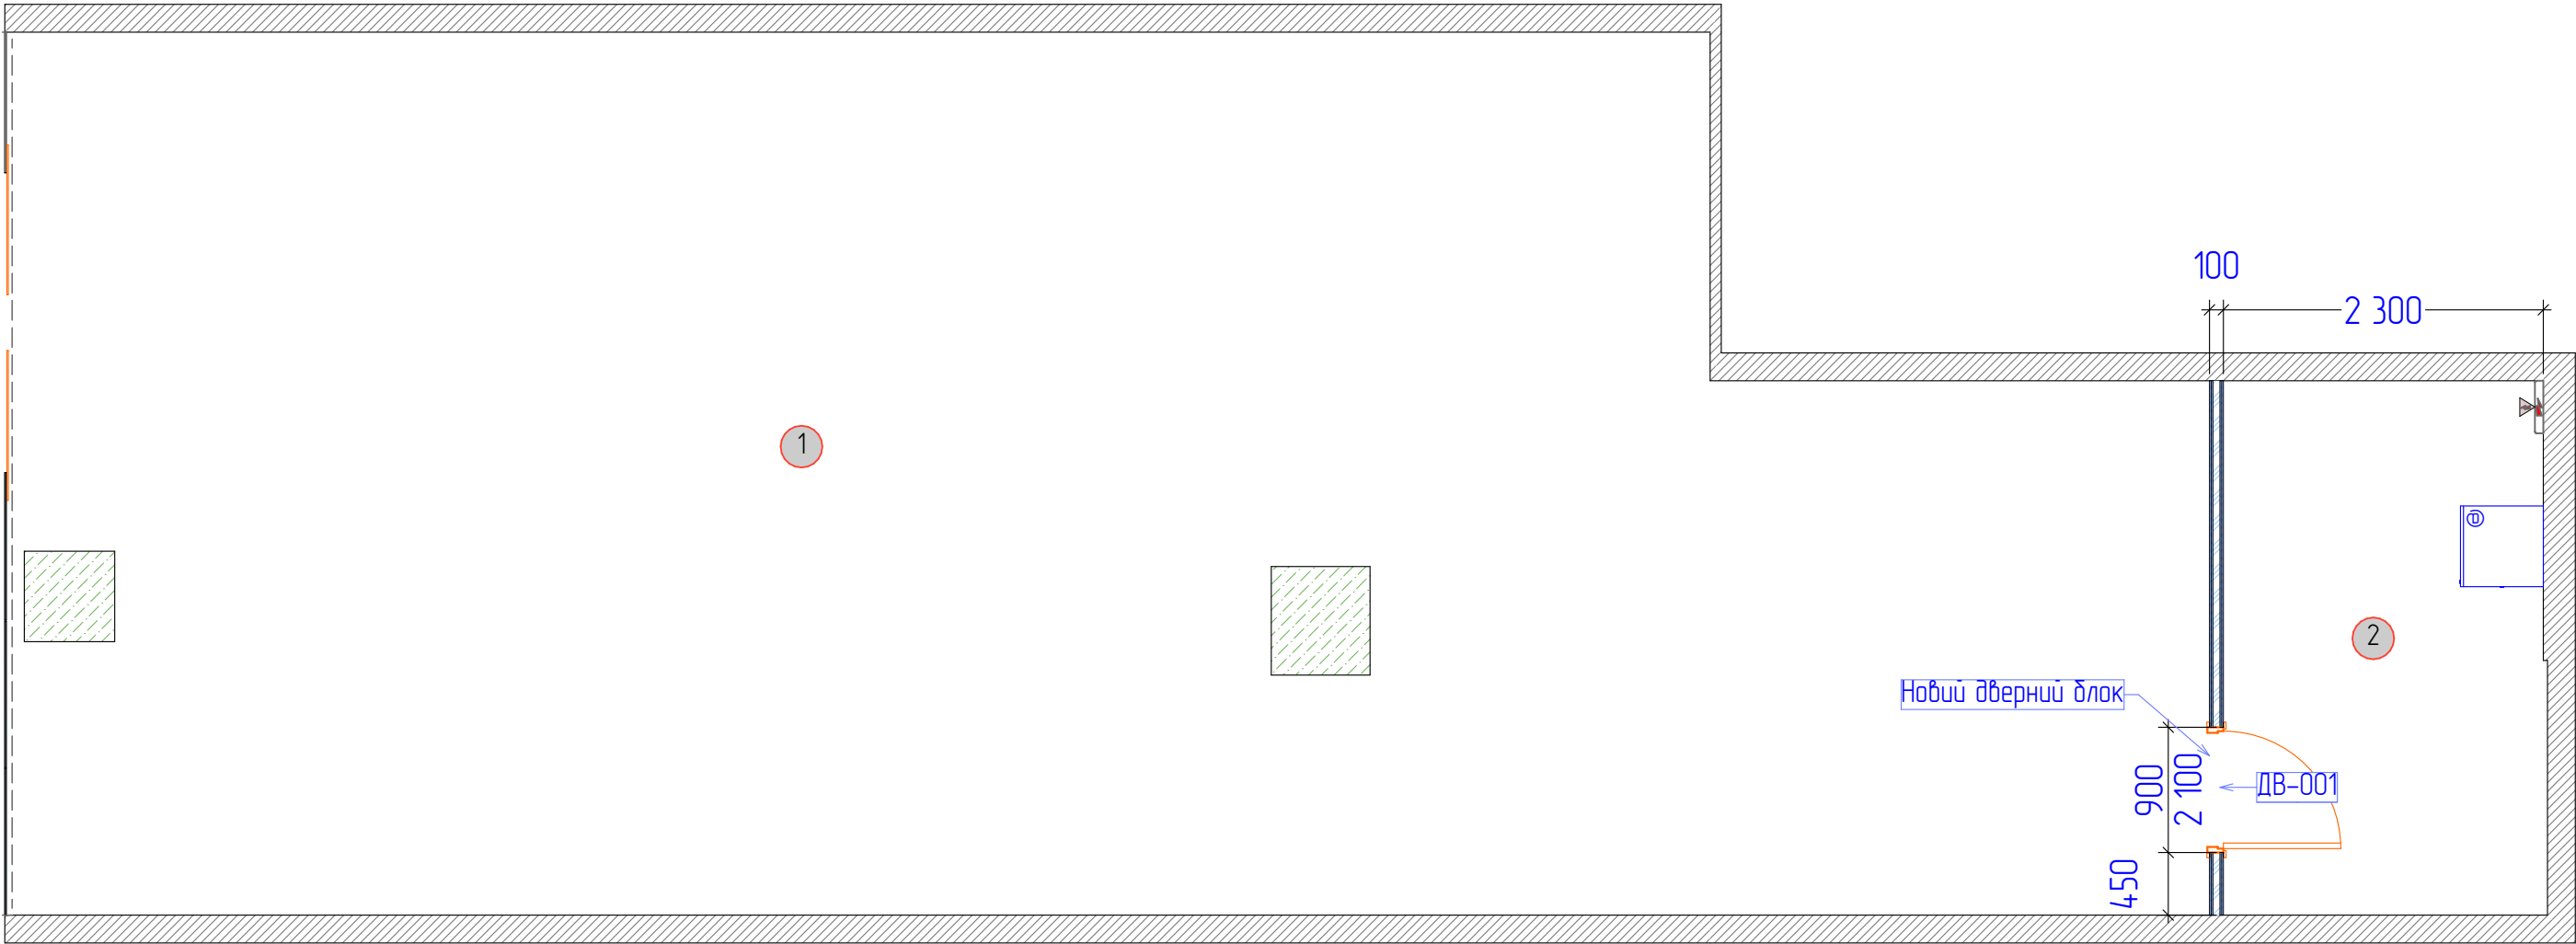


Відомість стін, що зводяться				
Зображення на плані	Тип стіни	Висота	Товщина	Площа
	ГКЛ С112 ПН50	3 550	100	11,74

Каталог Дверей	
ID Елемента	ДВ-001
Кількість	1
Розмір Ш x В	900x2 100
Орієнтація	Л
Висота порога дверей	0
Висота Перемички Двері	2 100
2D-символ	
Вид зі сторони, протилежної стороні відкриття	

Зм	кіль	Арк	Вок	Підпис	Дата	Дизайн проект магазину в м. Полтава, Зіньківська вулиця, 6/1А	Стадія	Аркуш	Аркушів
Перевірив	Іщенко В.				07.24		ДП	19	28
Г.А.П.	Кабачний А.				07.24				
Виконав	Кабачний А.				07.24				
План монтажу перегородок								VODAFONE RETAIL	

План с оздобленням

ЕКСПЛІКАЦІЯ ПРИМІЩЕНЬ		
№	Найменування	S, м²
1	Торгівельний зал	90,54
2	Персонал	8,89
		99,43 м²

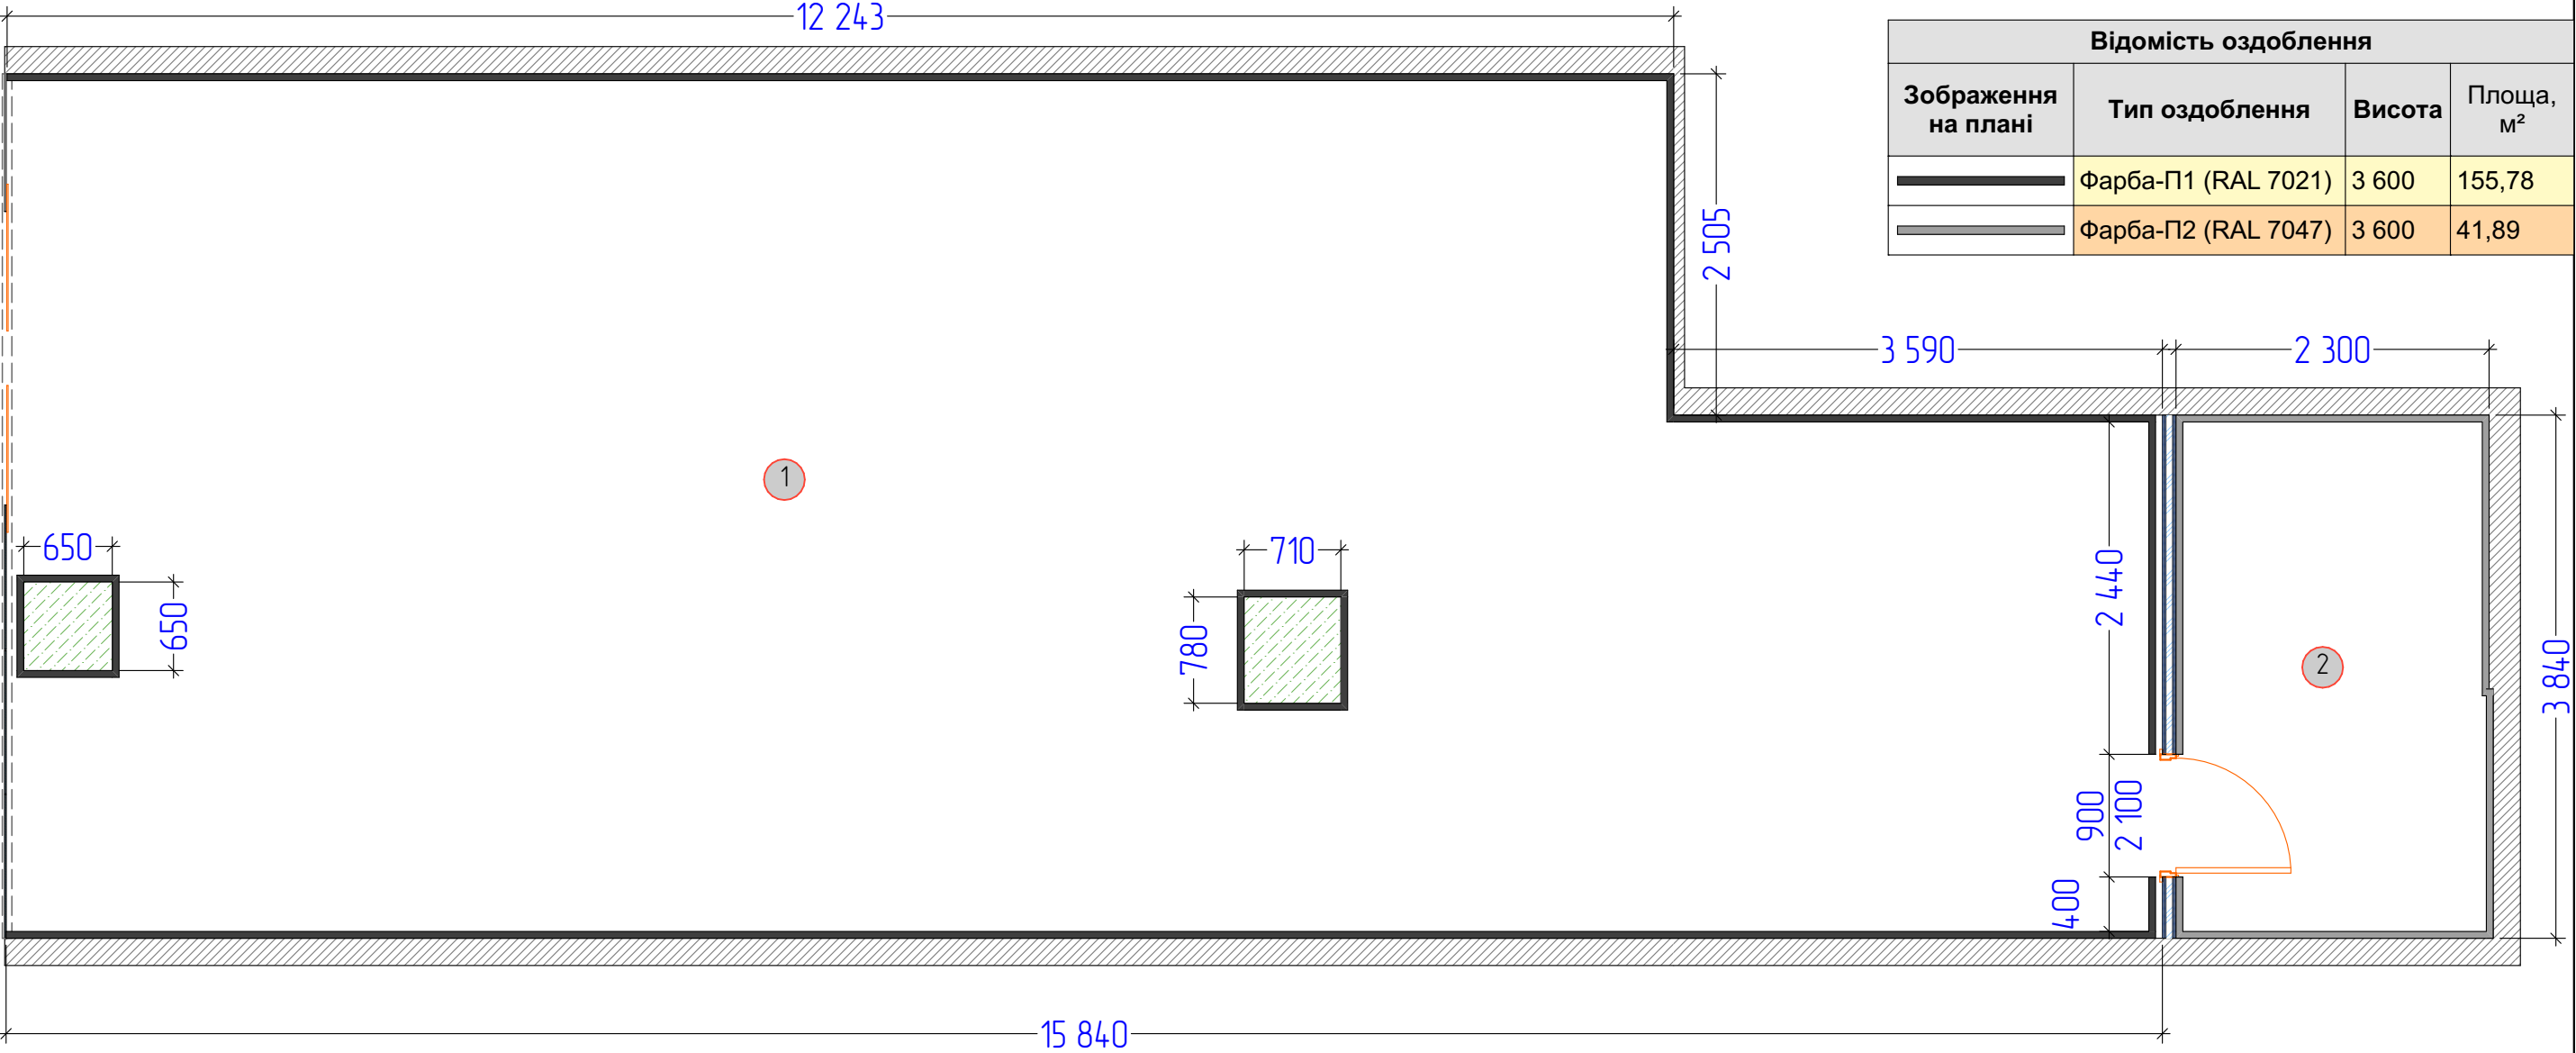



Відомість оздоблення			
Зображення на плані	Тип оздоблення	Висота	Площа, м²
	Фарба-П1 (RAL 7021)	3 600	155,78
	Фарба-П2 (RAL 7047)	3 600	41,89



Зм	кіль	Арк	Вок	Підпис	Дата	Дизайн проект магазину в м. Полтава, Зіньківська вулиця, 6/1А	Стадія	Аркуш	Аркушів
Перевірив	Іщенко В.				07.24		ДП	20	28
ГАП	Кабачний А.				07.24				
Виконав	Кабачний А.				07.24	План с оздобленням		VODAFONE RETAIL	

План після перепланування

ЕКСПЛІКАЦІЯ ПРИМІЩЕНЬ		
№	Найменування	S, м²
1	Торгівельний зал	90,54
2	Персонал	8,89
		99,43 м²

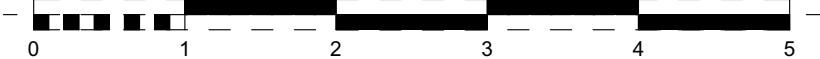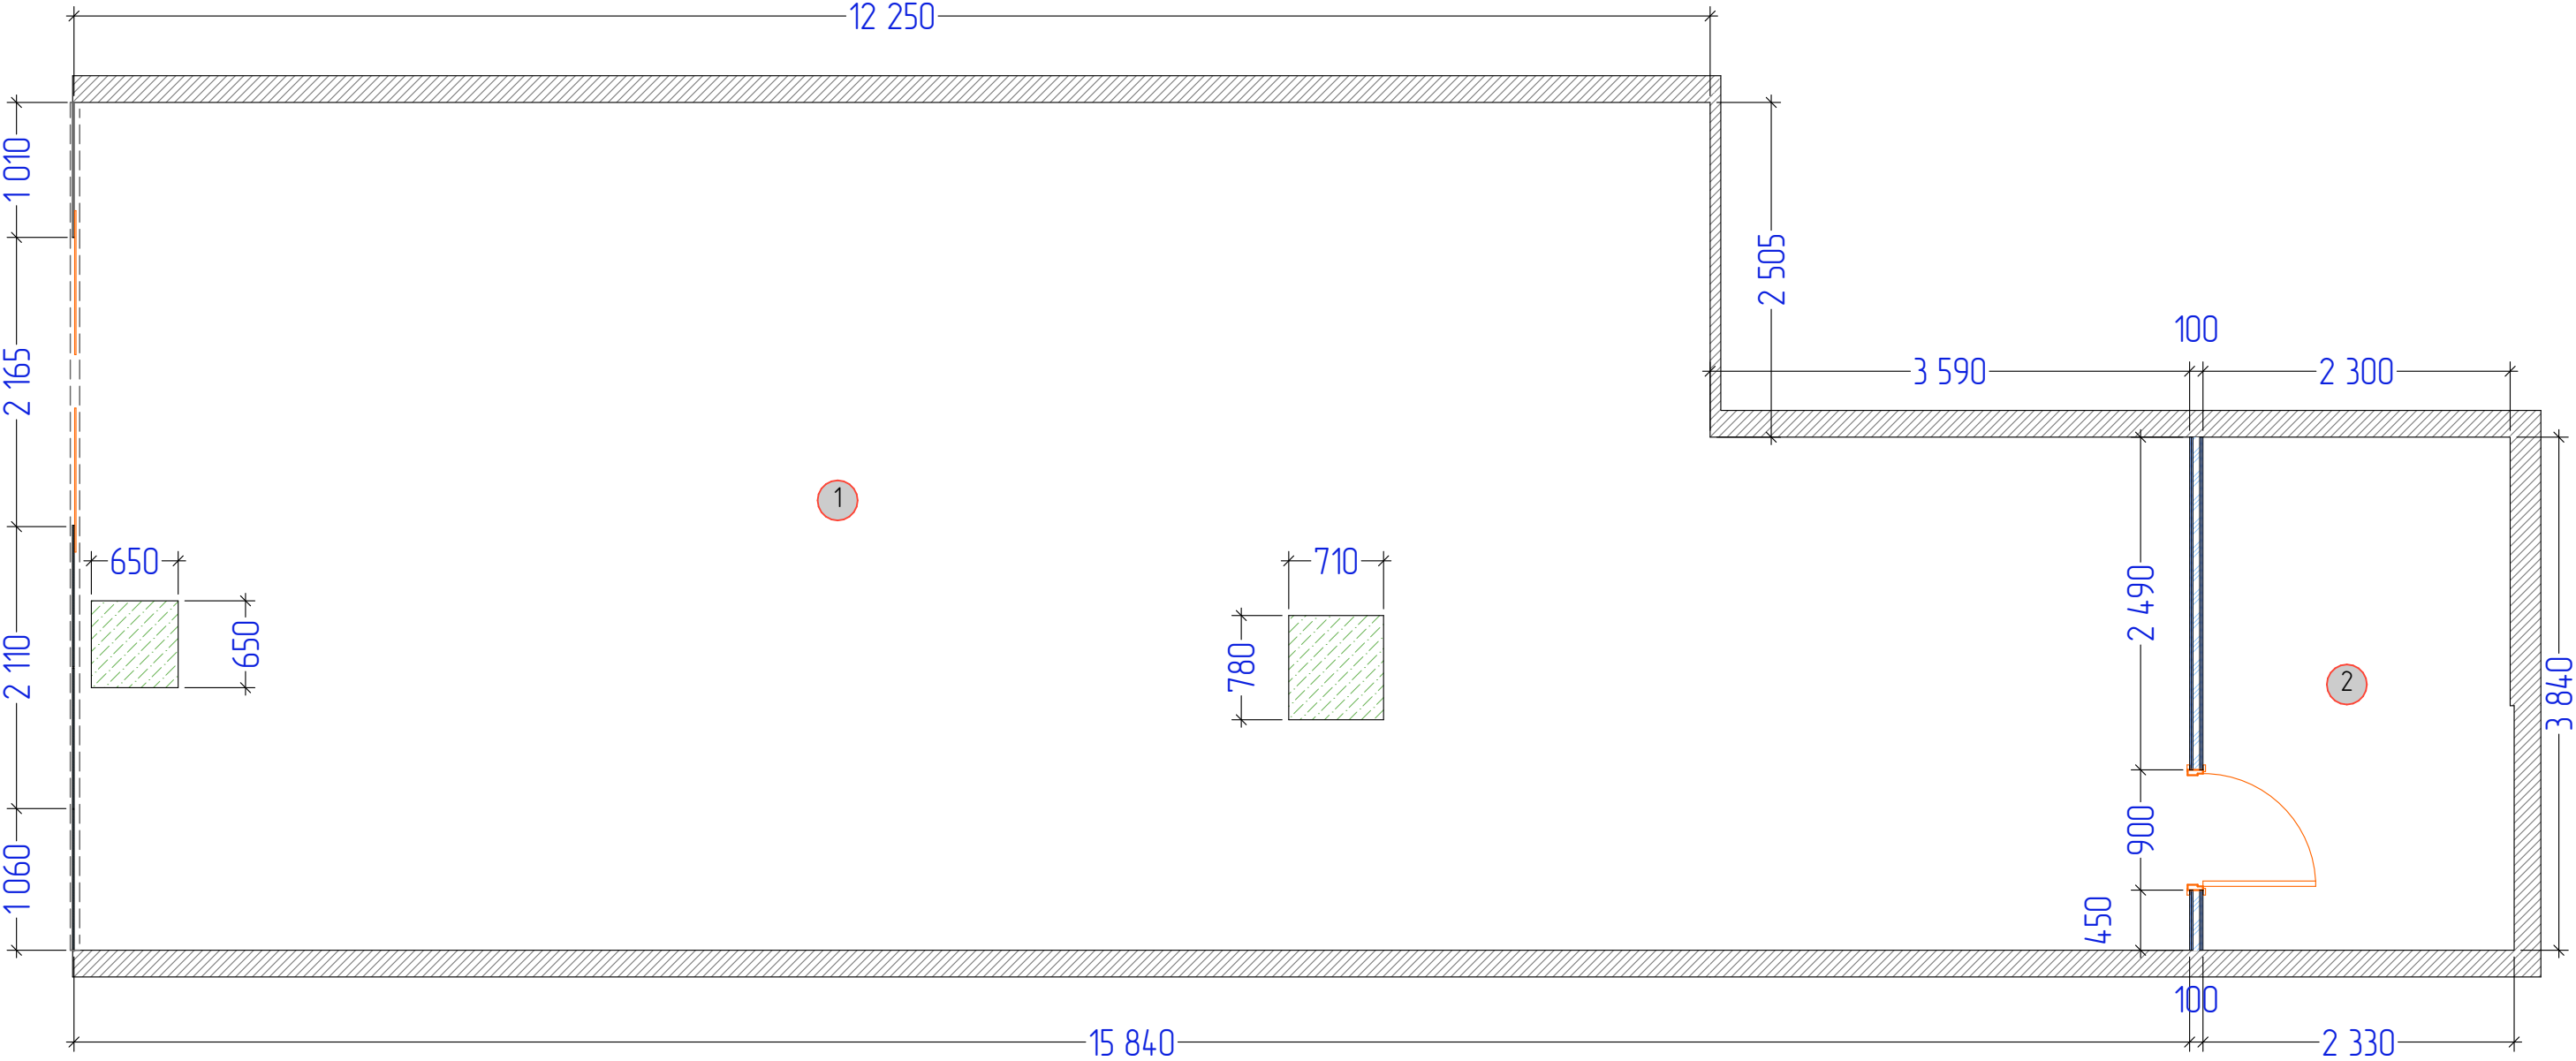

Зм	кміл	Арк	Вок	Підпис	Дата	Дизайн проект магазину в м. Полтава, Зіньківська вулиця, 6/1А	Стадія	Аркуш	Аркушів
Перевірив	Іщенко В.				07.24		ДП	21	28
ГАП	Кабачний А.				07.24	План після перепланування			
Виконав	Кабачний А.				07.24				


Розгортки: меблі, оздоблення




Зм	кіл	Арк	Вок	Підпис	Дата	Дизайн проект магазину в м. Полтава, Зіньківська вулиця, 6/1А Розгортки: меблі, оздоблення	Стадія	Аркуш	Аркушів
Перебір	В				07.24		ДП	22	28
ГАП	Кабанський А				07.24		 VODAFONE RETAIL		
Виконав	Кабанський А				07.24				


План підлоги

ЕКСПЛІКАЦІЯ ПРИМІЩЕНЬ		
№	Найменування	S, м ²
1	Торгівельний зал	90,54
2	Персонал	8,89
		99,43 м ²

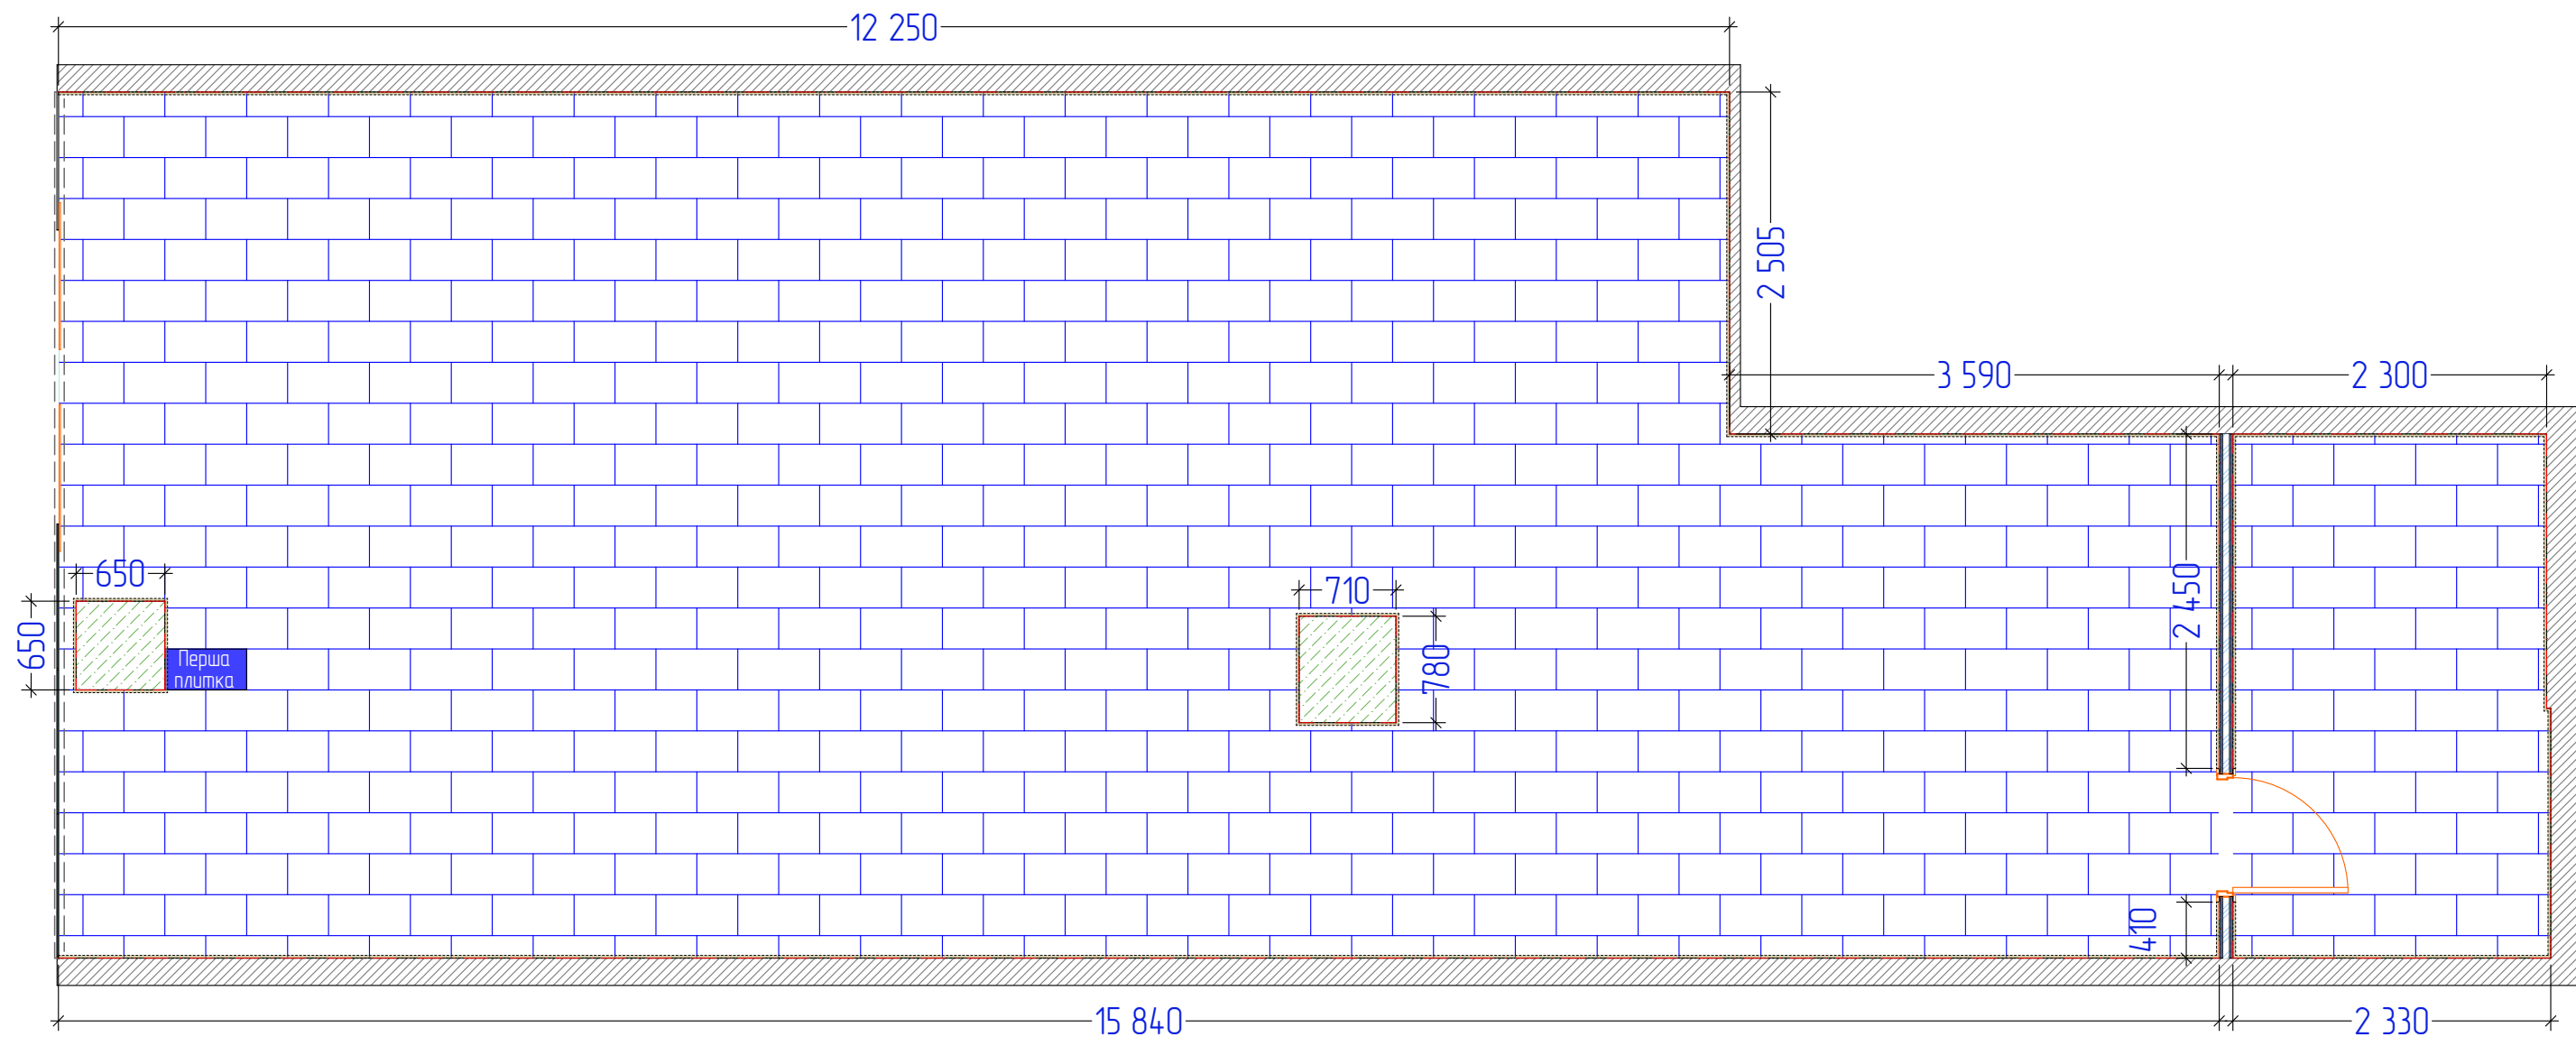

 Специфікація Плінтус		
Зображення на плані	Опис	Кількість, мм.п.
	Плінтус ПБХ ТІС дуб сірий 18х56х2500	54 065


Специфікація Плитка				
Зображення на плані	Текстура	Опис	Розміри	Площа, м ²
		Плитка керамічна Cersanit light Henley Grey, колір світло сірий, waz 200мм	600 x 300 мм	100,78

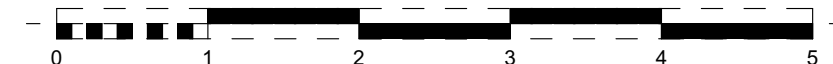

Зм	кіль	Арк	док	Підпис	Дата	Стадія	Аркуш	Аркушів
Перевірив		Щенко В			07.24	ДП	23	28
ГАП		Кабанський А		<i>ак</i>	07.24	 VODAFONE RETAIL		
Виконав		Кабанський А		<i>ак</i>	07.24			

План стелі та освітлення ч.1

ЕКСПЛІКАЦІЯ ПРИМІЩЕНЬ		
№	Найменування	S, м²
1	Торгівельний зал	90,54
2	Персонал	8,89
		99,43 м²

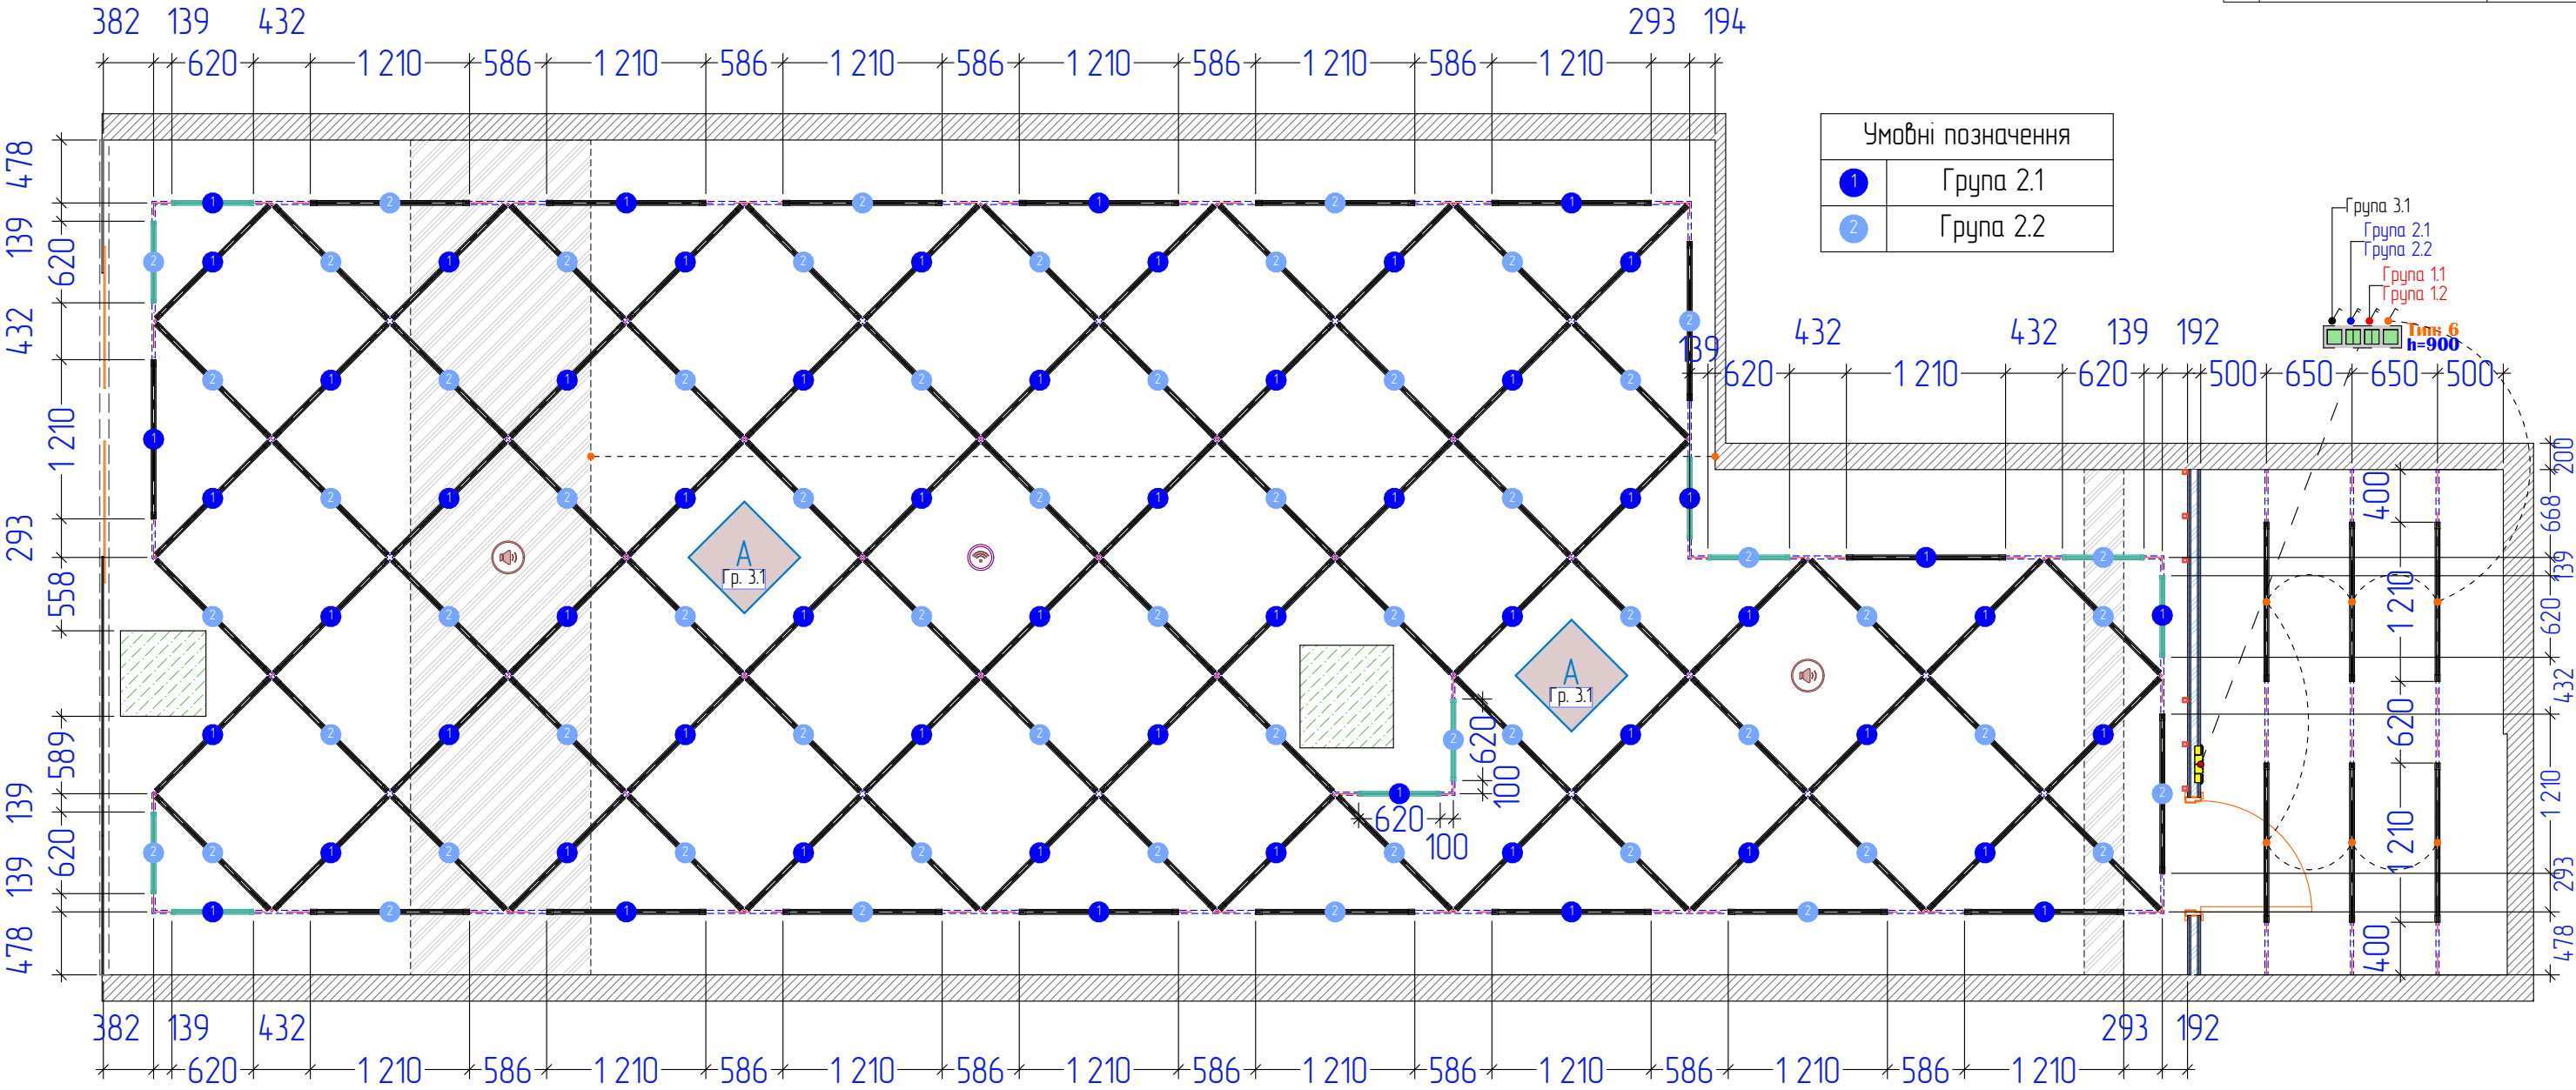

Умовні позначення	
1	Група 2.1
2	Група 2.2

Освітлення 1 частина			
Опис	2D-символ	3D-фронтальна аксонометрія	К-сть
LED 1200 мм Videx 36W 5000K IP65 VL-BNWL-36125 (під замовлення - 2 тижні)			113
LED 600 мм Videx 18W 5000K IP65 VL-BNWL-18065 (під замовлення - 2 тижні)			10
LED світильник 600x600 Hagoz Electric CAPILLA-48 білого кольору. Аварійне освітлення. (під замовлення - 2 тижні)			2
Wi-fi точка			1
Співкер стельовий			2


Профіль Армстронг			
Зображення на плані	Опис	Висота	Кількість, мм.п.
	T-образний профіль Армстронг	38	166 250



Зм	кіль	Арк	Вок	Підпис	Дата	Дизайн проект магазину в м. Полтава, Зіньківська вулиця, 6/1А			Стадія	Аркуш	Аркушів
Перевірив	Іщенко В.				07.24				ДП	24	28
ГАП	Кабаченко А.				07.24						
Виконав	Кабаченко А.				07.24						
План стелі та освітлення ч.1						VODAFONE RETAIL					

План стелі та освітлення ч.2

ЕКСПЛІКАЦІЯ ПРИМІЩЕНЬ		
№	Найменування	S, м²
1	Торгівельний зал	90,54
2	Персонал	8,89
		99,43 м²

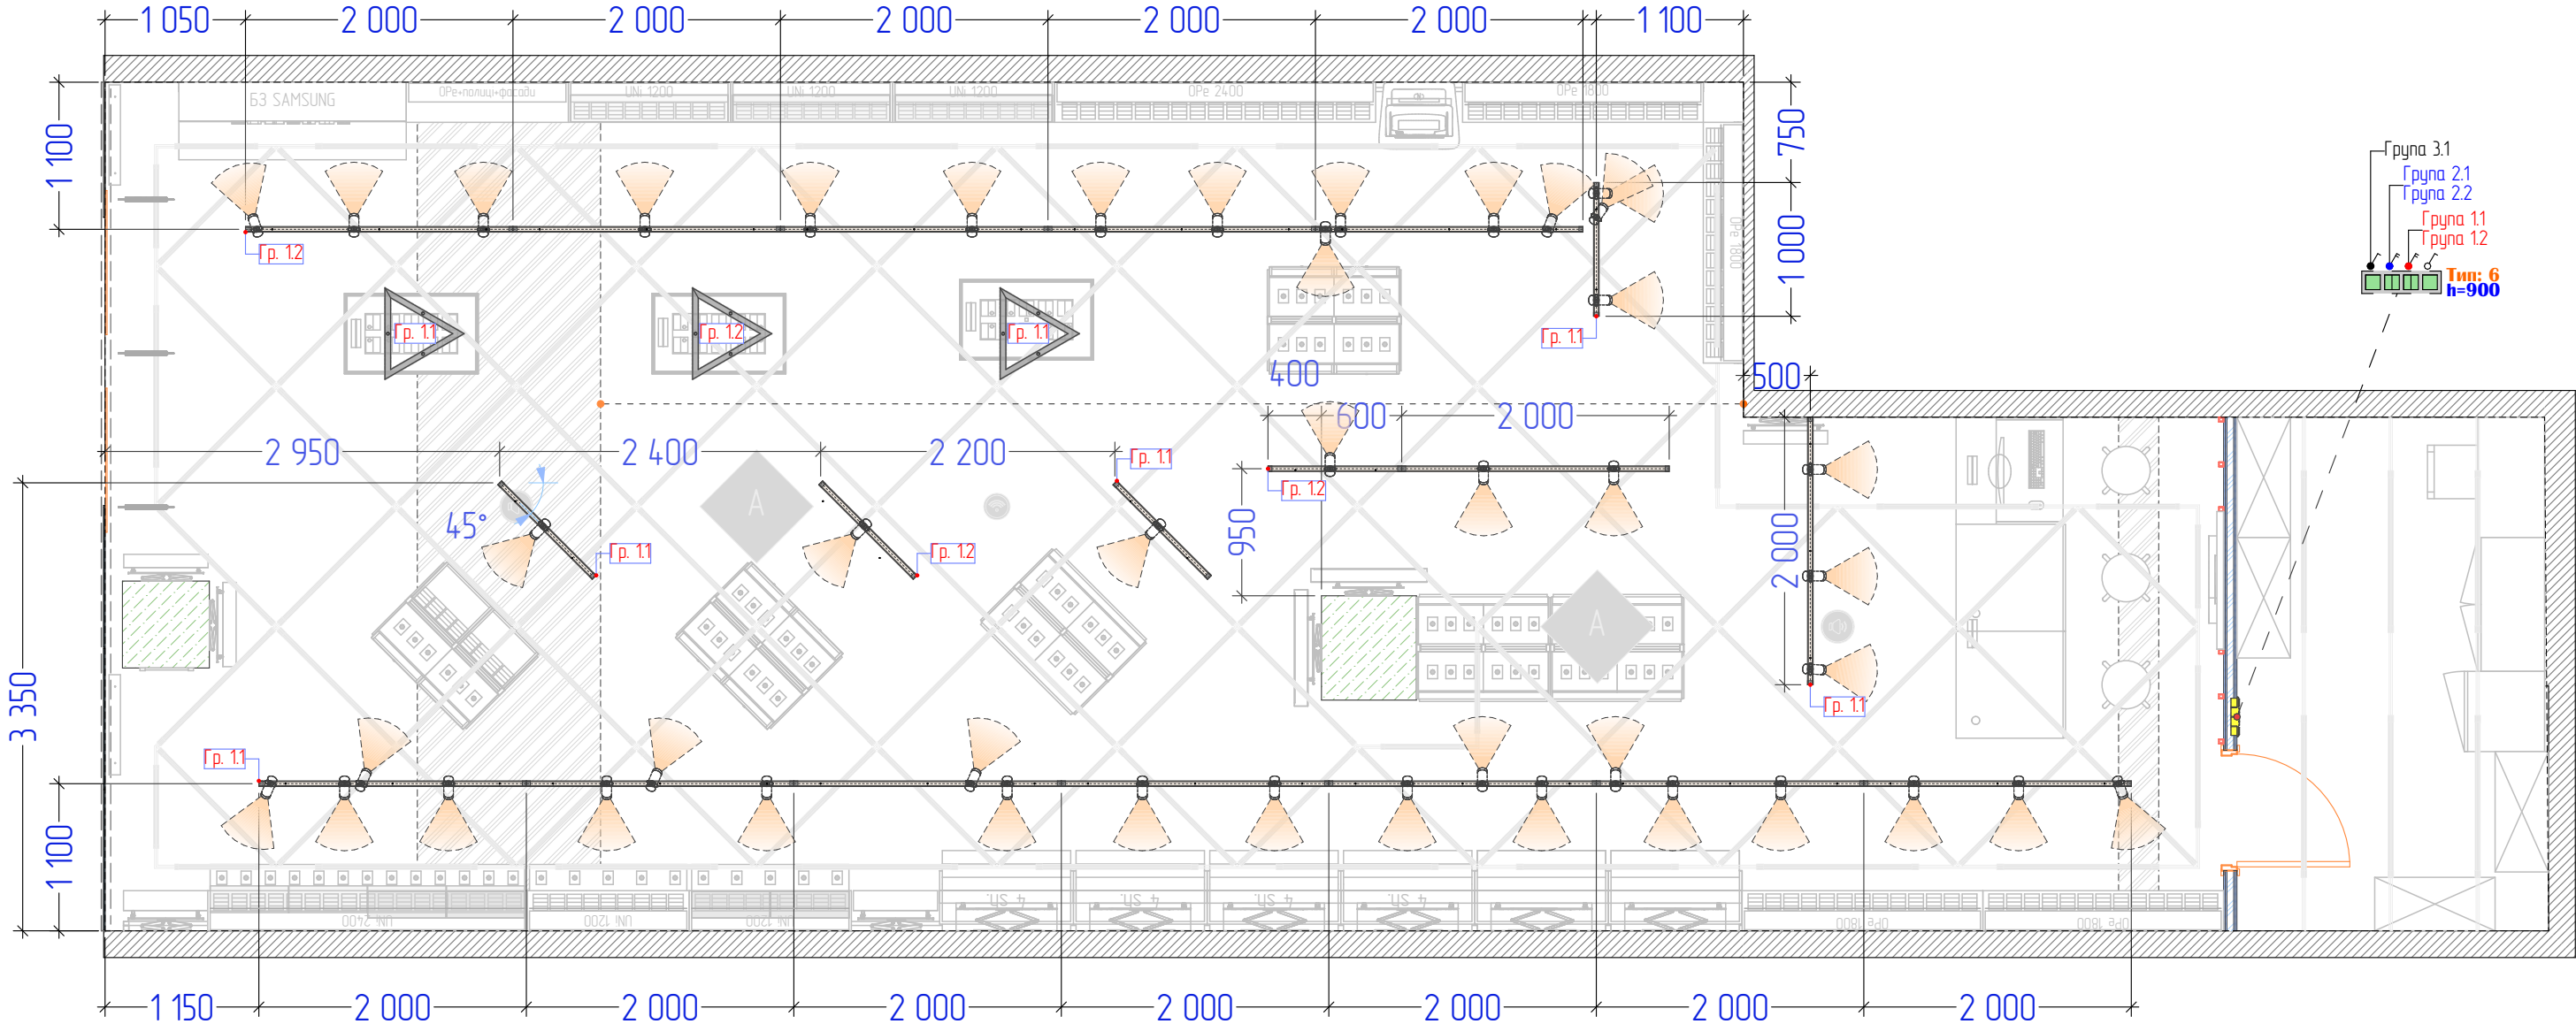

Освітлення 2 частина			
Опис	2D-символ	3D-фронтальна аксономет...	К-сть
СВІТЛОДІОДНИЙ СВІТИЛЬНИК X-LED 90BT ТРИКУТНИК БІЛИЙ (ЗХ680) LSNTRI-90B (під замовлення - 3 тижні)			3
Трек SAB1000 1000 мм ділюй (під замовлення - 2 тижні)			5
Трек SAB2000 2000 мм ділюй (під замовлення - 2 тижні)			14
Трековий прожектор LightMaster LTT201 30 Вт 4000 К ділюй (під замовлення - 2 тижні)			44

Профілі освітлення вертикальні			
Зображення на плані	Опис	Висота, мм	Кількість
	LED профіль підвісний з розсіювачем PC матовий опал, 3м KLOODI KLP3535 3 MX	669	2
	LED профіль підвісний з розсіювачем PC матовий опал, 3м KLOODI KLP3535 3 MX	1 154	2
	LED профіль підвісний з розсіювачем PC матовий опал, 3м KLOODI KLP3535 3 MX	1 639	2
	LED профіль підвісний з розсіювачем PC матовий опал, 3м KLOODI KLP3535 3 MX (красний)	250	6

012345

Зм кіл Арк вжк Підпис Дата

Перевірив Іщенко В 07.24

ГАП Кабаченко А 07.24

Виконав Кабаченко А 07.24

Дизайн проект магазину в м. Полтава, Зіньківська вулиця, 6/1А

План стелі та освітлення ч.2


Стадія Аркуш Аркушів

ДП 25 28

VODAFONE RETAIL

План електричних мереж

ЕКСПЛІКАЦІЯ ПРИМІЩЕНЬ		
№	Найменування	S, м²
1	Торгівельний зал	90,54
2	Персонал	8,89
		99,43 м²

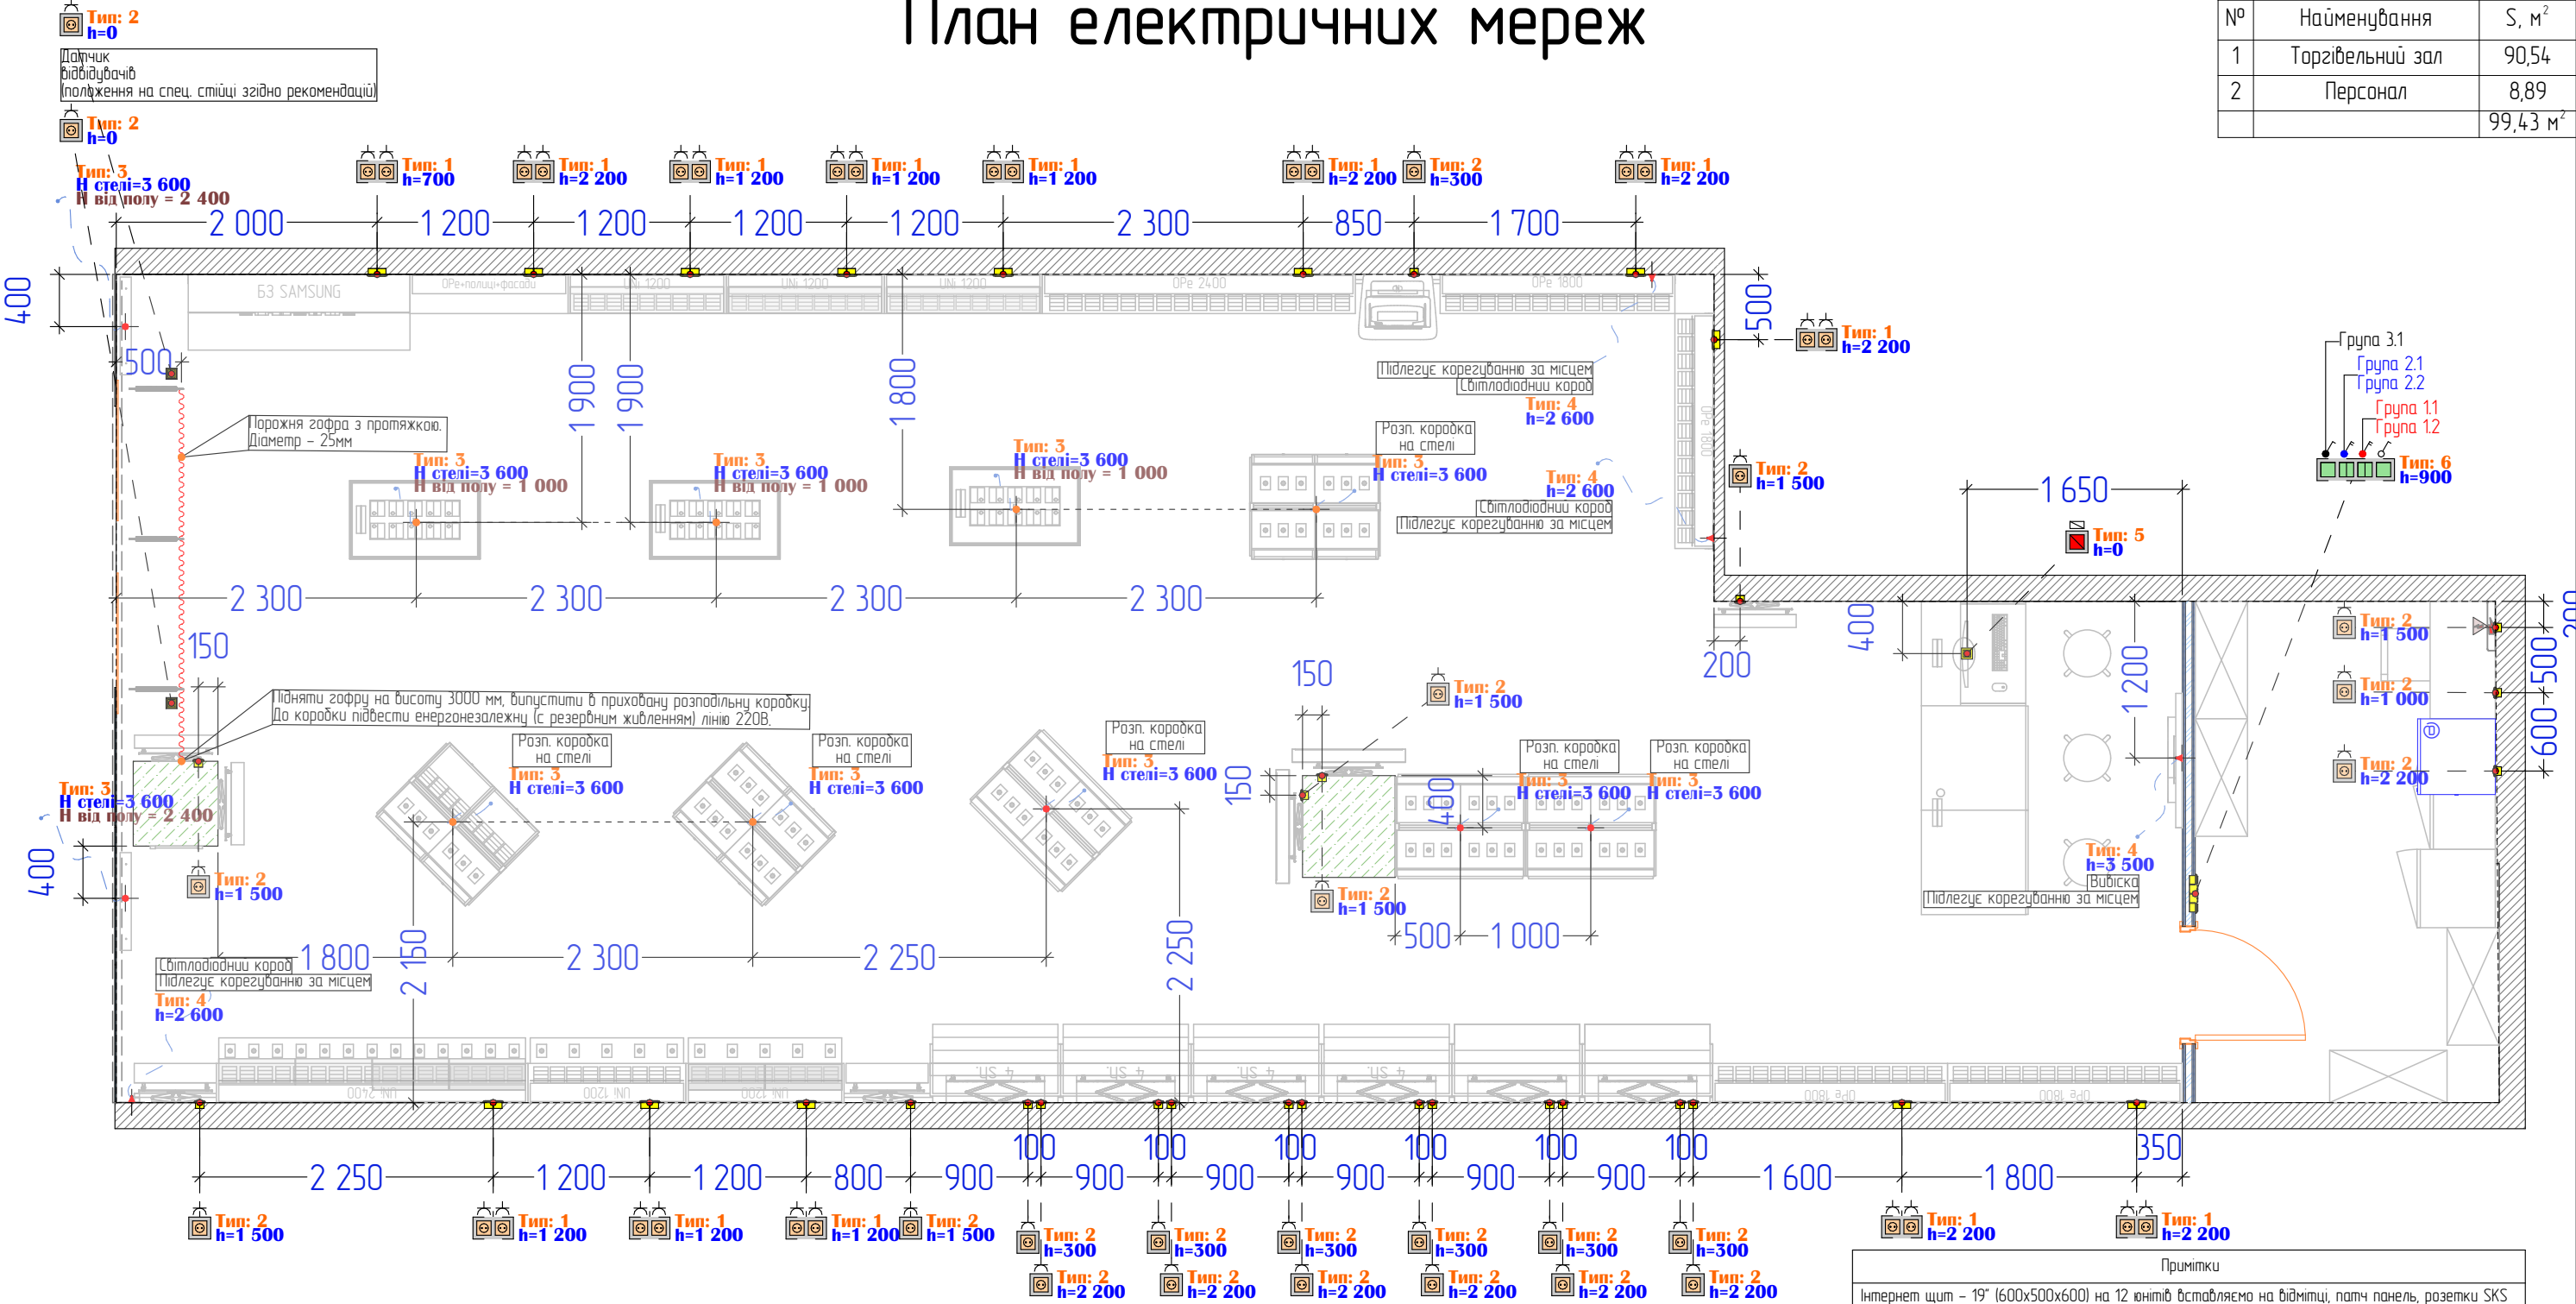

Специфікація - БЛОКИ									
Клас захисту	2D-символ	Тип (ID)	Кіл.	Рамки		ВСТАВКИ (механізми)			
				Марка (ID)	Рамка Тип оздоблення	Поз. 1, найменування	Поз. 2, найменування	Поз. 3, найменування	Поз. 4, найменування
IP20		6	1	РМ-4	Білий	Выключатель 1 клавишный	Выключатель 2 клавишный	Выключатель 2 клавишный	Выключатель 1 клавишный
IP20		5	1	РМ-1	Білий	Вивід кабелю з полу 220V + 9 SKS + звук	-	-	-
IP20		2	24	РМ-1	Білий	Розетка 220V	-	-	-
IP20		1	13	РМ-2	Білий	Розетка 220V	Розетка 220V	-	-

Специфікація виводів зі стелі/стіни			
2D-символ	ID Елементу	Кількість	Опис
	3	11	зі стелі
	4	4	зі стіни

Примітки

Інтернет щит - 19" (600x500x600) на 12 юнітів встановлюємо на відмітці, патч панель, розетки SKS підвішені під роз'єм RJ-45. Залишити по 1 м по патч корду. До шафи додатково встановити 1 - 220В, для безперервного електро споживання. В шафу встановити мережевий фільтр на 8 розеток. Патч панель на 24 роз'єми RJ-45 з випуском 1 м відпускаємо на кріпимо зверху шафи. Використовуємо кабель 5 категорії.

Під касою встановити 4 розетки мережні 2xRJ-45, UTP, cat.5e. Виводимо в місце встановлення Wi-Fi один відписаний в патч-корд кабель. Усі кабелі вивести в телекомунікаційну шафу і відписані в патч панель в верхній частині шафи - Digitus Professional 19" 1U 24 порта CAT5e UTP. Для виводів зі стелі залишити 2 м кабелю нижче точки виведення. Закласти колодку на 6 знад


1. Передбачити місце в підсобному приміщенні для встановлення охоронного приладу. - накладне виконання, ВШГ 250x300x100 мм.

2. До місця його встановлення підвести від електрощита кабель ВВГнгд 3х1,5, підключений на окремий АВ С10.

3. Закласти кабель ШВВП 2х0,5 від місця встановлення приладу до касового столу, запас кабелю з боку приладу - 0,5 м, з боку касового столу - 2 м. Кабель має бути промаркований.

4. Прокласти із серверної шафи до касового столу два кабелі ШВВП 2х0,5. Кабелі мають бути промарковані, запас кабелю - по 2 м із обох боків.

Розгортки: електрика

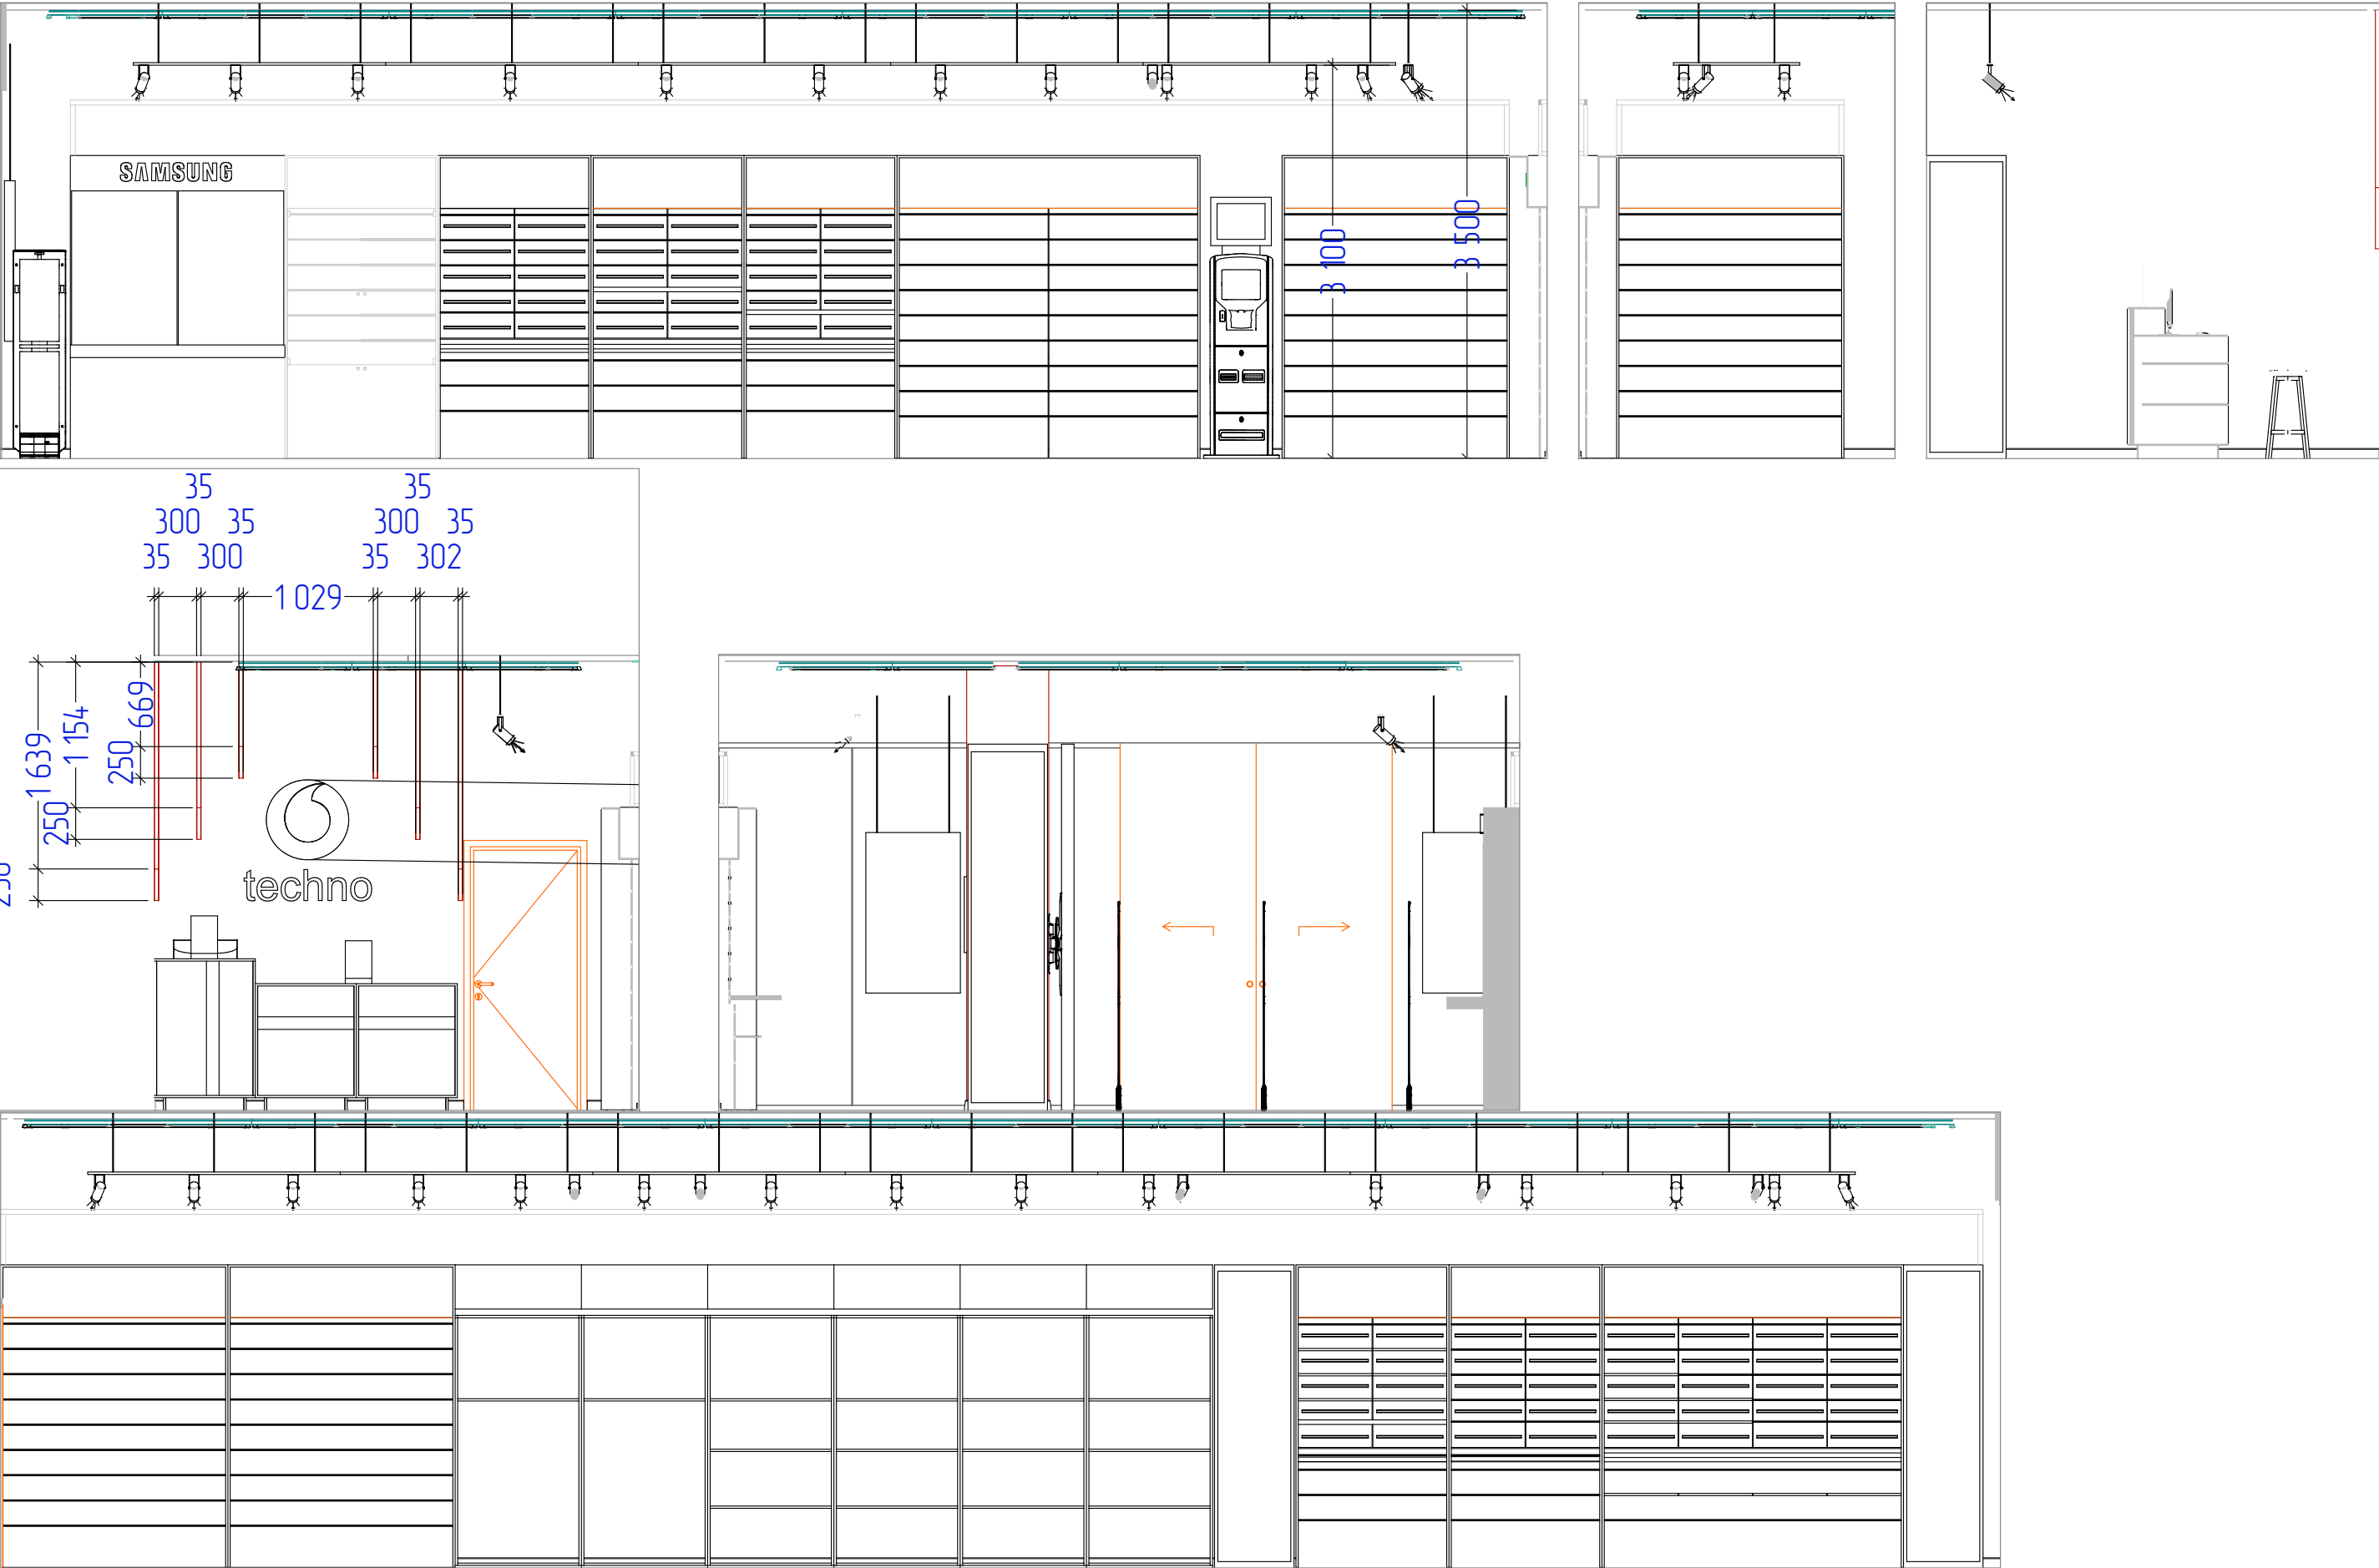

Зм	к-л	Арк	Вок	Підпис	Дата
Перевірив	Іщенко В				07.24
ГАП	Кабачний А				07.24
Виконав	Кабачний А				07.24


Дизайн проект магазину в
м. Полтава, Зіньківська вулиця, 6/1А

Розгортки: електрика

Стадія	Аркуш	Аркушів
ДП	27	28

 **VODAFONE RETAIL**

Однолінійна схема

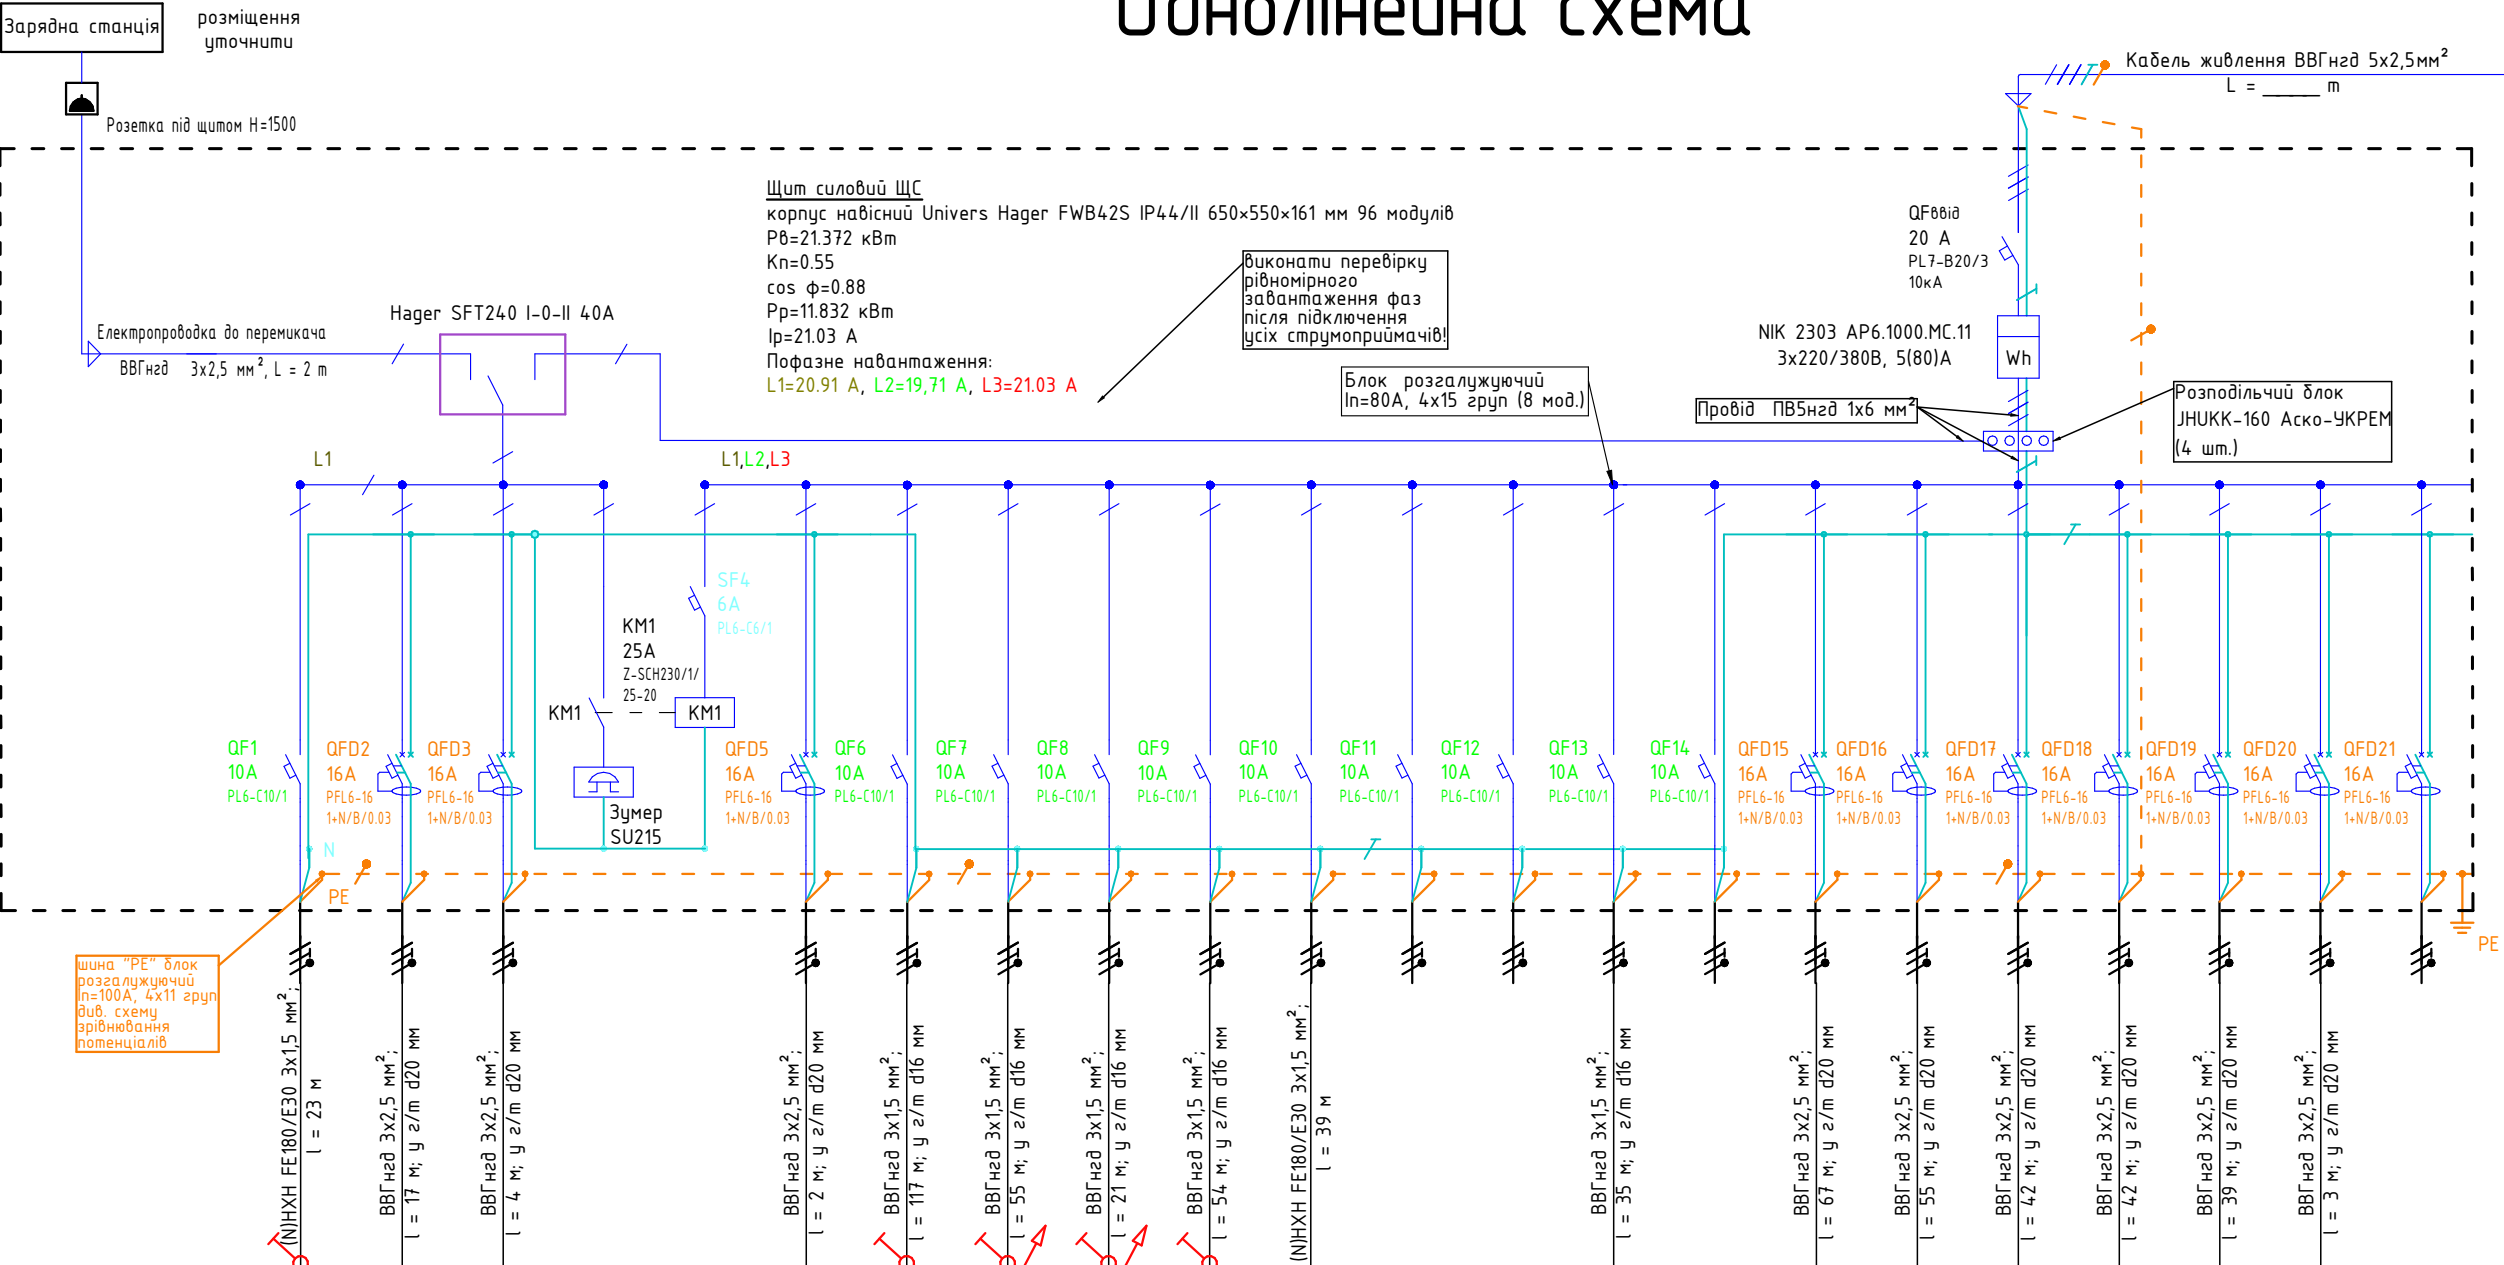

Електроприймач	Умовне позначення за планом																							
	Номер за планом		гр.1	гр.2	гр.3	-	-	-	гр.4	гр.5	гр.6	гр.7	гр.8	-	-	гр.9	-	гр.10	гр.11	гр.12	гр.13	гр.14	гр.15	-
	Тип		1	4	3	-	-	-	28	39	3	4	2	-	-	2	-	10	9	9	12	6	1	-
	Рвст., кВт Прозр., кВт		0.036	1.5	1.2	-	-	-	1.12	1.17	0.27	0.8	0.016	0.10	0.10	0.06	-	2.5	2.5	2.5	2.5	2.5	2.5	-
	Струм, А	Іном	0.18	7.58	6.82	-	-	-	6.36	6.65	1.53	4.04	0.08	0.51	0.51	0.36	-	12.63	12.63	12.63	12.63	12.63	12.63	-
	Спад напруги, %	ΔU	0.03	1.45	0.75	-	-	-	1.16	1.24	0.30	1.00	0.02	0.00	0.00	0.03	-	1.64	1.41	2.11	1.64	1.64	1.42	-
	Фаза приєднання		L1	L1	L1	L1	L1	L3	L3	L2	L3	L1	L2	L3	L1	L2	L1	L3	L3	L2	L1	L2	L1	L1
	Найменування механізму за планом		Підключ. світільн. апаратури	Розетки каси	Розетки серверу	Живлення зумеру Hager 230В, 78 дБА, 1м (SU215)	Живлення контакт. Hager ESC125	Зарядка станції від міської мережі (розетка під щитом Н=1500)	Освітл. торгов. залу та прим. персон. (панелі)	Освітл. торгов. залу (шинопр)	Освітл. торгов. залу (світл. X-LED)	Світлові елементи вивіски зовн	Евакуац. освітл.	Охоронна сигнал.	Пожежна сигнал.	Підключ. лічильн. відвідув.	Reserve	Розетки торгов. залу	Розетки торгов. обл.	Розетки торгов. обл.	Розетки торгов. обл.	Розетки торгов. обл.	Розетки приміщ. персоналу	Reserve
Номер за технологічним планом																								

- Вимоги до монтажу щитів:
- Низ щита розміщується на висоті 1200 мм від рівня підлоги;
 - На лицьовій панелі щита необхідно встановити знак ел. безпеки, призначення щита (ВРЩ, ЩО, ЩР);
 - На електропроводках, які входять/виходять в/від щита(ів) необхідно вказати номер групи згідно ел. проекту;
 - Однолінійну схему щита наклеїти на внутрішніх дверях щита з печаткою і підписом виконавця;
 - На захисній панелі наклеїти написи (в друкованому вигляді, відповідного розміру) груп автоматичних вимикачів (освітлення магазину, розетки фритюрниці) та інших апаратів: контролерів, реле і т.д.;
 - Виконати маркування жил електропроводок на клемних колодках РЕ і N і автоматичних вимикачах по номерам автоматів (№ автомата = № на всіх жилах електропроводок);
 - Не підключати на клемні колодки РЕ і N більше одного проводу на клему;
 - Виконати колірне маркування шин згідно норм ПУЕ, в разі заживлення комутаційних апаратів провідниками - виконати маркування фаз (L1, L2, L3);
 - Підключати до кожного затискача автоматичних вимикачів і клем один провідник.