




.KYIV/RIVER MALL

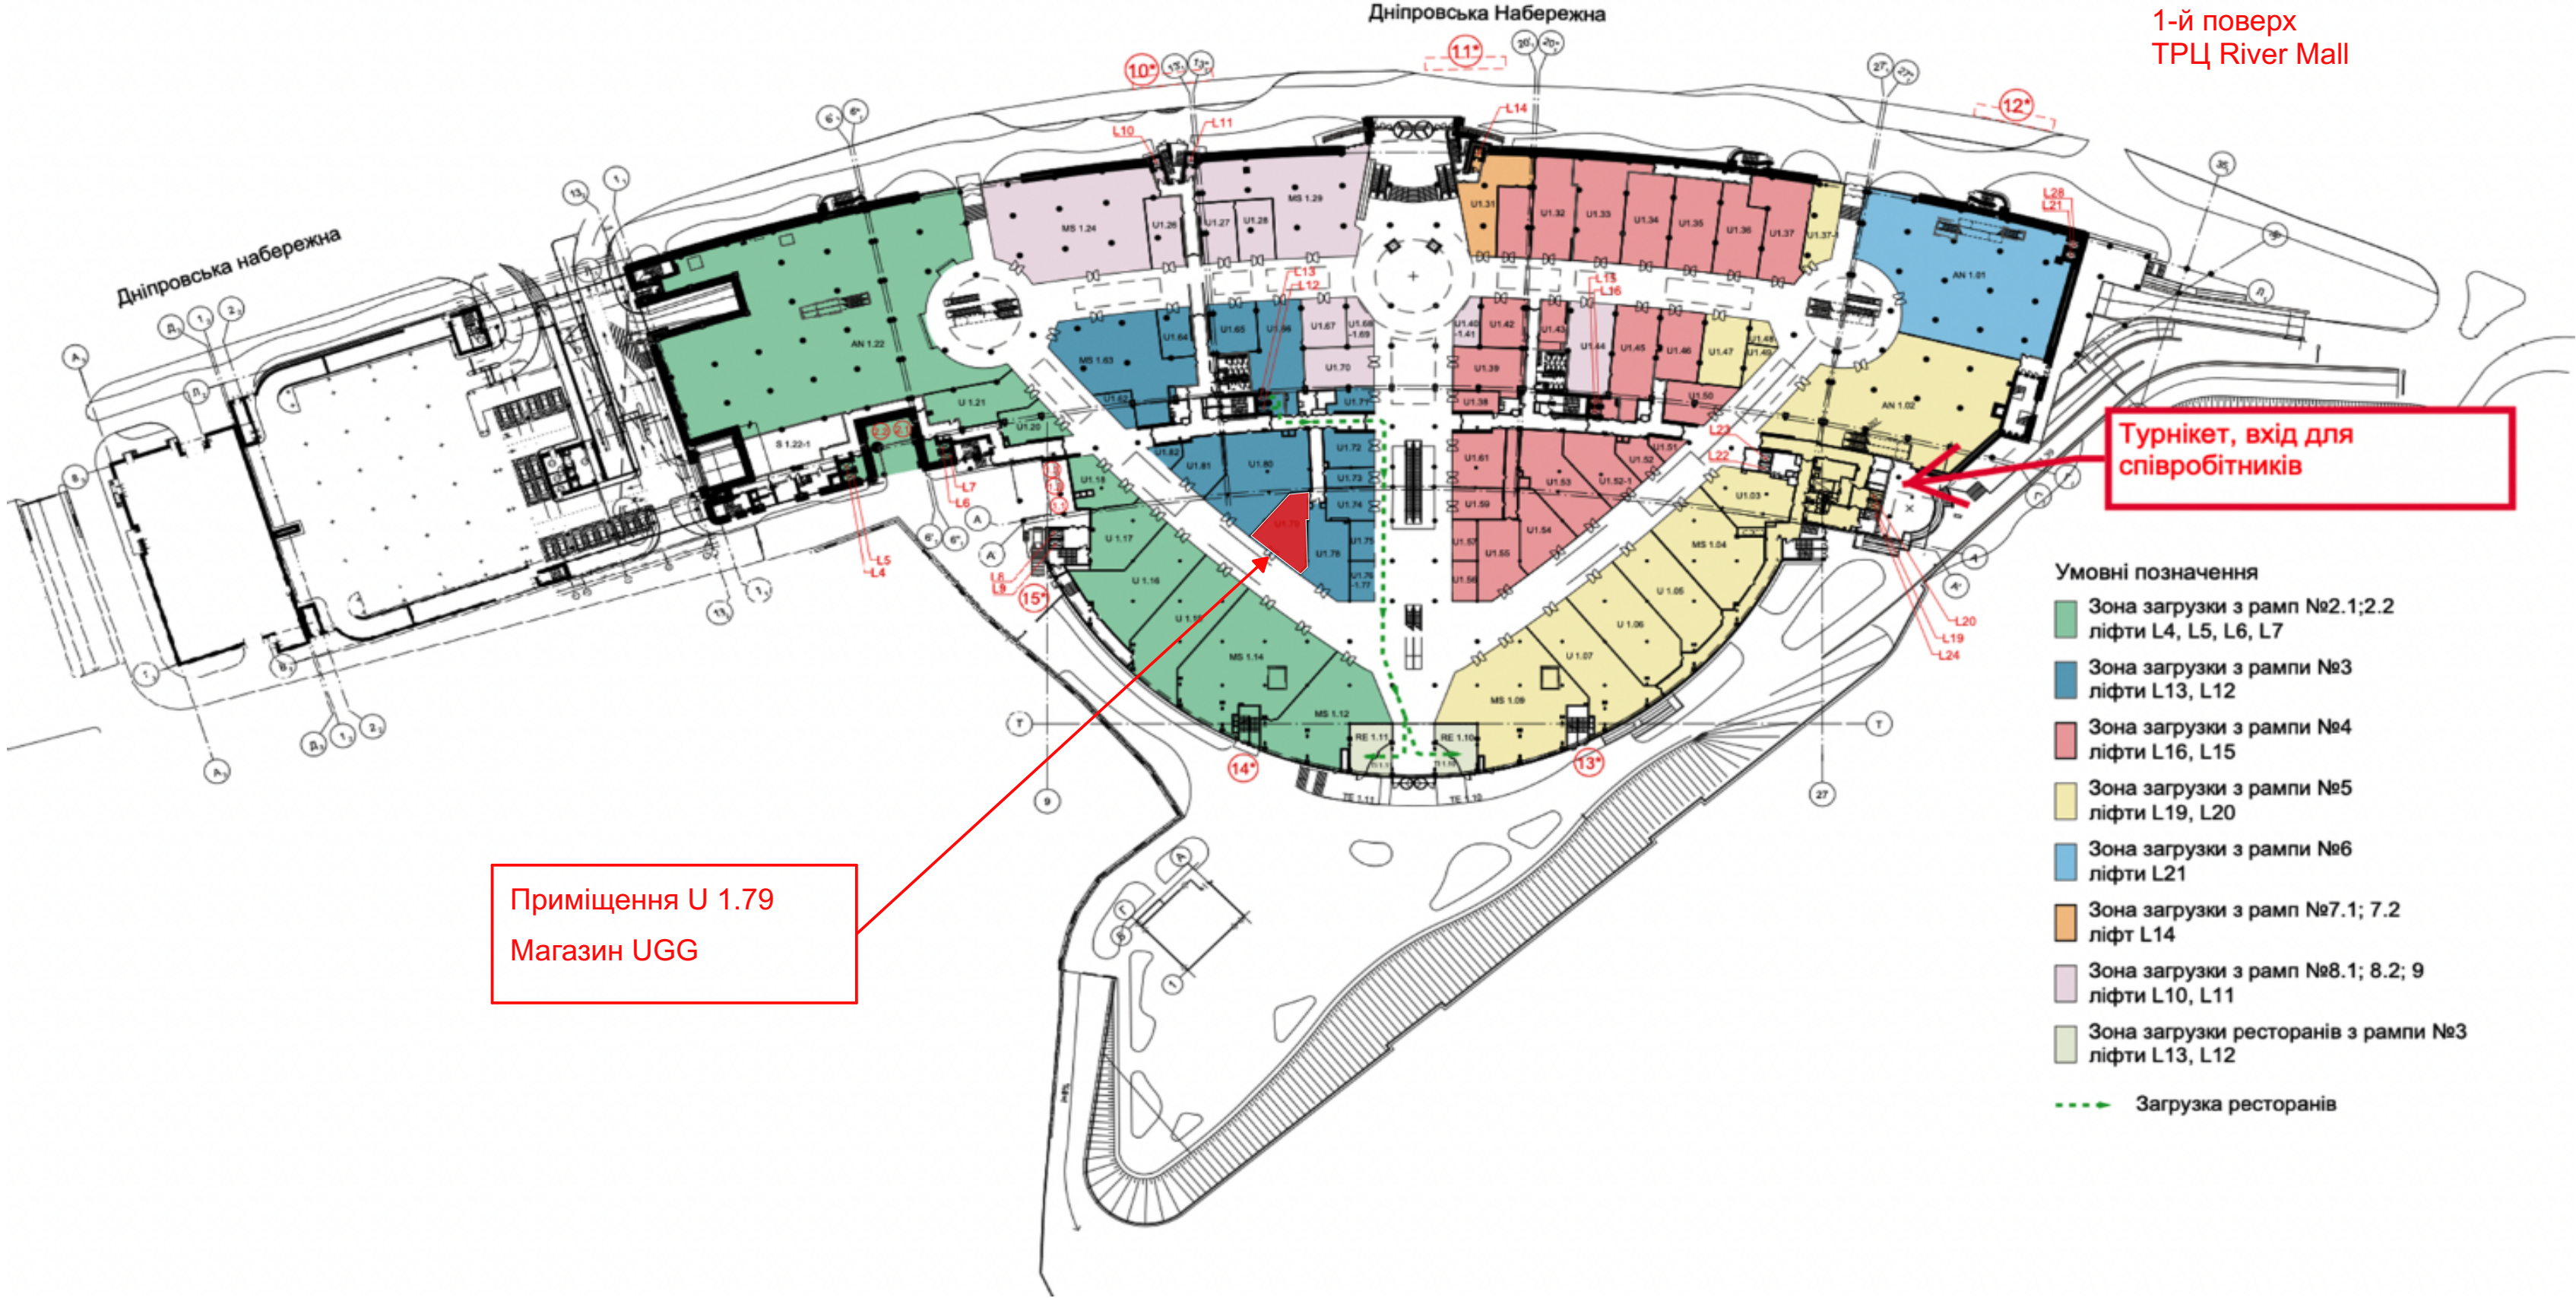

- Умовні позначення
- Зона загрузки з рамп №2.1;2.2 ліфти L4, L5, L6, L7
 - Зона загрузки з рампи №3 ліфти L13, L12
 - Зона загрузки з рампи №4 ліфти L16, L15
 - Зона загрузки з рампи №5 ліфти L19, L20
 - Зона загрузки з рампи №6 ліфти L21
 - Зона загрузки з рамп №7.1; 7.2 ліфт L14
 - Зона загрузки з рамп №8.1; 8.2; 9 ліфти L10, L11
 - Зона загрузки ресторанів з рампи №3 ліфти L13, L12
 - Загрузка ресторанів

Проект магазина UGG в ТРЦ River Mall				
Проектувала	Колесникова О.	Ситуаційний план приміщення на поверсі	стадія	№ листа
Конт. номер			Р	01
Перевірив				



		Проект магазину UGG в ТРЦ River Mall			
		Візуалізація	стадія	№ листа	
			Р	01.00	
Проектувала	Колесникова О.				
Конт. номер					
Перевірів					



		Проект магазину UGG в ТРЦ River Mall			
		Візуалізація	стадія	№ листа	
			Р	01.01	
Проектувала	Колесникова О.				
Конт. номер					
Перевірів					




		Проект магазину UGG в ТРЦ River Mall			
		Візуалізація	стадія	№ листа	
Проектувала	Колесникова О.		Р	01.02	
Конт. номер					
Перевірів					



		Проект магазину UGG в ТРЦ River Mall			
		Візуалізація	стадія	№ листа	
			Р	01.03	
Проектувала	Колесникова О.				
Конт. номер					
Перевірів					



		Проект магазину UGG в ТРЦ River Mall			
		Візуалізація	стадія	№ листа	
			Р	01.04	
Проектувала	Колесникова О.				
Конт. номер					
Перевірів					

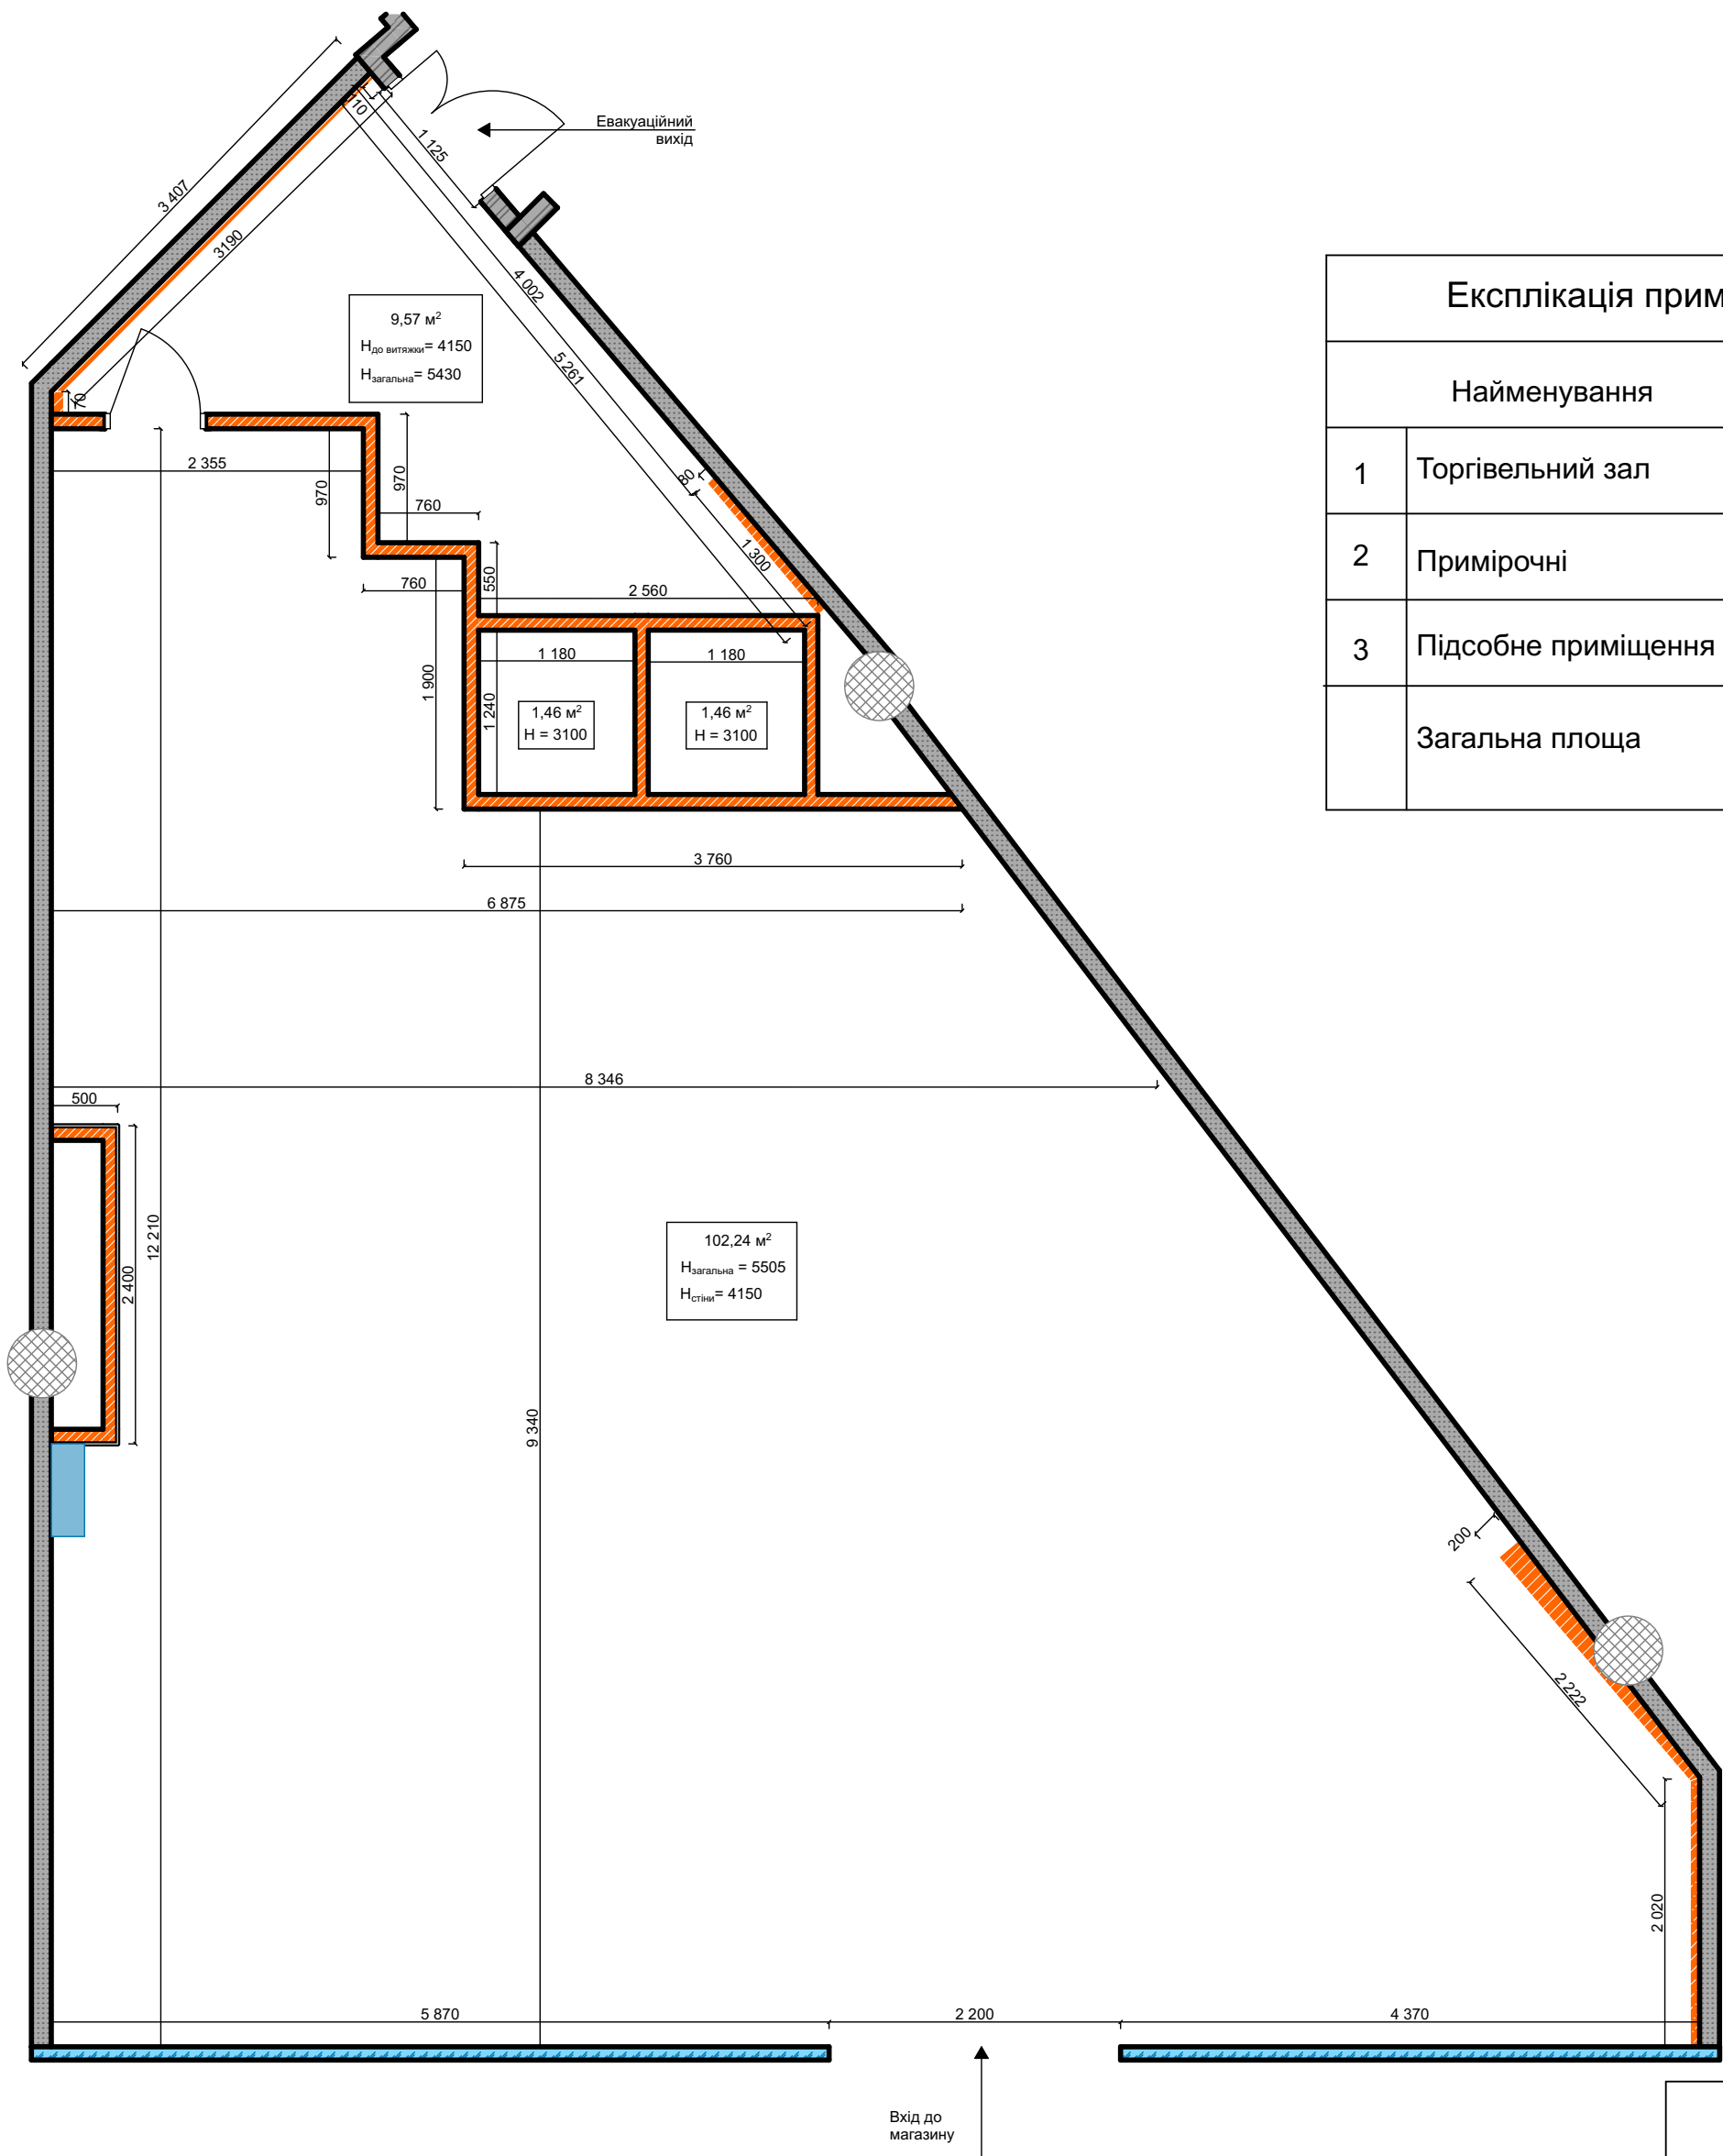

Експлікація приміщень		
Найменування		м²
1	Торгівельний зал	102,24
2	Примірочні	2,92
3	Підсобне приміщення	9,57
Загальна площа		114,73




Умовні позначення

- пожежний кран
- колона
- скло вітрини
- протипожежна стіна з г/б REI 150
- перегородка с г/к
- г/к існуючого магазину

Примітка:
- всі розміри дані в міліметрах

Проект магазину UGG в ТРЦ River Mall		стадія	№ листа	
		Р	01.1	
Проектувала Конт. номер Перевірів	Колесникова О.	Обмірний план існуючого магазину		
		1:65		

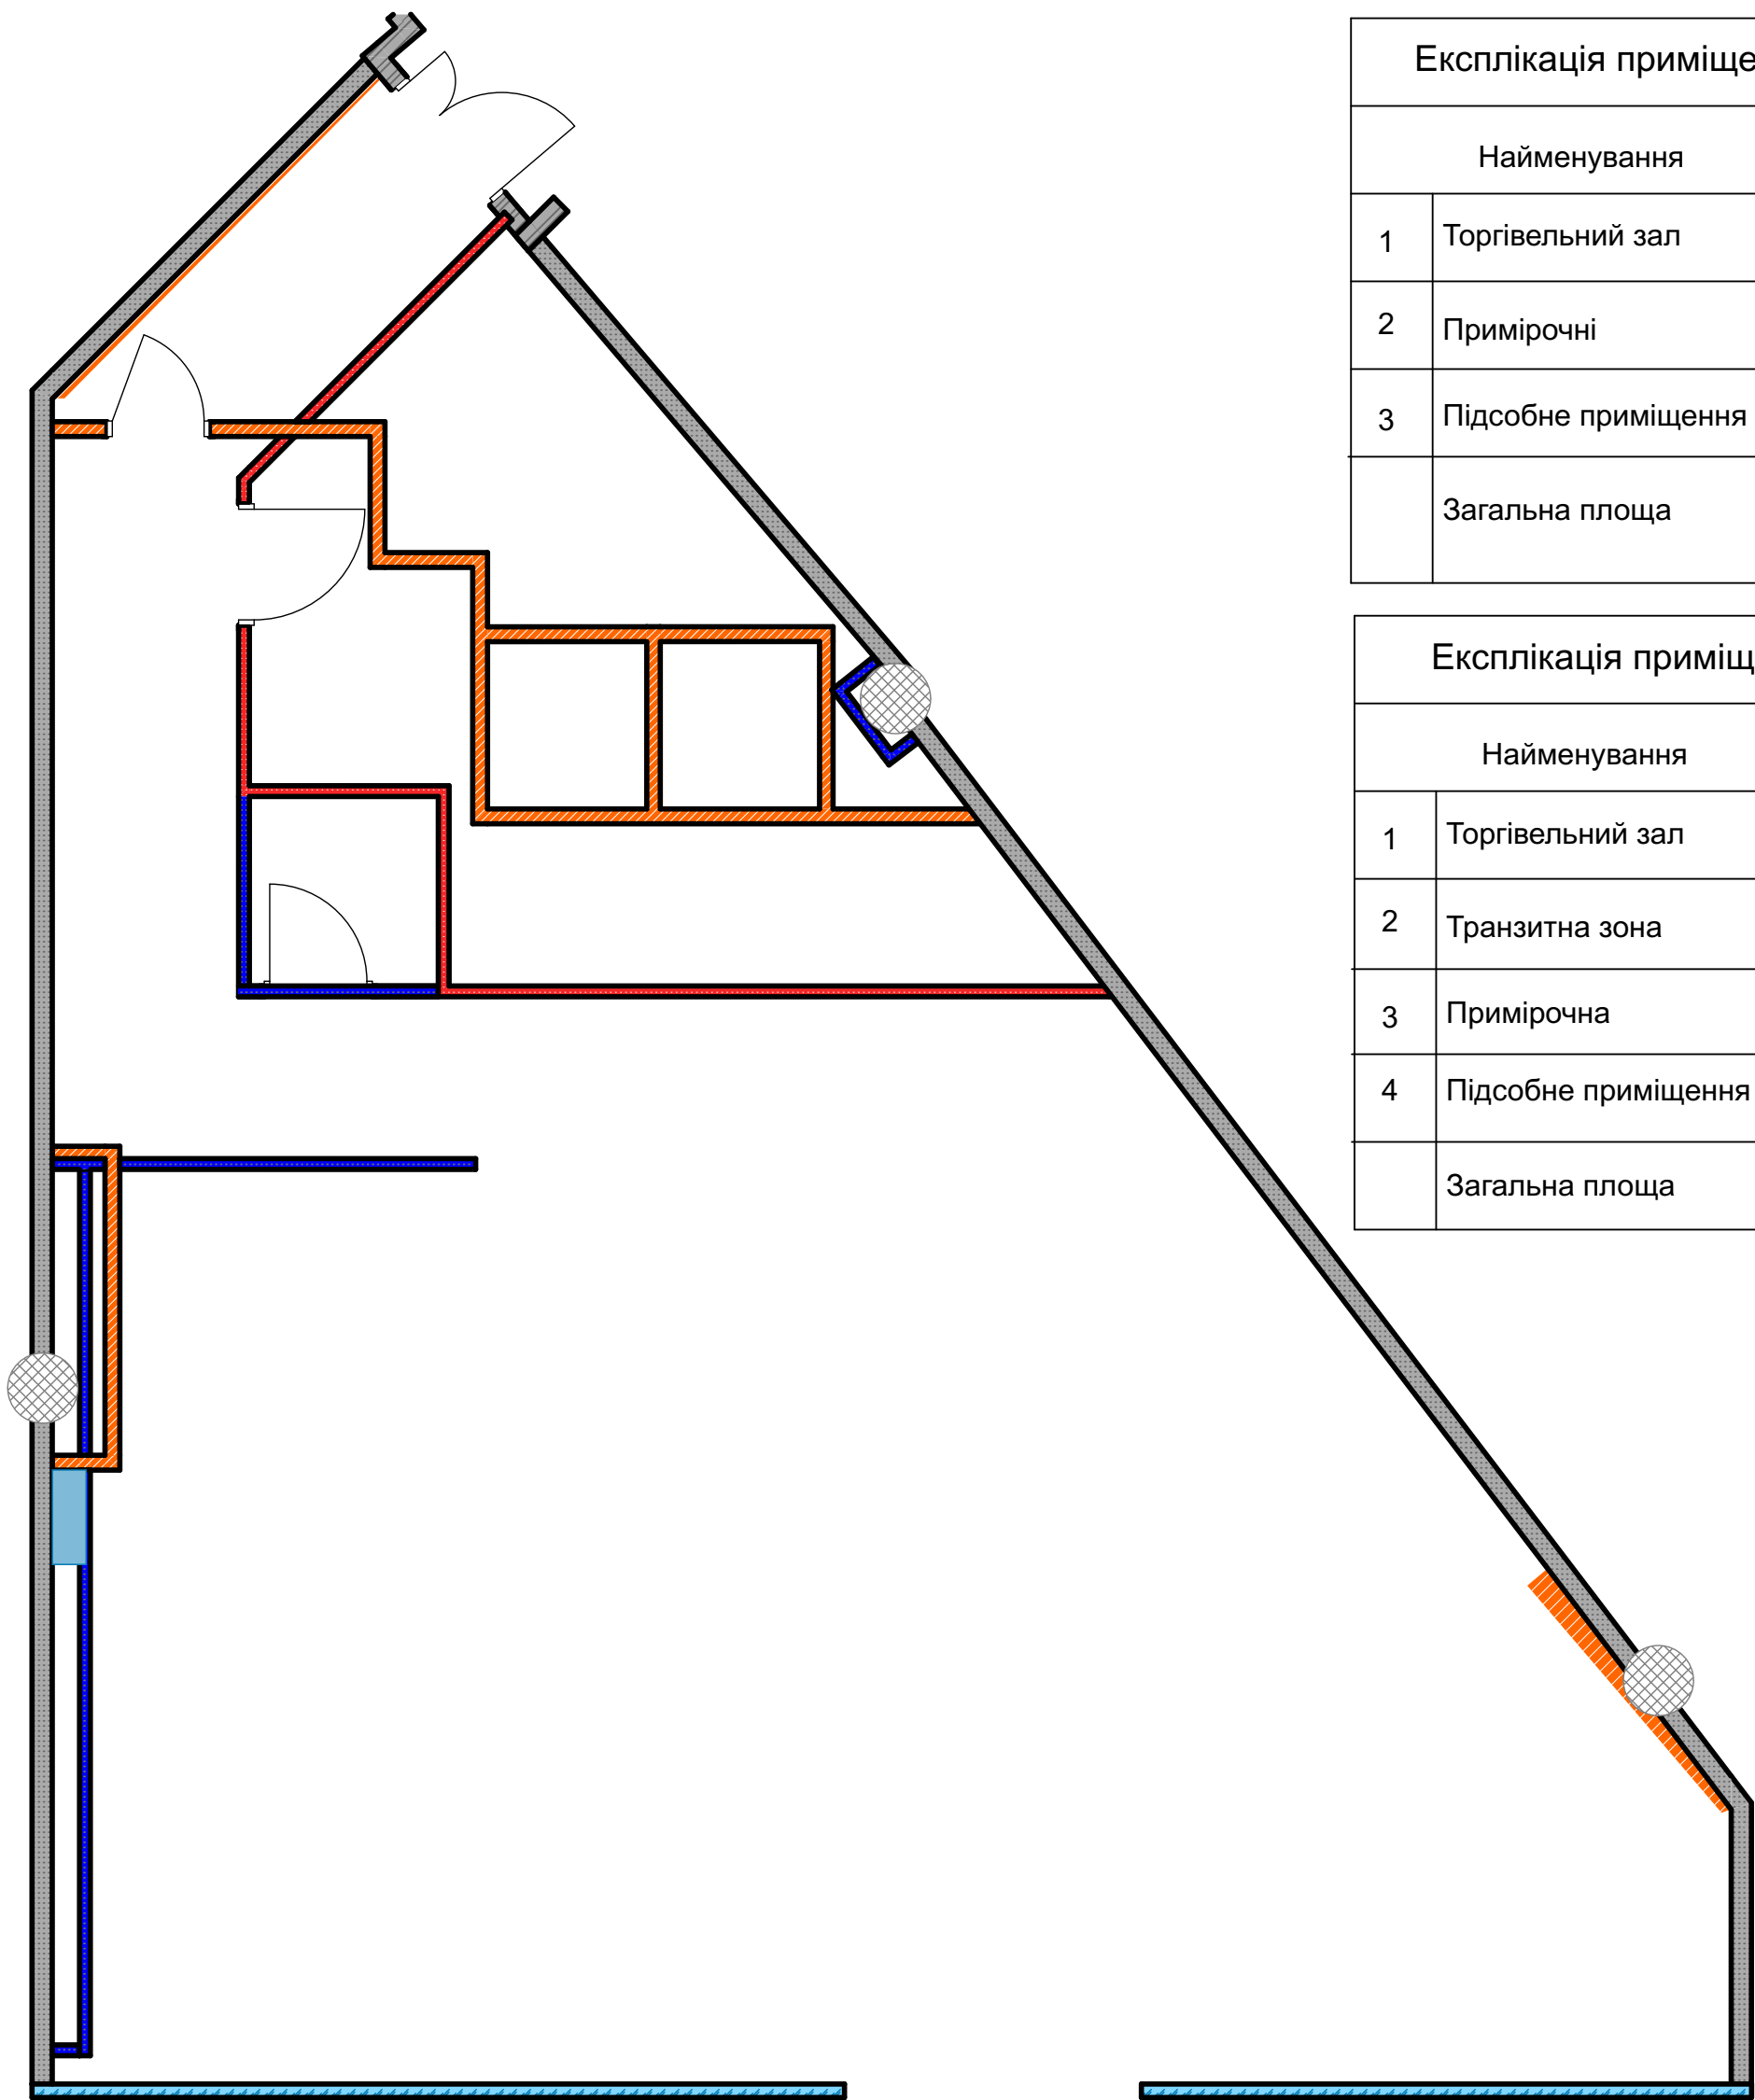

Експлікація приміщень існуючого		
Найменування		м²
1	Торгівельний зал	102,24
2	Примірочні	2,92
3	Підсобне приміщення	9,57
Загальна площа		114,73

Експлікація приміщень нова		
Найменування		м²
1	Торгівельний зал	80,09
2	Транзитна зона	13,78
3	Примірочна	1,96
4	Підсобне приміщення	19,36
Загальна площа		115,19


- г/к (новий)
- г/к пожаростійкий (новий)
- г/к існуючий

Примітка:
- всі розміри дані в міліметрах



Умовні позначення

		Проект магазину UGG в ТРЦ River Mall				
		План накладання існуючого та плануючого рішення	стадія	№ листа		
			Р	01.1		
Проектувала	Колесникова О.		1:65			
Конт. номер						
Перевірів						

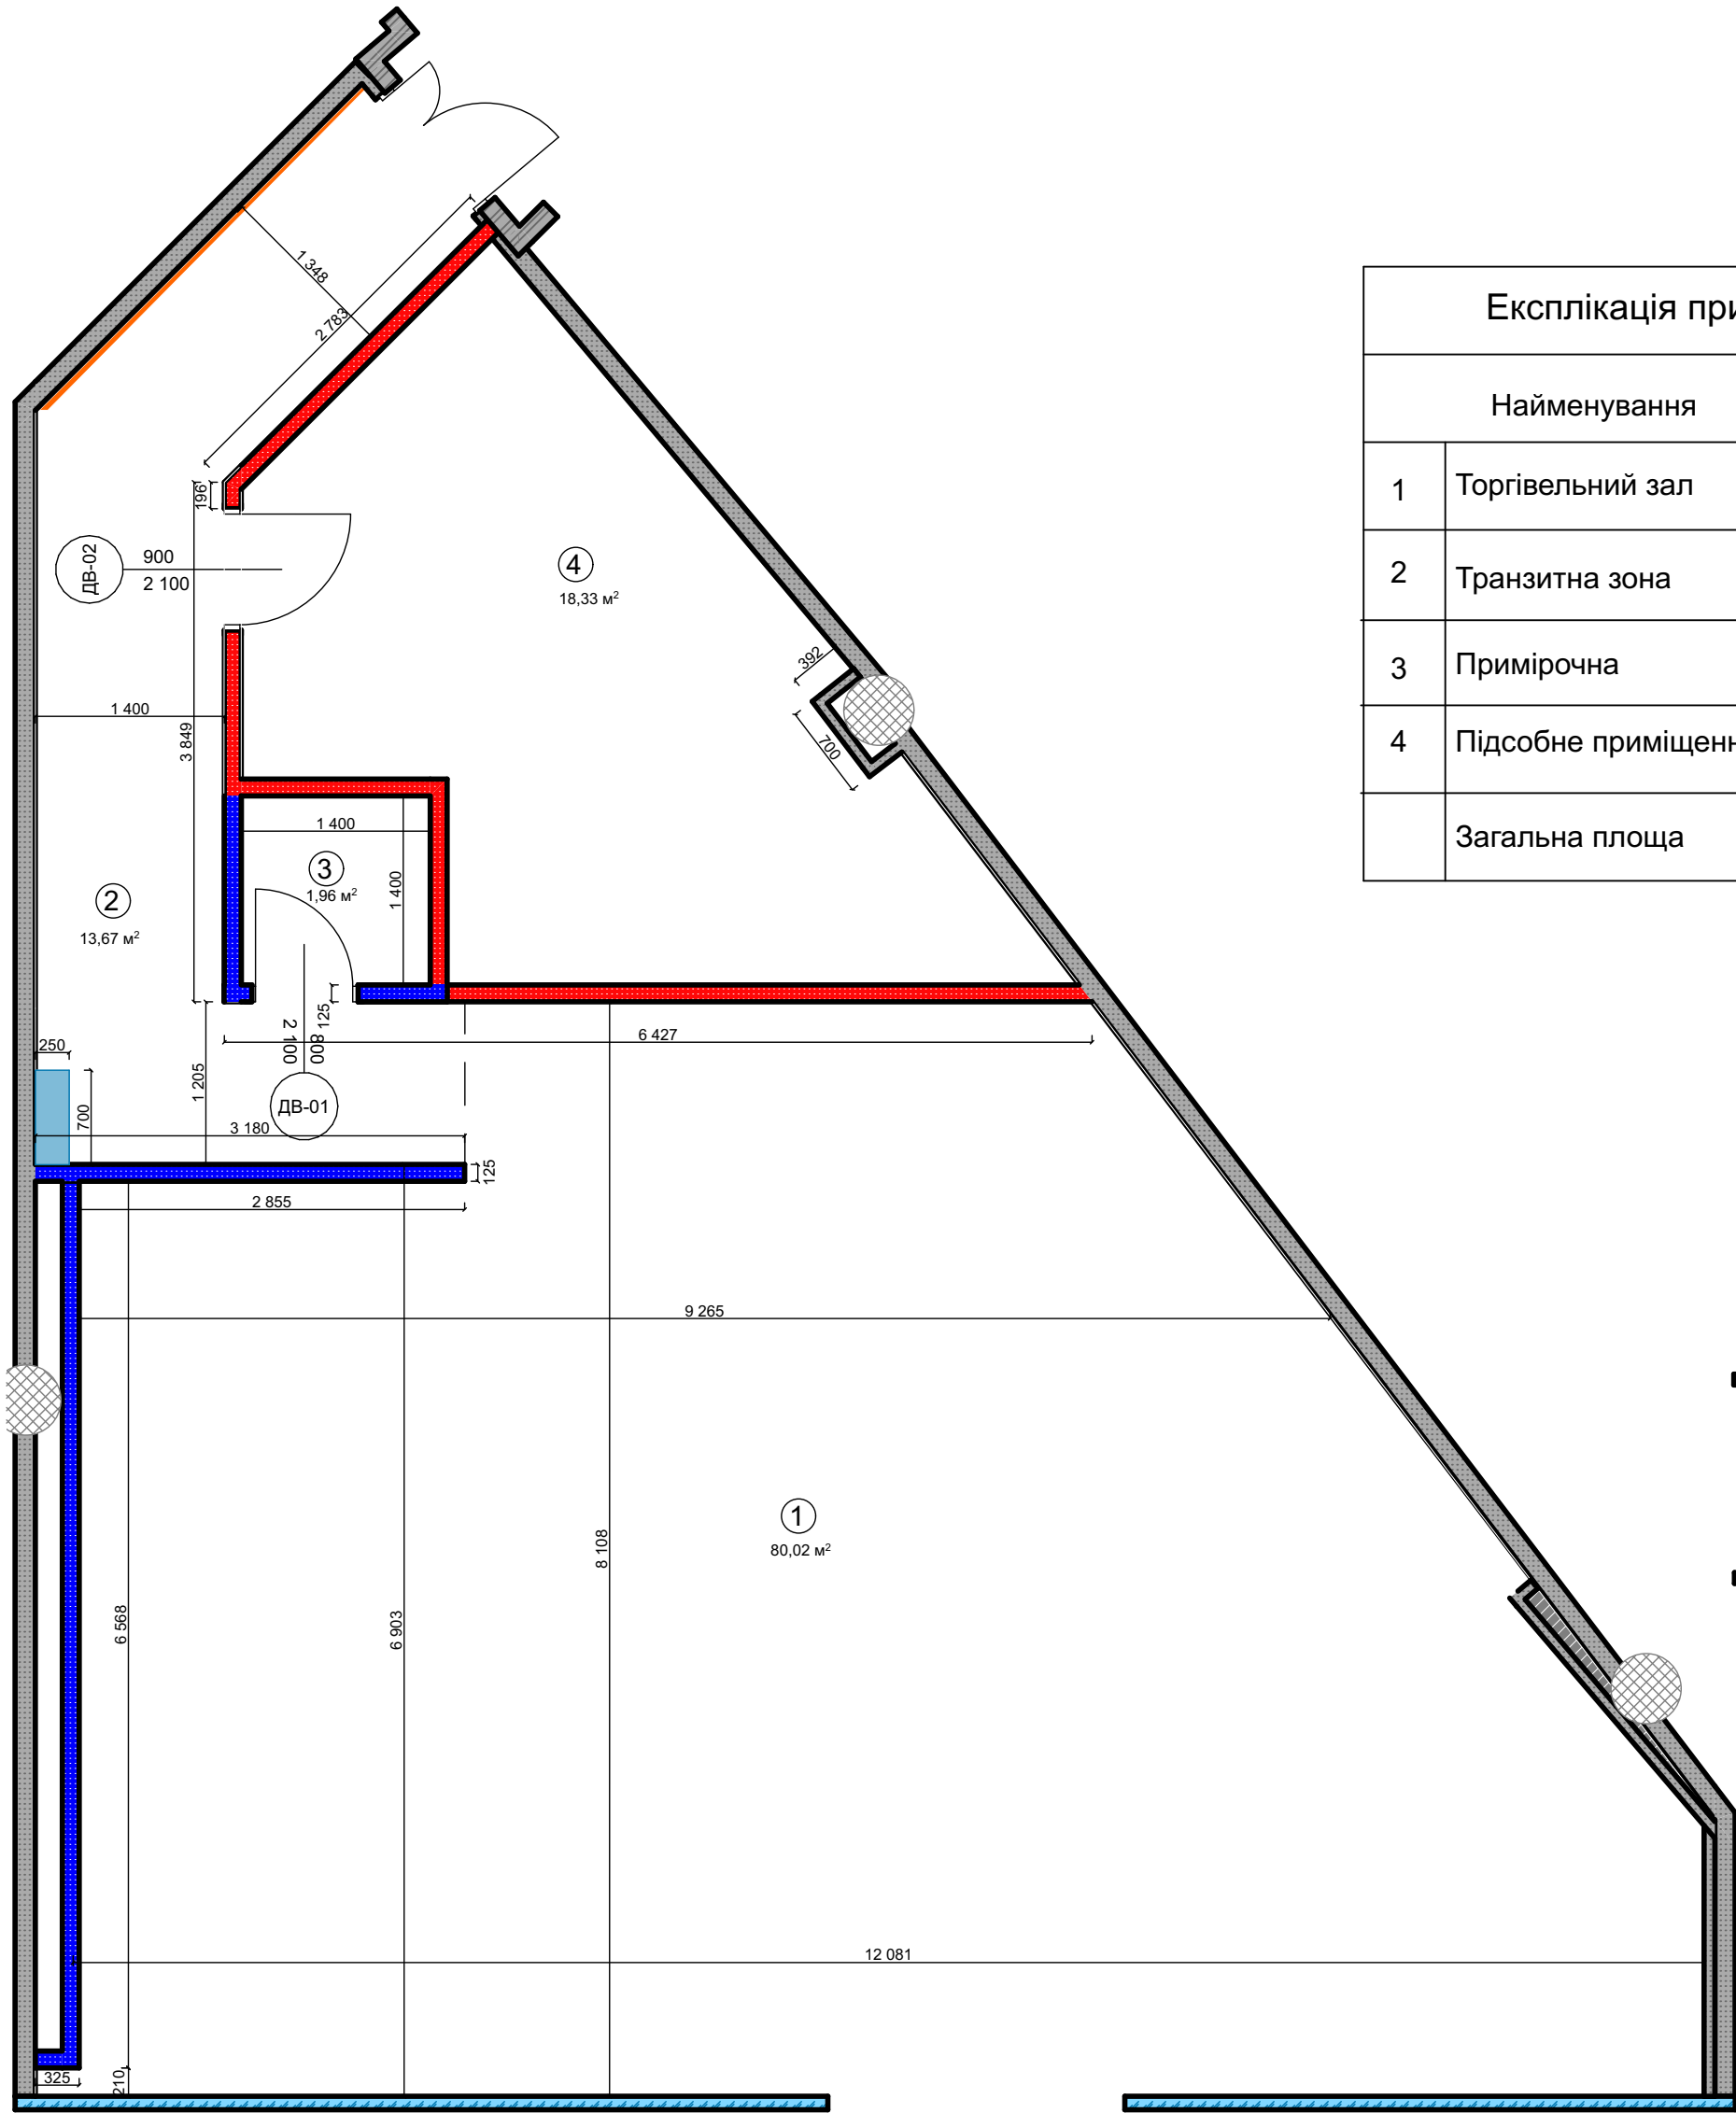

Експлікація приміщень		
Найменування		м²
1	Торгівельний зал	80,02
2	Транзитна зона	13,61
3	Примірочна	1,96
4	Підсобне приміщення	18,33
Загальна площа		113,92




Умовні позначення

- г/к пожаростійкий
- пожежний кран
- г/к

ДВ-01 - двері міжкімнатні (дани розміри дверей)
ДВ-02 - двері міжкімнатні пожаростійкі Е30 (дани розміри дверей)

Примітка:
- всі розміри дані в міліметрах

Проект магазину UGG в ТРЦ River Mall		стадія	№ листа	
		Р	02	
Проектувала	Колесникова О.	План монтажу		
Конт. номер				
Перевірів				
		1:65		

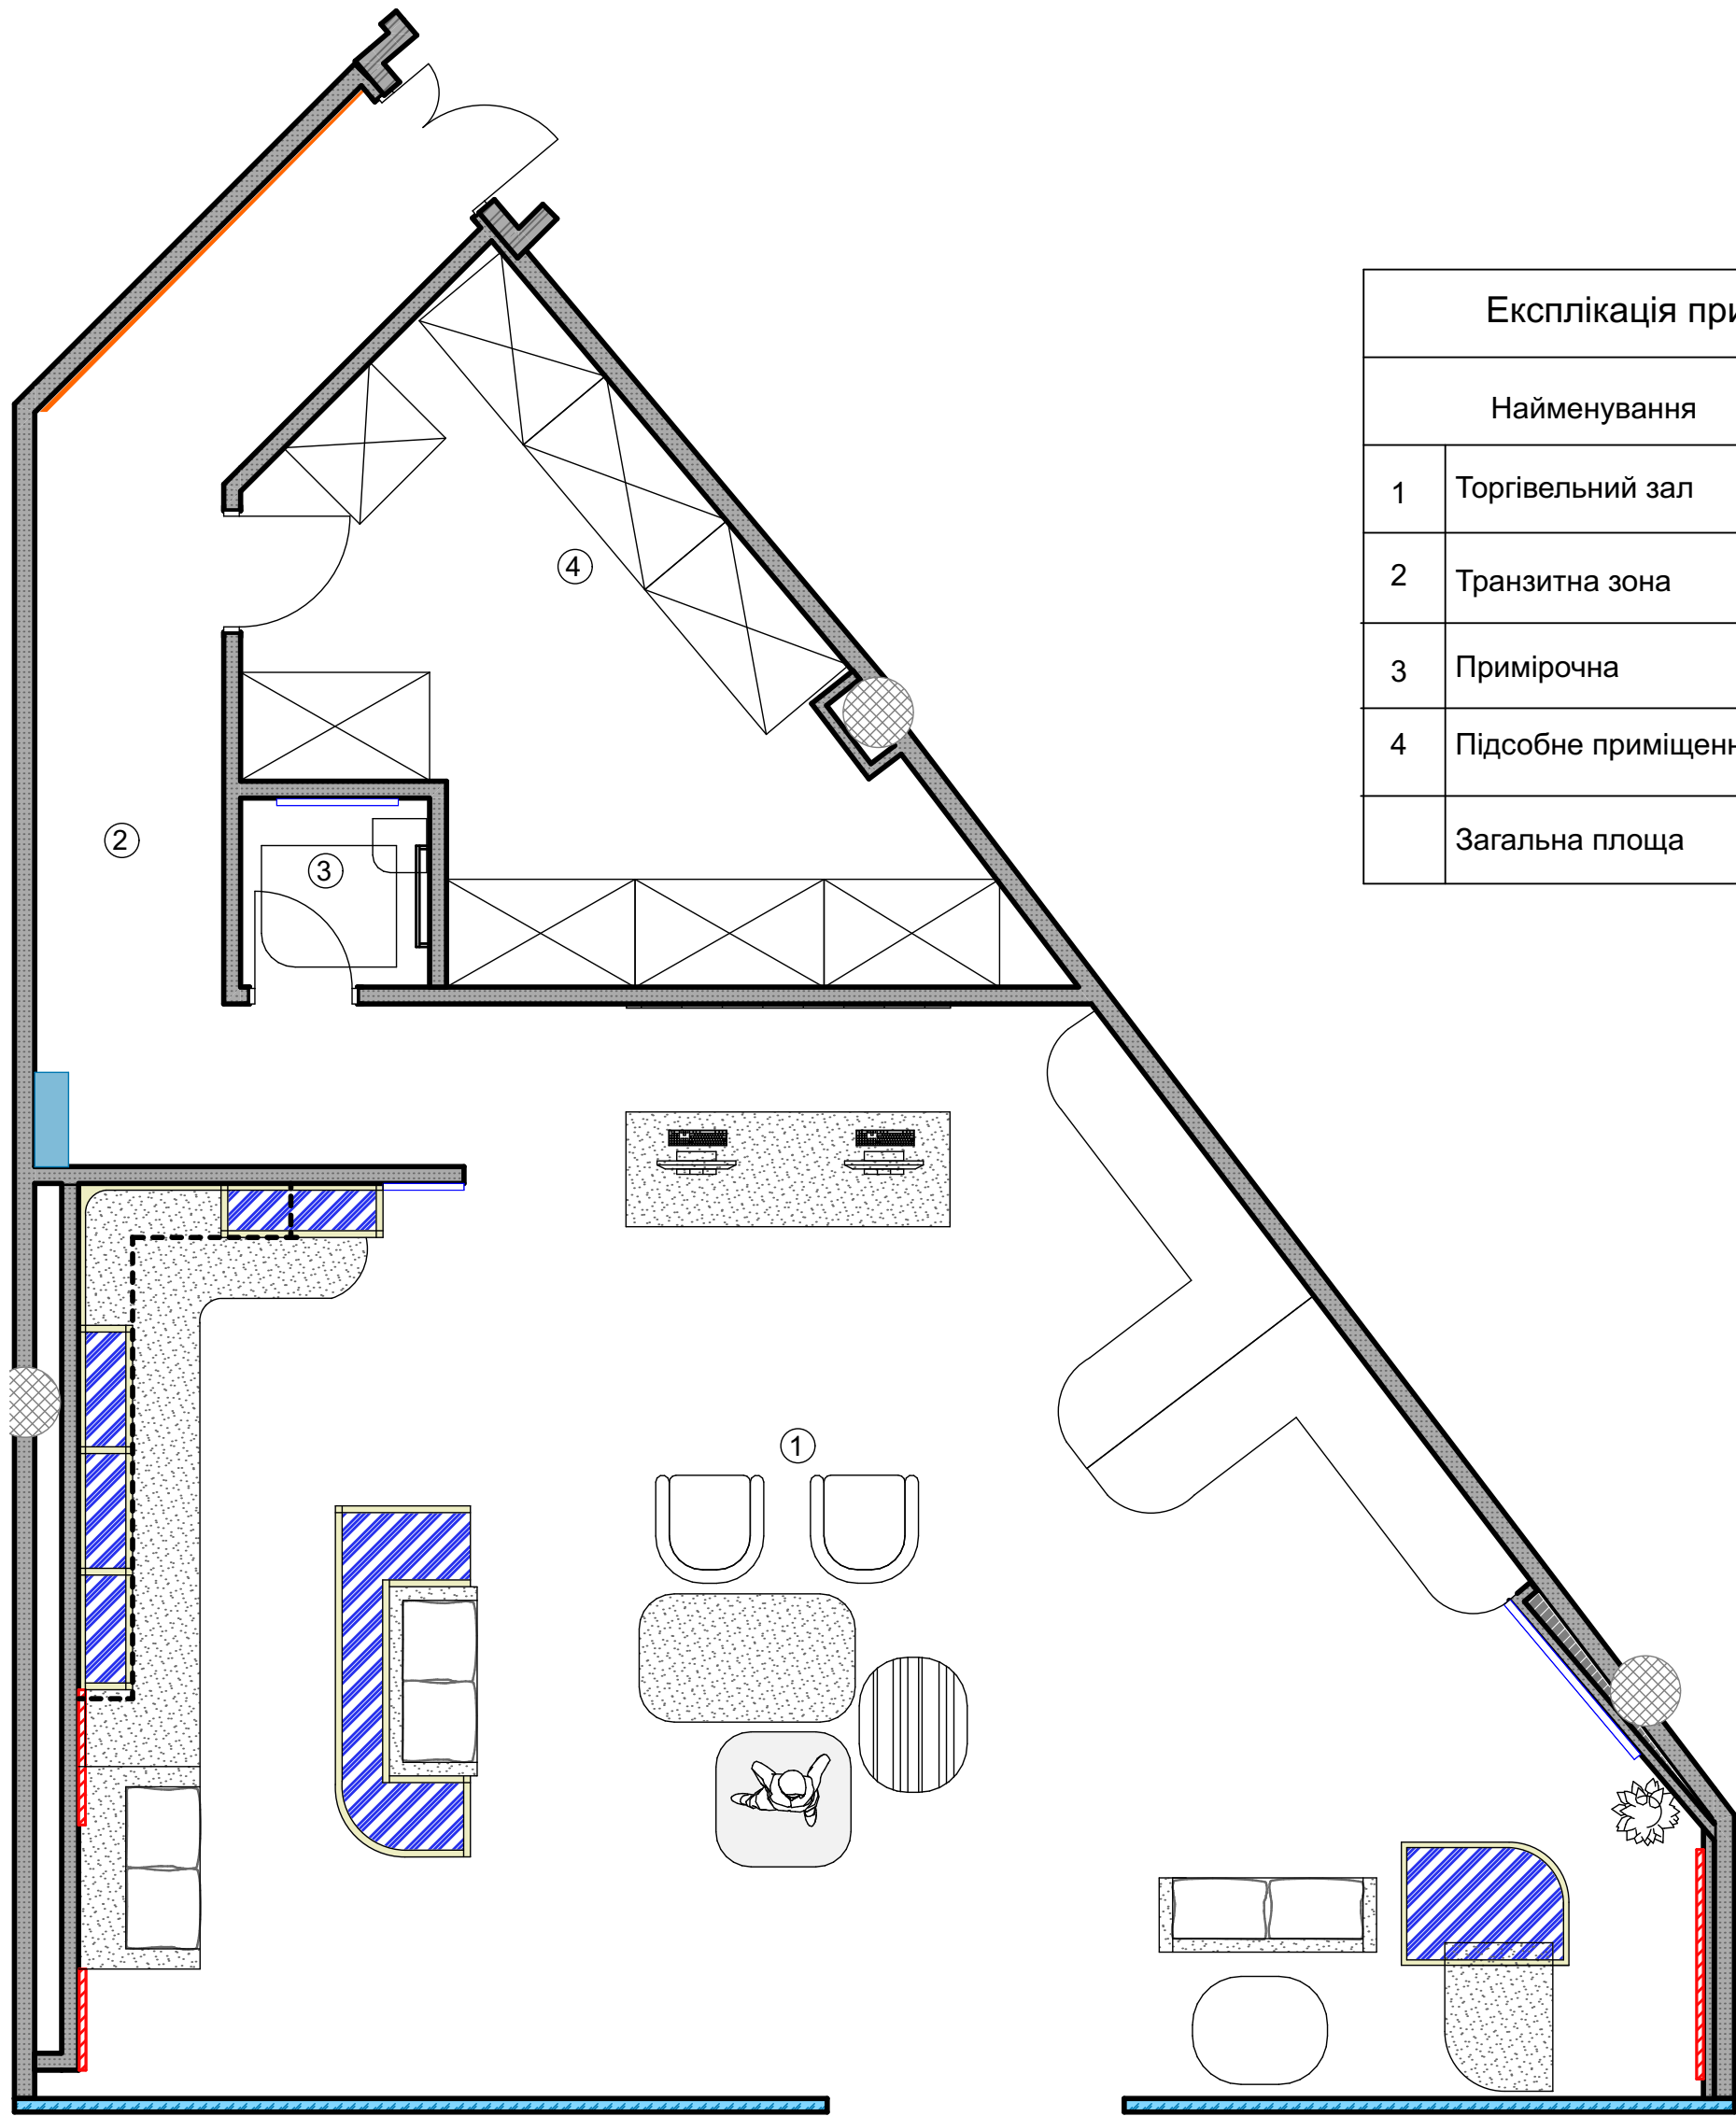


Експлікація приміщень		
Найменування		м²
1	Торгівельний зал	79,80
2	Транзитна зона	13,61
3	Примірочна	1,96
4	Підсобне приміщення	18,37
Загальна площа		113,74



Умовні позначення

- скло
- метал пофарбований
- тераццо
- фенікс 7025
- верх МДФ фрезерований/основа фенікс, цоколь метал пофарбований
- фенікс 0029

		Проект магазину  в ТРЦ River Mall			
		План меблів	стадія	№ листа	
			Р	03	
Проектувала	Колесникова О.		1:65		
Конт. номер					
Перевірів					

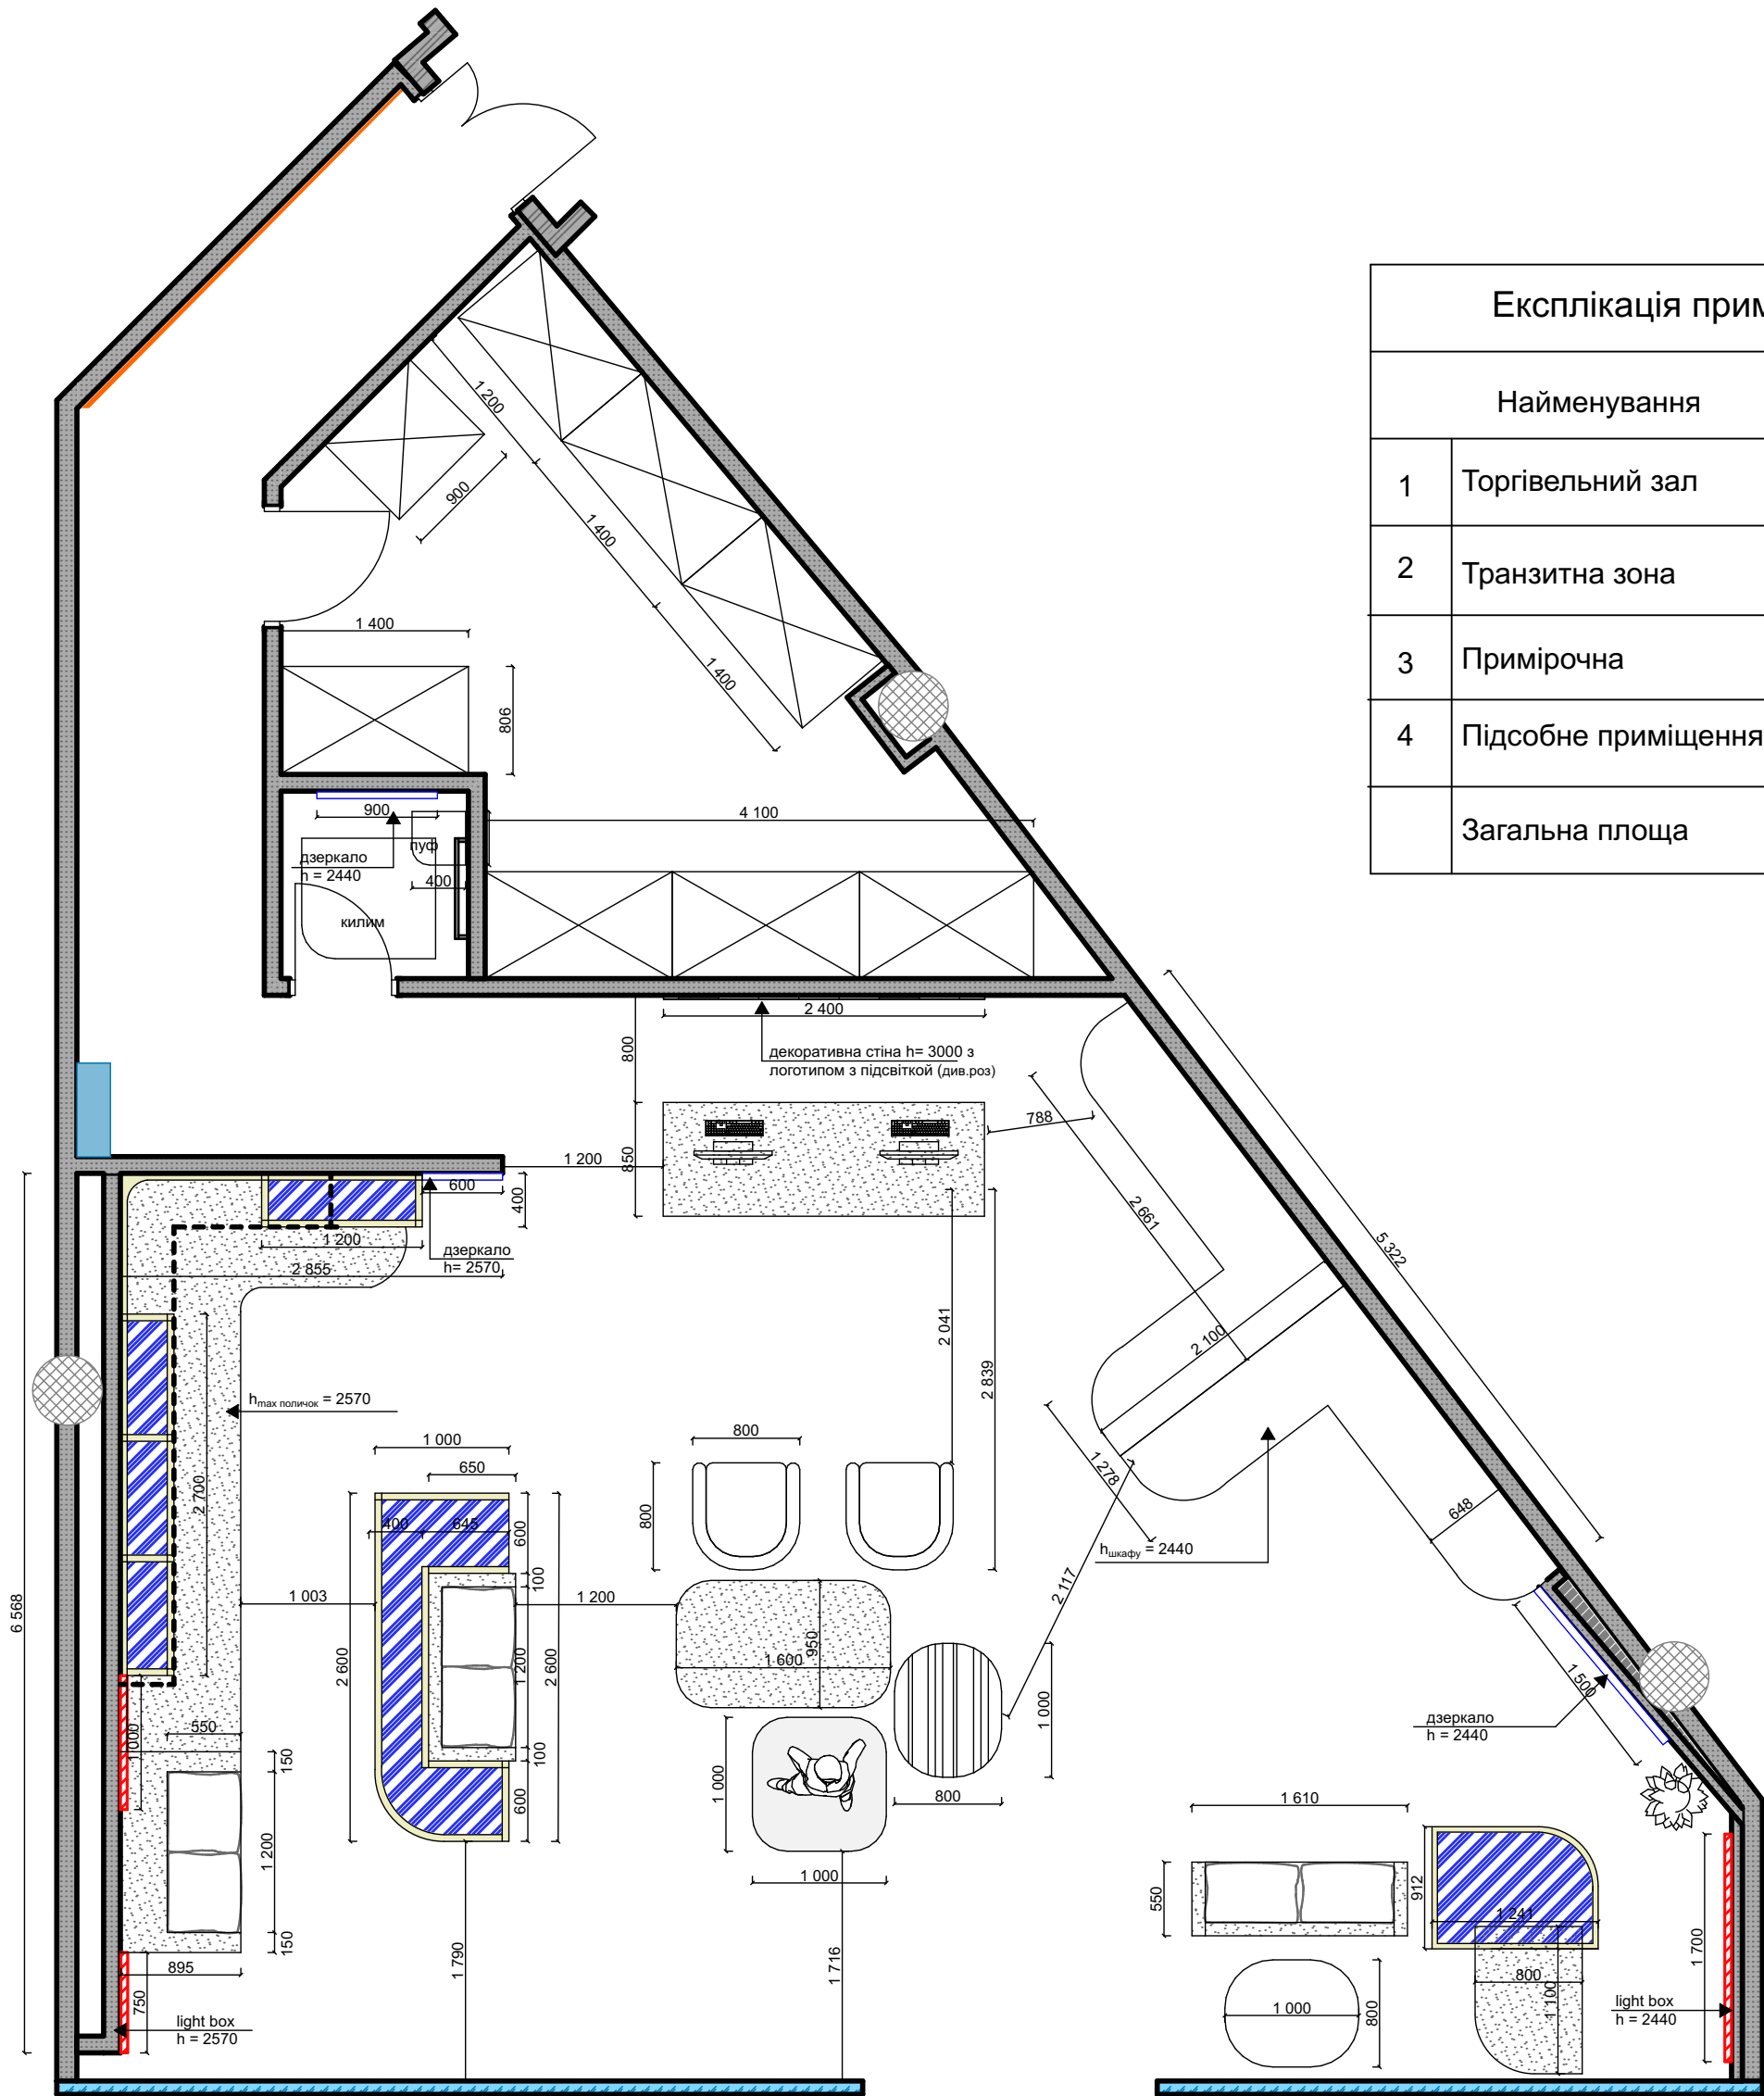


Експлікація приміщень		
Найменування		м²
1	Торгівельний зал	80,02
2	Транзитна зона	13,61
3	Примірочна	1,96
4	Підсобне приміщення	18,33
Загальна площа		113,92




Умовні позначення


- скло
- фарбований метал
- тераццо
- фенікс 7025
- вверх МДФ фрезерований/ основа фенікс, цоколь метал пофарбований
- фенікс 0029

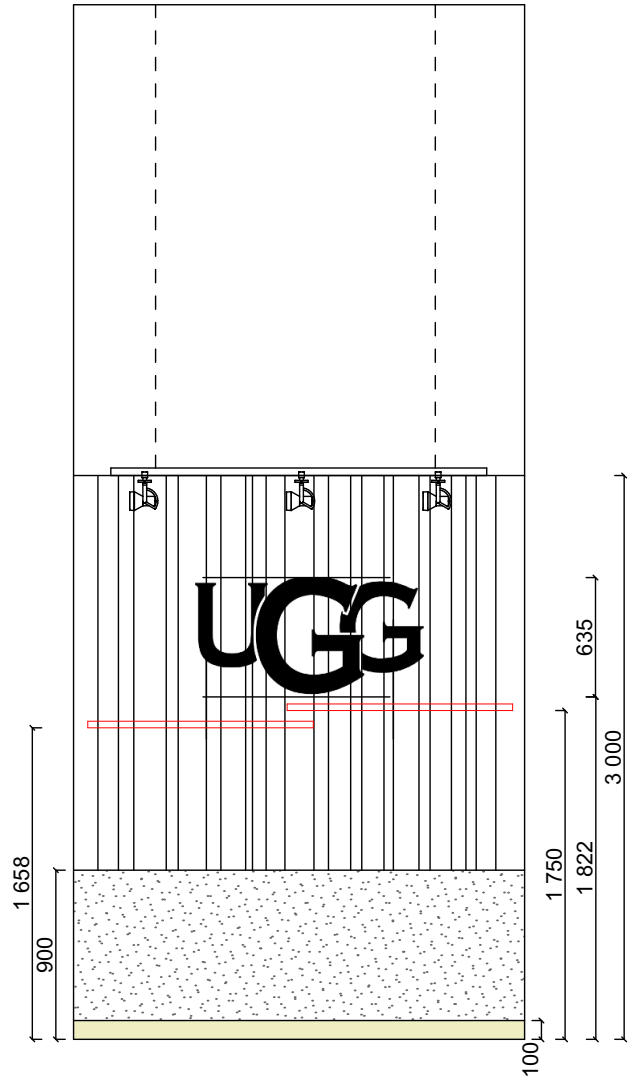


		Проект магазину UGG в ТРЦ River Mall			
		План меблів з розмірами	стадія	№ листа	
			Р	04.1	
Проектувала	Колесникова О.		1:65, 1:50		
Конт. номер					
Перевірів					

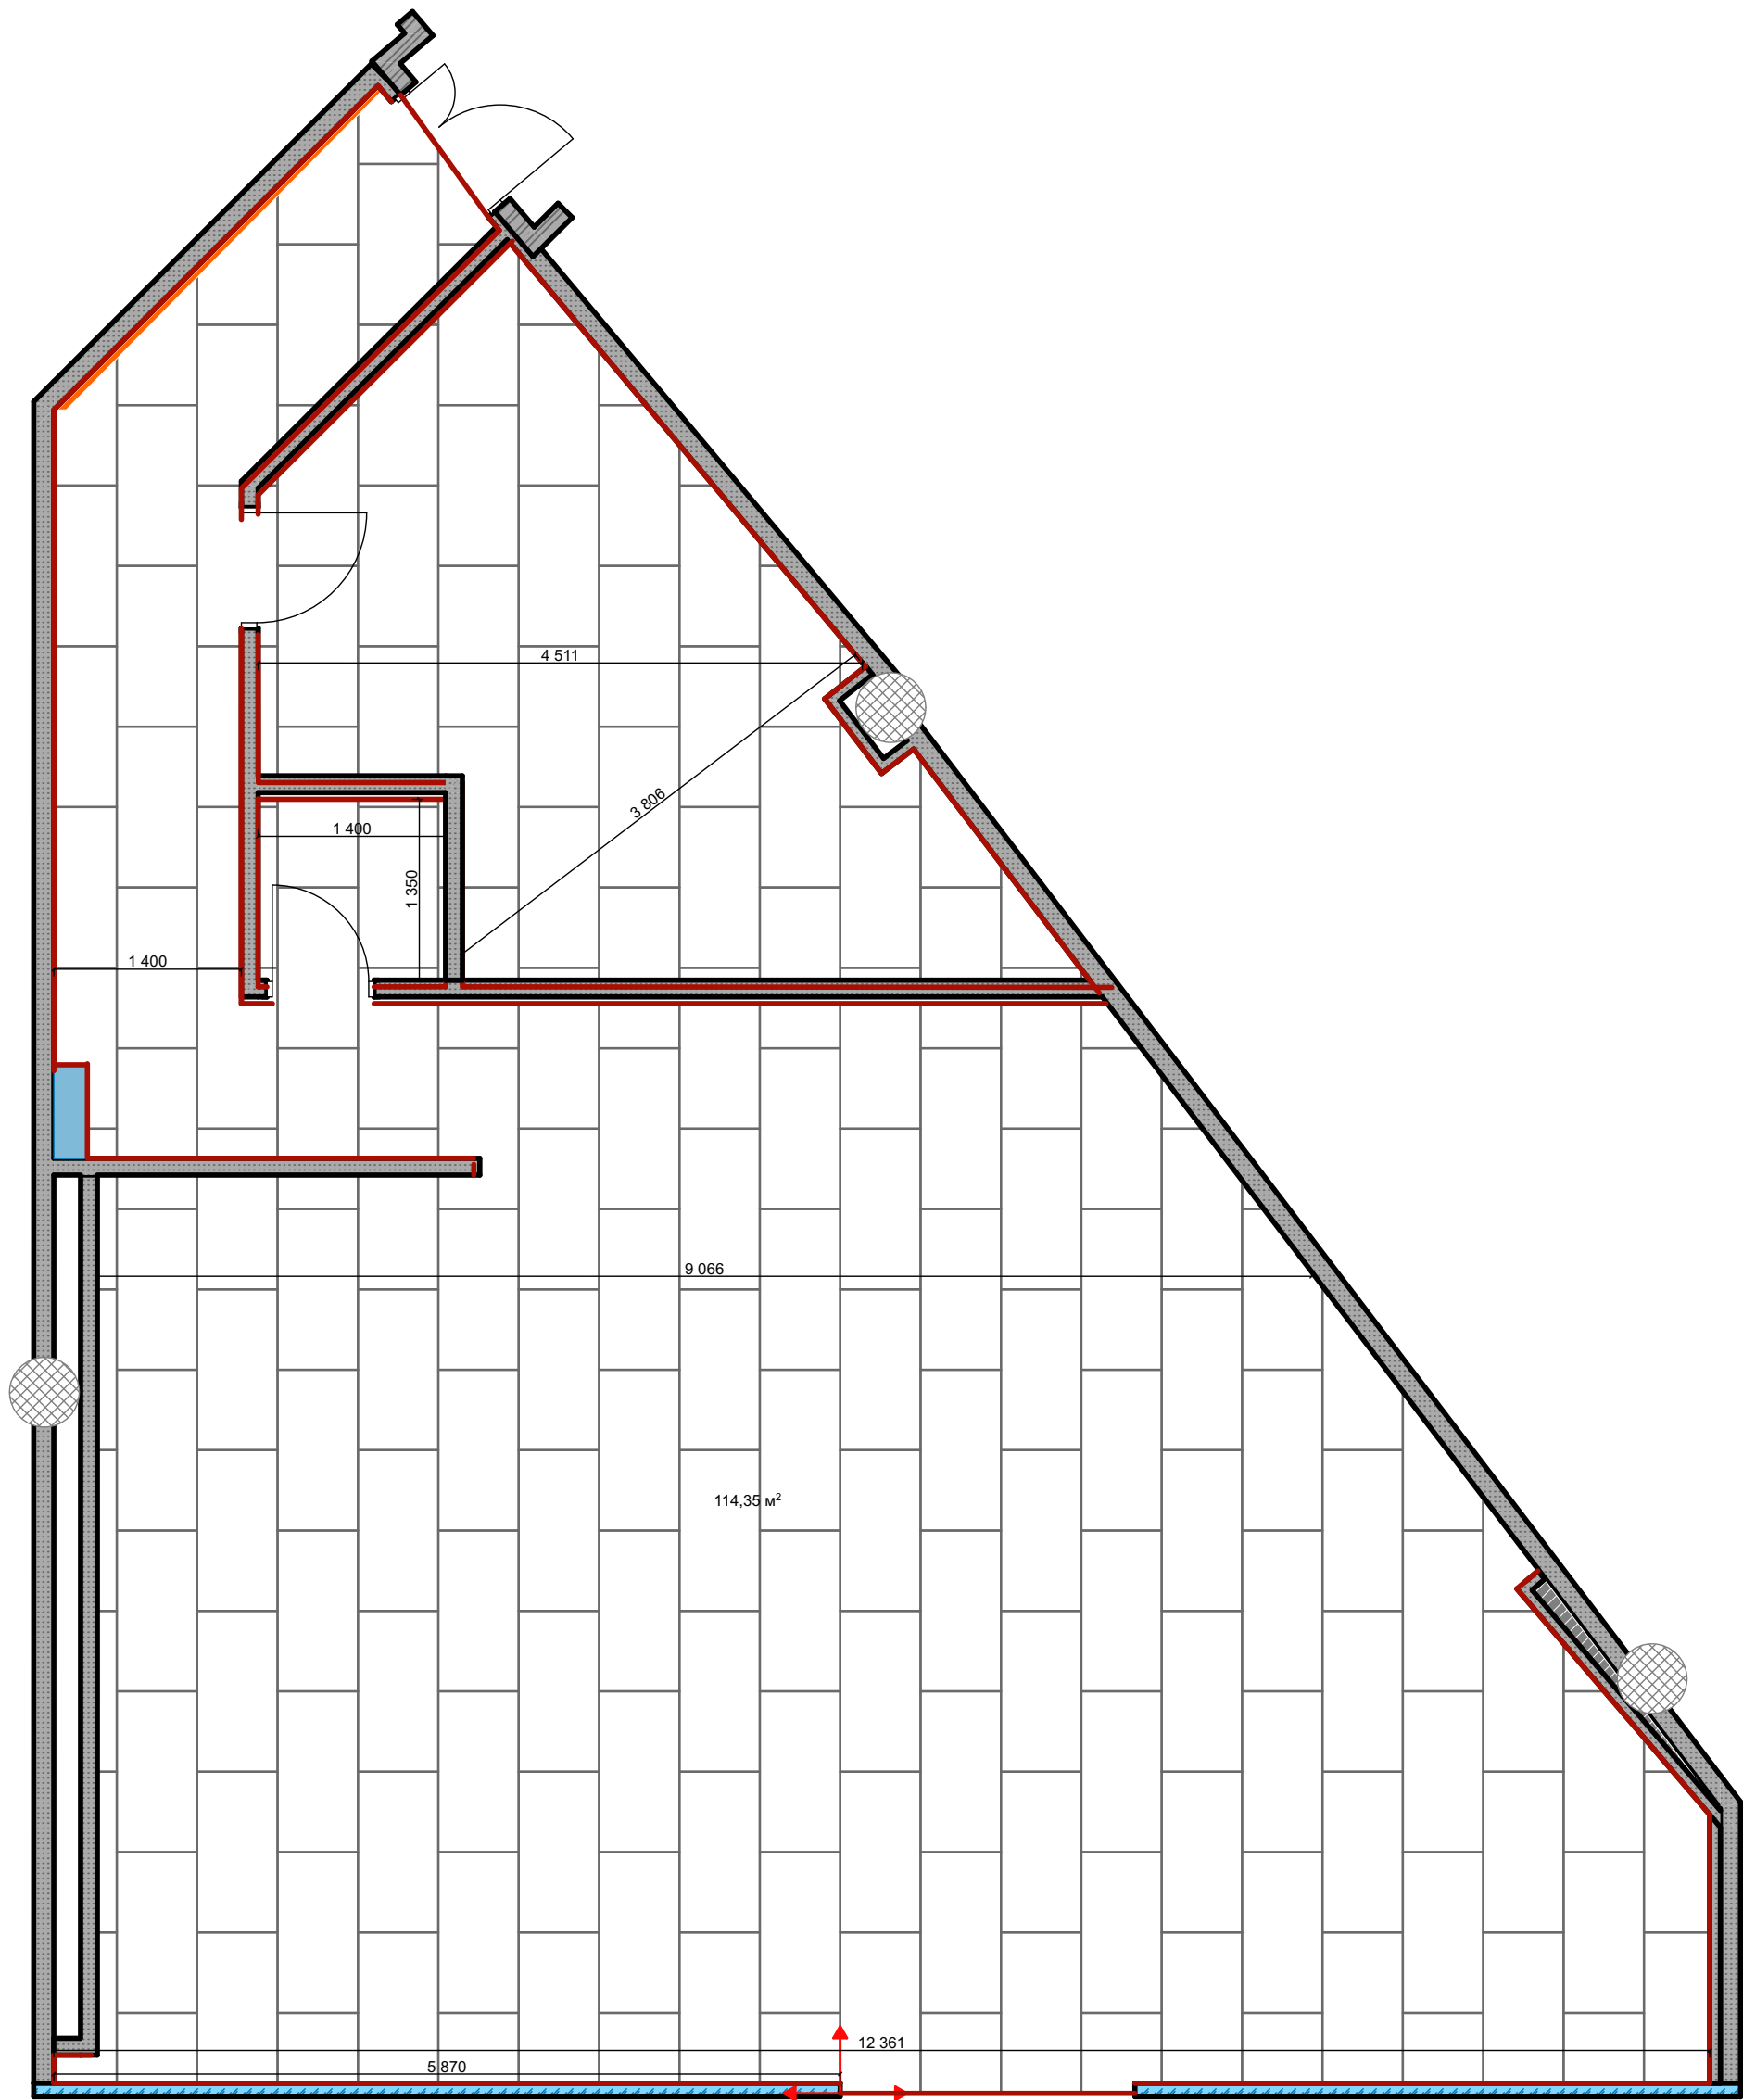

Умовні позначення

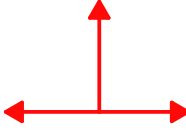-  - плитка 1200*600*9 мм, AT Hazel Perla, Pamesa
- 
-  - початок розкладки
-  - технічний шов з стіною закривається силіконом в колір вінілу , 66 889 мм

		Проект магазину UGG в ТРЦ River Mall				
		План напольного покриття	стадія	№ листа		
			Р	05		
Проектувала	Колесникова О.		1:65			
Конт. номер						
Перевірів						

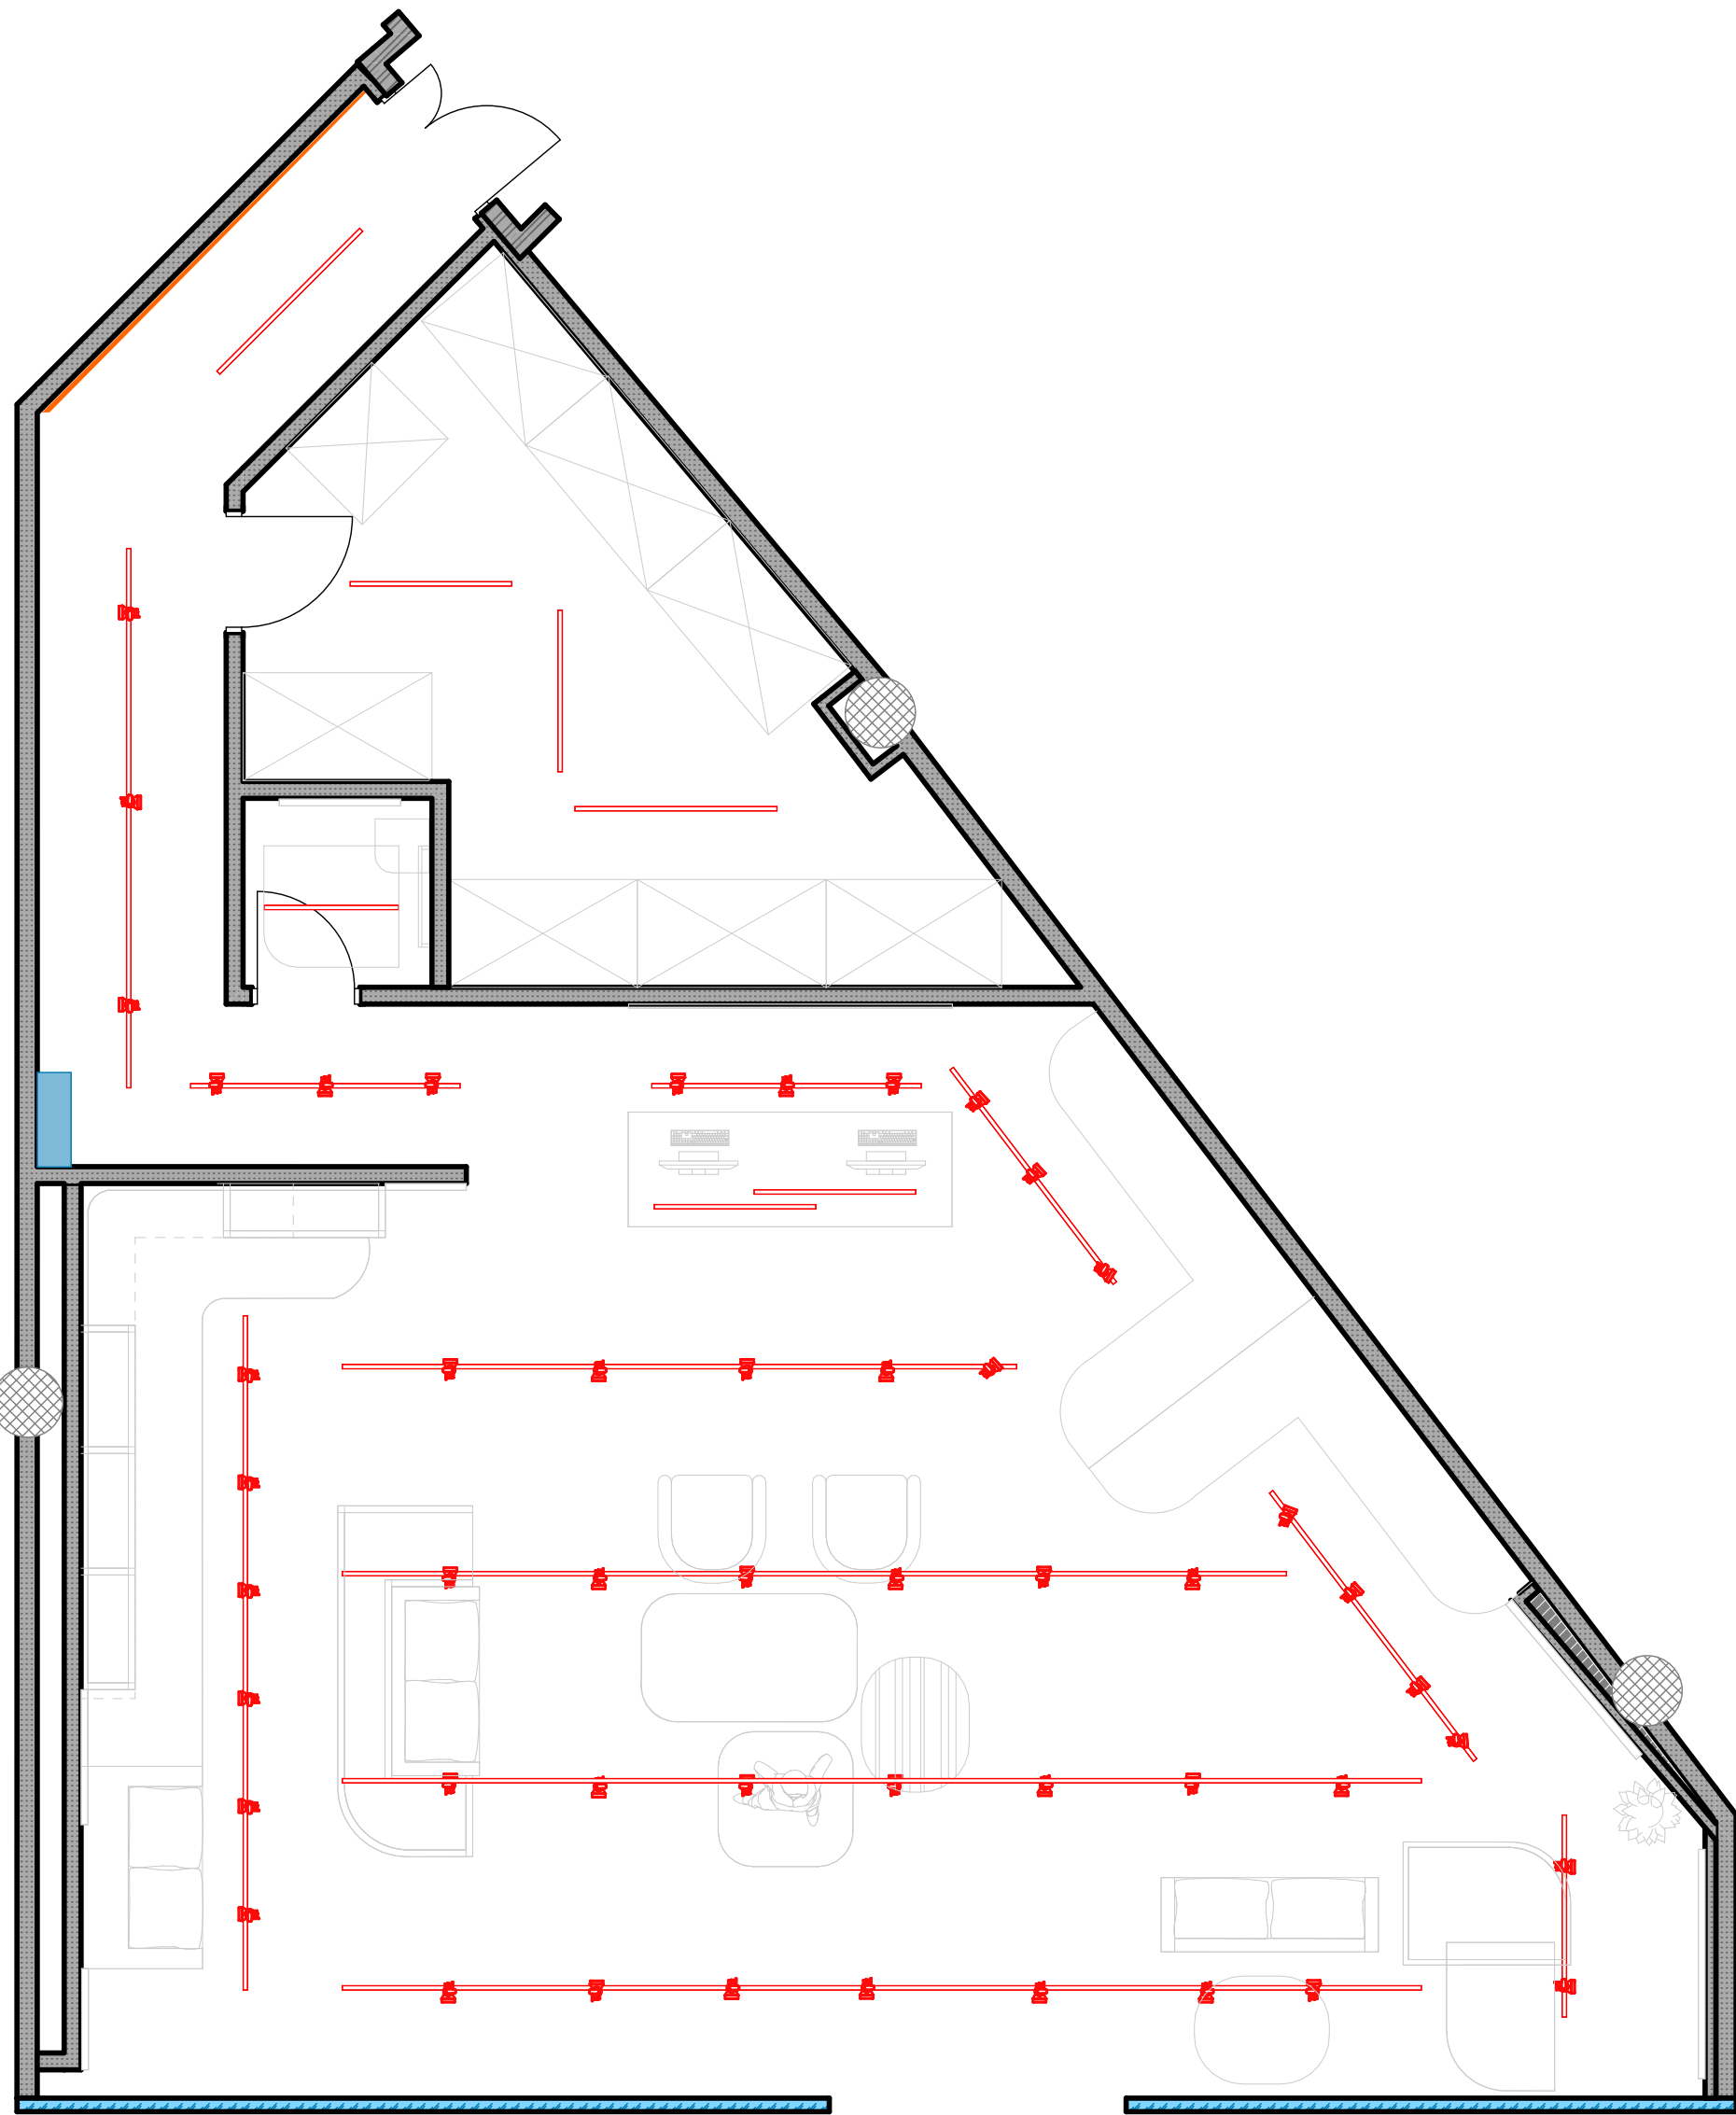

Умовні позначення


- трекове світло, шінопровід та світильники білого кольору, $h_{\text{світла}} = 3000$ мм, 49 шт
- лінійний світильник білий, 4000K



- трековий світильник Nowodworski Tinos Led 20W 4000K та шінопровід білий

- лінійний світильник білий, 4000K

Проект магазину UGG в ТРЦ River Mall				
Проектувала Конт. номер Перевірив	Колесникова О.	План освітлення	стадія	№ листа
			Р	06
			1:65	

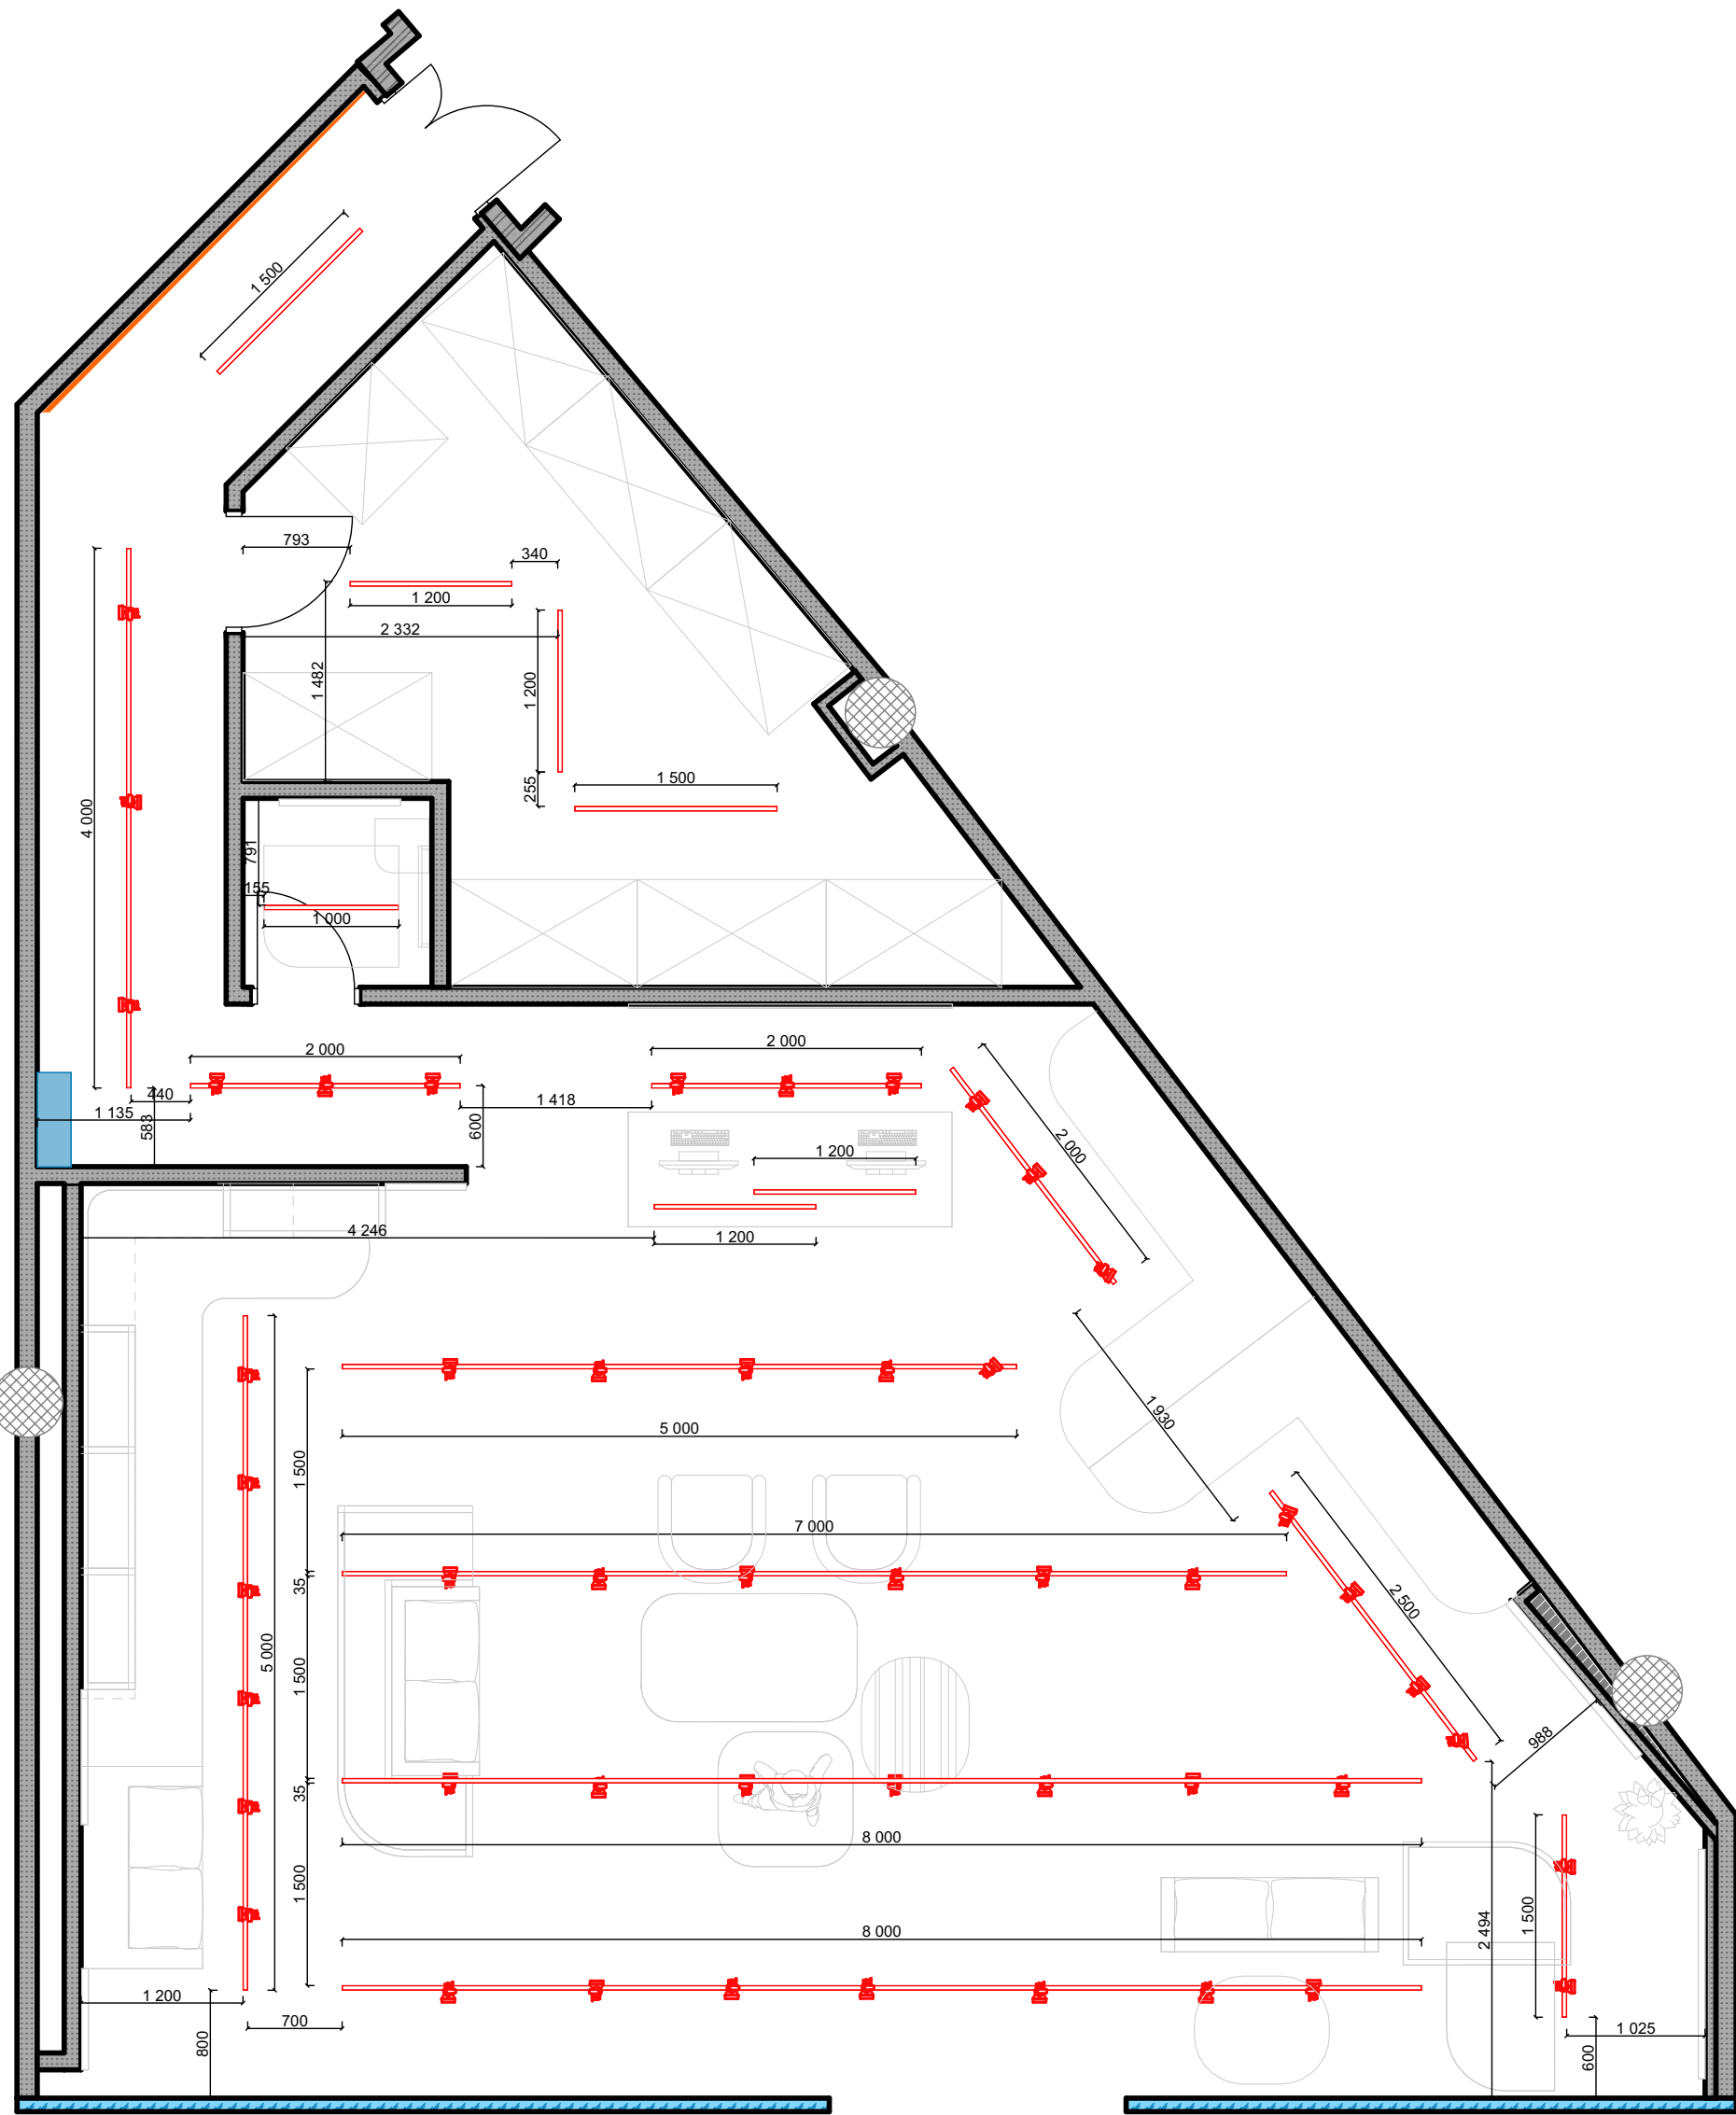

Умовні позначення

- трекове світло, шінопровід та світильники білого кольору, $h_{\text{світла}} = 3000$ мм, 49 шт
- лінійний світильник білий, 4000K




- трековий світильник Nowodworski Tinos Led 20W 4000K та шінопровід білий



- лінійний світильник білий, 4000K

		Проект магазину UGG в ТРЦ River Mall			
		План освітлення розміри	стадія	№ листа	
			Р	06.1	
Проектувала	Колесникова О.		1:65		
Конт. номер					
Перевірів					

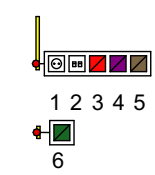


Примітка:
- всі розміри дані в міліметрах
- перед початком робіт погодити виводи LED з мебляром

Ситуаційний план
1 поверх

Умовні позначення

		Проект магазину UGG в ТРЦ River Mall			
		План електрики	стадія	№ листа	
			Р	07	
Проектувала	Колесникова О.		1:65		
Конт. номер					
Перевірів					

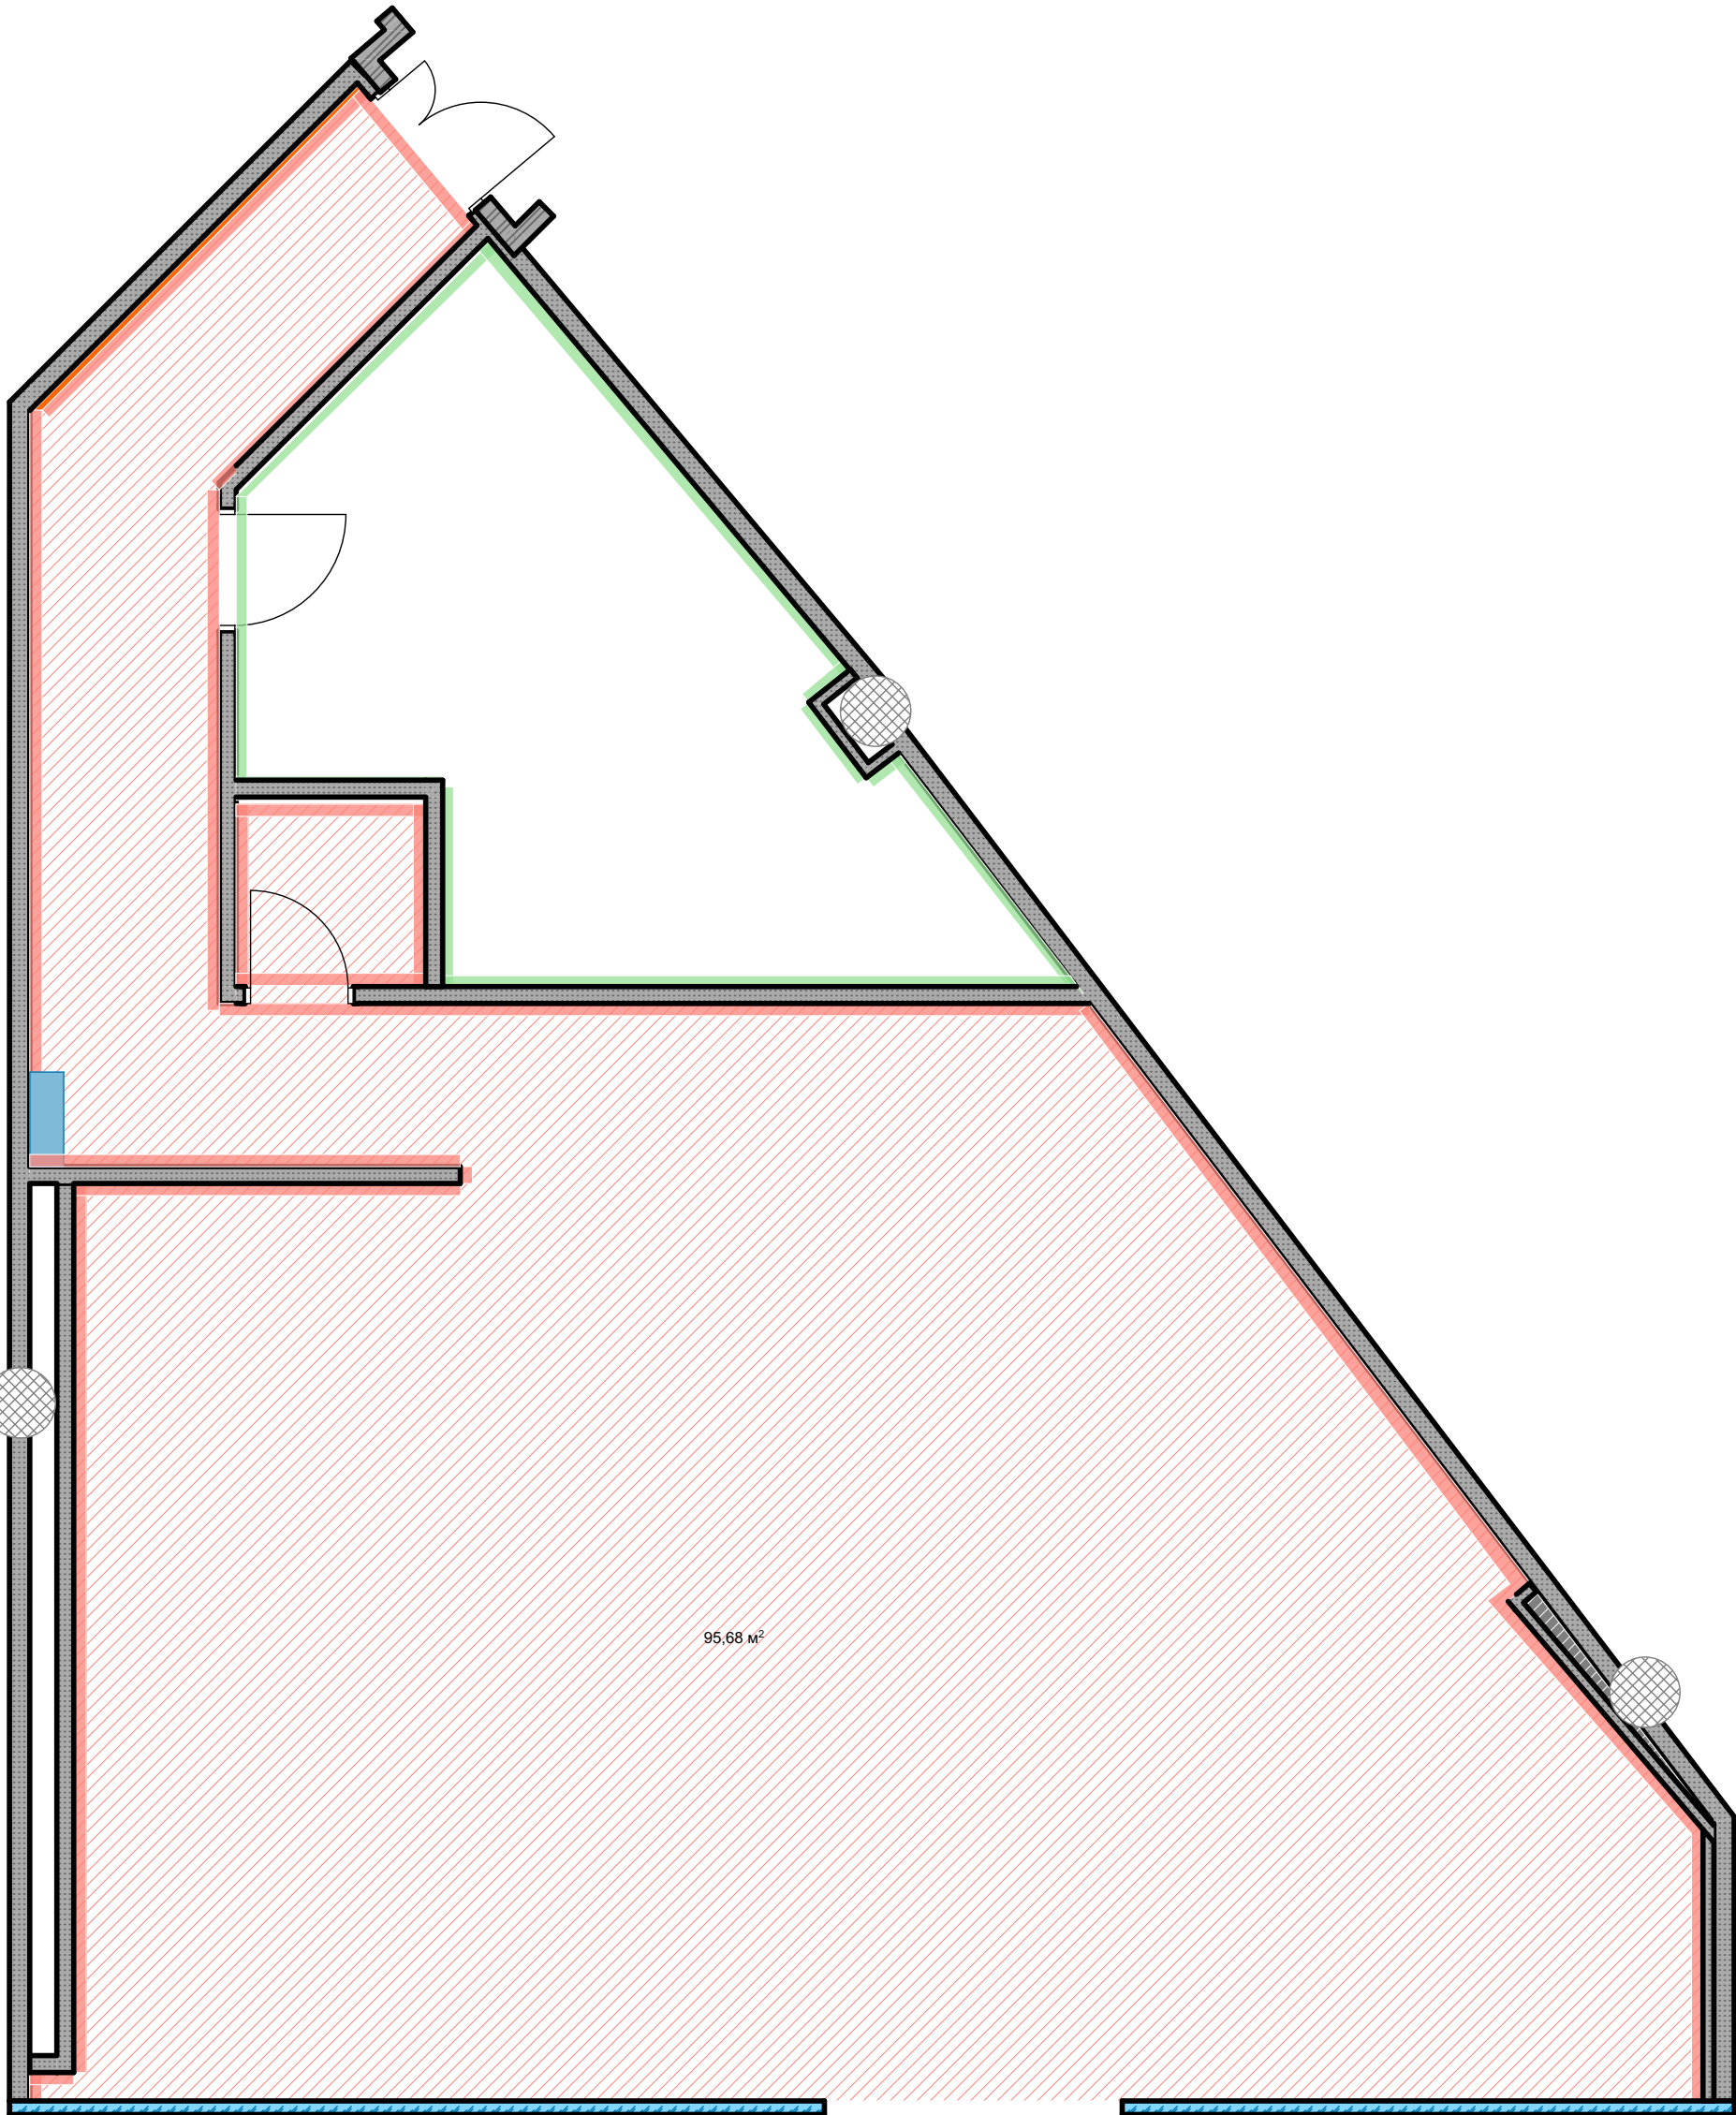


Умовні позначення

- фарбування стелі , 95,68 м² (при запасі вразовувати систему вентиляції на стелі)
- фарбування стін 2 шари , 286,08 м²*2 = 572,16 м² (Н_{стін} = 5505 мм)
- фарбування стін 1 шар , 61,77 м² (Н_{стін}= 3000мм)

Примітка:
- всі розміри дані в міліметрах
- перед початком робіт зробити викраси


		Проект магазину  в ТРЦ River Mall			
		План фарбування	стадія	№ листа	
			Р	08	
Проектувала	Колесникова О.		1:65		
Конт. номер					
Перевірів					

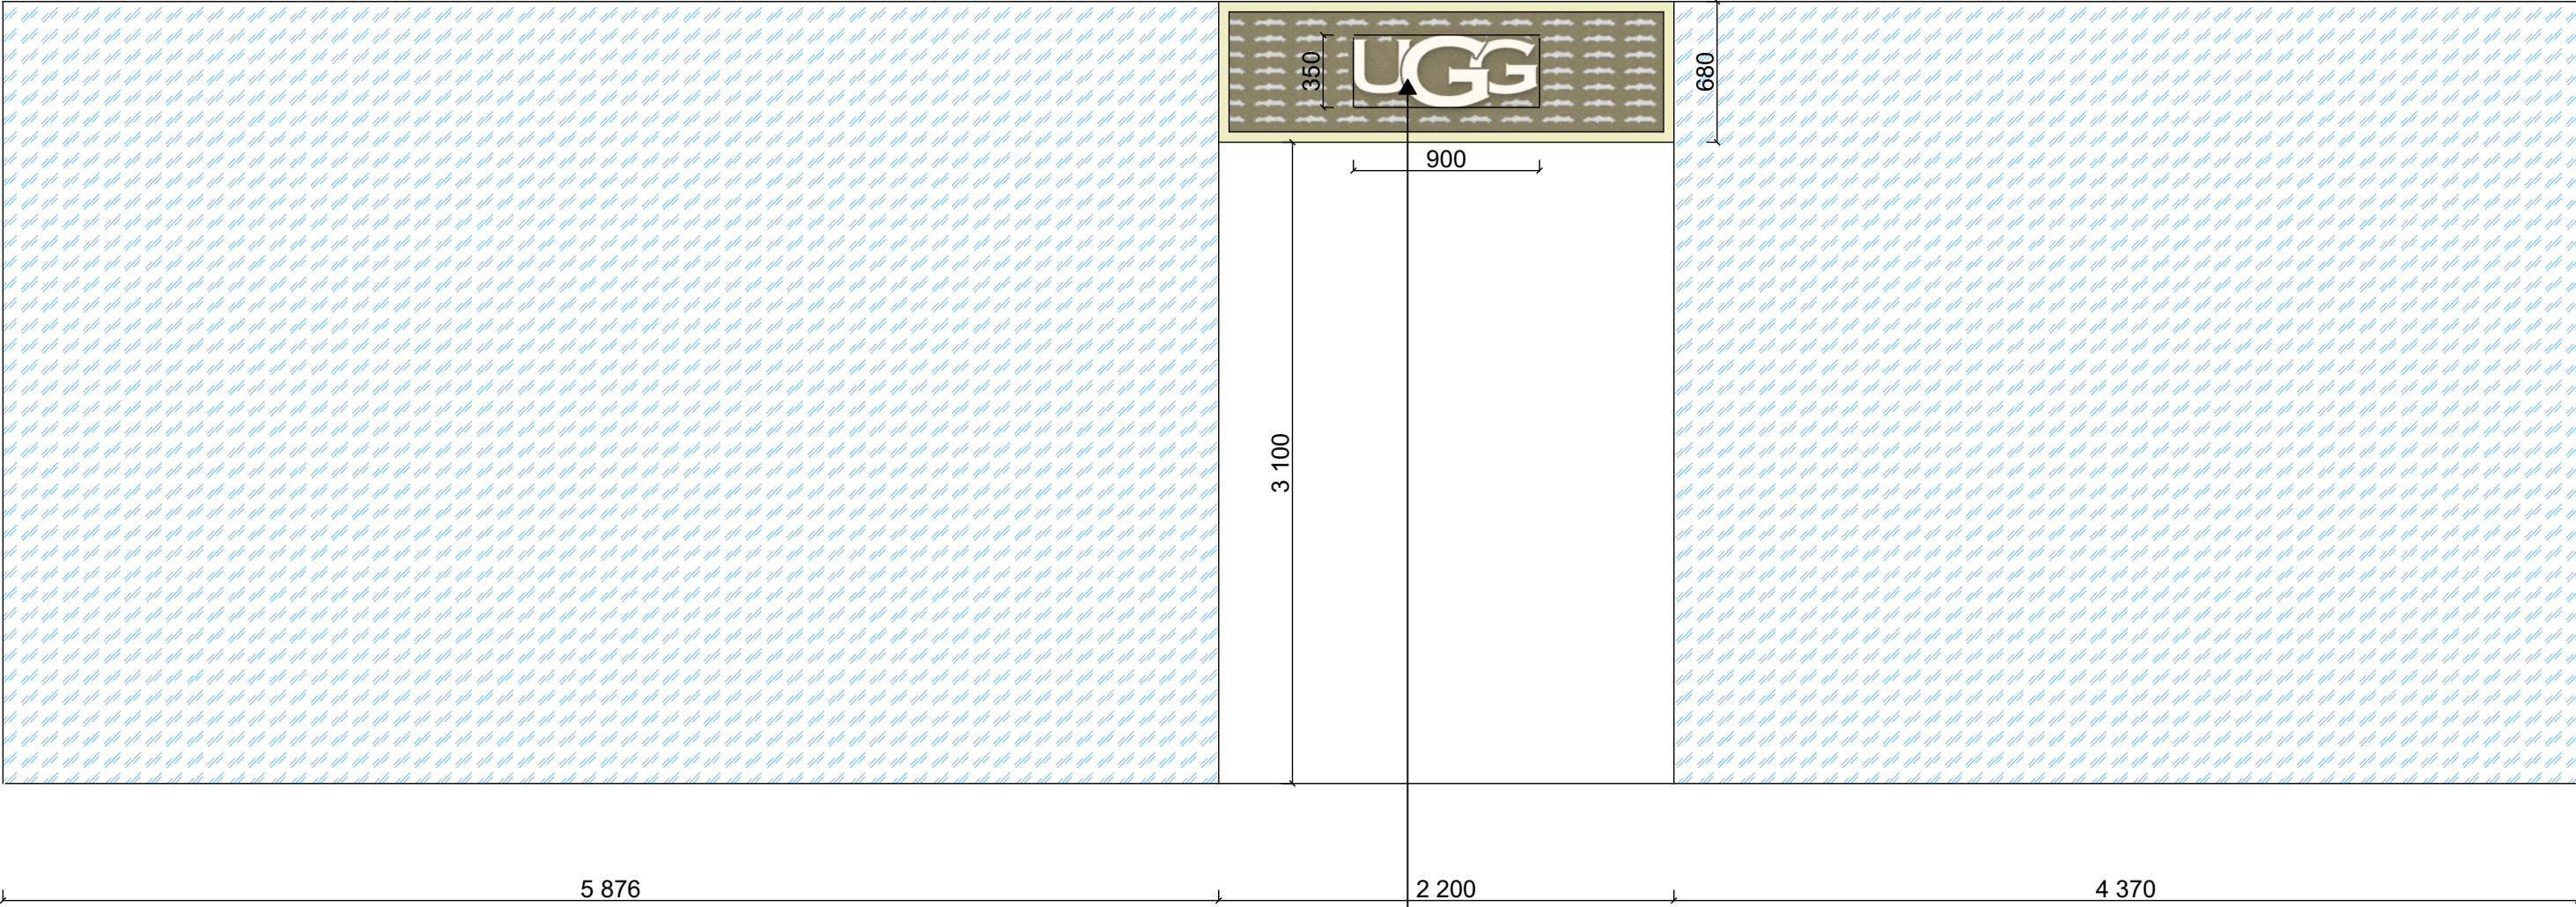

Ситуаційний план
1 поверх

Примітка:
- всі розміри дані в міліметрах
- перед запуском погодити розміри літер , логотип повинен зберігати пропорції

		Проект магазину UGG в ТРЦ River Mall			
		Рекламна вивіска	стадія	№ листа	
			Р	09	
Проектувала	Колесникова О.		1:40		
Конт. номер					
Перевірів					

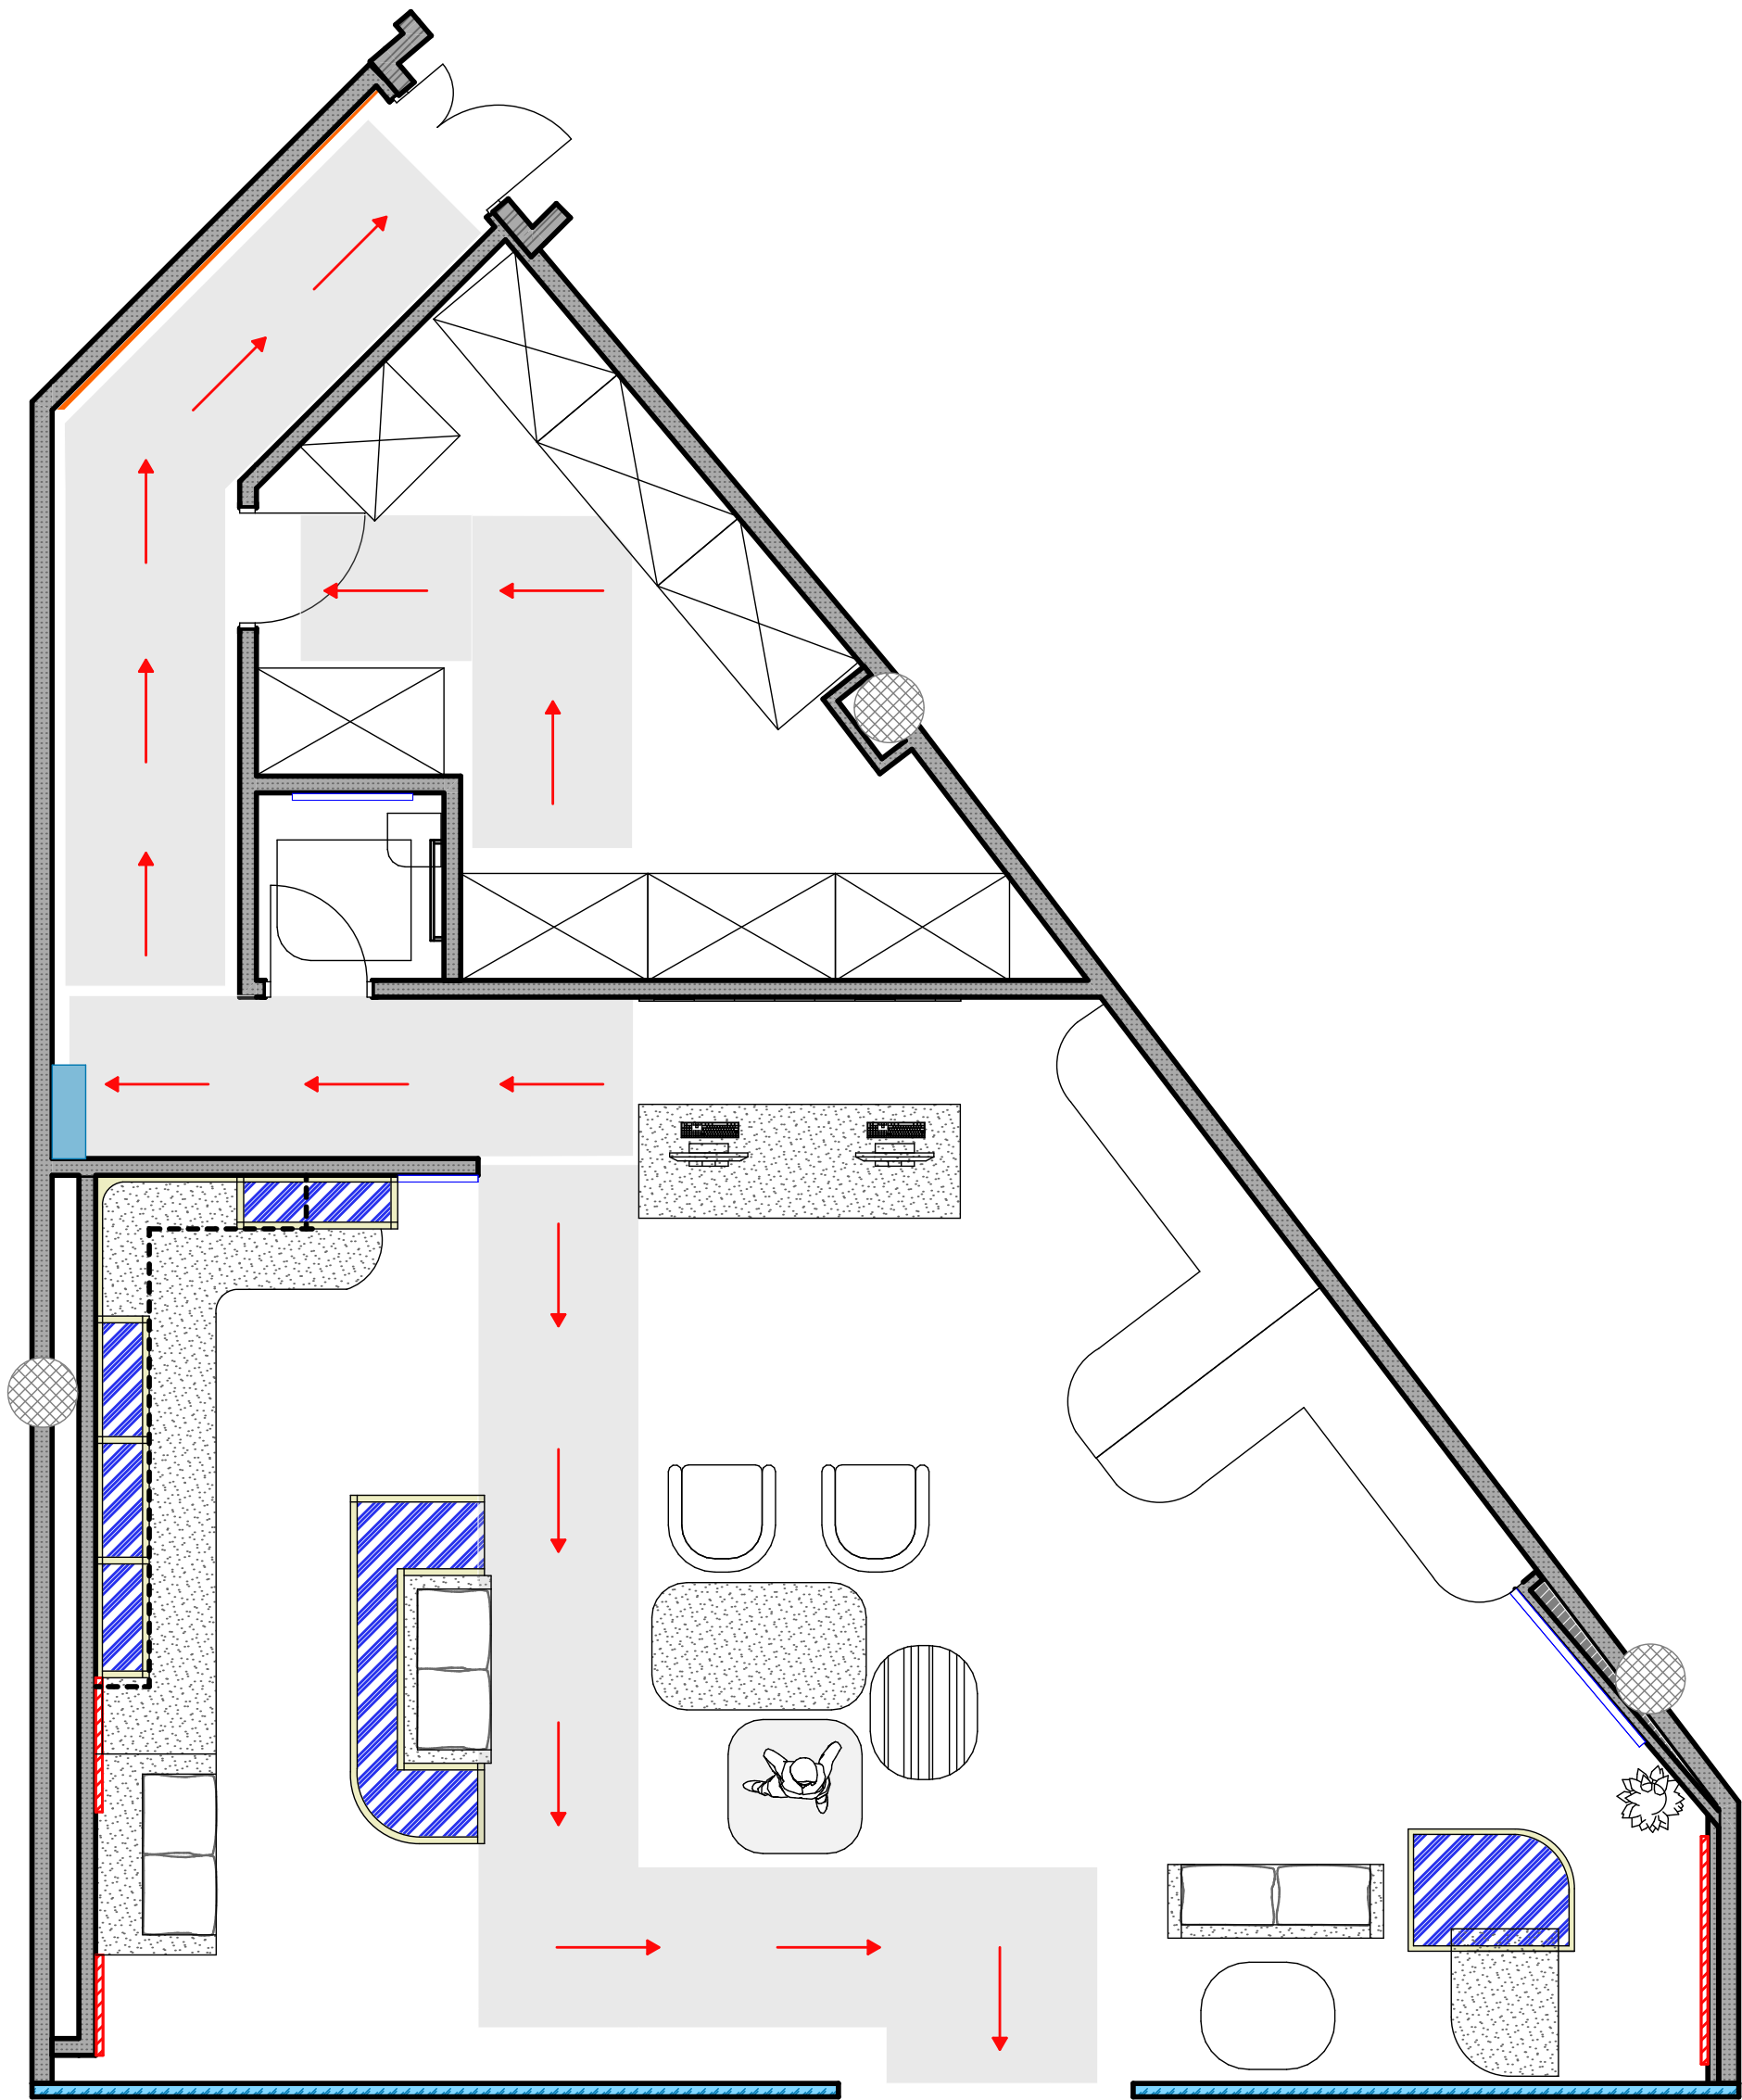

		Проект магазину UGG в ТРЦ River Mall				
		План евакуації		стадія	№ листа	
				Р	10	
Проектувала	Колесникова О.			1:65		
Конт. номер						
Перевірів						