


МАНСАРАА.

Монтажний план перестіжків.

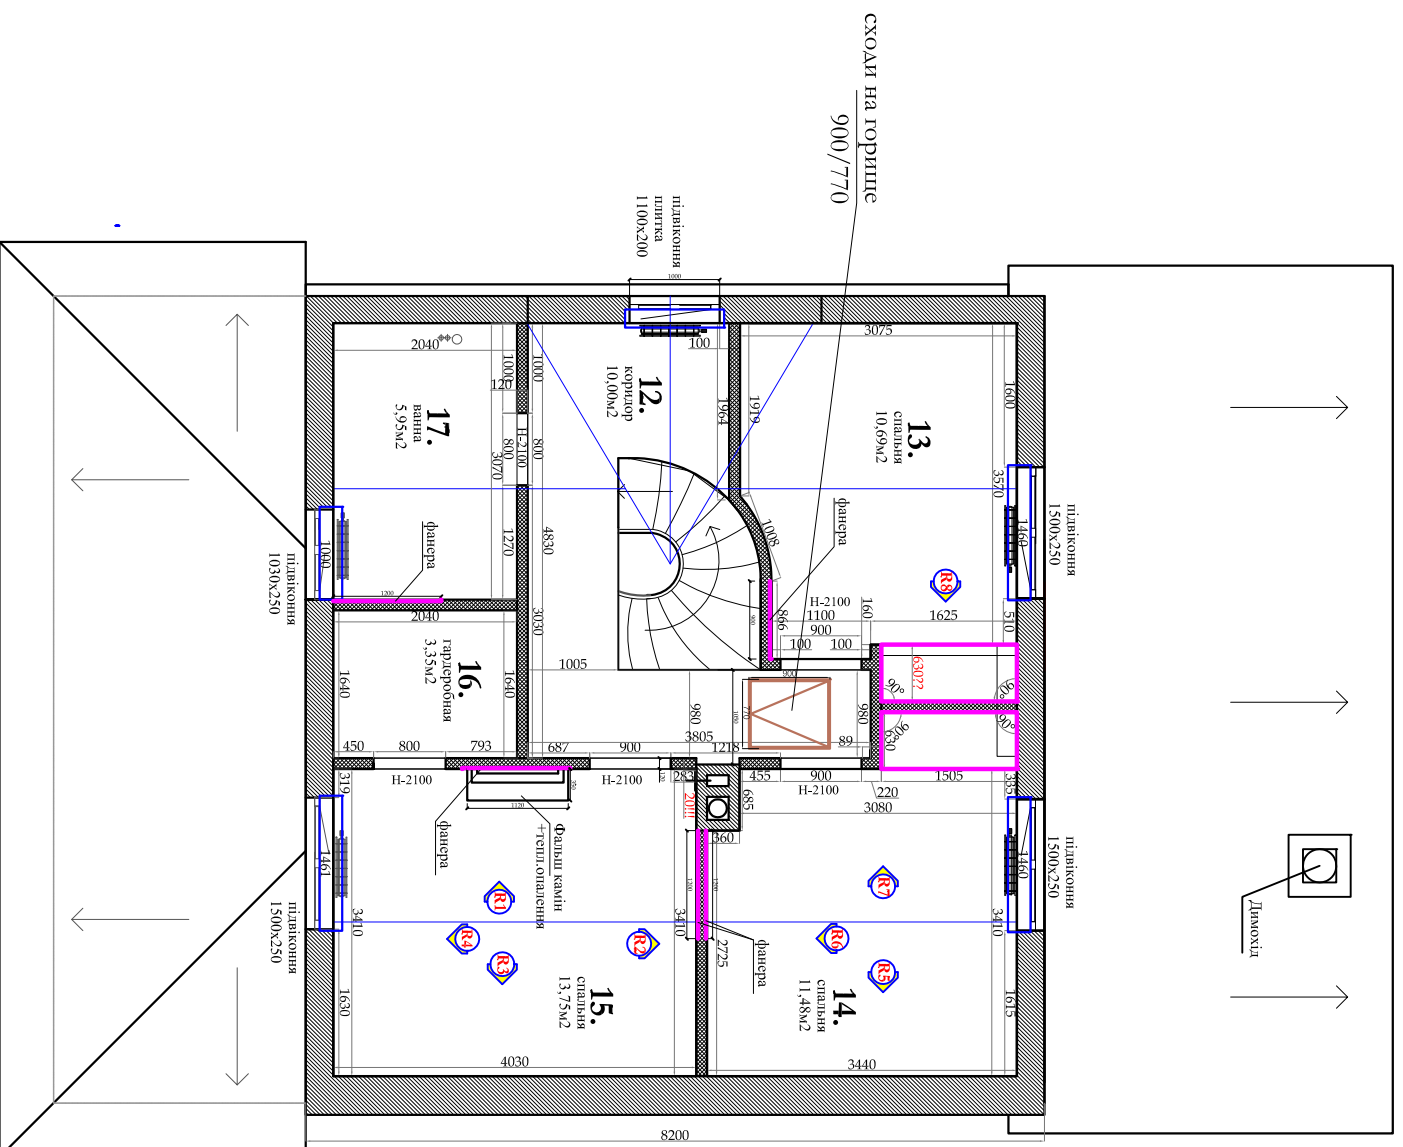

Експлікація приміщень мансарди		
№	приміщення	площа м2
12	Коридор	9,60
13	Спальня	10,69/11,64
14	Спальня	11,48/12,43
15	Спальня	13,75
16	Гардеробна	3,35
17	Ванна кімната	5,95
		56,72

[illegible]