


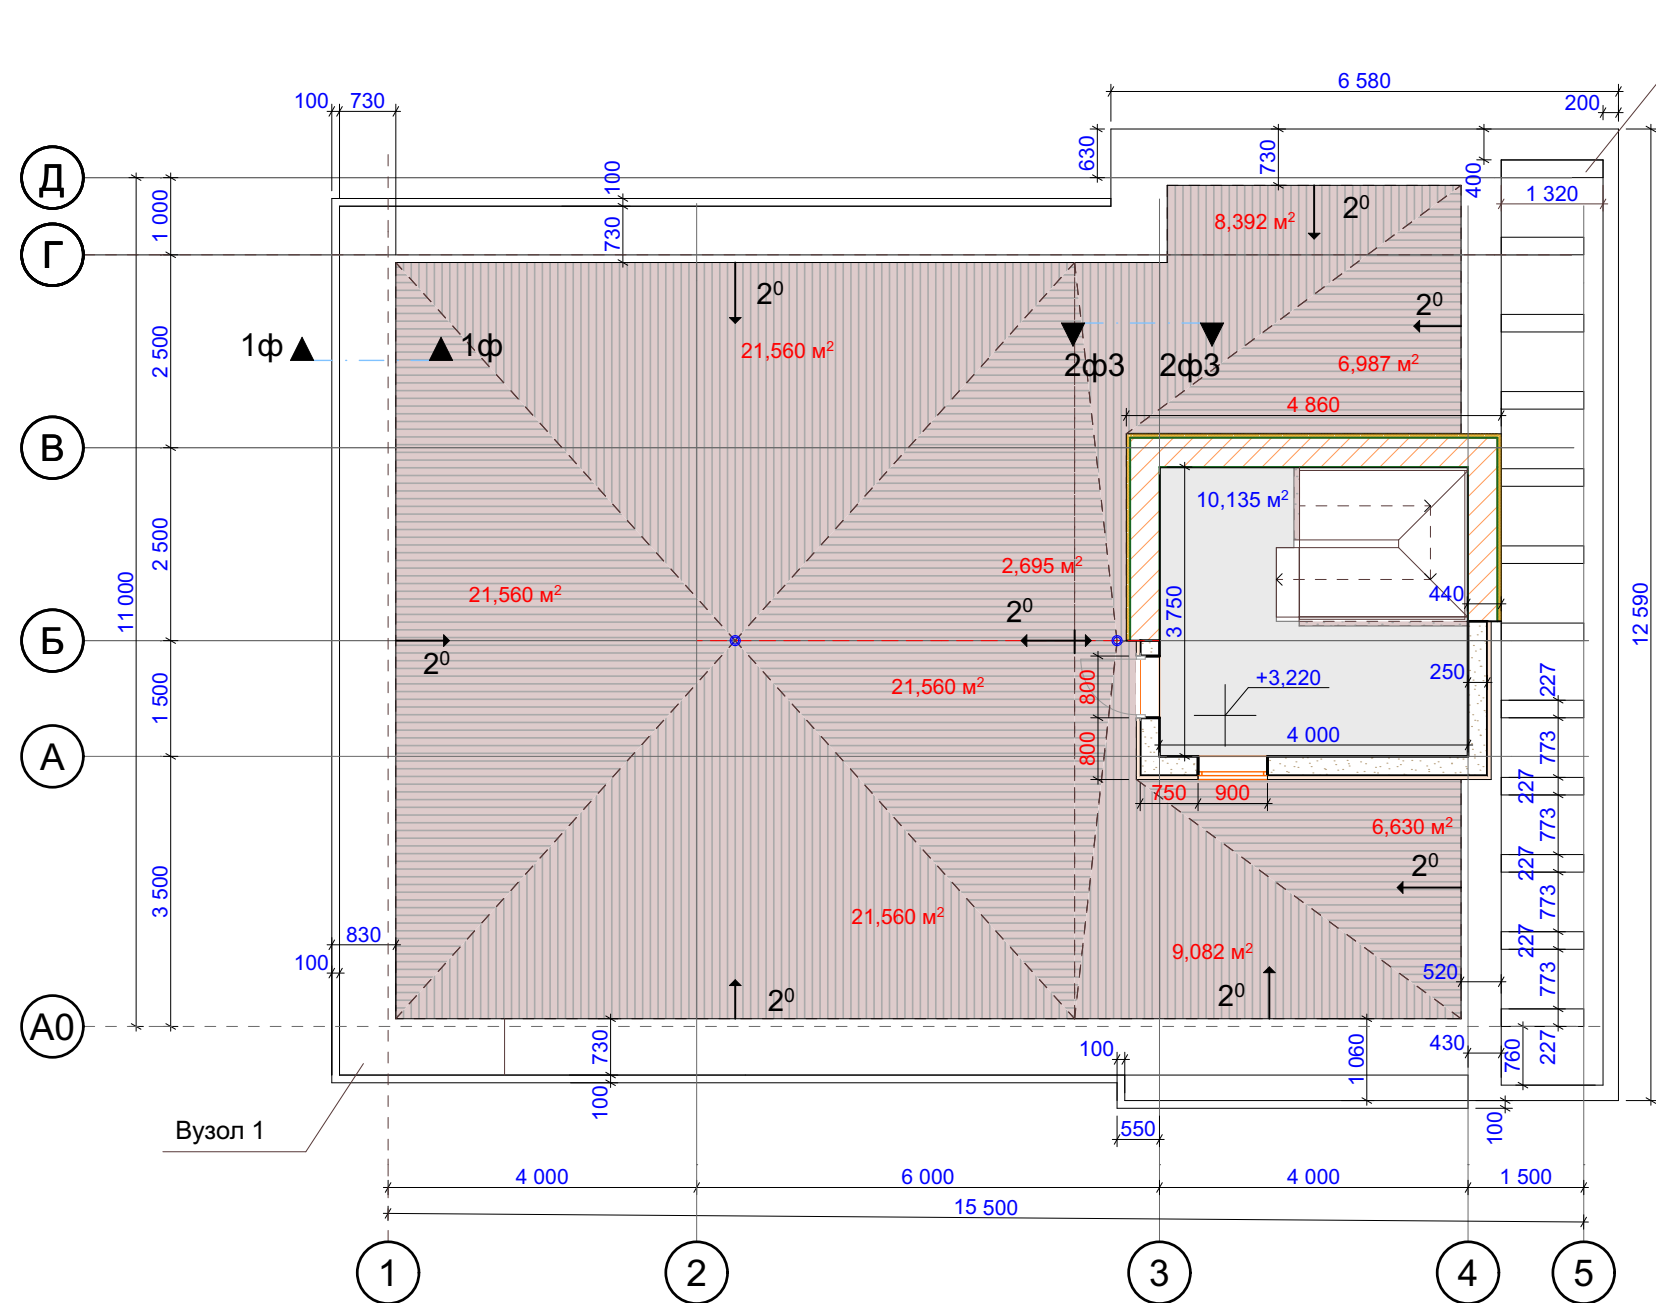

Експлікація

N ⁰	Назва приміщення	Площа м.кв.
1	Хол	10,135 м ²
2	Сходи	4,225 м ²

Площа пласкої покрівлі 120м²

Загальні вимоги

- Даний лист розглядати разом з листами КЗБ 1-8.
- Специфікація кладки надана на перетині, утеплення також.
- Армувати легкий бетон над утеплювачем сіткою d6 200*200
- Утеплення покрівлі та монолітного паску робити без розривів. Див перетин.
- Рівень землі(відмостки) 100,5
- Всі дані по утепленню та гідроізоляції див. креслення АБ перетин.
- Перекриття АБ КЗБ лист 7
- Всі стики мембрани обов язково пропаяти.
- Остаточне покриття плитка гранітогрес.



				-АБ			
		підпис	дата	Приватний садовий будинок.	стадія	лист	листів
					РП	2	10
Розробив	Іваненко В.		06.24				
	Радіонова А.		06.24	План поверху на поз. +3,300 М 1:100	А3 М1:100		
Перевірив	Морозов В.		06.24				