
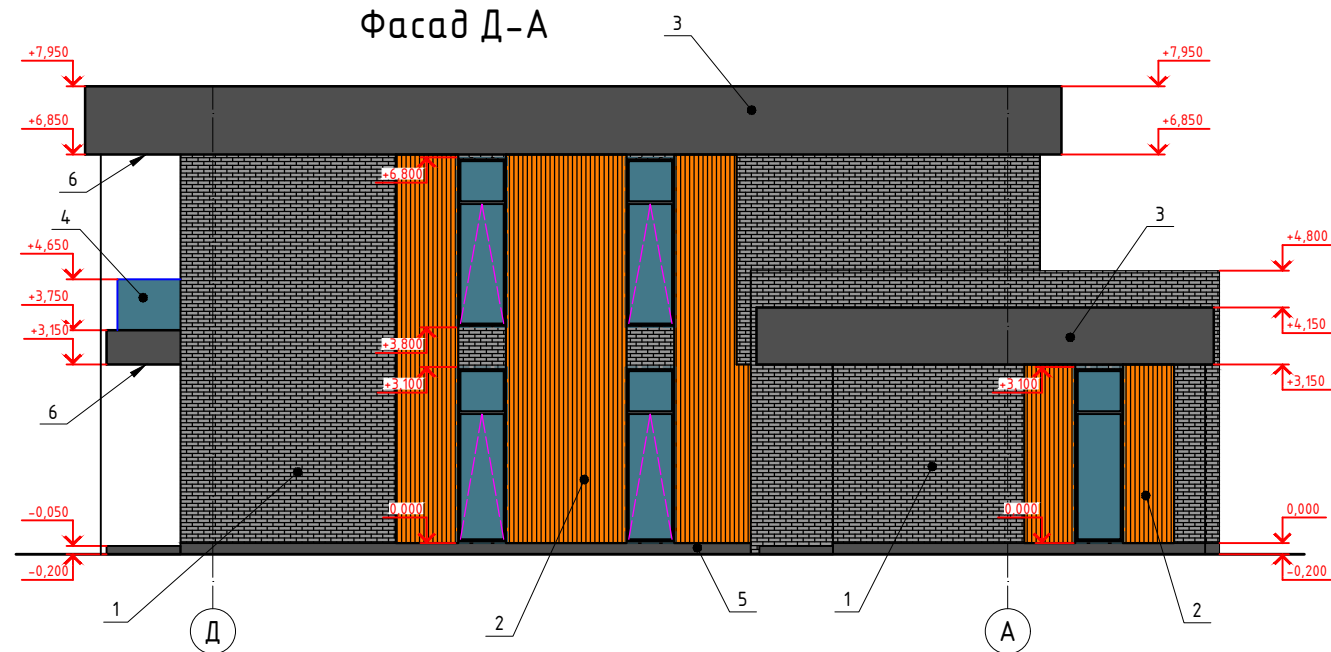
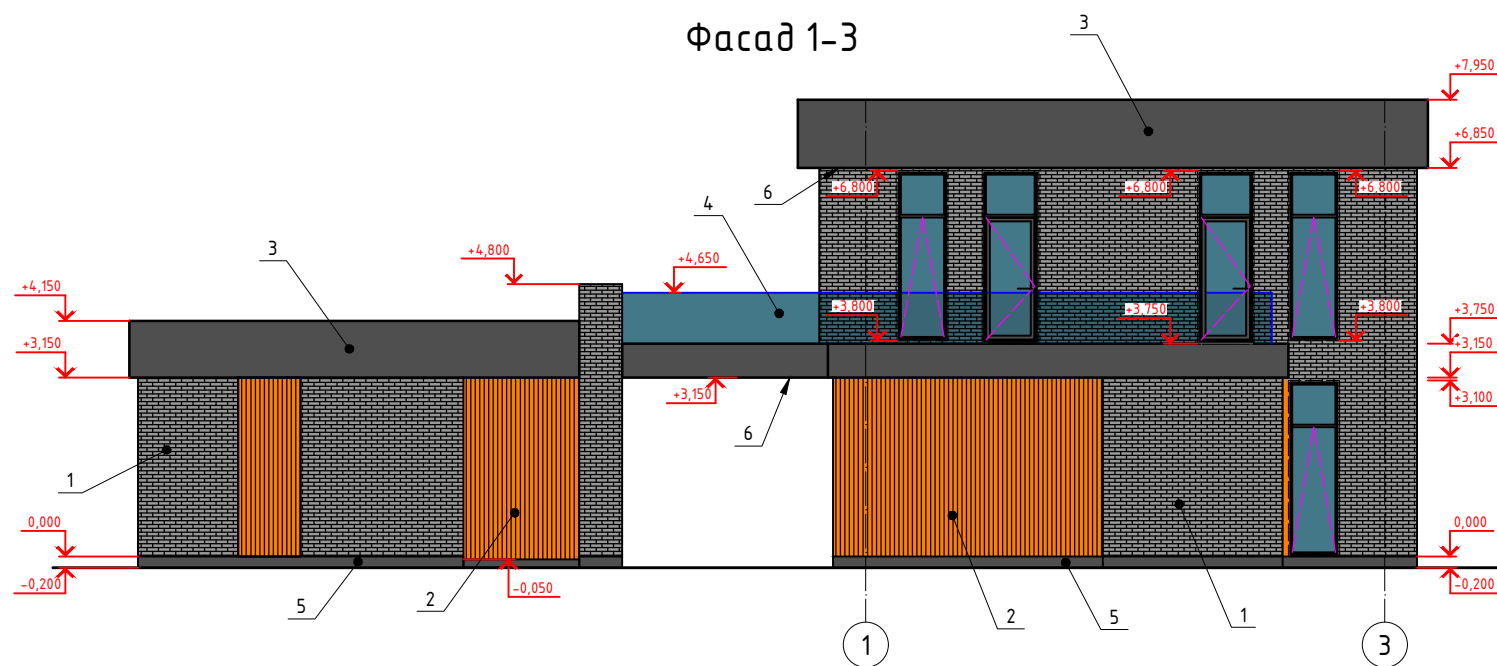
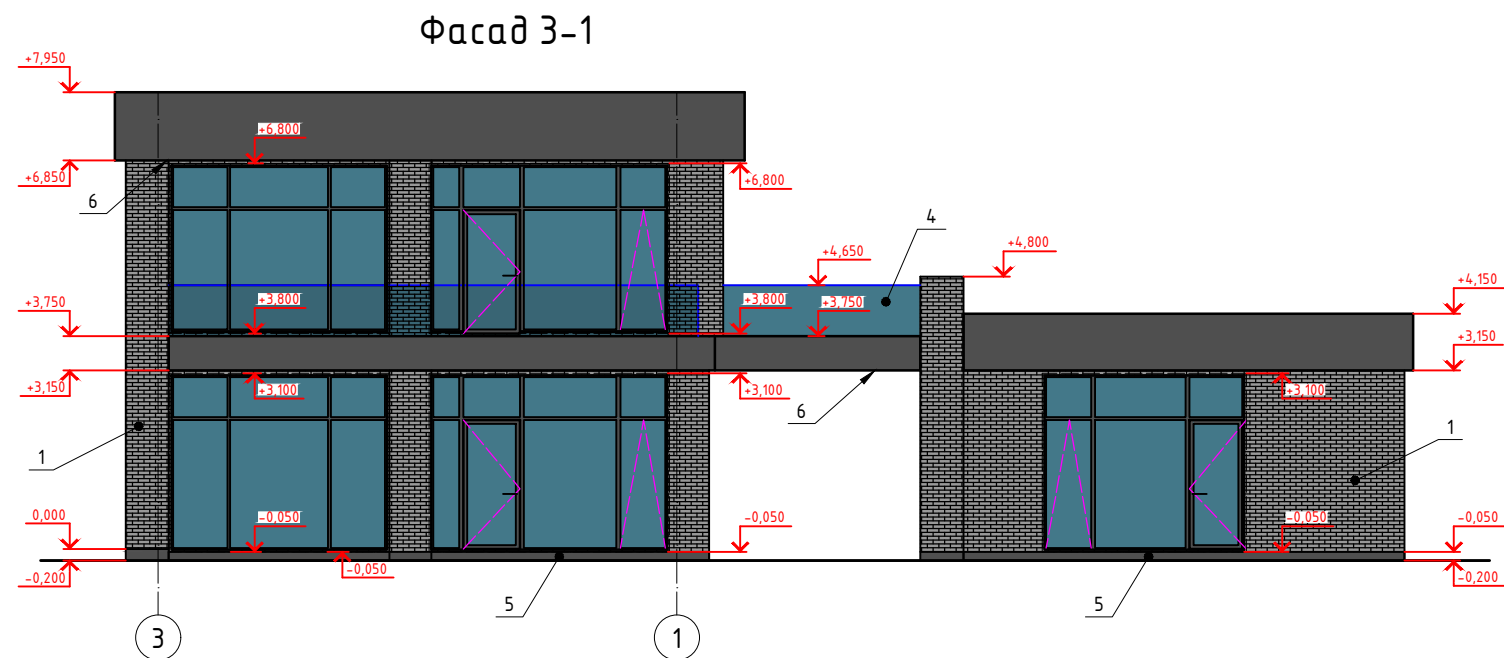


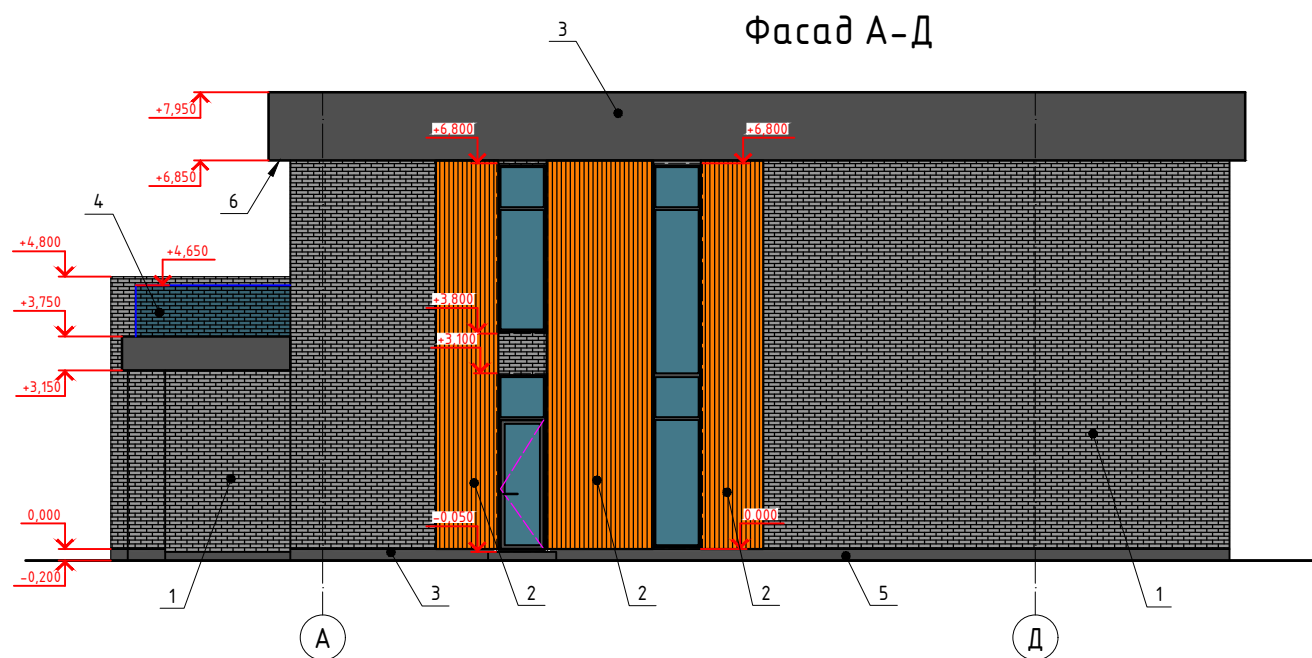

Експлікація оздоблення

Поз.	Найменування оздоблення	RAL	Площа	Примітка
1	Клінкерна плитка		296.5	
2	Деревина		116.0	
3	Композитна панель		89.5	
4	Скло огороження		25.0	
5	Декоративна штукатурка		42.0	
6	Деревина		135.0	

						20/04-2023.АБ							
						Нове будівництво садового будинку за адресою: Київська область, Вишгородський район, Пірнівська територіальна громада, "КІАН" Садове товариство, кад. номер 3221884000:33:022:1034							
Зм.	Кіл.	Лист	№ док.	Підпис	Дата	Садовий будинок Д28			Стадія	Аркуш	Аркушів		
ГІП		Гапошко		<i>Ю. Гапошко</i>	07.23				Р	8			
Розробив		Шкляр		<i>Шкляр</i>	07.23				Фасади			ФОП "Гапошко Ю.О."	
Перевірив		Гапошко		<i>Ю. Гапошко</i>	07.23								
Н. контр.		Гапошко		<i>Ю. Гапошко</i>	07.23								