


План 1-го поверху

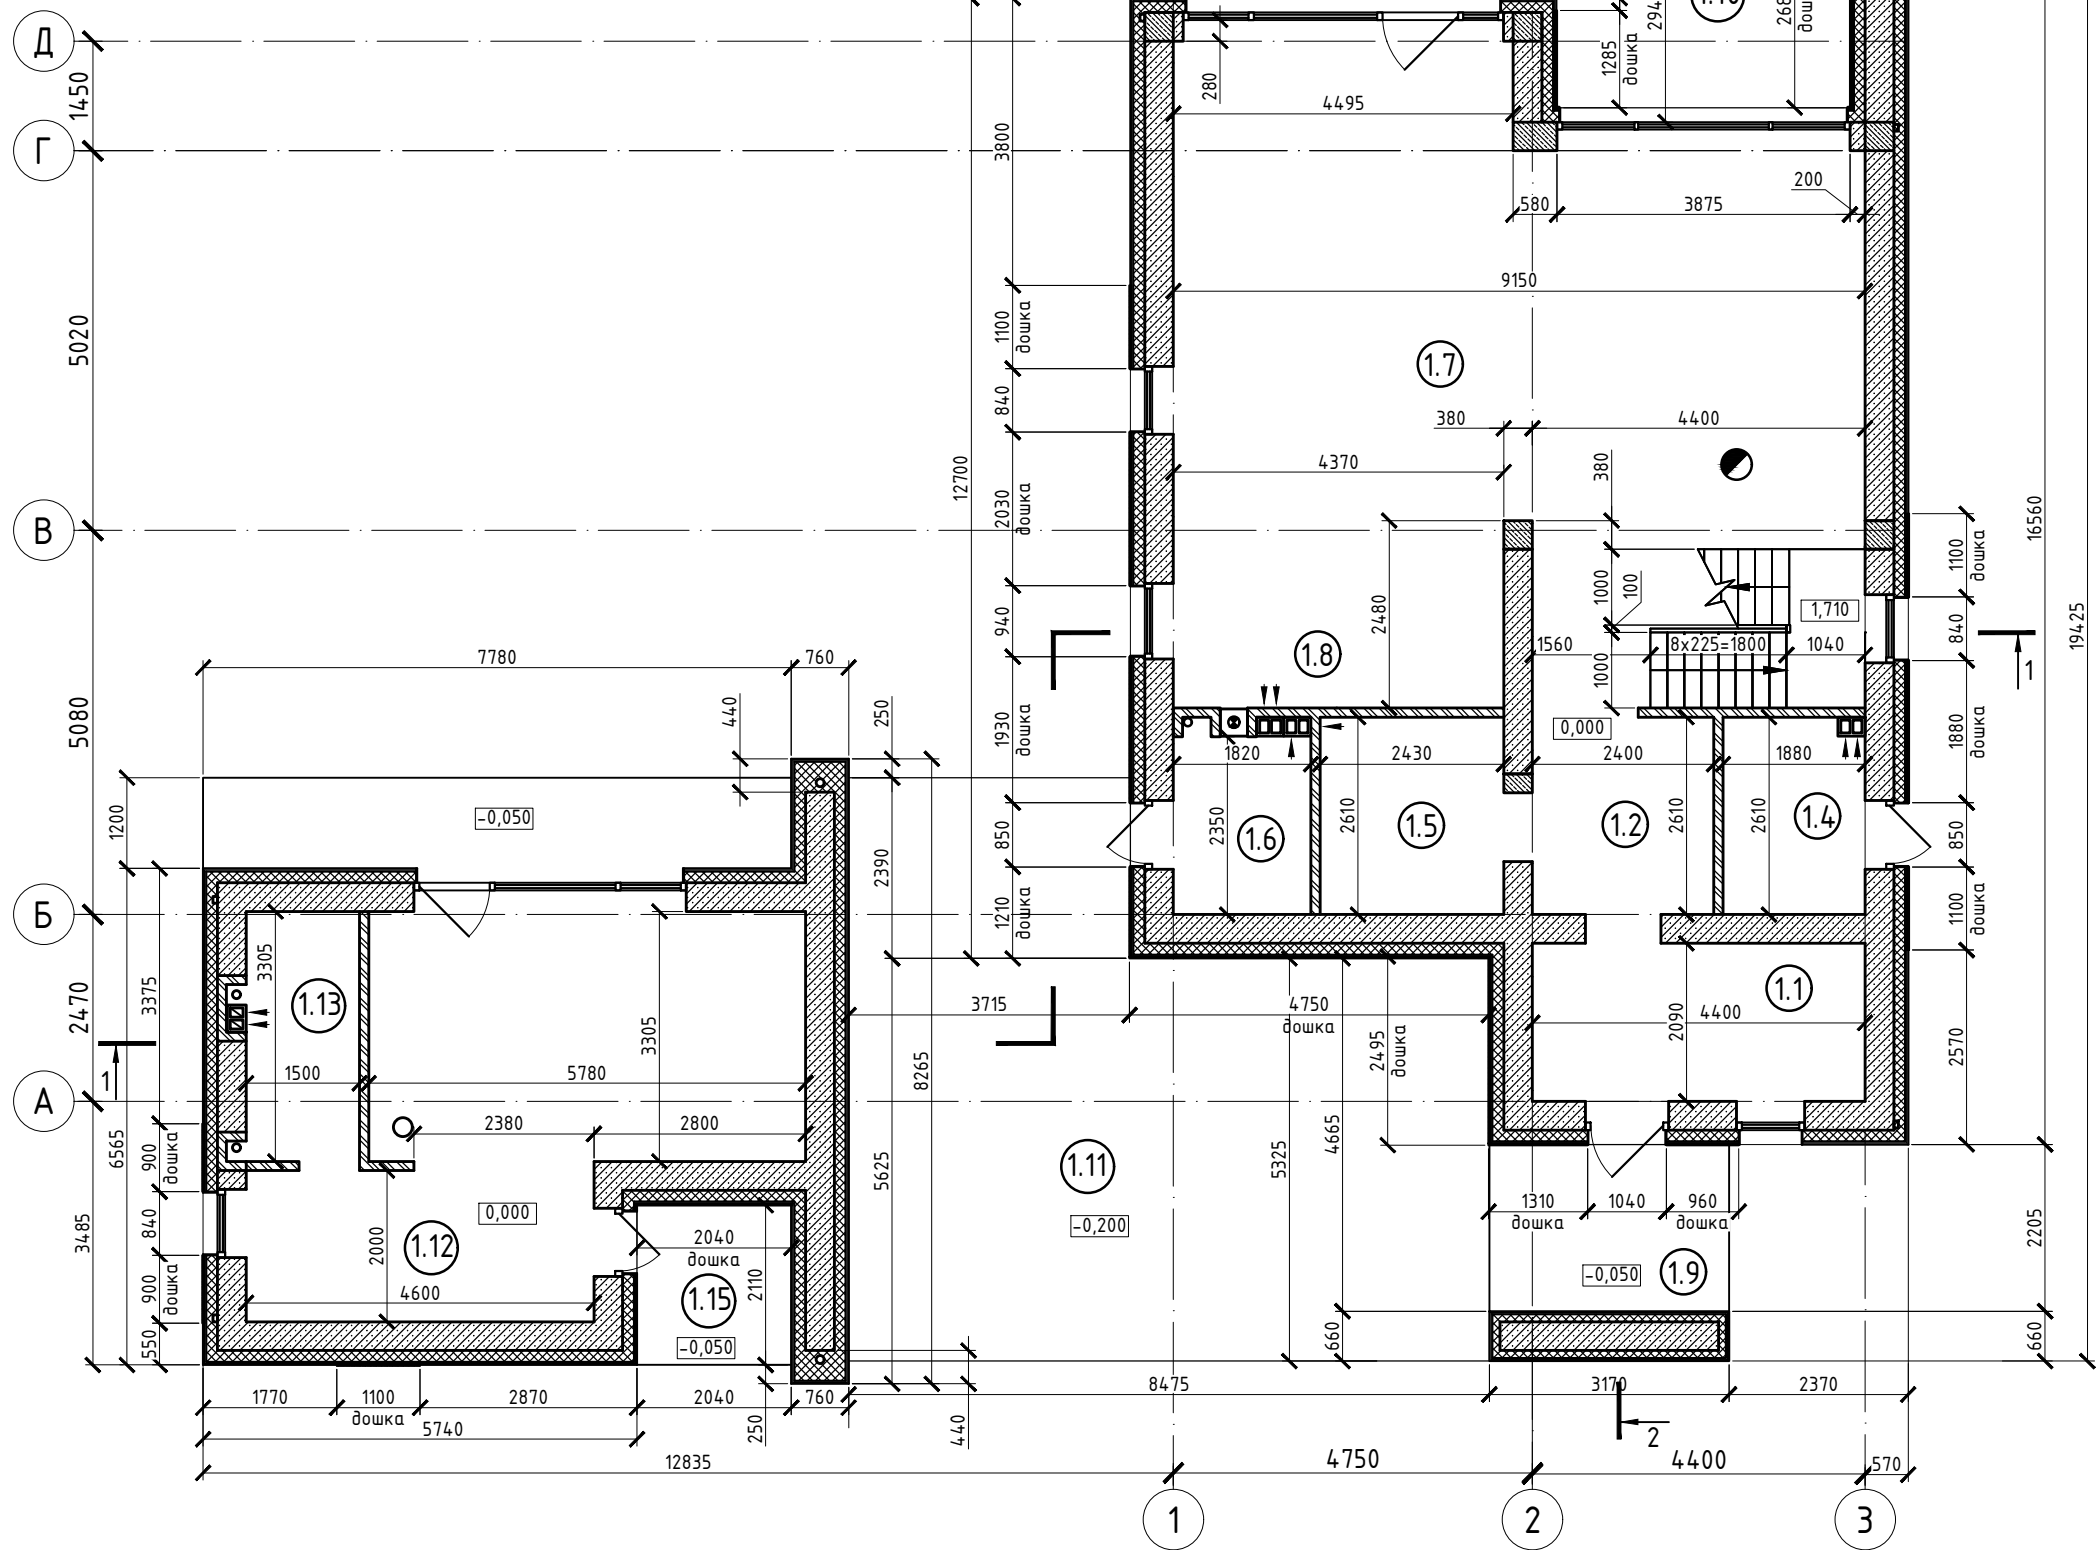

Експлікація приміщень 1 пов.

Номер приміщення	Найменування	Площа, м ²
Садовий будинок		
1.1	Тамбур	9.48
1.2	Хол	6.43
1.3	Сходова клітина	9.24
1.4	Тех. приміщення	4.77
1.5	С/в	6.34
1.6	Тех. приміщення	4.28
1.7	Вітальня	55.20
1.8	Кухня	10.84
1.9	Тераса (6.88 x коеф. 0.3)	2.06
1.10	Тераса (19.80 x коеф. 0.3)	5.94
1.11	Навіс (53.88 x коеф. 0.5)	26.94
Разом		141.53
Прибудова		
1.12	Тамбур	9.49
1.13	С/в	4.97
1.14	Кімната	20.04
1.15	Тераса (4.32 x коеф. 0.3)	1.30
1.16	Тераса (10.04 x коеф. 0.3)	3.01
Разом		38.81
Разом по 1 пов.		180.34

						20/04-2023.АБ			
						Нове будівництво садового будинку за адресою: Київська область, Вишгородський район, Пірнівська територіальна громада, "КІАН" Садове товариство, кад. номер 3221884000:33:022:1034			
Зм.	Кіл.	Лист	№ док.	Підпис	Дата	Садовий будинок Д28	Стадія	Аркуш	Аркушів
ГІП	Гапошко	Ю.Гапошко	07.23				Р	3	
Розробив	Шкляр	Шкляр	07.23						
Перевірив	Гапошко	Ю.Гапошко	07.23						
Н. контр.						План 1-го поверху	ФОП "Гапошко Ю.О."		