


План обмірний м 1:40

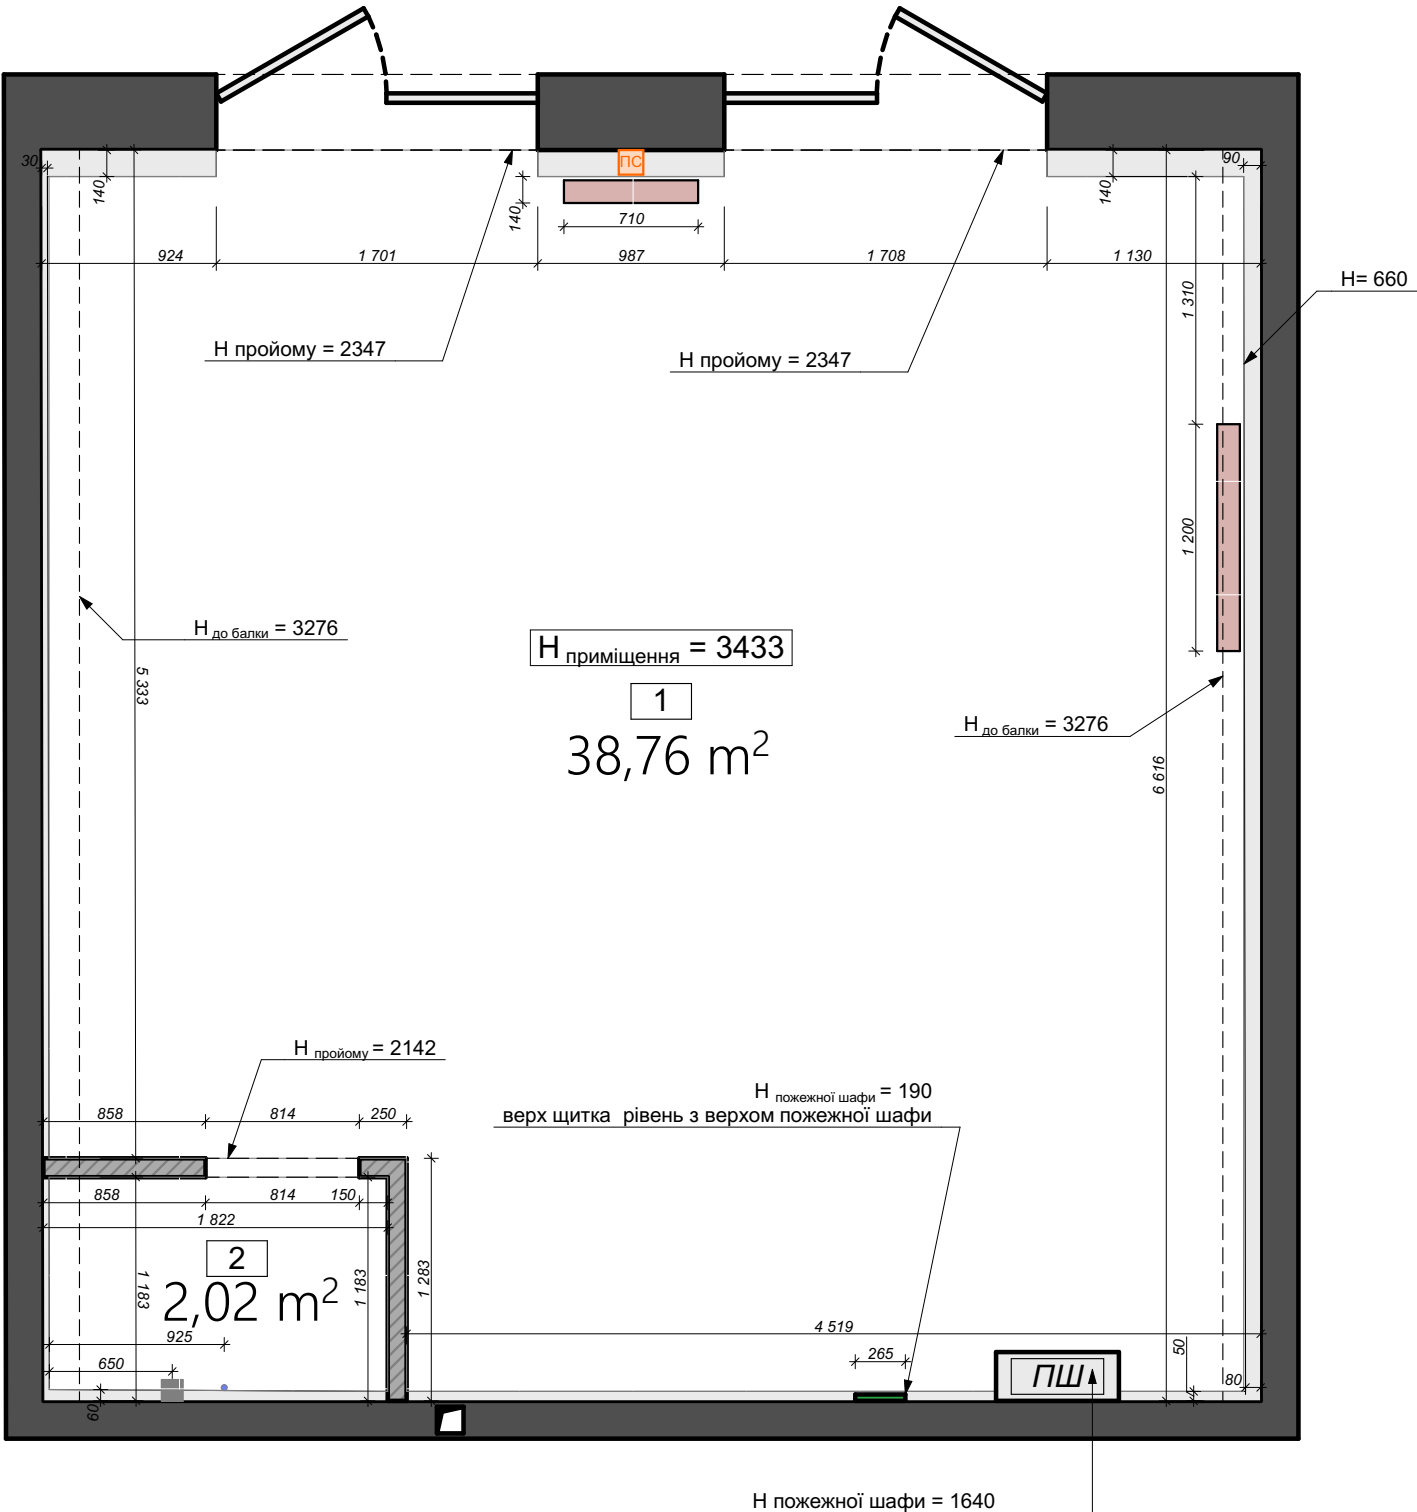


Умовні позначення:

- пожежна шафа;
- вивід каналізації;
- вивід холодної води;
- радіатор;
- електрощит;
- пожежна сигналізація;
- перегородки (газоблок);
- виступаючий фрагмент стіни (бетон);
- виступаючий фрагмент балки (бетон);
- вентканал;

Експлікація приміщень		
№	Назва приміщення	Площа
1.	Загальне приміщення	38,76
2.	Санвузол	2,02
Загальна площа		40,78

				Дизайн-проект кав'ярні			
		Підпис	Дата			Стадія	Лист
Перевірів				План обмірний м 1:40		РП	Листів
Виконав						BUREAU NOIZE	

План демонтажу м 1:40

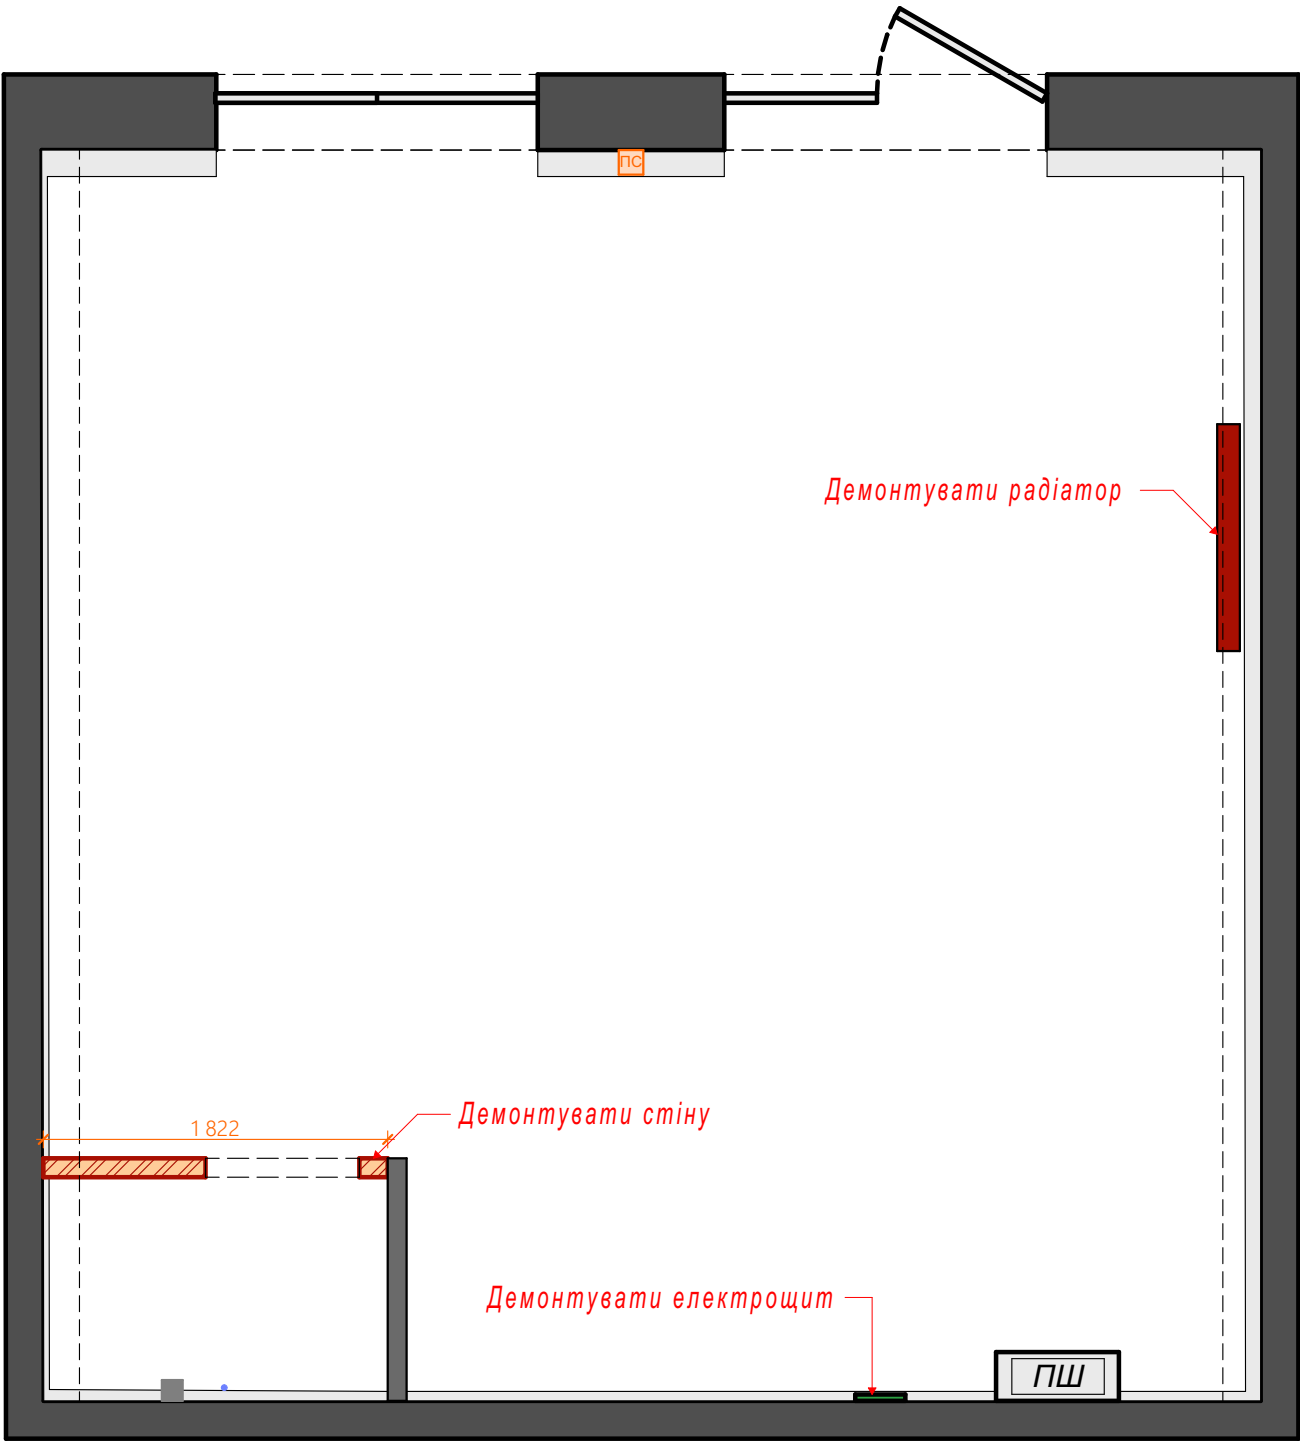


Умовні позначення:

- пожежна шафа;
- вивід каналізації;
- вивід холодної води;
- радіатор що демонтується;
- електрощит;
- пожежна сигналізація;
- фрагмент стіни, що демонтується;

						Дизайн-проект кав'ярні		
				Підпис	Дата			
Перевірів						План демонтажу м 1:40	Стадія	Лист
Виконав							РП	Листів
						BUREAU NOIZE		

План розташування меблів м 1:40

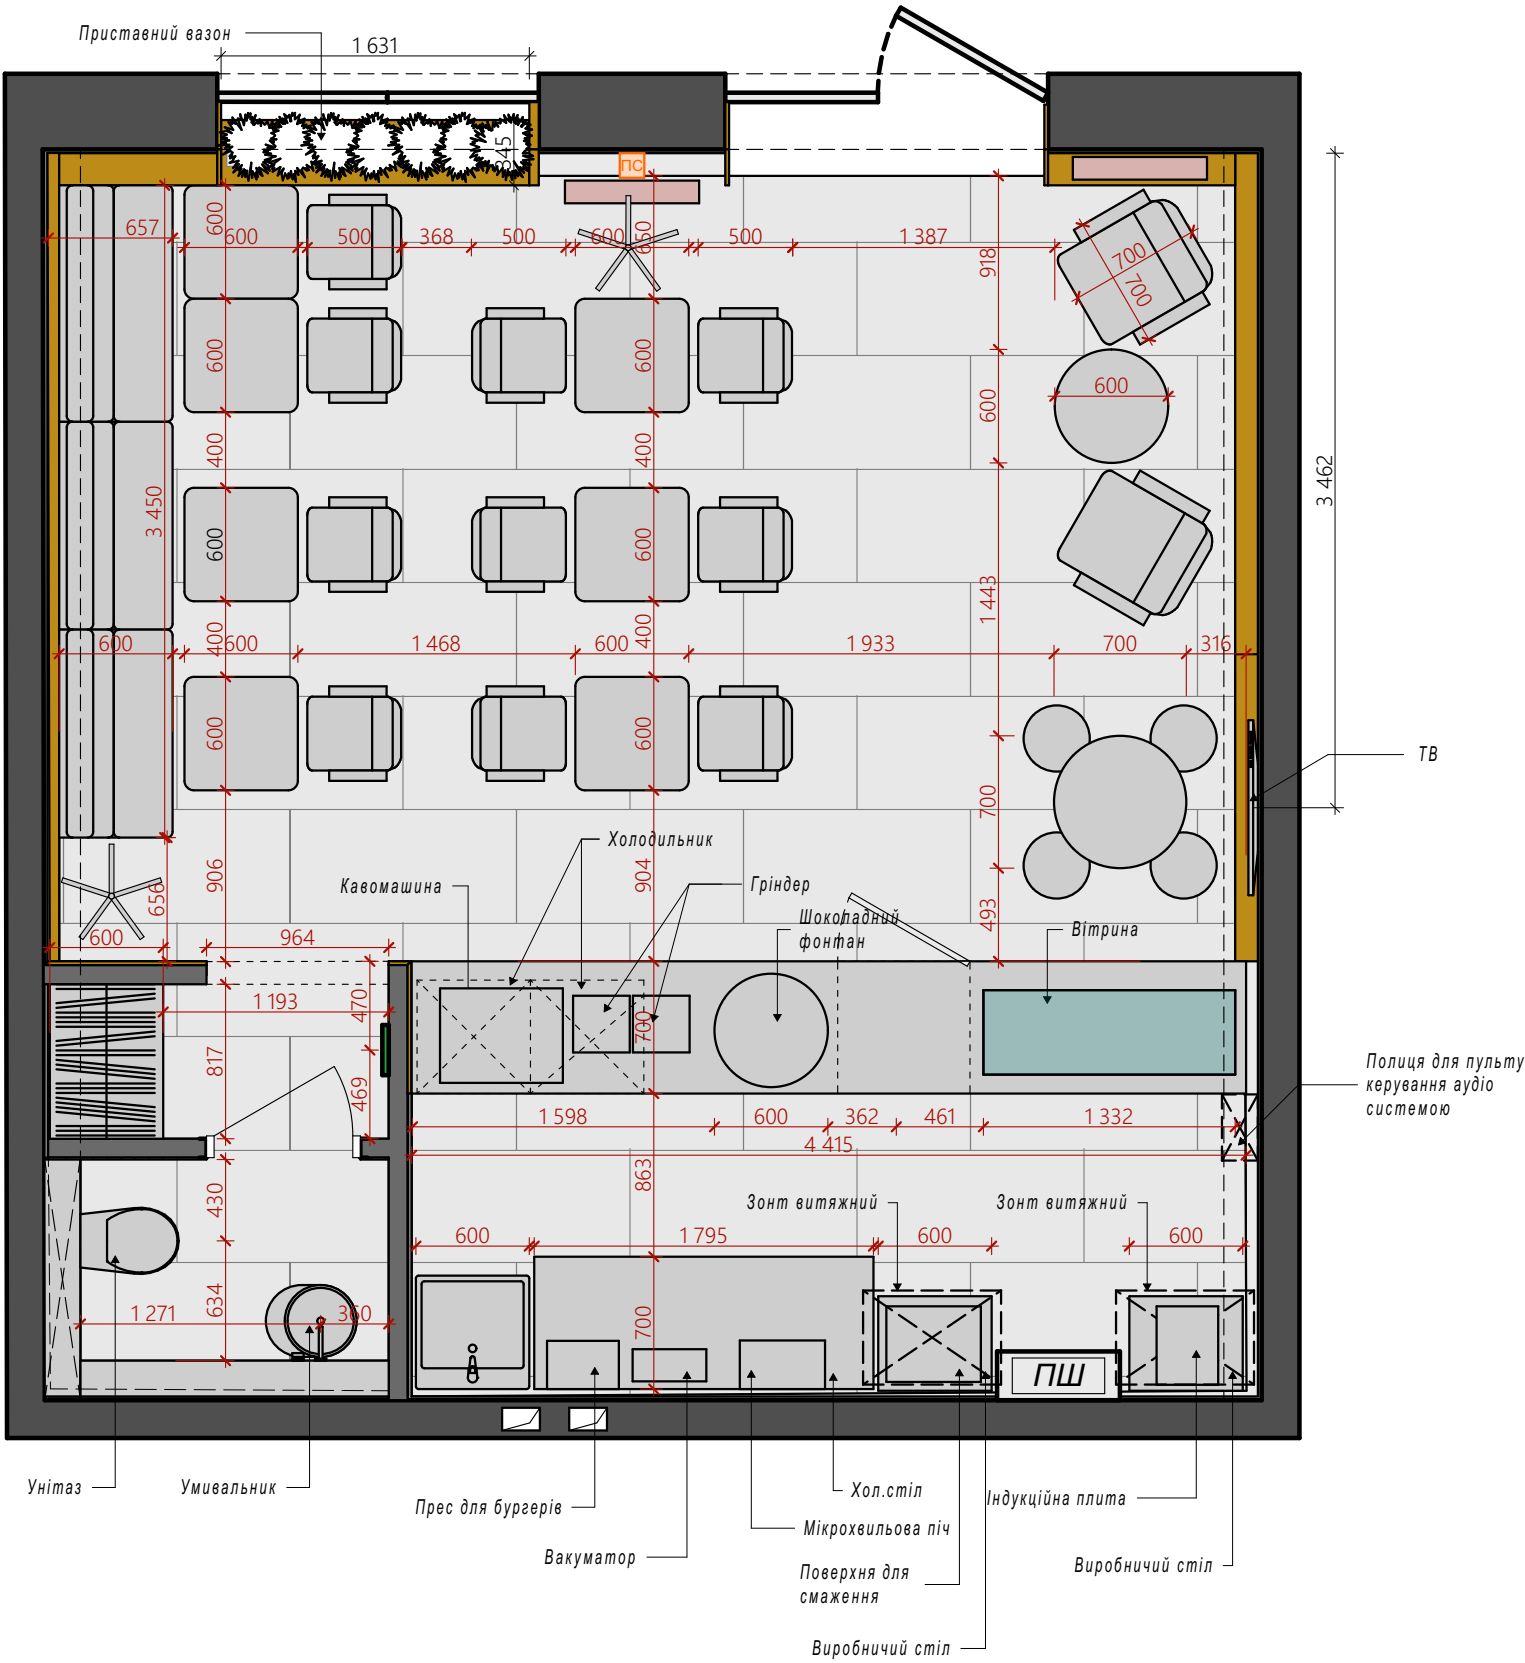


Умовні позначення:

- пожежна шафа;
- радіатор;
- електрощит;
- пожежна сигналізація;

						Дизайн-проект кав'ярні		
				Підпис	Дата	План розташування меблів м 1:40		
Перевірює						Стадія	Лист	Листів
Виконав						РП		
						BUREAU NOIZE		


План розміщення підлогового покриття м 1:40

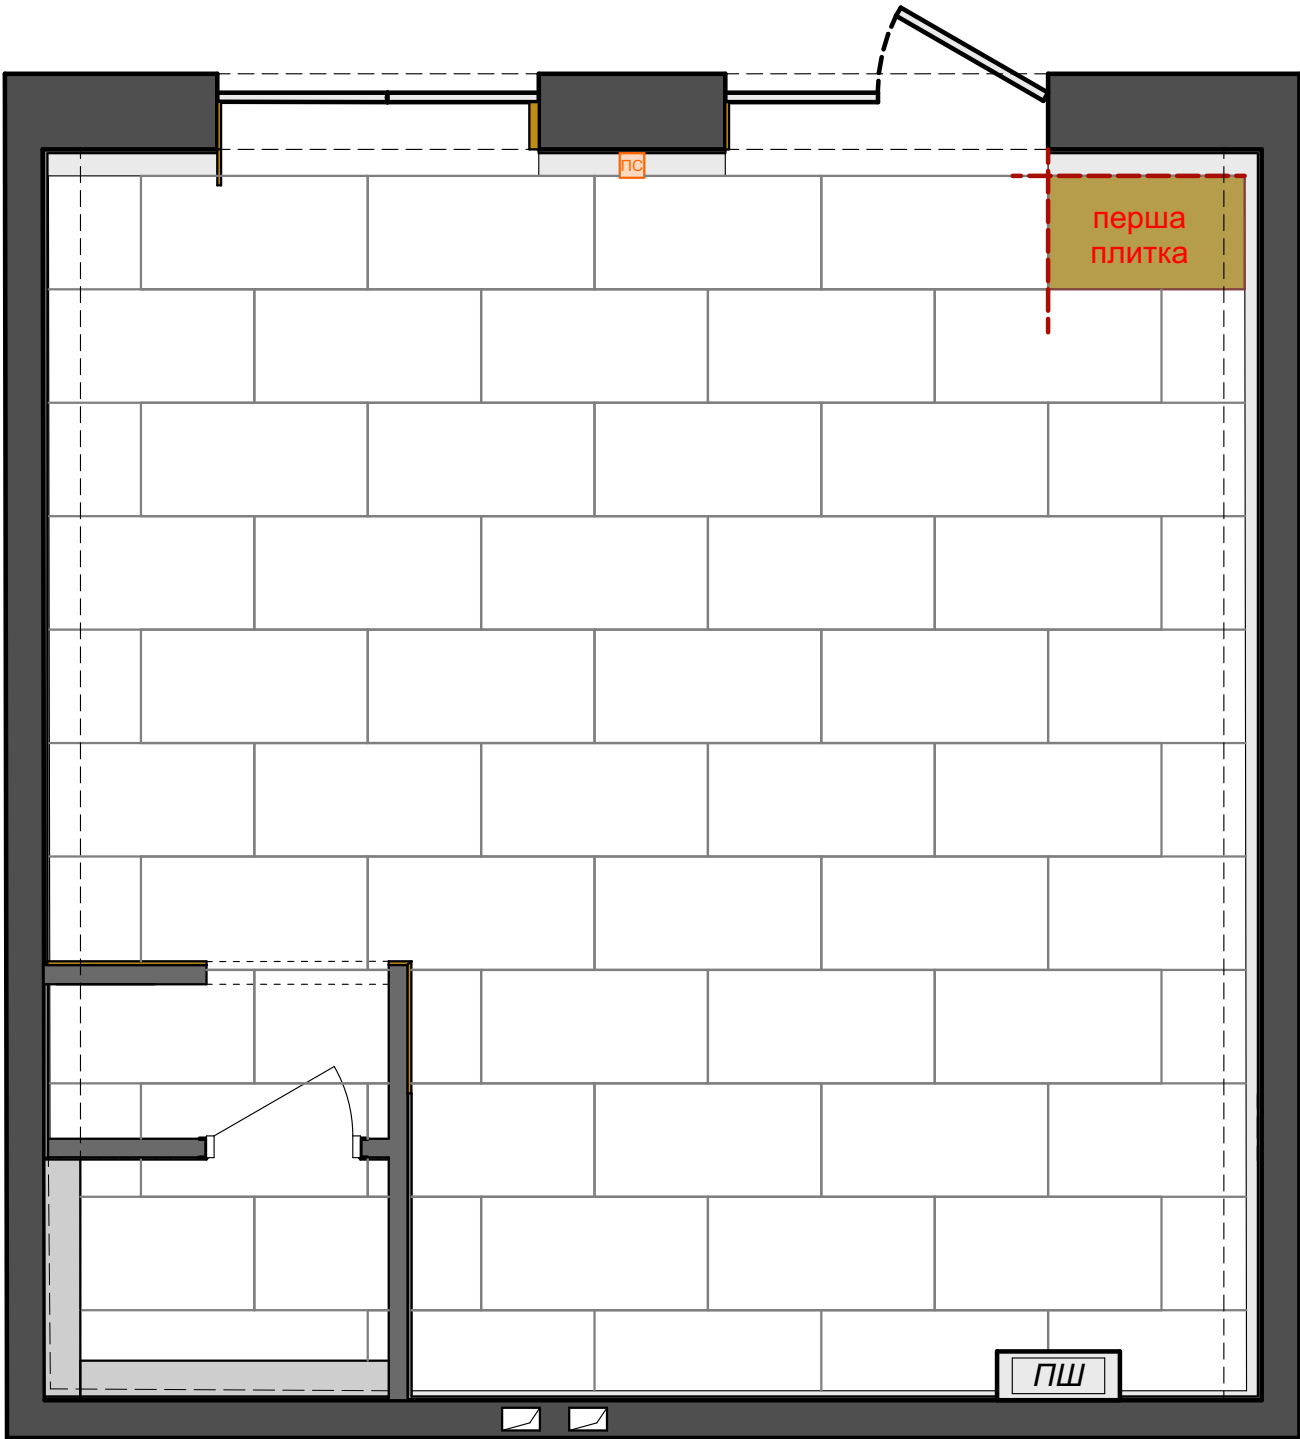

Загальний обсяг підлогового матеріалу (плитки) 40,78 м2, з урахуванням запасу 46 м2

						Дизайн-проект кав'ярні		
				Підпис	Дата	План розміщення підлогового покриття м 1:40		
Перевірів								
Виконав						РП		
						БЮРО NOIZE		

План розміщення сантехнічного обладнання м 1:40

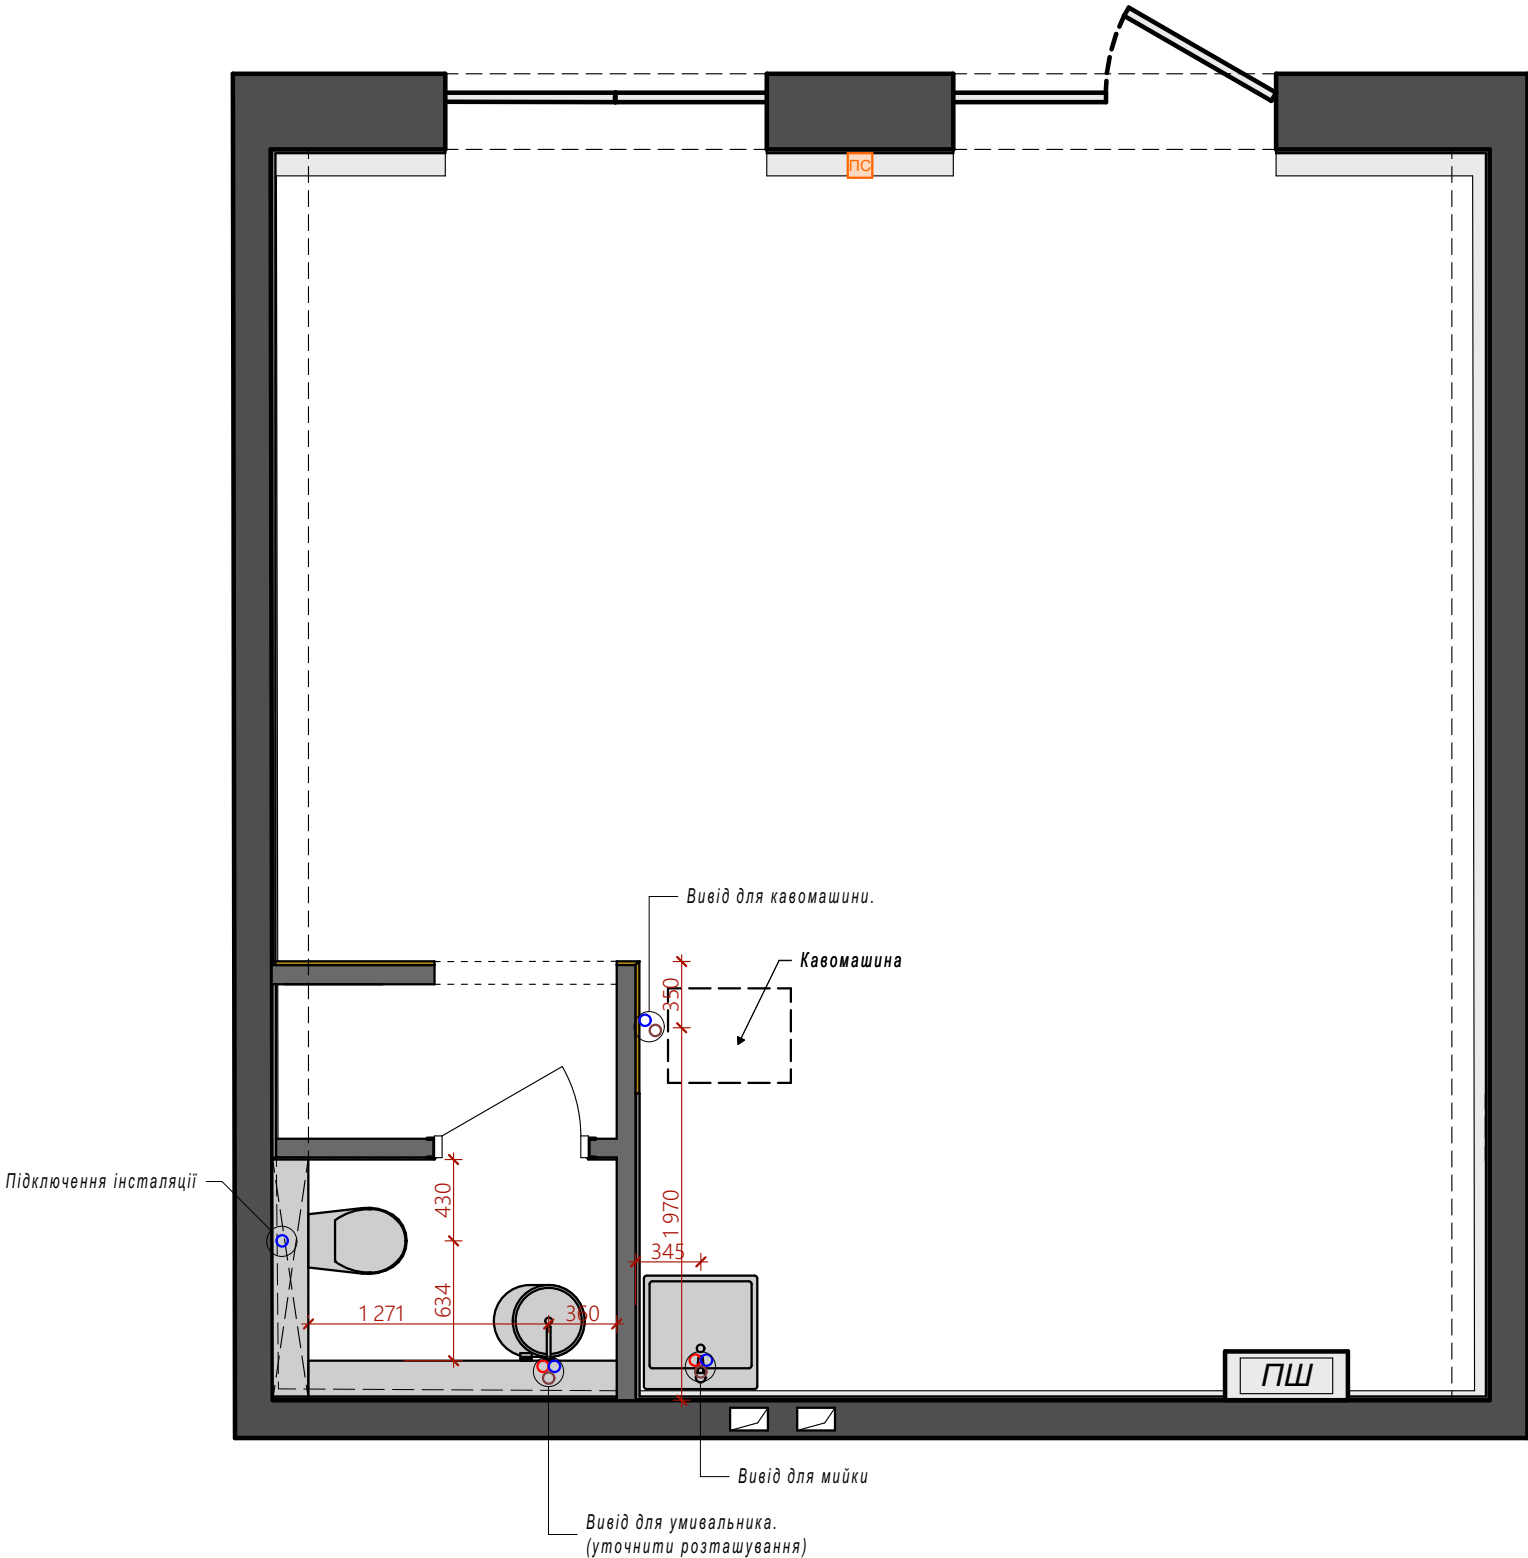


Умовні позначення:

- ПШ - пожежна шафа;
- - вивід холодної води;
- - вивід гарячої води;
- - вивід каналізації;

						Дизайн-проект кав'ярні		
				Підпис	Дата	План розміщення сантехнічного обладнання м 1:40		
Перевірів						Стадія	Лист	Листів
Виконав						РП		
						BUREAU NOIZE		


Схема освітлення м 1:40

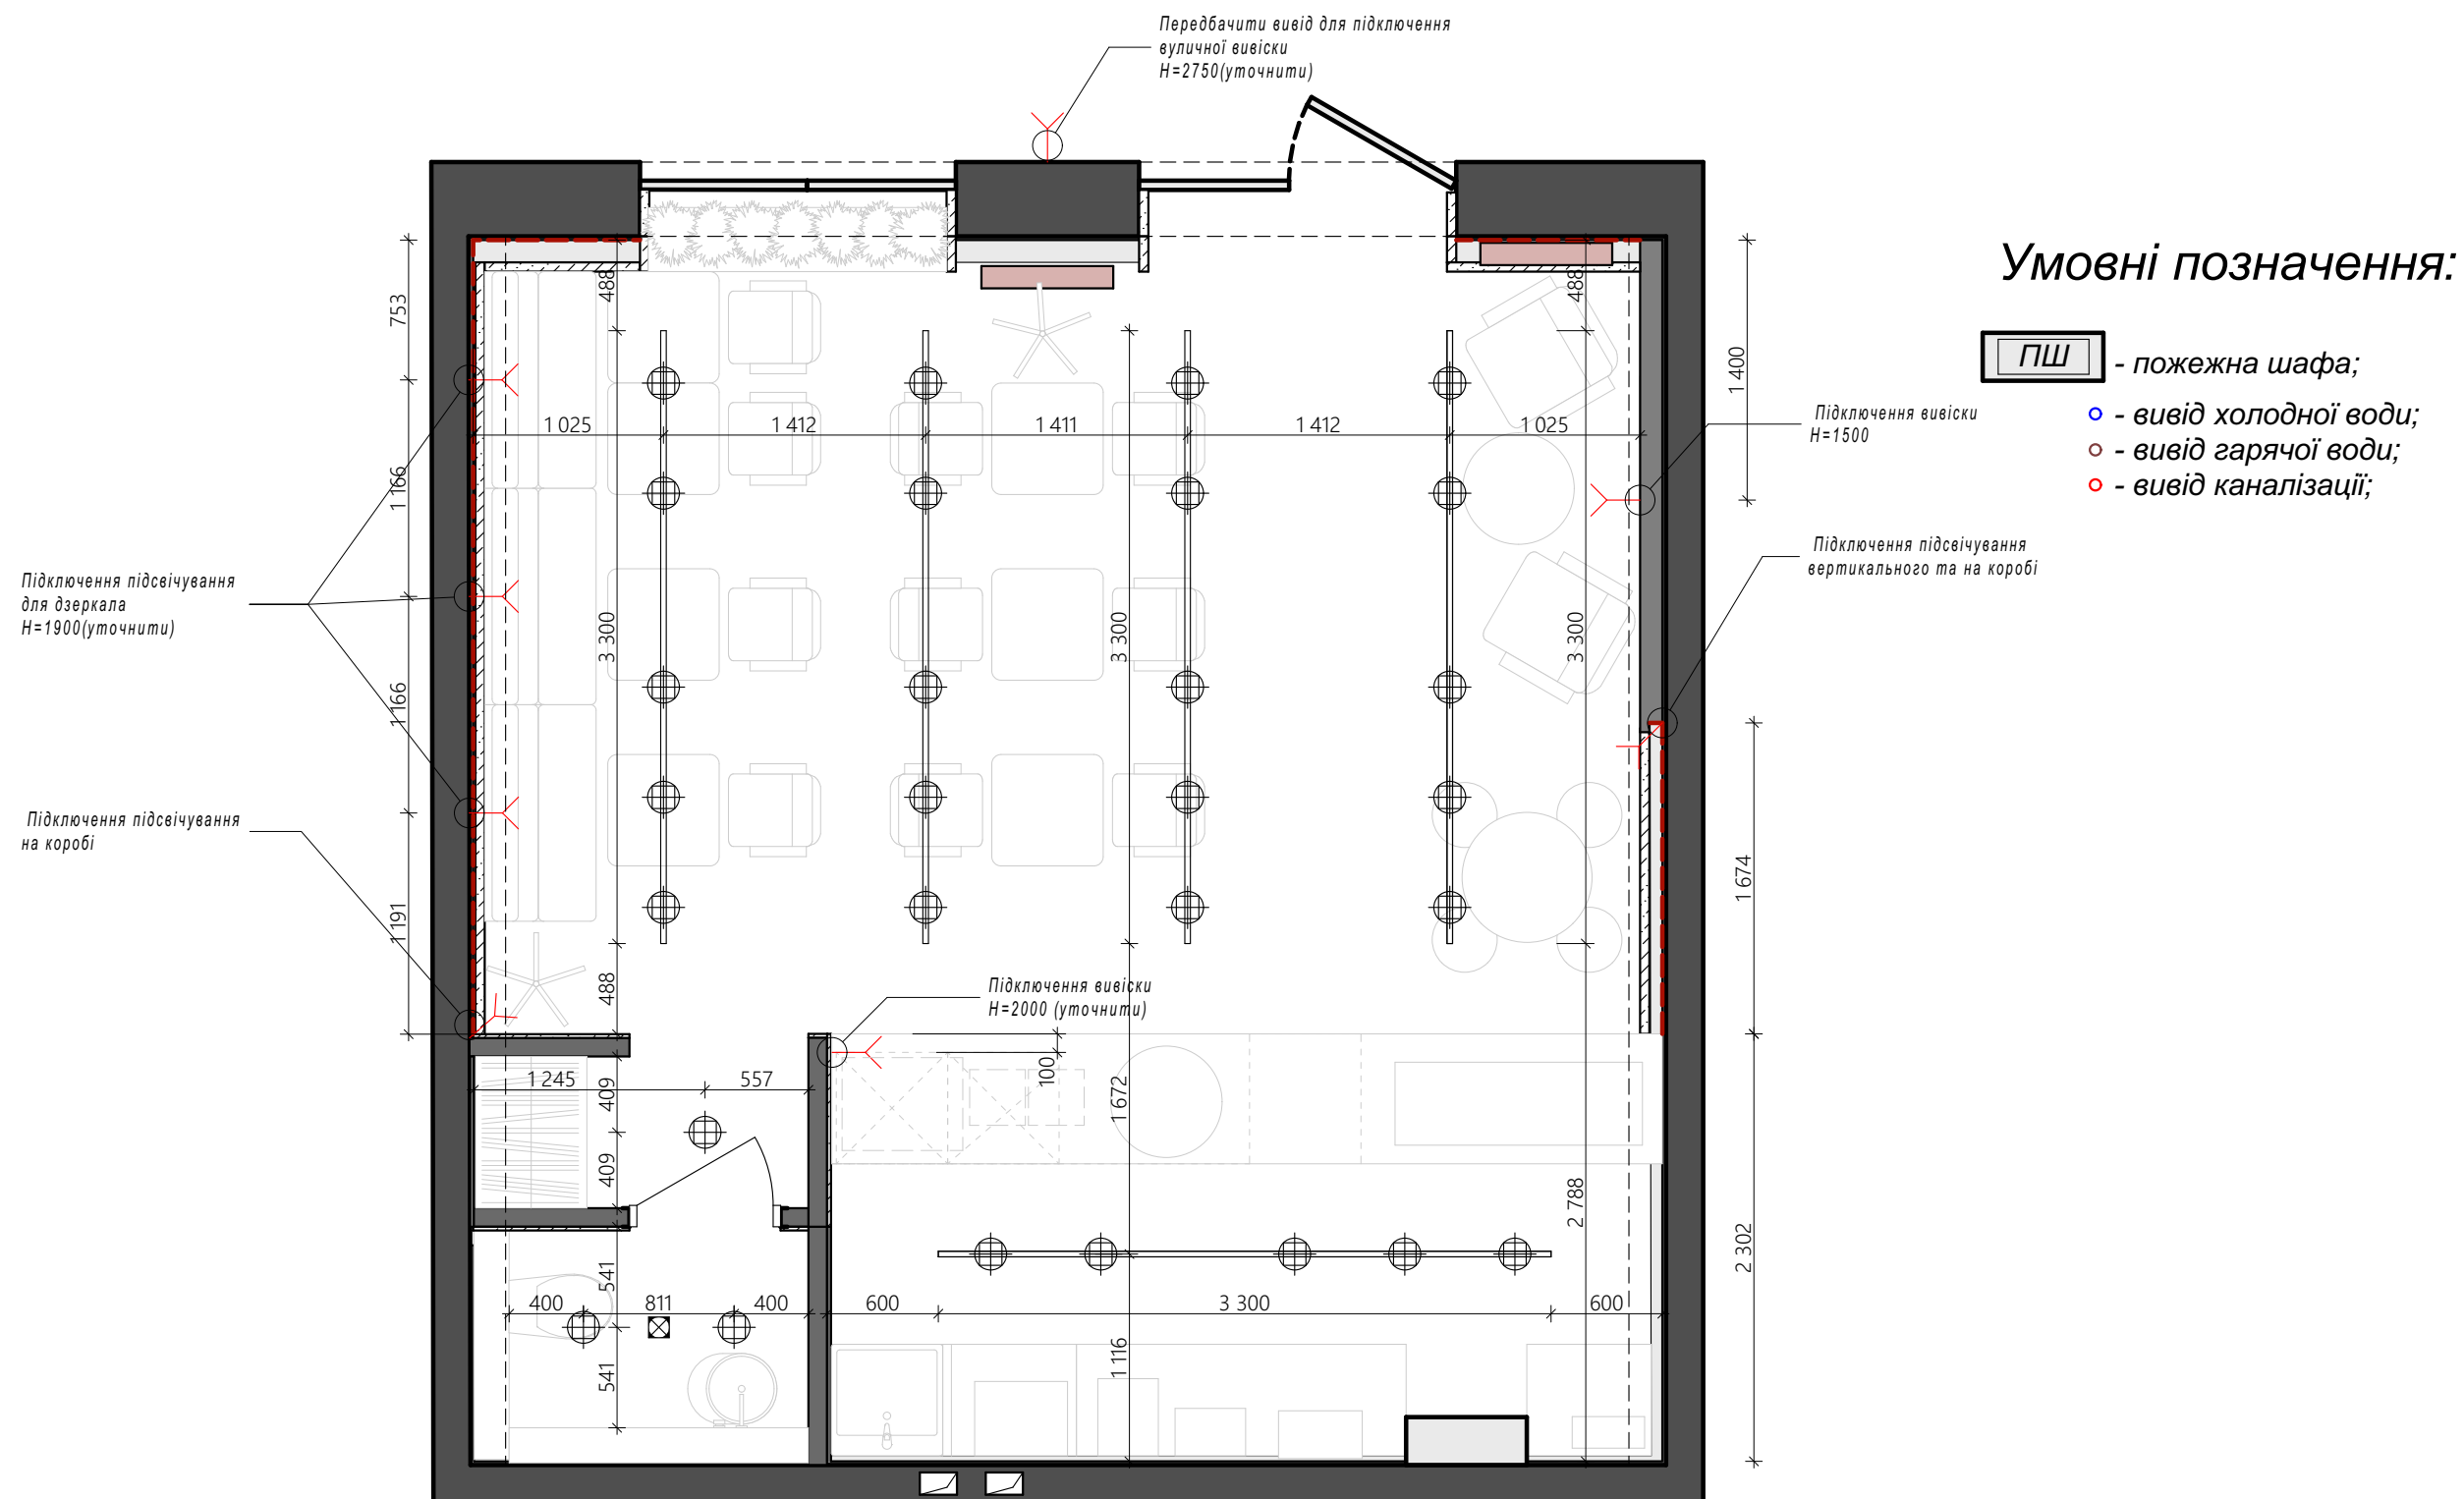

					Дизайн-проект кав'ярні			
				Підпис				
Перевірю					Схема освітлення м 1:40	Стадія	Лист	Листів
Виконав						РП		
								

Підключення кондиціонера H=2900

Підключення кондиціонера H=2900

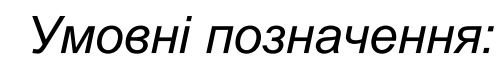

 - пожежна шафа;

 - *радіатор*;

 - електроцит;

ПС - пожежна сигналізація;

 - розетка 220V(штепсельна) 36 шт;

 - підключення інтернету, 2 шт;

— TB

— $H=1580$ (уточнито)

Полиця для пульта керування аудіо системою

Розетки для пульту керування аудіо системою
H=1400

Якщо висота розташування розетки не вказана - приймати висоту 300мм від підлоги до центру!

В електрощиті передбачити окремий вимикач для кухонної техніки.

Уточнити потребу розташування для техніки розетки з збільшеною напругою!

						Дизайн-проект кав'ярні			
				Підпис	Дата				
Перевірів						План електрики м 1:40	Стадія	Лист	Листів
Виконав							РП		
							BUREAU NOIZE		