




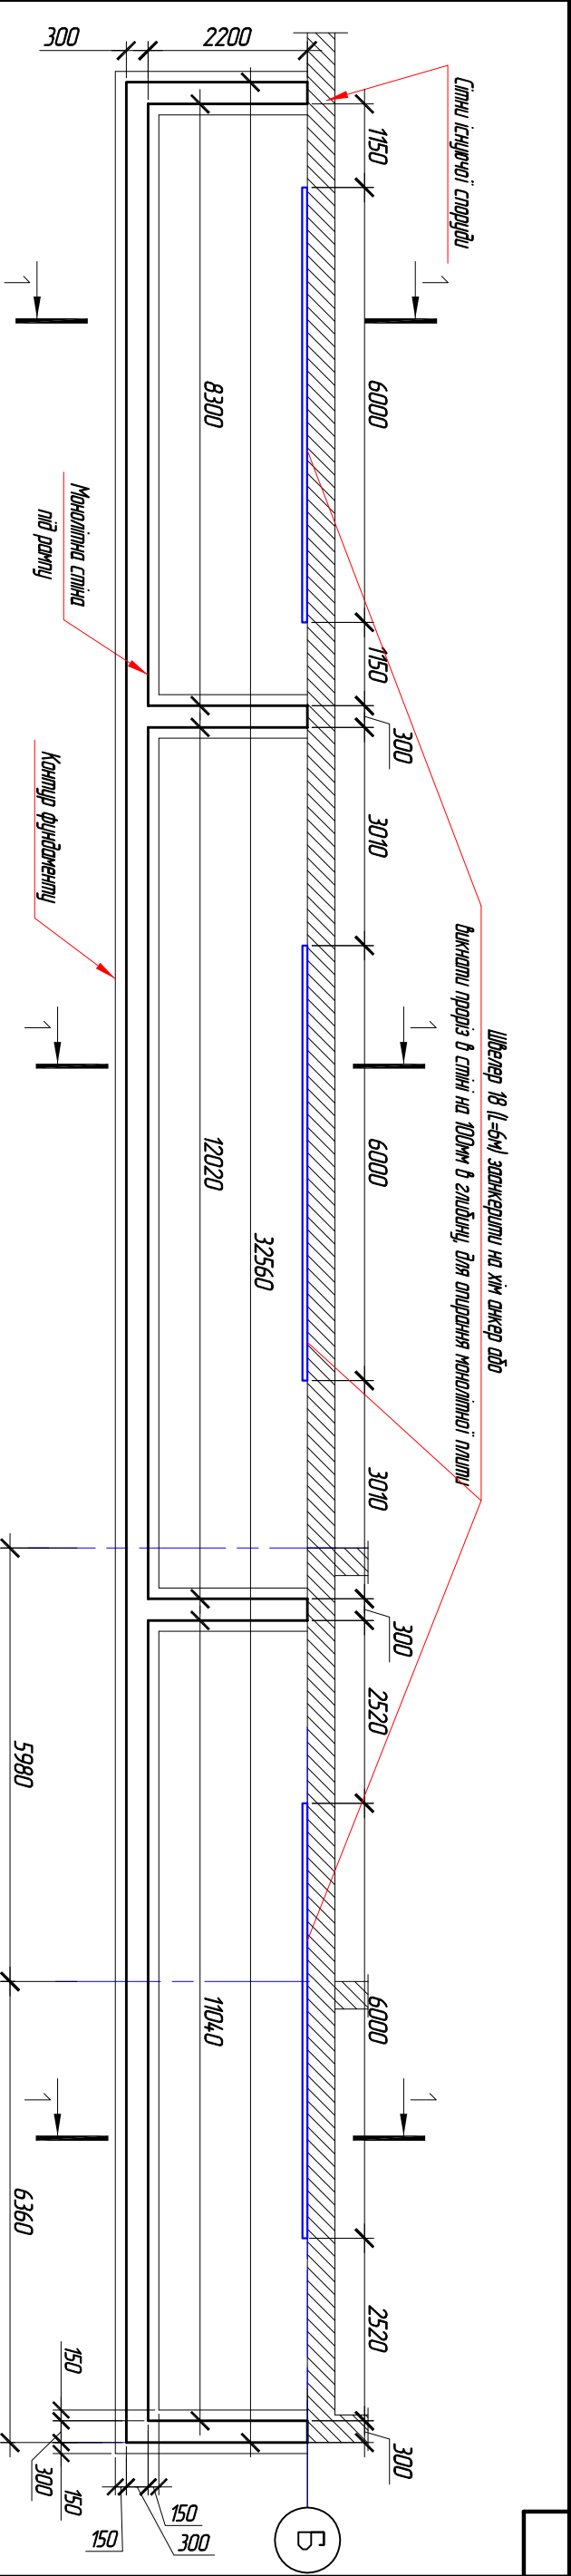

1-1
Варіант опукання плити на швелер

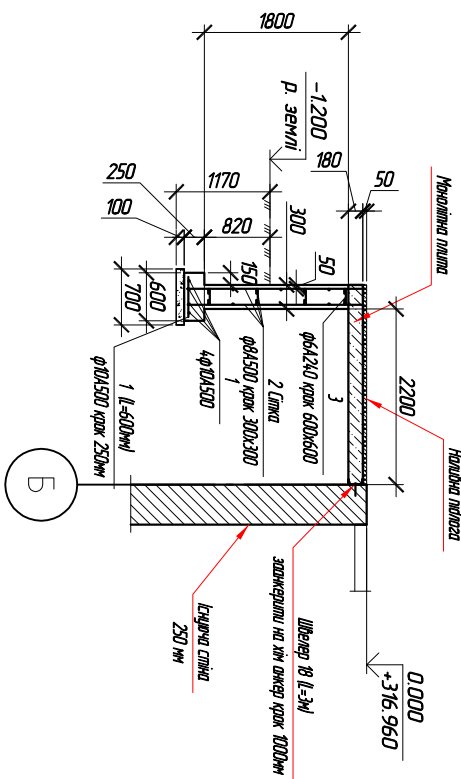

1-1
Варіант опукання плити на виріз в стіні

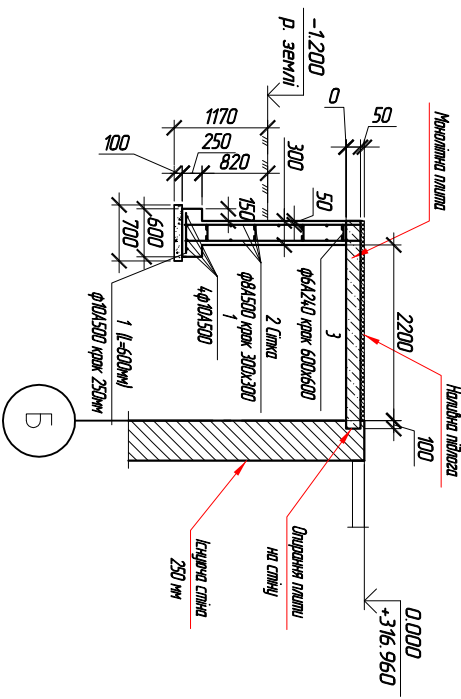

Загальна специфікація елементів

Поз.	Позначення	Назва	Кіл.	Маса в'ї (кг)	Прим.
1	ДСТУ 3760:2006	Ф10 А500 L302=270 м/п		0.62	14.8.8
2	ДСТУ 3760:2006	Ф8 А500 L302=650м/п		0.4	260
3	ДСТУ 3760:2006	Ф6 А240 L=310 мм	300	0.07	21






Монолітні стіни, фундамент			Бетон клас С15/20 (М250)			28.7	м3
----------------------------	--	--	--------------------------	--	--	------	----

Відомість елементів			КБ				
---------------------	--	--	----	--	--	--	--

Поз.		Ескиз (мм)		Відомість елементів			
3		50 210 50					
Поз.		Ескиз (мм)					
3		50 210 50					

Согласовано				Инв. № подл.		Подп. и дата		Взам. инв. №	

Опалубочний план плити та армування

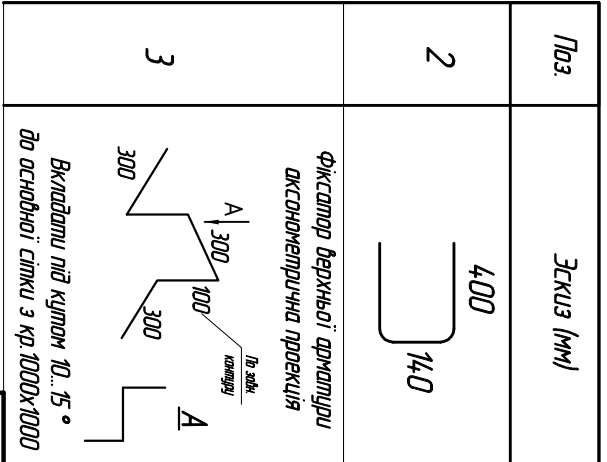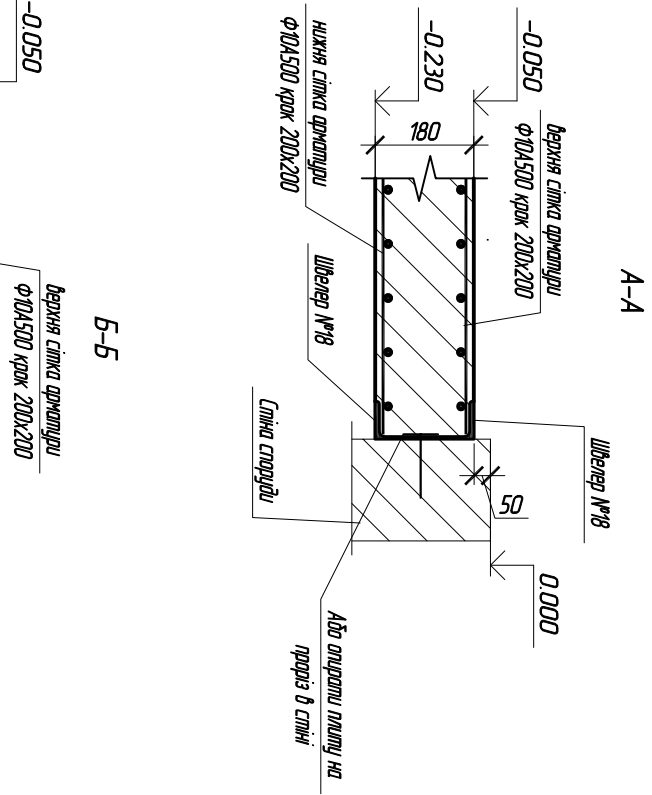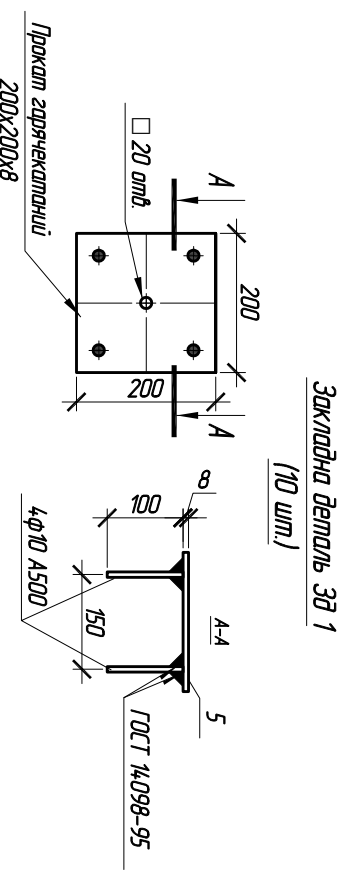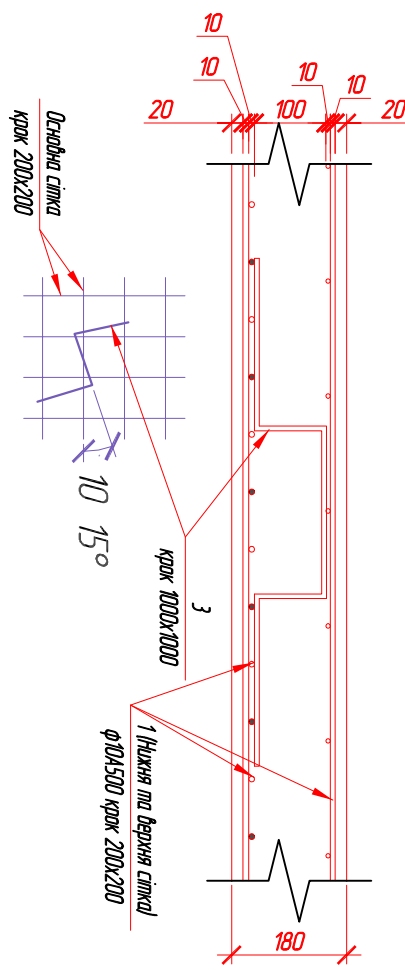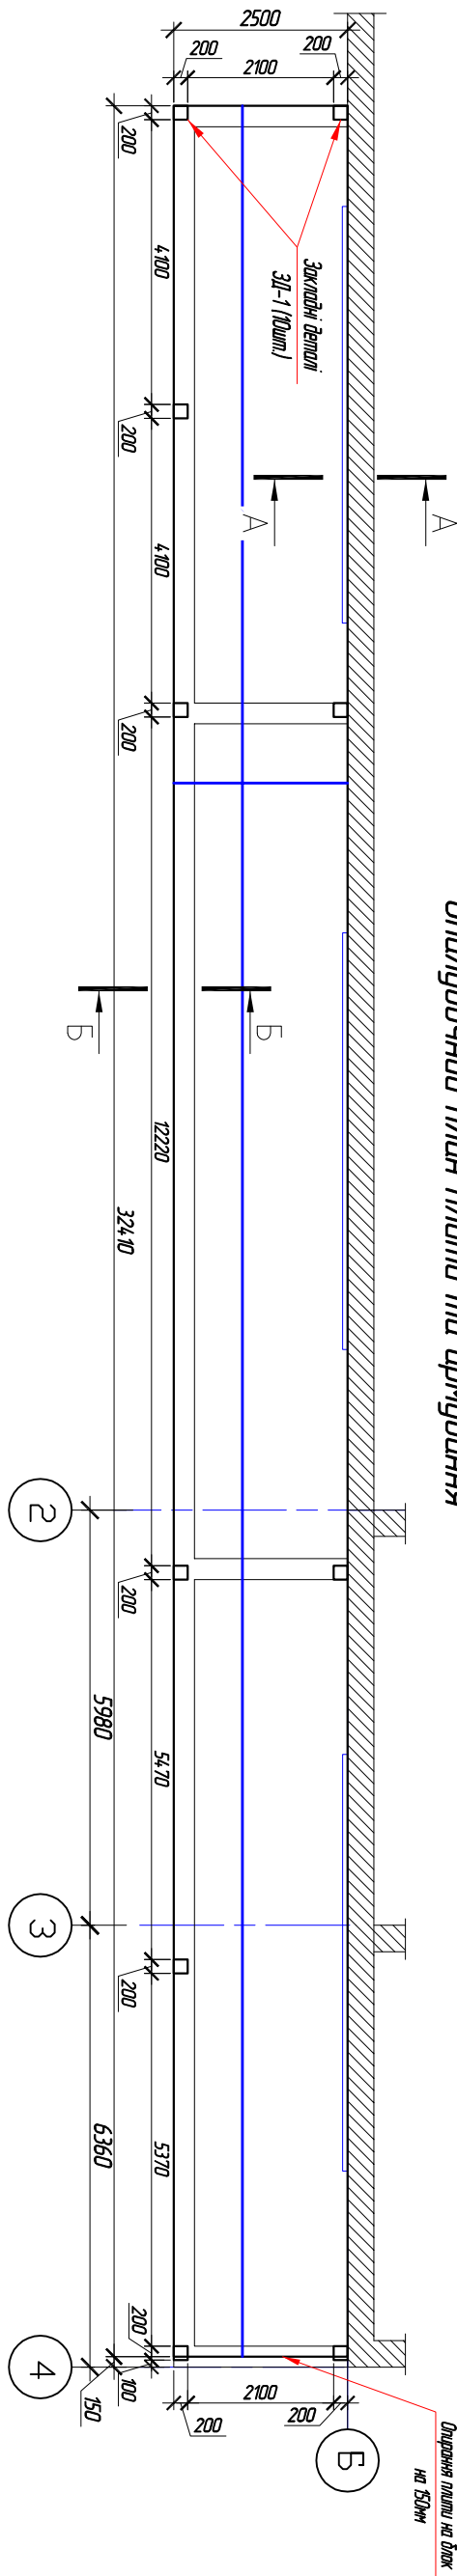

Поз.	Екзкз (мм)	Поз.	Позначення	Назва	Кіл.	Маса ед.	Прим.
2	400 140	1	ДСТУ 3760:2006	Монолітна плита			
3	Фіксор верхньої арматури оксидометрична проекція	2	ДСТУ 3760:2006	10 А500 L302=1750м/п		0.62	1085
		3	ДСТУ 3760:2006	8 А500 L=950(мм)	96	0.38	36.5
				8 А500 L=1100(мм)	66	0.44	29.04
				Бетон С20/25, В25	14.6	м3	

Согласовано			КБ			
Инв. № подл.	Подп. и дата	Взам. инв. №	Изм.	Кол. уч.	Лист	№ док.
			Голова	Оліяр	Подп.	Дата
			Розробив	Сабчук	Оліяр	
			Перевірив	Оліяр		
			Н. конпр.			
			Армування плити рами			

- Роботи по встановленню плити виконувати в відповідності до вимог СНиП 3.03.01-87 розділ 2 та ПБР розробленого виконавцем робіт, та обов'язковому технічному одобренню нагляд.
- Робоча арматура повинна діти нерухома. Сітку виконувати вазовою, арматуру в стиках перев'язувати не менше 4-х, в роз'їзку зі зміщенням стиків 72д.
- Захисний шар бетону 20 мм забезпечити каркасом фіксації арматури.
- Загин, а також інші технологічні операції по зчуптві арматури А500С виконувати тільки в холодному стані. Мінімальний радіус загину Rmin=3d (d-φ арматури).
- Проводити ретельний контроль відповідності додаткових зон армування.
- Специфікацію див. лист АБ-1