
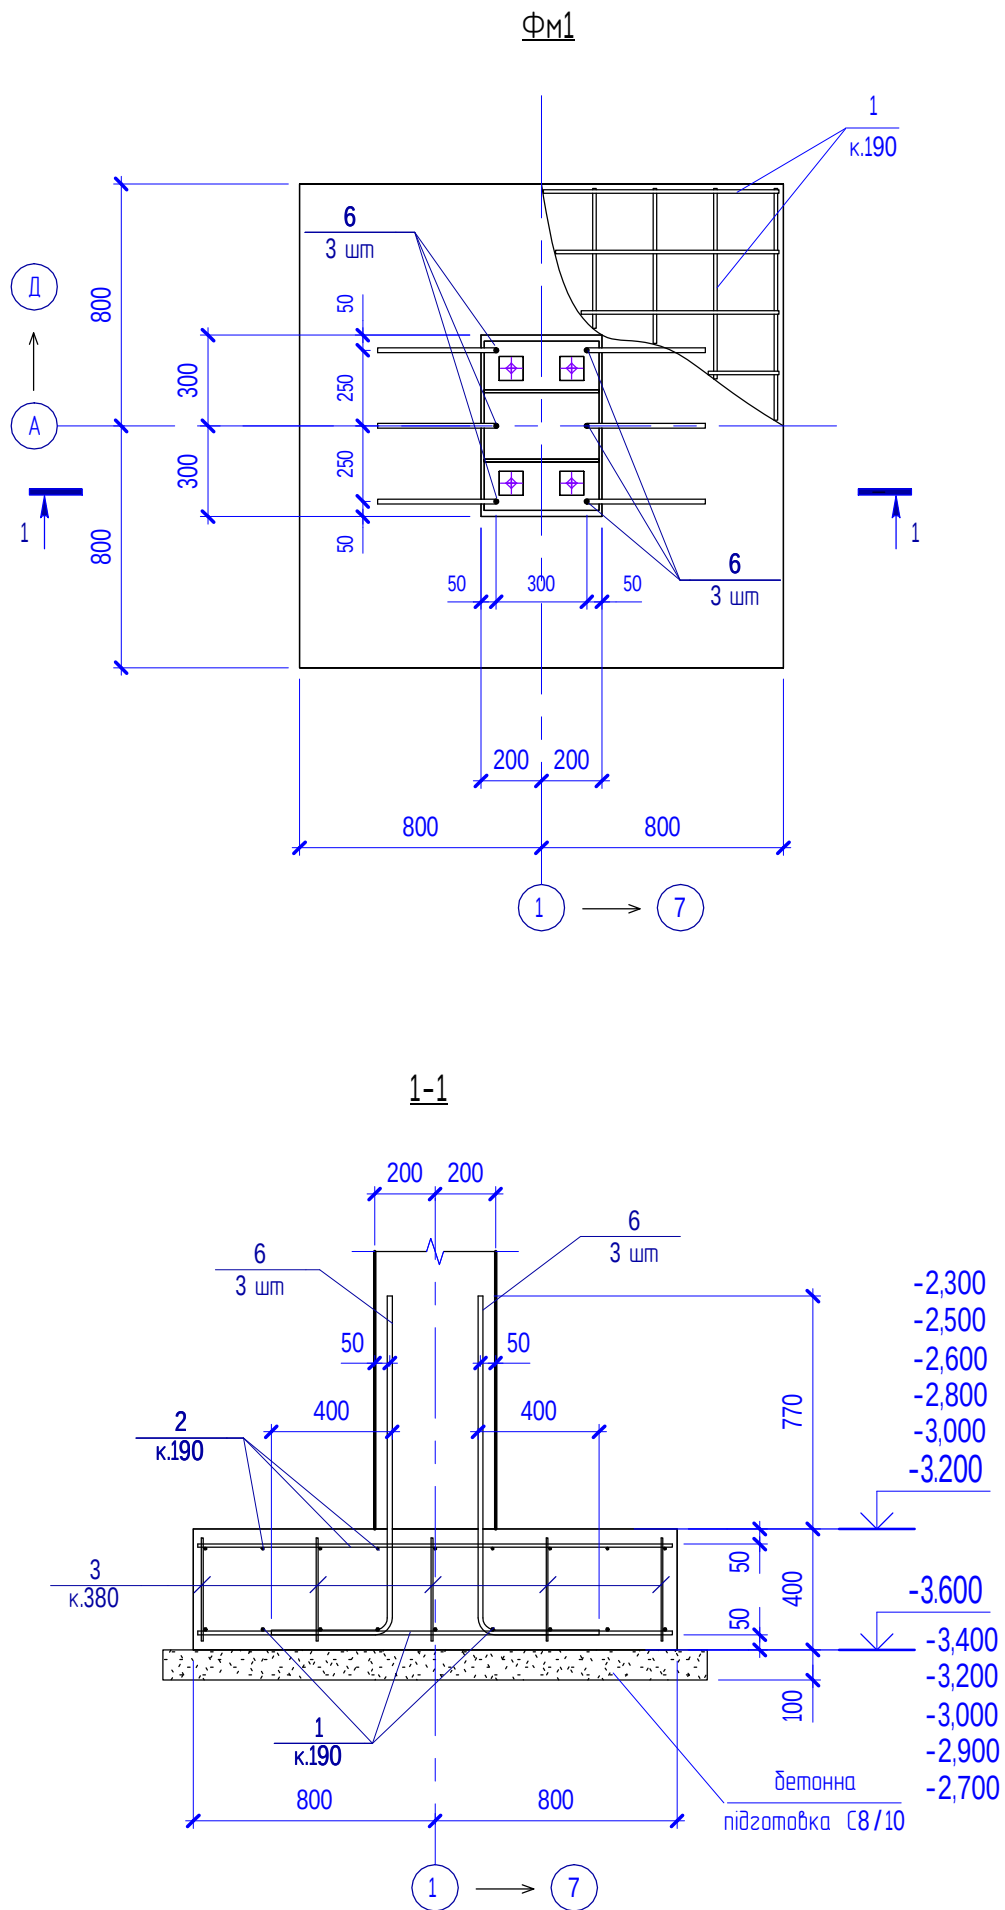
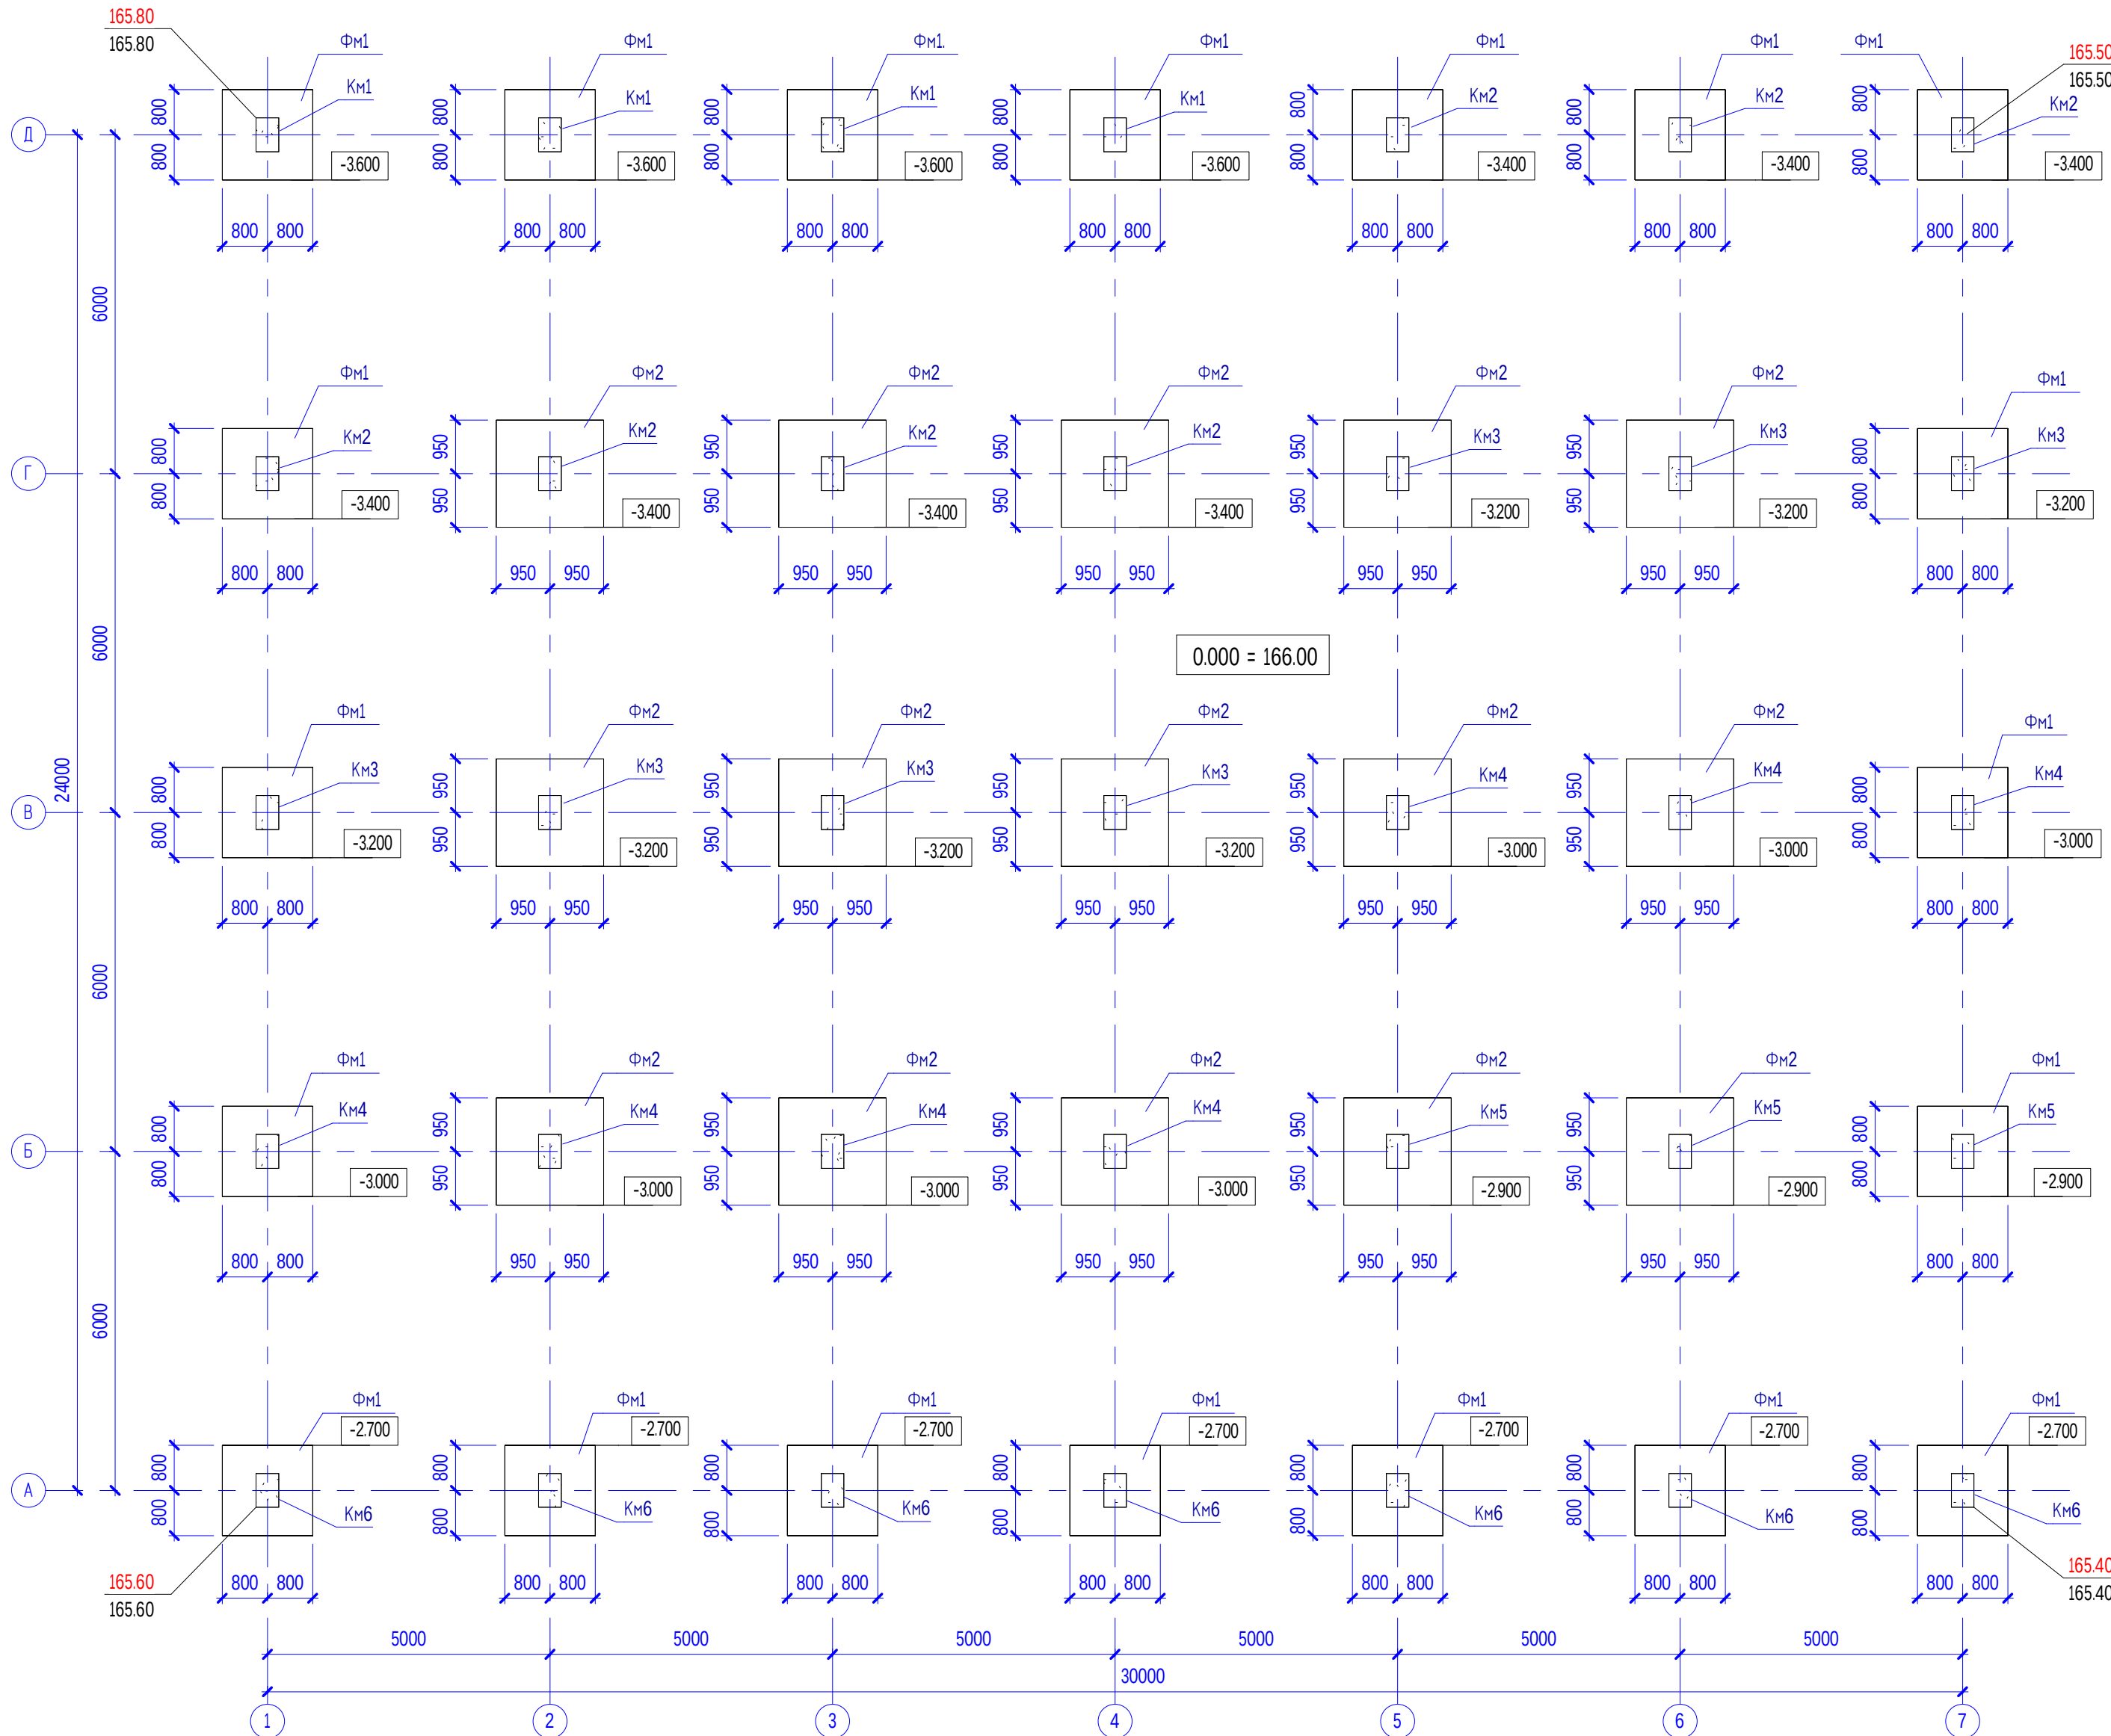
 




Схема розташування фундаментів

 


Примітки:








1. За умовної відмітки 0.000 прийнятий рівень чистої підлоги 1-го поверху, що відповідає абсолютній позначці по генплану 166.00.
2. Горизонтальну гідроізоляцію виконати з цементного розчину складу 1 : 2 товщиною 20 мм з додаванням 10% циразітової емульсії.
- 3.. По периметру зовнішніх стін влаштовується вимощення шириною 10м.
4. На підставі геологічних досліджень, виконаних ПАТ "ГЕОТЕХНІЧНИЙ ІНСТИТУТ" Замовлення №8140, фундаменти розраховані на основу Сунісок пластичний грудкуватий, коричнево-жовтий. з показниками: $\gamma_{\text{пл}} = 18,5 \text{ кН/м}^3$, $\varphi_{\text{пл}} = 19^\circ$, $c_{\text{пл}} = 10 \text{ кПа}$, $E = 8,0 \text{ МПа}$, $I = 0,05$.
5. Армування фундаментів Фм2 див. арк. КБ-3
6. Специфікацію елементів монолітних з/д фундаментів див. арк. КБ-3
7. Об'ємна вага скелета ґрунта в межах всієї товщі ґрунтової подушки під засипку пазух, підготовки під підлогу повинна бути не менше $1,65 \text{ т/м}^3$.
8. Роботи по влаштуванню фундаментів виконувати в максимальну теплу пору року.
9. Передбачити заходи по врегулюванню поверхневого стоку та забезпечити заходи що до сухості ґрунтів котловану та траншей.

						44/2024 - КБ			
						Нове будівництво магазину на бул.Забодський,18 в місті Чернівці			
Зм.	Кільк.	Арк.	№ док.	Підпис	Дата		Стадія	Аркуш	Аркушів
							РП	2	
ГІП		Сенаторова Н.				Схема розташування фундаментів. ФМ1	ФОП Сенаторов А.І.		
Розробив		Сенаторов А.							
Перевірив		Сенаторова Н.							

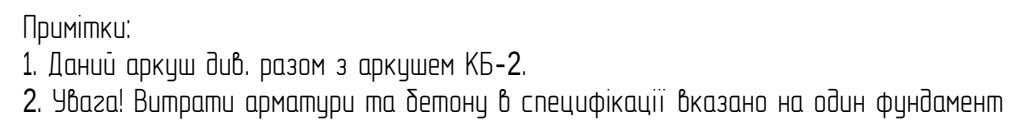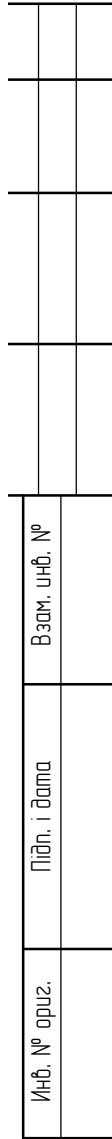



Поз.	Позначення	Найменування	Кільк.	Маса од.кз	Примітка
Фм1		Монолітний з/б фундамент Фм1	20		
1	ДСТУ 3760:2006	Ø12 А500С L= 1570	18	1.4	25.2
2	ДСТУ 3760:2006	Ø10 А500С L= 1570	18	0.97	17.46
3	ДСТУ 3760:2006	Ø6 А240 L= 340	25	0.08	2
6 *	ДСТУ 3760:2006	Ø16 А500С L= 1485	6	2.4	14.4
	ДСТУ Б.В.2.7-176:2008	Бетон класу С16/20 W4, м³	1,03		Фм1
	ДСТУ Б.В.2.7-176:2008	Бетон класу С8/10, м³	0,30		бетонна підготовка
Фм2		Монолітний з/б фундамент Фм2	15		
3	ДСТУ 3760:2006	Ø6 А240 L= 340	25	0.08	2
4	ДСТУ 3760:2006	Ø12 А500С L= 1870	20	1.7	34
5	ДСТУ 3760:2006	Ø10 А500С L= 1870	20	1.2	24
6 *	ДСТУ 3760:2006	Ø16 А500С L= 1485	6	2.4	14.4
	ДСТУ Б.В.2.7-176:2008	Бетон класу С16/20 W4, м³	1,50		Фм2
	ДСТУ Б.В.2.7-176:2008	Бетон класу С8/10, м³	0,5		бетонна підготовка

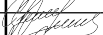						44/2024 - КБ			
						Нове будівництво магазину на вул.Заводській,18 в місті Чернівці			
Зм.	Кільк.	Арк.	№ док.	Підпис	Дата		Стадія	Аркуш	Аркушів
							РП	3	
ГП		Сенаторова Н.				ФМ2. Специфікація монолітних з/б фундаментів.	ФОП Сенаторов А.І.		
Розробив		Сенаторов А.							
Перевірів		Сенаторова Н.							

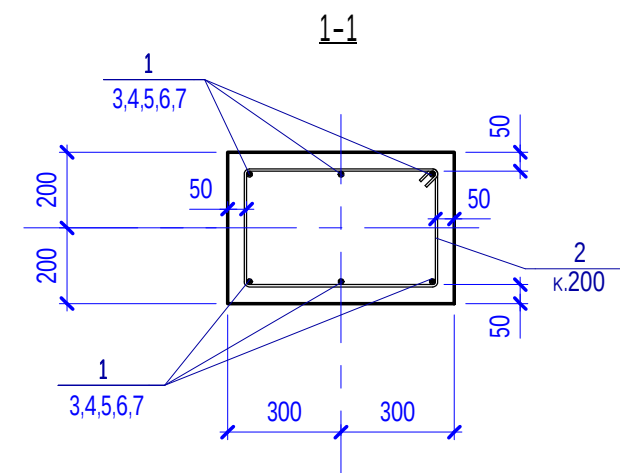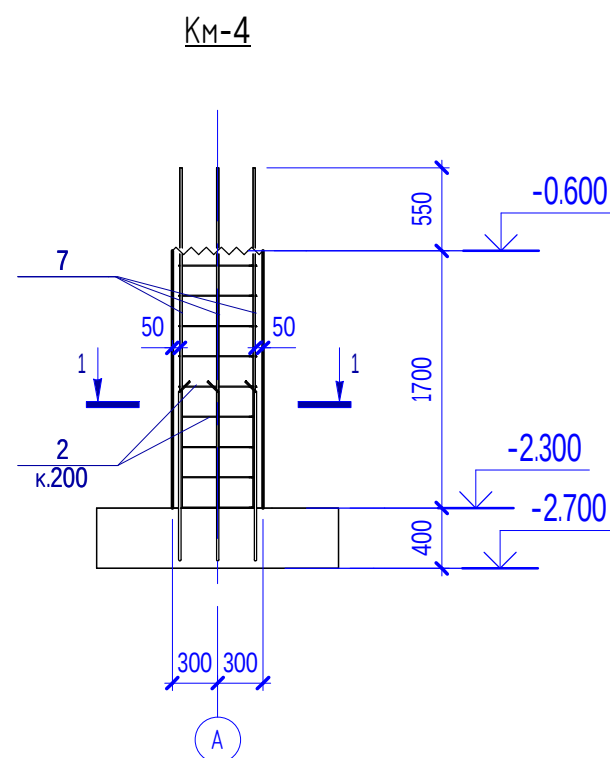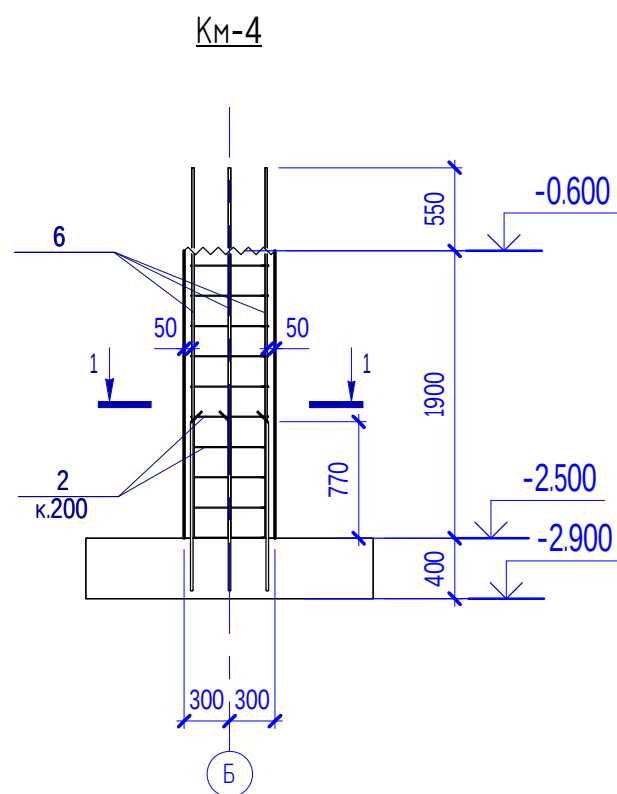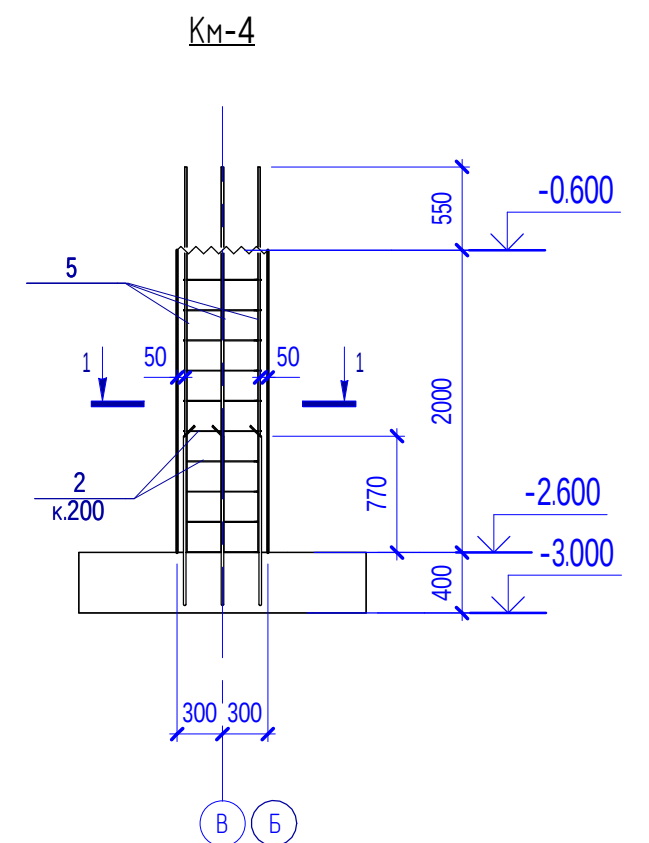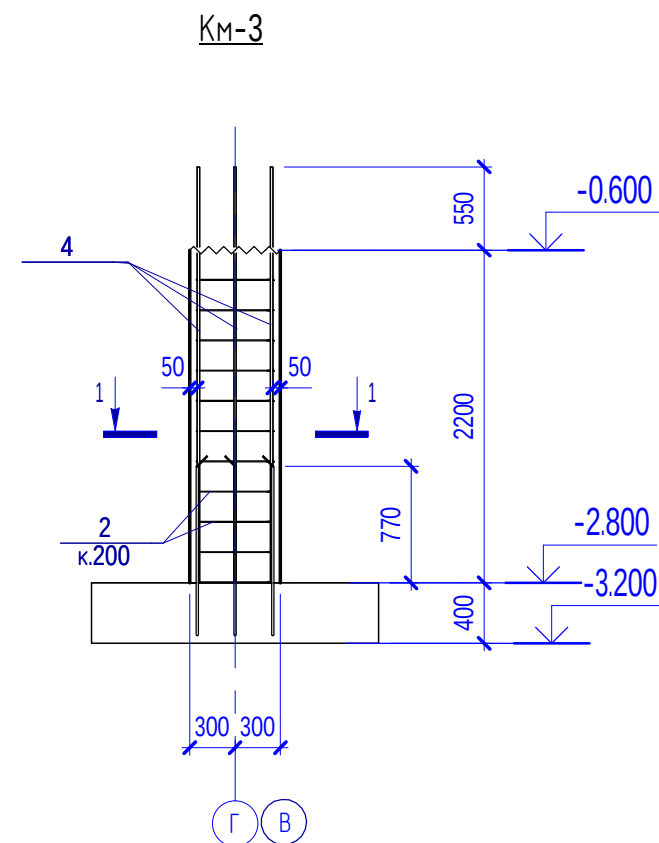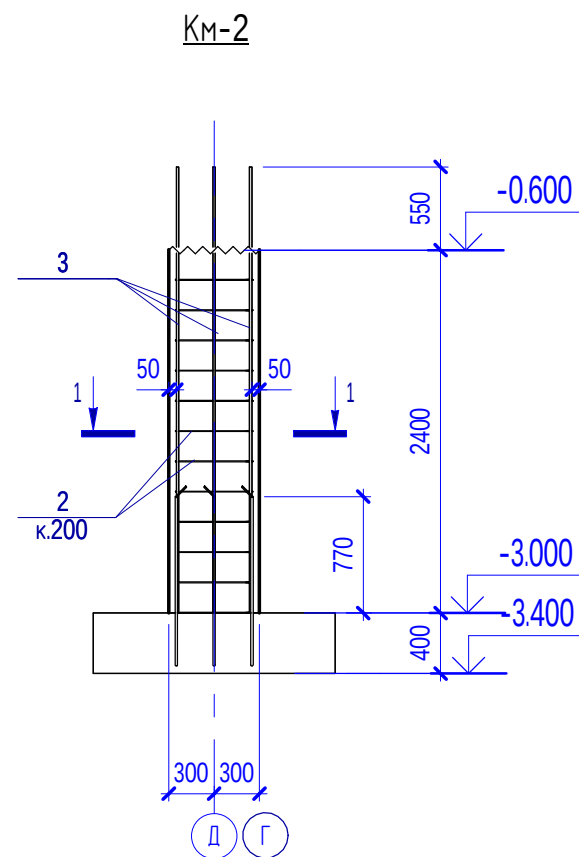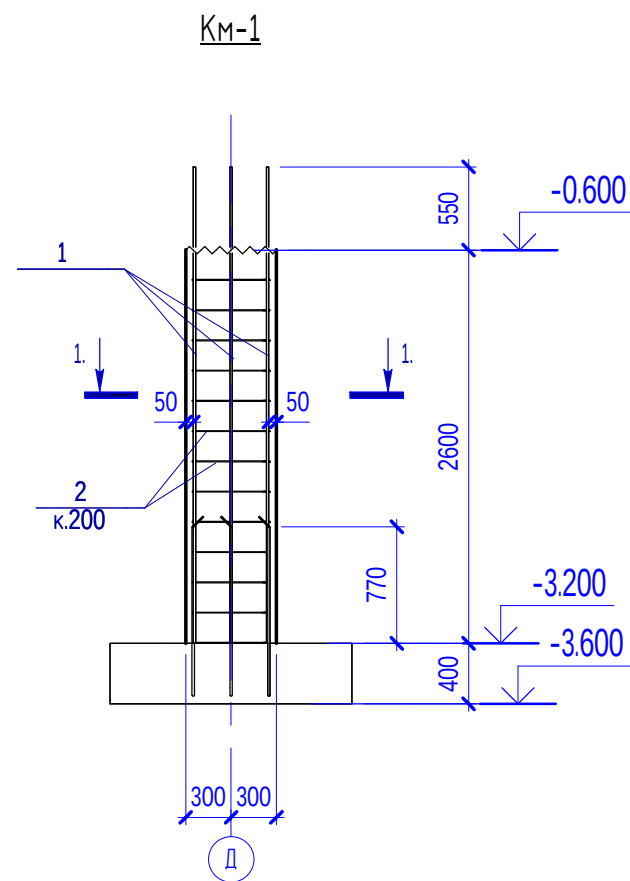

Примітки:

1. Даний аркуш див. разом з аркушем КБ-2.
2. Специфікацію елементів монолітних з/δ колон Км1 ... Км6 див. арк. КБ-5

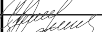 						44/2024 - КБ			
						Нове будівництво магазину на вул.Заводській,18 в місті Чернівці			
Зм.	Кільк.	Арк.	№ док.	Підпис	Дата		Стадія	Аркуш	Аркушів
							РП	4	
ГІП		Сенаторова Н.				Монолітні з/б колони Км1, Км2, Км3, Км4, Км5, Км6	ФОП Сенаторов А.І.		
Розробив		Сенаторов А.							
Перевірив		Сенаторова Н.							

Спецификация елементів монолітних з/б колон Км1, Км2, Км3, Км4, Км5, Км6					
Поз.	Позначення	Найменування	Кільк.	Маса од.кз	Примітка
Км1		Монолітна з/б колона Км1	4		
1	ДСТУ 3760:2006	Ø16 А500С L= 3150	6	5	30
2 *	ДСТУ 3760:2006	Ø6 А240 L= 1710	14	0.38	5.32
		Матеріали:			
	ДСТУ Б.В.2.7-176:2008	Бетон класу С16/20 W4, м³	0,65		Км1
Км2		Монолітна з/б колона Км2	7		
2 *	ДСТУ 3760:2006	Ø6 А240 L= 1710	13	0.38	4.94
3	ДСТУ 3760:2006	Ø16 А500С L= 2950	6	4.7	28.2
		Матеріали:			
	ДСТУ Б.В.2.7-176:2008	Бетон класу С16/20 W4, м³	0,60		Км2
Км3		Монолітна з/б колона Км3	7		
2 *	ДСТУ 3760:2006	Ø6 А240 L= 1710	12	0.38	4.56
4	ДСТУ 3760:2006	Ø16 А500С L= 2750	6	4.4	26.4
		Матеріали:			
	ДСТУ Б.В.2.7-176:2008	Бетон класу С16/20 W4, м³	0,55		Км3
Км4		Монолітна з/б колона Км4	7		
2 *	ДСТУ 3760:2006	Ø6 А240 L= 1710	11	0.38	4.18
5	ДСТУ 3760:2006	Ø16 А500С L= 2550	6	4.1	24.6
		Матеріали:			
	ДСТУ Б.В.2.7-176:2008	Бетон класу С16/20 W4, м³	0,50		Км4
Км5		Монолітна з/б колона Км5	3		
2 *	ДСТУ 3760:2006	Ø6 А240 L= 1710	10	0.38	3.8
6	ДСТУ 3760:2006	Ø16 А500С L= 2450	6	3.9	23.4
		Матеріали:			
	ДСТУ Б.В.2.7-176:2008	Бетон класу С16/20 W4, м³	0,46		Км5

Поз.	Позначення	Найменування	Кільк.	Маса од.кз	Примітка
Км6		Монолітна з/б колона Км6	7		
2 *	ДСТУ 3760:2006	Ø6 А240 L= 1710	9	0.38	3.42
7	ДСТУ 3760:2006	Ø16 А500С L= 2250	6	3.6	21.6
		Матеріали:			
	ДСТУ Б.В.2.7-176:2008	Бетон класу С16/20 W4, м³	0,41		Км6



Відомість деталей

Поз.	Ескіз
2	A=512мм, B=312мм,

Примітки:
1. Даний аркуш див. разом з аркушем КБ-4.
2. Увага! Витрати арматури та бетону в специфікації вказано на одну колону


						44 / 2024 - КБ			
						Нове будівництво магазину на вул.Заводській,18 в місті Чернівці			
Зм.	Кільк.	Арк.	№ док.	Підпис	Дата			Стадія	Аркуш
								РП	5
ГІП		Сенаторова Н.							
Розробив		Сенаторов А.							
Перевірів		Сенаторова Н.							
						Спецификация елементів монолітних з/б колон Км1, Км2, Км3, Км4, Км5, Км6		ФОП Сенаторов А.І.	

Схема розташування фундаментних балок

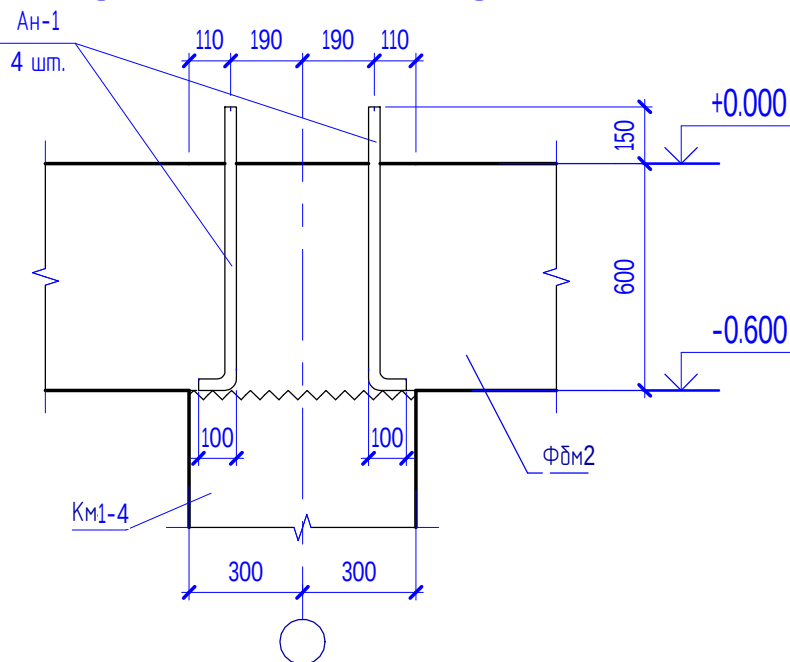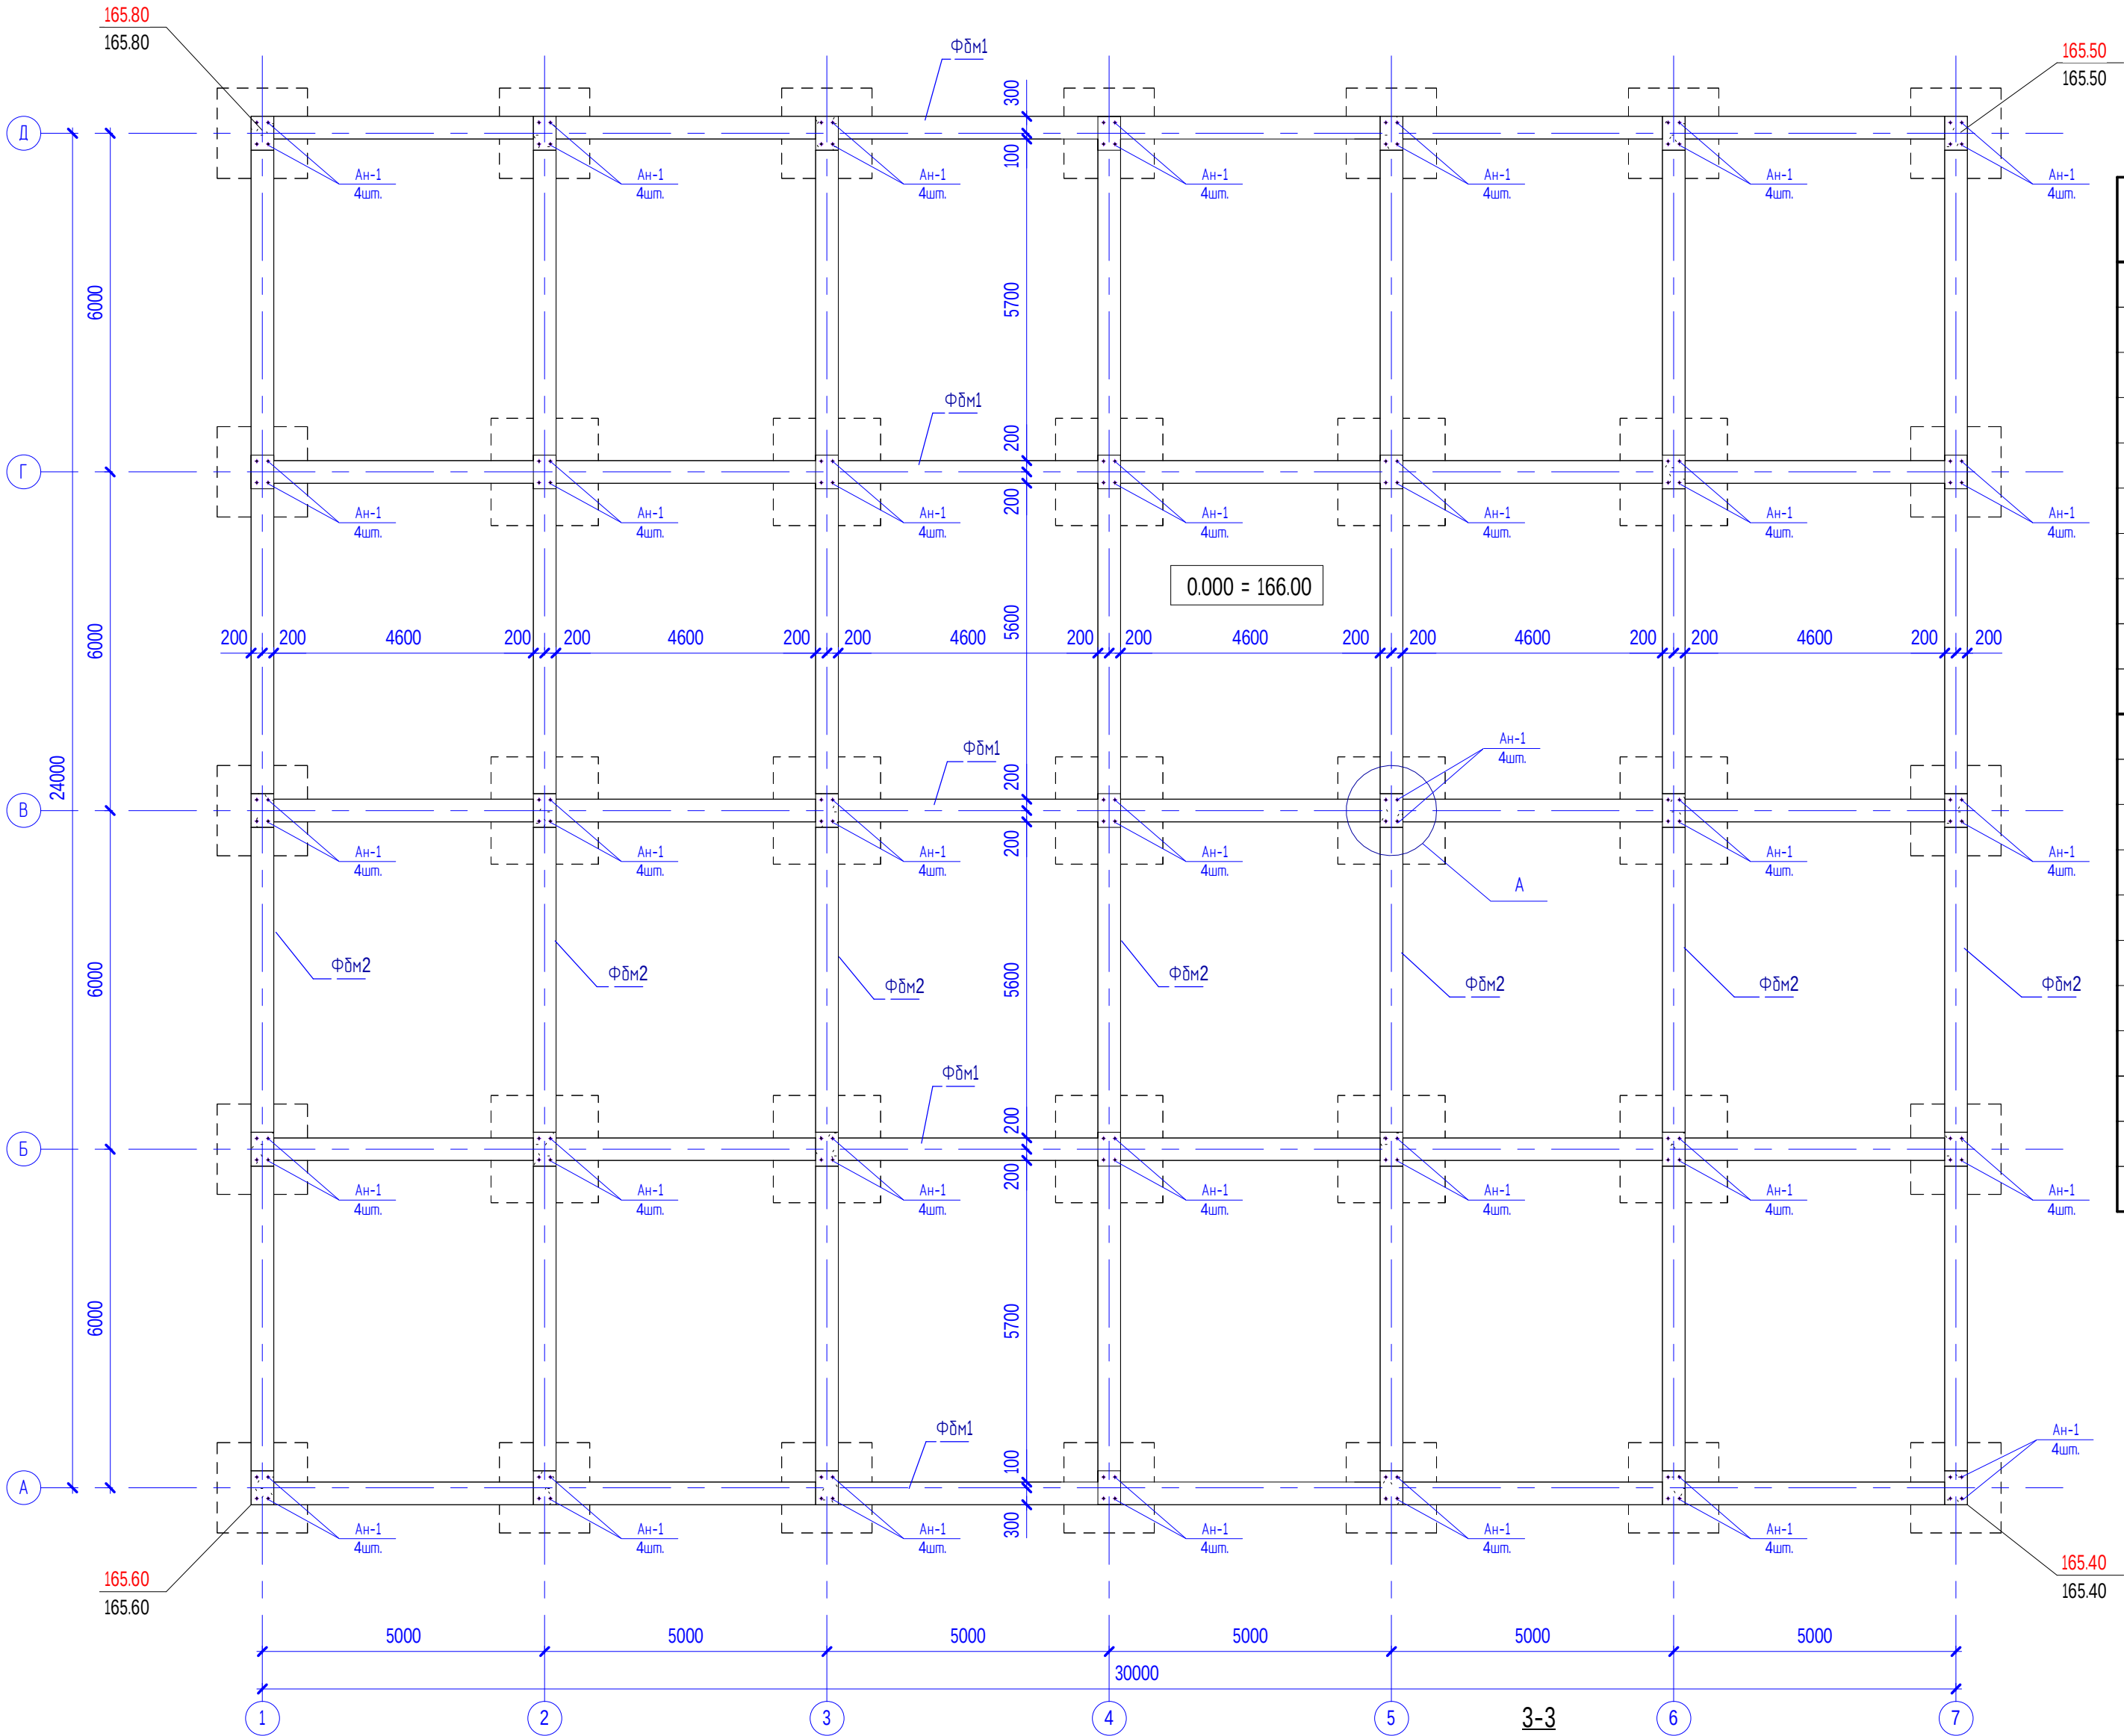




Спецификация елементів монолітних з/б фундаментних балок Фдм1, Фдм2

Поз.	Позначення	Найменування	Кільк.	Маса од.кг	Примітка
Фдм1		Монолітна з/б фундаментна балка Фдм1	5		
1	ДСТУ 3760:2006	φ14 А500С L= 5350	24	6.5	156
2	ДСТУ 3760:2006	φ12 А500С L= 5350	12	4.8	57.6
3	ДСТУ 3760:2006	φ14 А500С L= 4980	24	6.1	146.4
4 *	ДСТУ 3760:2006	φ12 А500С L= 2395	4	2.2	8.8
5	ДСТУ 3760:2006	φ12 А500С L= 2700	14	2.4	33.6
6 *	ДСТУ 3760:2006	φ6 А240 L= 1800	132	0.4	52.8
7 *	ДСТУ 3760:2006	φ6 А240 L= 1590	168	0.36	60.48
		Матеріалу:			
	ДСТУ Б.В.2.7-176:2008	Бетон класу С16/20 W4, м³	7,30		Фдм1
Фдм7		Монолітна з/б фундаментна балка Фдм7	7		
6 *	ДСТУ 3760:2006	φ6 А240 L= 1800	88	0.4	35.2
7 *	ДСТУ 3760:2006	φ6 А240 L= 1590	176	0.36	63.36
8	ДСТУ 3760:2006	φ12 А500С L= 6550	8	5.9	47.2
9	ДСТУ 3760:2006	φ16 А500С L= 6550	16	10.4	166.4
10	ДСТУ 3760:2006	φ14 А500С L= 5980	16	7.3	116.8
11 *	ДСТУ 3760:2006	φ12 А500С L= 2795	8	2.5	20
12	ДСТУ 3760:2006	φ12 А500С L= 3300	12	3	36
Ан-1	ГОСТ 24379.1-2012	Анкерний болт 11М-24х850. ВСт3пс2	20		
		Матеріалу:			
	ДСТУ Б.В.2.7-176:2008	Бетон класу С16/20 W4, м³	5,20		Фдм2

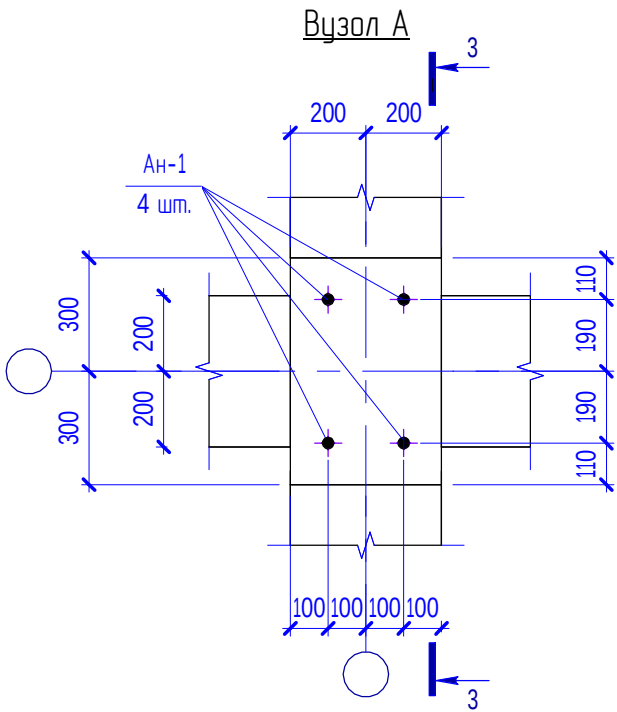

- Примітки:
- Даний аркуш див. разом з аркушем КБ-2.
 - Увага! Витрати арматури та бетону в специфікації вказано на одну фундаменту балку
 - В тілі бетону фундаментних балок влаштувати анкерні болти Ан-1 згідно вузла А
 - Схеми армувань фундаментних балок див. арк. КБ-7

						44/2024 - КБ			
						Нове будівництво магазину на вул.Заводській,18 в місті Чернівці			
Зм.	Кільк.	Арк.	№ док.	Підпис	Дата		Стадія	Аркуш	Аркушів
							РП	6	
ГП	Сенаторова Н.					Схема розташування фундаментних балок		ФОП Сенаторов А.І.	
Розробив	Сенаторов А.								
Перевірив	Сенаторова Н.								

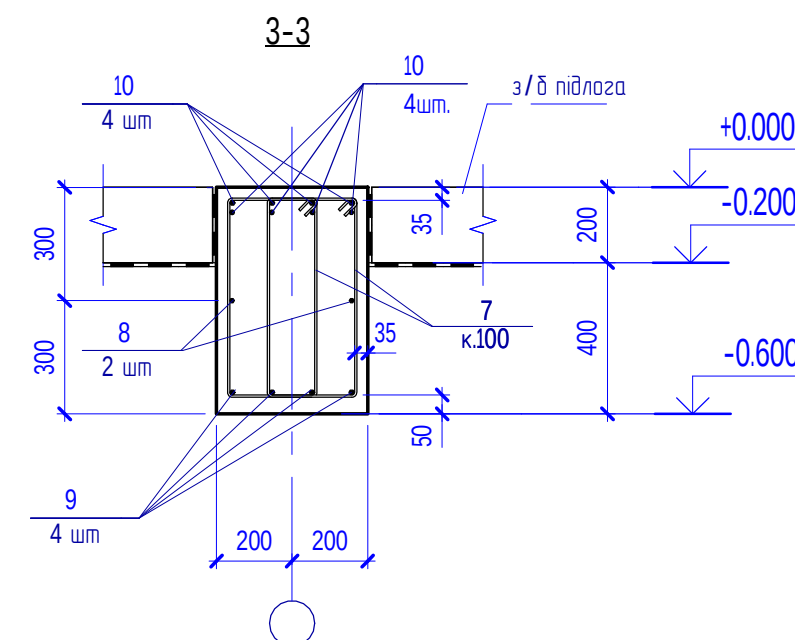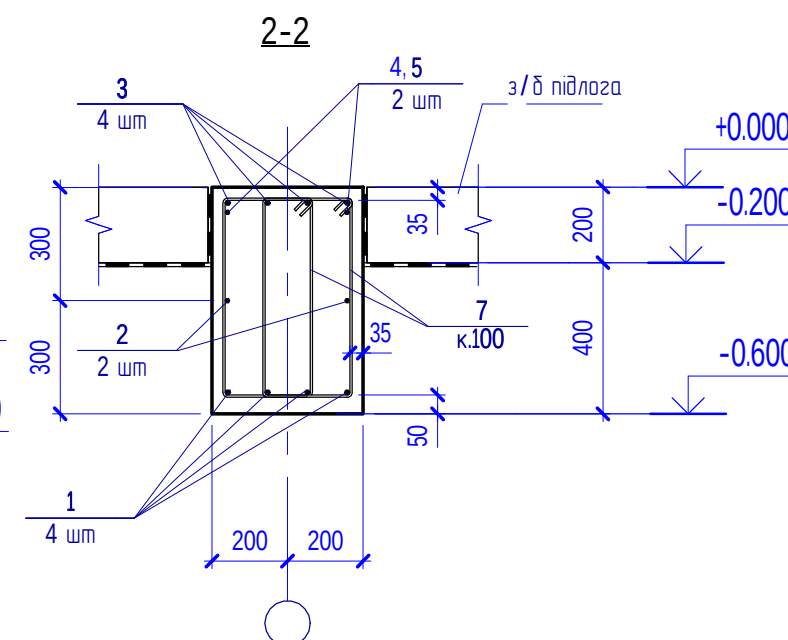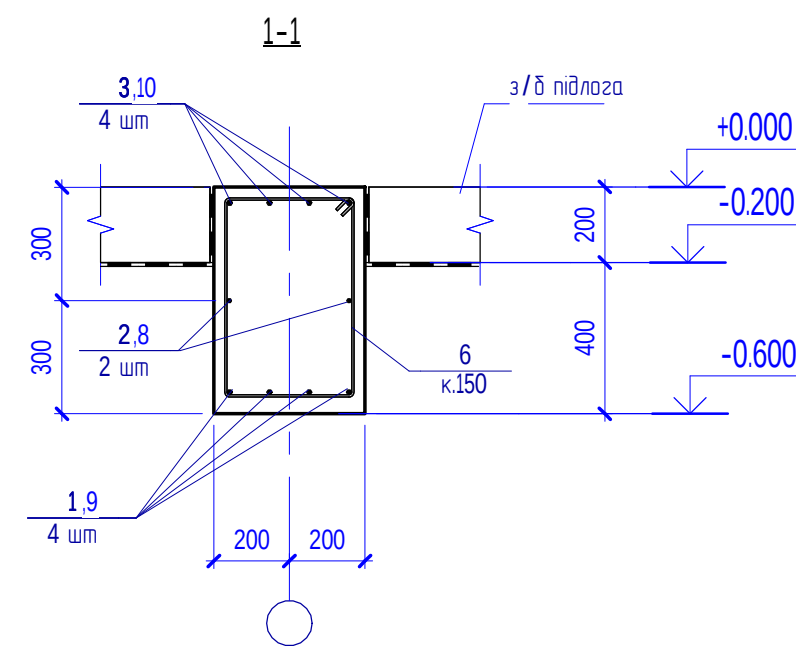



 
						44/2024 - КБ			
						Нове будівництво магазину на вул.Заводській,18 в місті Чернівці			
Зм.	Кільк.	Арк.	№ док.	Підпис	Дата		Старія	Аркуш	Аркушів
							РП	7	
ГП		Сенаторова Н.				Моналітні з/б фундаментні балки фдм1, фдм2	ФОП Сенаторов А.І.		
Розробб		Сенаторов А.							
Перевіриб		Сенаторова Н.							

Схема армування з/б підлоги

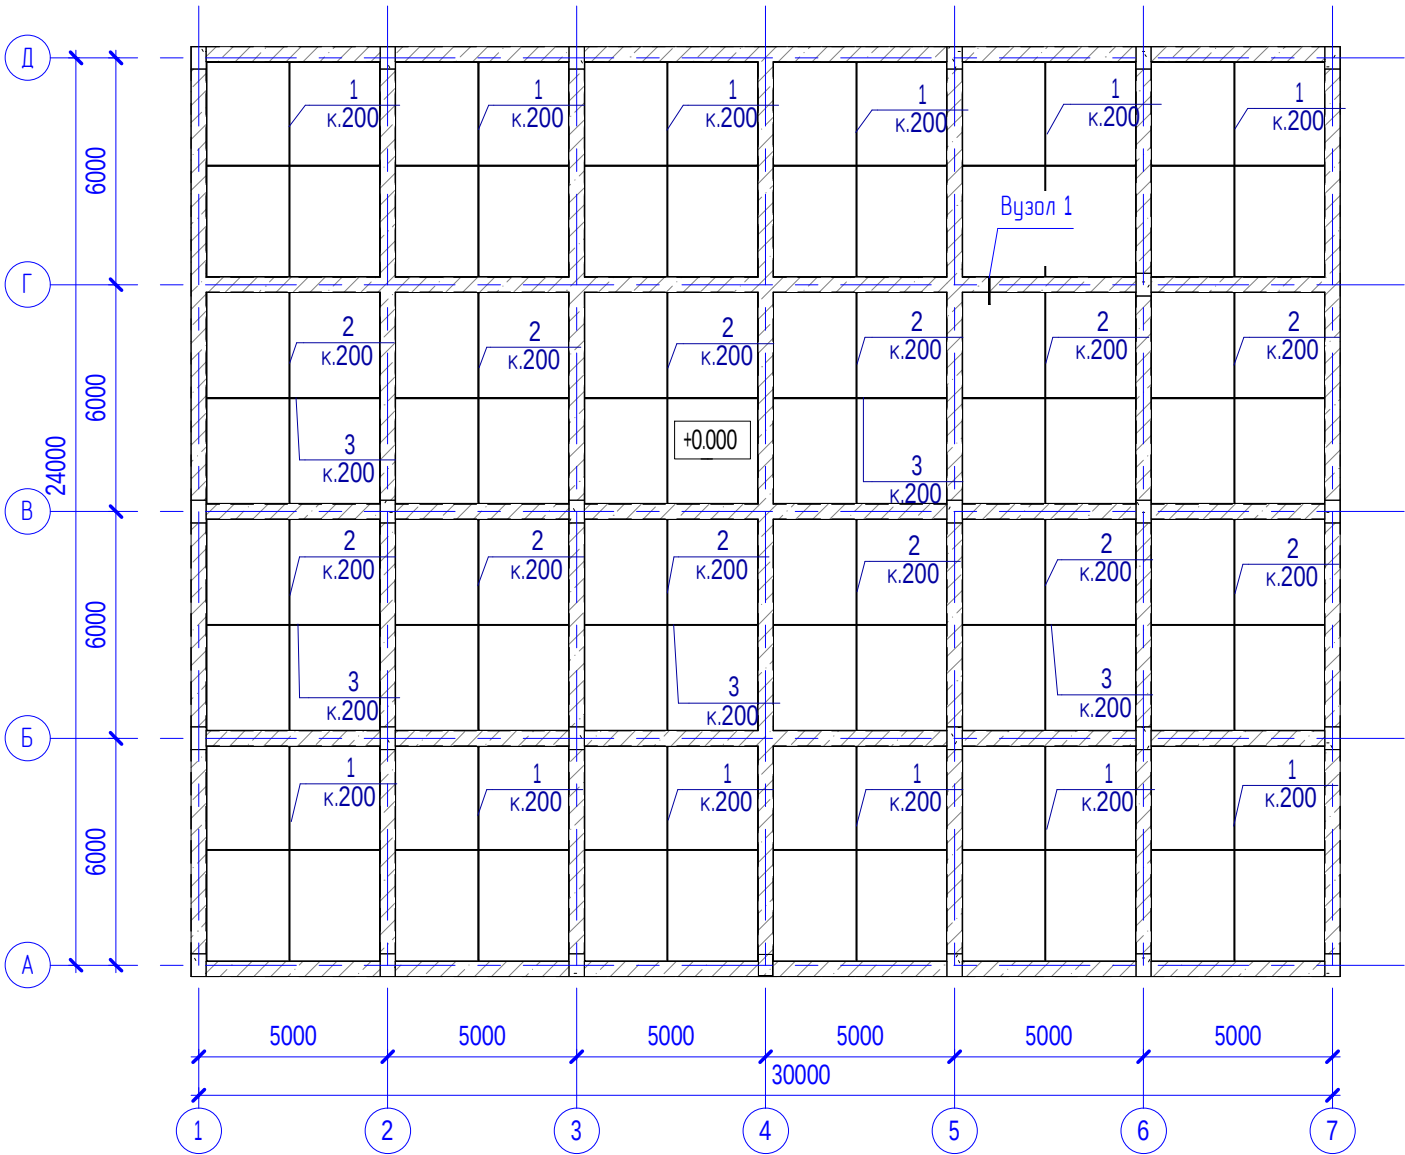

Вузол 1 (Армування монолітної з/б підлоги)

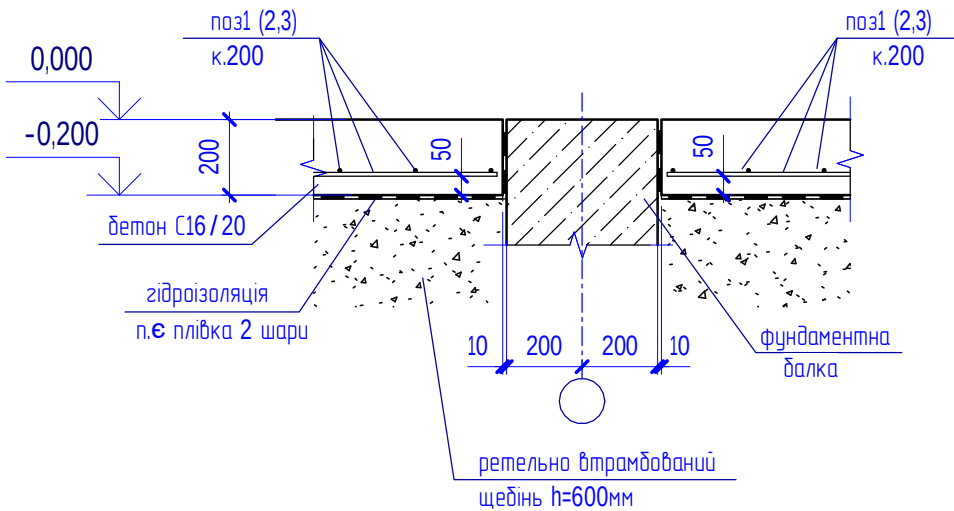

Спецификация елементів монолітної з/б підлоги


Поз.	Позначення	Найменування	Кільк.	Маса од.кз	Примітка
1	ДСТУ 3760:2006	Ø10 A500С L= 5630	288	3.5	1008
2	ДСТУ 3760:2006	Ø10 A500С L= 5530	288	3.5	1008
3	ДСТУ 3760:2006	Ø10 A500С L= 4530	708	2.8	1982.4
		Матеріали:			
	ДСТУ Б.В.2.7-176:2008	Бетон класу С16/20 W4, м³	124,0		

1. Даний аркуш див. разом з арк. КБ-6, 7.
2. Схему розташування монолітних з/б фундаментів див арк. КБ-2.
3. Залишити отвори в місцях проходження інженерних комунікацій.
4. Підлоги виконувати з монолітного бетону С16/20, W4.

Взам. инв. №	
Підп. і дата	
Инв. № орг.	

						44/2024 - КБ			
						Нове будівництво магазину на вул.Заводській,18 в місті Чернівці			
Зм.	Кільк.	Арк.	№ док.	Підпис	Дата		Стадія	Аркуш	Аркушів
							РП	8	
ГІП		Сенаторова Н.				Схема армування монолітної з/б підлоги	ФОП Сенаторов А.І.		
Розробив		Сенаторов А.							
Перевірив		Сенаторова Н.							


Схема розташування колон

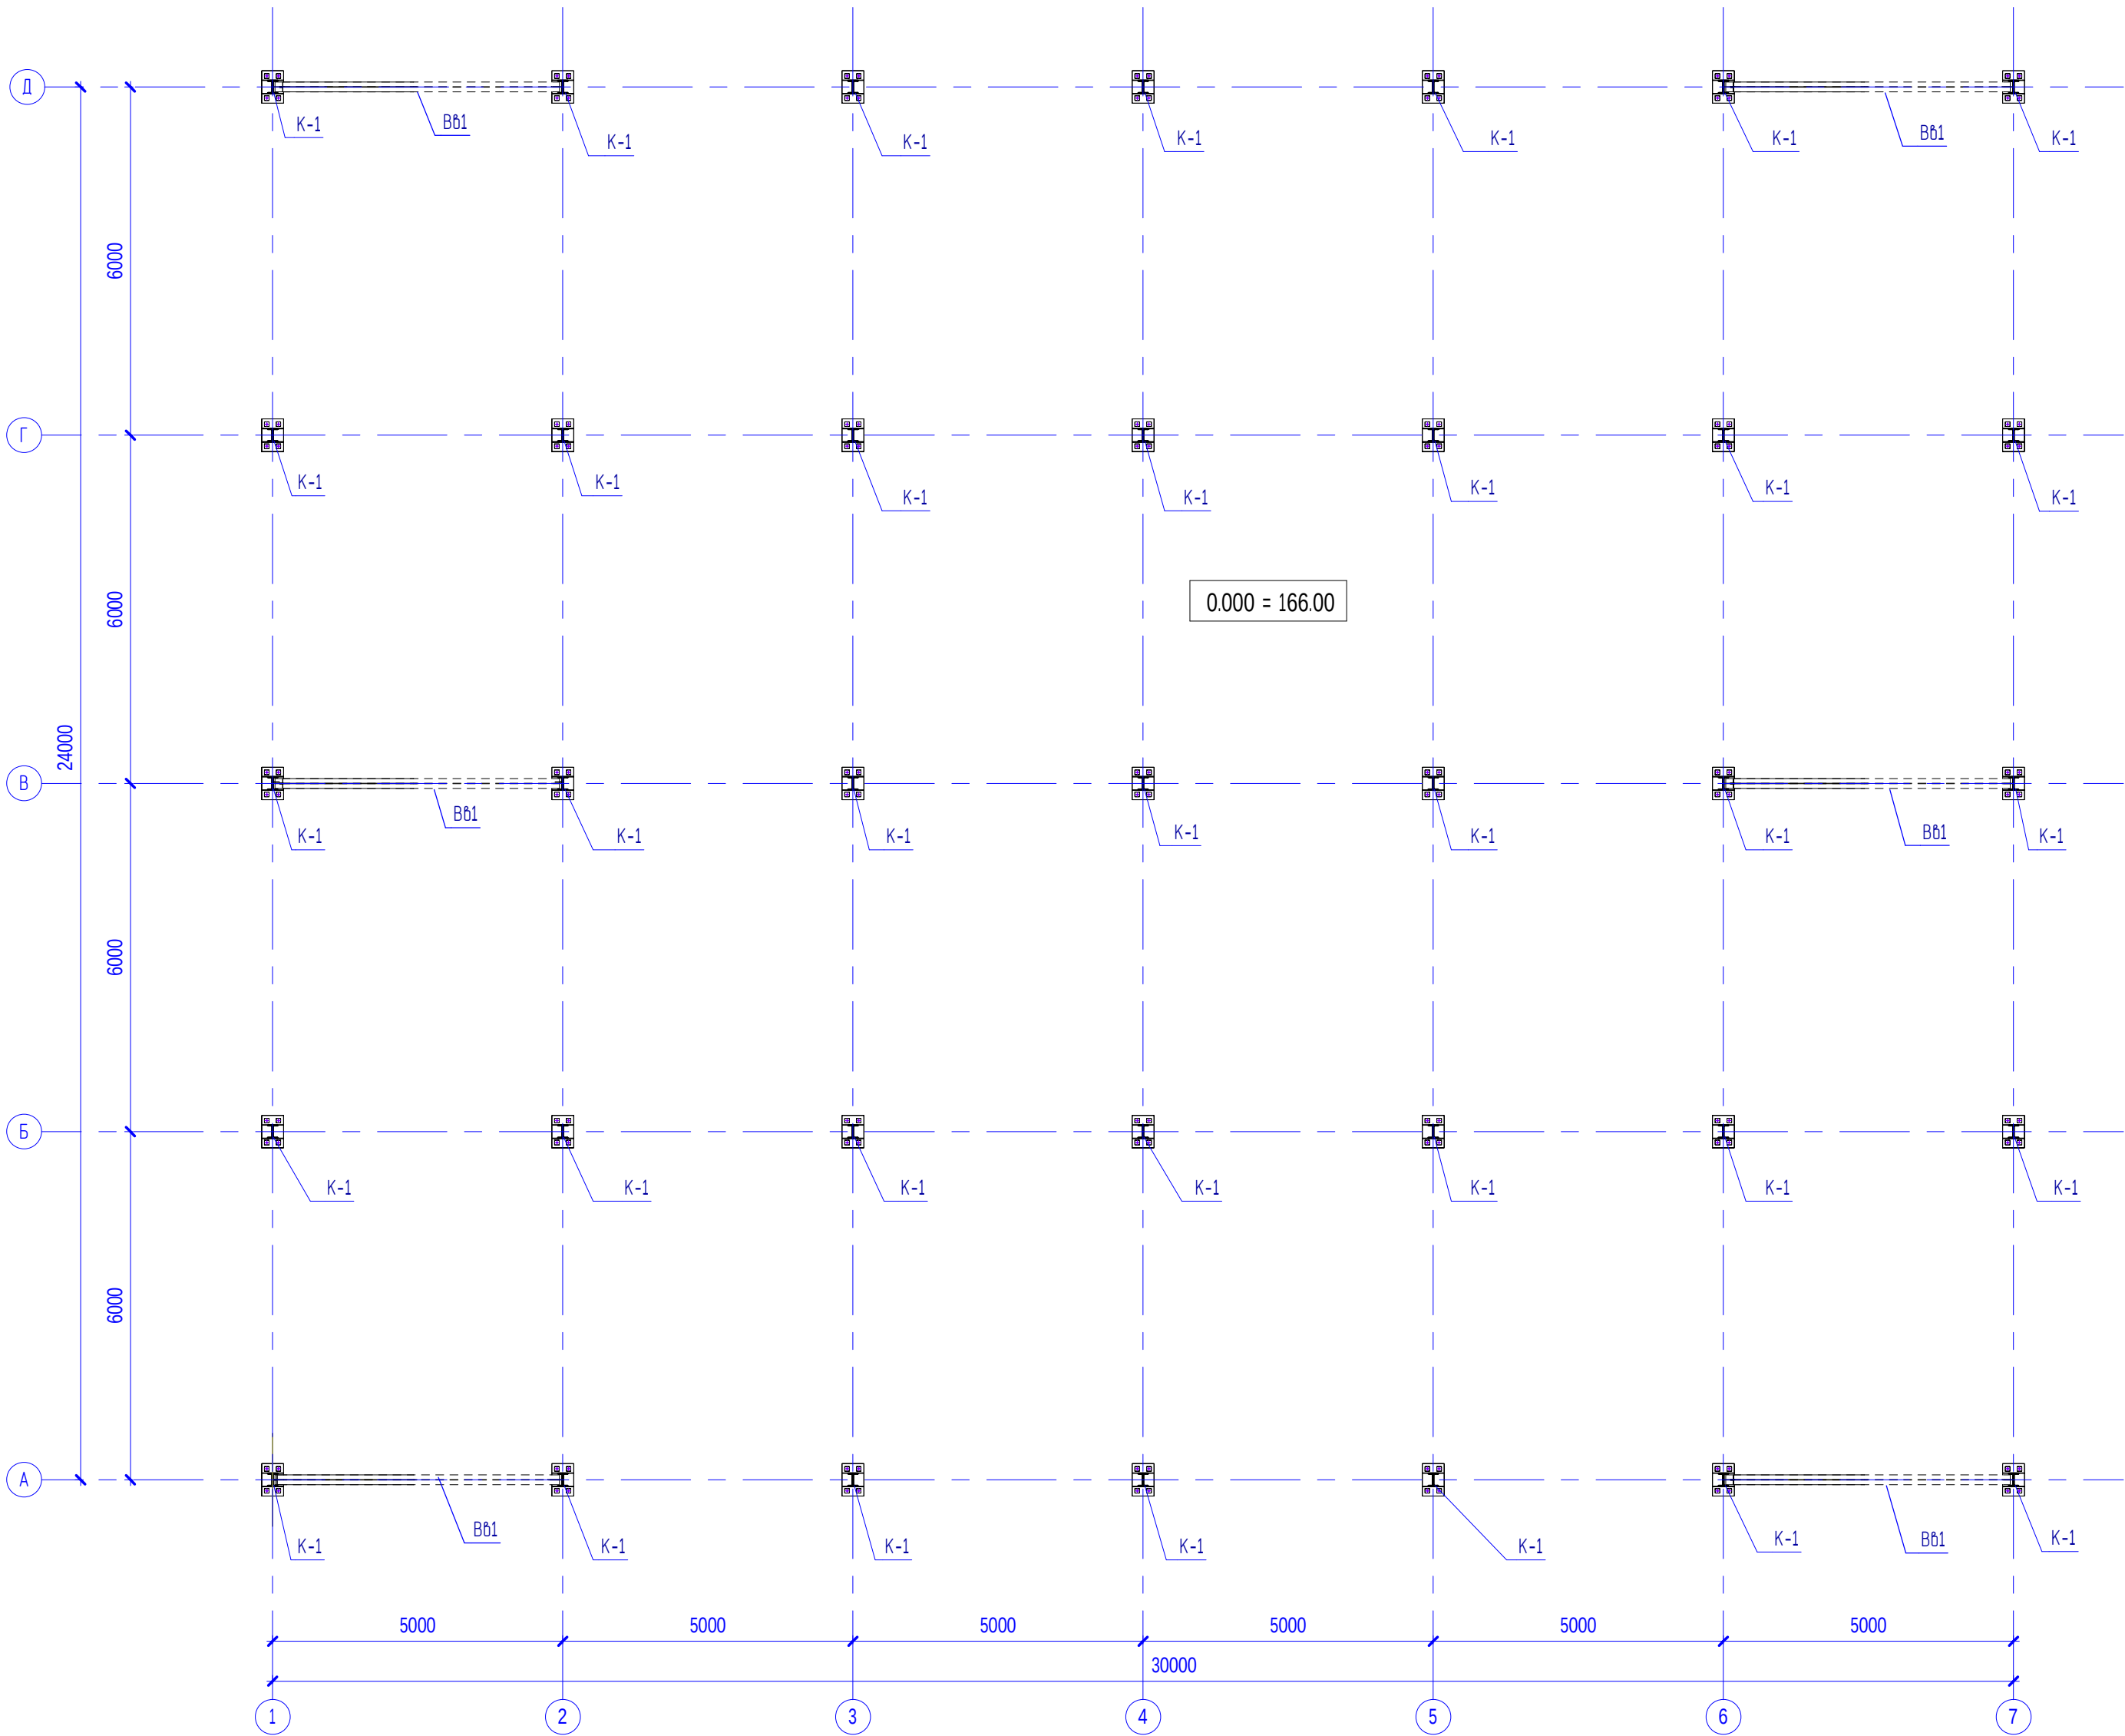

Специфікація витрат сталі


Поз.	Позначення	Найменування	Кільк.	Маса од.кз	Примітка
K1		Колана K1	35	71.49	2502,15кз
Ф-1		Ферма Ф-1	28	187,54	5251,12кз
П-1	ДСТУ 3436-96	Прогон П-1 [№18 L=5000мм	52	81,50	4238,04кз
П-2	ДСТУ 3436-96	Прогон П-2 [№18 L=5600мм	26	91,28	2373,28кз
П-3	ДСТУ 3436-96	Прогон П-3 [№12 L=5000мм	40	52,00	2080,00кз
П-4	ДСТУ 3436-96	Прогон П-4 [№12 L=5210мм	20	54,18	1083,60кз
П-5	ДСТУ 3436-96	Прогон П-5 [№12 L=6240мм	20	64,90	1298,00кз
П-6	ДСТУ 3436-96	Прогон П-6 [№12 L=6000мм	11	62,40	686,40кз
Bb1		В'язь вертикальна Bb1	6	211,60	1269,60кз
Bb2		В'язь вертикальна Bb2	10	78,53	785,30кз
Bz1		В'язь горизонтальна Bz1	8	170,83	1366,64кз
Bz2	ДСТУ Б В.2.6-8-95	□ 50х3 L=3200мм	64	13,60	870,40кз
P1		Розпірка P1	54	46,92	2533,70кз

Вузол кріплення стінових прогонів

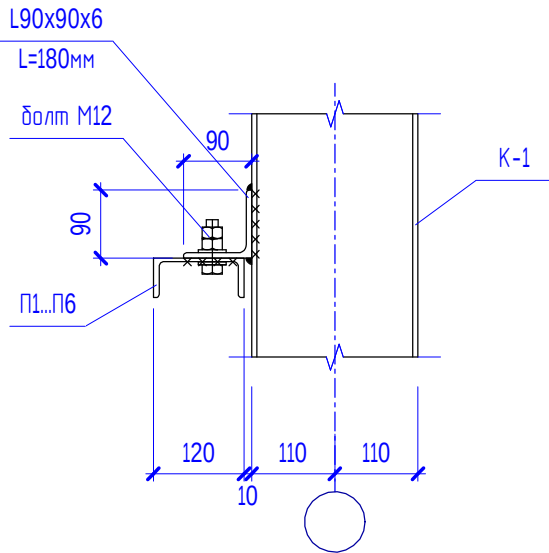


- Болтові з'єднання в'язей і розпірок виконувати на високоміцних болтах М12 до попередньо прибарених пластин t=8мм. Поверхні перед монтажем очистити металевою щіткою.
- Розгортки сталевих конструкцій по осям див. арк.КМ-10,11
- Працювати разом з арк. КМ-10, 11, 12.
- Специфікацію елементів сталевих колон К-1 див. арк. КМ-12
- Катети зварних швів приймати рівними товщиною зварювальних елементів.

Умовні позначення

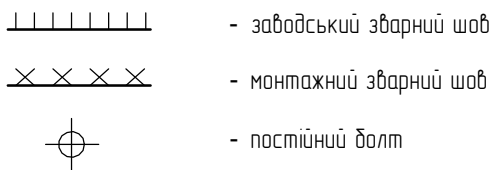


44/2024 - КМ


Нове будівництво магазину на вул.Заводській,18 в місті Чернівці

 						44/2024 - КМ			
						Нове будівництво магазину на бул.Забодський,18 в місті Чернівці			
Зм.	Кільк.	Арк.	№ док.	Підпис	Дата				
							Стадія	Аркуш	Аркушів
							РП	9	
ГП	Сенаторова Н.					Схема розташування колон	ФОП Сенаторов А.І.		
Розробив	Сенаторов А.								
Перевірив	Сенаторова Н.								

Роззортка по осі А, Д

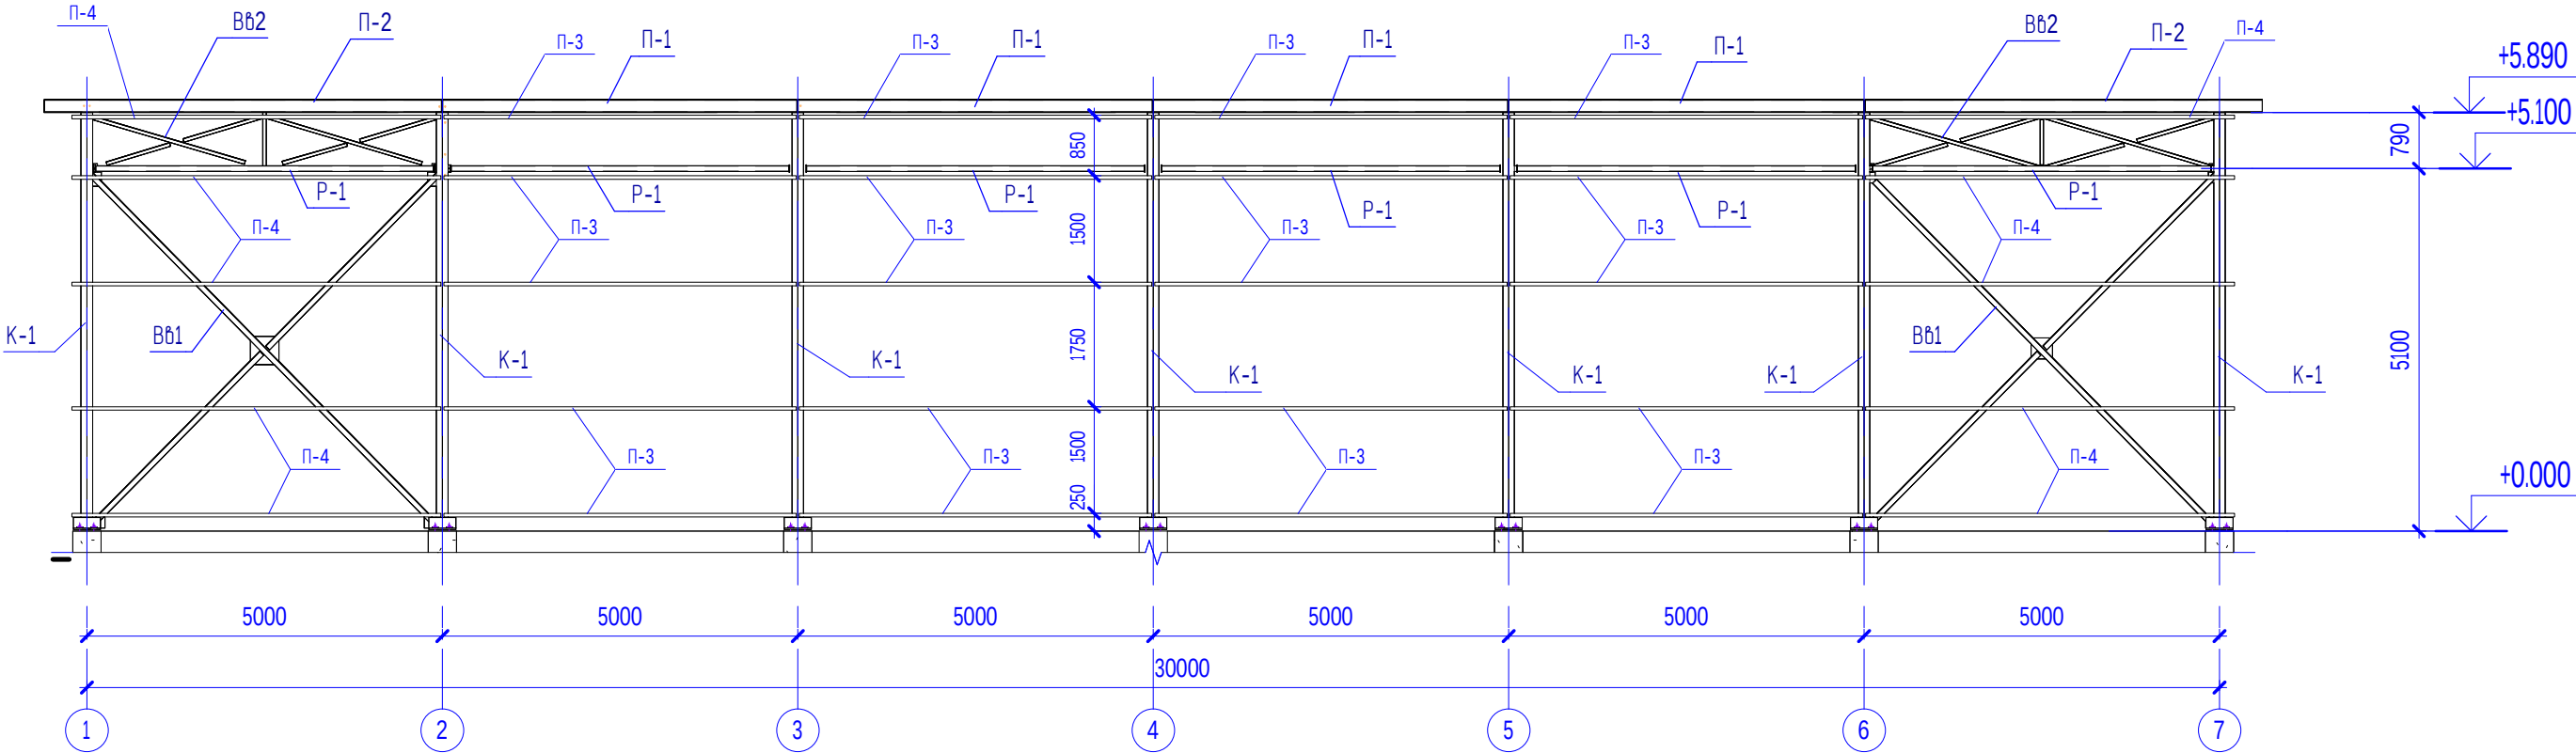


Роззортка по осі В

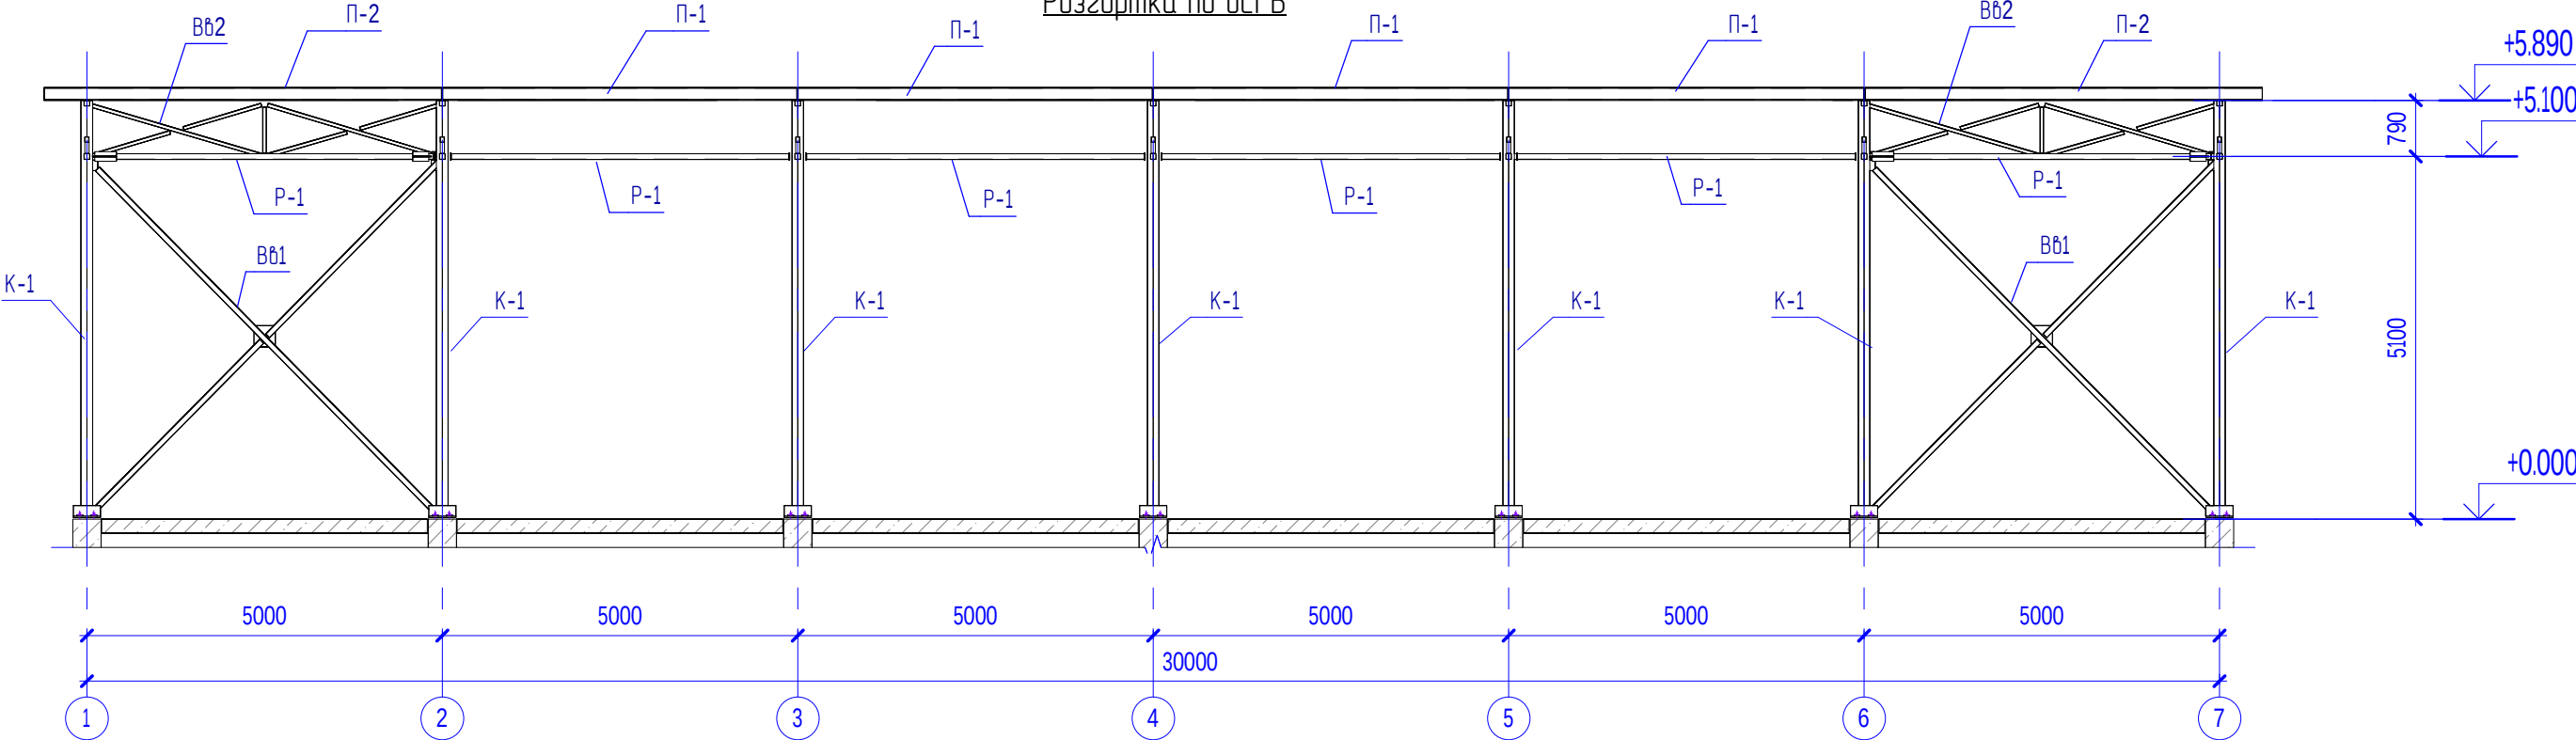


- 1. Катети зварних швів приймати рівними товщинам зварювальних елементів.
- 2. Монтажні болти М12, отвори під них $\phi 14$
- 3. Специфікацію витрат сталі див. арк. КМ-9
- 4. Специфікацію елементів сталевих колон К-1 див. арк. КМ-12
- 5. Працювати разом з арк. КМ-9,11,12.
- 6. В'язі Вб1, Вб2 див. арк. КМ-17, 18

						44/2024 - КМ			
						Нове будівництво магазину на вул.Заводській,18 в місті Чернівці			
Зм.	Кільк.	Арк.	№ док.	Підпис	Дата		Стадія	Аркуш	Аркушів
							РП	10	
ГІП		Сенаторова Н.				Роззортки по осям А, Д, В		ФОП Сенаторов А.І.	
Розробив		Сенаторов А.							
Перевірів		Сенаторова Н.							

Розгортка по осі 1, 7


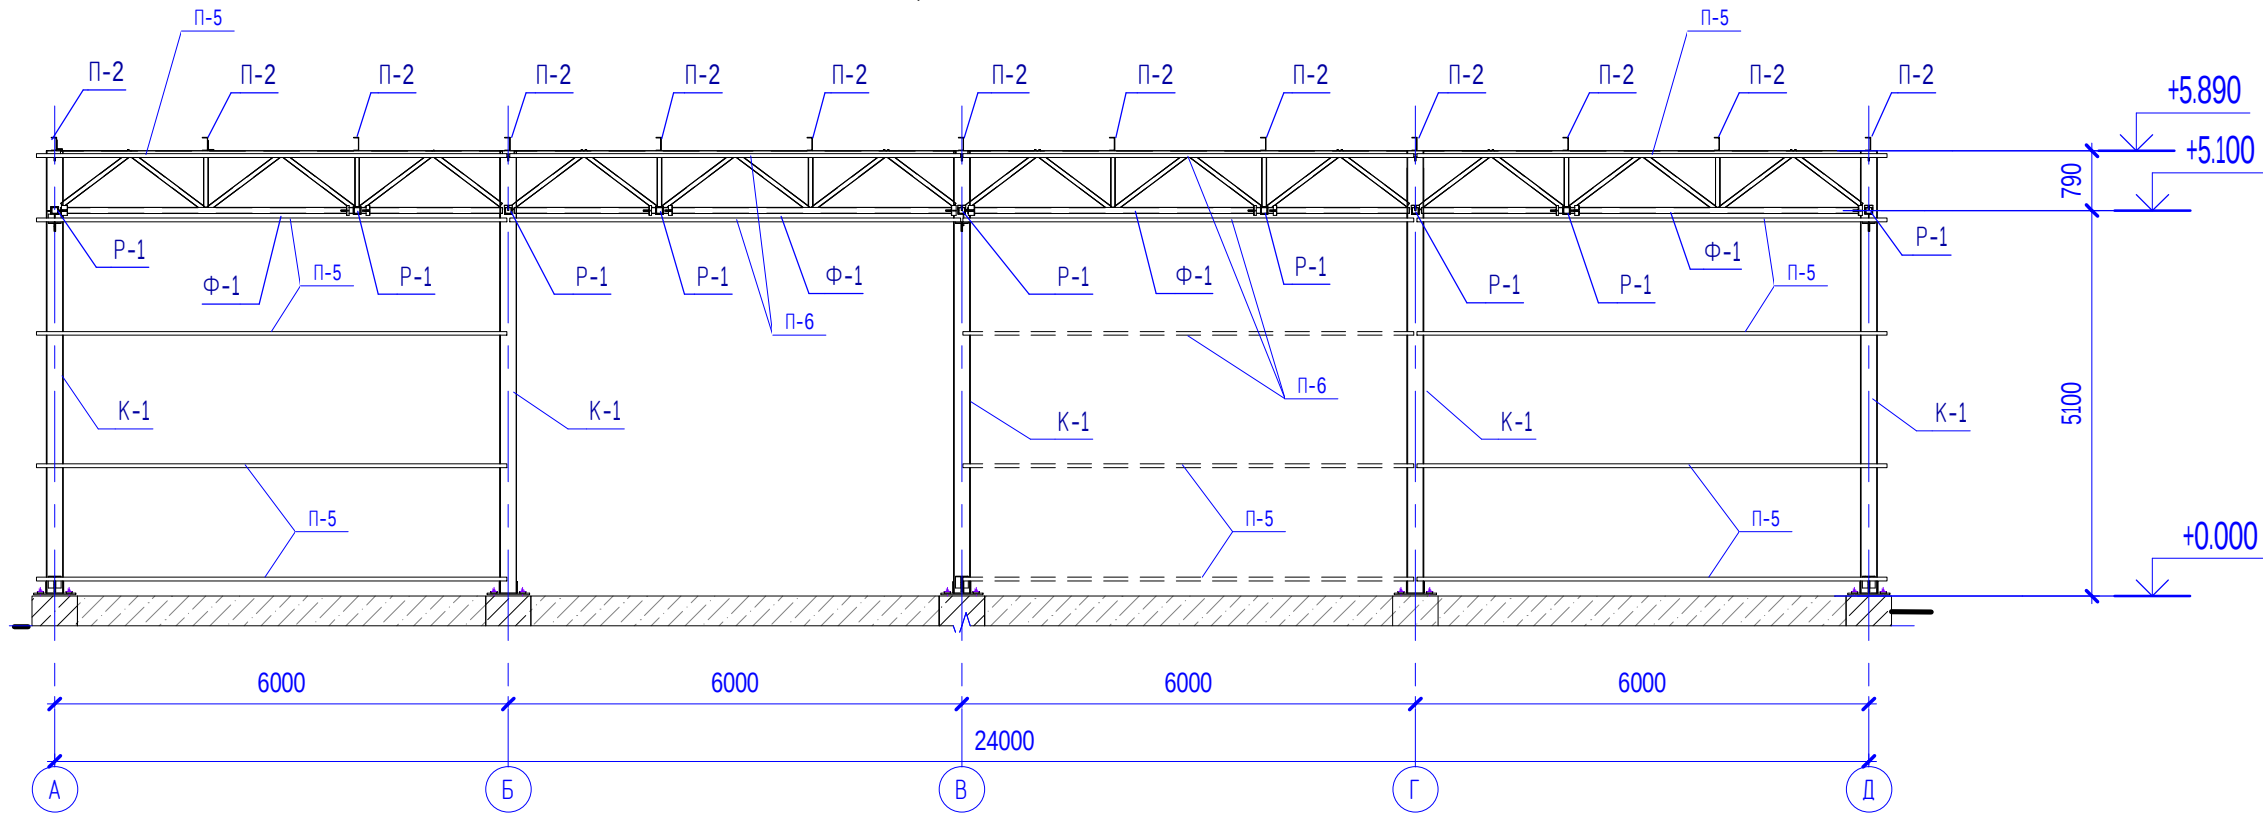


Розгортка по осі 2 - 6

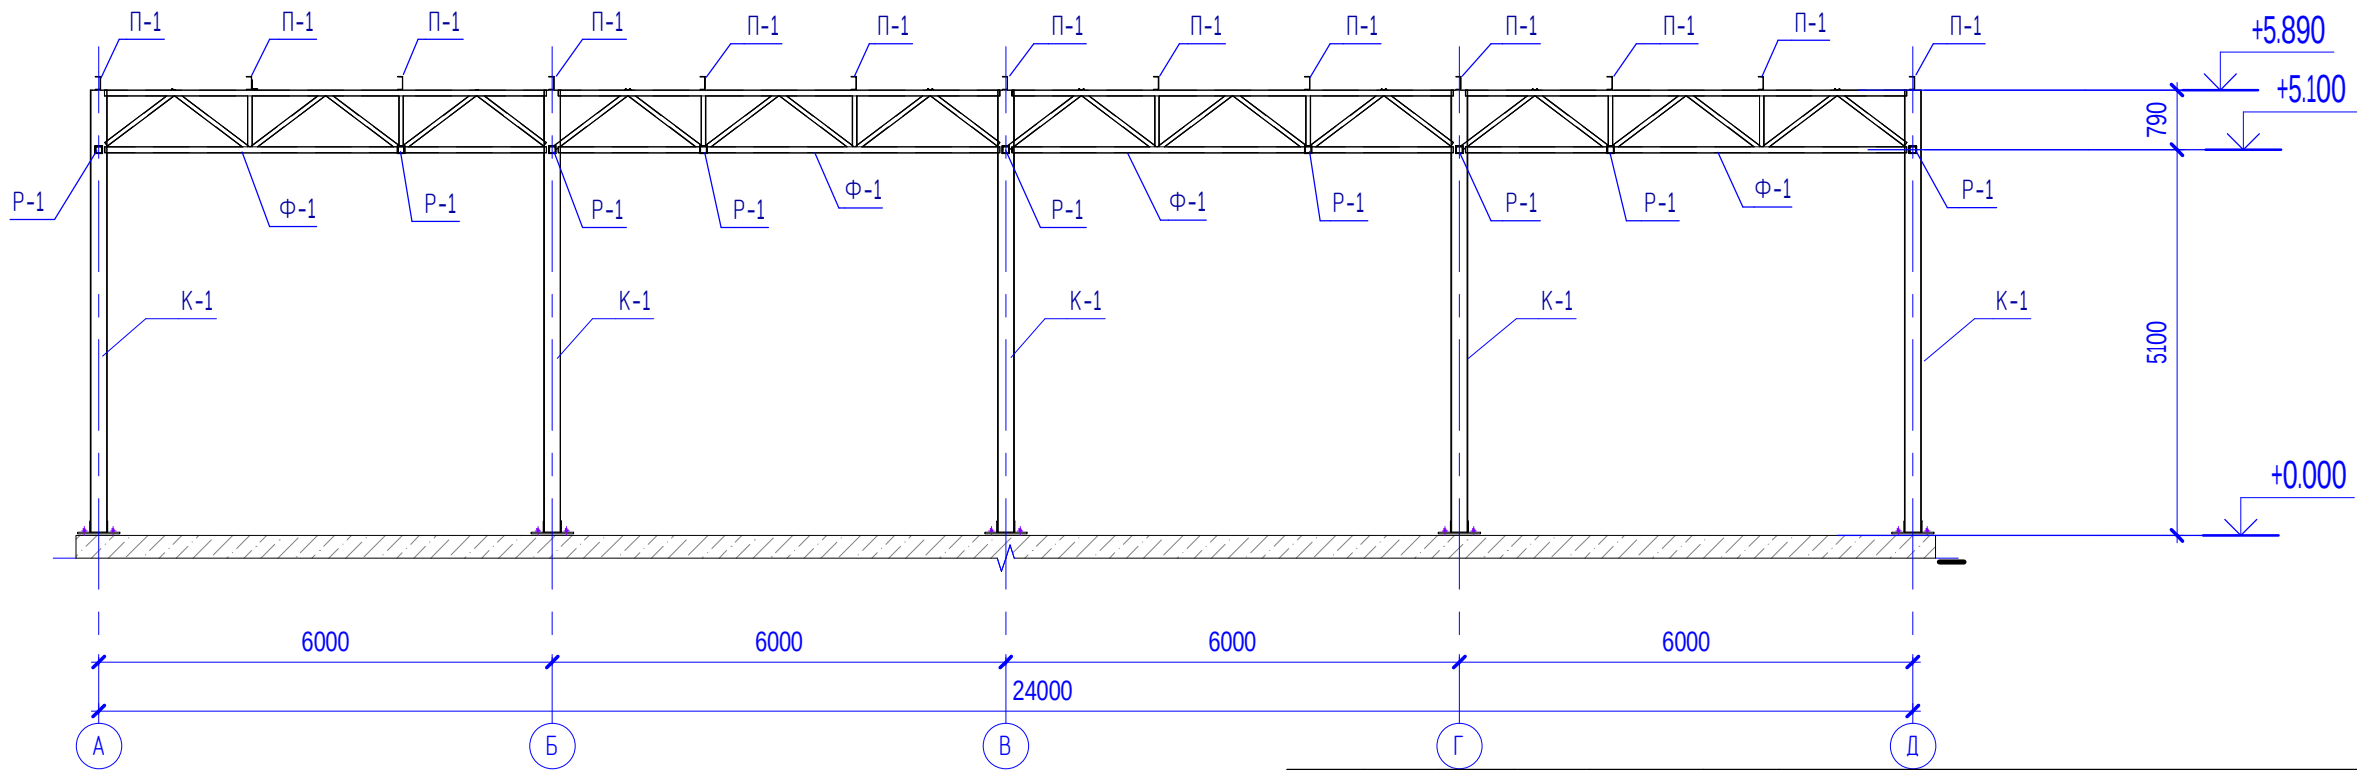

1. Катети зварних швів приймати рівними товщинам зварювальних елементів.
2. Монтажні болти М12, отвори під них $\phi 14$
3. Специфікацію витрат сталі див. арк. КМ-9
4. Специфікацію елементів сталевих колон К-1 див. арк. КМ-12
5. Працювати разом з арк. КМ-9,10,12.
6. В'язі Вб1, Вб2 див. арк. КМ-17, 18

						44/2024 - КМ			
						Нове будівництво магазину на вул.Заводській,18 в місті Чернівці			
Зм.	Кільк.	Арк.	№ док.	Підпис	Дата			Стадія	Аркуш
								РП	11
ГІП									
Розробив									
Перевірив									
						Розгортка по осям 1, 7, 2-6		ФОП Сенаторов А.І.	

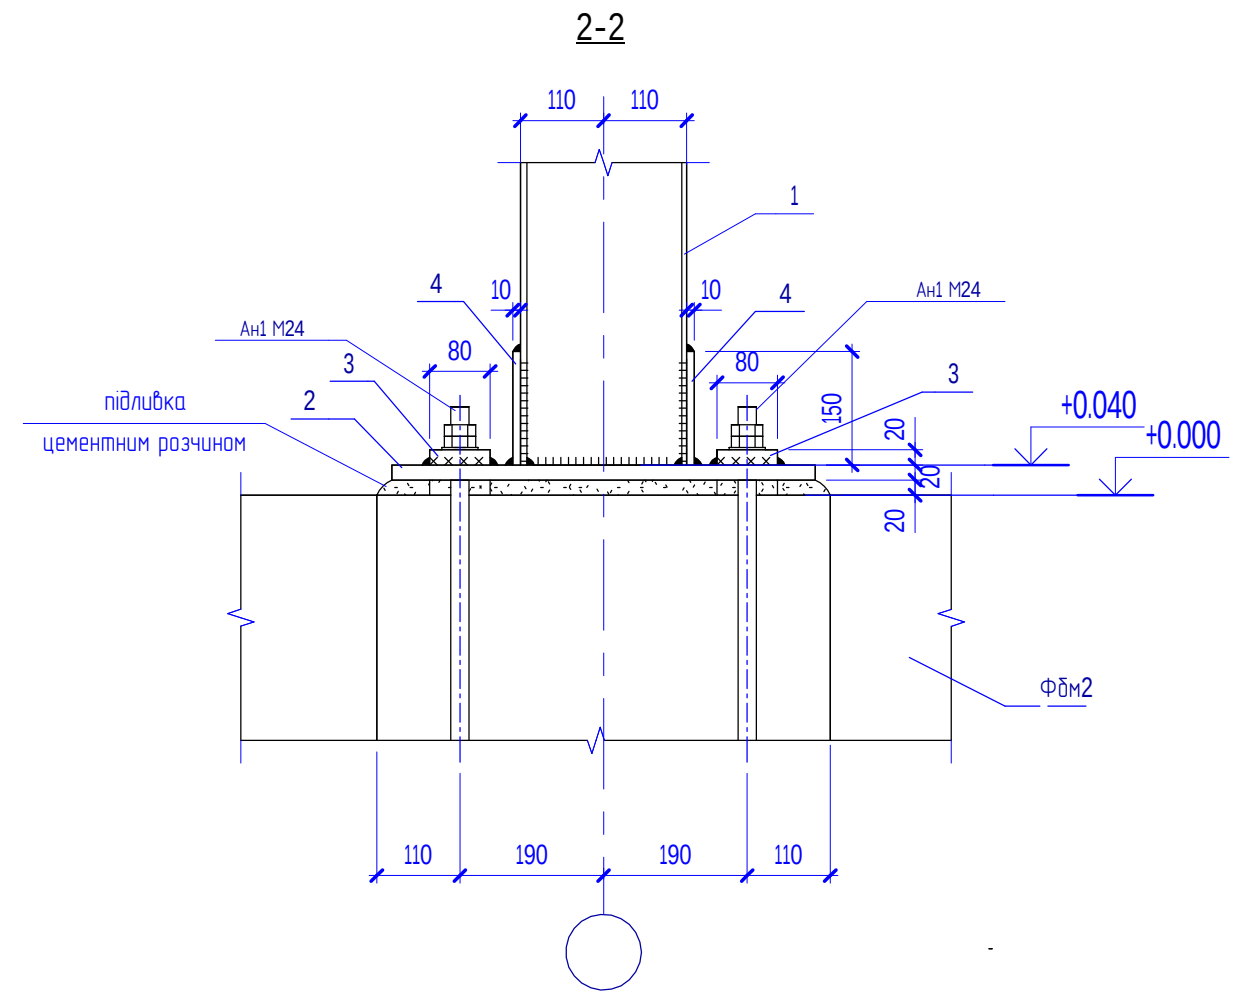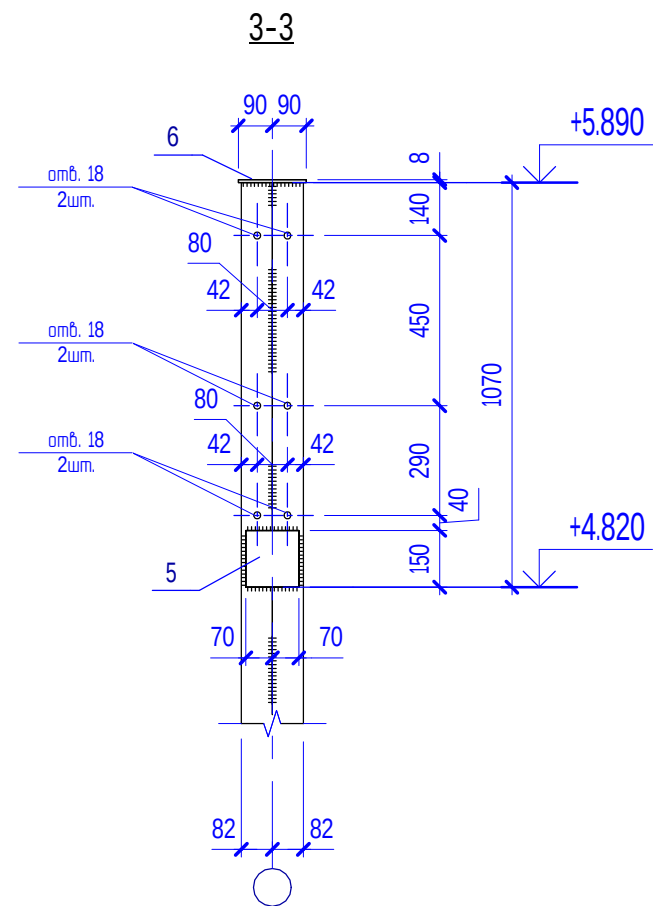

- | Поз. | Позначення | Найменування | Кільк. | Маса
од.кз | Примітка |
|------|----------------|-------------------|--------|---------------|----------|
| | | <u>Колона К-1</u> | | | |
| 1 | ДСТУ 3436-96 | [№22 L=5850мм | 2 | 122,90 | 245,80кз |
| 2 | ДСТУ 8540-2015 | -560х380х20 | 1 | 33,41 | 33,41кз |
| 3 | ДСТУ 8540-2015 | -80х80х20 | 4 | 1,00 | 4,00кз |
| 4 | ДСТУ 8540-2015 | -380х150х10 | 2 | 4,47 | 8,94кз |
| 5 | ДСТУ 8540-2015 | -140х150х20 | 2 | 3,30 | 6,60кз |
| 6 | ДСТУ 8540-2015 | -520х180х8 | 1 | 5,90 | 5,90кз |
| 7 | ДСТУ 8540-2015 | -205х100х8 | 2 | 1,30 | 2,60кз |

Нове будівництво магазину на вул.Заводській,18 в місті Чернівці

[illegible]

Схема розміщення елементів по нижніх поясах ферм

Technical drawing showing the layout of elements on the lower chords of the truss. The drawing is a 6x6 grid of truss elements. The elements are labeled as follows:


- P1**: Truss elements (main members).
- Bz1**: Bracing elements (diagonal members).
- Bz2**: Bracing elements (vertical members).
- Ф-1**: Connections (fasteners).

Dimensions are provided at the bottom of the drawing:


- Overall width: 30000
- Individual bay widths: 5000

- заводський зварний шов
- монтажний зварний шов
- постійний болт

1. Болтові з'єднання в'язей і розпірок виконувати на високоміцних болтах М12 до попередньо приварених пластин $t=8\text{мм}$. Поверхні перед монтажем очистити металевою щіткою.
2. Працювати разом з арк.КМ-14,15,18,19
3. Катети зварних швів приймати рівними $k_f=5\text{мм}$
4. Вертикальні в'язі Вв2 див. арк. КМ-18
5. Горизонтальну в'язь Вг1 див. арк. КМ-19
6. Горизонтальні в'язі Вг2 приварити до покрівельних прогонів П1, П2.
7. Ферму Ф-1 див. арк. КМ-15.

 						44/2024 - КМ				
						Нове будівництво магазину на вул.Заводській,18 в місті Чернівці				
Зм.	Кільк.	Арк.	№ док.	Підпис	Дата					
							Стадія	Аркуш	Аркушів	
							РП	13		
ГП	Сенаторова Н.					Схема розміщення елементів по нижніх поясах ферм. Фрагмент 1. Загальний вигляд.		ФОП Сенаторов А.І.		
Розробив	Сенаторов А.									
Перевіриб	Сенаторова Н.									

Загальний вигляд

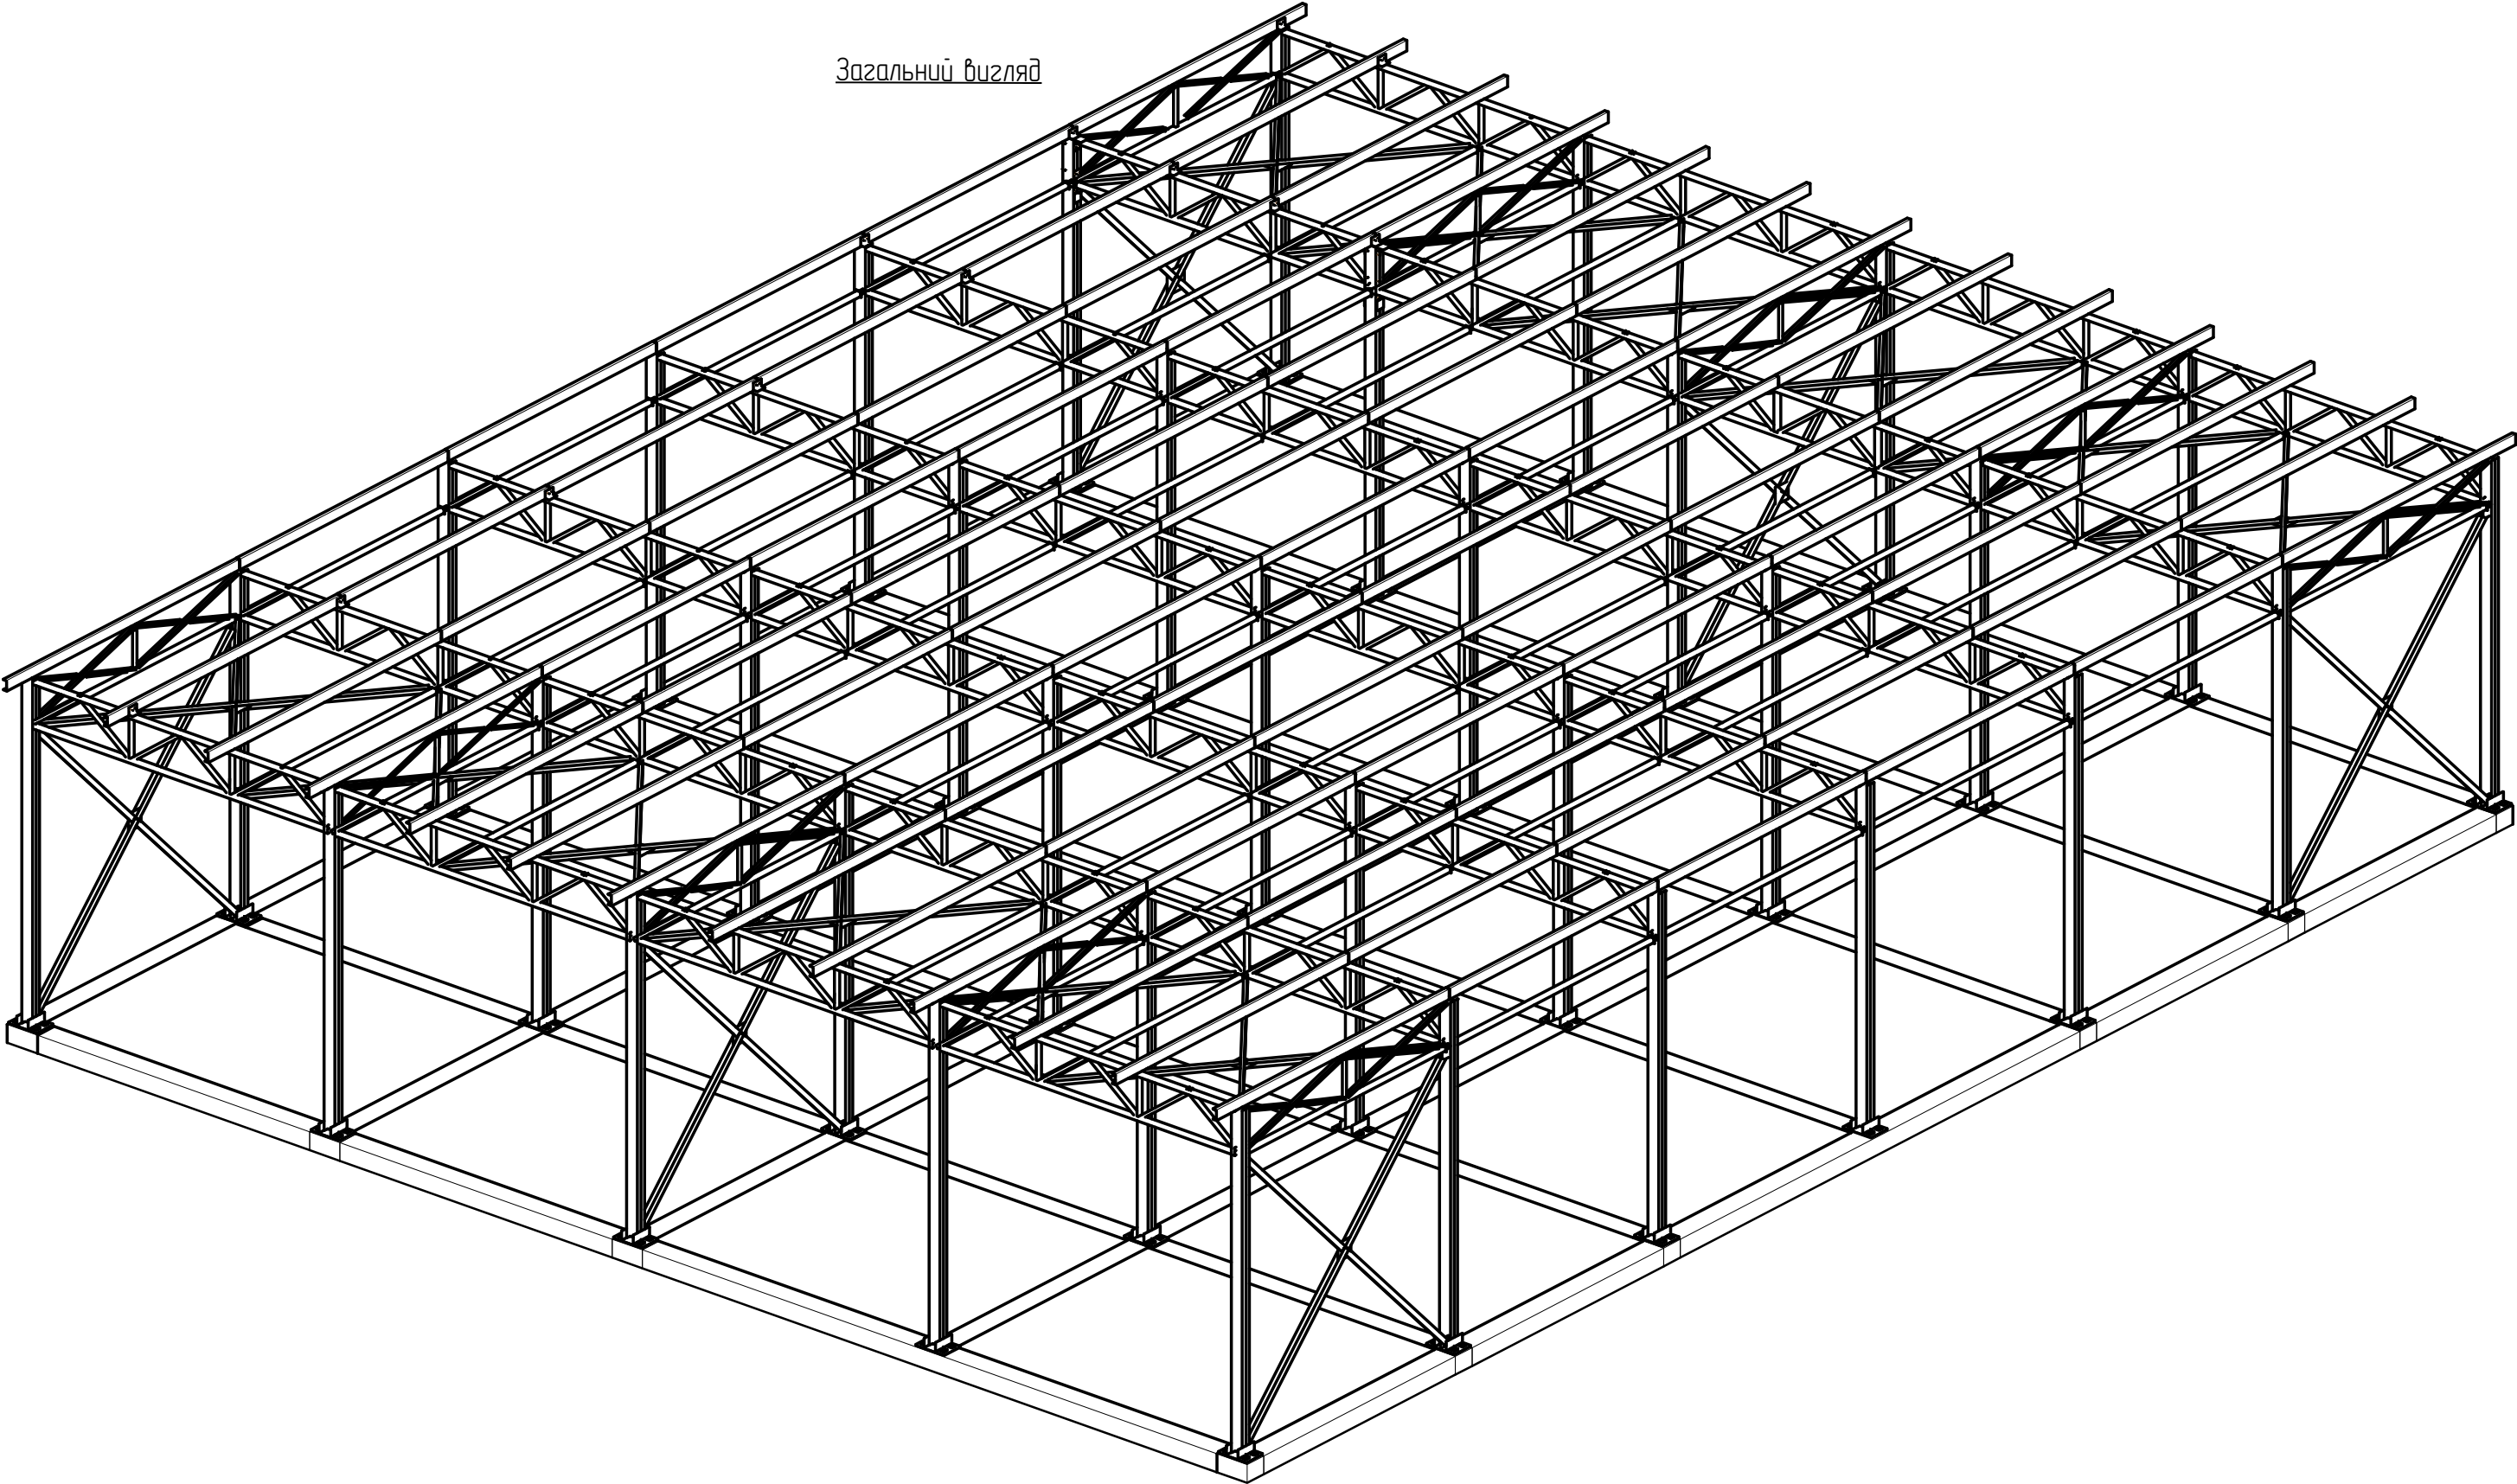

- 1. Катети зварних швів приймати рівними товщинам зварювальних елементів.
- 2. Влаштувати горизонтальні в'язі по верхнім та нижнім поясам ферм та прогонів
- 3. Влаштувати вертикальні в'язі між колонами каркасу, для забезпечення загальної стійкості каркасу

						44/2024 - КМ			
						Нове будівництво магазину на вул.Заводській,18 в місті Чернівці			
Зм.	Кільк.	Арк.	№ док.	Підпис	Дата		Стадія	Аркуш	Аркушів
							РП	16	
ГІП		Сенаторова Н.				Загальний вигляд каркасу	ФОП Сенаторов А.І.		
Розробив		Сенаторов А.							
Перевірив		Сенаторова Н.							

[illegible]

Специфікація елементів в'язі Bb1

Поз.	Позначення	Найменування	Кільк.	Маса од.кз	Примітка
1	ДСТУ 2251-93	Г Г 80х5 L=3400мм	2	46,10	92,21кз
2	ДСТУ 2251-93	Г Г 80х5 L=6900мм	1	93,56	93,56кз
3	ДСТУ 8540-2015	-400х400х8	1	10,05	10,05кз
4	ДСТУ 8540-2015	-200х200х8	2	2,51	5,02кз
5	ДСТУ 8540-2015	-250х200х8	2	3,14	6,28кз
6	ДСТУ 8540-2015	-90х50х8	16	0,28	4,48кз

1. Катети зварних швів приймати рівними товщинам зварювальних елементів.
2. Даний аркуш див. разом з арк. КМ-9,10.

44 / 2024 - KM

Нове будівництво магазину на вул.Заводській,18 в місті Чернівці

Зм.	Кільк.	Арк.	№ док.	Підпис	Дата			
						Стадія	Аркуш	Аркушів
						РП	17	
ГІП		Сенаторова Н.				Вертикальна в'язь Вб1	ФОП Сенаторов А.І.	
Розробив		Сенаторов А.						
Перевірів		Сенаторова Н.						

