
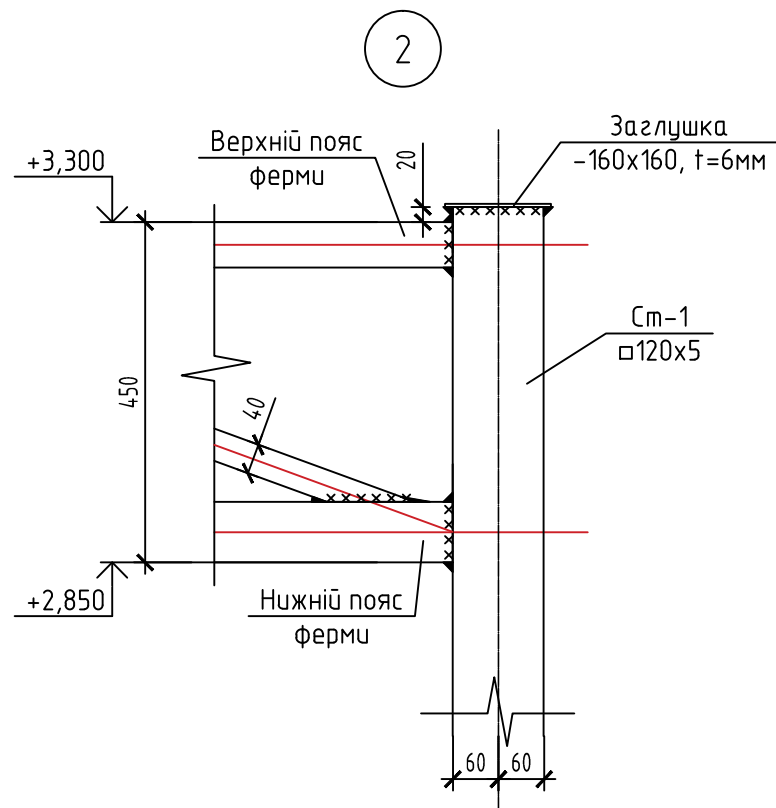


Согласовано		Взам. инб. №	
Подп. и дата		Инб. № подл.	

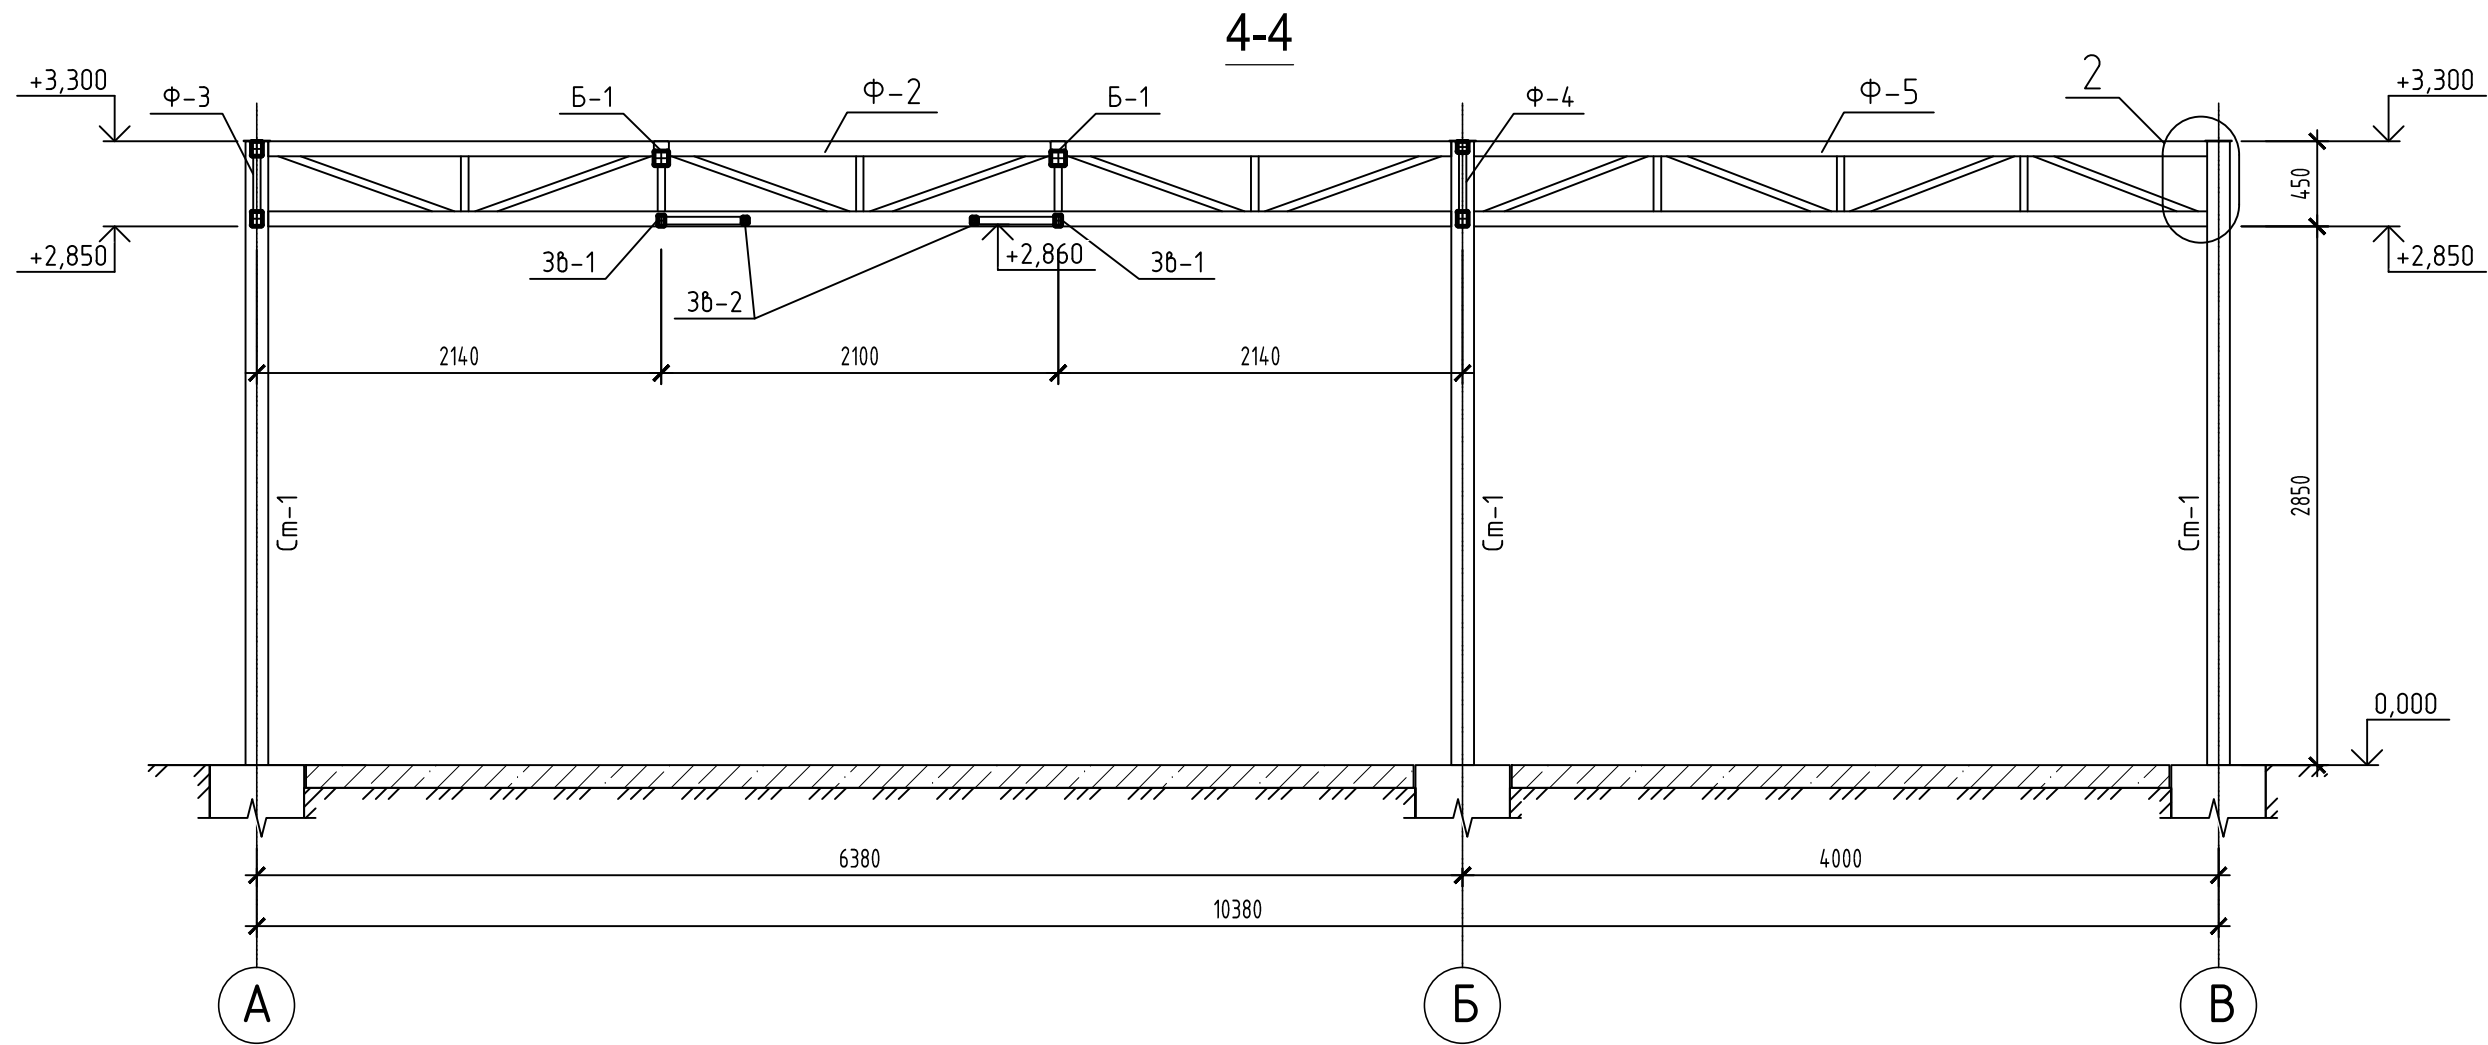

						001-КБ			
						вул.Садова			
Змін.	Кільк.уч.	Аркуш	№ док.	Підп.	Дата	Нове будівництво майстерні та навісу	Стадія	Лист	Листів
							РП	3	
ГАП							"X"		
Розробив									
Перевірив									
Н. контр.									