


Геометрична схема ферми Ф-1 (2 од.)


перерізи

по А

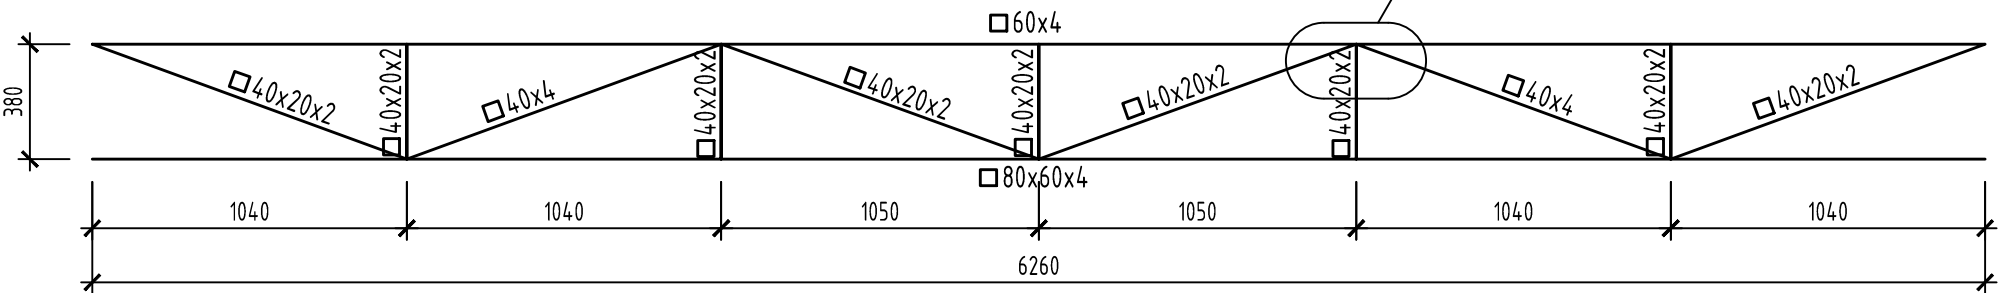



Геометрична схема ферми Ф-2 (1 од.)

перерізи

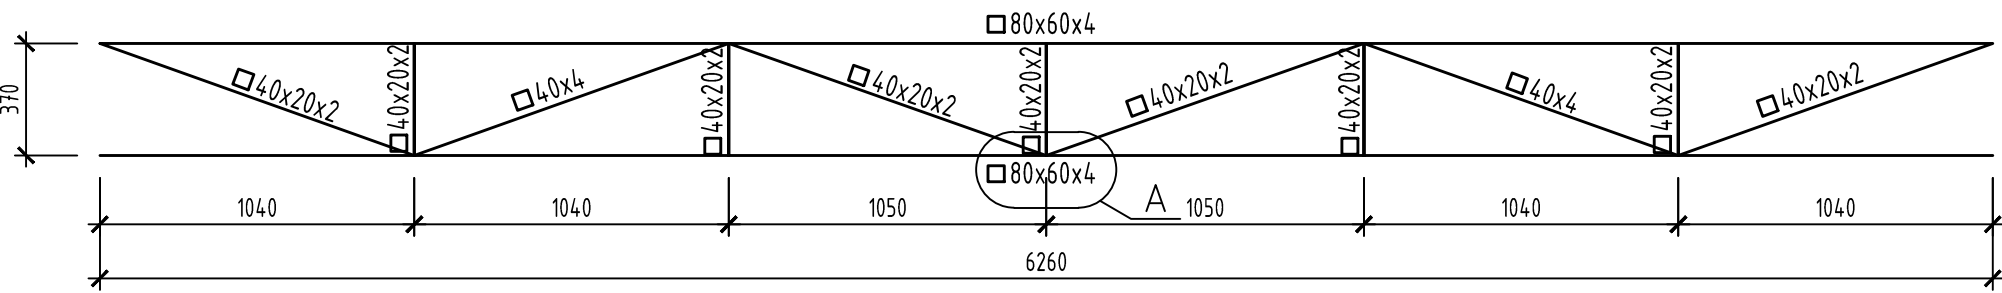


Геометрична схема ферми Ф-3 (1 од.)

перерізи

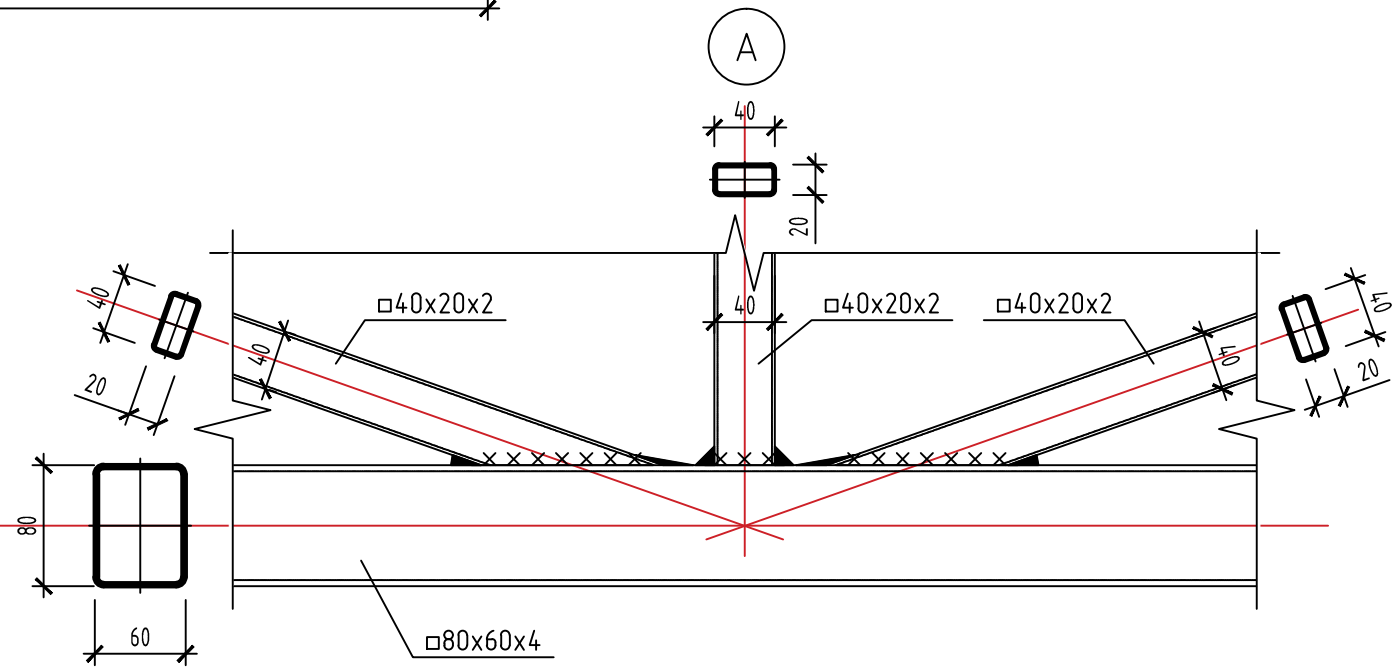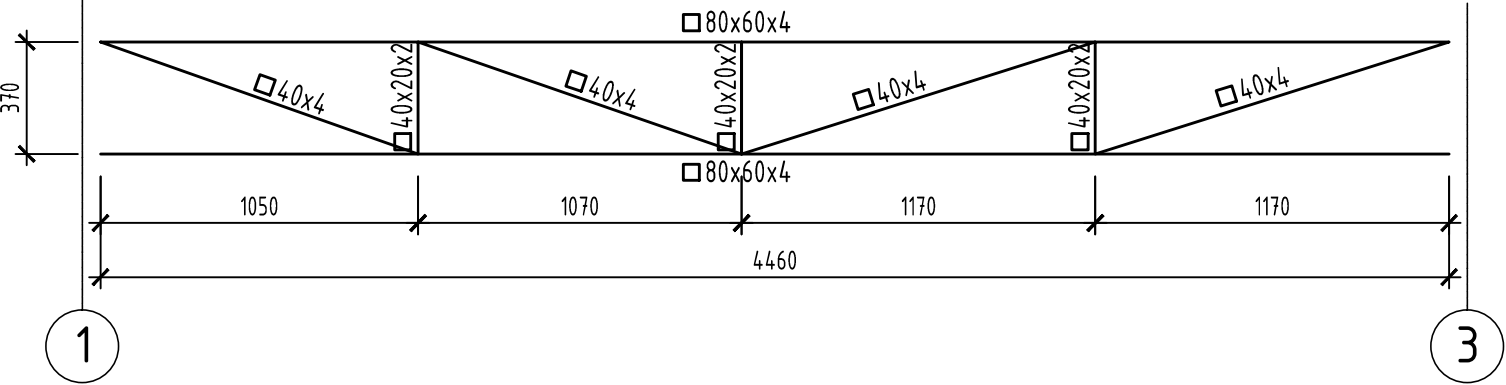

Геометрична схема ферми Ф-4 (1 од.)

перерізи

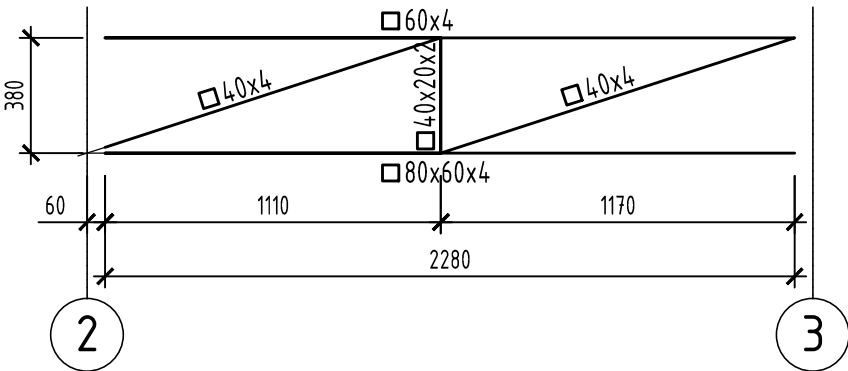

						001-КБ			
						вул.Садова			
Змін.	Кільк.уч	Аркуш	№ док	Підп.	Дата	Нове будівництво майстерні та навісу	Стадія	Лист	Листів
							РП	4	
ГАП							"X"		
Розробив									
Перевірів									
Н. контр.									

Согласовано					
Инф. № подл.	Подп. и дата	Взам. инб. №			