


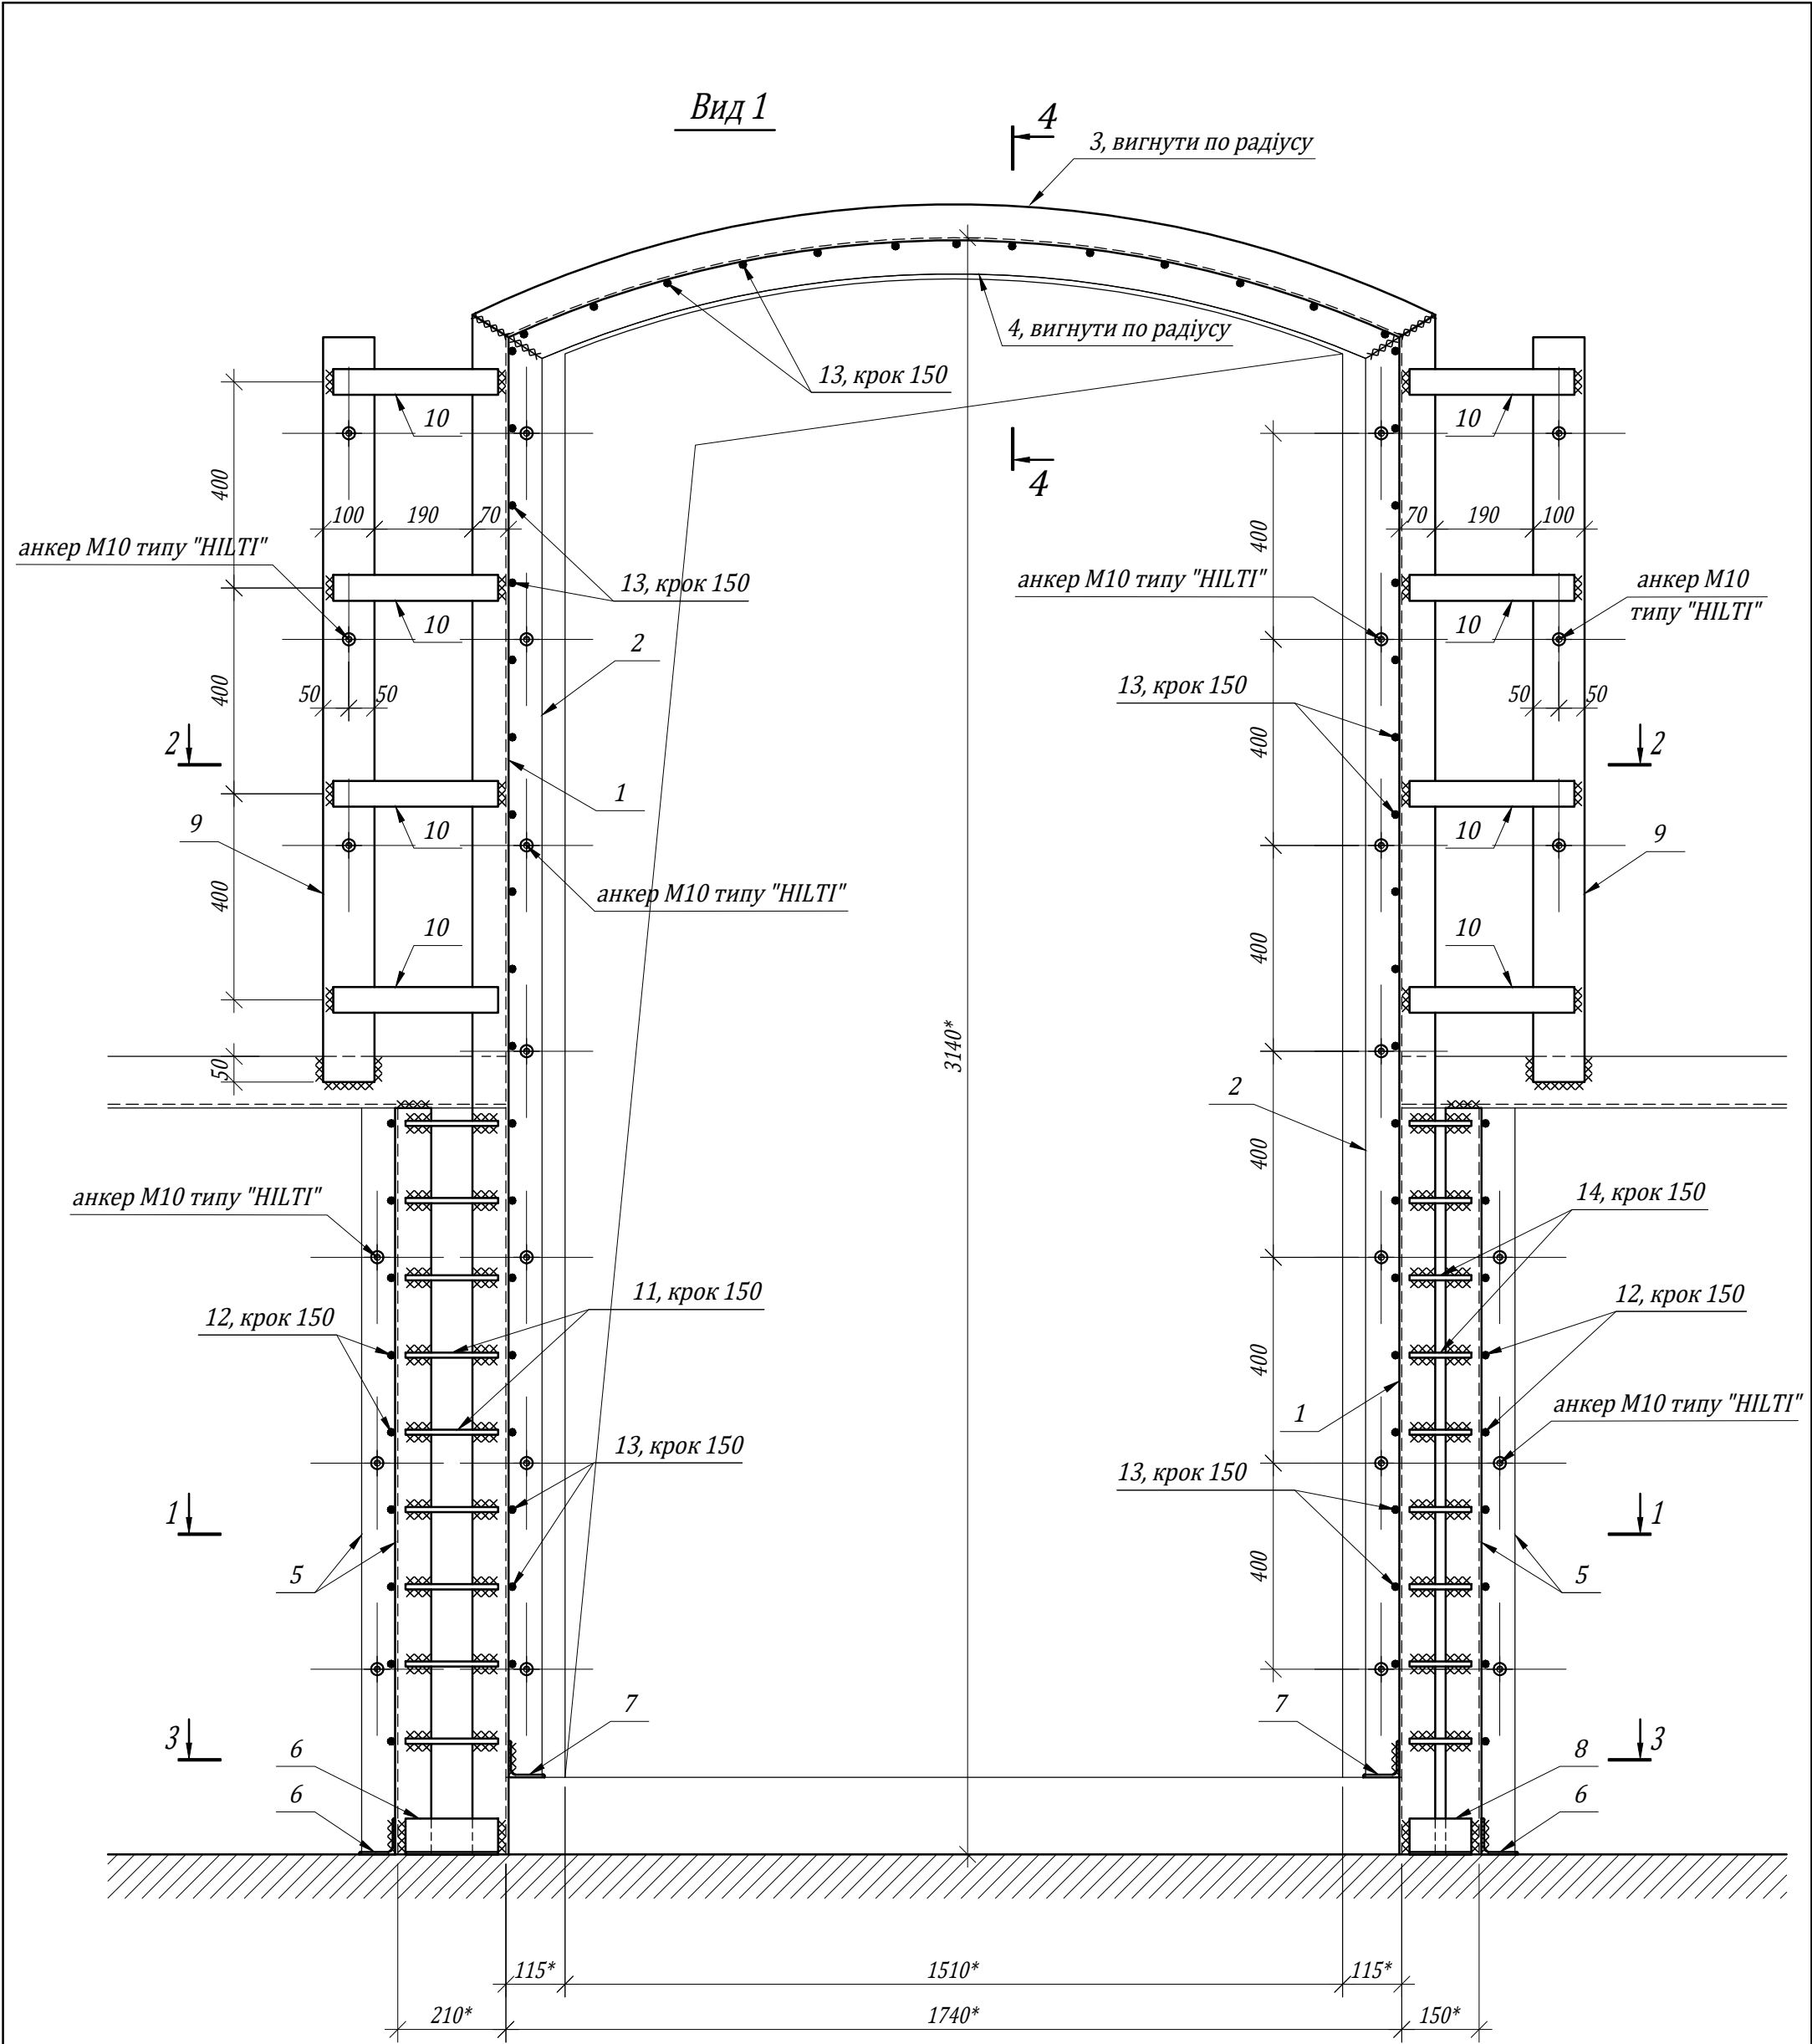

1. Даний аркуш читати разом з аркушами КБ -3 ÷ КБ -6.
2. Розміри позначені * уточнити по місцю .

змін.	кїл.	арк.	Ндок.	пїдпис	дата				
гол.конст.	Лїсоцький							стадія	аркуш
виконав	Демчук				2024р.				2
перевїрив	Лїсоцький							ФОП Лїсоцький Р. В.	
						Схема пїдсилення дверного прорїзу центрального входу. Вид 1		м. Льїв	